

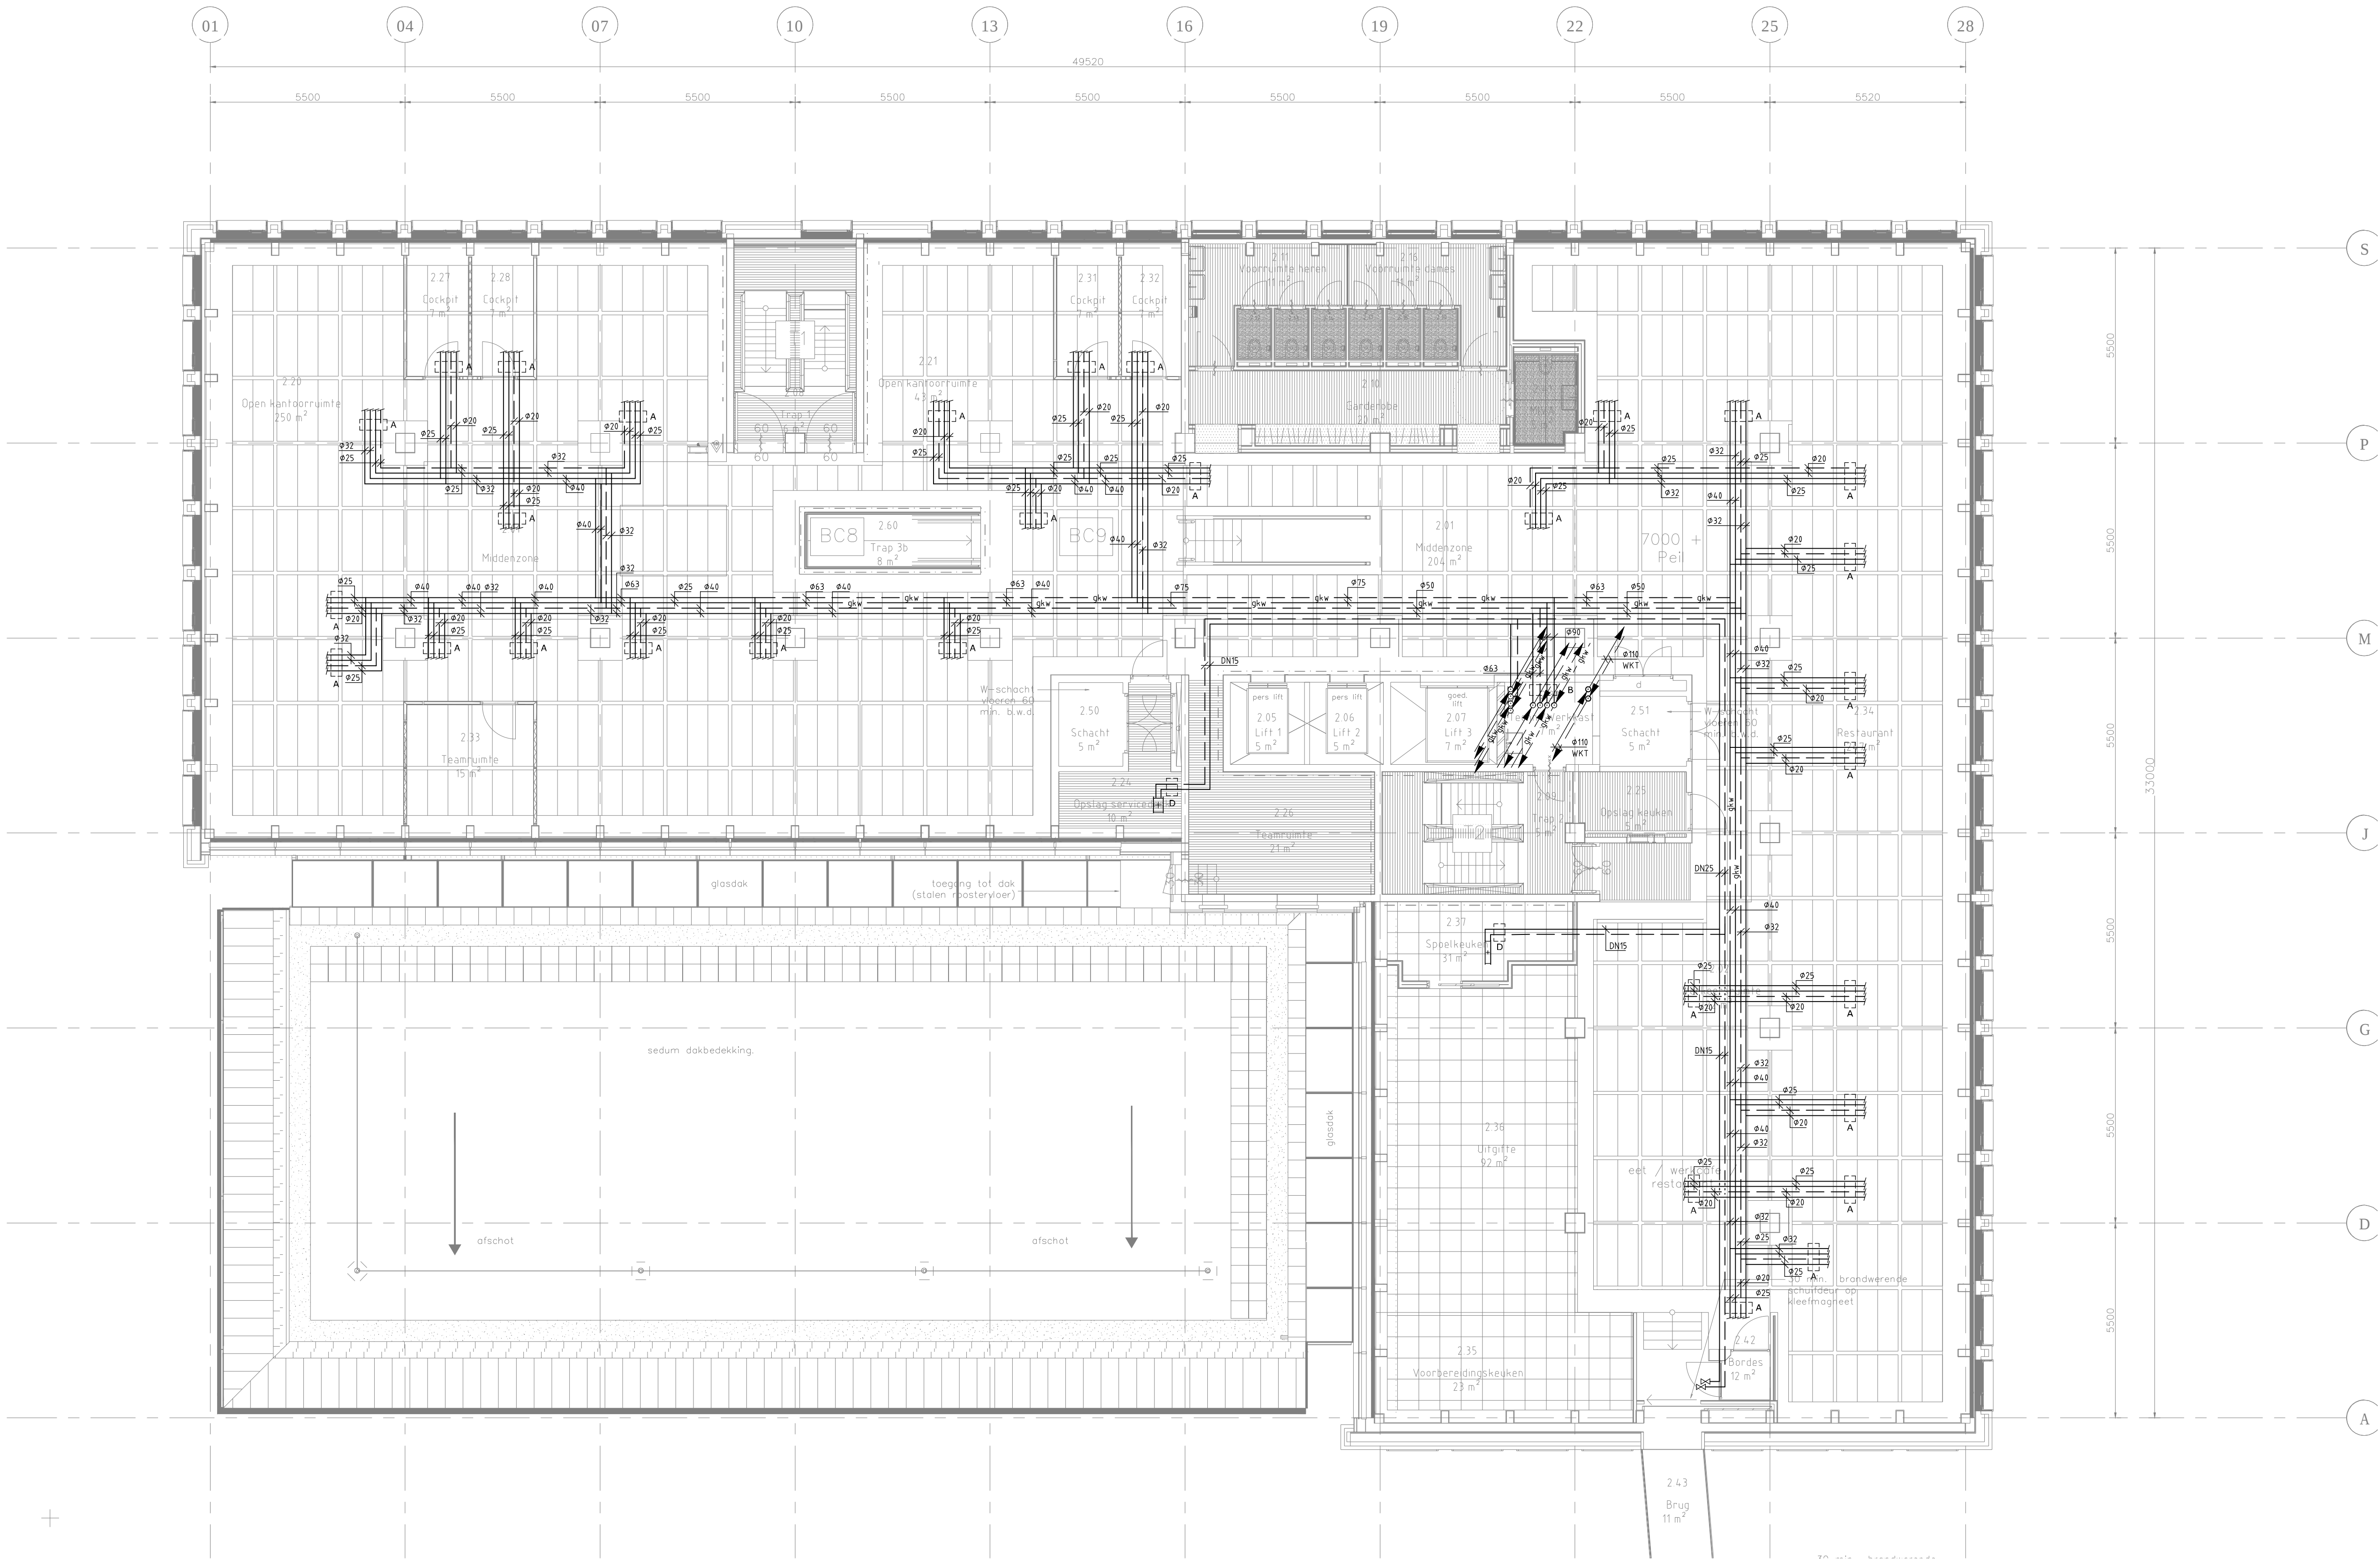


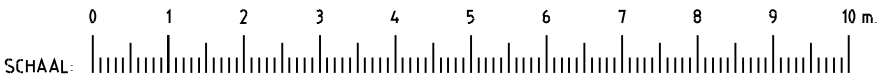

VERKLARING:

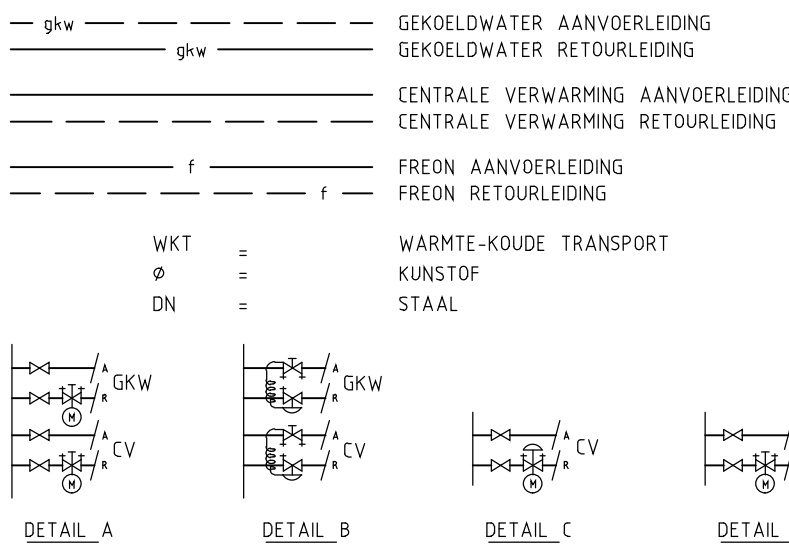

Project  
**Stadskantoor Westnieuwland  
Vlaardingen**

Opdrachtgever  
**Gemeente Vlaardingen**

Architect  
**Kraaijvanger**

Onderwerp  
**CV- en Gekoeldwater installatie  
2e Verdieping**

Tekening  
Datum 02-07-2012  
Getekend RW  
Schaa 1:100  
Formaat A1

Bestek

Projectnummer

Tekeningnummer

71020A  
1-02W