

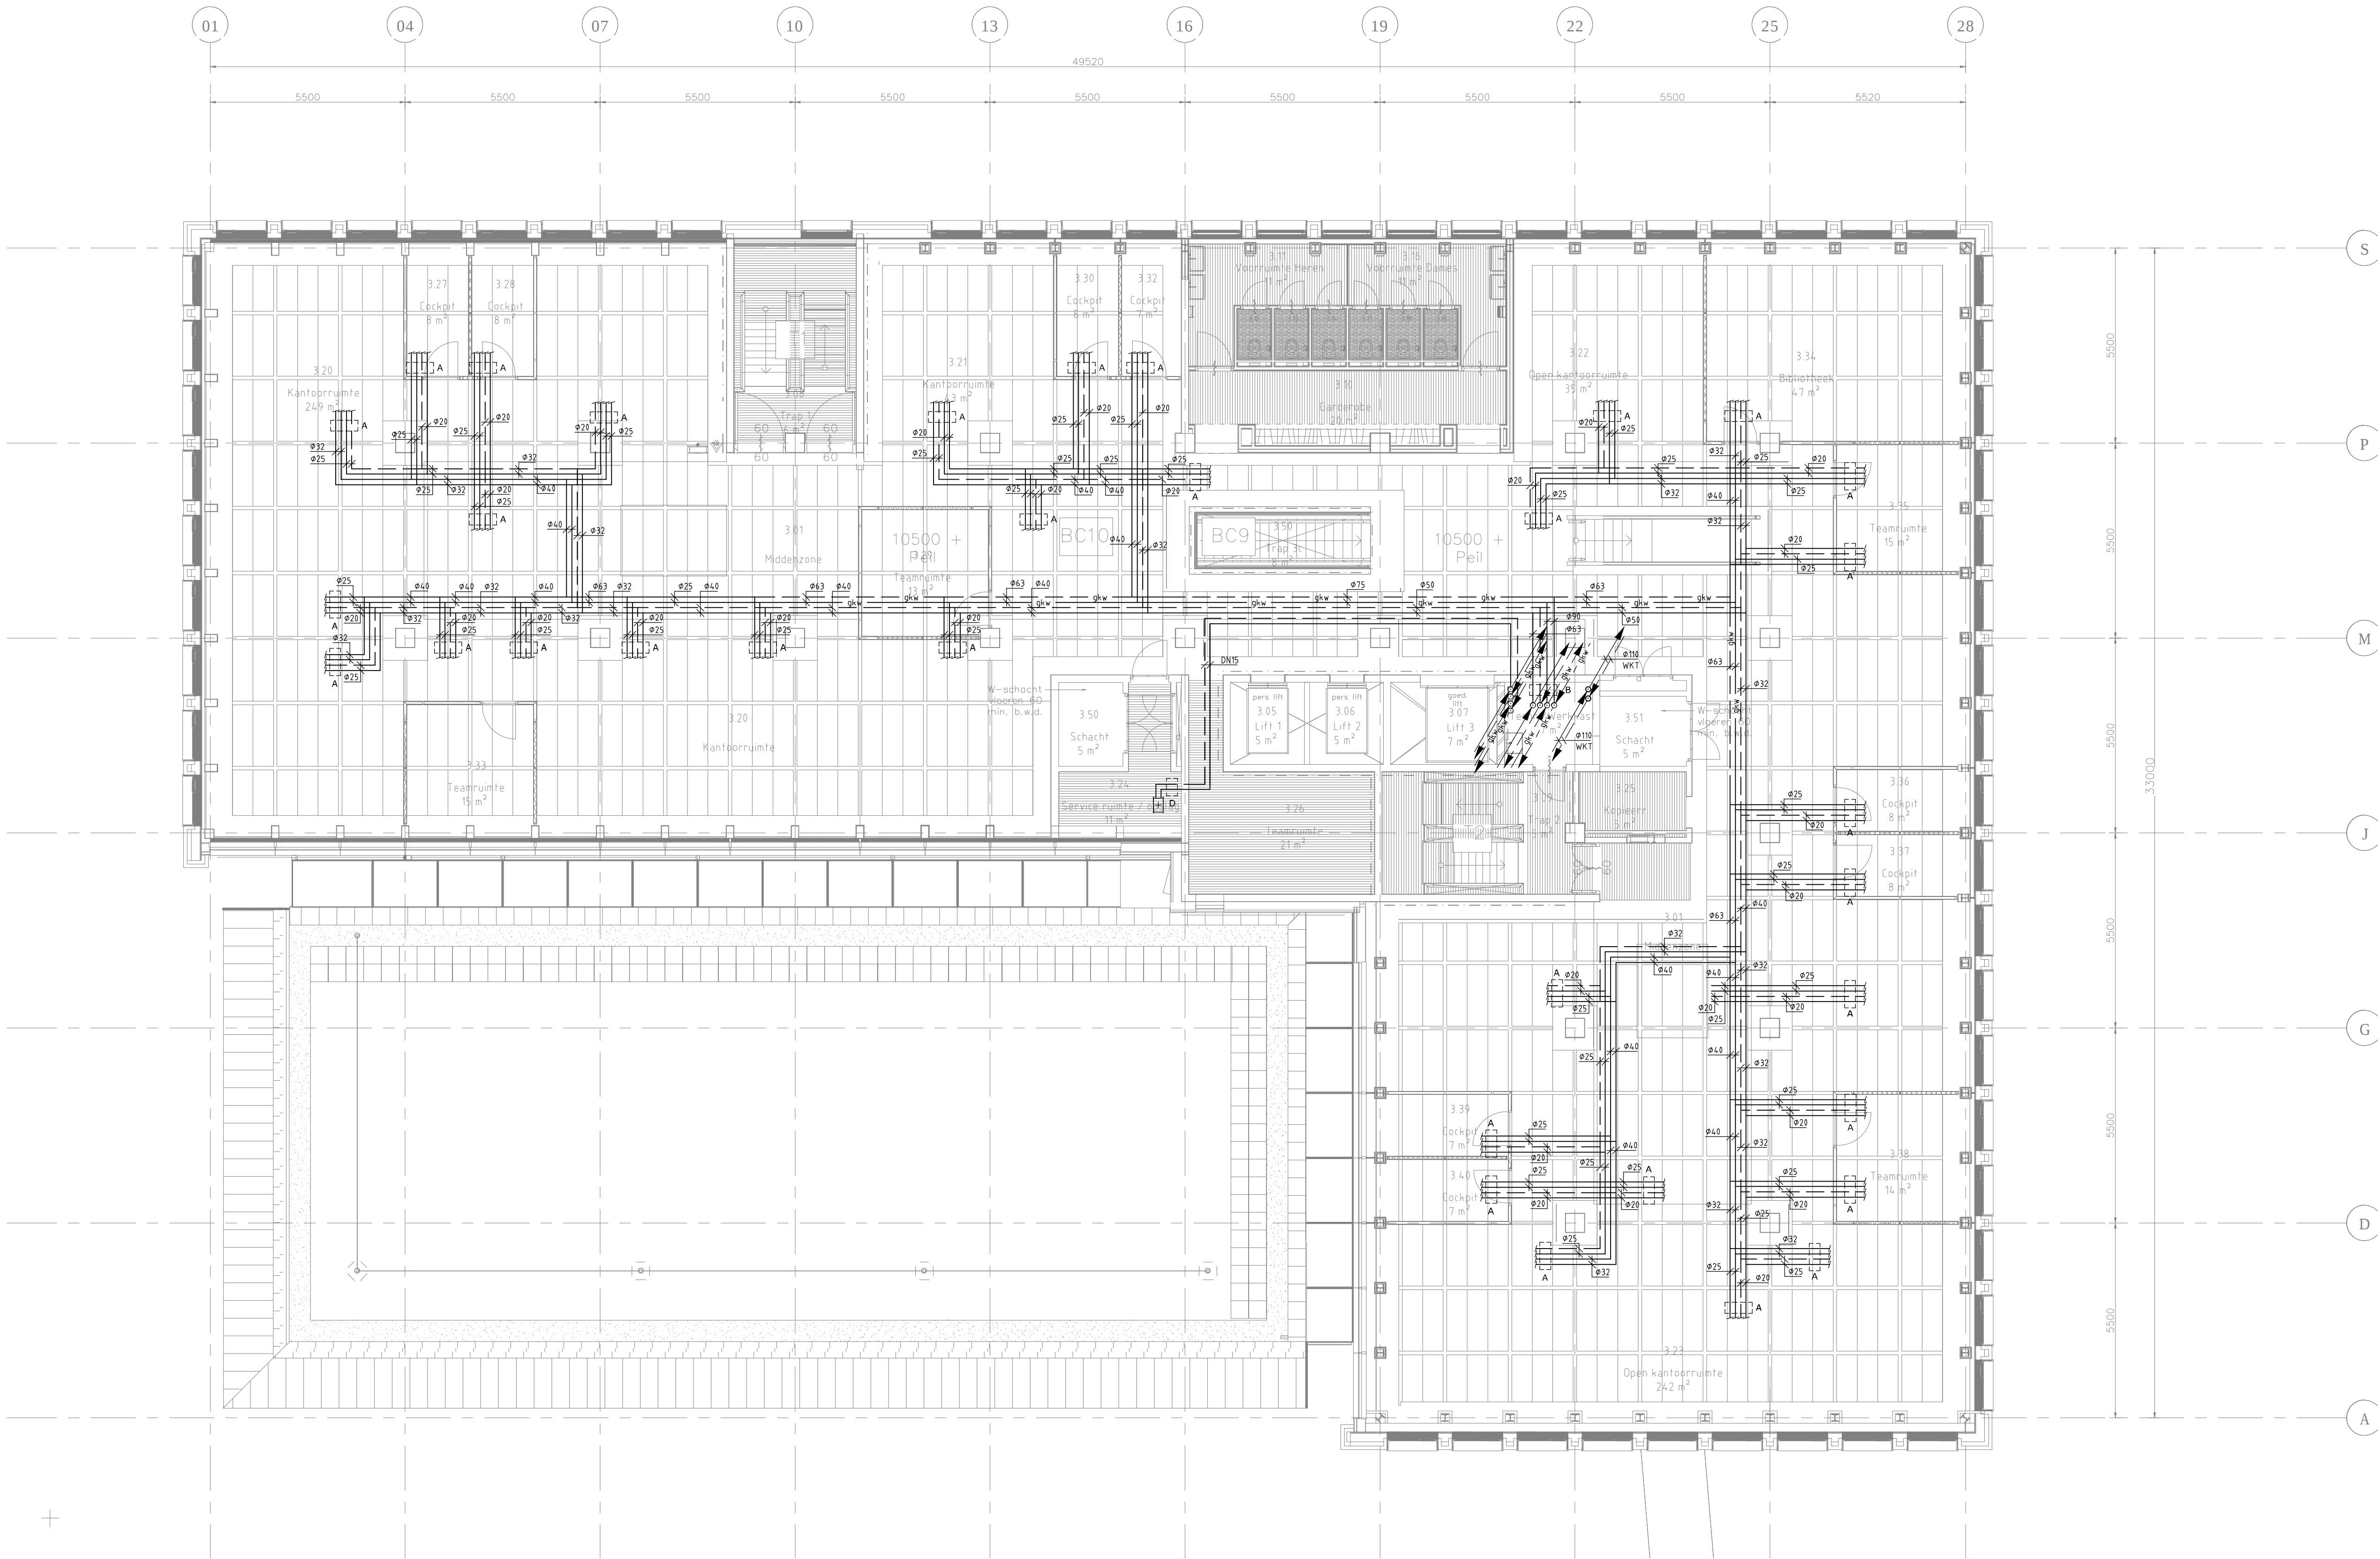
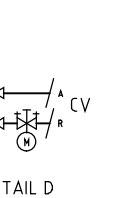
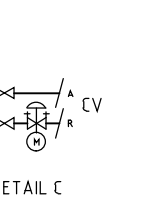


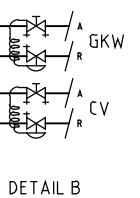

VERKLARING:

- gkw — gkw — GEKOELDWATER AANVOERLEIDING
— gkw — gkw — GEKOELDWATER RETOERLEIDING
— — — — — CENTRALE VERWARMING AANVOERLEIDING
— — — — — CENTRALE VERWARMING RETOERLEIDING
— f — f — FREGON AANVOERLEIDING
— f — f — FREGON RETOERLEIDING
WKT = WARMTE-KOUDE TRANSPORT
ø = KUNSTOP
DN = STAAL

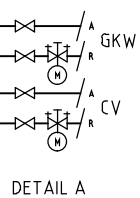

Project
Stadskantoor Westnieuwland
Vlaardingen

Opdrachtgever
Gemeente Vlaardingen

Architect
Kraaijvanger

Onderwerp
CV- en Gekoeldwater installatie
3e Verdieping

Tekening
Datum 02-07-2012
Getekend RW
Schaafl 1:100
Formaat A1

Bestek

Projectnummer

Tekeningnummer

71020A

1-03W