



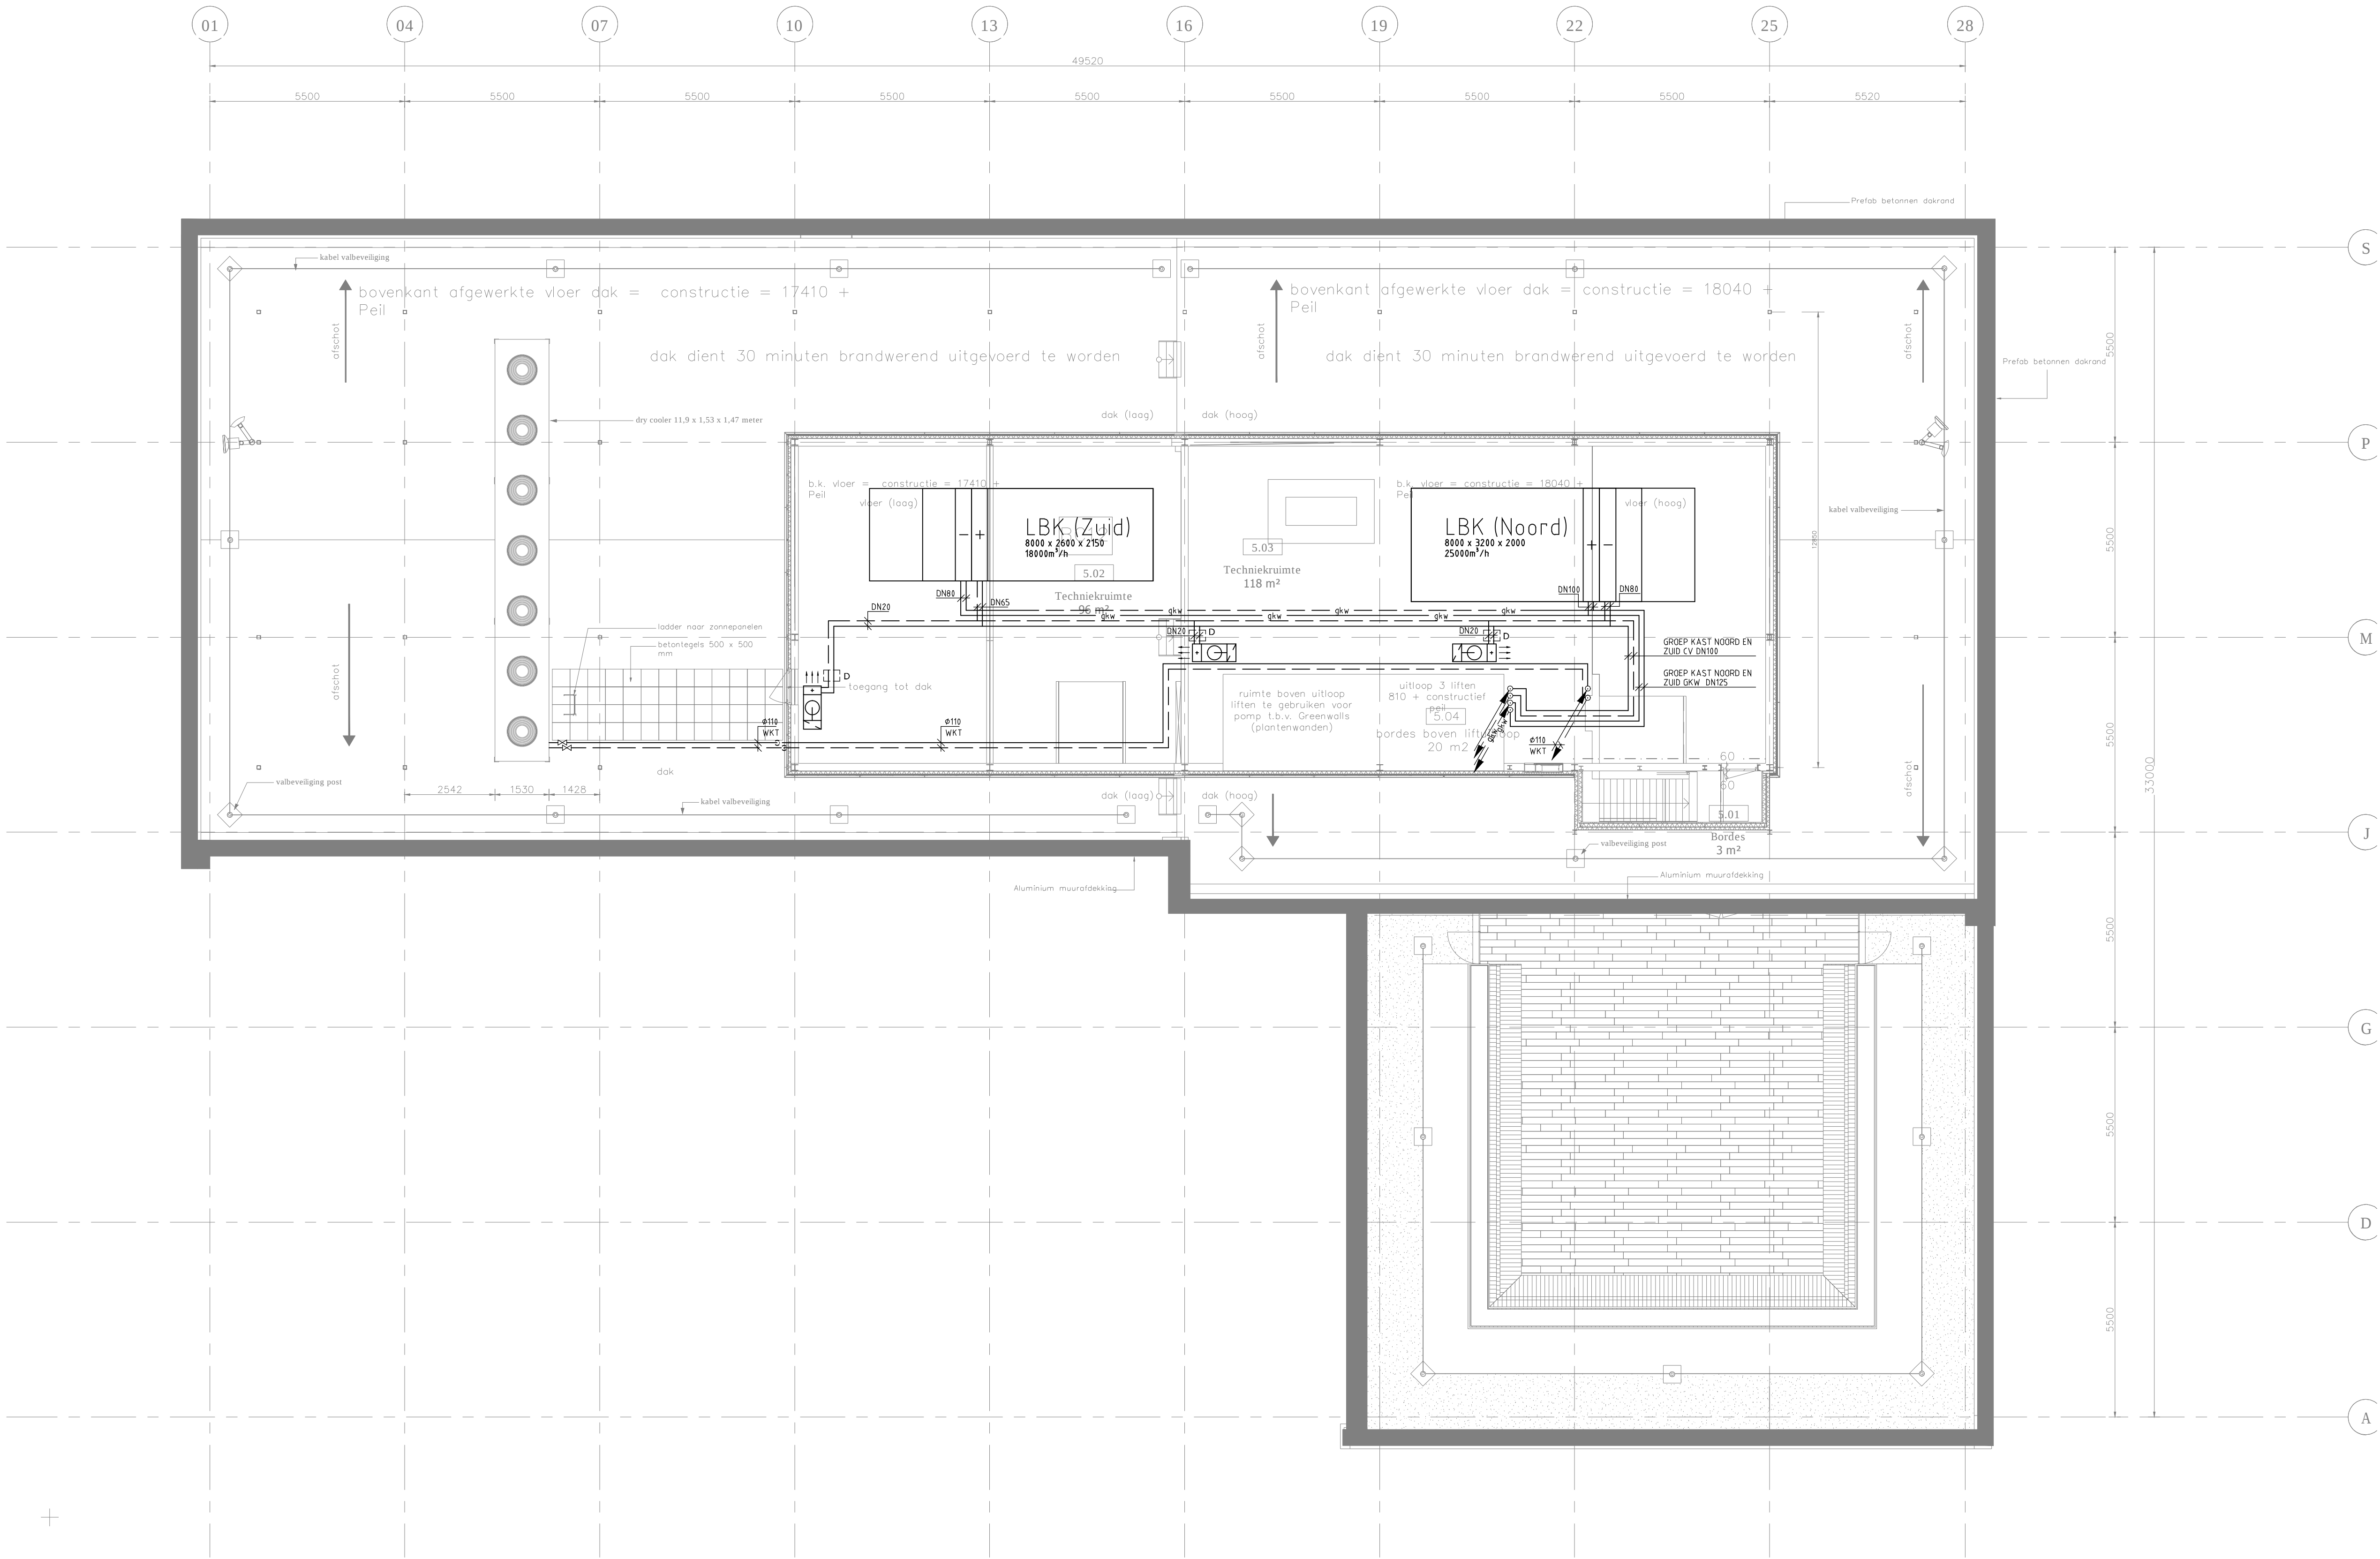

VERKLARING:

— gkw —	— gkw —	GEKOELDWATER AANVOERLEIDING
— gkw —	— gkw —	GEKOELDWATER RETOURLEIDING
— — — — —	— — — — —	CENTRALE VERWARMING AANVOERLEIDING
— — — — —	— — — — —	CENTRALE VERWARMING RETOURLEIDING
— f —	— f —	FREON AANVOERLEIDING
— f —	— f —	FREON RETOURLEIDING
WKT =	WKT =	WARMTE-KOUDE TRANSPORT
Ø =	Ø =	KUNSTOF
DN =	DN =	STAAL

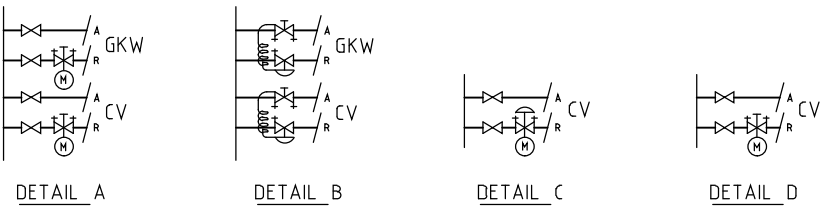

ADVISEURS

Huygen Elwako Raadgevende Ingenieurs b.v. | Lid N-ingenieurs
Coöplein 415 | Postbus 42503 | 3006 DA Rotterdam
tel. 010 - 411 61 25 | fax 010 - 411 92 00
info@he-adviseurs.nl | www.he-adviseurs.nl

Project
Stadskantoor Westnieuwland
Vlaardingen

Opdrachtgever
Gemeente Vlaardingen

Architect
Kraaijvanger

Onderwerp
CV- en Gekoeldwater installatie
5e Verdieping

Tekening
Datum 02-07-2012
Getekend RW
Schaa1 1:100
Formaat A1

Fase

Bestek

Projectnummer

71020A

Tekeningnummer

1-05W