

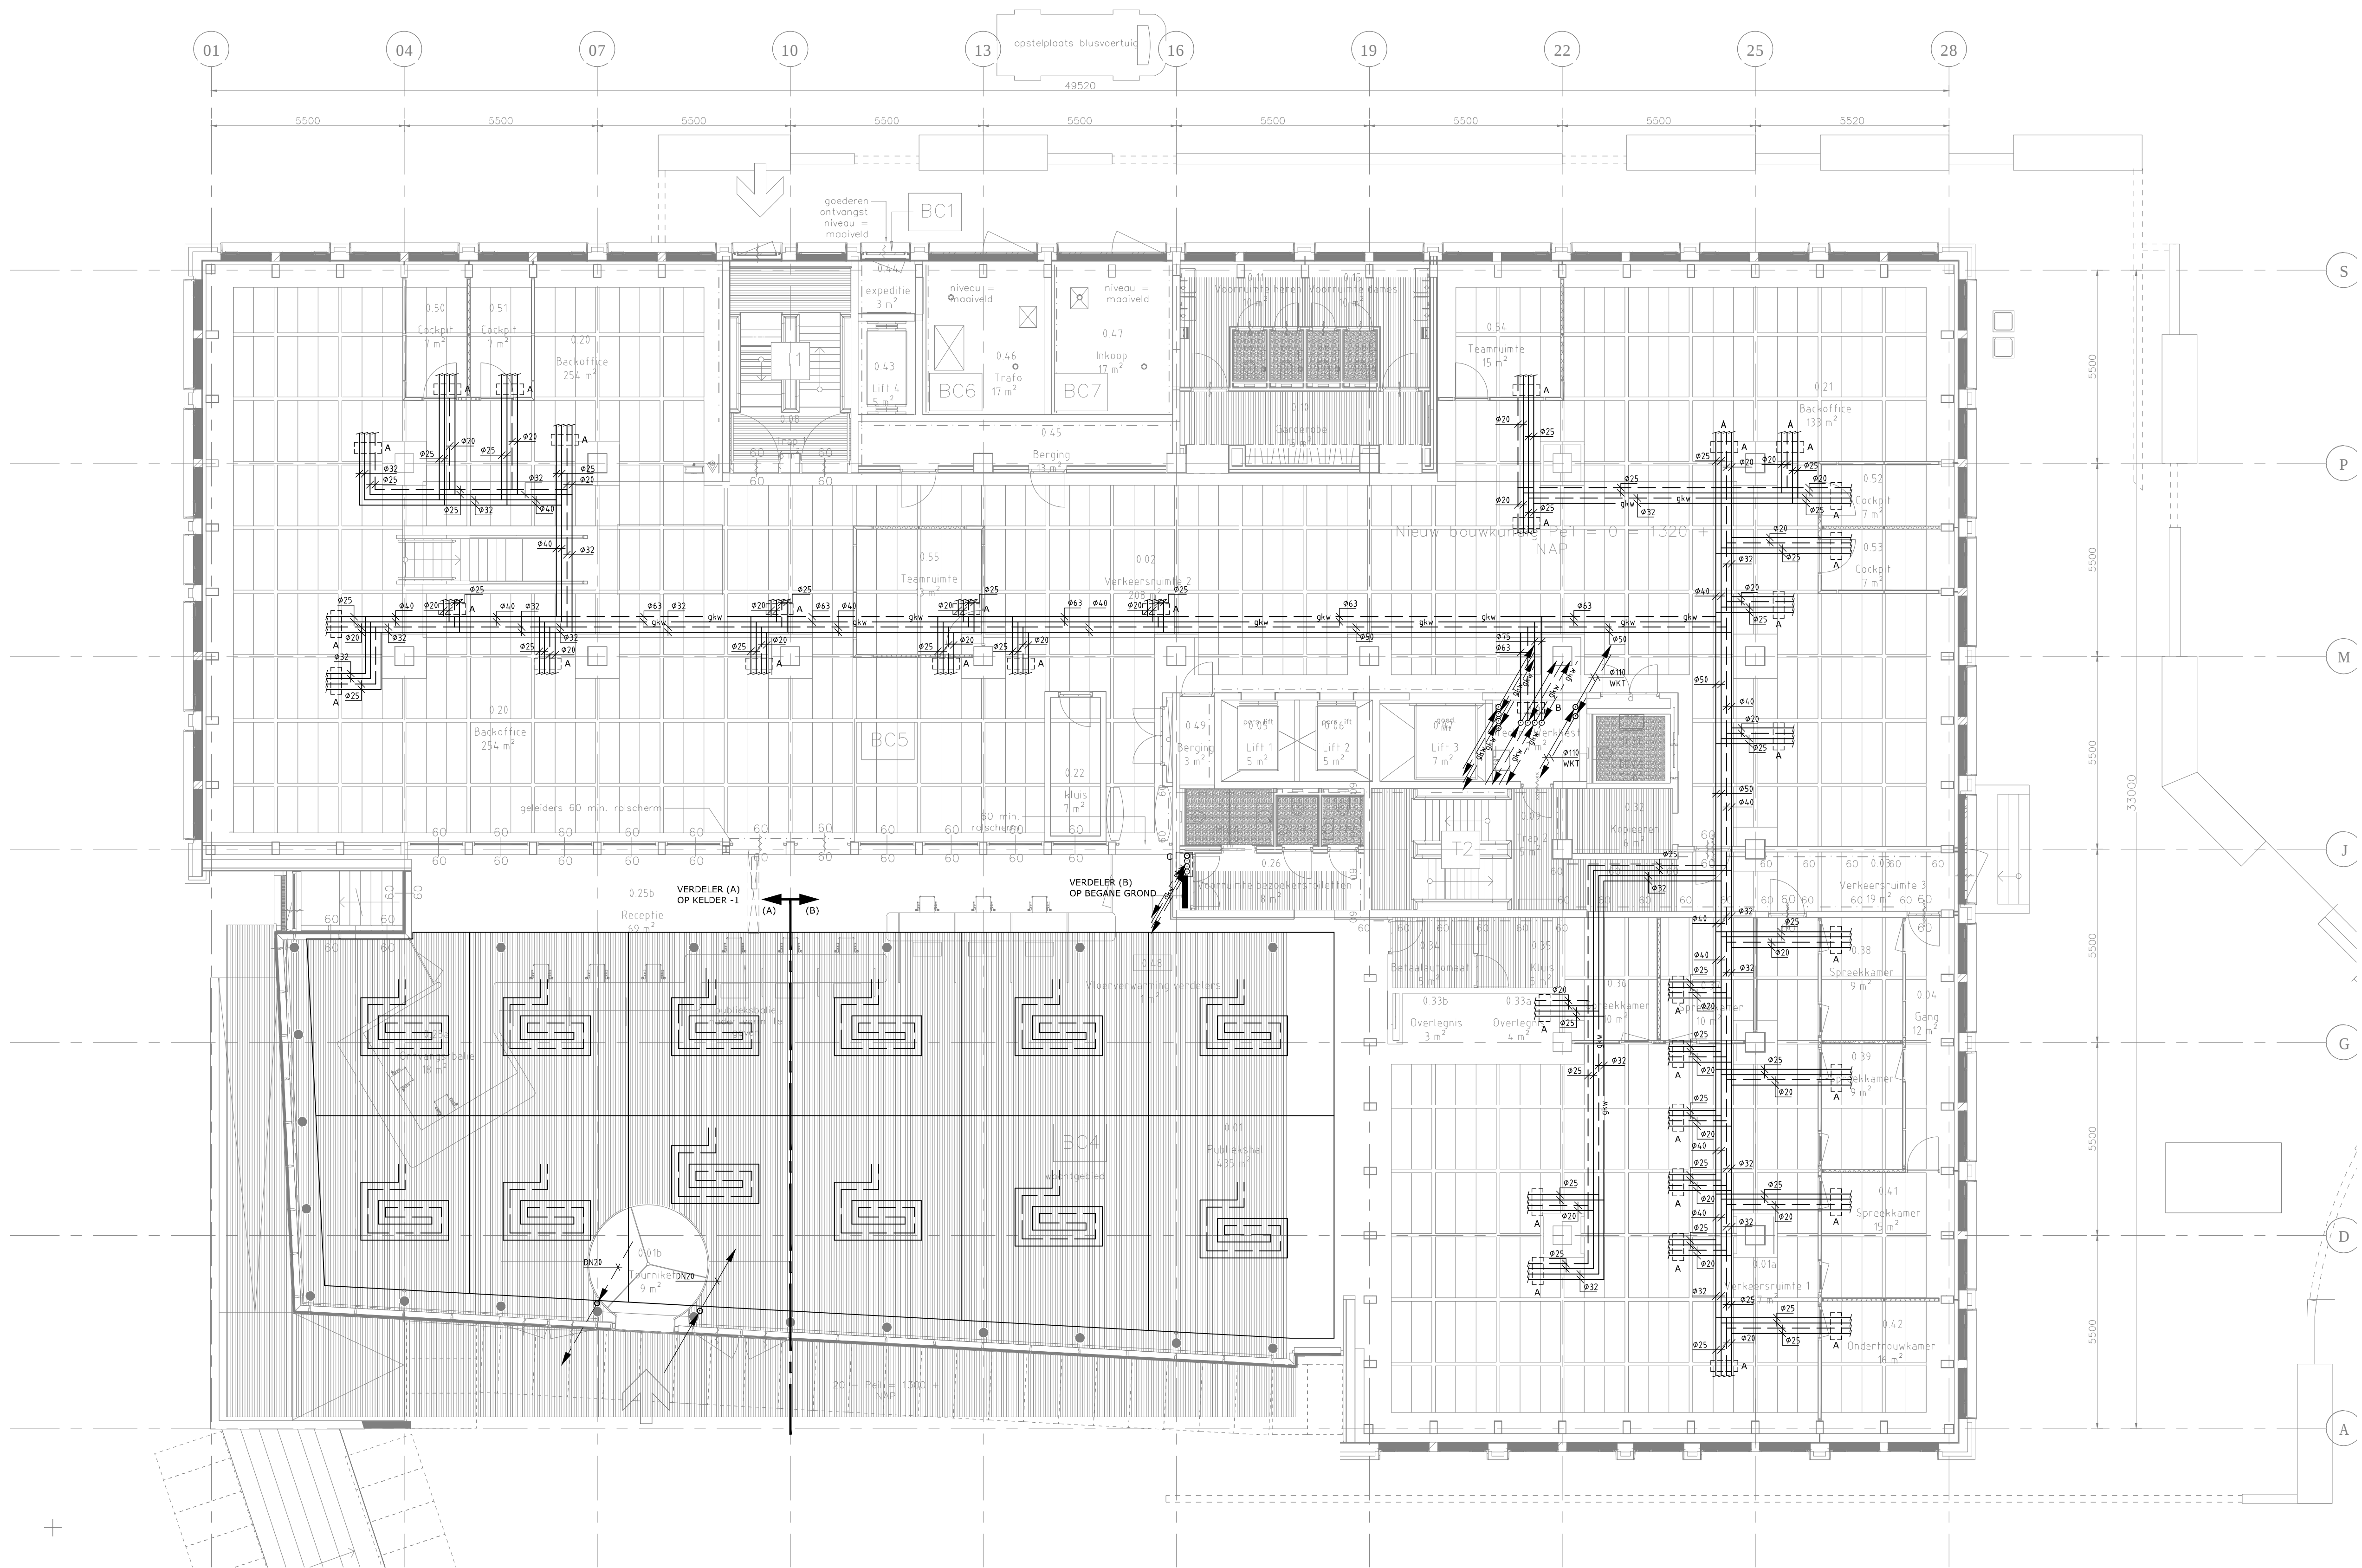
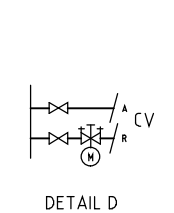
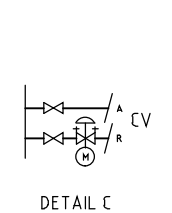


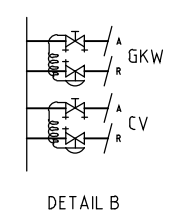

#### VERKLARING

— gkw — — gkw — — GEKOELDWATER AANVOERLEIDING  
— gkw — — gkw — — GEKOELDWATER RETOERLEIDING  
— — — — — CENTRALE VERWARMING AANVOERLEIDING  
— — — — — CENTRALE VERWARMING RETOERLEIDING  
— f — — f — — FREGON AANVOERLEIDING  
— f — — f — — FREGON RETOERLEIDING

WKT = WARMTE-KOUDE TRANSPORT  
Ø = KUNSTOP  
DN = STAAL

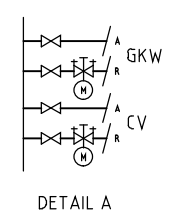

Huygen Elwako Raadgevende Ingenieurs b.v. | Lid NLI-ingenieurs  
Oostplein 415 | Postbus 42503 | 3006 DA Rotterdam  
tel. 010-411 61 25 | fax 010-411 92 00  
info@he-adviseurs.nl | www.he-adviseurs.nl

Project  
**Stadskantoor Westnieuwland  
Vlaardingen**

Opdrachtgever  
**Gemeente Vlaardingen**

Architect  
**Kraaijvanger**

Onderwerp  
**CV- en Gekoeldwater installatie  
Begane Grond**

Tekening  
Datum 02-07-2012  
Getekend DDJ  
Schaafl 1:100  
Formaat A1

Fase

Bestek

Projectnummer

71020A

Tekeningnummer

1-00W

Datum bouwkundige onderlegger 09-07-2012

Tekeningtitel 71020AB\_1-00W.dwg