

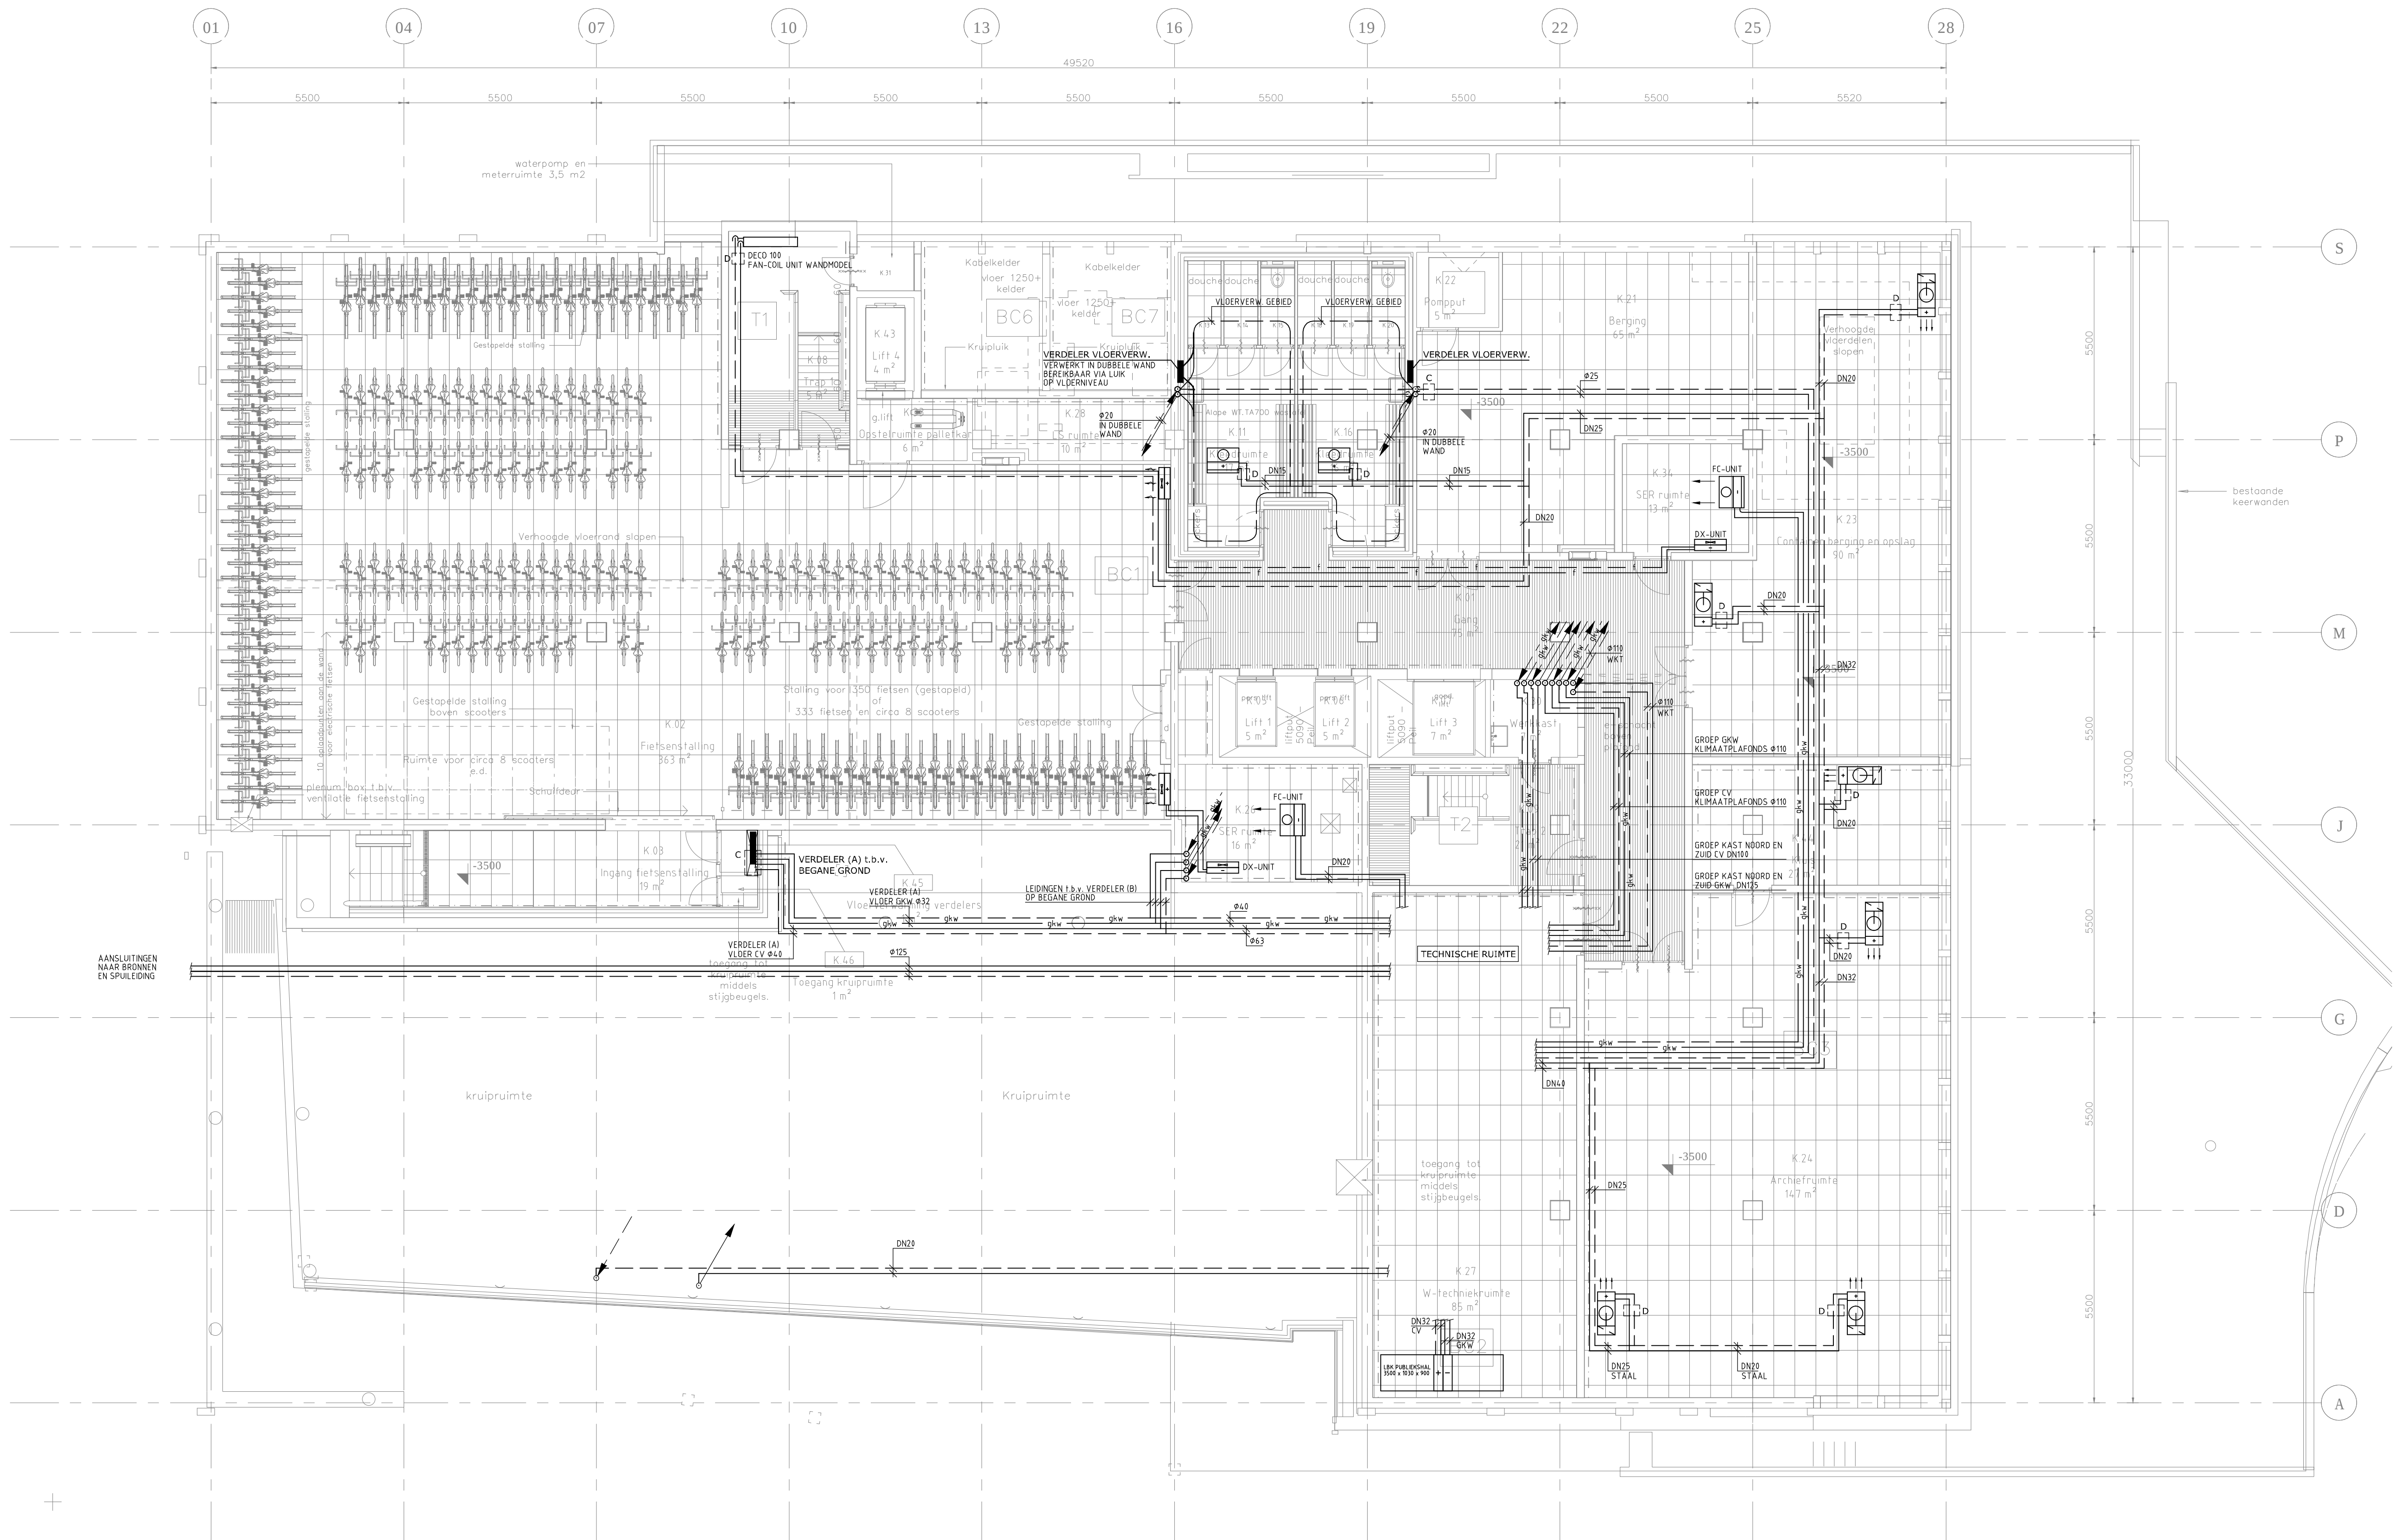


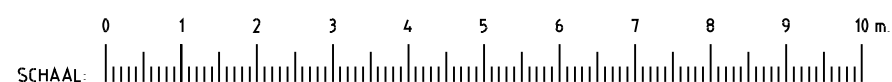

VERKLARING:

- gkw — gkw — GEKOELDWATER AANVOERLEIDING
— gkw — gkw — GEKOELDWATER RETOURLEIDING
— — — — — CENTRALE VERWARMING AANVOERLEIDING
— — — — — CENTRALE VERWARMING RETOURLEIDING
— f — f — FREON AANVOERLEIDING
— f — f — FREON RETOURLEIDING
WKT = WARMTE-KOUDE TRANSPORT
Ø = KUNSTOF
DN = STAAL

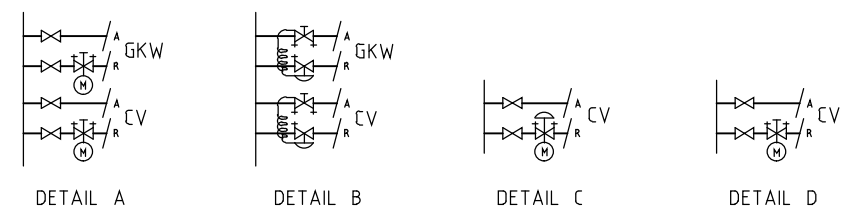

Huygen Elwako Raadgevende Ingenieurs b.v. | Lid N-ingenieurs
Oostplein 415 | Postbus 42503 | 3006 DA Rotterdam
tel. 010-411 61 25 | fax 010-411 92 00
info@h-aadviseurs.nl | www.h-aadviseurs.nl

Project
Stadskantoor Westnieuwland
Vlaardingen

Opdrachtgever
Gemeente Vlaardingen

Architect
Kraaijvanger

Onderwerp
CV- en Gekoeldwater installatie
Kelder -1

Tekening
Datum 02-07-2012
Geleend RW
Schaal 1:100
Formaat A1

Fase

Bestek

Projectnummer

71020A

Tekeningnummer

1-1W