



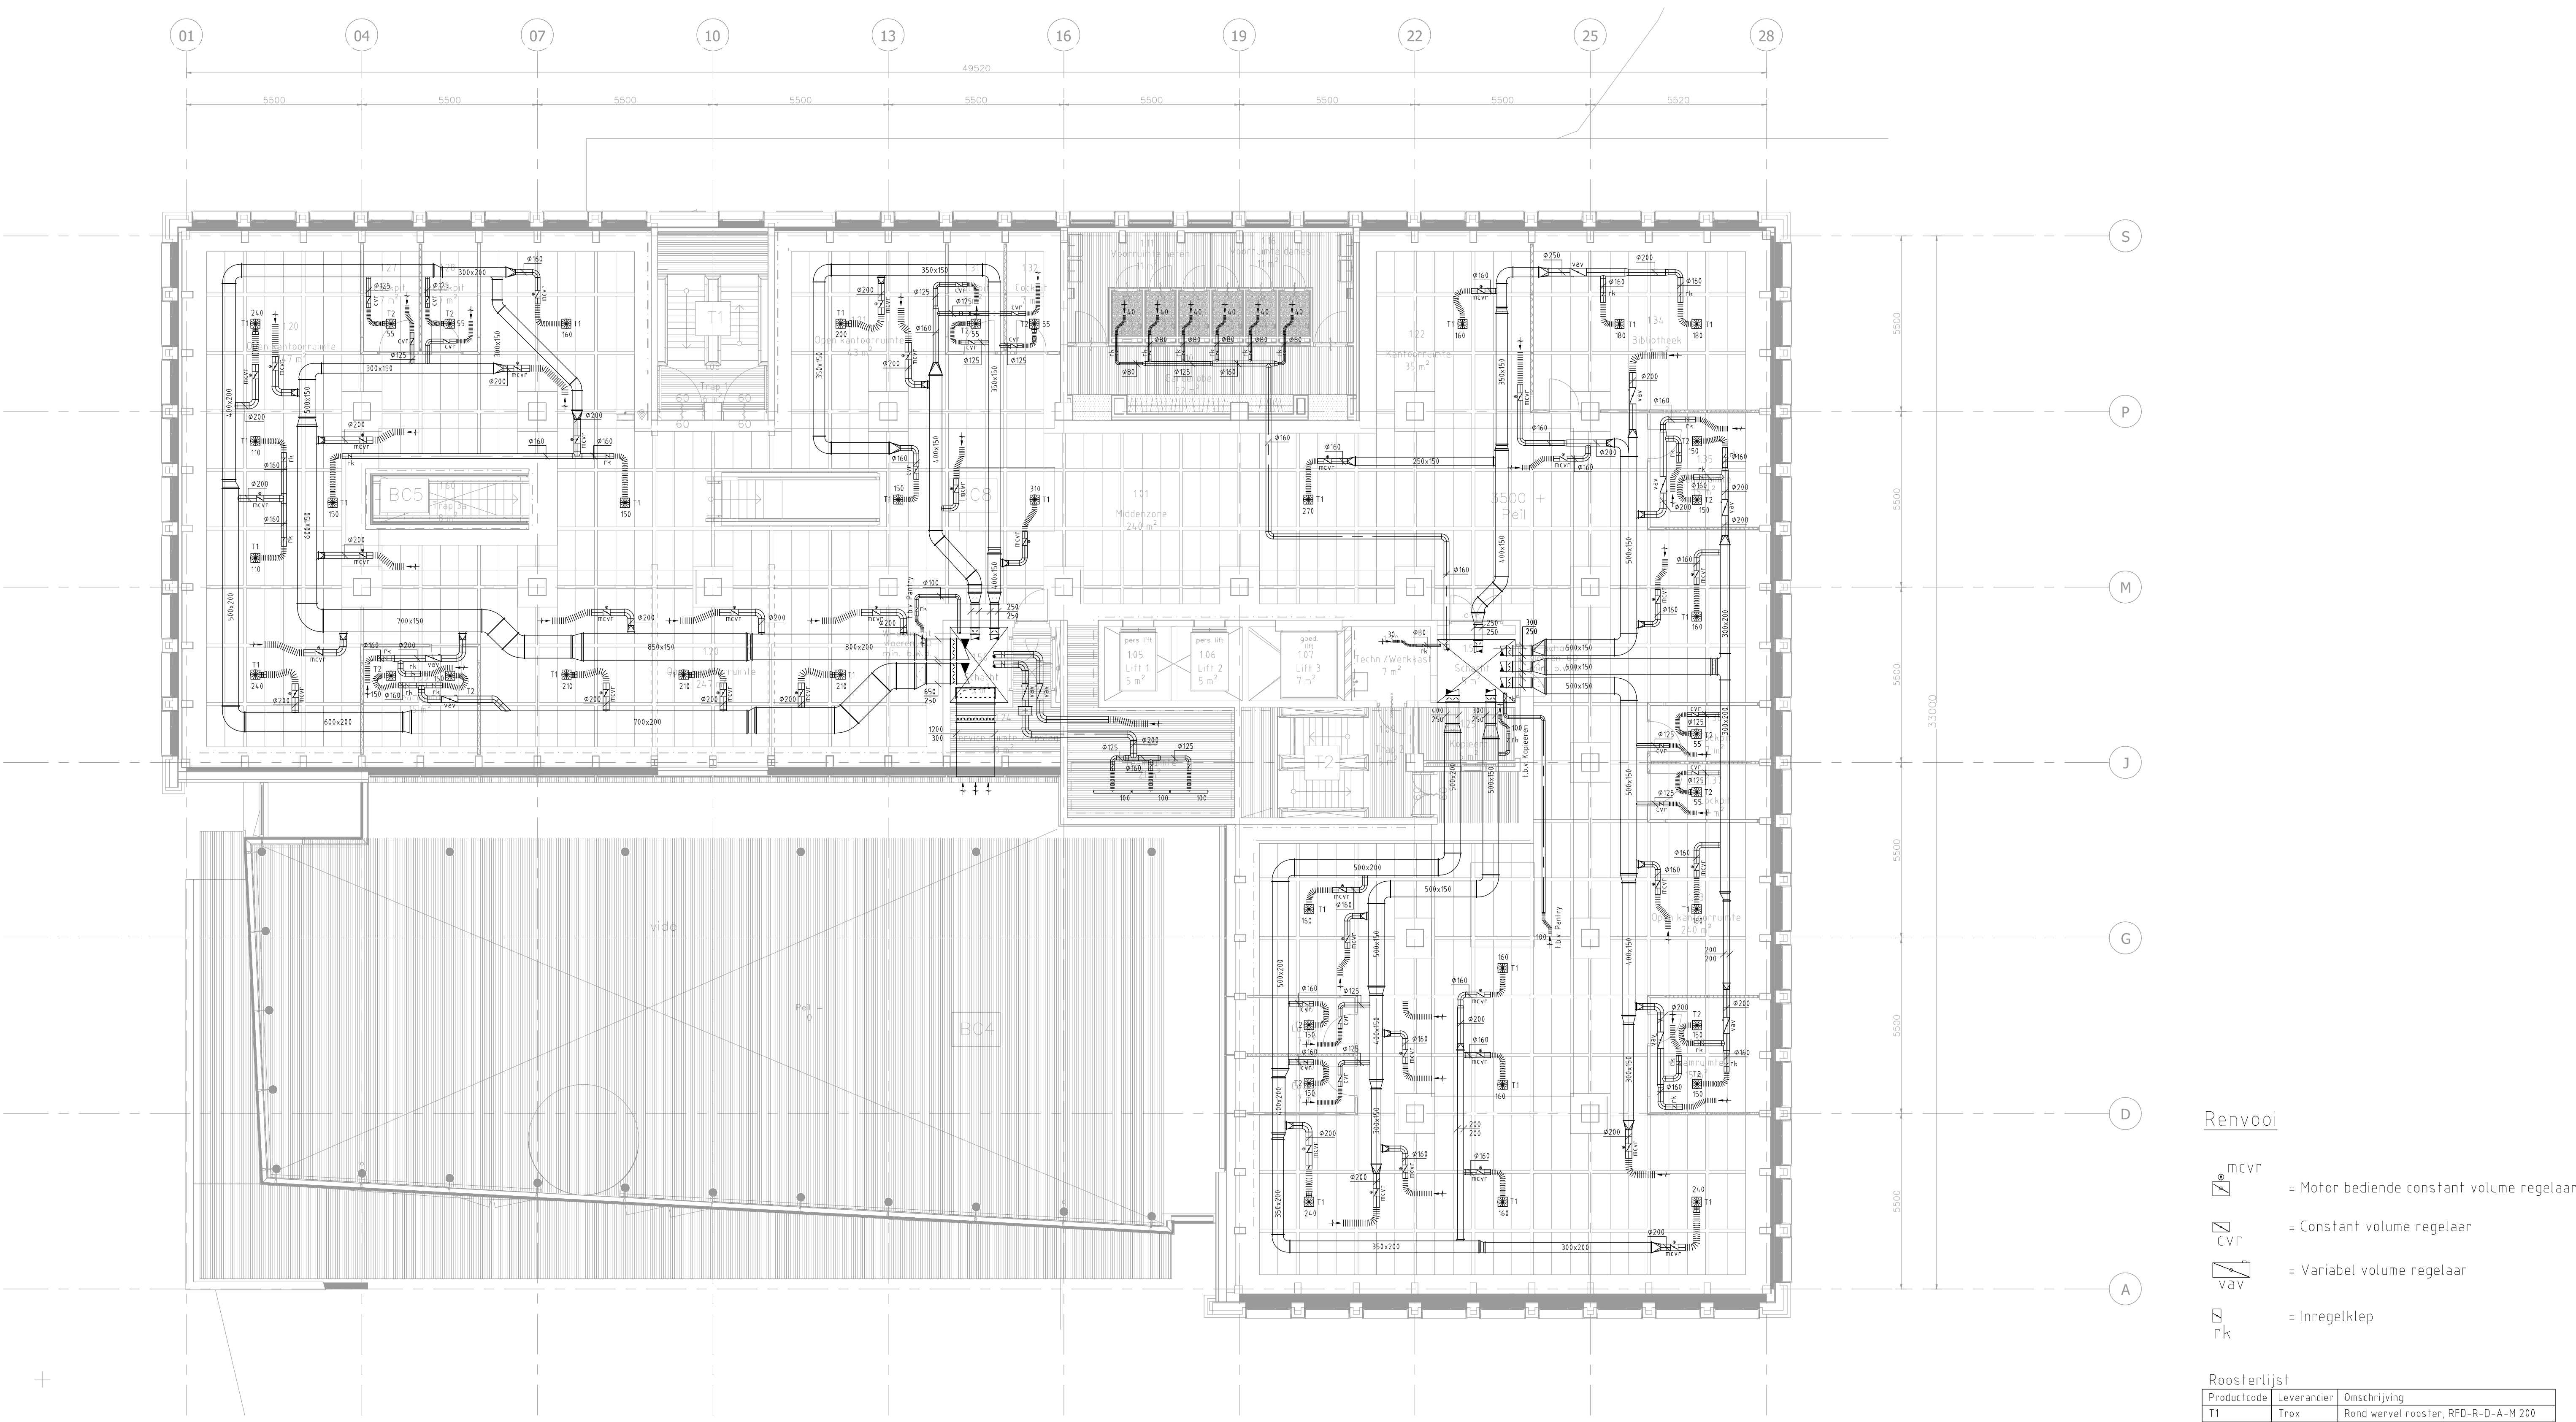

- Renvooi
- = Motor bediende constant volume regelaar
 - = Constant volume regelaar
 - = Variabel volume regelaar
 - = Inregelklep

Roosterlijst

Productcode	Leverancier	Omschrijving
T1	Trox	Rond wervel rooster, RFD-R-D-A-M 200
T2	Trox	Rond wervel rooster, VDW-R-Z-H-L/300x8

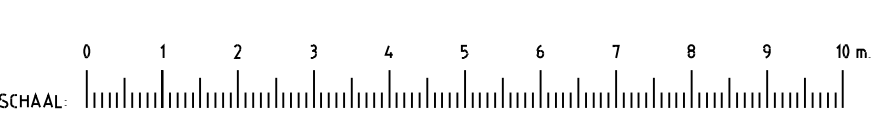

H ADVISEURS

Project
Stadskantoor Westnieuwland
Vlaardingen

Opdrachtgever
Gemeente Vlaardingen

Architect
Kraaijvanger

Onderwerp
Luchtinstallatie
1e Verdieping

Tekening
Datum 02-07-2012
Geleend DH
Schaa 1:100
Formaat A1

Fase

Bestek

Projectnummer
71020A

Tekeningnummer
2-01W

Huygen Elwako Raadgevende Ingenieurs b.v. | Lid N-ingenieurs
Coopplein 415 | Postbus 42503 | 3006 DA Rotterdam
tel. 010 - 411 61 25 | fax 010 - 411 92 00
info@hwa-adviseurs.nl | www.hwa-adviseurs.nl

Datum bouwkundige onderlegger 09-07-2012

Tekeningtitel 71020AB_2-01W.dwg