


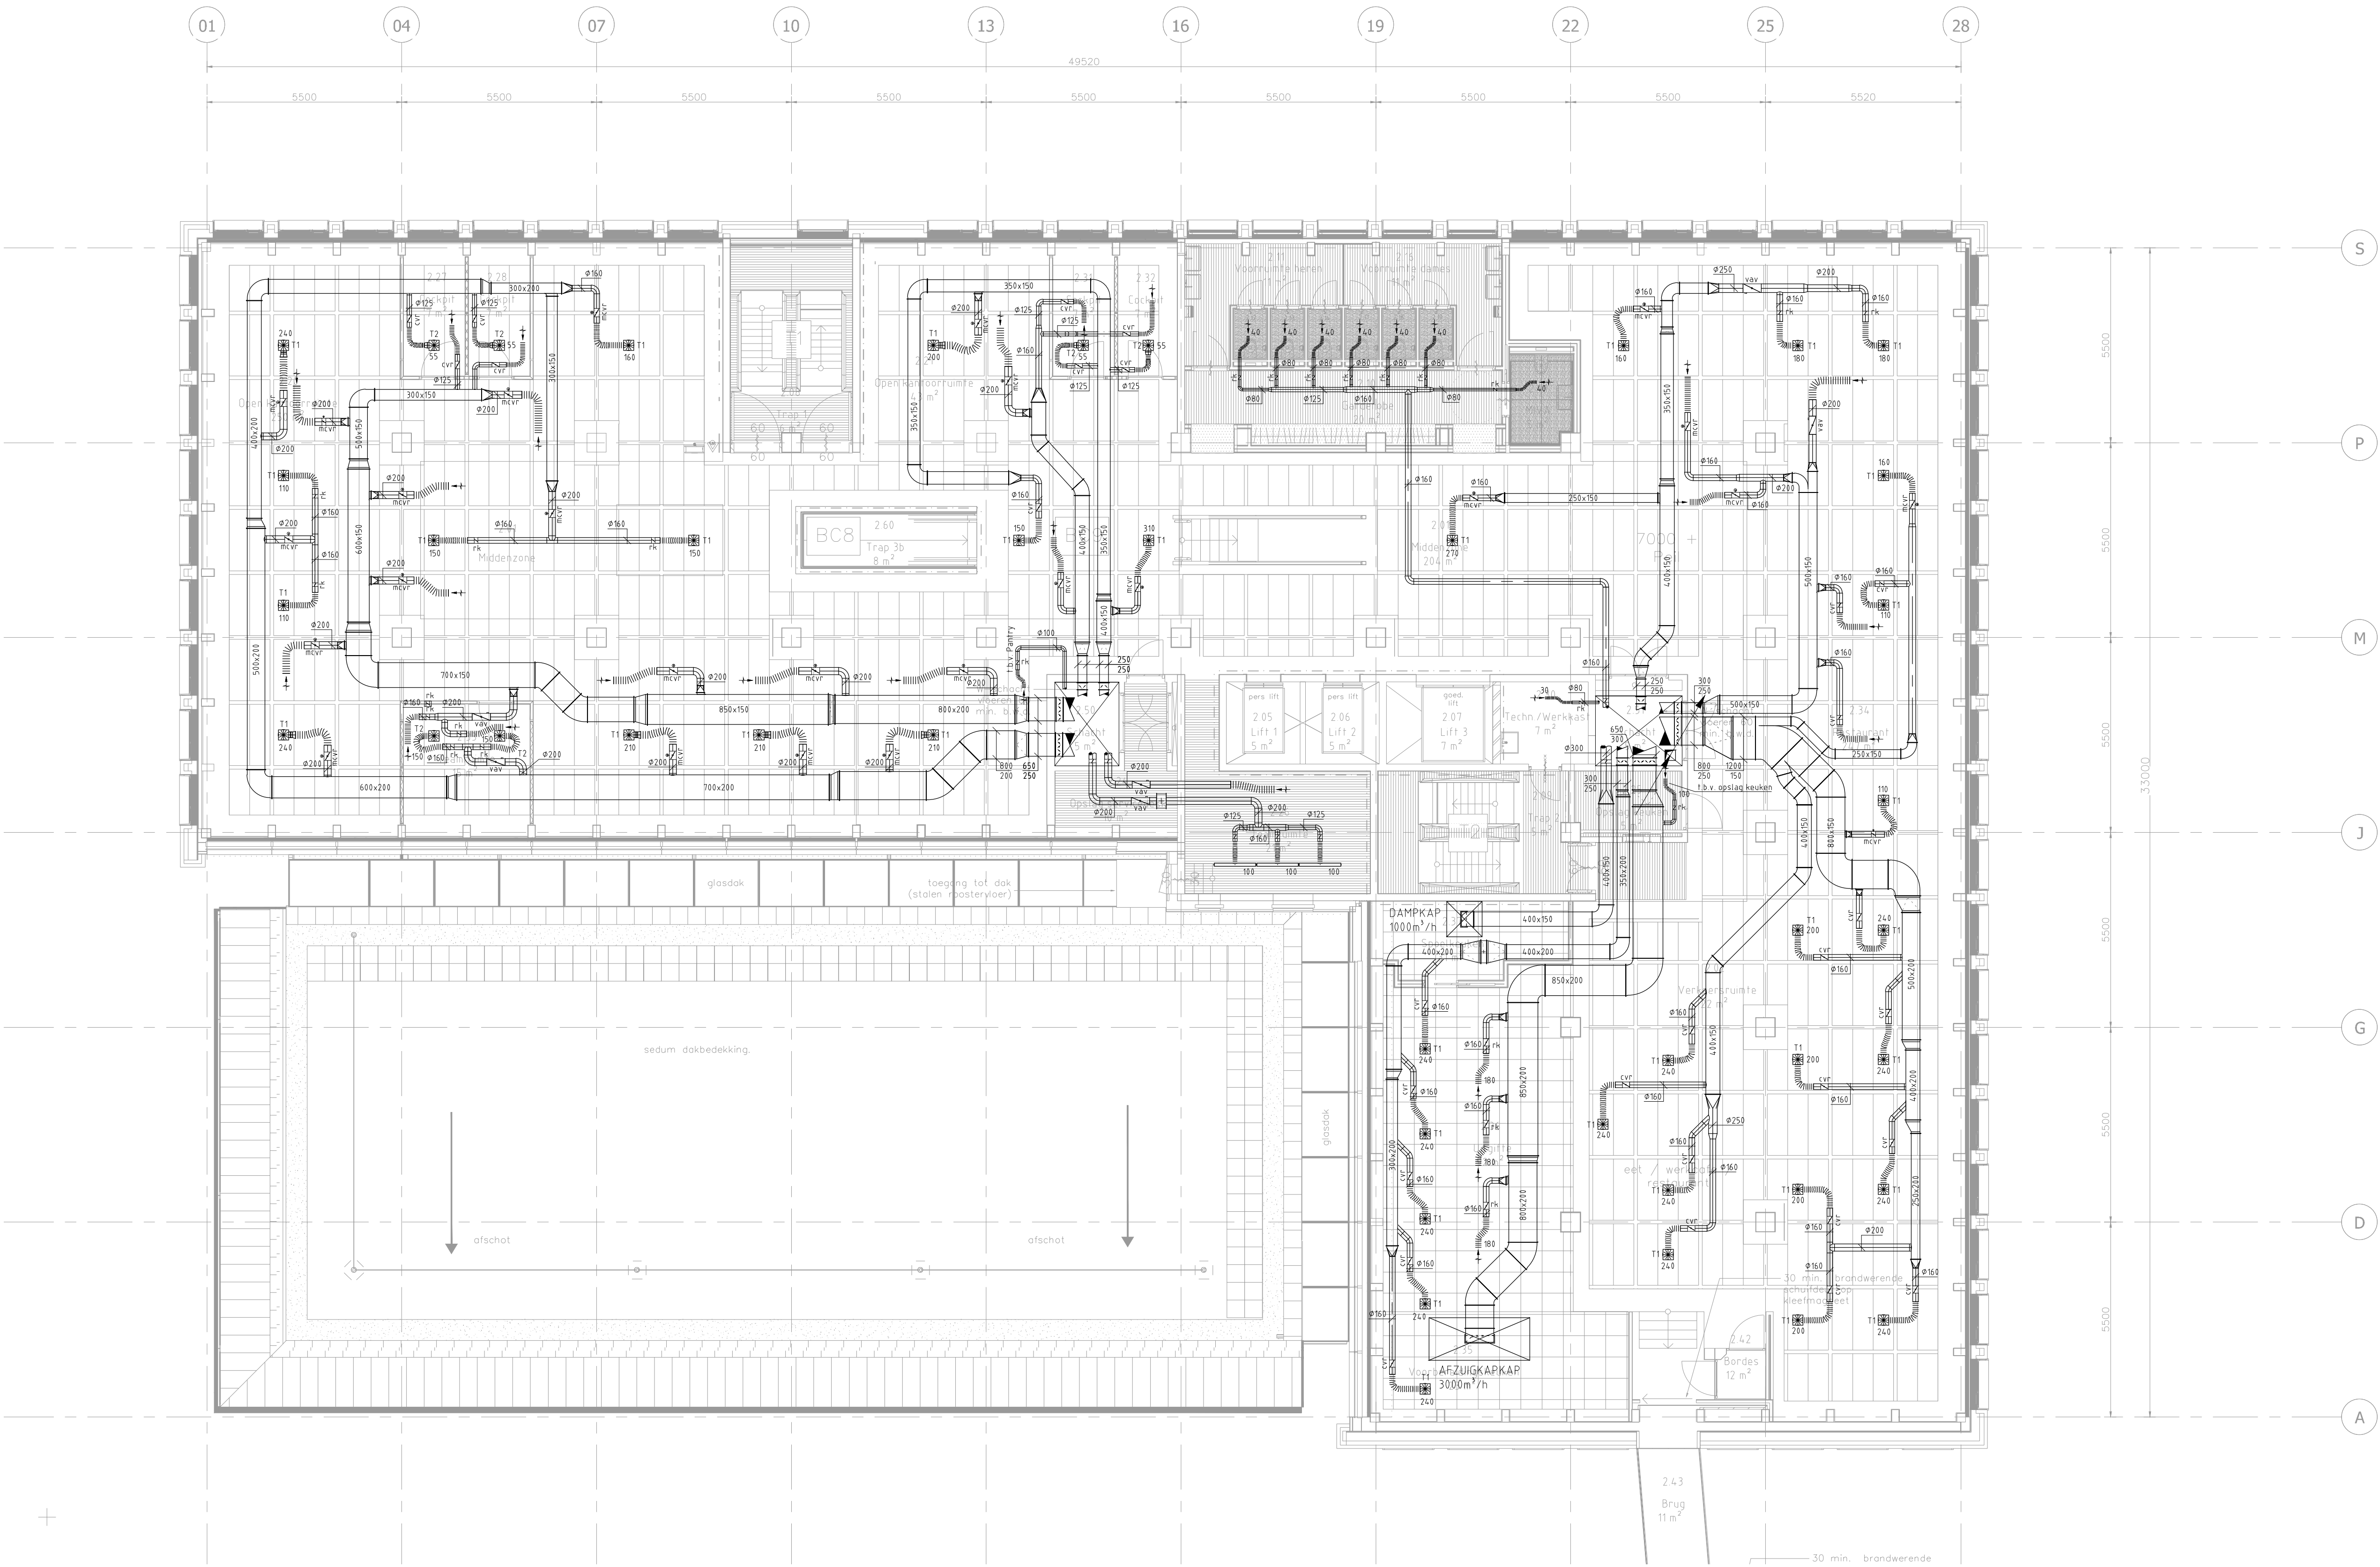

## Renvooi

-  mcvr = Motor bediende constant volume regelaar
-  cvt = Constant volume regelaar
-  vav = Variabel volume regelaar
-  rk = Inregelklep

## Roosterlijst

| Productcode | Leverancier | Omschrijving                           |
|-------------|-------------|----------------------------------------|
| T1          | Trox        | Rond wervel rooster, RFD-R-D-A-M 200   |
| T2          | Trox        | Rond wervel rooster, VDW-R-Z-H-L/300x8 |



ADVISEURS

Huygen Elwako Raadgevende Ingenieurs b.v. | Lid N-ingenieurs  
Oostplein 415 | Postbus 42503 | 3006 DA Rotterdam  
tel. 010 - 411 61 25 | fax 010 - 411 92 00  
info@h-a-adviseurs.nl | www.h-a-adviseurs.nl

## Project

Stadskantoor Westnieuwland  
Vlaardingen

## Opdrachtgever

Gemeente Vlaardingen

## Architect

Kraaijvanger

## Onderwerp

Luchtinstallatie  
2e Verdieping

## Tekening

Datum 02-07-2012  
Geleend DH  
Schaa 1:100  
Formaat A1

## Bestek

## Projectnummer

71020A

## Tekeningnummer

2-02W