


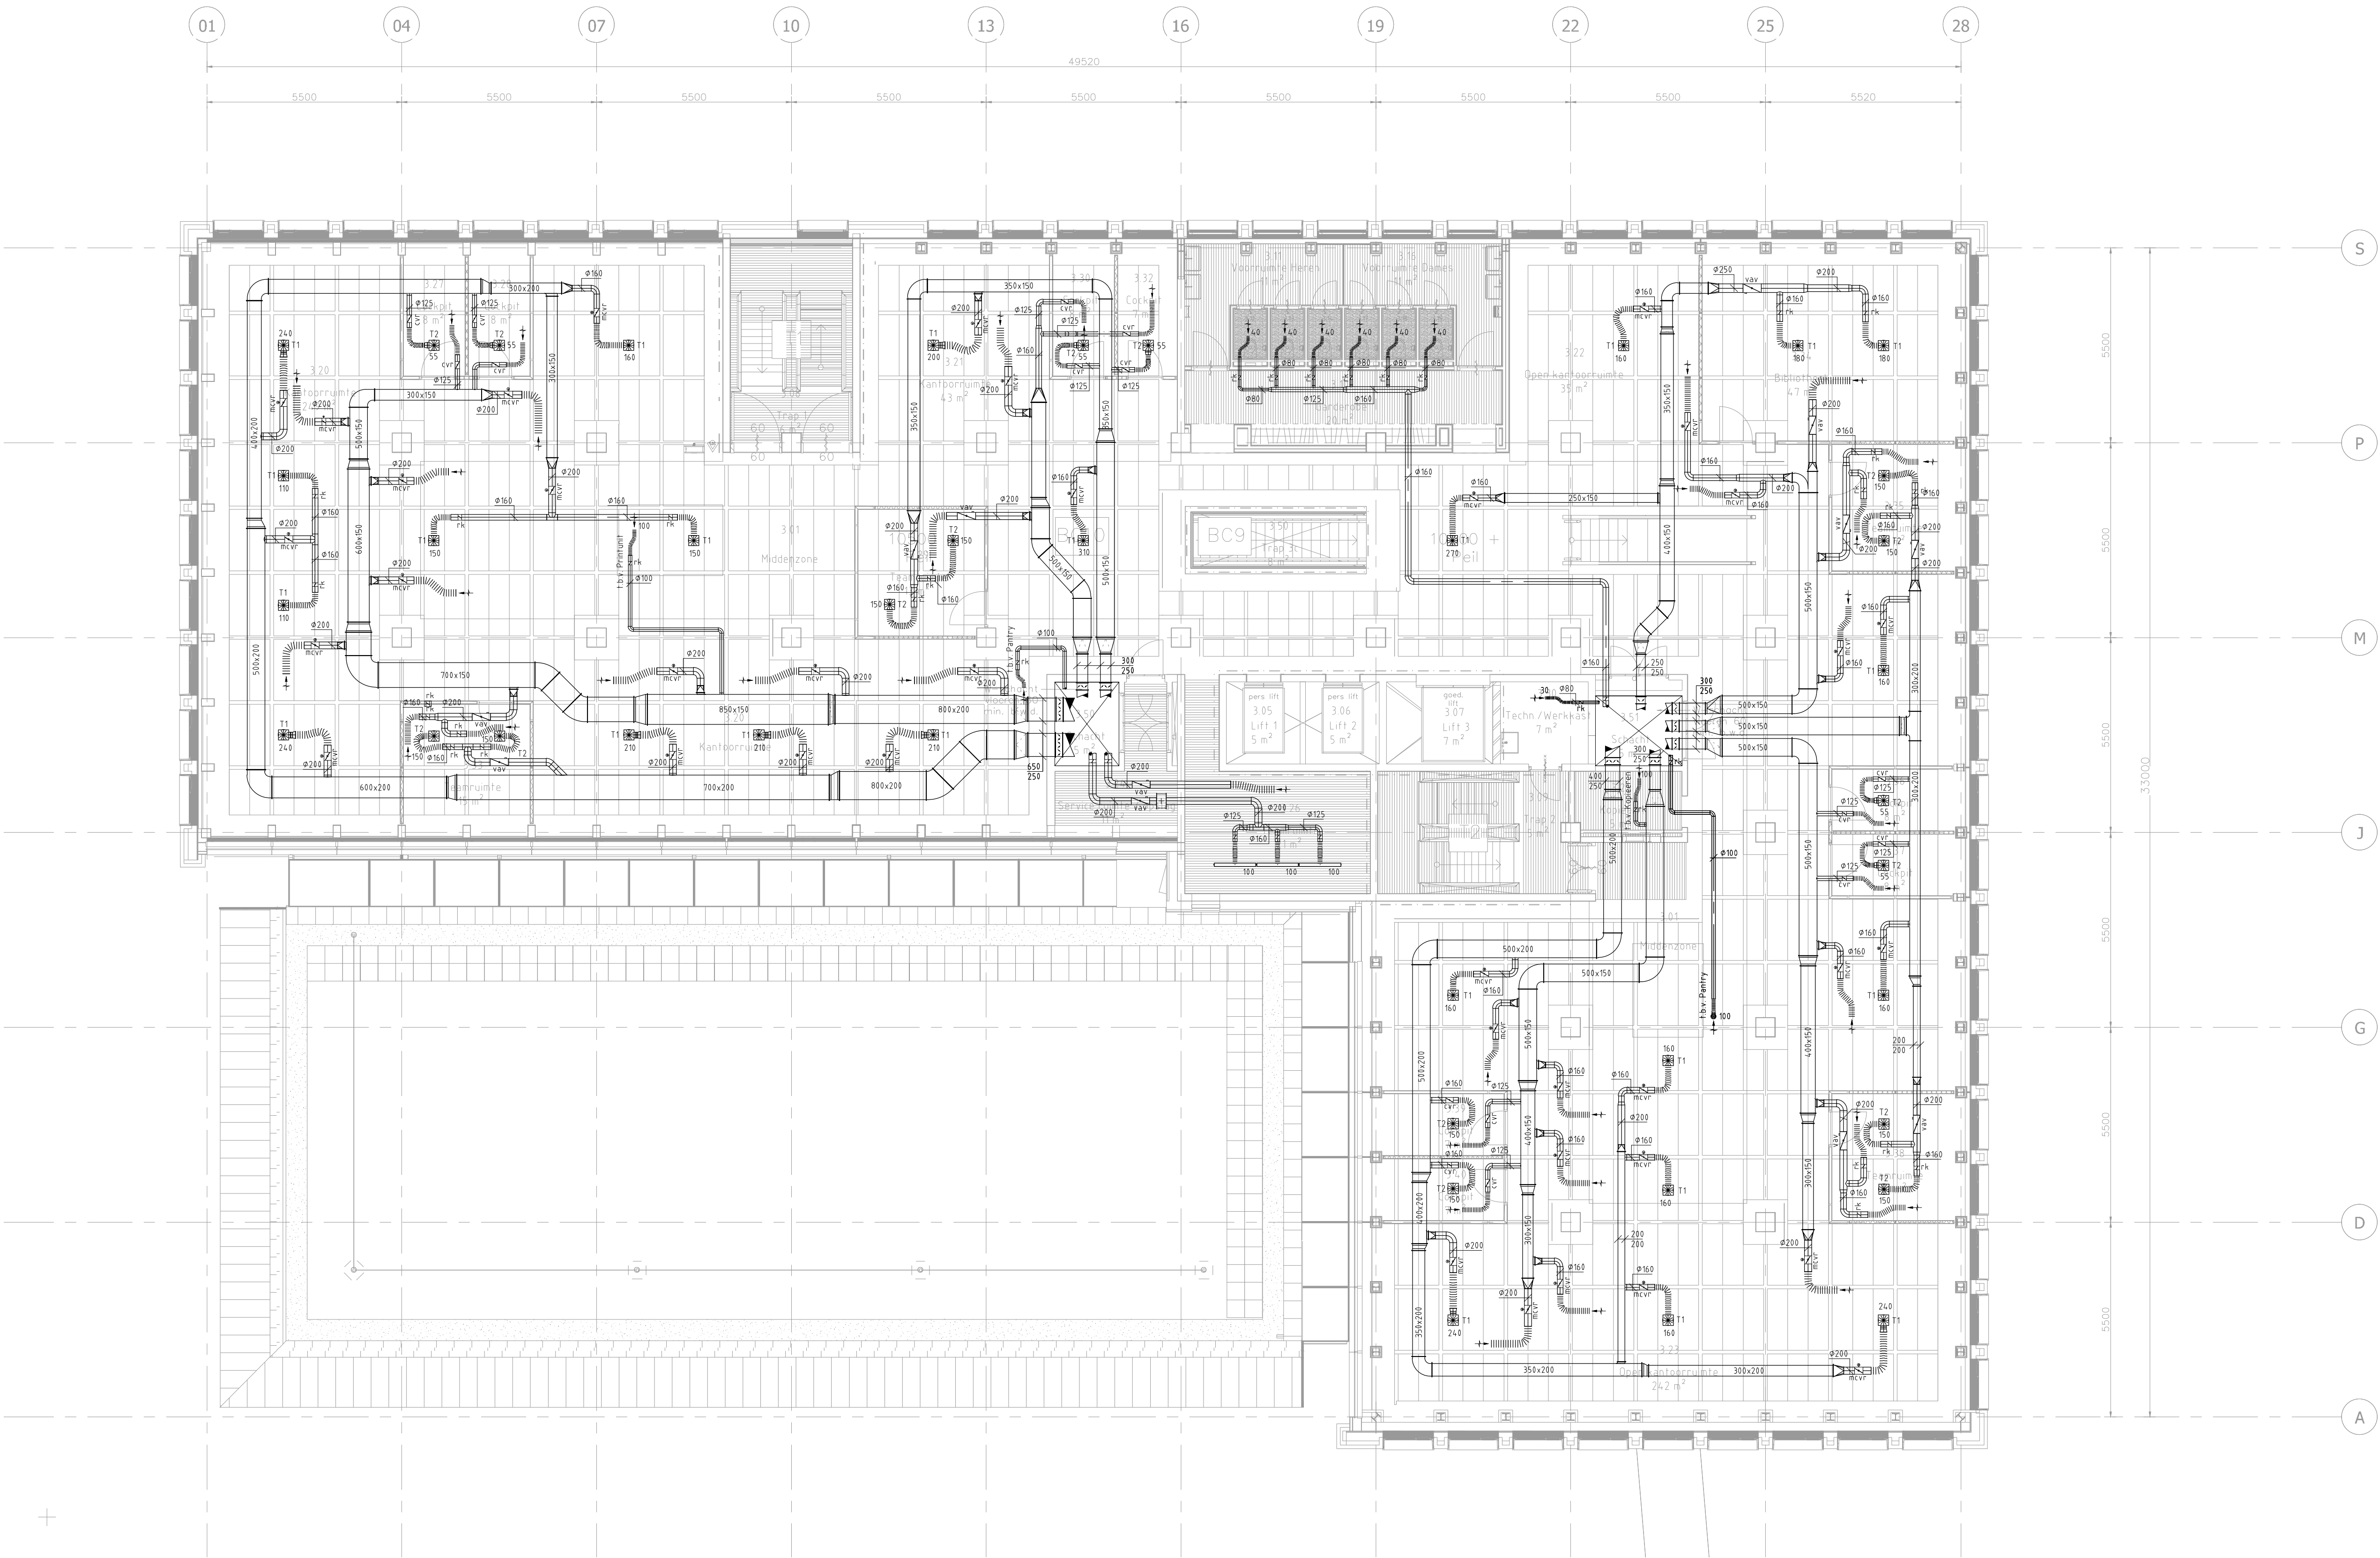

Renvooi

-  mcvr = Motor bediende constant volume regelaar
-  cvr = Constant volume regelaar
-  vav = Variabel volume regelaar
-  rk = Inregelklep

Roosterlijst

Productcode	Leverancier	Omschrijving
T1	Trox	Rond wervel rooster, RFD-R-D-A-M 200
T2	Trox	Rond wervel rooster, VDW-R-Z-H-L/300x8



ADVISEURS

Huygen Elwako Raadgevende Ingenieurs b.v. | Lid N.V. Ingenieurs
Oostplein 415 | Postbus 42503 | 3006 DA Rotterdam
tel. 010 - 411 61 25 | fax 010 - 411 92 00
info@he-adviseurs.nl | www.he-adviseurs.nl

Project

Stadskantoor Westnieuwland
Vlaardingen

Opdrachtgever

Gemeente Vlaardingen

Architect

Kraaijvanger

Onderwerp

Luchtinstallatie
3e Verdieping

Tekening

Datum 02-07-2012
Geleend DH
Schaa 1:100
Formaat A1

Bestek

Projectnummer

71020A

Tekeningnummer

2-03W