


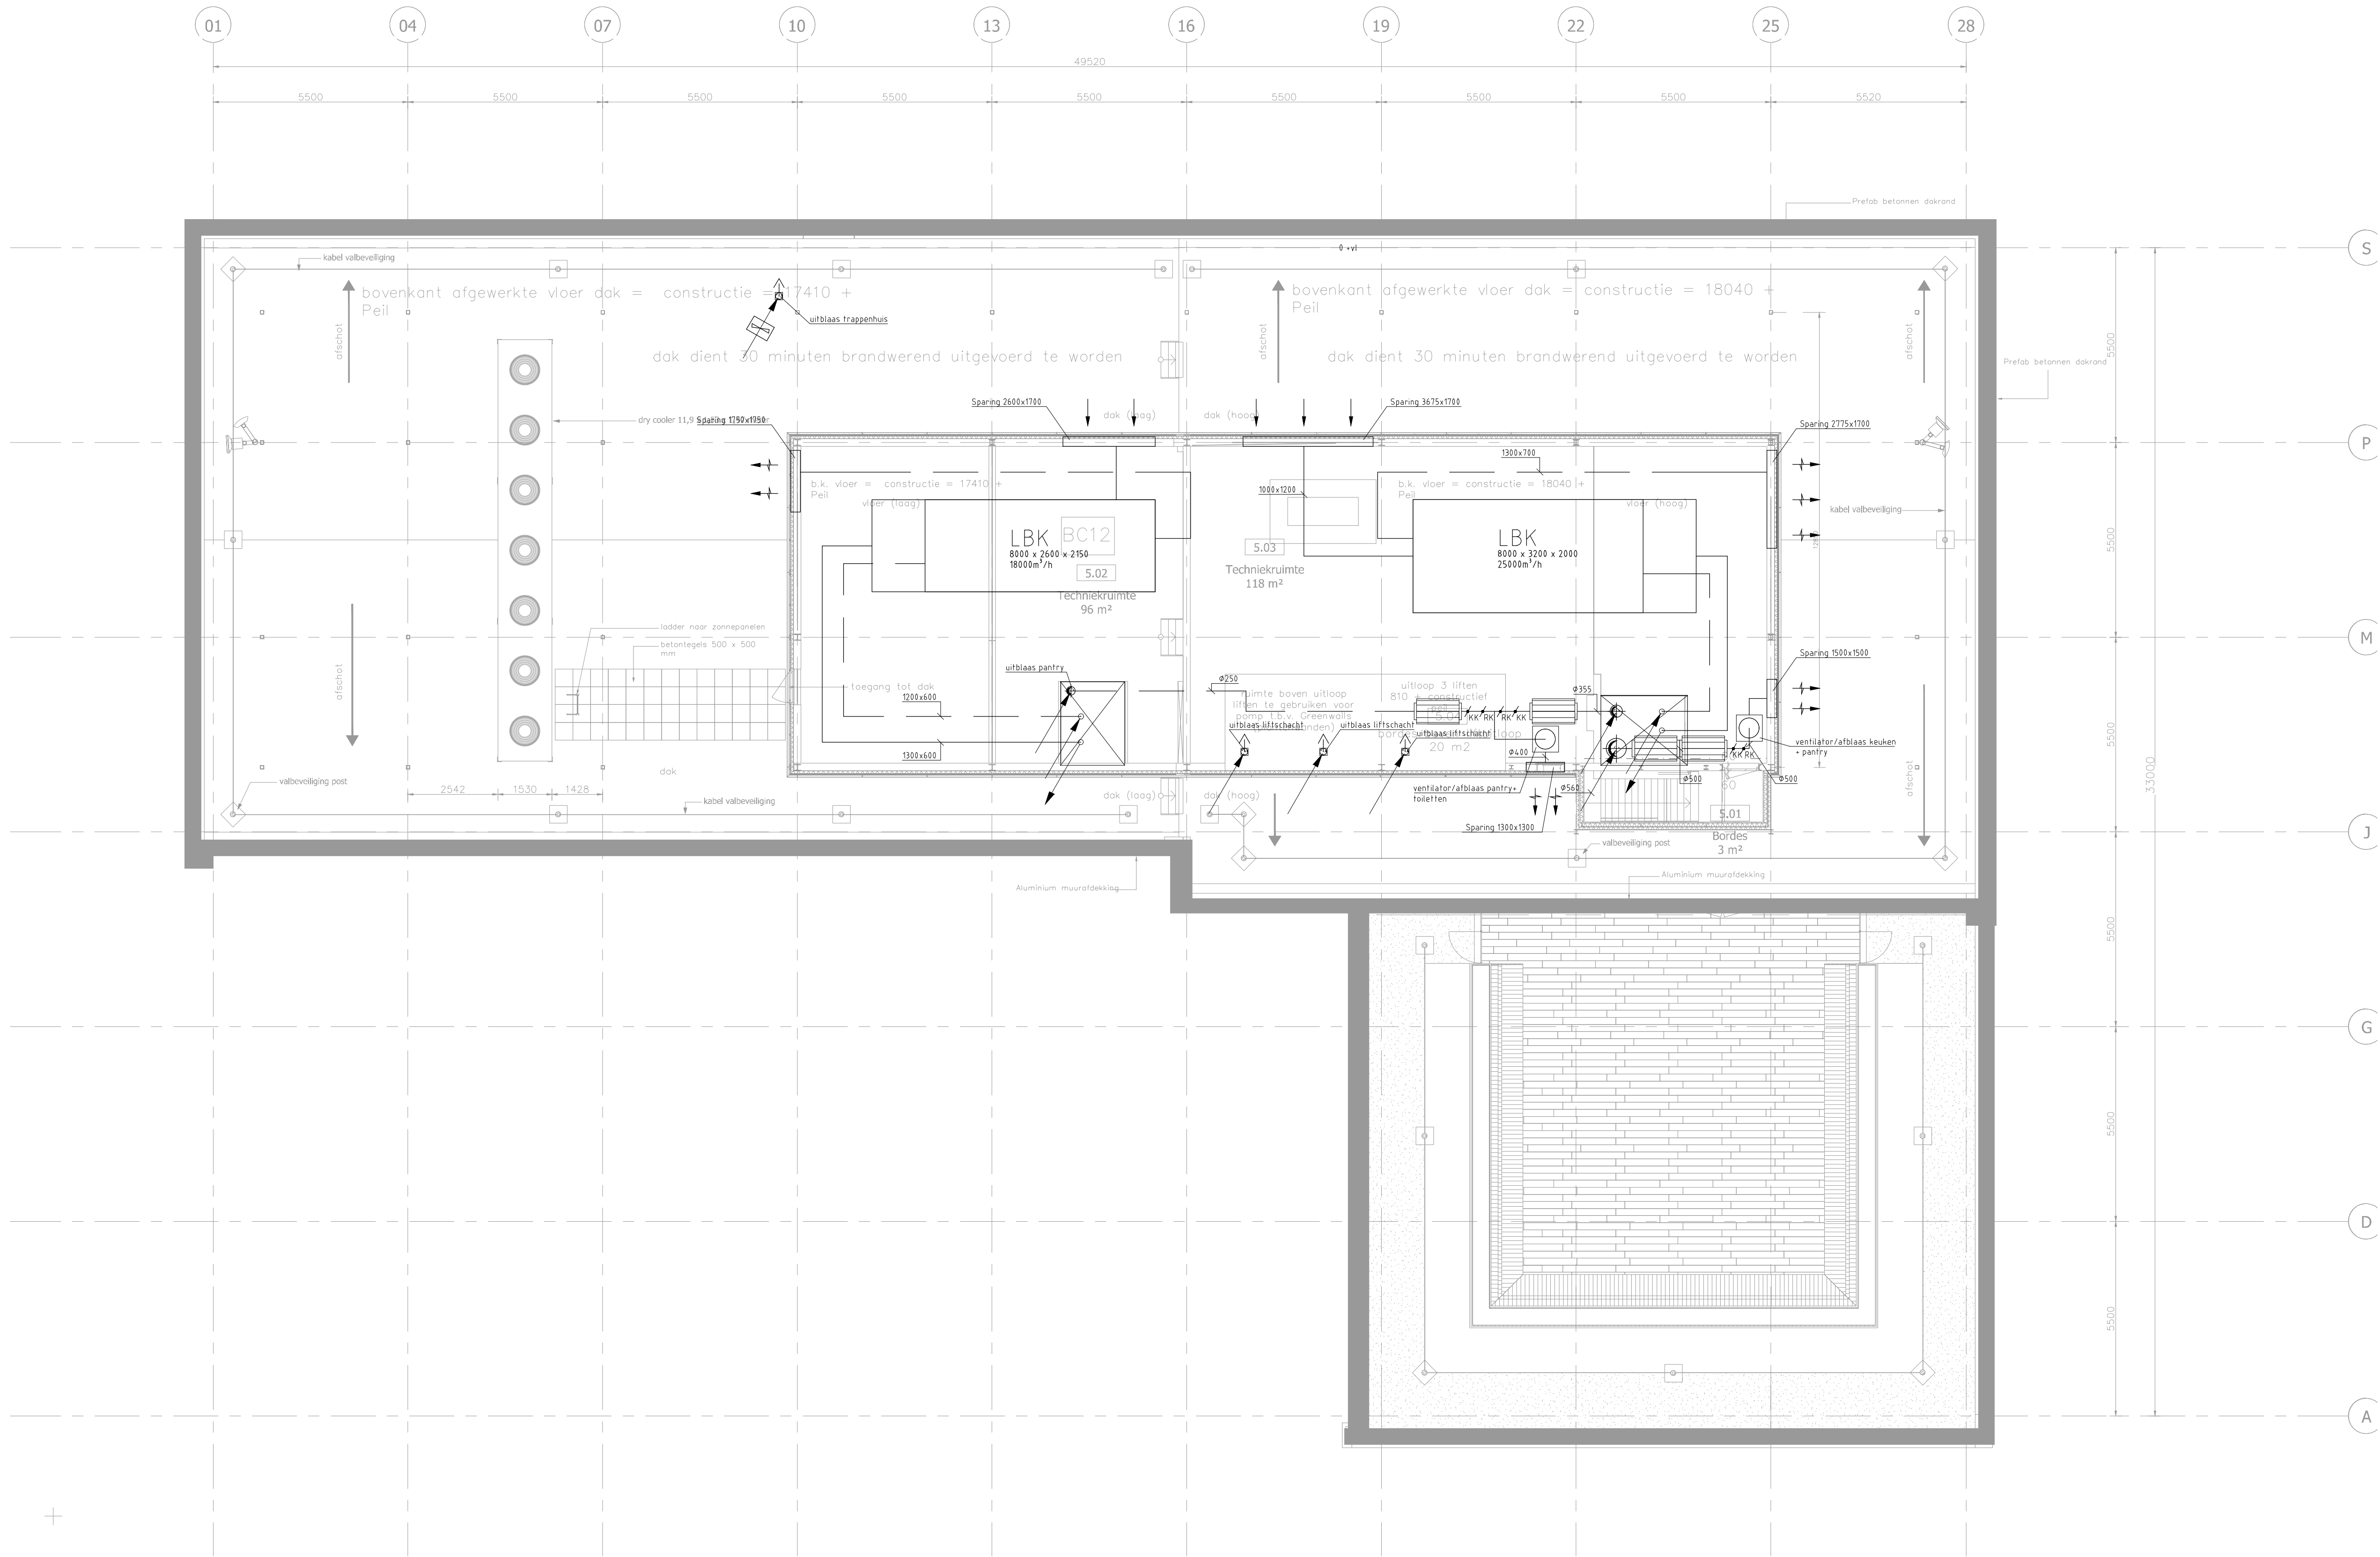

HUYGEN ELWKO
ADVISEURS

Huygen Elwko Raadgevende Ingenieurs b.v. | Lid N-ingenieurs
Oostplein 415 | Postbus 42503 | 3006 DA Rotterdam
tel. 010 - 411 61 25 | fax 010 - 411 82 00
info@he-adviseurs.nl | www.he-adviseurs.nl

Project
**Stadskantoor Westnieuwland
Vlaardingen**

Opdrachtgever
Gemeente Vlaardingen

Architect
Kraaijvanger

Onderwerp
**Luchtinstallatie
5e Verdieping**

Tekening
Datum 02-07-2012
Geleidend DH
Schaal 1:100
Formaat A1

Bestek

Projectnummer

Tekeningnummer

2-05W

Datum bouwkundige onderlegger 09-07-2012

Tekeningfile 71020AB_2-05W.dwg