


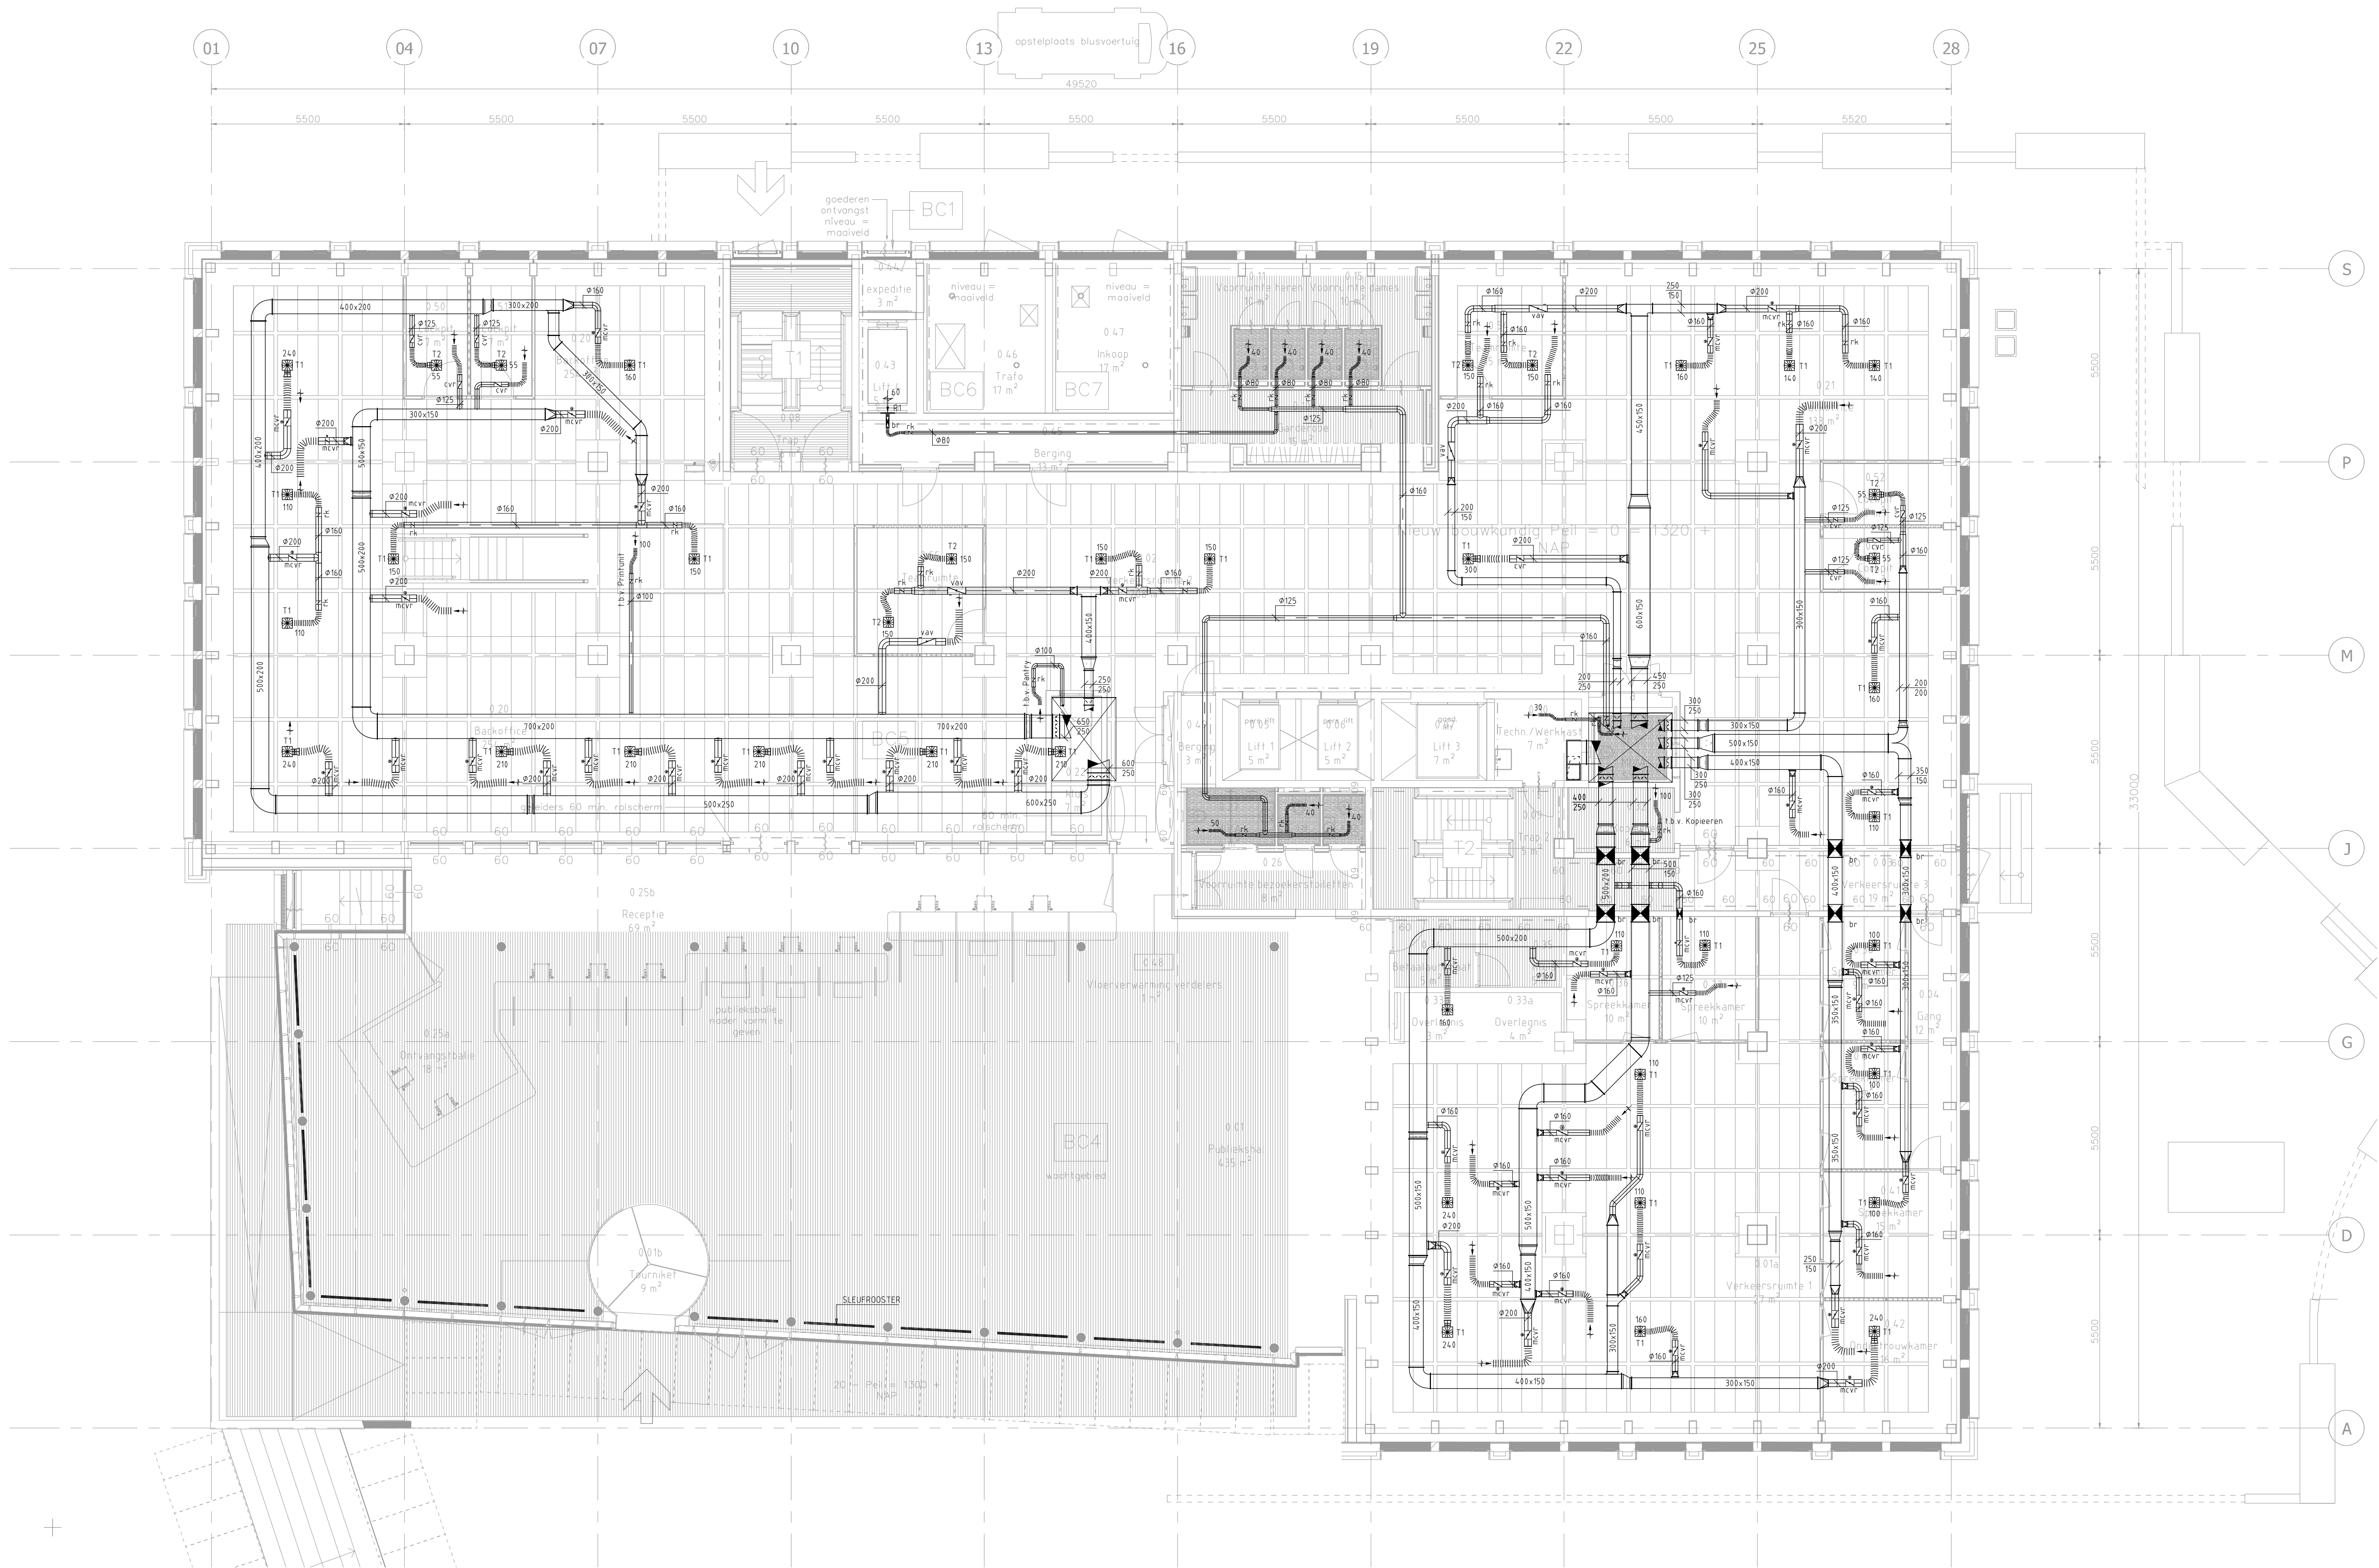

Renvooi

- = Motor bediende constant volume regelaar
- = Constant volume regelaar
- = Variabel volume regelaar
- = Inregelklep

Roosterlijst

Productcode	Leverancier	Omschrijving
T1	Trox	Rond wervel rooster, RFD-R-D-A-M 200
T2	Trox	Rond wervel rooster, VDW-R-Z-H-L/300x8



Huygen Elwako Raadgevende Ingenieurs b.v. | Lid NLI-ingenieurs
Oostplein 415 | Postbus 42503 | 3006 DA Rotterdam
tel. 010-411 61 25 | fax 010-411 92 00
info@he-adviseurs.nl | www.he-adviseurs.nl

Project
Stadskantoor Westnieuwland
Vlaardingen

Opdrachtgever
Gemeente Vlaardingen

Architect
Kraaijvanger

Onderwerp
Luchtinstallatie
Begane Grond

Tekening
Datum 02-07-2012
Geleend DH
Schaa 1:100
Formaat A1

Bestek

Projectnummer
71020A

Tekeningnummer
2-00W