


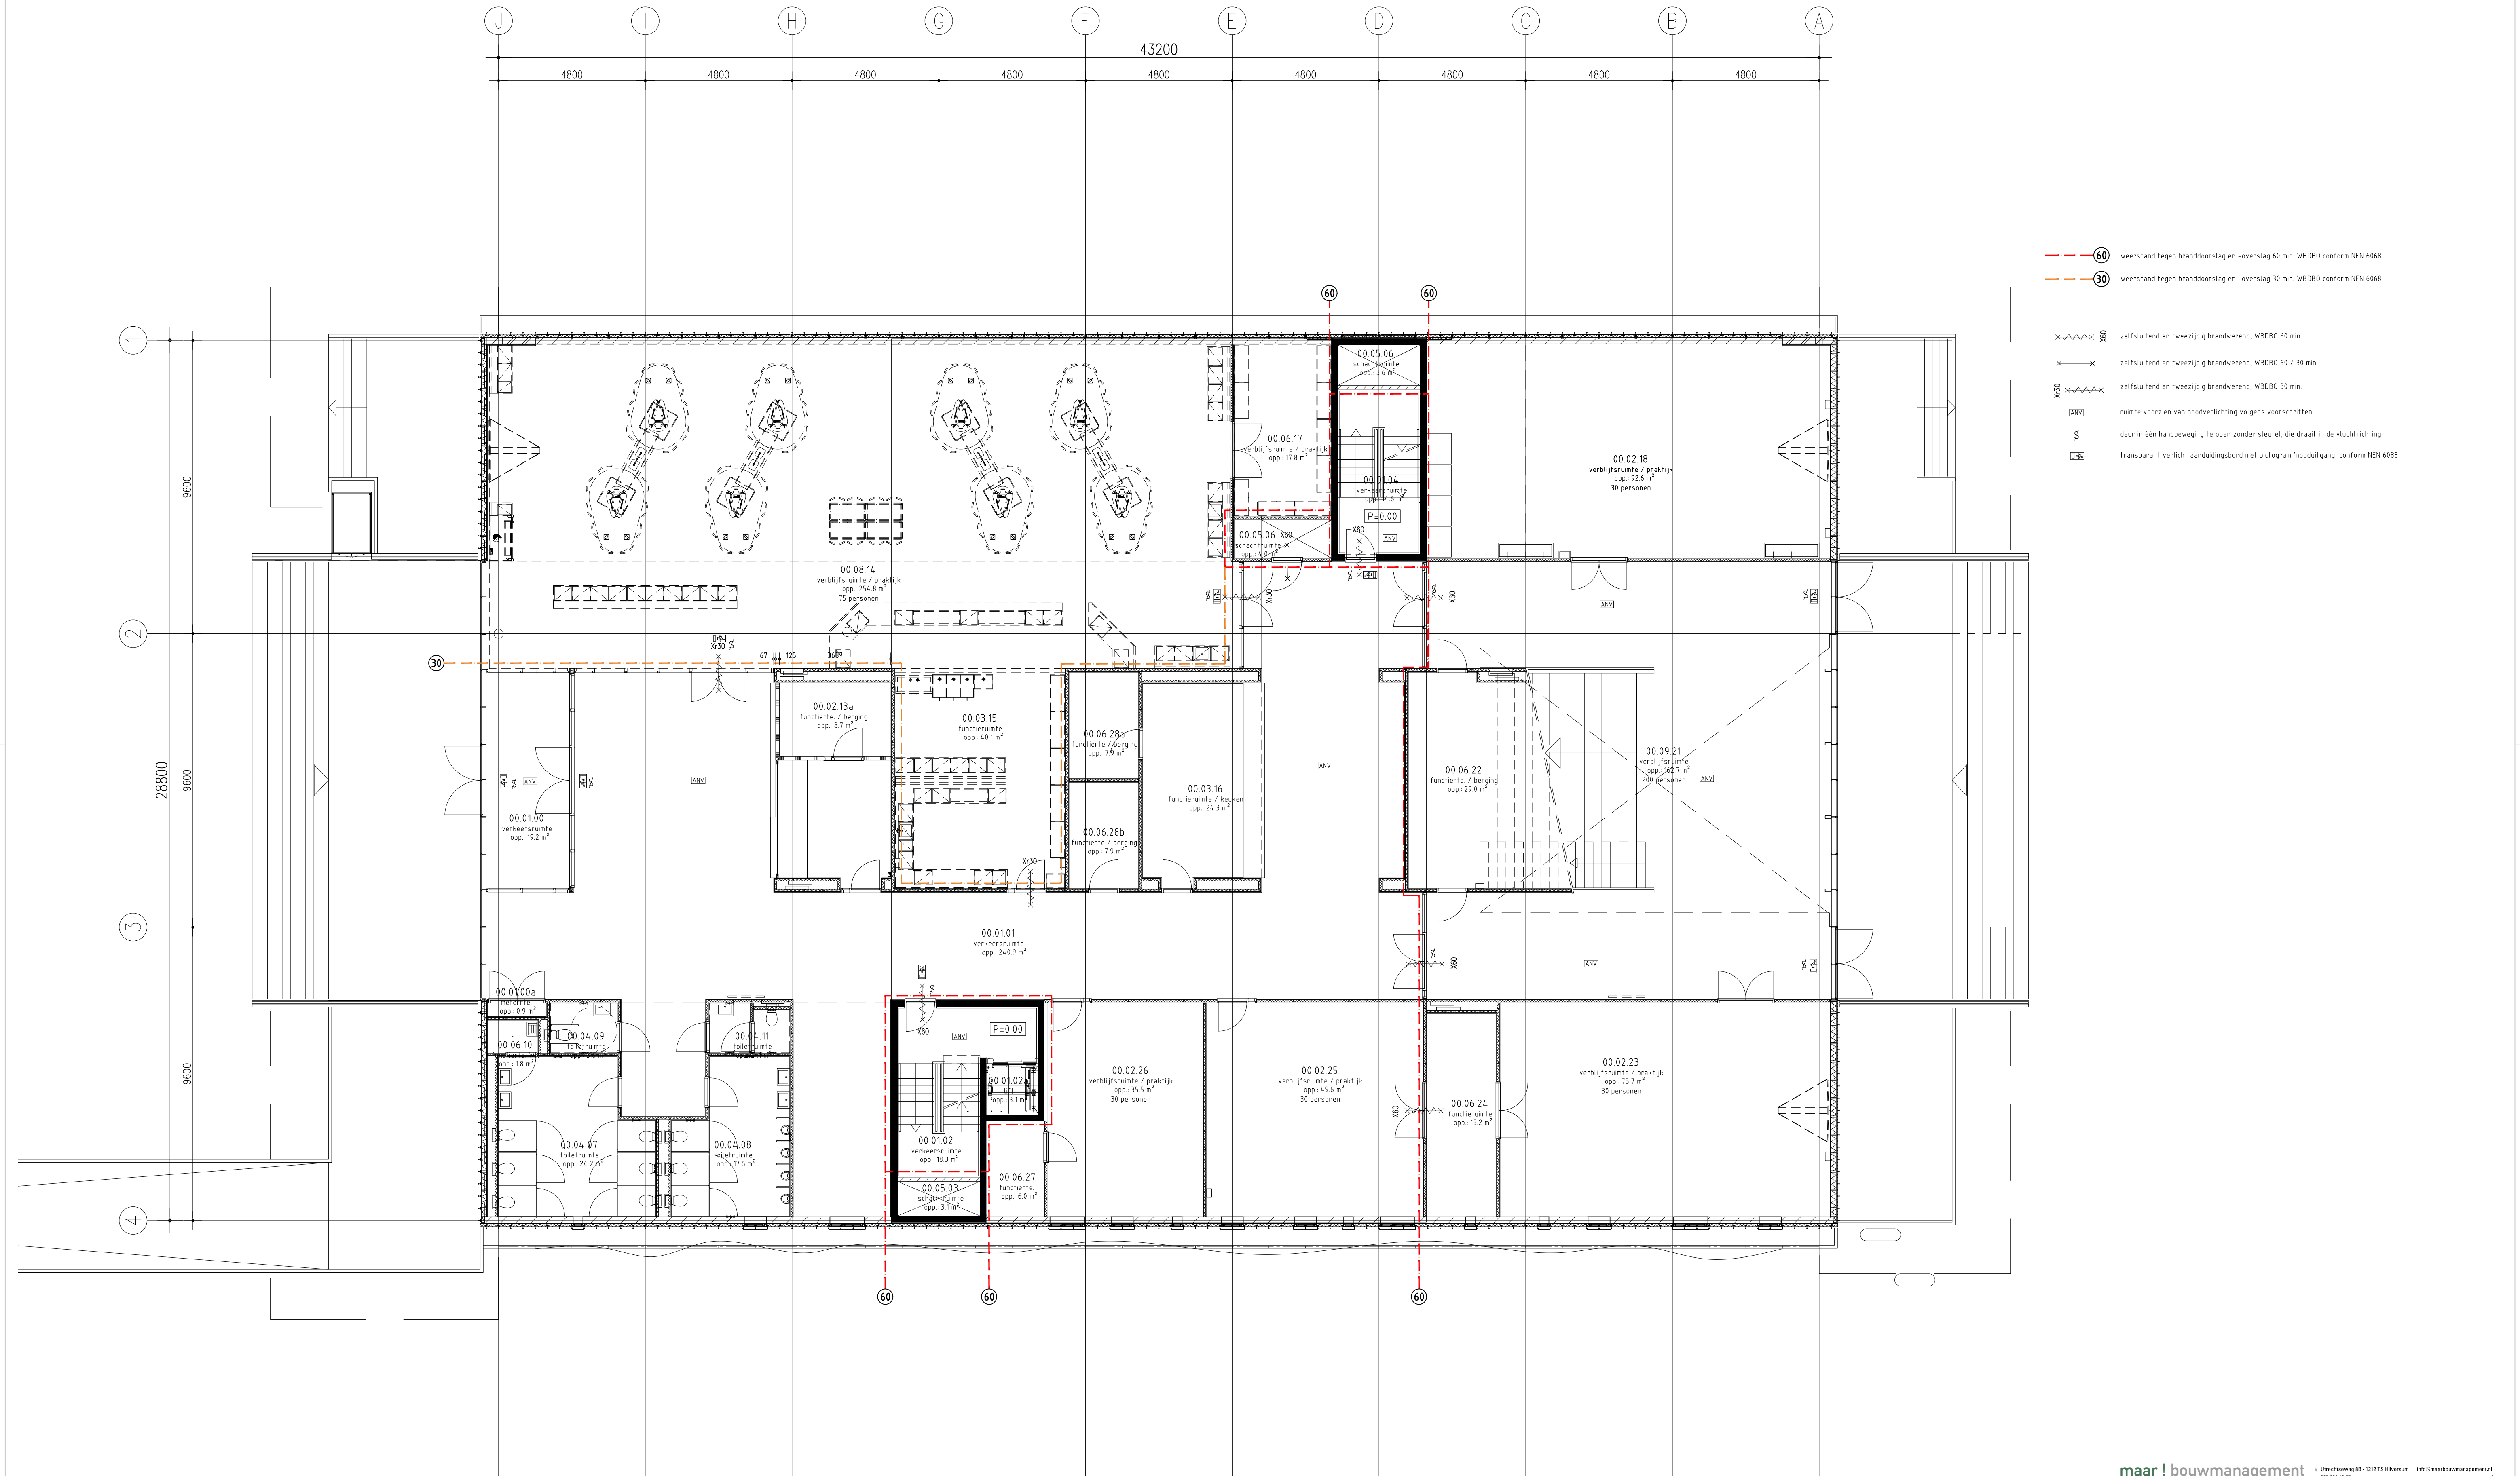

- 60 weerstand tegen branddoorslag en -overslag 60 min. WBOBO conform NEN 6068
- 30 weerstand tegen branddoorslag en -overslag 30 min. WBOBO conform NEN 6068
- zelfsluitend en tweezijdig brandwerend, WBOBO 60 min.
- zelfsluitend en tweezijdig brandwerend, WBOBO 60 / 30 min.
- zelfsluitend en tweezijdig brandwerend, WBOBO 30 min.
- ruimte voorzien van noodverlichting volgens voorschriften
- deur in één handbeweging te open zonder sleutel, die draait in de vluchttrichting
- transparant verlicht aanduidingsbord met pictogram 'nooduitgang' conform NEN 6088