
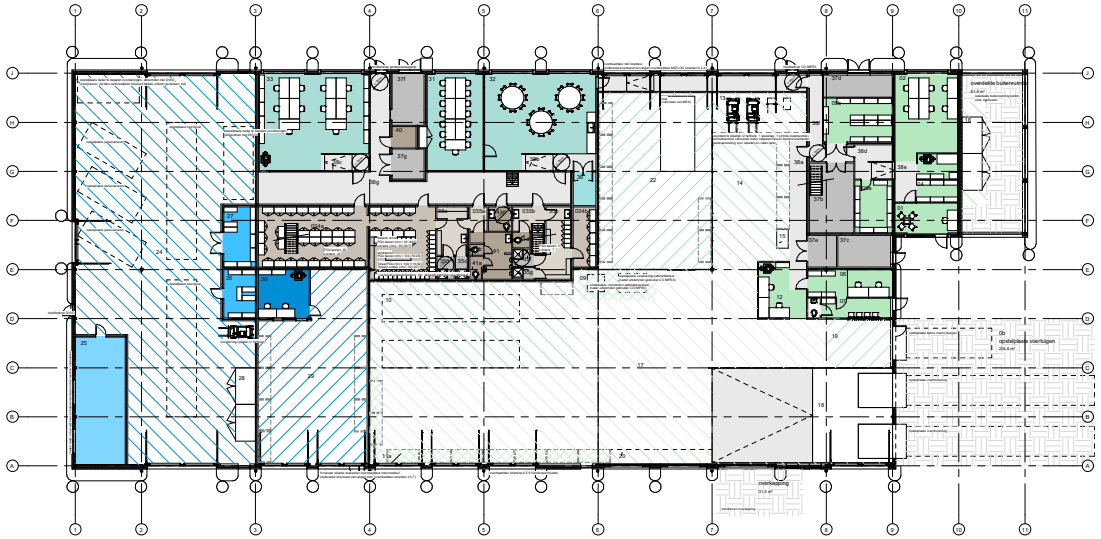


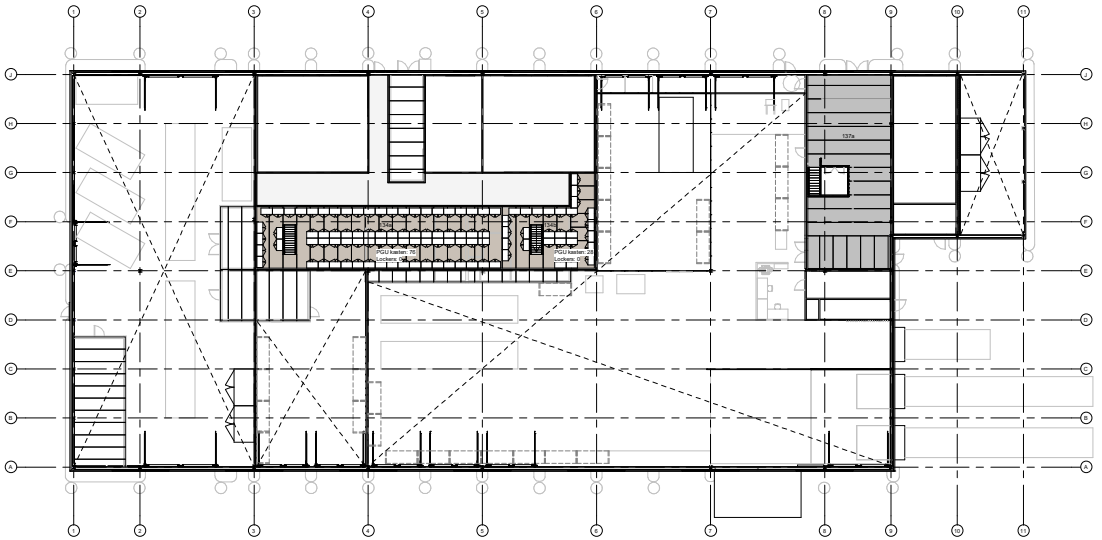

ruimteoverzicht totaliserend

Nivo	Nr	Ruimte	Opp	PVE
Not Placed	11a	stellingkast (pallet)	Not Placed	60
Not Placed	11c	stellingkast (pallet)	Not Placed	
00 begane grond	0a	overkapping	31.5 m²	behoudlen
00 begane grond	0a	overdekte buitenruimte	62.0 m²	behoudlen
00 begane grond	0b	opstelplaats voertuigen	224.5 m²	
00 begane grond	01	bureauwerkplek commandant	14.5 m²	12
00 begane grond	02	bureauwerkplek standaard	39.0 m²	36
00 begane grond	03	printruimte	8.0 m²	7
00 begane grond	04	opslagruimte (werkarchief)	7.0 m²	7
00 begane grond	05a	archiefruimte	15.0 m²	30
00 begane grond	05b	archiefruimte	23.0 m²	30
00 begane grond	06	bureauwerkplek expeditie	18.0 m²	16
00 begane grond	07	wachtruimte chauffeur	11.0 m²	10
00 begane grond	08	sanitair chauffeur	2.0 m²	2
00 begane grond	09	ruimte voor bewerken	18.5 m²	20
00 begane grond	10	consolidatieruimte zeevracht	137.5 m²	60
00 begane grond	11a	stellingkast (pallet)	31.0 m²	60
00 begane grond	12	bureauwerkplek tracking & tracing	17.5 m²	14
00 begane grond	13	opslagruimte	29.5 m²	30
00 begane grond	14	opslagruimte (distributiehal)	77.0 m²	40
00 begane grond	15	opslagruimte gevaarlijke stoffen (koelkastformaat)	2.0 m²	8
00 begane grond	16	opslagruimte gevaarlijke stoffen (palletcontainer)	18.5 m²	40
00 begane grond	17	verkeersruimte distributiehal	428.5 m²	nlb
00 begane grond	18	loading dock	58.0 m²	48
00 begane grond	19	lead en los voorziening	25.0 m²	24
00 begane grond	20	voorbereiding belading	10.0 m²	20
00 begane grond	22	douane-entrepot	154.5 m²	nlb
00 begane grond	24	onderhoudsstraat	448.0 m²	450
00 begane grond	25	opslag (DV/VO)	49.0 m²	36
00 begane grond	26	archiefruimte (DV/VO)	12.0 m²	10
00 begane grond	27	opslag (kluis en kasten)	15.0 m²	12
00 begane grond	28	opslagruimte gevaarlijke stoffen (palletcontainer)	11.0 m²	10
00 begane grond	29	opslag MATLOG	143.5 m²	135
00 begane grond	30	bureauwerkplek matlog	19.5 m²	14
00 begane grond	31	vergader- en leerruimte	43.5 m²	36
00 begane grond	32	multifunctionele ruimte	73.5 m²	70
00 begane grond	33	bureauwerkplek flexibel	75.5 m²	70
00 begane grond	034a	kastenruimte (pgu) (h)	67.0 m²	255
00 begane grond	034b	kastenruimte (pgu) (d)	10.5 m²	255
00 begane grond	35a	bleed- en doucheruimte (h)	11.5 m²	38
00 begane grond	035e	voorruimte	3.5 m²	nlb
00 begane grond	35b	bleed- en doucheruimte (d)	16.0 m²	38
00 begane grond	035b	voorruimte	8.5 m²	nlb
00 begane grond	35c	douche (h)	2.0 m²	38
00 begane grond	35d	douche (h)	3.0 m²	38
00 begane grond	35f	douche (d)	2.5 m²	38
00 begane grond	35g	douche (d)	2.0 m²	38
00 begane grond	36	bezging	6.0 m²	nlb
00 begane grond	37b	technische ruimte	24.0 m²	nlb
00 begane grond	37c	technische ruimte	13.5 m²	nlb
00 begane grond	37d	technische ruimte	12.5 m²	nlb
00 begane grond	37e	technische ruimte	7.0 m²	nlb
00 begane grond	37f	technische ruimte (JVC)	12.5 m²	nlb
00 begane grond	37g	technische ruimte	7.5 m²	nlb
00 begane grond	38a	verkeersruimte	20.5 m²	nlb
00 begane grond	38b	verkeersruimte	9.5 m²	nlb
00 begane grond	38c	verkeersruimte	6.5 m²	nlb
00 begane grond	38d	verkeersruimte	10.0 m²	nlb
00 begane grond	38e	verkeersruimte	8.5 m²	nlb
00 begane grond	38f	verkeersruimte	13.0 m²	nlb
00 begane grond	38g	verkeersruimte	69.0 m²	nlb
00 begane grond	38h	verkeersruimte	29.0 m²	nlb
00 begane grond	40	werkkast	4.0 m²	nlb
00 begane grond	41	toilet (h)	11.0 m²	nlb
00 begane grond	41a	toilet (h)	2.0 m²	nlb
00 begane grond	41b	toilet (h)	1.0 m²	nlb
00 begane grond	41c	toilet (miva)	4.5 m²	nlb
00 begane grond	41d	toilet (d)	2.0 m²	nlb
01 eerste verdieping	134a	kastenruimte (pgu) (h)	113.5 m²	255
01 eerste verdieping	134b	kastenruimte (pgu) (d)	47.0 m²	255
01 eerste verdieping	137a	technische ruimte	115.0 m²	nlb
			3063.5 m²	

Project
Projectnaam

Projectadres
Enter address here

Opdrachtgever
Owner

Omschrijving
Plattegrond

Status
Project Status

Schaal

Formaat
A1

Getekend
Author

Datum
Issue Date

Wijzigingsdatum

Projectnummer
1

Tekeningnummer
01