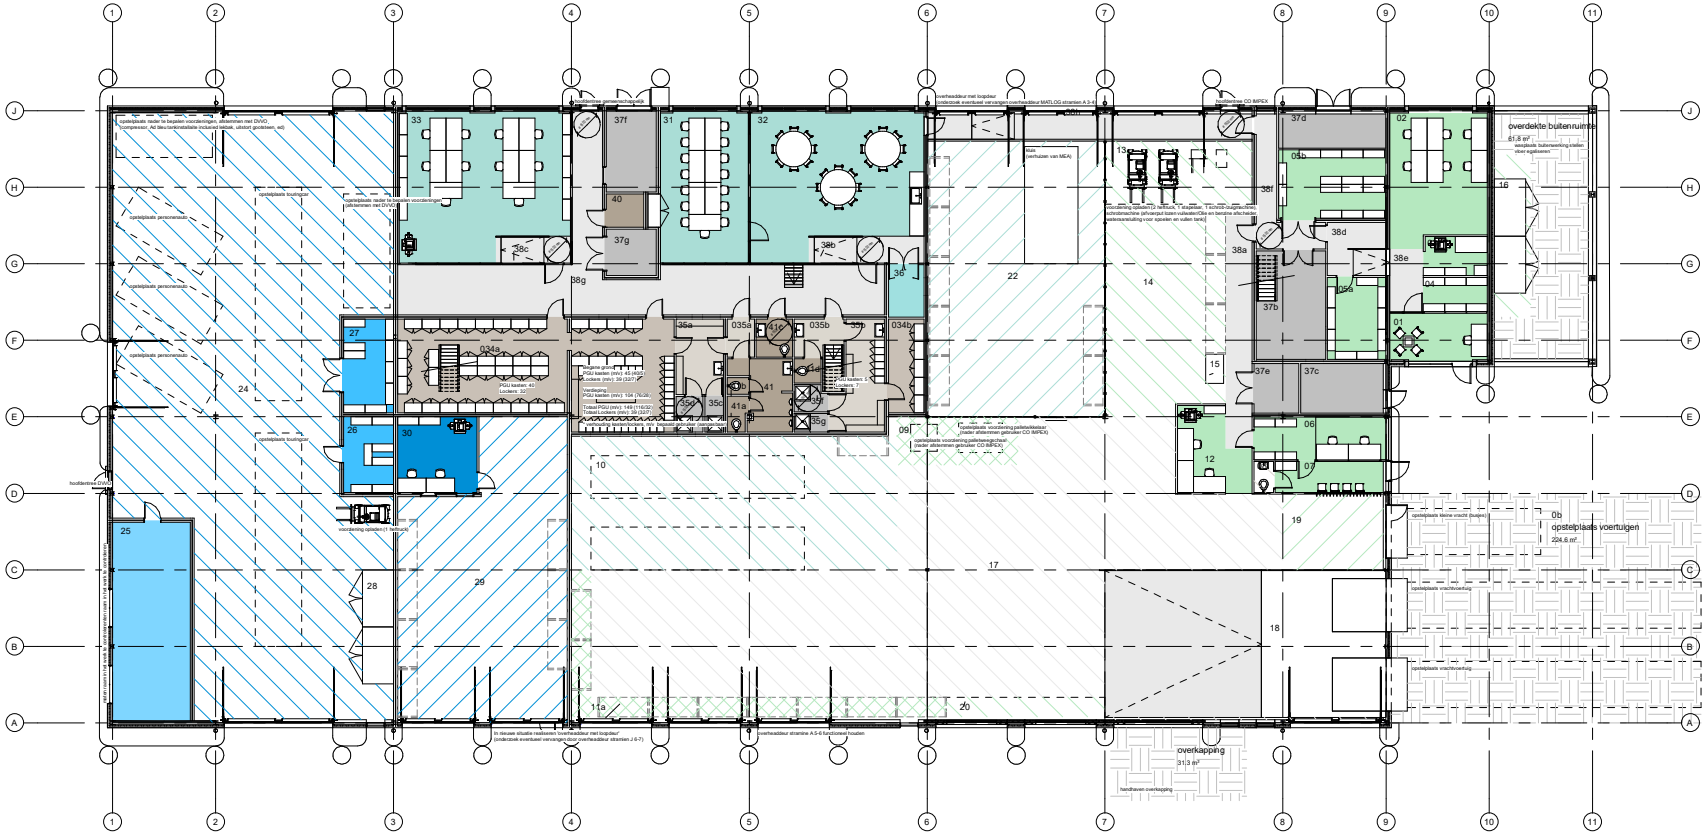


36	berging	6.0 m²
37b	technische ruimte	24.0 m²
37c	technische ruimte	13.5 m²
37d	technische ruimte	12.5 m²
37e	technische ruimte	7.0 m²
37f	technische ruimte (JIVC)	12.5 m²
37g	technische ruimte	7.5 m²
38a	verkeersruimte	20.5 m²
38b	verkeersruimte	9.5 m²
38c	verkeersruimte	6.5 m²
38d	verkeersruimte	10.0 m²
38e	verkeersruimte	6.5 m²
38f	verkeersruimte	13.0 m²
38g	verkeersruimte	89.0 m²
38h	verkeersruimte	29.0 m²
40	werkkast	4.0 m²
41	toilet (h)	11.0 m²
41a	toilet (h)	2.0 m²
41b	toilet (h)	1.0 m²
41c	toilet (miva)	4.5 m²
41d	toilet (d)	2.0 m²

16	opslagruimte gevaarlijke stoffen (palletcontainer)	18.5 m²
17	verkeersruimte distributiehal	426.5 m²
18	loading dock	58.0 m²
19	laad en los voorziening	25.0 m²
20	voorbereiding belading	10.0 m²
22	douane-entrepot	154.5 m²
24	onderhoudsstraat	448.0 m²
25	opslag (DVVO)	49.0 m²
26	archiefruimte (DVVO)	12.0 m²
27	opslag (kluis en kasten)	15.0 m²
28	opslagruimte gevaarlijke stoffen (palletcontainer)	11.0 m²
29	opslag MATLOG	143.5 m²
30	bureauwerkplek matlog	19.5 m²
31	vergader- en lesruimte	43.5 m²
32	multifunctionele ruimte	73.5 m²
33	bureauwerkplek flexibel	75.5 m²
034a	kastenruimte (pgu) (h)	87.0 m²
034b	kastenruimte (pgu) (d)	10.5 m²
35a	kleed- en doucheruimte (h)	11.5 m²
035a	voorruimte	3.5 m²
35b	kleed- en doucheruimte (d)	16.0 m²
035b	voorruimte	8.5 m²
35c	douche (h)	2.0 m²
35d	douche (h)	3.0 m²
35f	douche (d)	2.5 m²
35g	douche (d)	2.0 m²

0a	overkapping	31.5 m²
0a	overdekte buitenruimte	62.0 m²
0b	opstelplaats voertuigen	224.5 m²
01	bureauwerkplek commandant	14.5 m²
02	bureauwerkplek standaard	39.0 m²
03	printruimte	8.0 m²
04	opslagruimte (werkarchief)	7.0 m²
05a	archiefruimte	15.0 m²
05b	archiefruimte	23.0 m²
06	bureauwerkplek expeditie	18.0 m²
07	wachtruimte chauffeur	11.0 m²
08	sanitair chauffeur	2.0 m²
09	ruimte voor bewerken	18.5 m²
10	consolidatieruimte zeevracht	137.5 m²
11a	stellingkast (pallet)	31.0 m²
12	bureauwerkplek tracking & tracing	17.5 m²
13	oplaadruimte	29.5 m²
14	opslagruimte (distributiehal)	77.0 m²
15	opslagruimte gevaarlijke stoffen (koelkastformaat)	2.0 m²