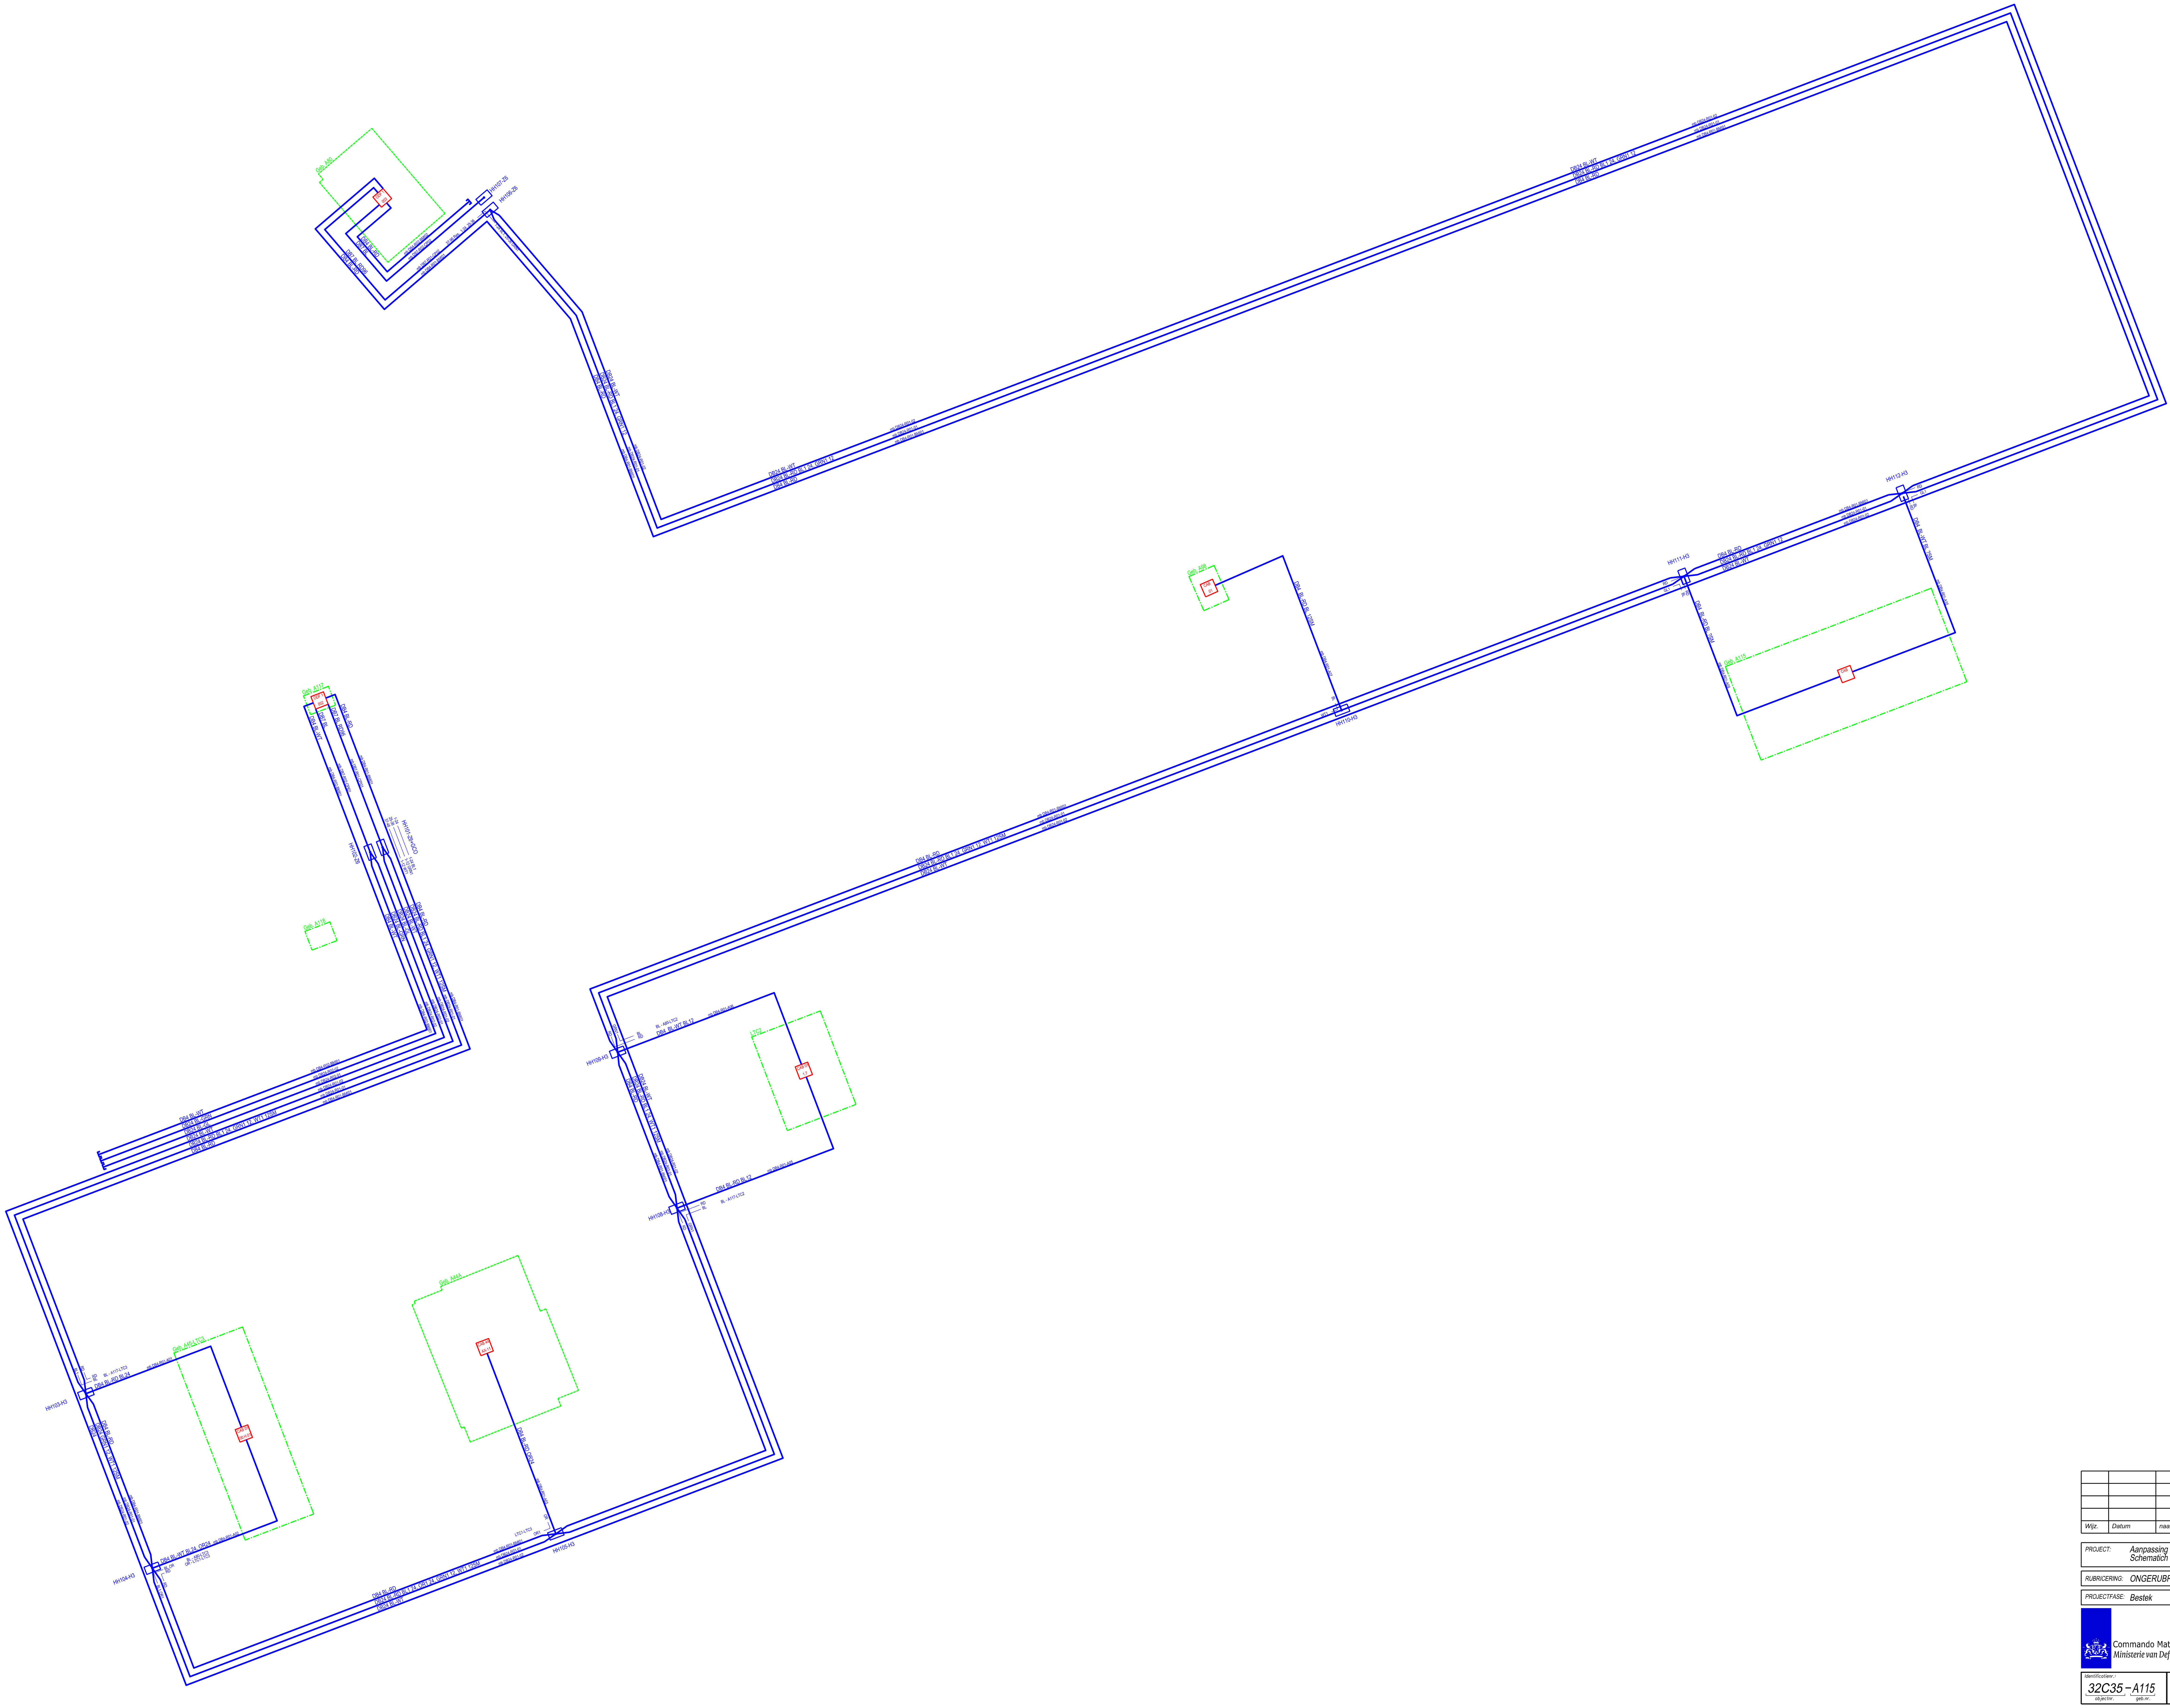


Wijz.	Datum	naam	Aard van de wijziging

PROJECT: Aanpassing gebouw A115 Camp New Amsterdam
Schematich overzicht glasvezel

RUBRICERING: ONGERUBRICEERD

PROJECTFASE: Bestek

Status: DEFINITIEF	#IVB: 16576
Opdrachtgever: RVB	#RVB: 16842
Uitgavedatum: 13-3-2023	
Getekend: D.Doddema	
Gecontroleerd: A.Harsta	
Schaal: 1:200	
Formaat: A0	

Commando Materieel en IT
Ministerie van Defensie

Identificatienr.: 32C35 – A115 (objectnr. / geb.nr.)

Tekeningnr.: 32C35-A115-P0006-23-TEK0001