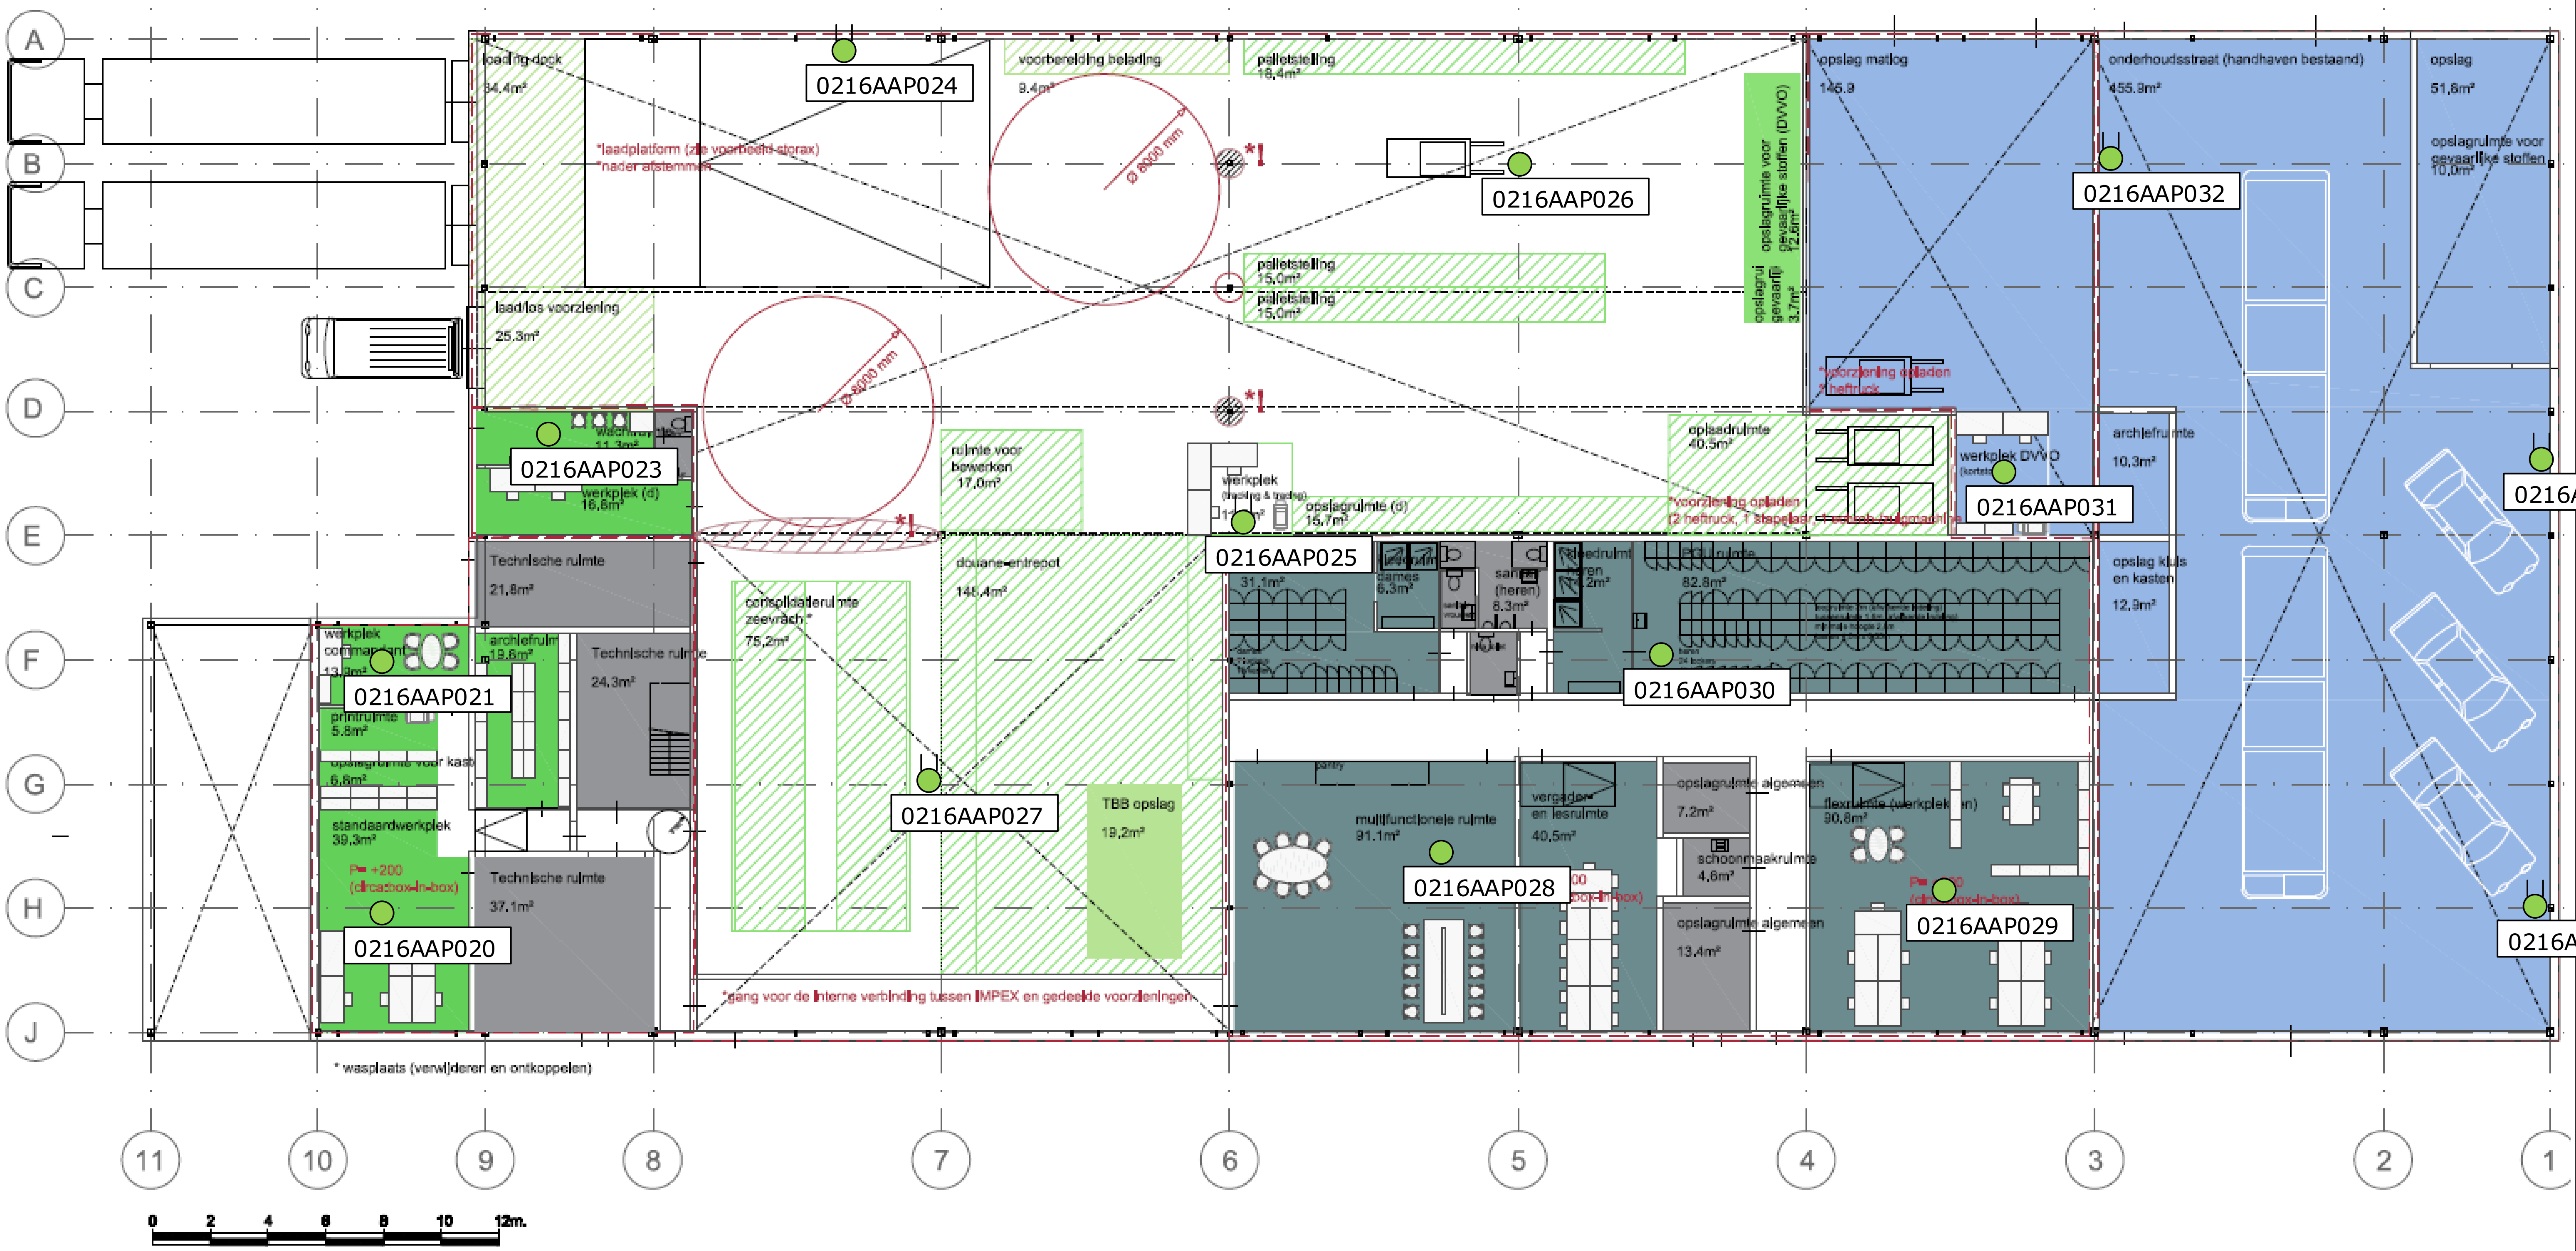


[20230330 RvdP] APs met externe antennes verticaal tegen de wand/muur plaatsen, ergens tussen de 3 en 4 meter hoog


32C35 – Camp New Amsterdam

Ministerie van Defensie – DMO/OPS/I&S/CONN

Documentnaam:	0216 - CAMP NEW AMSTERDAM.VSD
Tabblad:	A115-BG (REDESIGN)
Datum laatste wijziging:	March 30, 2023
Rubricering:	UNCLASSIFIED

(c) Copyright 2020, produced by DMO

DRIDEF

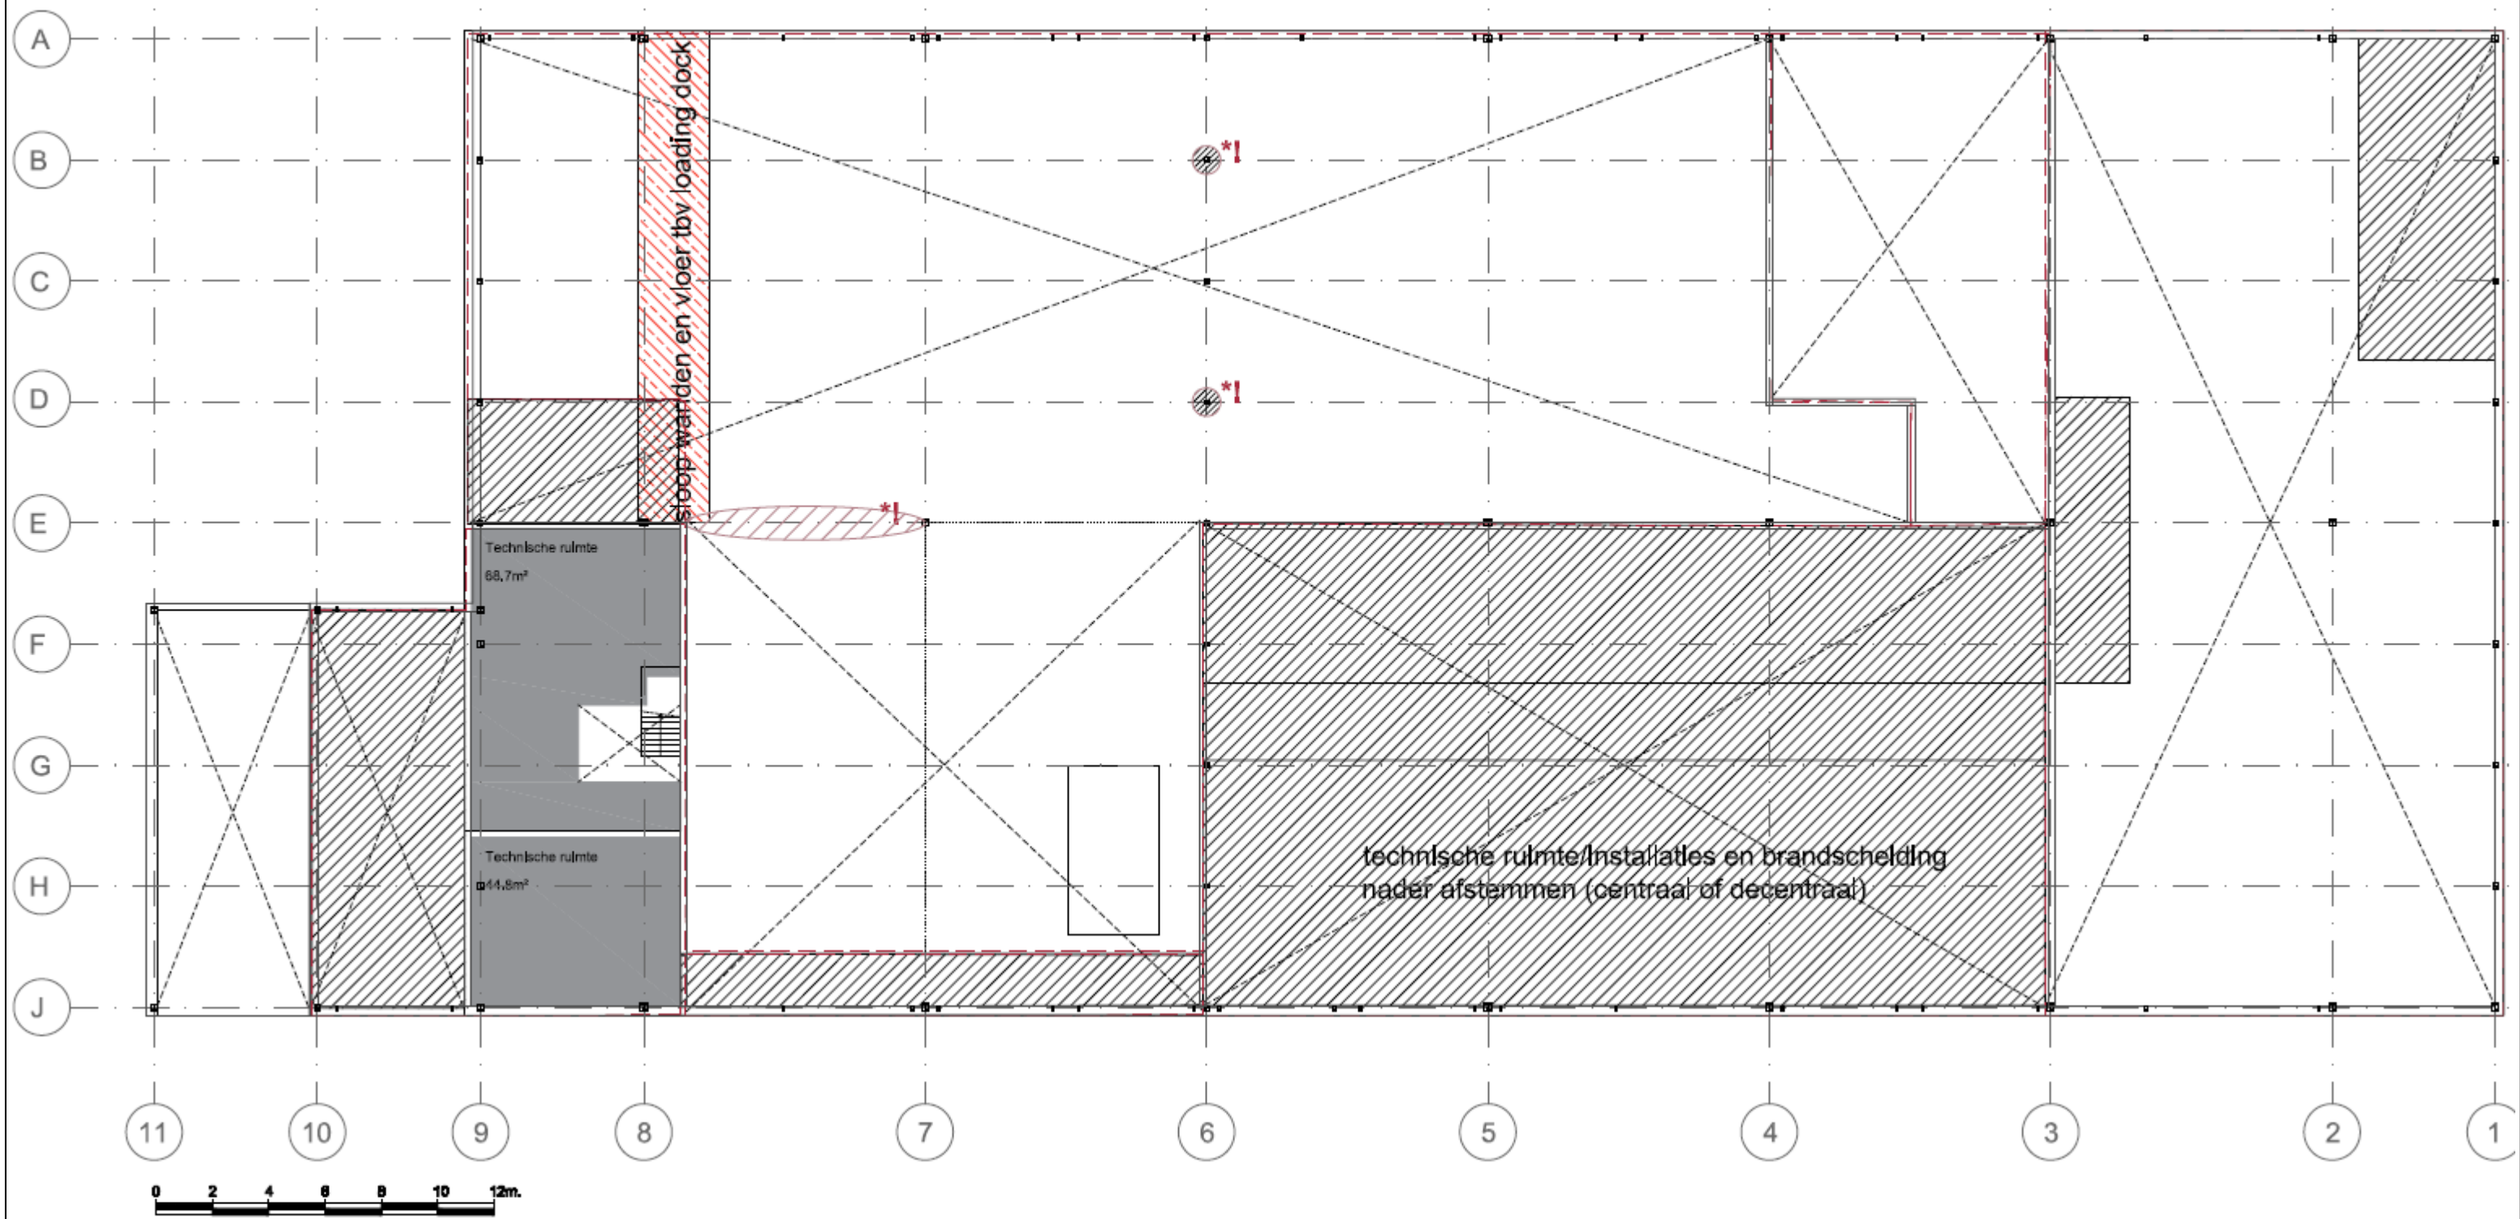

Op deze verdieping worden geen Wireless Access Points geplaatst.

32C35 – Camp New Amsterdam

Ministerie van Defensie – DMO/OPS/I&S/CONN

Documentnaam:	0216 - CAMP NEW AMSTERDAM.VSD
Tabblad:	A115-1E (REDESIGN)
Datum laatste wijziging:	March 30, 2023
Rubricering:	UNCLASSIFIED

(c) Copyright 2020, produced by DMO

DRIDEF