


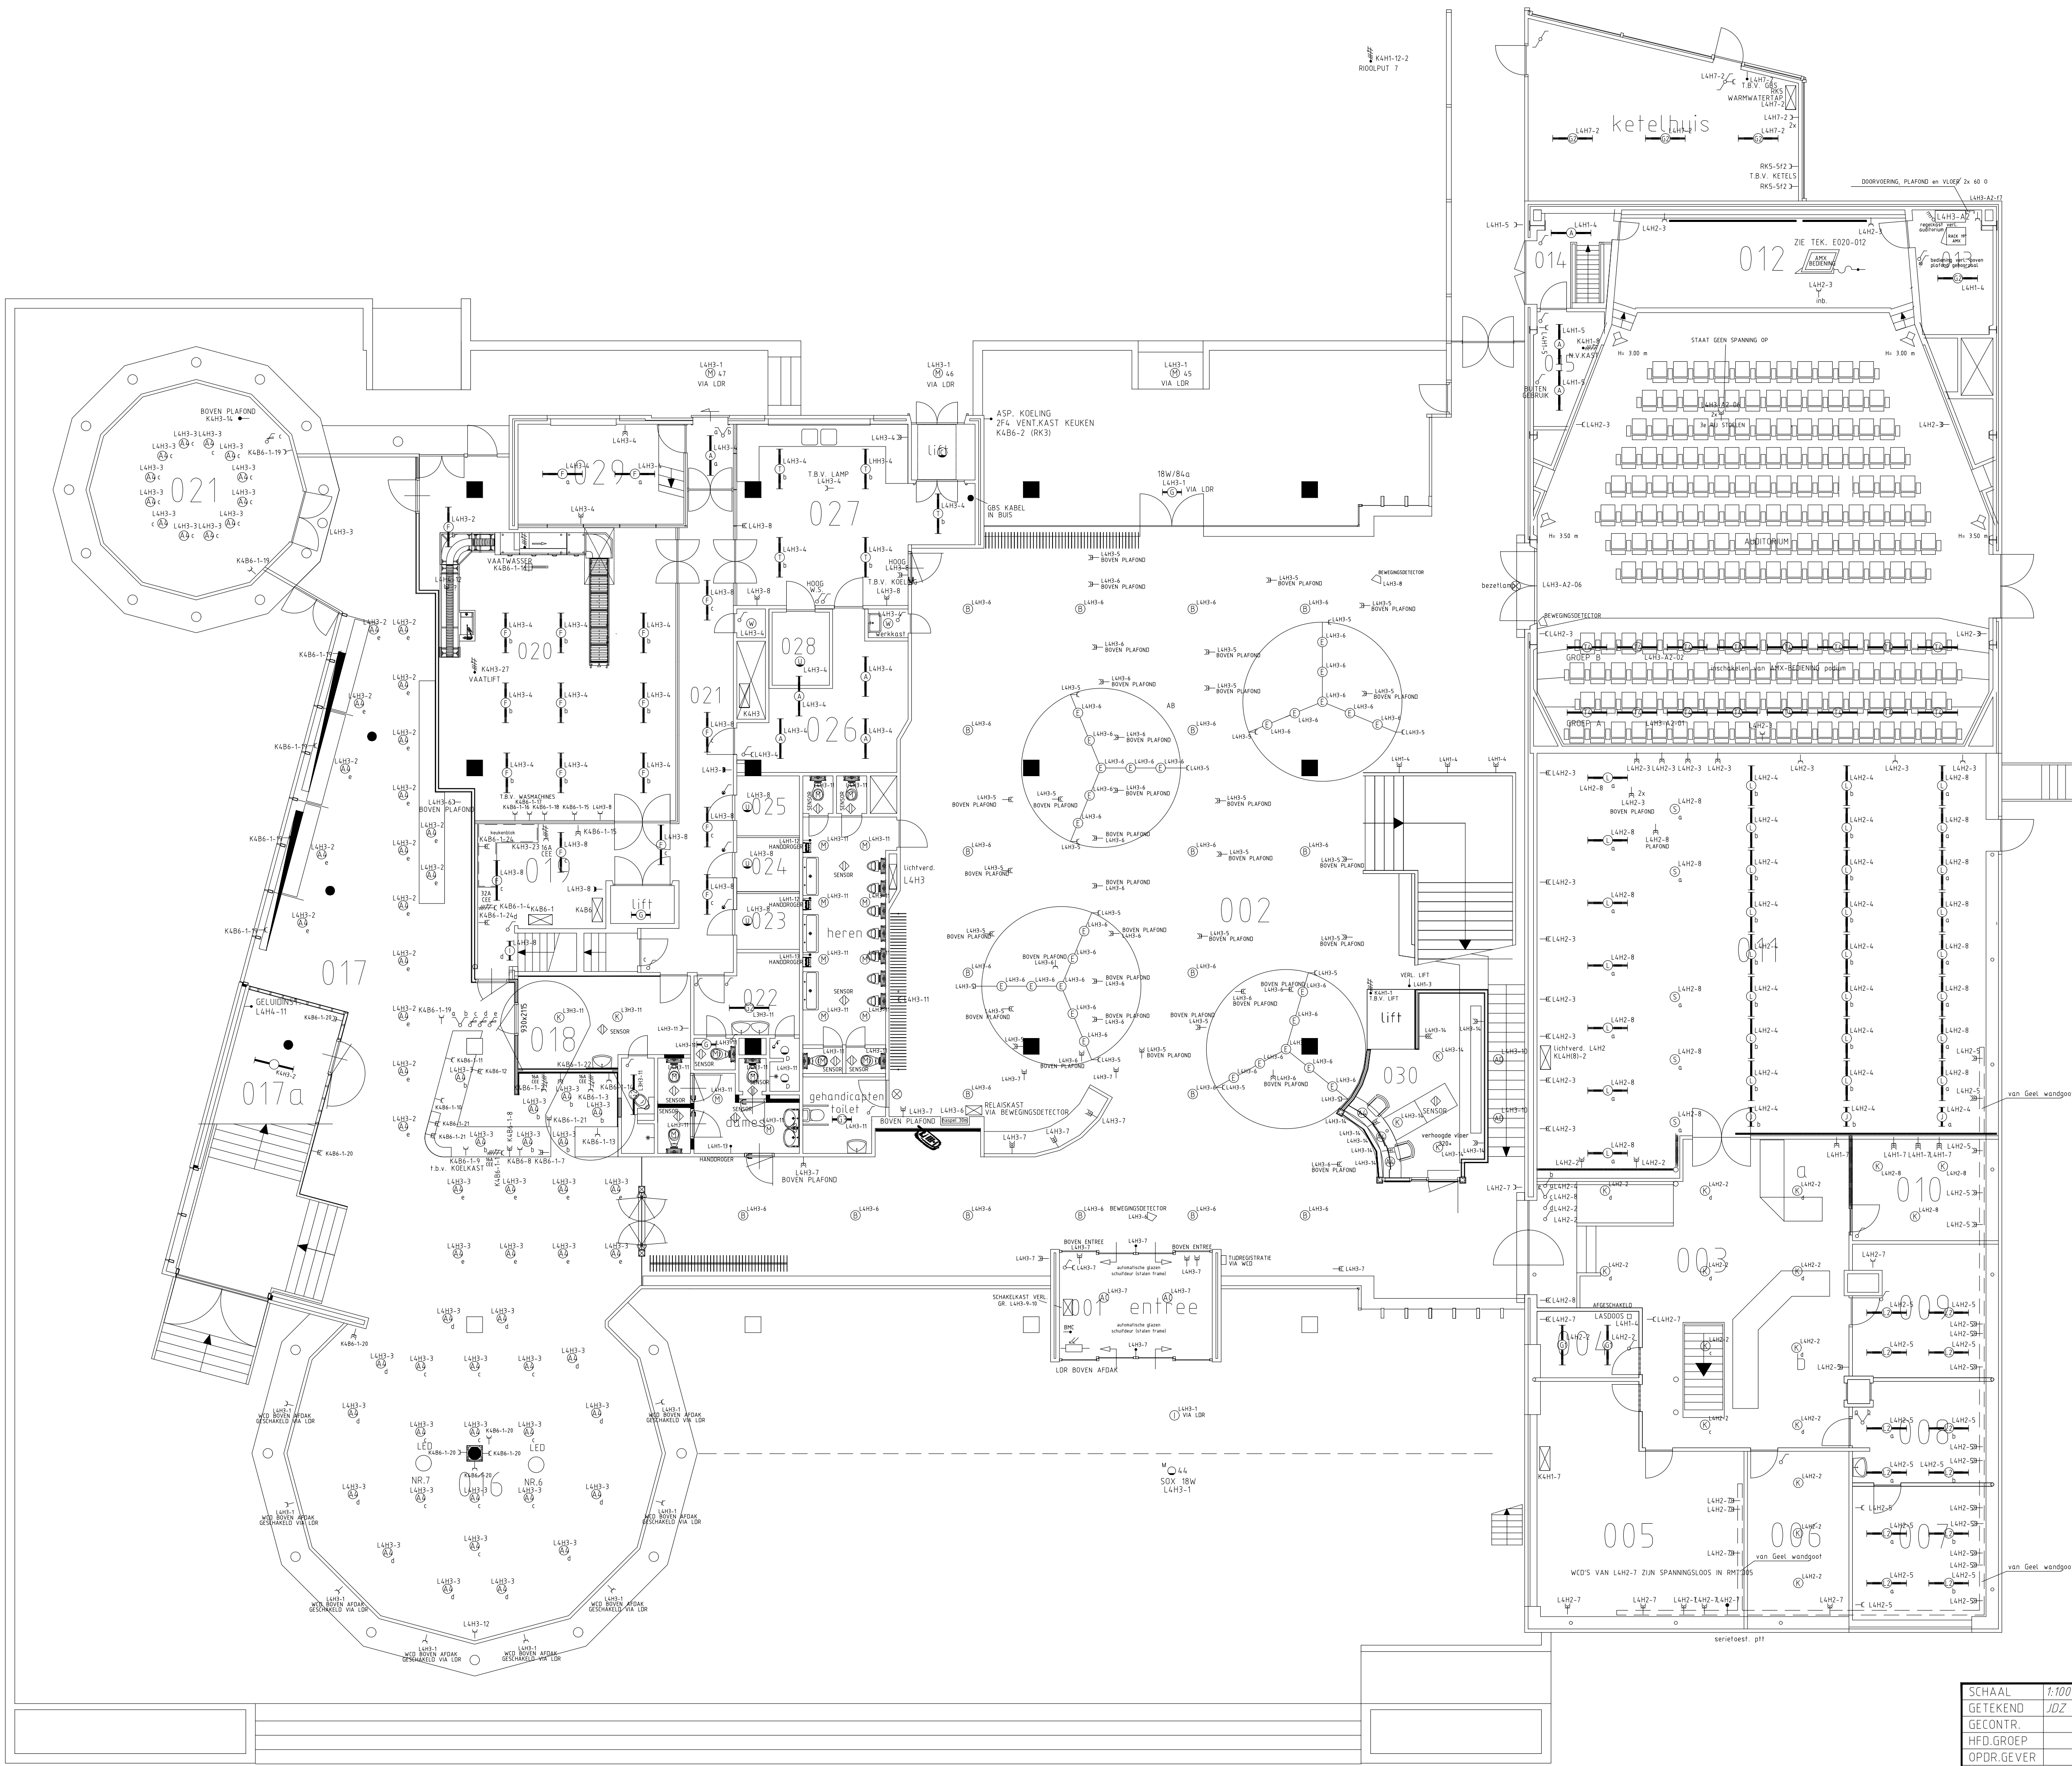

NOTES

1 Bediening verlichting hal, garderobe, trappenhuis, terras en wcd's expositievl. vanuit portiesloge.

RENVOOI

SYMBOL		MERK	TYPE	OPMERKINGEN	AANTAL
A	1x36W	-	TMV	OPBOUW	10x
B	-	STEINEL	-	-	19x
C	PLC 10W 840/4P.	-	INDUSTRIA	TU Nr 548818	1x
D	1x60W	-	E27	TU Nr 548677	4x
E	-	PHILIPS	-	-	28x
F	2x36W	-	840	-	19x
G	1x18W	-	840	-	13x
H	1x36W	-	840	-	5x
I	-	STEINEL	-	OPBOUW VIA LDR	1x
J	2x18W	-	TBS 13	840 INBOUW	3x
K	-	-	-	LED INBOUW	3x
L	2x36W	PHILIPS	840	INBOUW	52x
M	-	PHILIPS	-	-	12x
S	11W	PHILIPS	-	E27 SPOT	6x
T	2x36W	-	840	W.D. OPBOUW	5x
U	1x36W	-	840	KOELCEL SPEC.	4x
W	1x60W	-	-	-	2x
Z	1x36W	-	TK 12	840 OPB.+REFL.	43x
AB	PLC 8W	-	830	E27	16x
AO	PLS 7W	-	NBS16	830 2PIN	5x
AD	PLC 10W	LUMIANCE	-	830 2PIN	4x
A1	1x36W HFP	PHILIPS	TCS 097	OPAAL OPBOUW	3x
A3	1x18W	LUMIANCE	-	INBOUW 830 2PIN	7x
A4	1x 7W	PHILIPS	840	LED	58x
A5	1x100W	OSRAM	-	E27 / 230V	4x
G2	2x36W	PHILIPS	TMX 200	OPBOUW / 840	5x
G3	3x18W	PHILIPS	TBS 300	840 INBOUW INVAL. TOILET	1x
K	PL-L 2x36	PHILIPS	FBS 350 M6	830 4PIN	16x
M	SOX-E18W	PHILIPS	XWC 120KP	VIA LDR	4x
L	1x36W	PHILIPS	830	INBOUW	16x
Z	2x36W	PHILIPS	830	INBOUW	12x
T1	1x36W	PHILIPS	830	INBOUW	4x

REFERENTIE TEKENINGEN

TEKENINGNUMMER	BENAMING
E020-000	TEKENINGENOVERZICHT
E020-002	KRACHT- EN LICHTINSTALLATIE KELDER
E020-004-01	KRACHT- EN LICHTINSTALLATIE 1e VERDIEPING
E020-004-02	KRACHT- EN LICHTINSTALLATIE 1e VERD. RMT.103/104/107

TER INFO

ECN

ENERGIEONDERZOEK CENTRUM NEDERLAND

BL. 01 /

SCHAAL 1:100

GETEKEND JDZ

GECONTR. HFD.GROEP

OPDR.GEVER

DATUM 02-06-99

TITEL: KRACHT- / LICHTINSTALLATIE OPSTELLINGSTEKENING BEG.GROND

ONDERWERP: E020 (32)

TEK. NR: E020-003-01

WIJZ. DAT. PAR. HFD. 10-09-09 CB 23-12-10 CB 25-09-14 CB 08-01-18 PM

OPDRACHT NR. FORMAAT: A1

FILENAAM: P:\Tekeningen\DIG\LE020 (32)\E020-003-01_0.dwg