


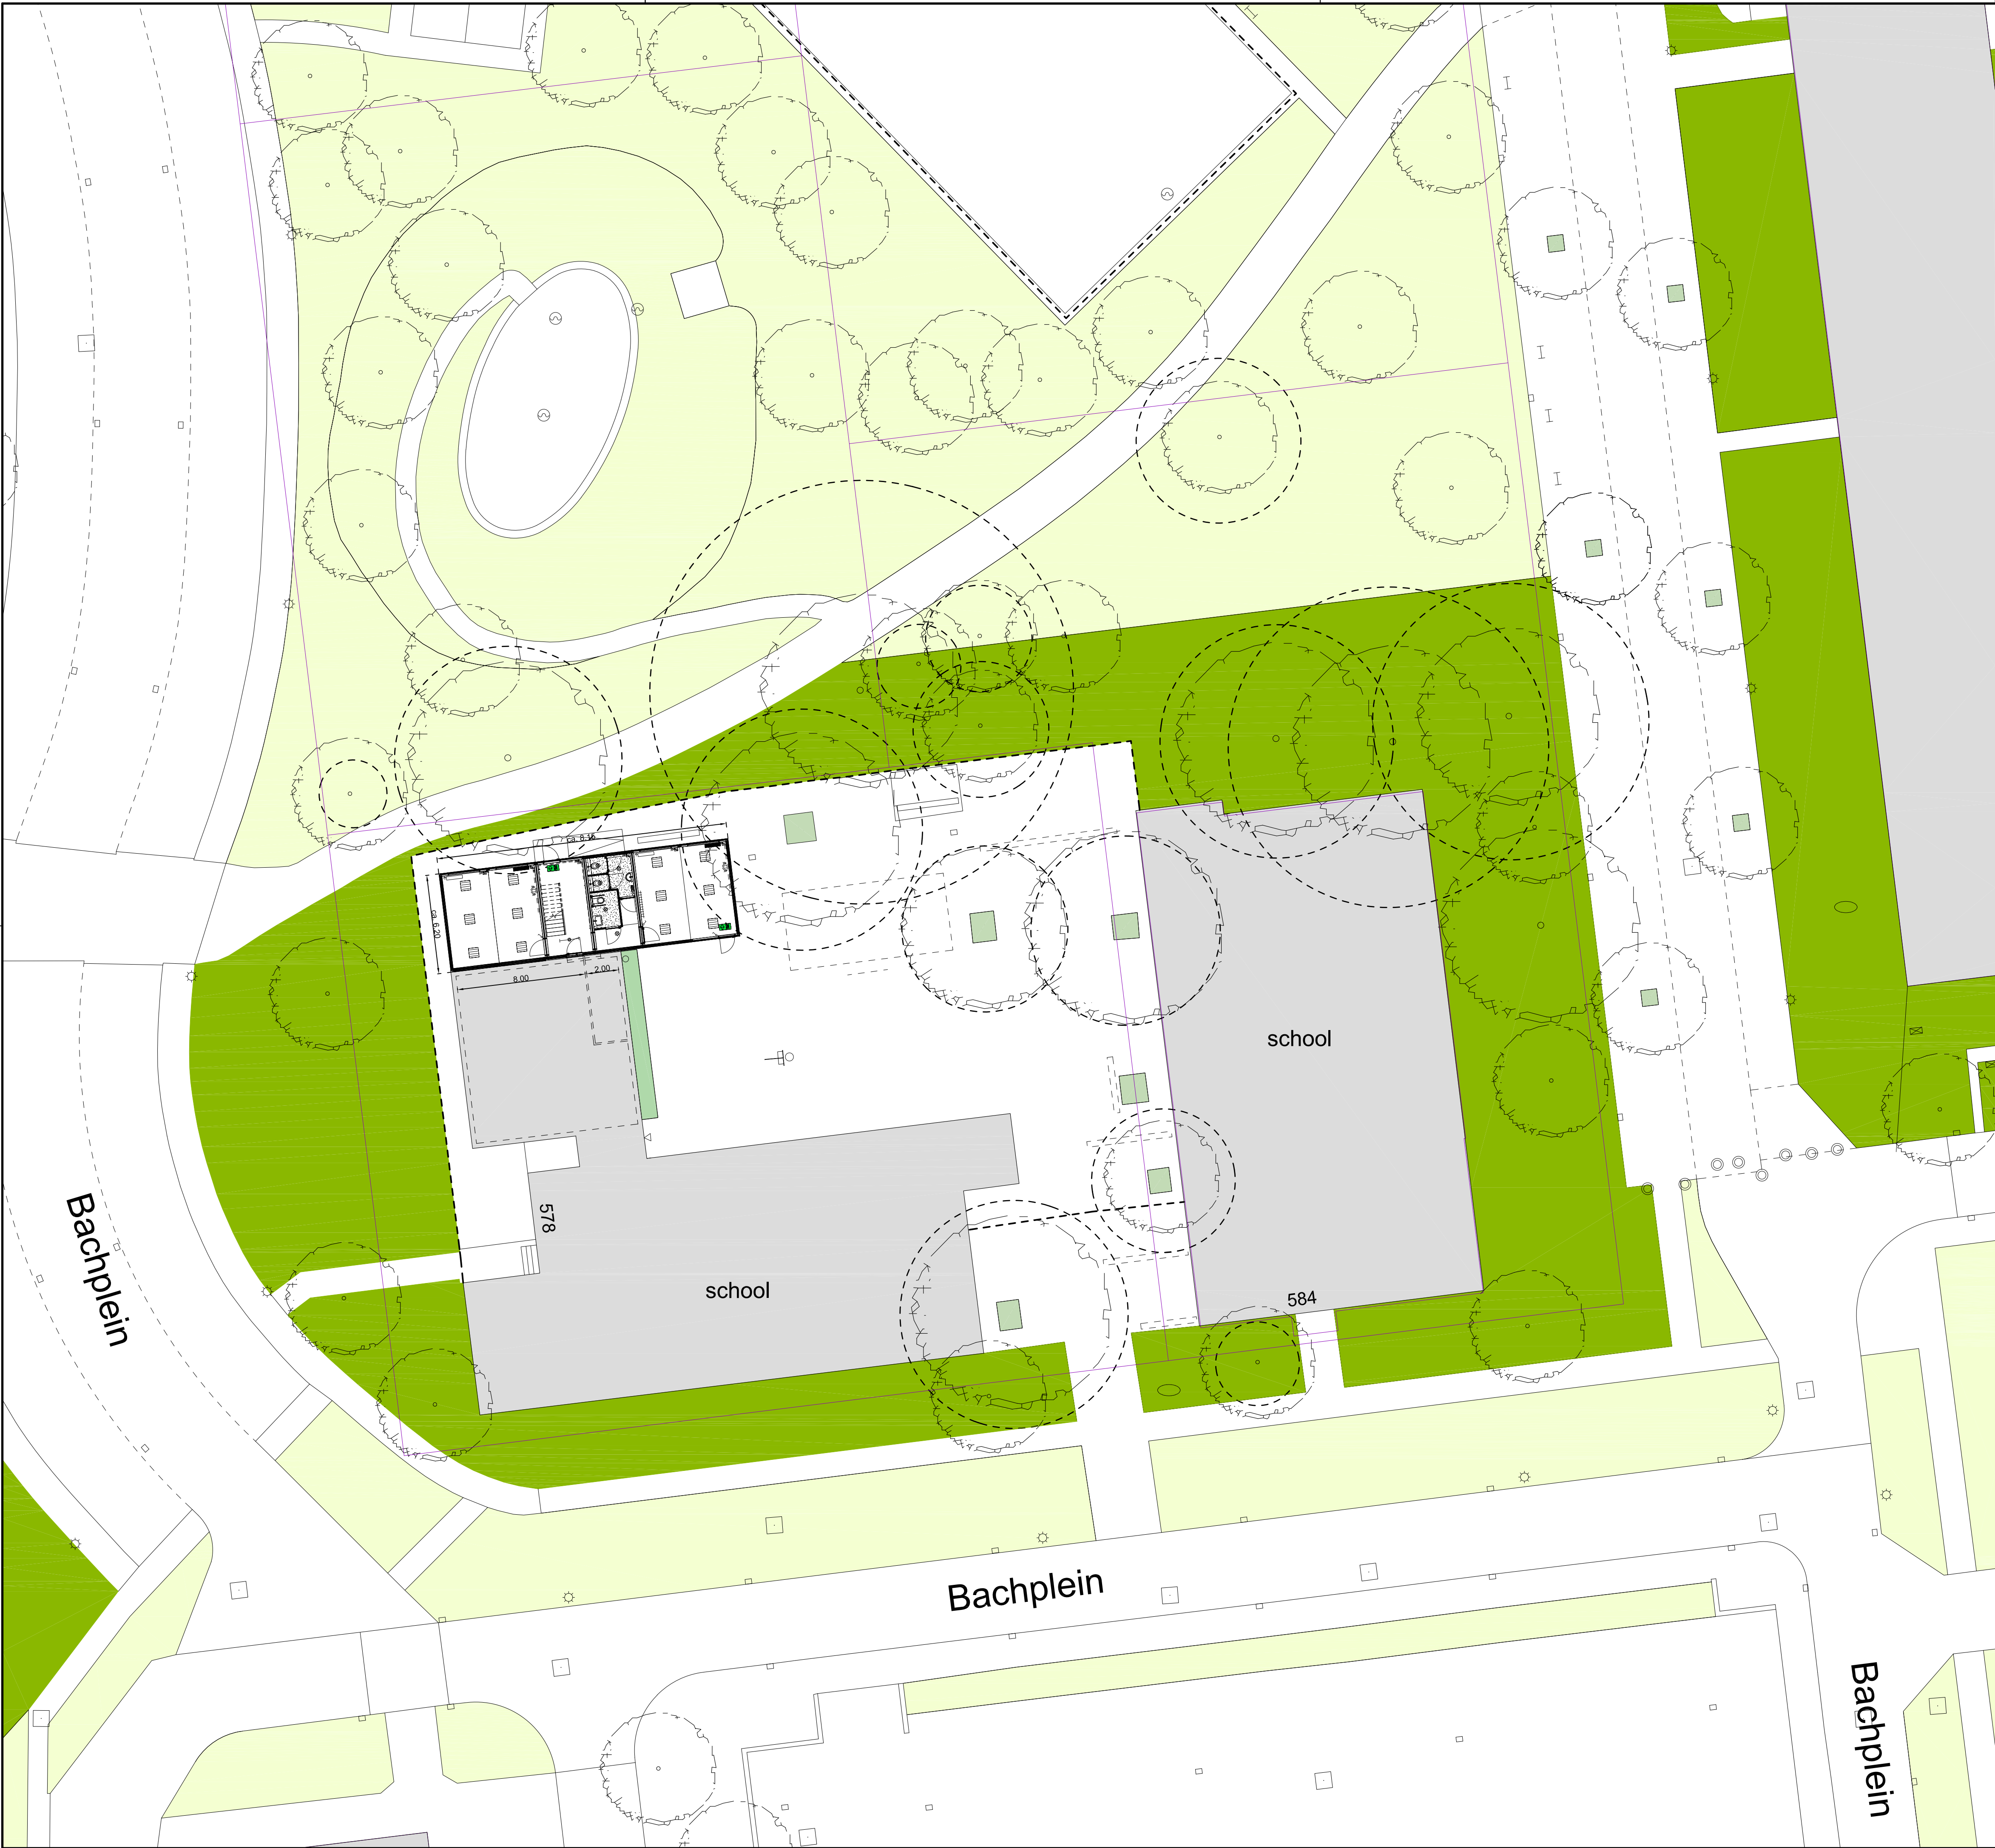

Alle maten zijn weergegeven in meters tenzij anders aangegeven
Alle hoogtematen zijn ten opzichte van NAP tenzij anders aangegeven
De ligging van K&L is indicatief weergegeven, hier kunnen geen rechten aan ontleend worden

NR	DATUM	WIJZIGING	GET.

Gemeente Schiedam

Wijk Noord
Bachplein 578 - school
BGT tekening

	Naam	Datum	Paraaf	Schaal: 1:200
Getekend				Projectnummer:
Gecontroleerd				Bestek:
Projectleider				
Geacordeerd				
Opdrachtgever				
				Tekening: Blad 1 van x
Status/Fase	VOORLOPIG ONTWERP			A1
				xxxx-xxx-VO-CI-01