


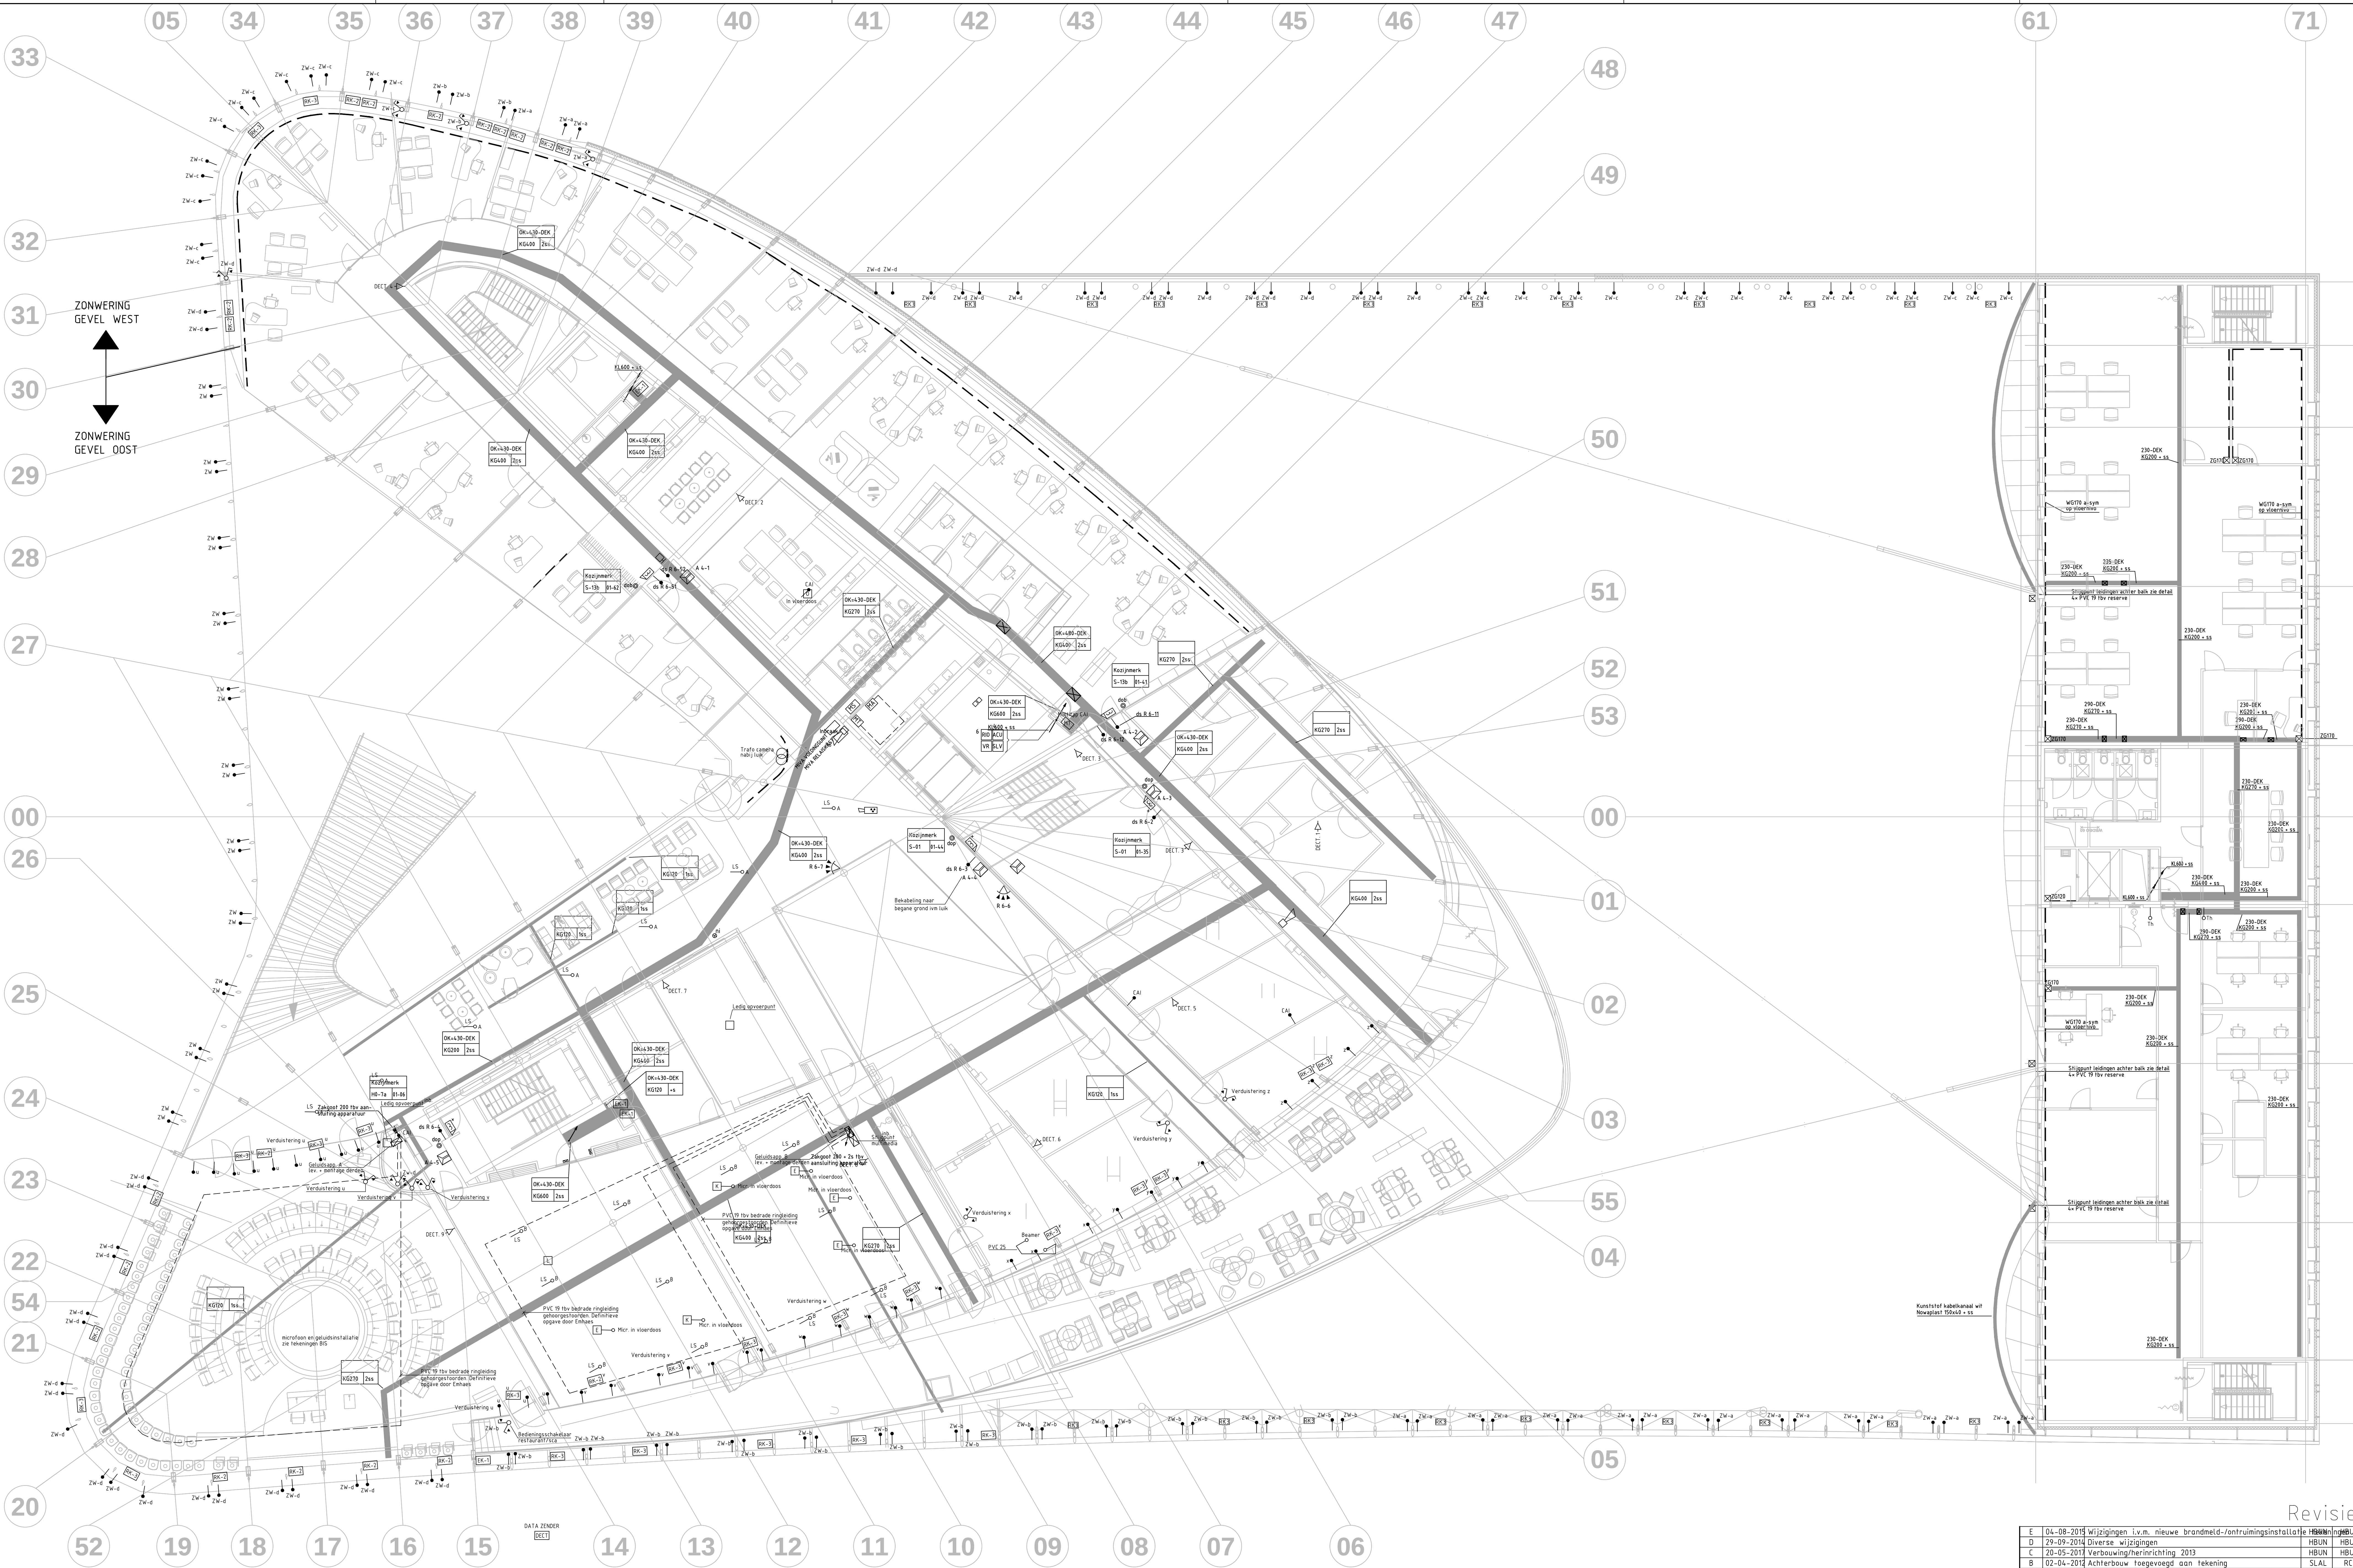

Revisie			
E	04-08-2019	Wijzigingen i.v.m. nieuwe brandmeld-/ontruimingsinstallatie	HBUN
D	29-09-2014	Diverse wijzigingen	HBUN
C	20-05-2013	Verbouwing/herinrichting 2013	HBUN
B	02-04-2013	Achterbouw toegevoegd aan tekening	SLAL
F	14-11-2017	aanp. onderhoek	EM
WIZ	datum	omschrijving	
PROJECT	GETEKEND	ONTWERP	GETEKEND
Stadhuisplein 1	CKO	Zwakstroom installaties	CKO
2405SH Alphen aan den Rijn	BATUM	1e verdieping palet	BATUM
	CONTROLE	+ achterbouw	CONTROLE
	GEZEN		GEZEN
	SCHAAK		SCHAAK
	FORMAAT		FORMAAT
	PROJECTNUMMER		PROJECTNUMMER
	TEKENING NR.		TEKENING NR.
	BLAD 1 VAN 1		WIJZIGING