
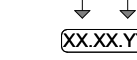


- Alleen bijten in werk te controleren. Tereenmaten zijn indicatief
- Alleen mten in
- Aangevoerd volgens NEN 47
- Tekening volgens documentnummer 1230 S52
- Materieel volgens bijbehorende materiaalstaat 1230 S52 of bestelboek
- Materialen moeten geïdentificeerd zijn met het gehele vak, tenzij anders aangegeven
- M o bovenkant afgegraven beginne grondvlou = 600 NAF
- Eventueel geleidelijke erosie inrichting witten batten het bouwvakking besteld, tenzij anders aangegeven
- Hoerspanningen volgens NEN 250
- Inrijde laagtegeheid en begaakelijkheid van rùmmen, vijf doorgang en dempingshoofden voldoen aan de eisen zoals vermeld in onderstaande artikelen:
- Proeven verguld volgens BSW 2012: art. 4.2, 4.21 en 4.22
- Proeven verguld volgens art. 3.59 en 3.98 - Nieuwbour: art. 4.73, 4.78, 1.60 t.m. 1.82 en 6.22
- Naavoering vloeroppervlak ten plaatse van opeenging
- Geopenen tinnen en deuren in interieze brand- en rookdichtheidsen zijn zelfsluitend


 rock WRD (cf NEN 6075)
 scheiding 30 minuten WBDBo
 scheiding 60 minuten WBDBo
 ruimte scheiding


 materiaalcode: XX.XX.YY (XX=XX-NL-SB code, YY=volgnummer)
 kozijmerk: X.YYY.ZZZ (X=soort, YYY=type, ZZZ=volgnummer)
 bestaande onderdelen

 hergebruikte onderdelen
 buiten bezek
 installatietechnische componenten, voor alle installatietechnische specificaties, tekeningen en berekeningen zie documenten installatie adviseur
 leedpouze indicatie

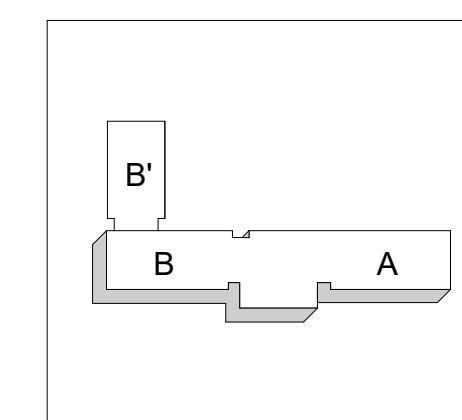


ezelsveldlaan 61
2611 rv delft nl
t +31 15 215 0000
post@cepezed.nl
www.cepezed.nl

fase
 wabo
datum
 13-12-2023
schaal
 1:100
formaat
 A1
getekend
 jti
gecontroleerd
 epi
gewijzigd

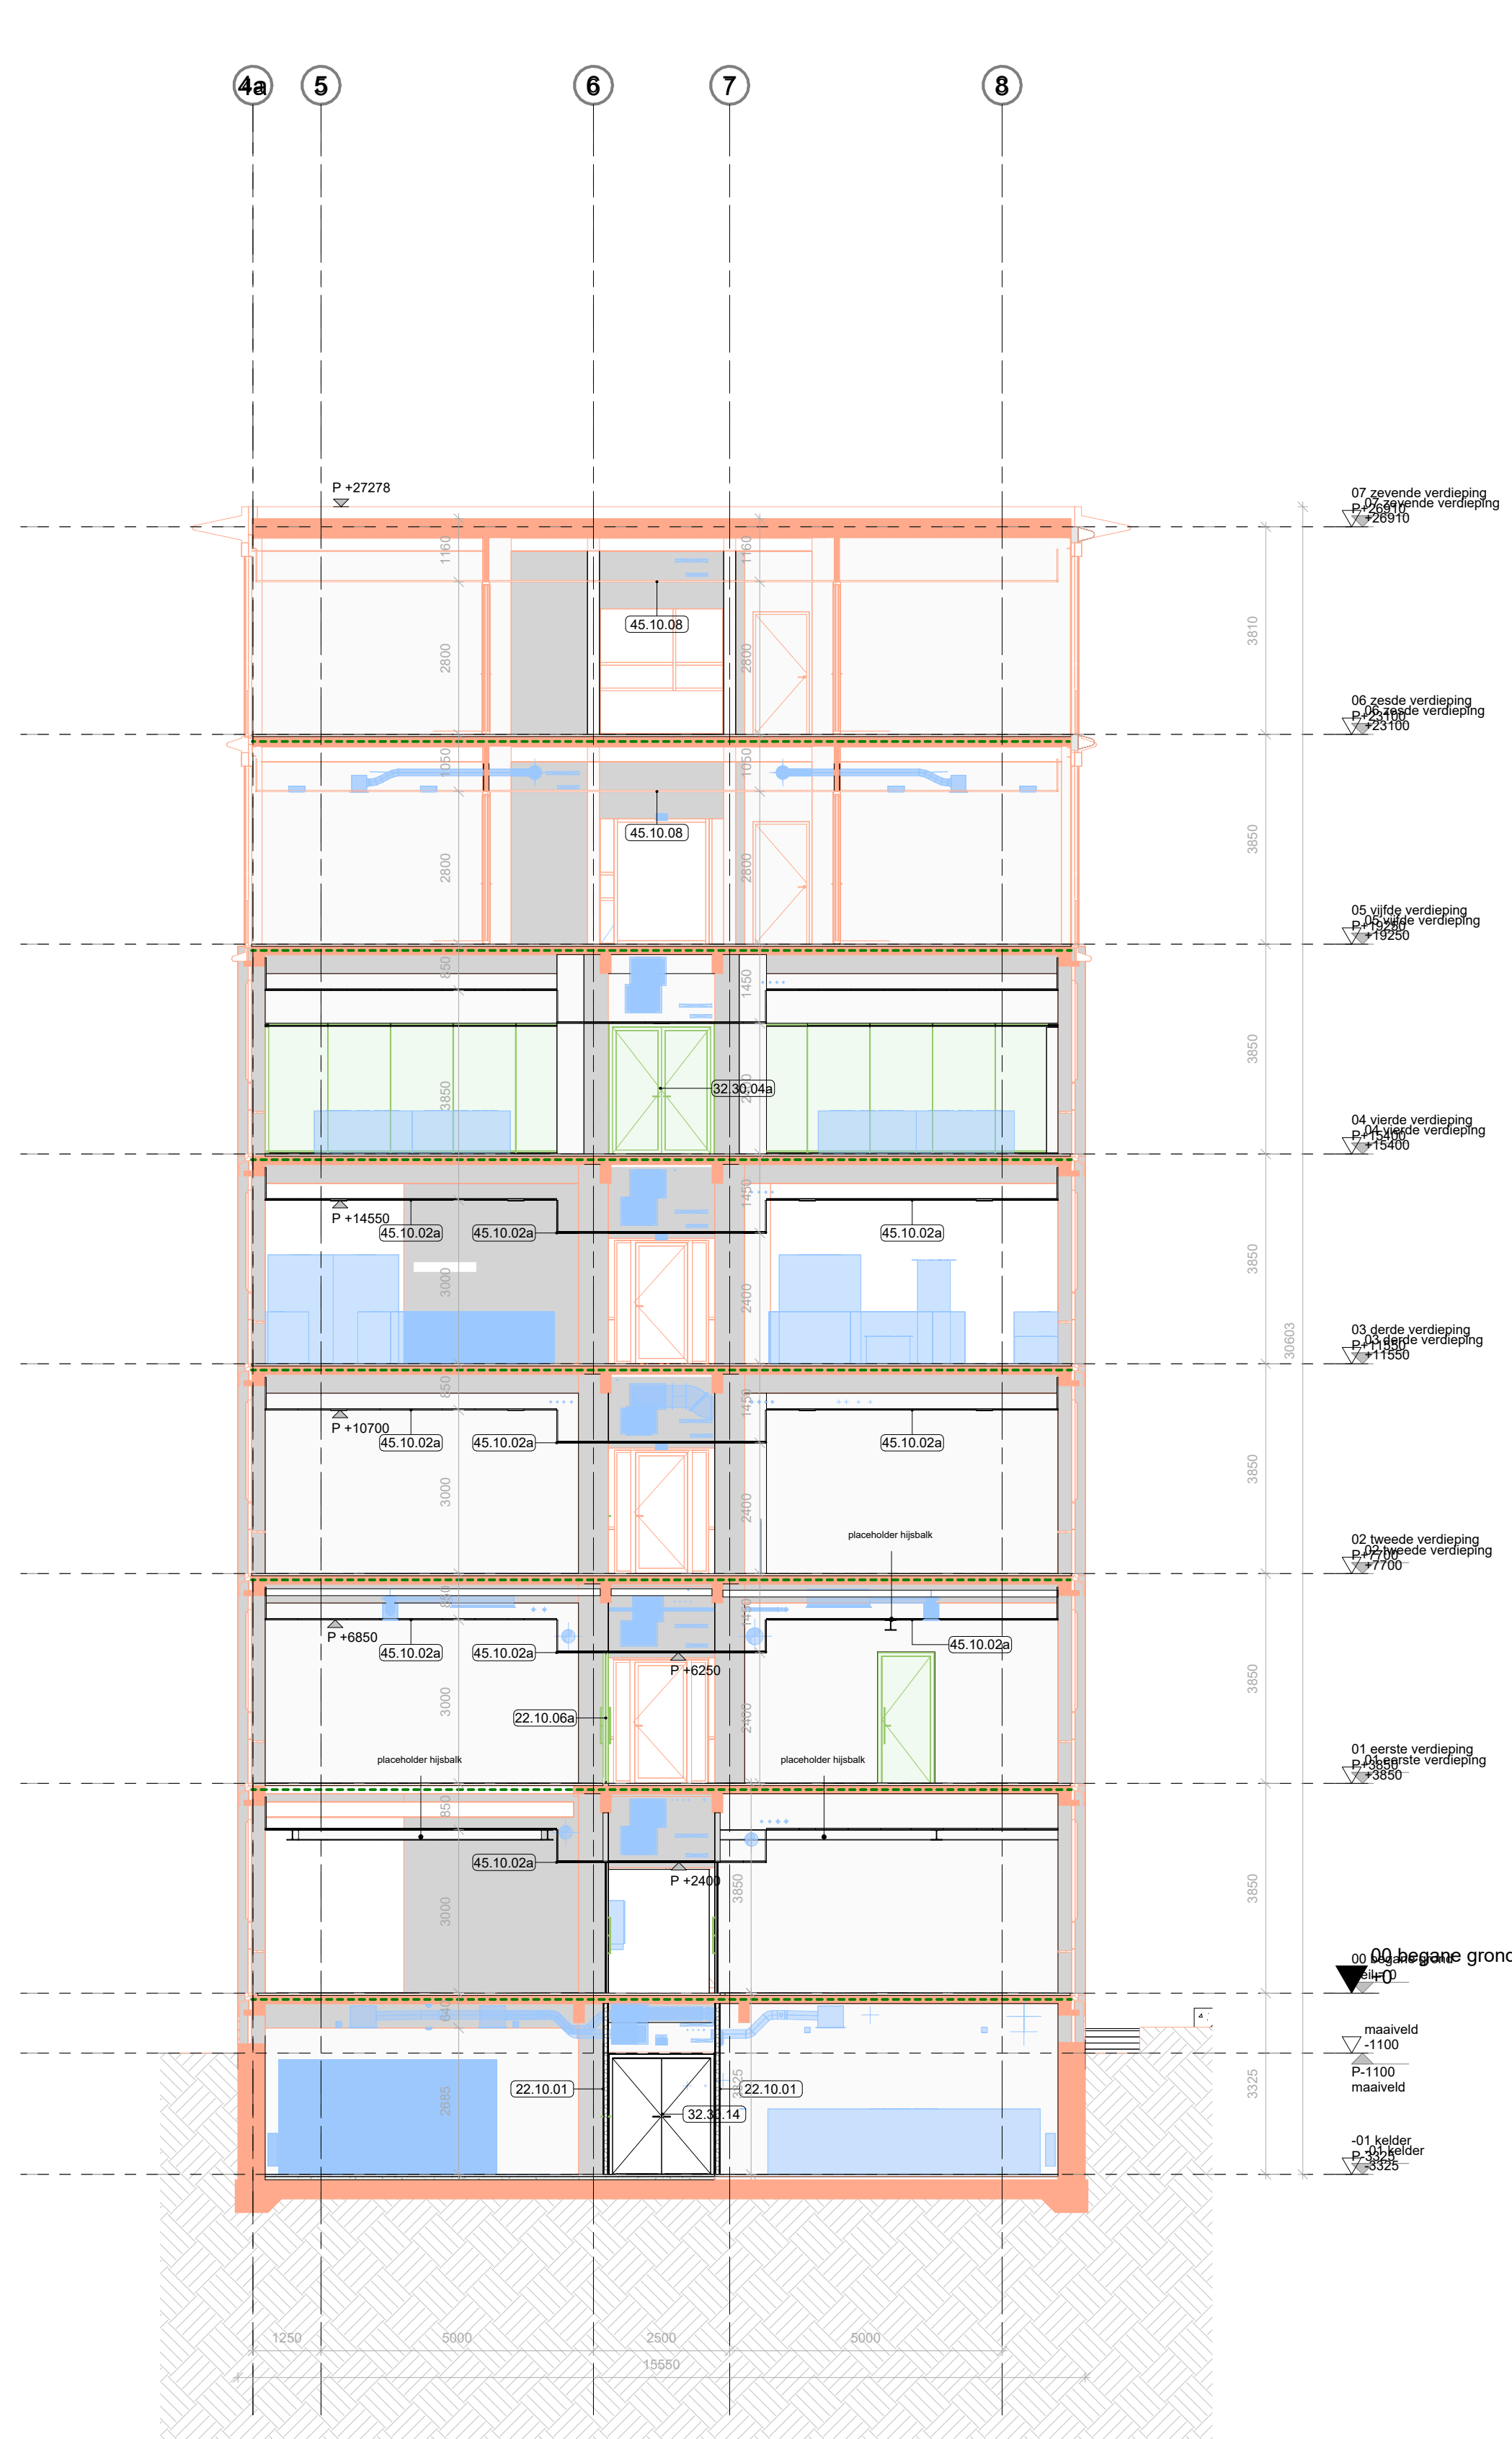1239
L(--)
11-12




L(--) 11

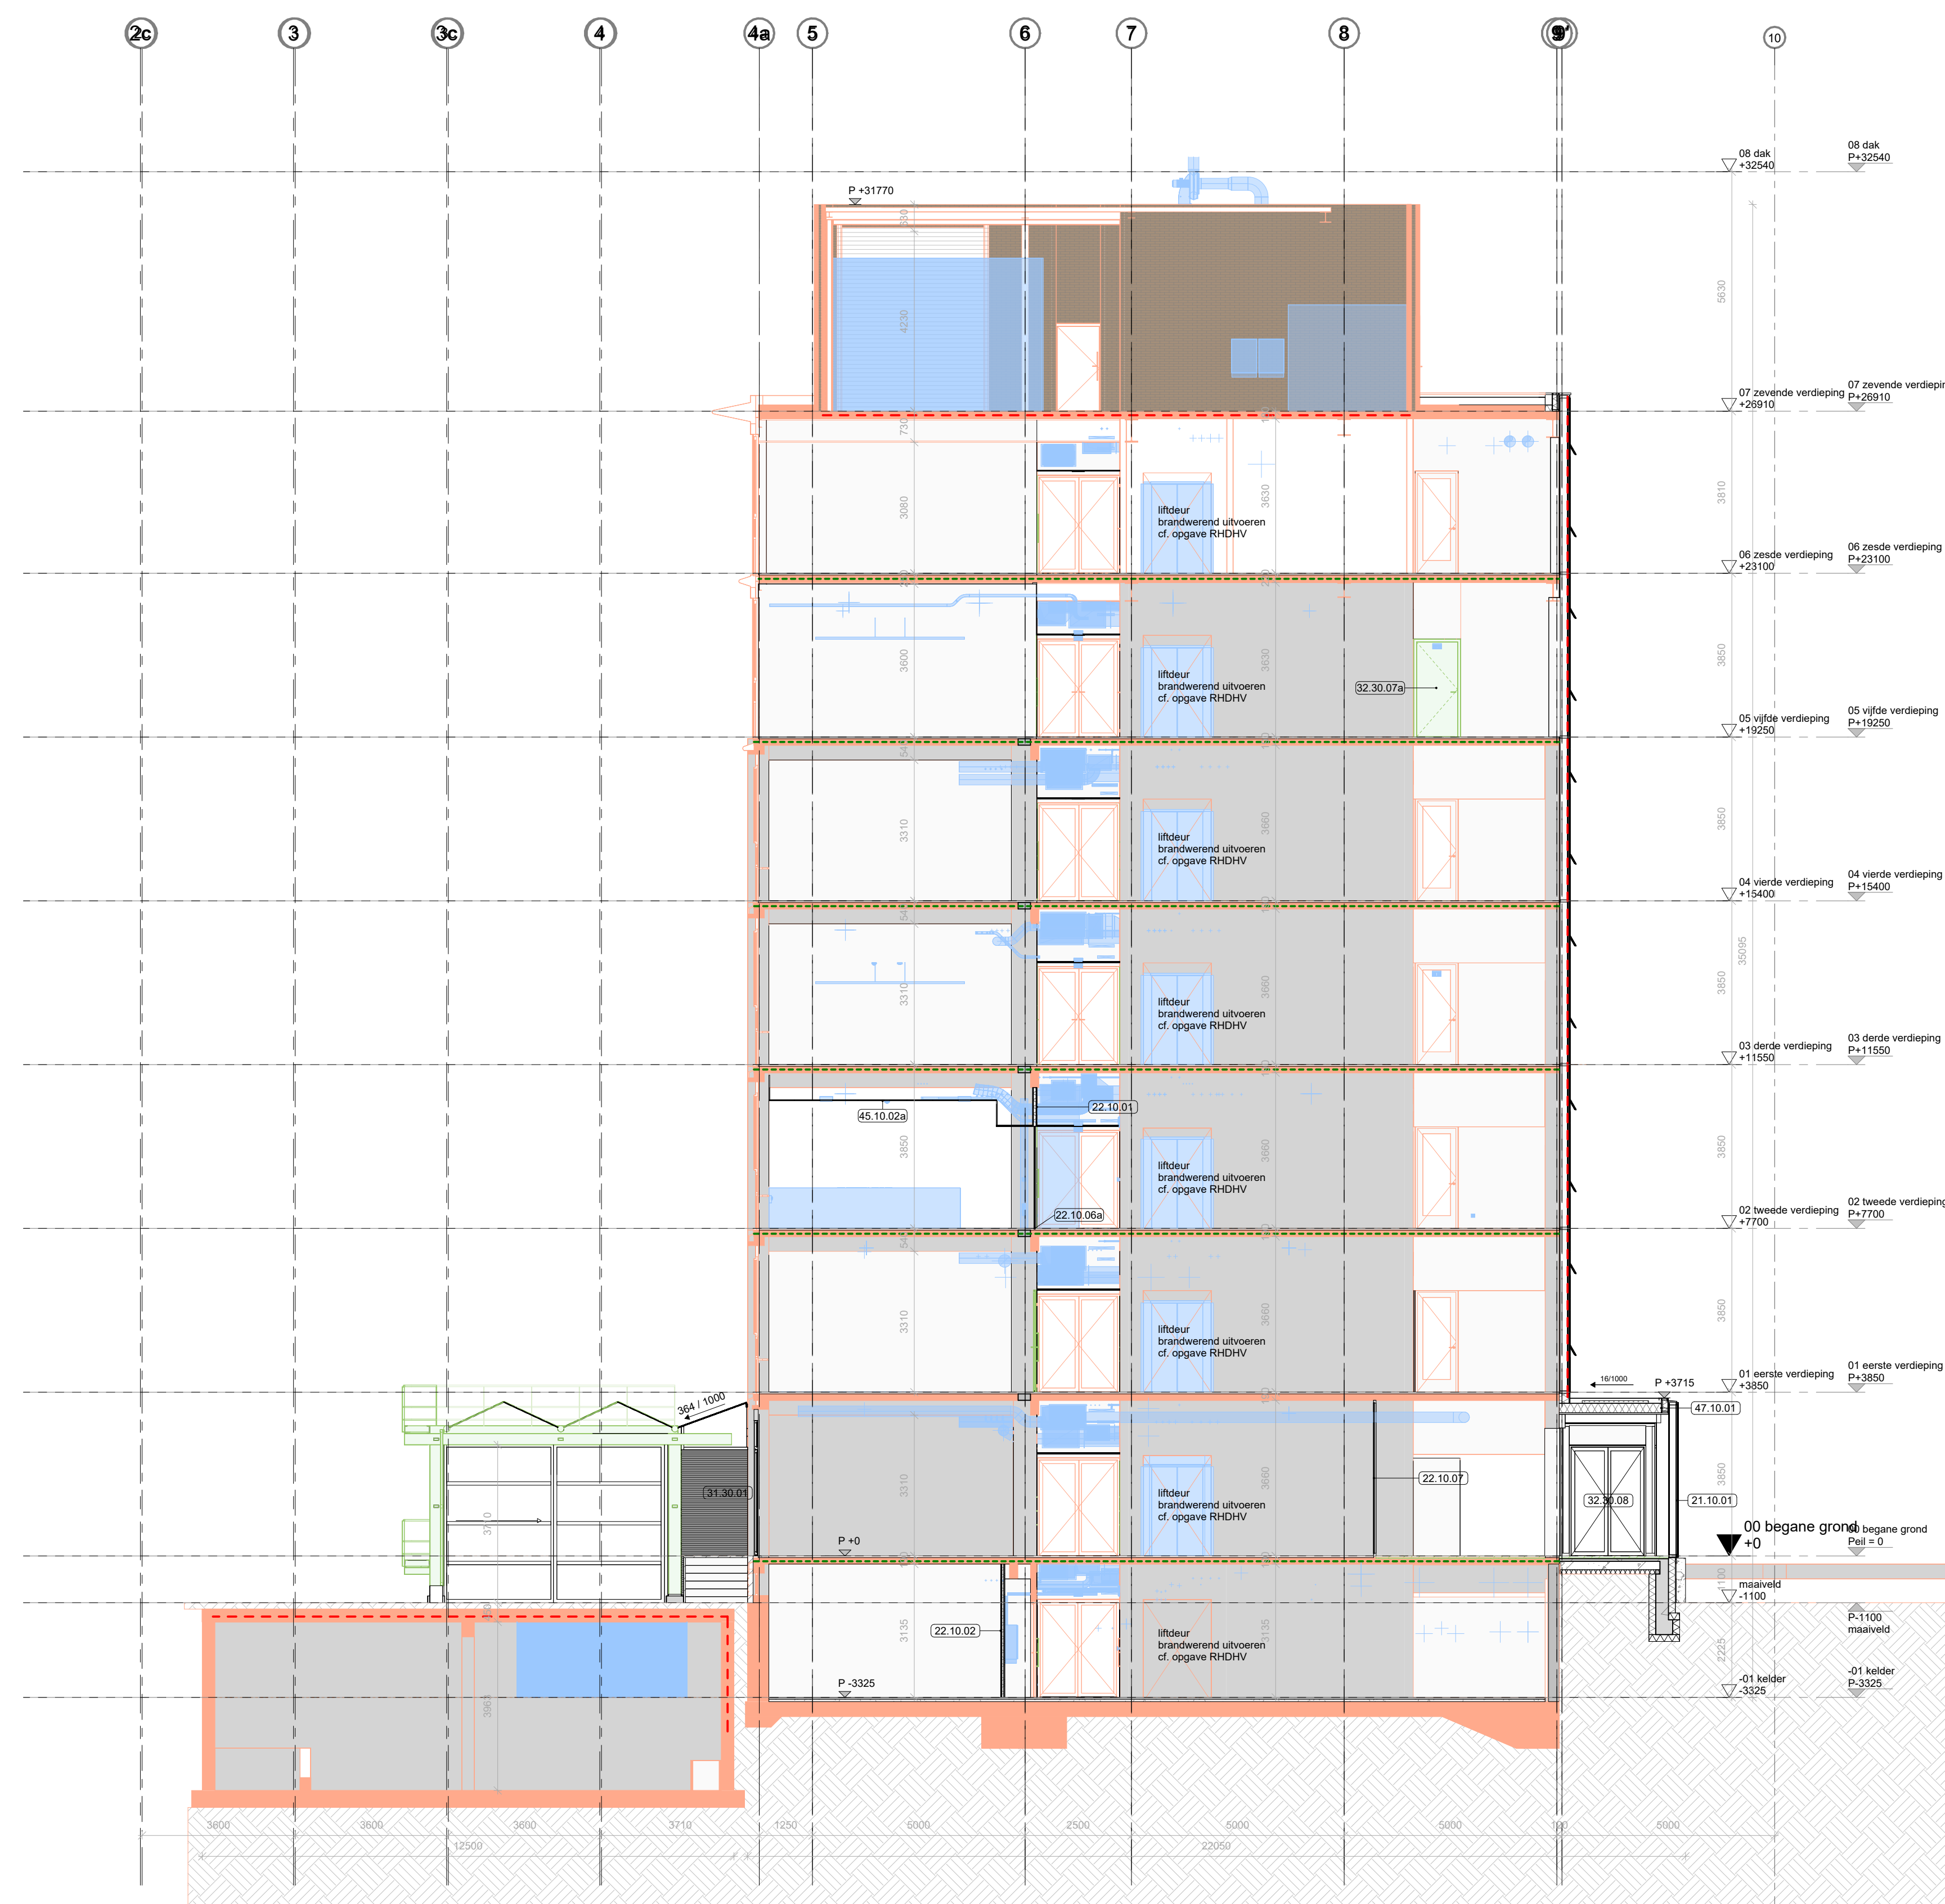

L(--) 12

cepezed

- Alle maten in het werk te controleren. Tereinsamen zijn indicatief
- Alle maten in mm
- Afceering volgens NEN 47
- Tekening volgens documentnummer 1239 S02
- Afceering volgens bijbehorende materiaalstaat 1239 S05 of bestelboek
- Materiaalspecificaties gelden voor het gehele wijk, tenzij anders aangegeven.
- „P“ = bovenkant afgegraven beginne grondniveau = EOD “NA”
- Eventuele getalende klasse inrichting valt buiten het bewakingsbestede, tenzij anders aangegeven.
- Voorspanningskabel volgens NEN 2550
- Integrale toegankelijkheid en toegankelijkheid van rummen, wijk doorzorging en dempinghopen voldoen aan de eisen zoals vermeld in onderstaande artikelen:
 - o 1.22 en 2.2
 - o 3.1
 - o 3.2
- Projectie vergoed volgens BBL. Bestandaande bouw: op 3,5 en 3,58 - Nieuwbouw: art. 4.73, 4.74, 1.80 t/m 1.82 en 6.22
- maotvoering volgens de plaats van opspijding
- De opspijding maten en deuren in interne rand- en moelsteelings zijn zelfstandig

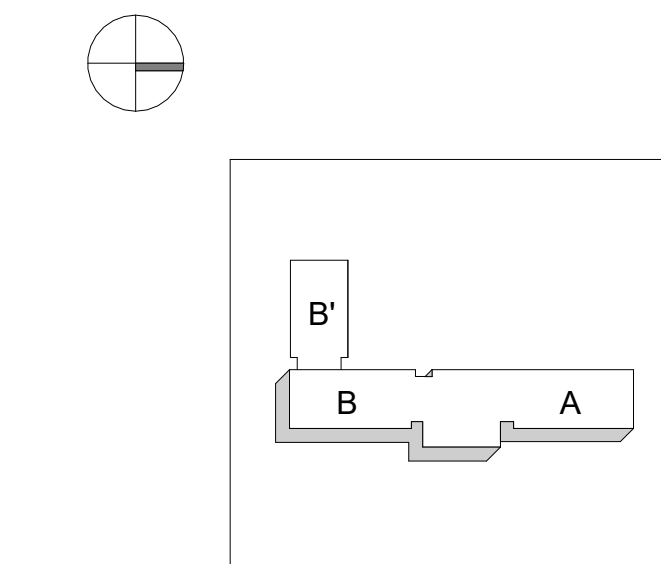definitief

ezelsveldlaan 61
2611 rv delft nl
t +31 15 215 0000
post@cepezed.nl
www.cepezed.nl

fase
 wabo
datum
 13-12-2023
schaal
 1:100
formaat
 A1XL1
getekend
 jti
gecontroleerd
 epi
gewijzigd

1239
L(--)
13-14

cepezed