



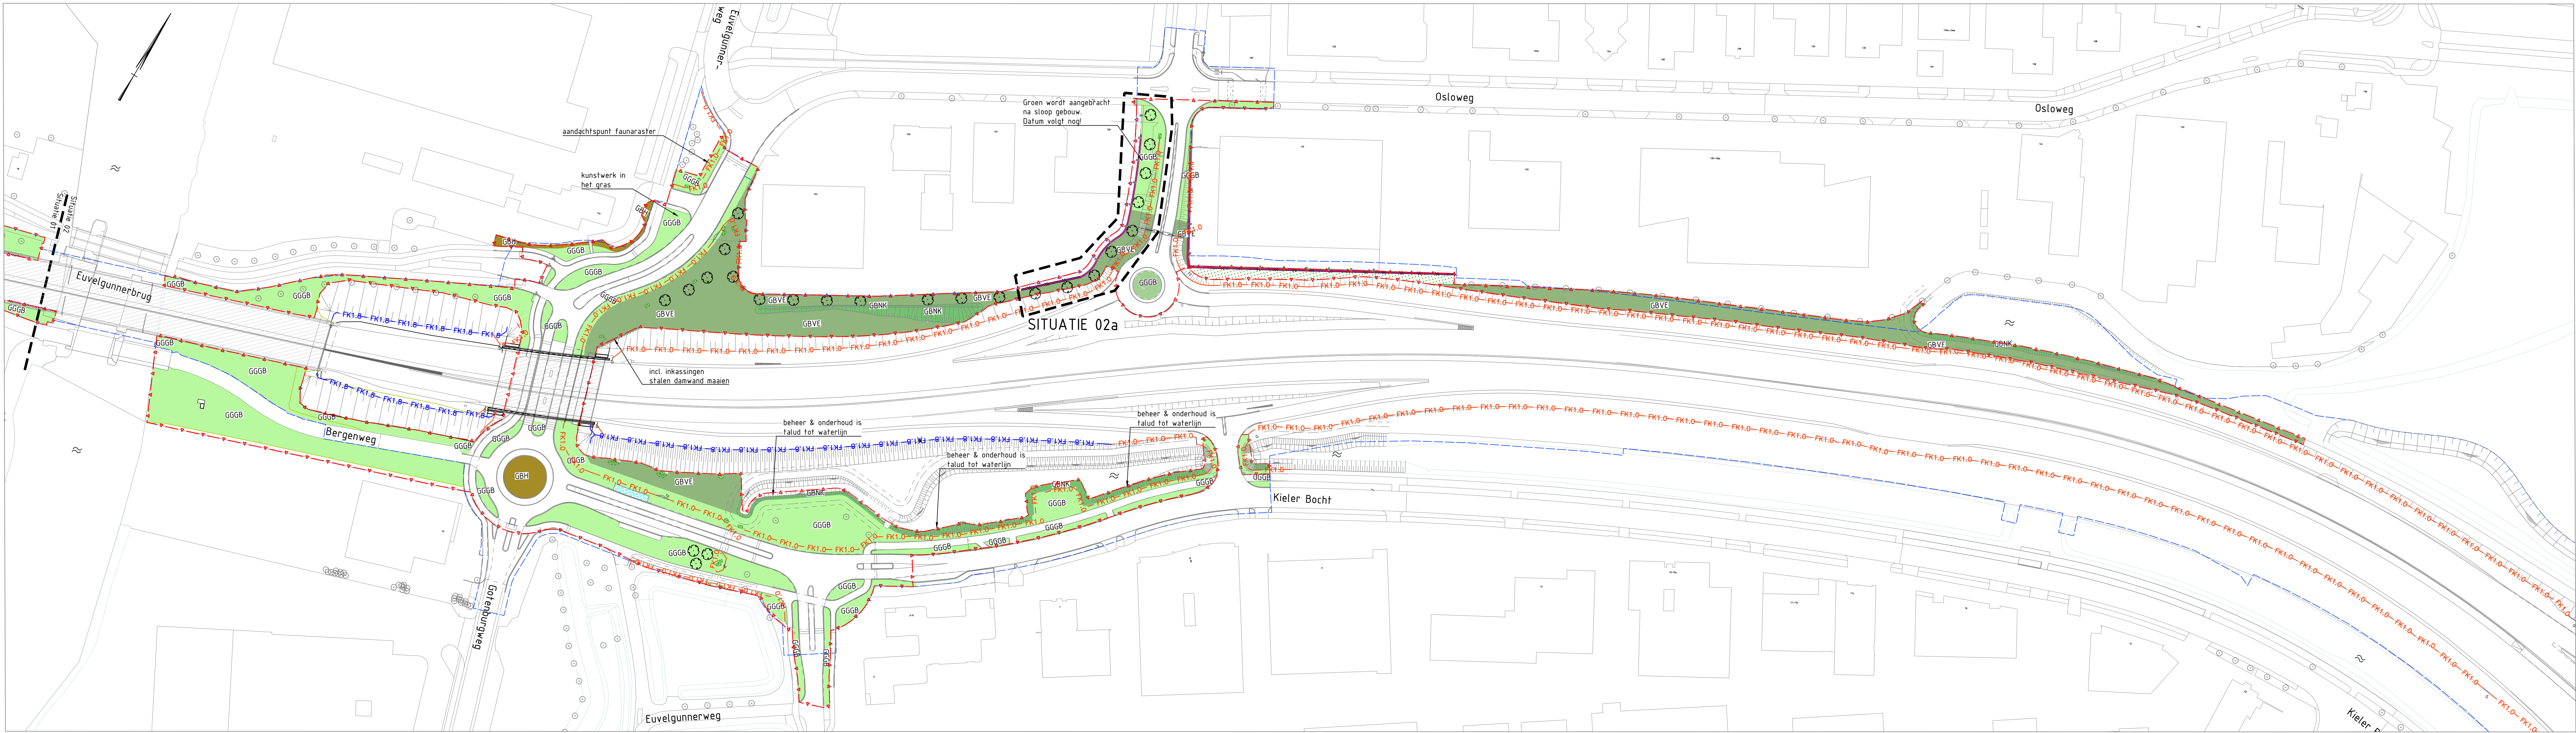

SITUATIE 2
schaal 1:1000

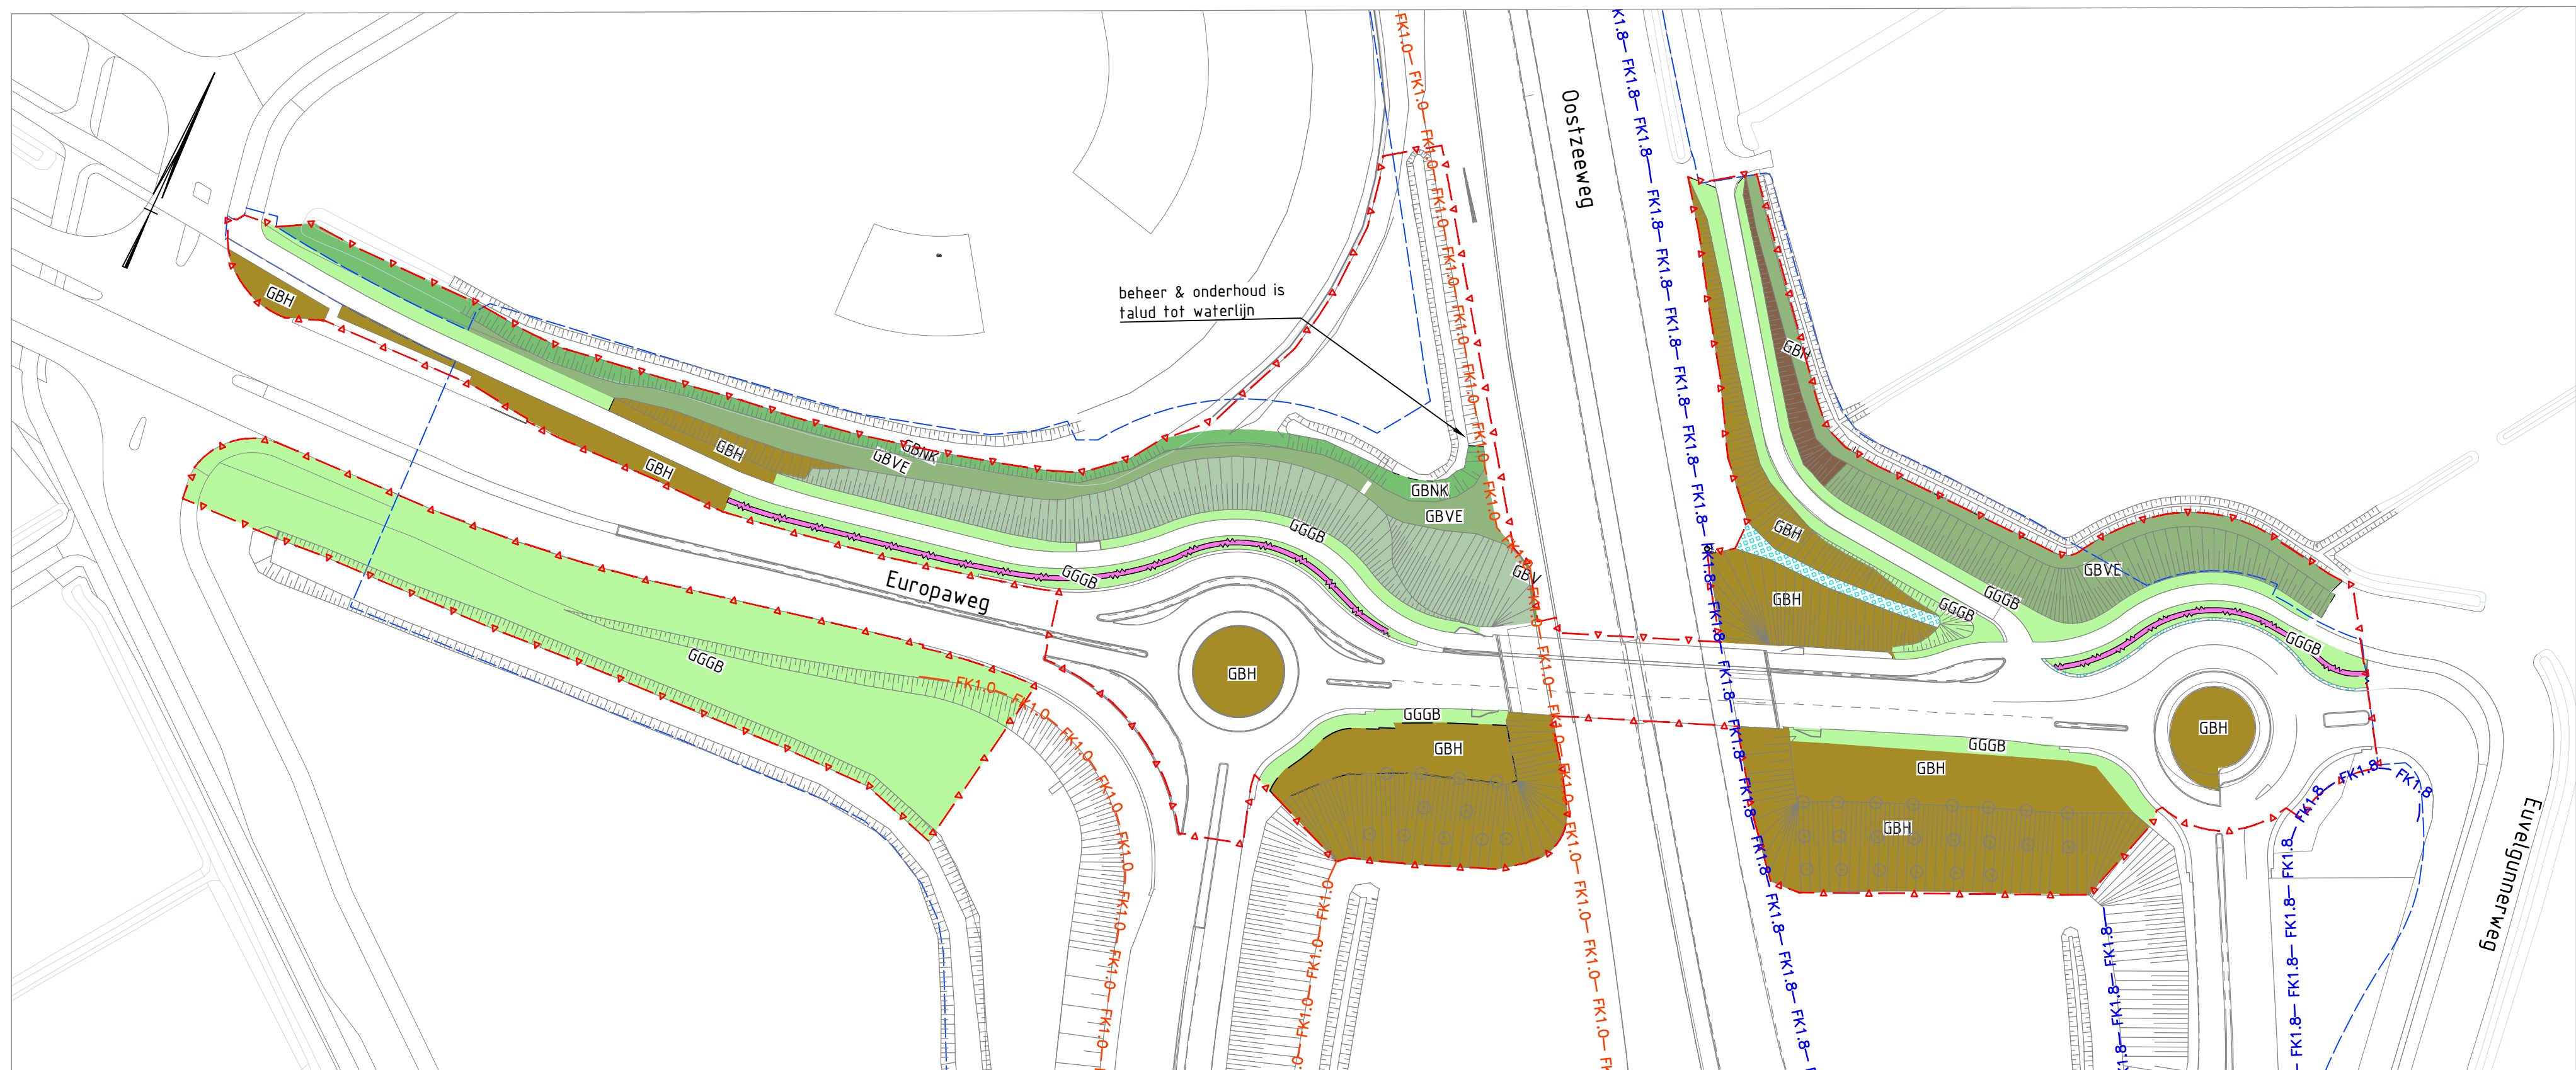

SITUATIE 3
schaal 1:1000




SITUATIE 4
schaal 1:1000

LEGENDA

- gebouw en huisnummer
- bestaande boom
- fontein
- inspectieput
- water
- damwand
- hellingbaan maaboot
- beheergrens Gemeente Groningen
- systeegrens
- gebieden met onderhoudswerkzaamheden die later zullen starten

LEGENDA GROEN NIEUW

- nieuwe boom
- GGB kruidenvegetatie gazon met bloemen met afkorting
- GBVE kruidenvegetatie Oost en West met afkorting
- GBNK kruidenvegetatie nat met afkorting
- GBV kruidenvegetatie traditioneel berm met afkorting
- GBVH kruidenvegetatie hondsrug met afkorting
- GBH bestaande beplanting
- GBH bestaande kruidenvegetatie
- rozenstruiken
- struweelvak/bosplantsoen
- struiken
- haag tot 1,50m
- grasbetontegels ingezaaid met GBV
- FK1.0- FK1.0- nieuwe faunakering 100 m
- FK1.8- FK1.8- nieuwe faunakering 180 m
- tp poort in faunakering

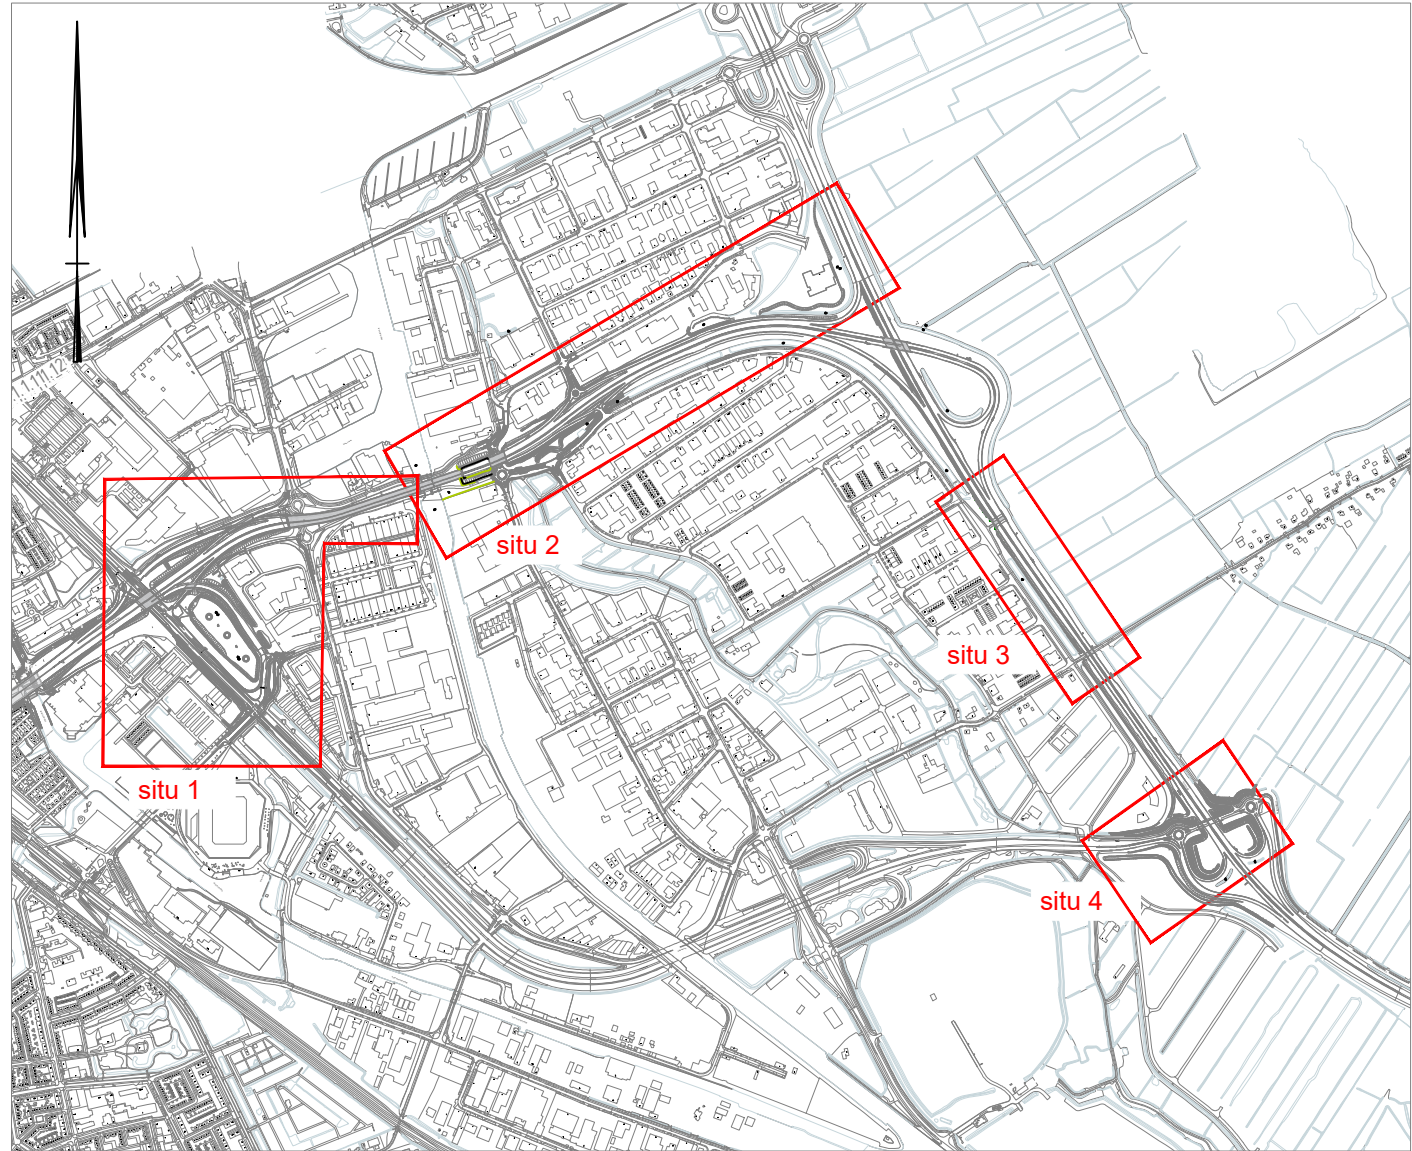

TOTAAL SITUATIE
schaal 1:20.000

DEFINITIEF	
ARZ groenonderhoud Oostzijde Europaweg gemeente Groningen	
Gemeente Groningen	
BESTEK	
nieuwe situatie 2 t/m 4	
M.Vedder	
25 januari 2024	
E. Verheij	
25 januari 2024	
A8	
2	
2	
11-2024-01	