
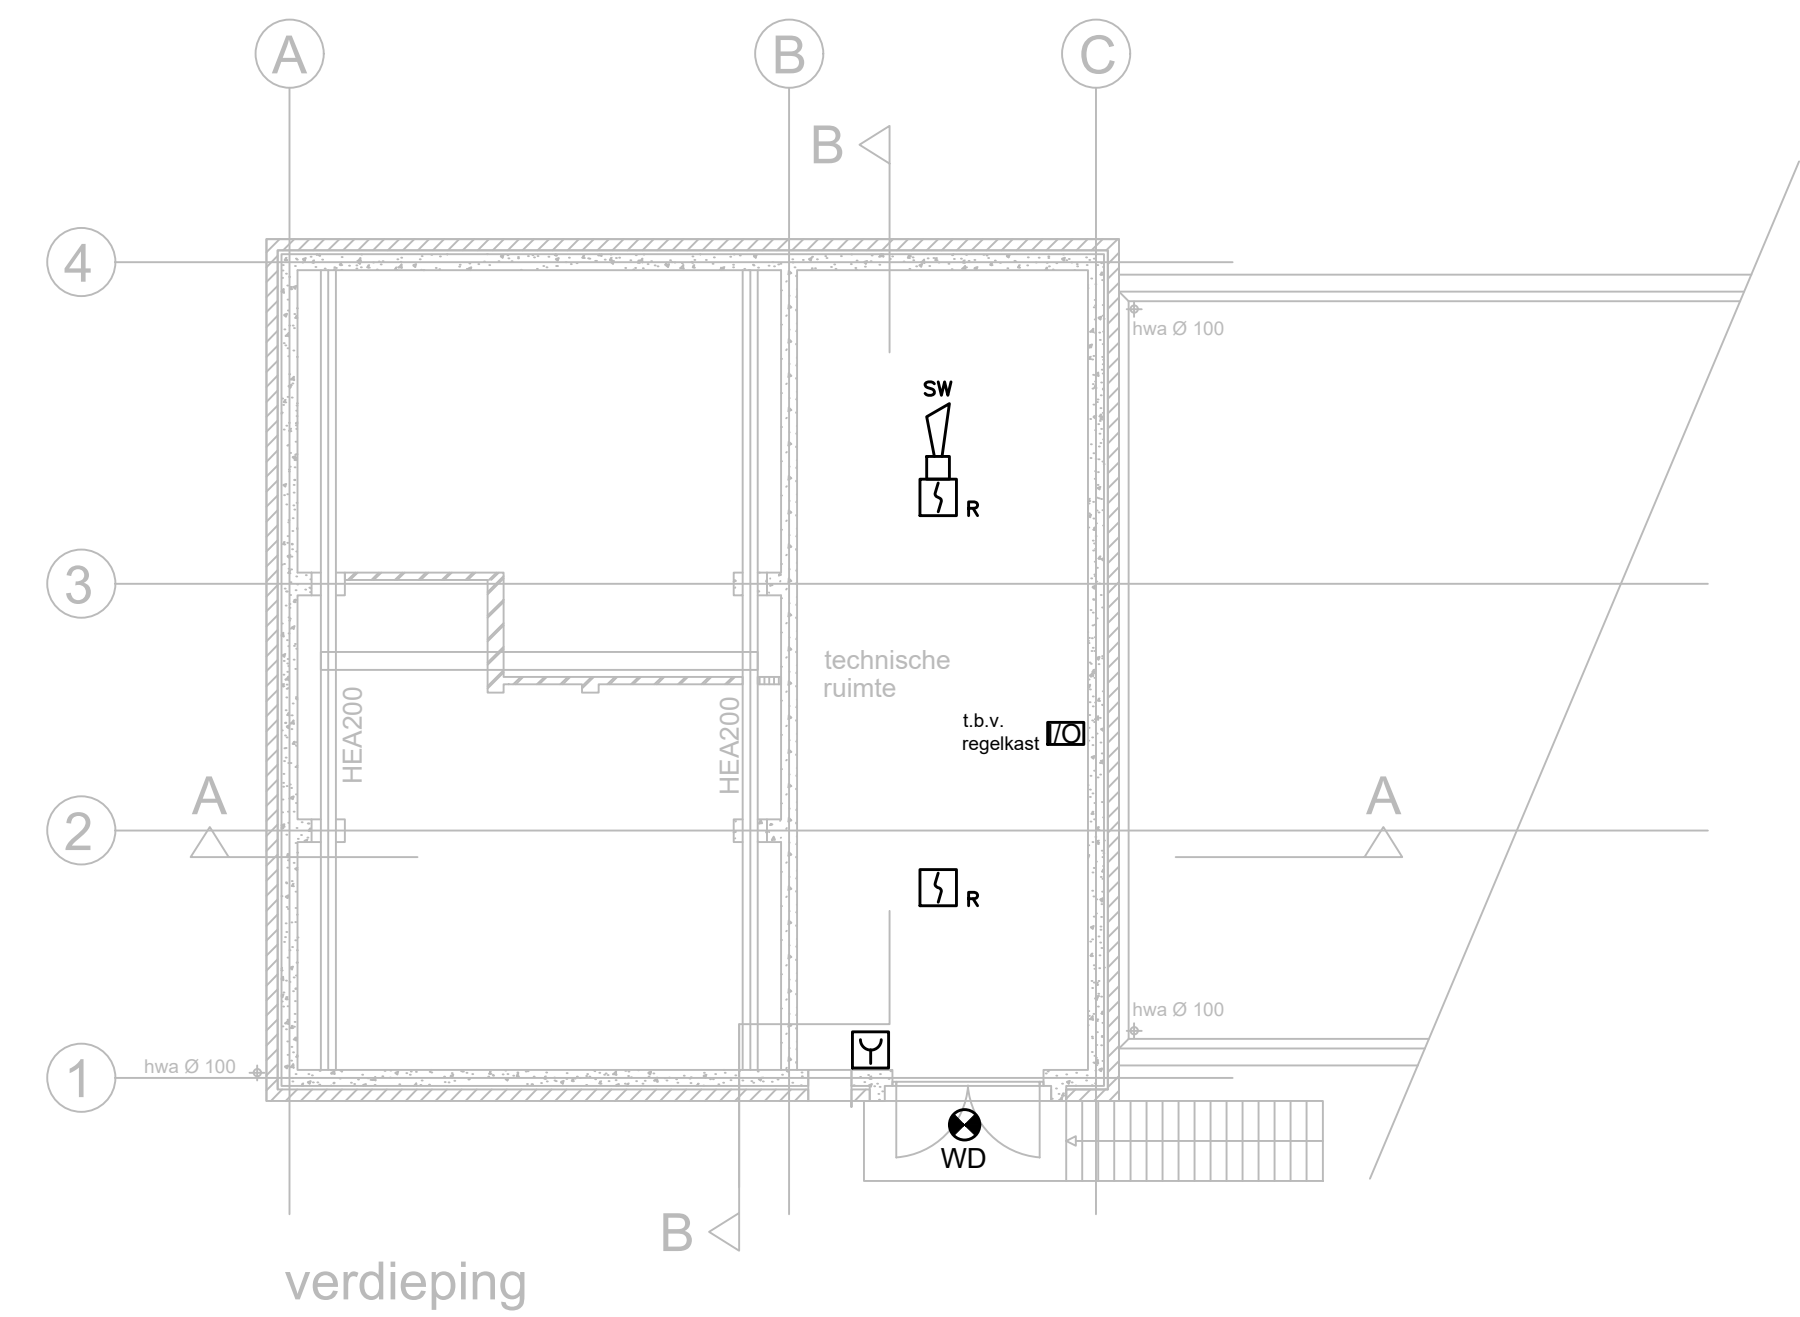
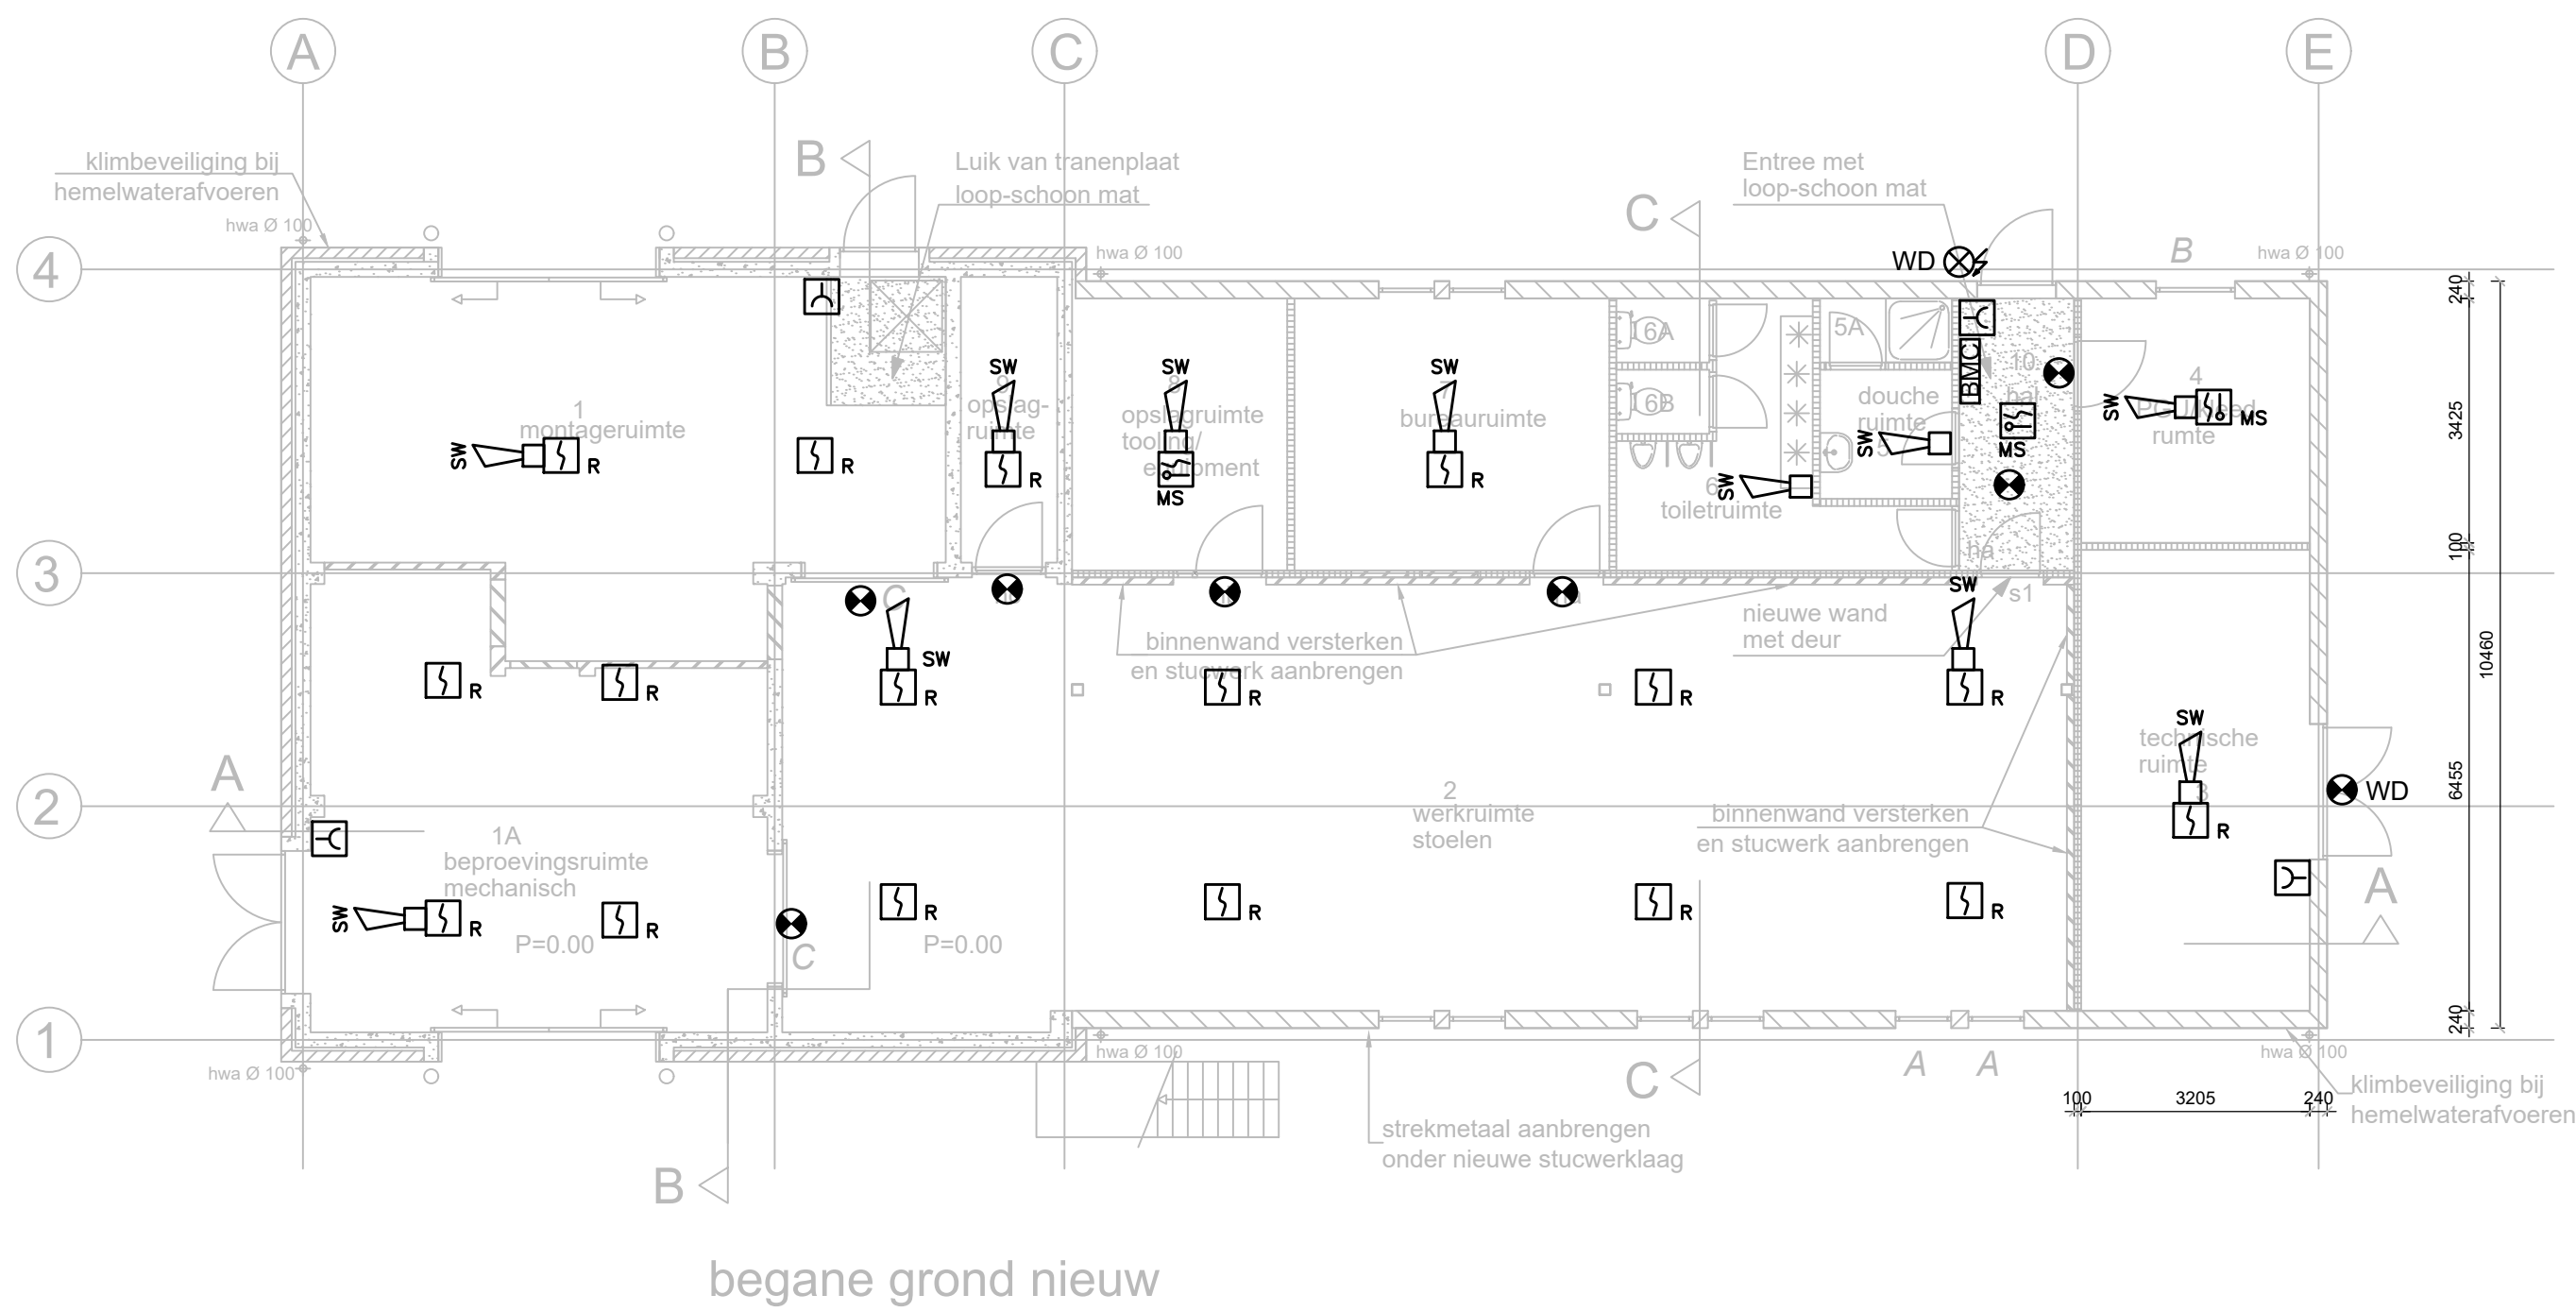
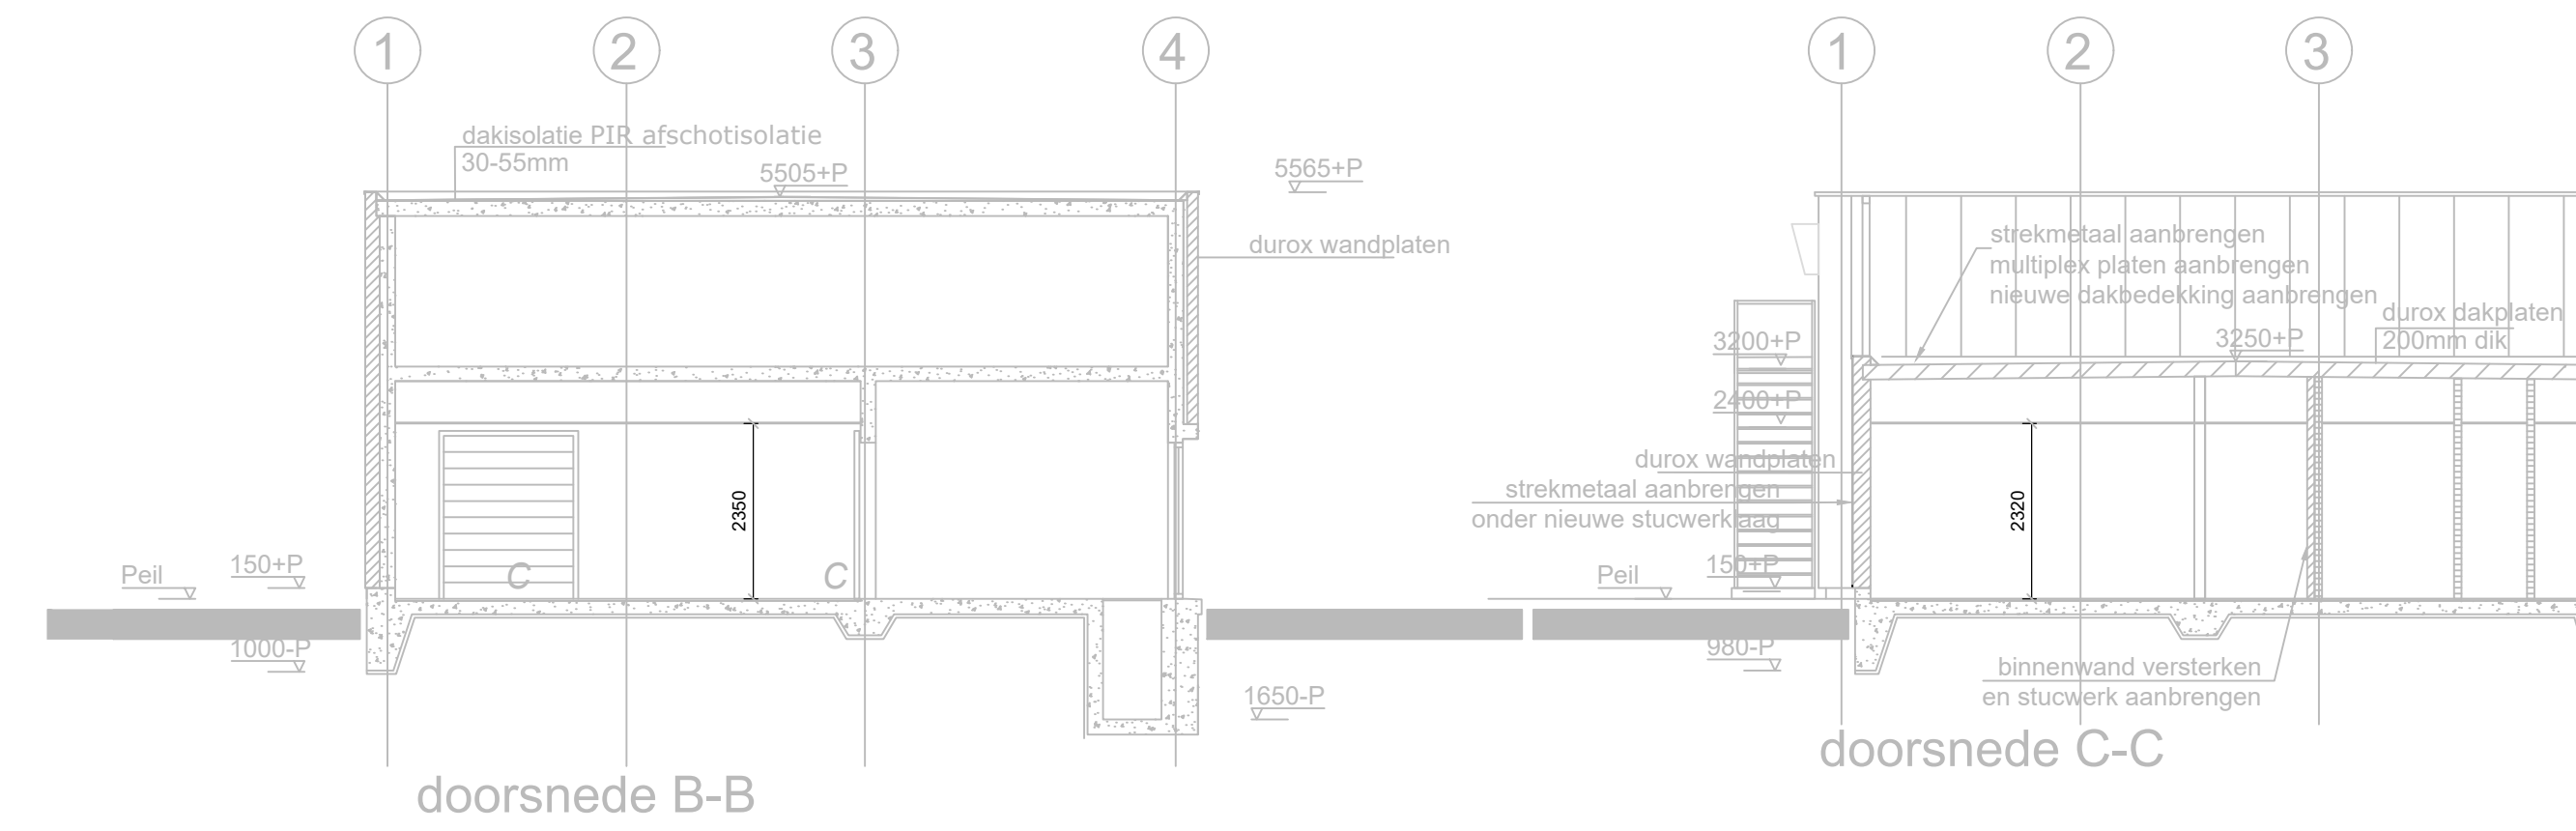


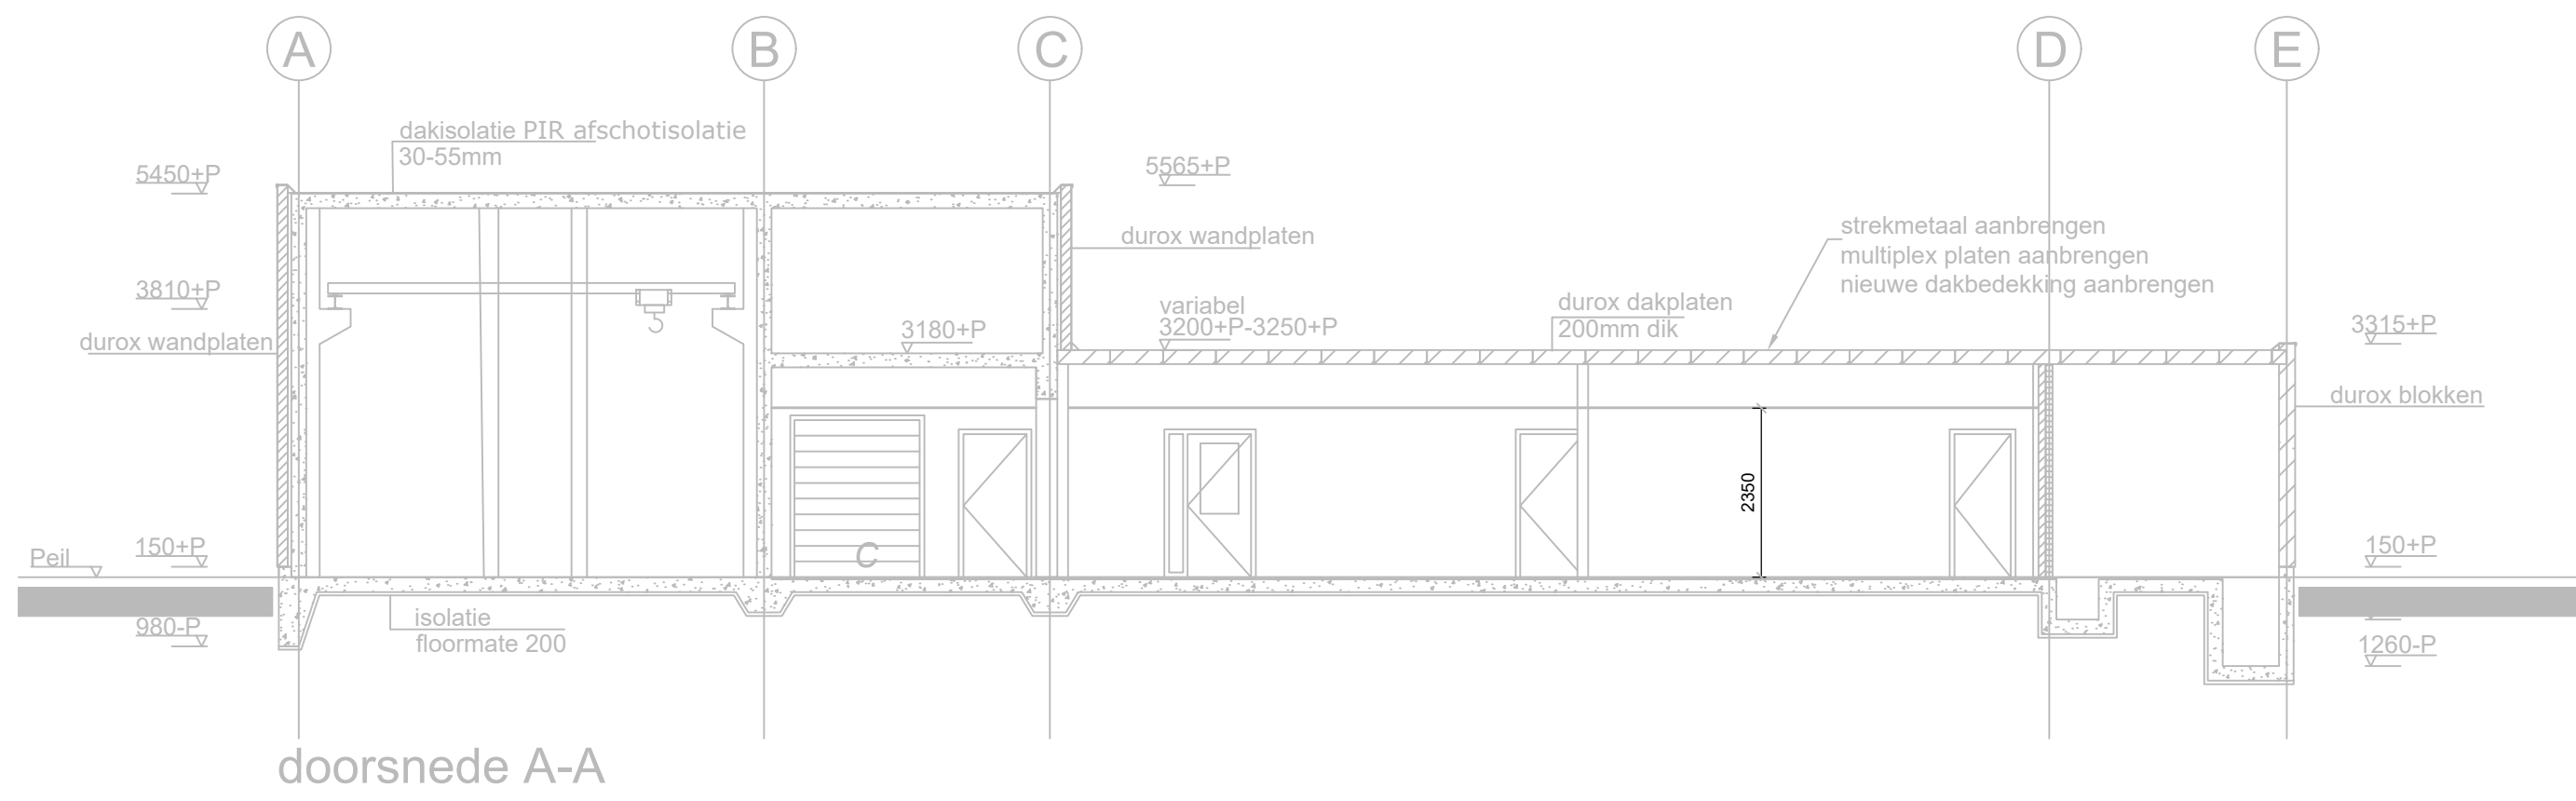

LEGENDA

- | | | | |
|---|---|---|---------------------------|
|  |  | MULTISENSOR ROOKMELDER GECOMBINEERD MET SLOW-WHOOP | |
| |  | MULTISENSOR ROOKMELDER | |
| |  | OPTISCHE ROOKMELDER | |
| |  | HANDBRANDMELDER, HOOGTE MAX. 1,5 METER VANAF VLOER, KUNSTSTOF GOOT OP WAND AANBRENGEN | |
|  |  | SLOW-WHOOP WATERDICHT | |
| |  | NEVENINDICATOR | |
| |  |  | NEVENINDICATOR WATERDICHT |
| |  | BRANDMELDCENTRALE INCLUSIEF ONTRUIMINGSBEDIENING | |
| |  | FLITSLICHT | |
| |  | I/O MODULE T.B.V. AANSTURING VANUIT BMC | |

Wijzigingen (nav scopewijziging dd 21-04-2020)

[illegible]