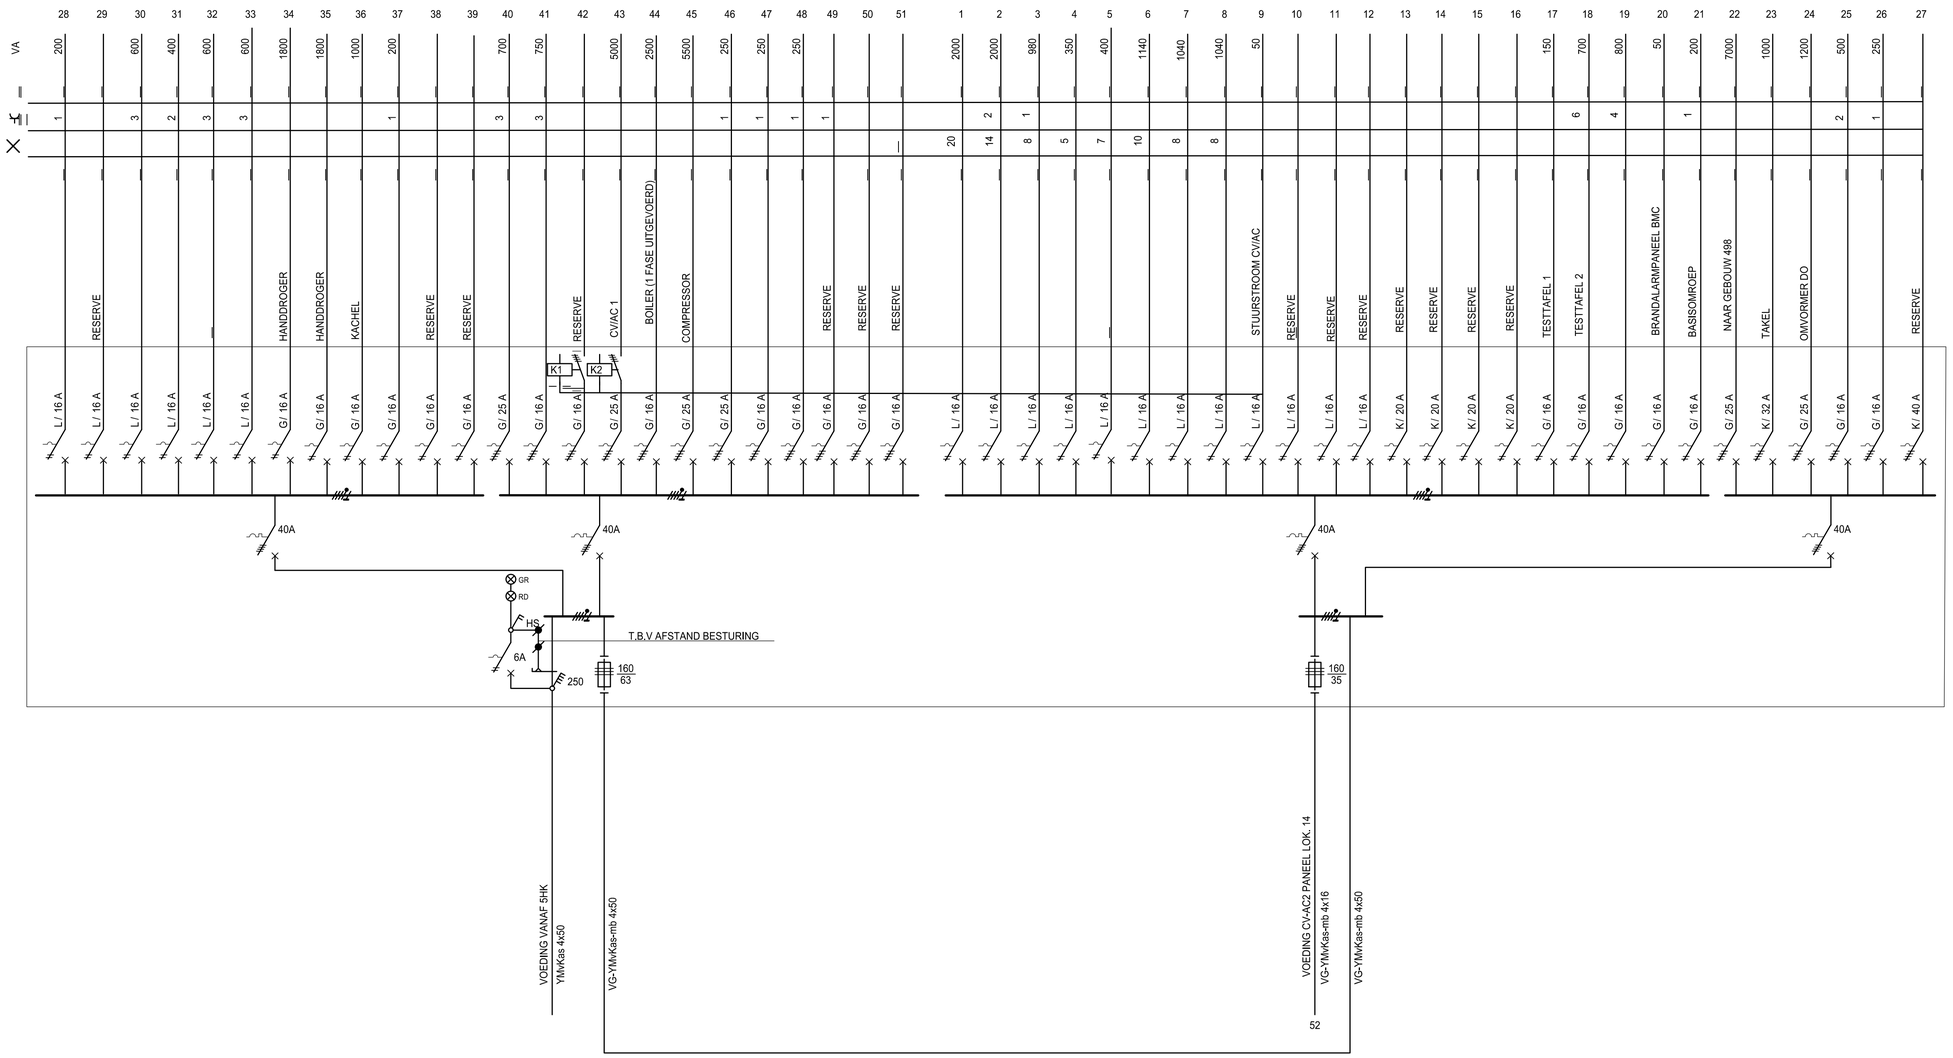

TOTAAL AANGESLOTEN VERMOGEN 46850
GELIJKTIJDIG VERMOGEN 30000

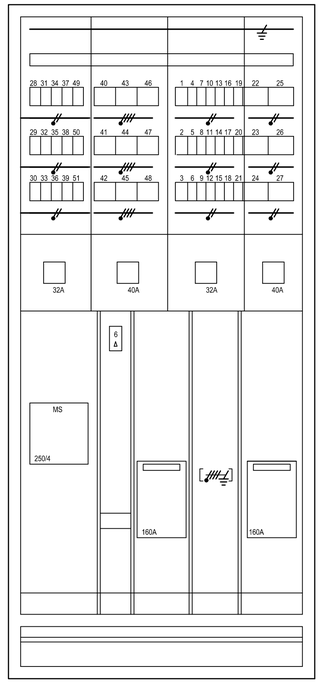

AANZICHT KAST H

Wijz.	Datum	naam	Aard van de wijziging	

aanpassen gebouw B104-B105
Vliegbasis Woensdrecht

Specificatie:
Gebouw 105
Te verwijderen verdeelinrichting H

Objectnummer:	*49G01*	*Getekend:*	*Boonstoppel, J.*
Gebouwnummer:	*B105*	*Gecontroleerd:*	*Hendriks, R.*
Besteknummer:	*P-1003103-P010-39*	*Datum:*	*01-10-2017*
Projectnummer:	*P-1003103*	*Schaal:*	*----*
Fase:	*Bestek*	*Formaat:*	*A1*
Versie:	*A*	*Documentcode:*	*49G01-1003103-Bestek-E-A-E06*

Blad:
E06 van ----

Rijksvastgoedbedrijf
Ministerie van Binnenlandse Zaken en Koninkrijksrelaties

Directie - Vastgoedbeheer
Afdeling - E&R Defensie
Herculeslaan 1
3584 AB
Utrecht

plotdatum: 20/12/21