


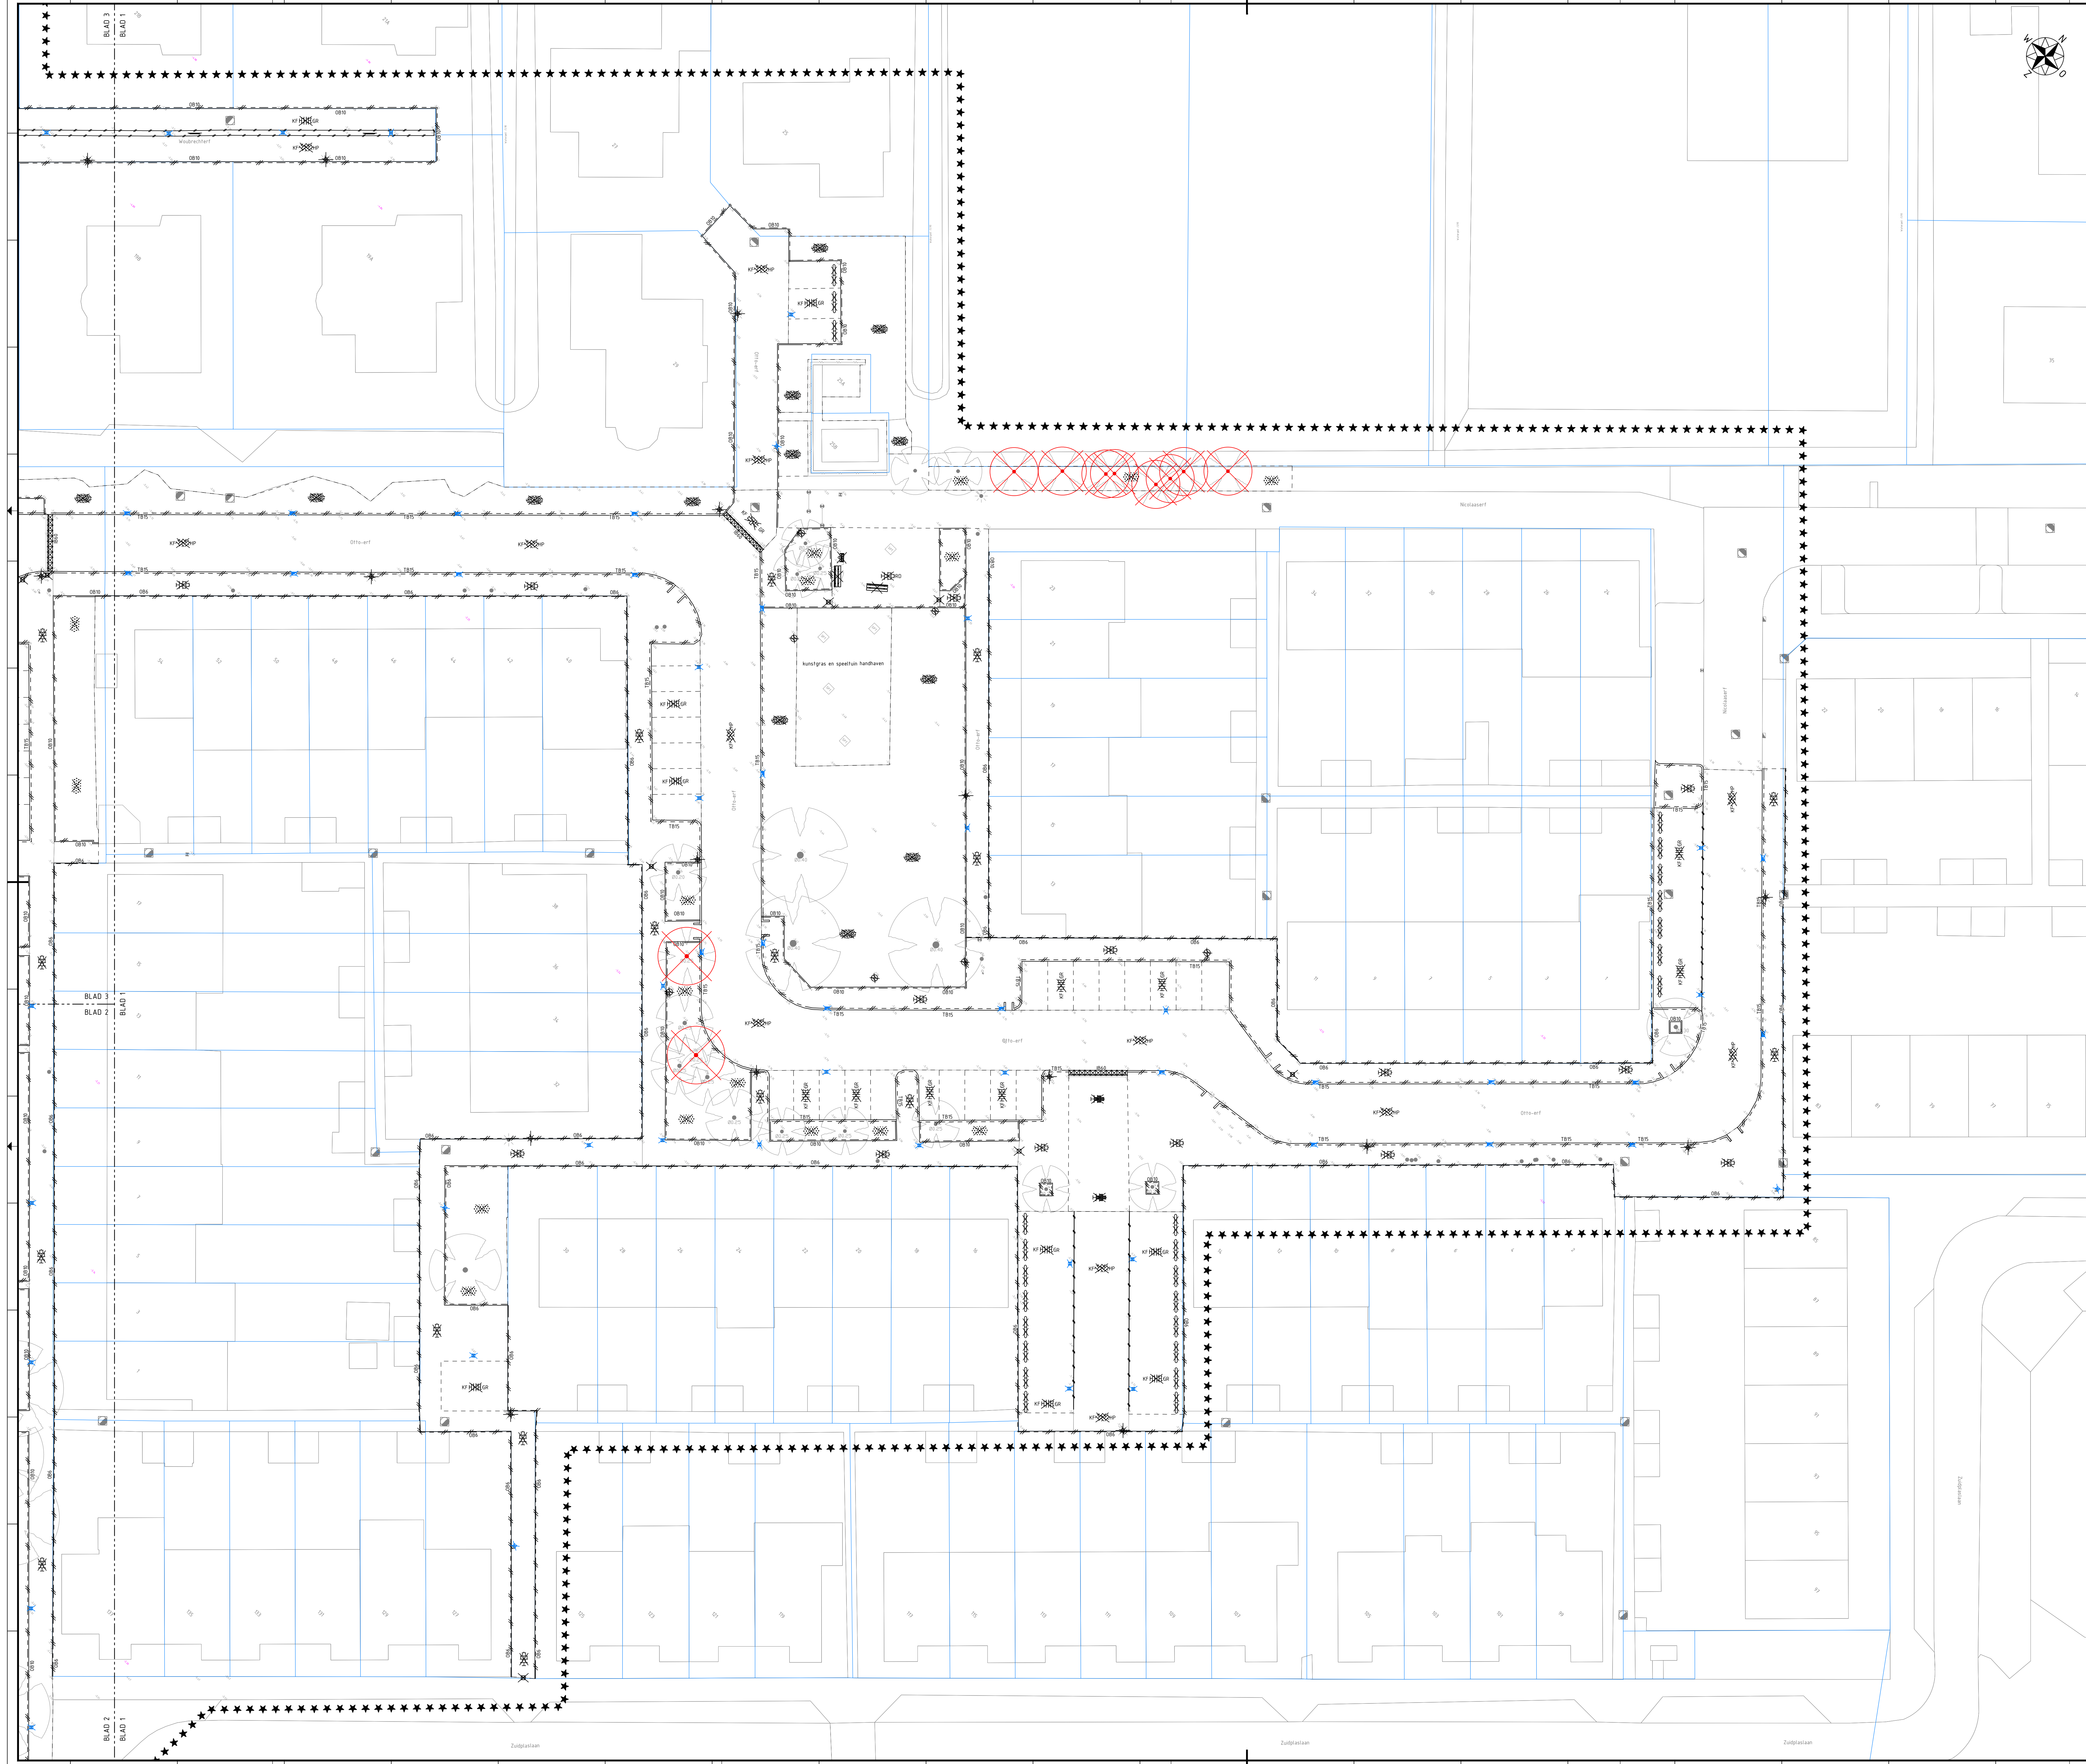

Legenda

- ***** werkgrens
- materiaalscheiding
- - - - - bestaande hoogte
- verwijderen parkeervakscheiding
- verwijderen gazonband 100x200
- verwijderen opsluitband 60x200
- verwijderen opsluitband 100x200
- verwijderen trottoirband 130/150x250
- verwijderen inritbanden 130/150 600x160x500
- verwijderen inritbanden 130/150 180x450x1000
- verwijderen goot, 5 strekken betonstraatstenen keelformaat
- verwijderen betonstraatstenen keelformaat keperverband heidepaars
- verwijderen betonstraatstenen keelformaat halfsteensverband grijs
- verwijderen betonstraatstenen keelformaat elleboogverband grijs
- verwijderen betontegels 300x300x45 halfsteensverband grijs
- verwijderen betontegels 300x300x80 halfsteensverband grijs
- verwijderen gras
- verwijderen grasbetontegels
- verwijderen beplanting
- handhaven bestaande boom
- verwijderen boom
- verwijderen lichtmast
- verwijderen verkeersbordpaal
- verplaatsen laadpaal (door derden)
- verwijderen houten paal
- verwijderen kunststof paal
- verwijderen pyramideblok
- verwijderen stoofband 900x200x180
- verwijderen jumboblok
- verwijderen zitbank
- verwijderen afvalbak
- verwijderen straatkolk
- verwijderen trottoirkolk

0 2 4 6 8 m

Halen in meters, tenzij anders vermeld. Materiaalsmaten in mm, tenzij anders vermeld.
Peilmaten in meters t.o.v. N.A.P., tenzij anders vermeld.

Revisie	Datum	Omschrijving	Schakel	Gecontroleerd	Vrijgegeven
c10	10-11-2023	concept bestekstekeningen	MDo	DPO	NAM
d10	12-01-2024	definitieve bestekstekeningen	DPO	NAM	NAM

Opdrachtgever:

Megaborn
techniek met beleid

Postbus 56
4180 BR Maarlandburg
Tel: 0181-654000
info@megaborn.com
www.megaborn.com

Opdrachtgever:

WADDINXVEEN

Postbus 600
2740 AK Waddinxveen
Tel: 0181-654000
www.waddinxveen.nl

Project: Reconstructie O1fo-erf en Woubrechtferf

Onderdeel: Situatie op te breken werk (1/4)

Fase: Bestek

Tekeningnummer: GW2201-401a d10

Documenttype: Tekening

Blad: 1 van 13

Formaat: A0

Schaal: 1:200

Projectnummer: GW2201

Status: Definitief