


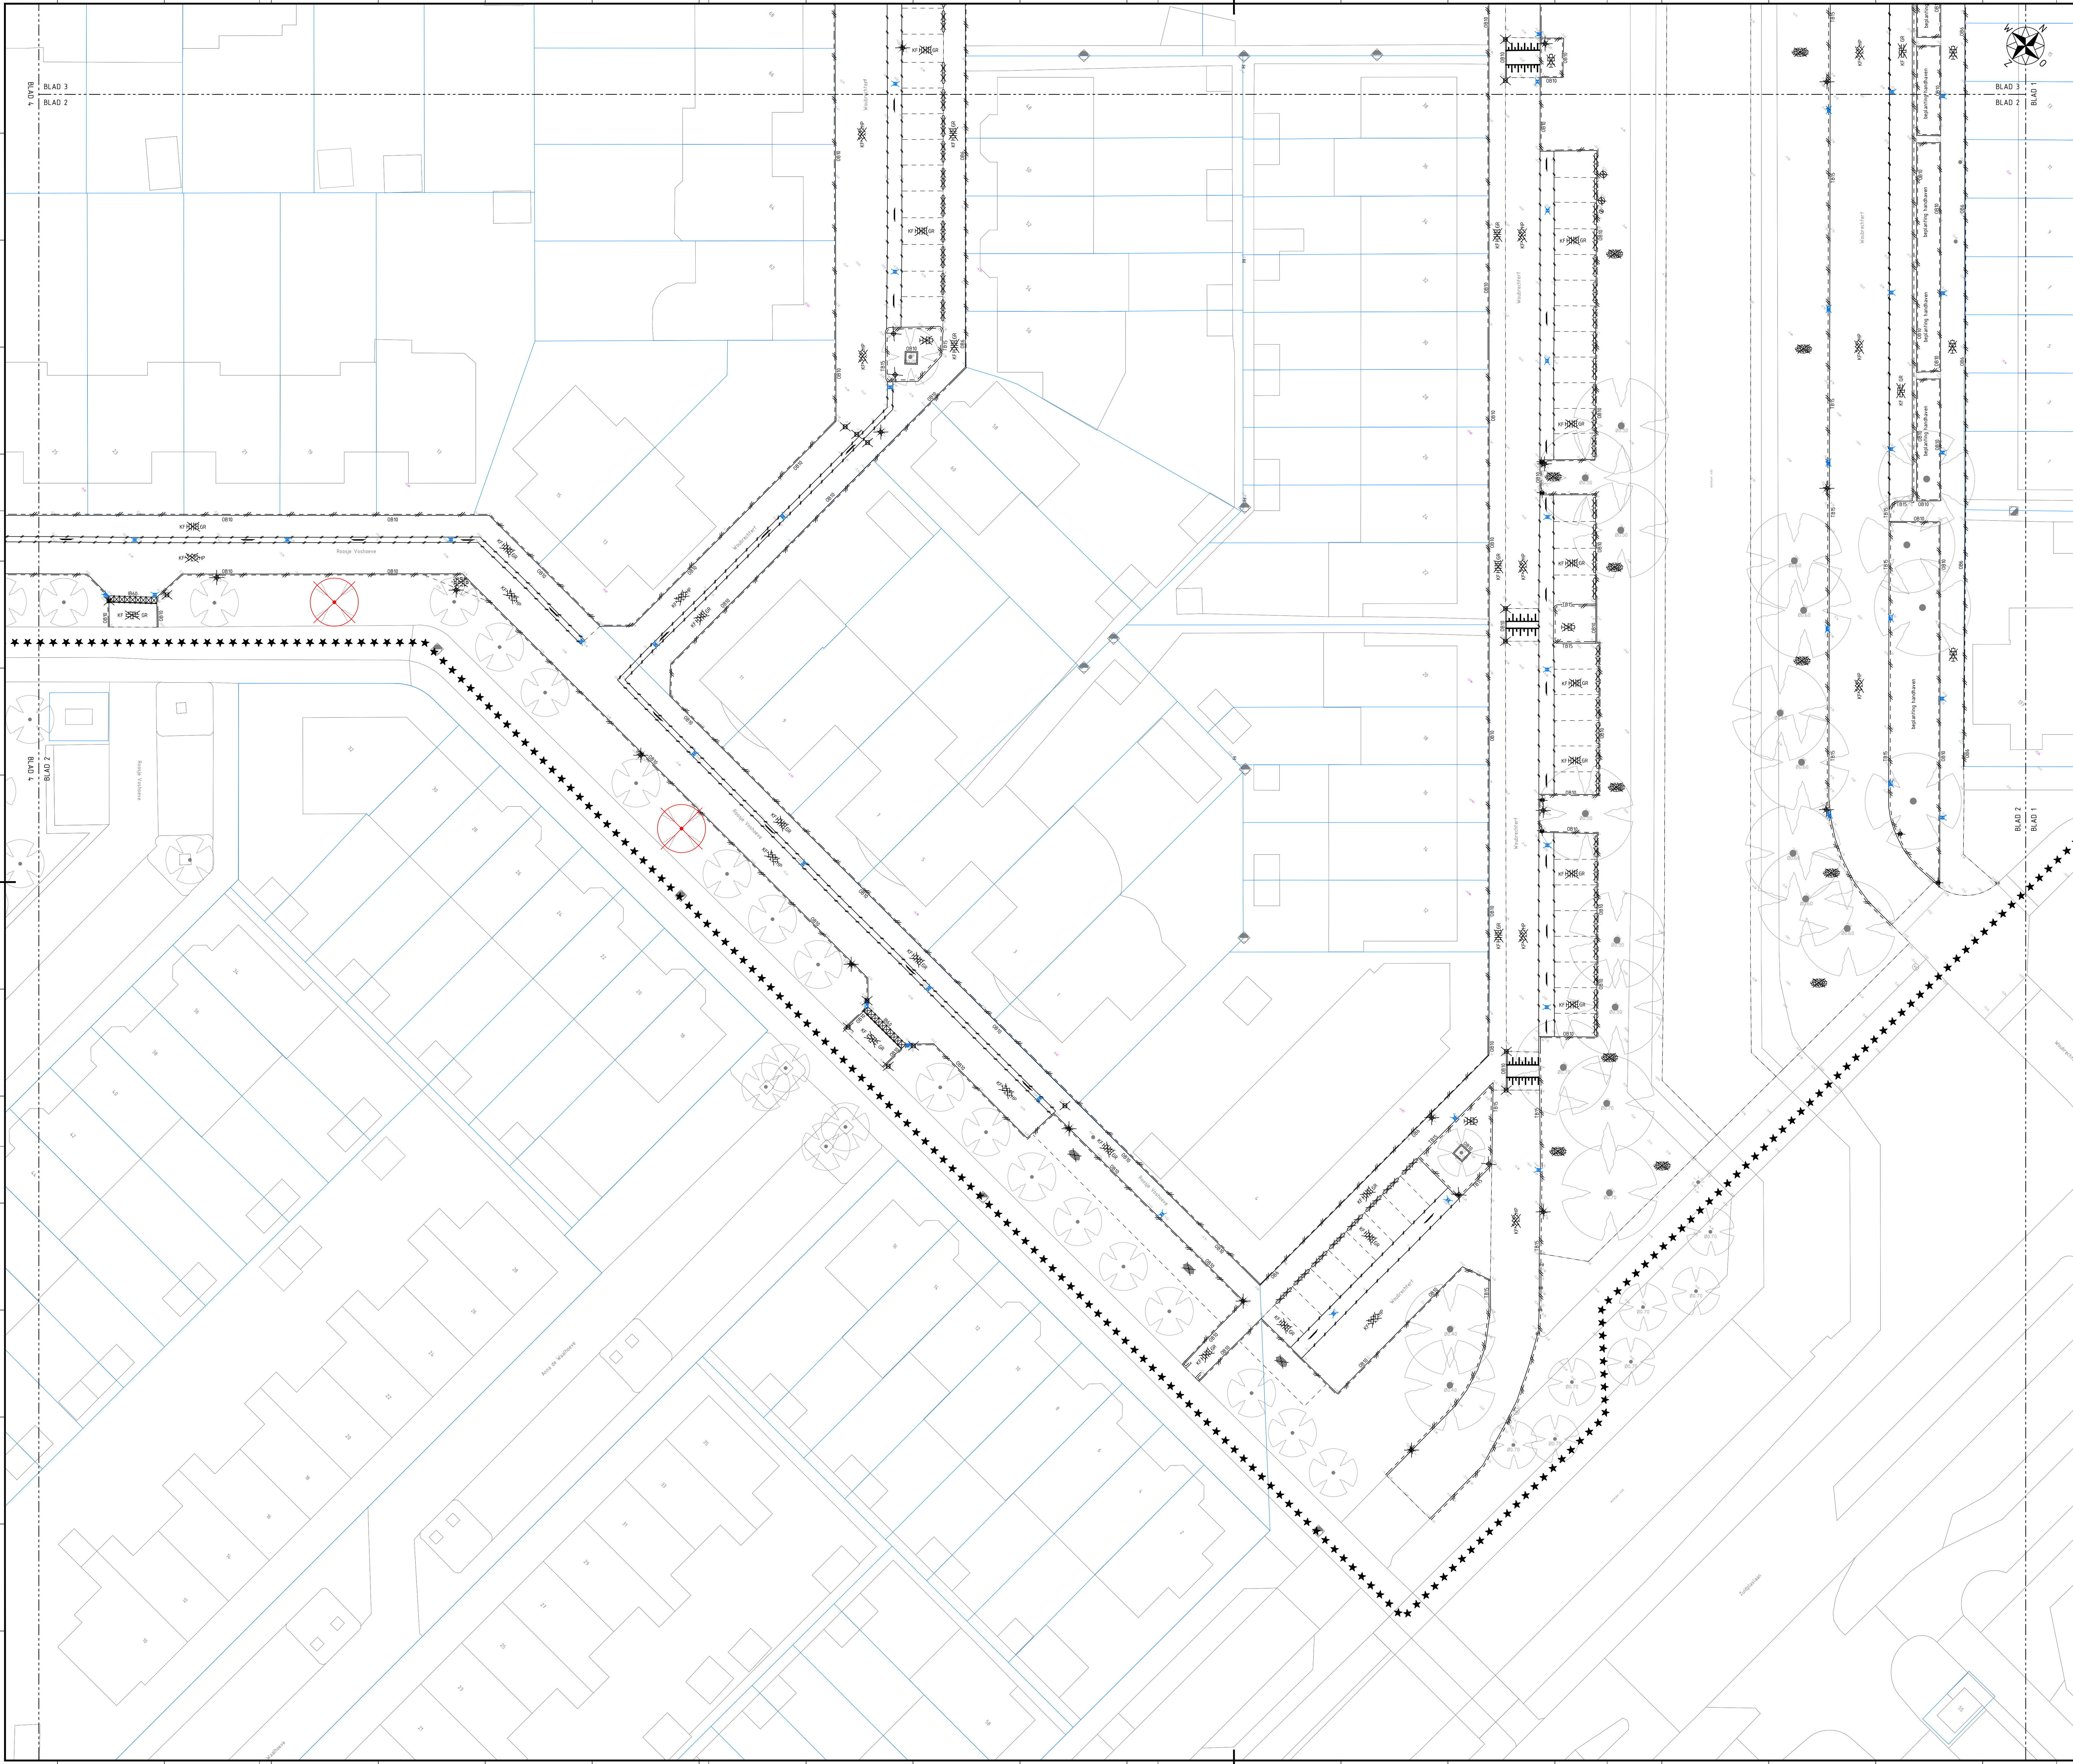

- Legenda**
- ***** werkgrens
 - materiaalscheiding
 - 1.50 bestaande hoogte
 - verwijderen parkeervakscheiding
 - verwijderen gazonband 100x200
 - verwijderen opsluifband 600x200
 - verwijderen opsluifband 100x200
 - verwijderen trottoirband 130/150x250
 - verwijderen inritbanden 130/150 600x160x500
 - verwijderen inritbanden 130/150 180x450x1000
 - verwijderen goot, 5 strekken betonstraatstenen keiformaat
 - verwijderen betonstraatstenen keiformaat keperverband heidepaars
 - verwijderen betonstraatstenen keiformaat halfsteensverband grijs
 - verwijderen betonstraatstenen keiformaat elleboogverband grijs
 - verwijderen betontegels 300x300x45 halfsteensverband grijs
 - verwijderen betontegels 300x300x80 halfsteensverband grijs
 - verwijderen gras
 - verwijderen grasbetontegels
 - verwijderen beplanting
 - handhaven bestaande boom
 - verwijderen boom
 - verwijderen lichtmast
 - verwijderen verkeersbordpaal
 - verplaatsen laadpaal (door derden)
 - verwijderen houten paal
 - verwijderen kunststof paal
 - verwijderen pyramideblok
 - verwijderen stootband 900x200x180
 - verwijderen jumboblok
 - verwijderen zitbank
 - verwijderen afvalbak
 - verwijderen straatkolk
 - verwijderen trottoirkolk

0 2 4 6 8 m

Houten in meters, tenzij anders vermeld. Materiaalmaten in mm, tenzij anders vermeld.
Pellmaten in meters t.o.v. N.A.P., tenzij anders vermeld.

Versie	Datum	Omschrijving	Schakel	Gecontroleerd	Vrijgegeven
c10	10-11-2023	concept bestekstekeningen	MDo	DPO	NAM
d10	12-01-2024	definitieve bestekstekeningen	DPO	NAM	NAM

Opdrachtnemer: **Megaborn** techniek met beleid
Postbus 56
4180 BR Maarlandse
Tel: 0318-650000
info@megaborn.com
www.megaborn.com

Opdrachtgever: **WADDINXVEEN**
Postbus 600
2740 AK Waddinxveen
Tel: 06-46000000
www.waddinxveen.nl

Project: **Reconstructie O1fo-erf en Woubrechturf**

Onderdeel: **Situatie op te breken werk (2/4)**

Fase: **Bestek**

Tekeningnummer: **GW2201-40fb d10**

Documenttype: **Tekening**

Blad: **2** van **13**

Formaat: **A0**

Projectnummer: **GW2201**

Status: **Definitief**

Schaal: **1:200**

Besteknummer: **15-2023**