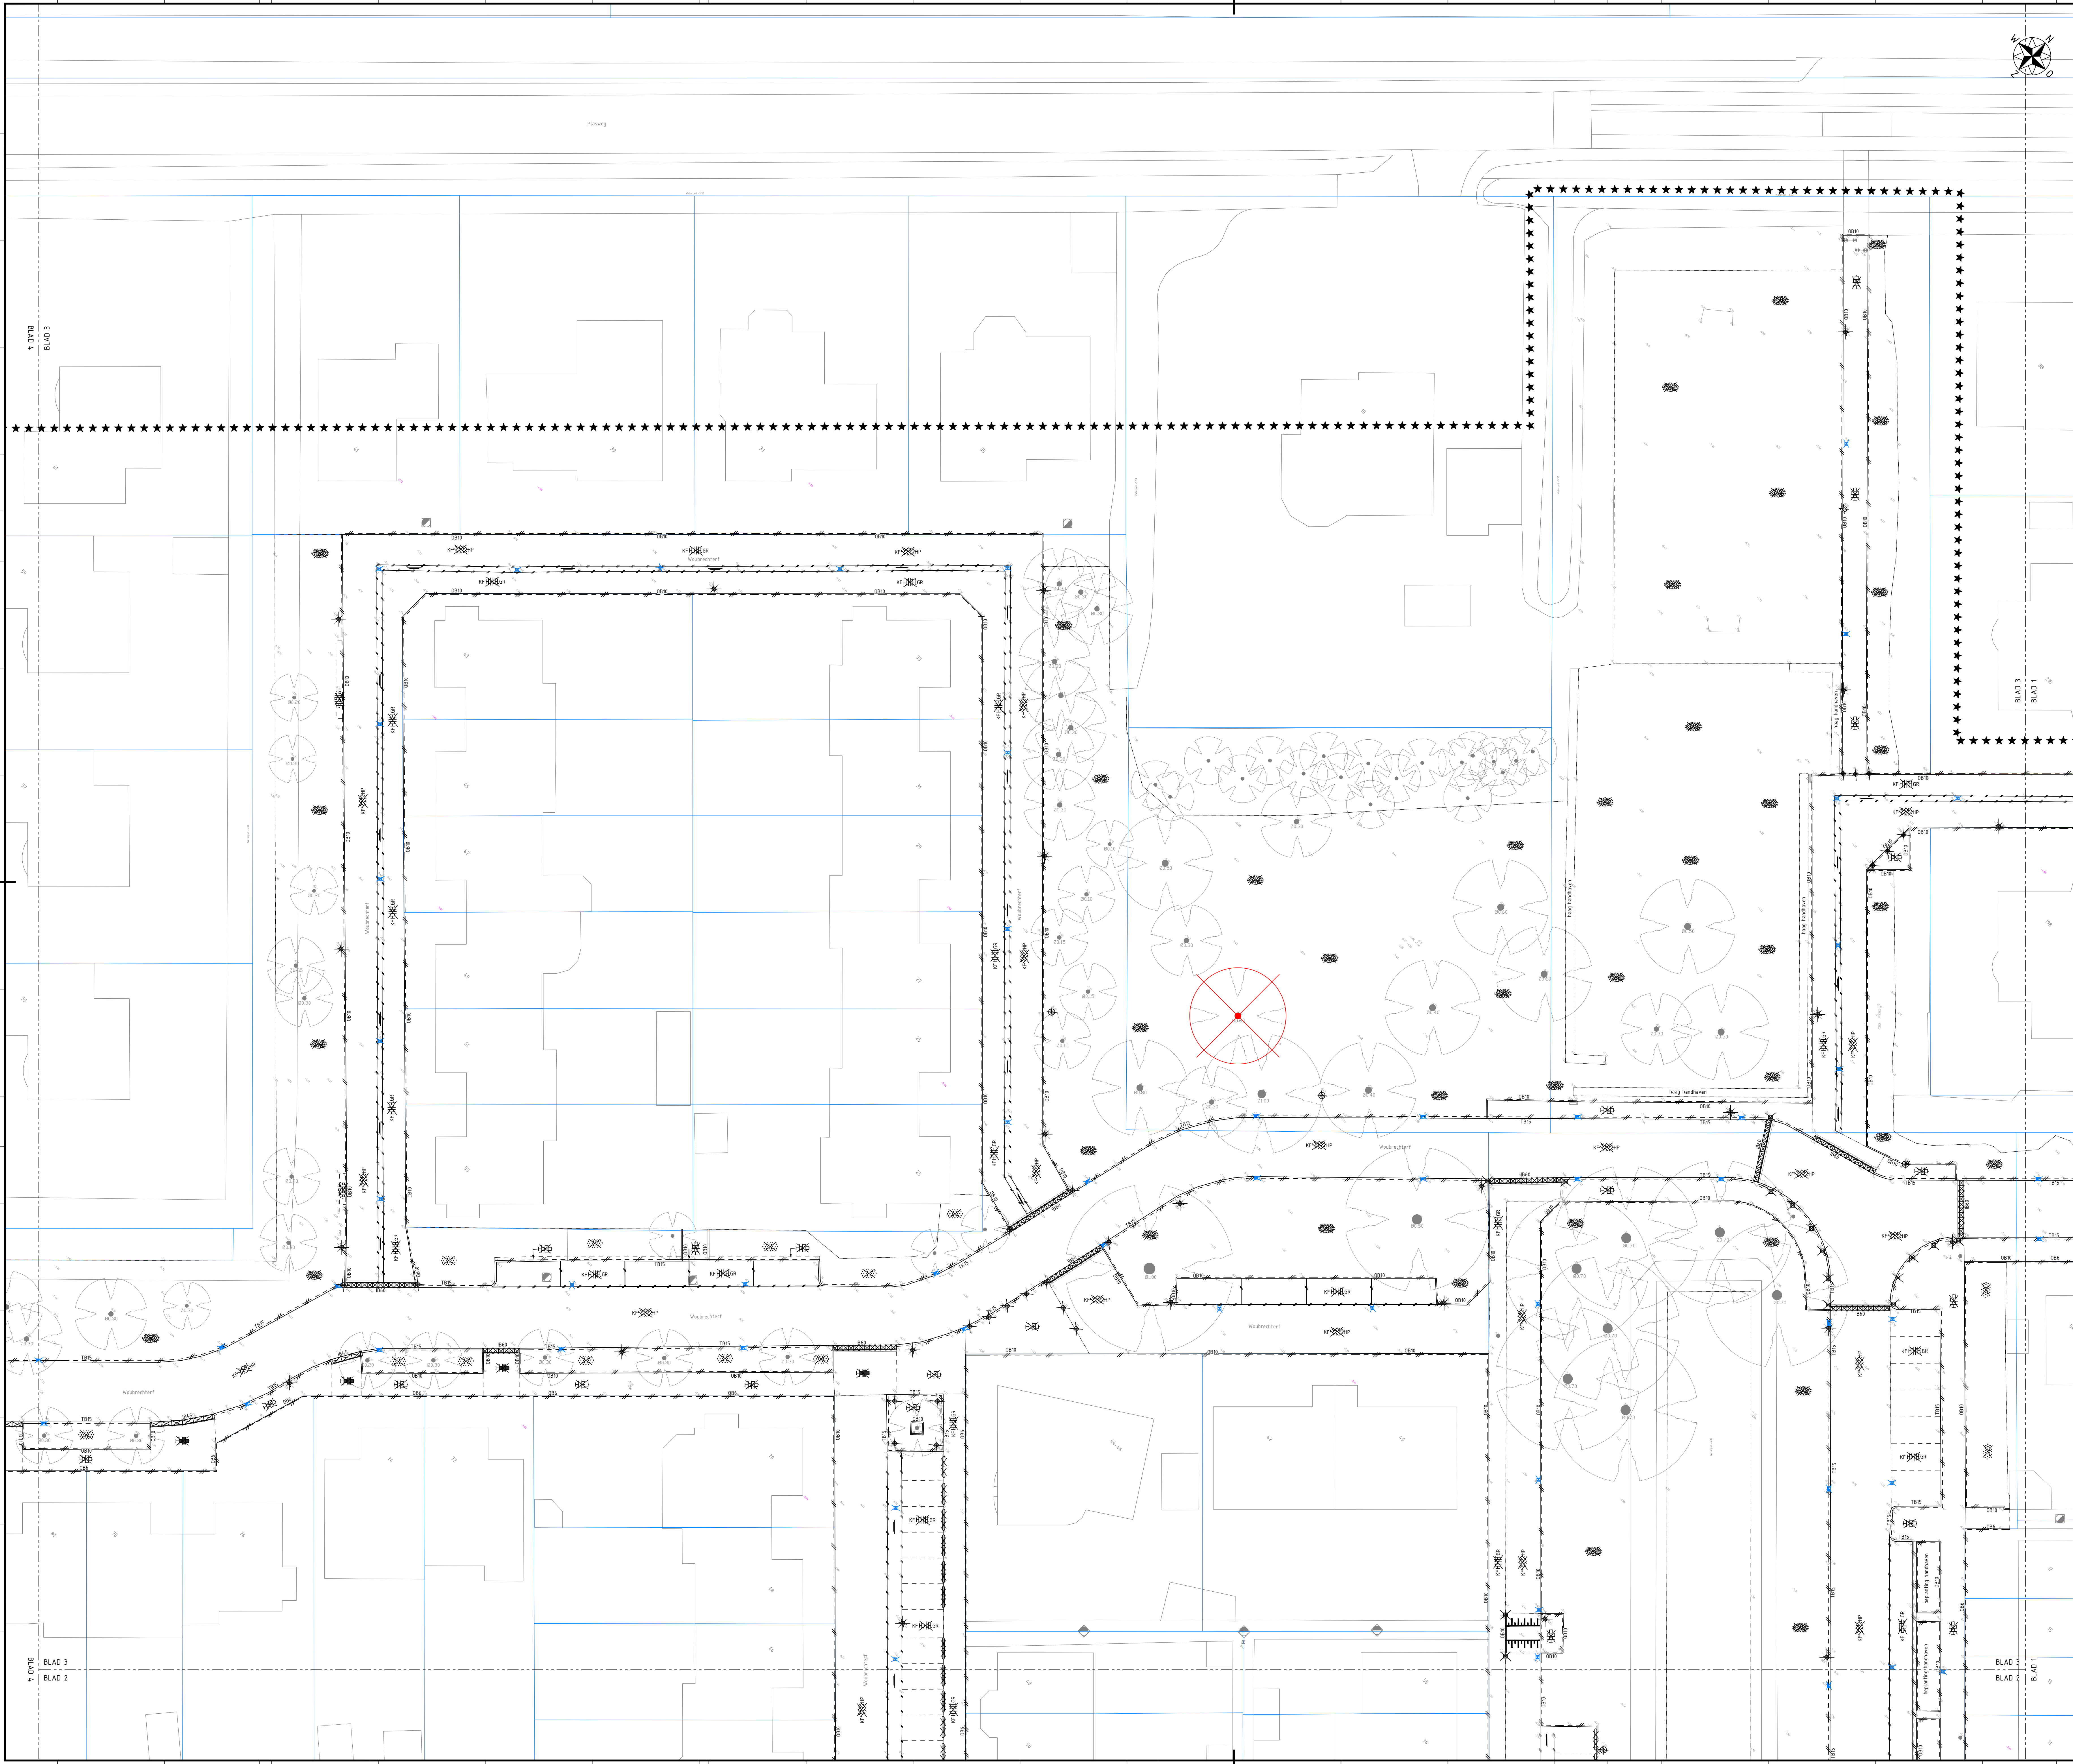


- Legenda**
- ***** werkgrens
 - materiaal scheiding
 - 5.50 bestaande hoogte
 - verwijderen parkeerwakscheiding
 - verwijderen gazonband 100x200
 - verwijderen opsluitband 60x200
 - verwijderen opsluitband 100x200
 - verwijderen trottoirband 130/150x250
 - verwijderen inritbanden 130/150 600x160x500
 - verwijderen inritbanden 130/150 180x450x1000
 - verwijderen goot, 5 strekken betonstraatsloten keiformaat
 - verwijderen betonstraatsloten keiformaat keperverband heidepaars
 - verwijderen betonstraatsloten keiformaat halfsteensverband grijs
 - verwijderen betonstraatsloten keiformaat elleboogverband grijs
 - verwijderen betontegels 300x300x45 halfsteensverband grijs
 - verwijderen betontegels 300x300x80 halfsteensverband grijs
 - verwijderen gras
 - verwijderen grasbetontegels
 - verwijderen beplanting
 - handhaven bestaande boom
 - verwijderen boom
 - verwijderen lichtmast
 - verwijderen verkeersbordpaal
 - verplaatsen laadpaal (door derden)
 - verwijderen houten paal
 - verwijderen kunststof paal
 - verwijderen pyramideblok
 - verwijderen schotband 900x200x180
 - verwijderen jumboblok
 - verwijderen zitbank
 - verwijderen afvalbak
 - verwijderen straatkolk
 - verwijderen trottoirkolk

Houten in meters, tenzij anders vermeld. Materiaal in mm, tenzij anders vermeld.
Pellmaten in meters t.o.v. N.A.P., tenzij anders vermeld. Diameters in mm, tenzij anders vermeld.

Versie	Datum	Omschrijving	Schakel	Gecontroleerd	Vrijgegeven
c10	10-11-2023	concept bestekstekeningen	MDo	DPO	NAM
d10	12-01-2024	definitieve bestekstekeningen	DPO	NAM	NAM

Opdrachtnemer:
Megaborn
techniek met beleid

Postbus 56
4160 BR Vuurdenburg
tel. 0181-650000
info@megaborn.com
www.megaborn.com

Opdrachtgever:
WADDINXVEEN
Postbus 600
2740 AK Waddinxveen
tel. 0181-650000
www.waddinxveen.nl

Project: Reconstructie 01to-erf en Woubrechtterf

Onderdeel: Situatie op te breken werk (3/4)

Fase: Bestek

Tekeningnummer: GW42201-401: d10

Documenttype: Tekening

Blad: 3 van 13

Formaat: A0

Schaal: 1:200

Projectnummer: GW42201

Besteknummer: 15-2023

Status: Definitief