


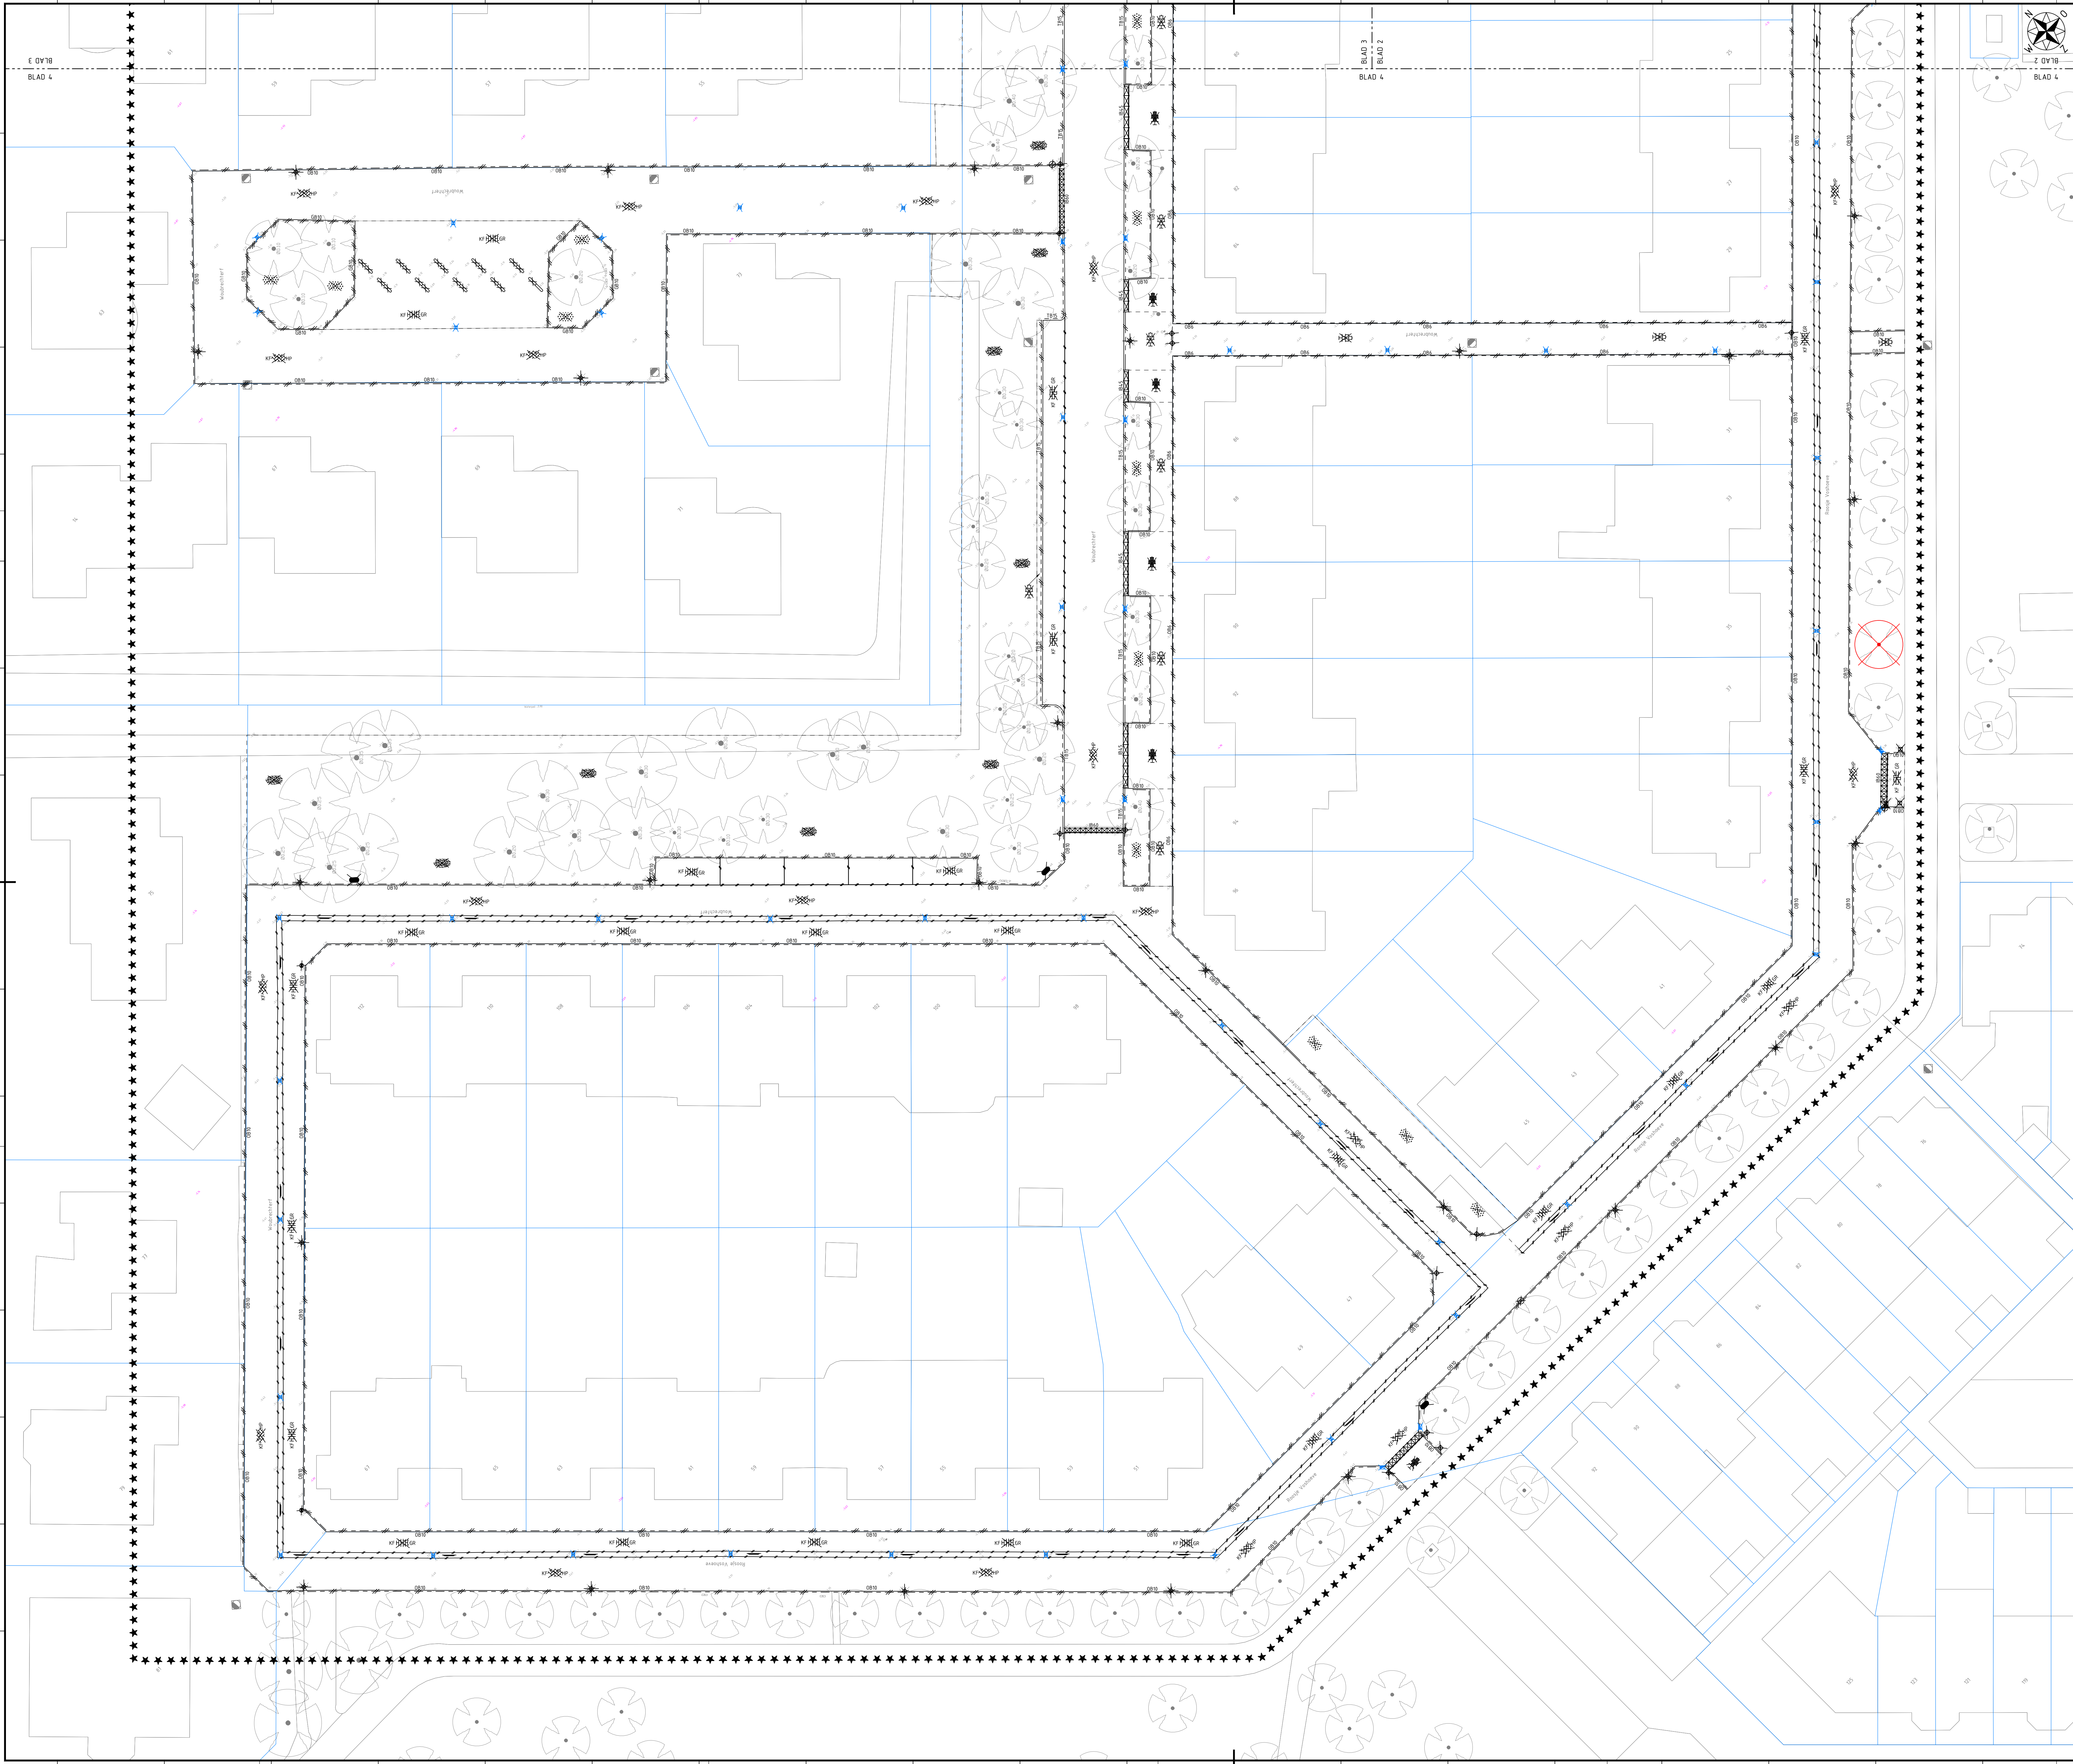

- Legenda**
- ***** werkgrens
 - materiaalscheiding
 - 5.50 bestaande hoogte
 - verwijderen parkeervak scheiding
 - verwijderen gazonband 100x200
 - verwijderen opsluifband 60x200
 - verwijderen opsluifband 100x200
 - verwijderen trottoirband 130/150x250
 - verwijderen inrijbanden 130/150 600x160x500
 - verwijderen inrijbanden 130/150 180x450x1000
 - verwijderen goot, 5 strekken betonstraatsstenen keiformaat
 - verwijderen betonstraatsstenen keiformaat keperverband heidepaars
 - verwijderen betonstraatsstenen keiformaat halfsteensverband grijs
 - verwijderen betonstraatsstenen keiformaat elleboogverband grijs
 - verwijderen betontegels 300x300x45 halfsteensverband grijs
 - verwijderen betontegels 300x300x80 halfsteensverband grijs
 - verwijderen gras
 - verwijderen grasbetontegels
 - verwijderen beplanting
 - handhaven bestaande boom
 - verwijderen boom
 - verwijderen lichtmast
 - verwijderen verkeersbordpaal
 - verplaatsen laadpaal (door derden)
 - verwijderen houten paal
 - verwijderen kunststof paal
 - verwijderen pyramideblok
 - verwijderen stootband 900x200x180
 - verwijderen jumboblok
 - verwijderen zitbank
 - verwijderen afvalbak
 - verwijderen straatkolk
 - verwijderen trottoirkolk

Houten in meters, tenzij anders vermeld. Materiaalmaten in mm, tenzij anders vermeld.
Pellmaten in meters t.o.v. N.A.P., tenzij anders vermeld. Diameters in mm, tenzij anders vermeld.

Revisie	Datum	Omschrijving	Schakel	Gecontroleerd	Vrijgegeven
c10	10-11-2023	concept bestekstekeningen	MDo	DPO	NAM
d10	12-01-2024	definitieve bestekstekeningen	DPO	NAM	NAM

Opdrachtgever:
Megaborn
techniek met beleid
Postbus 56
4180 BR Vaarsburg
tel. 0181-655000
info@megaborn.com
www.megaborn.com

Opdrachtgever:
WADDINXVEEN
Postbus 600
2740 AK Waddinxveen
tel. 0181-8902
www.waddinxveen.nl

Project:	Reconstructie O1to-erf en Woubrechtferf	Documenttype: tekening
Onderdeel:	Situatie op te breken werk (4/4)	Blad: 4 van 13
Fase:	Bestek	Formaat: A0 Schaal: 1:200
Tekeningnummer:	GWx2201-401d d10	Projectnummer: GWx2201 Besteknummer: 15-2023
Status:	Definitief	

GWx2201-401 d10 2024-01-15 Situatie op te breken werk.doc