


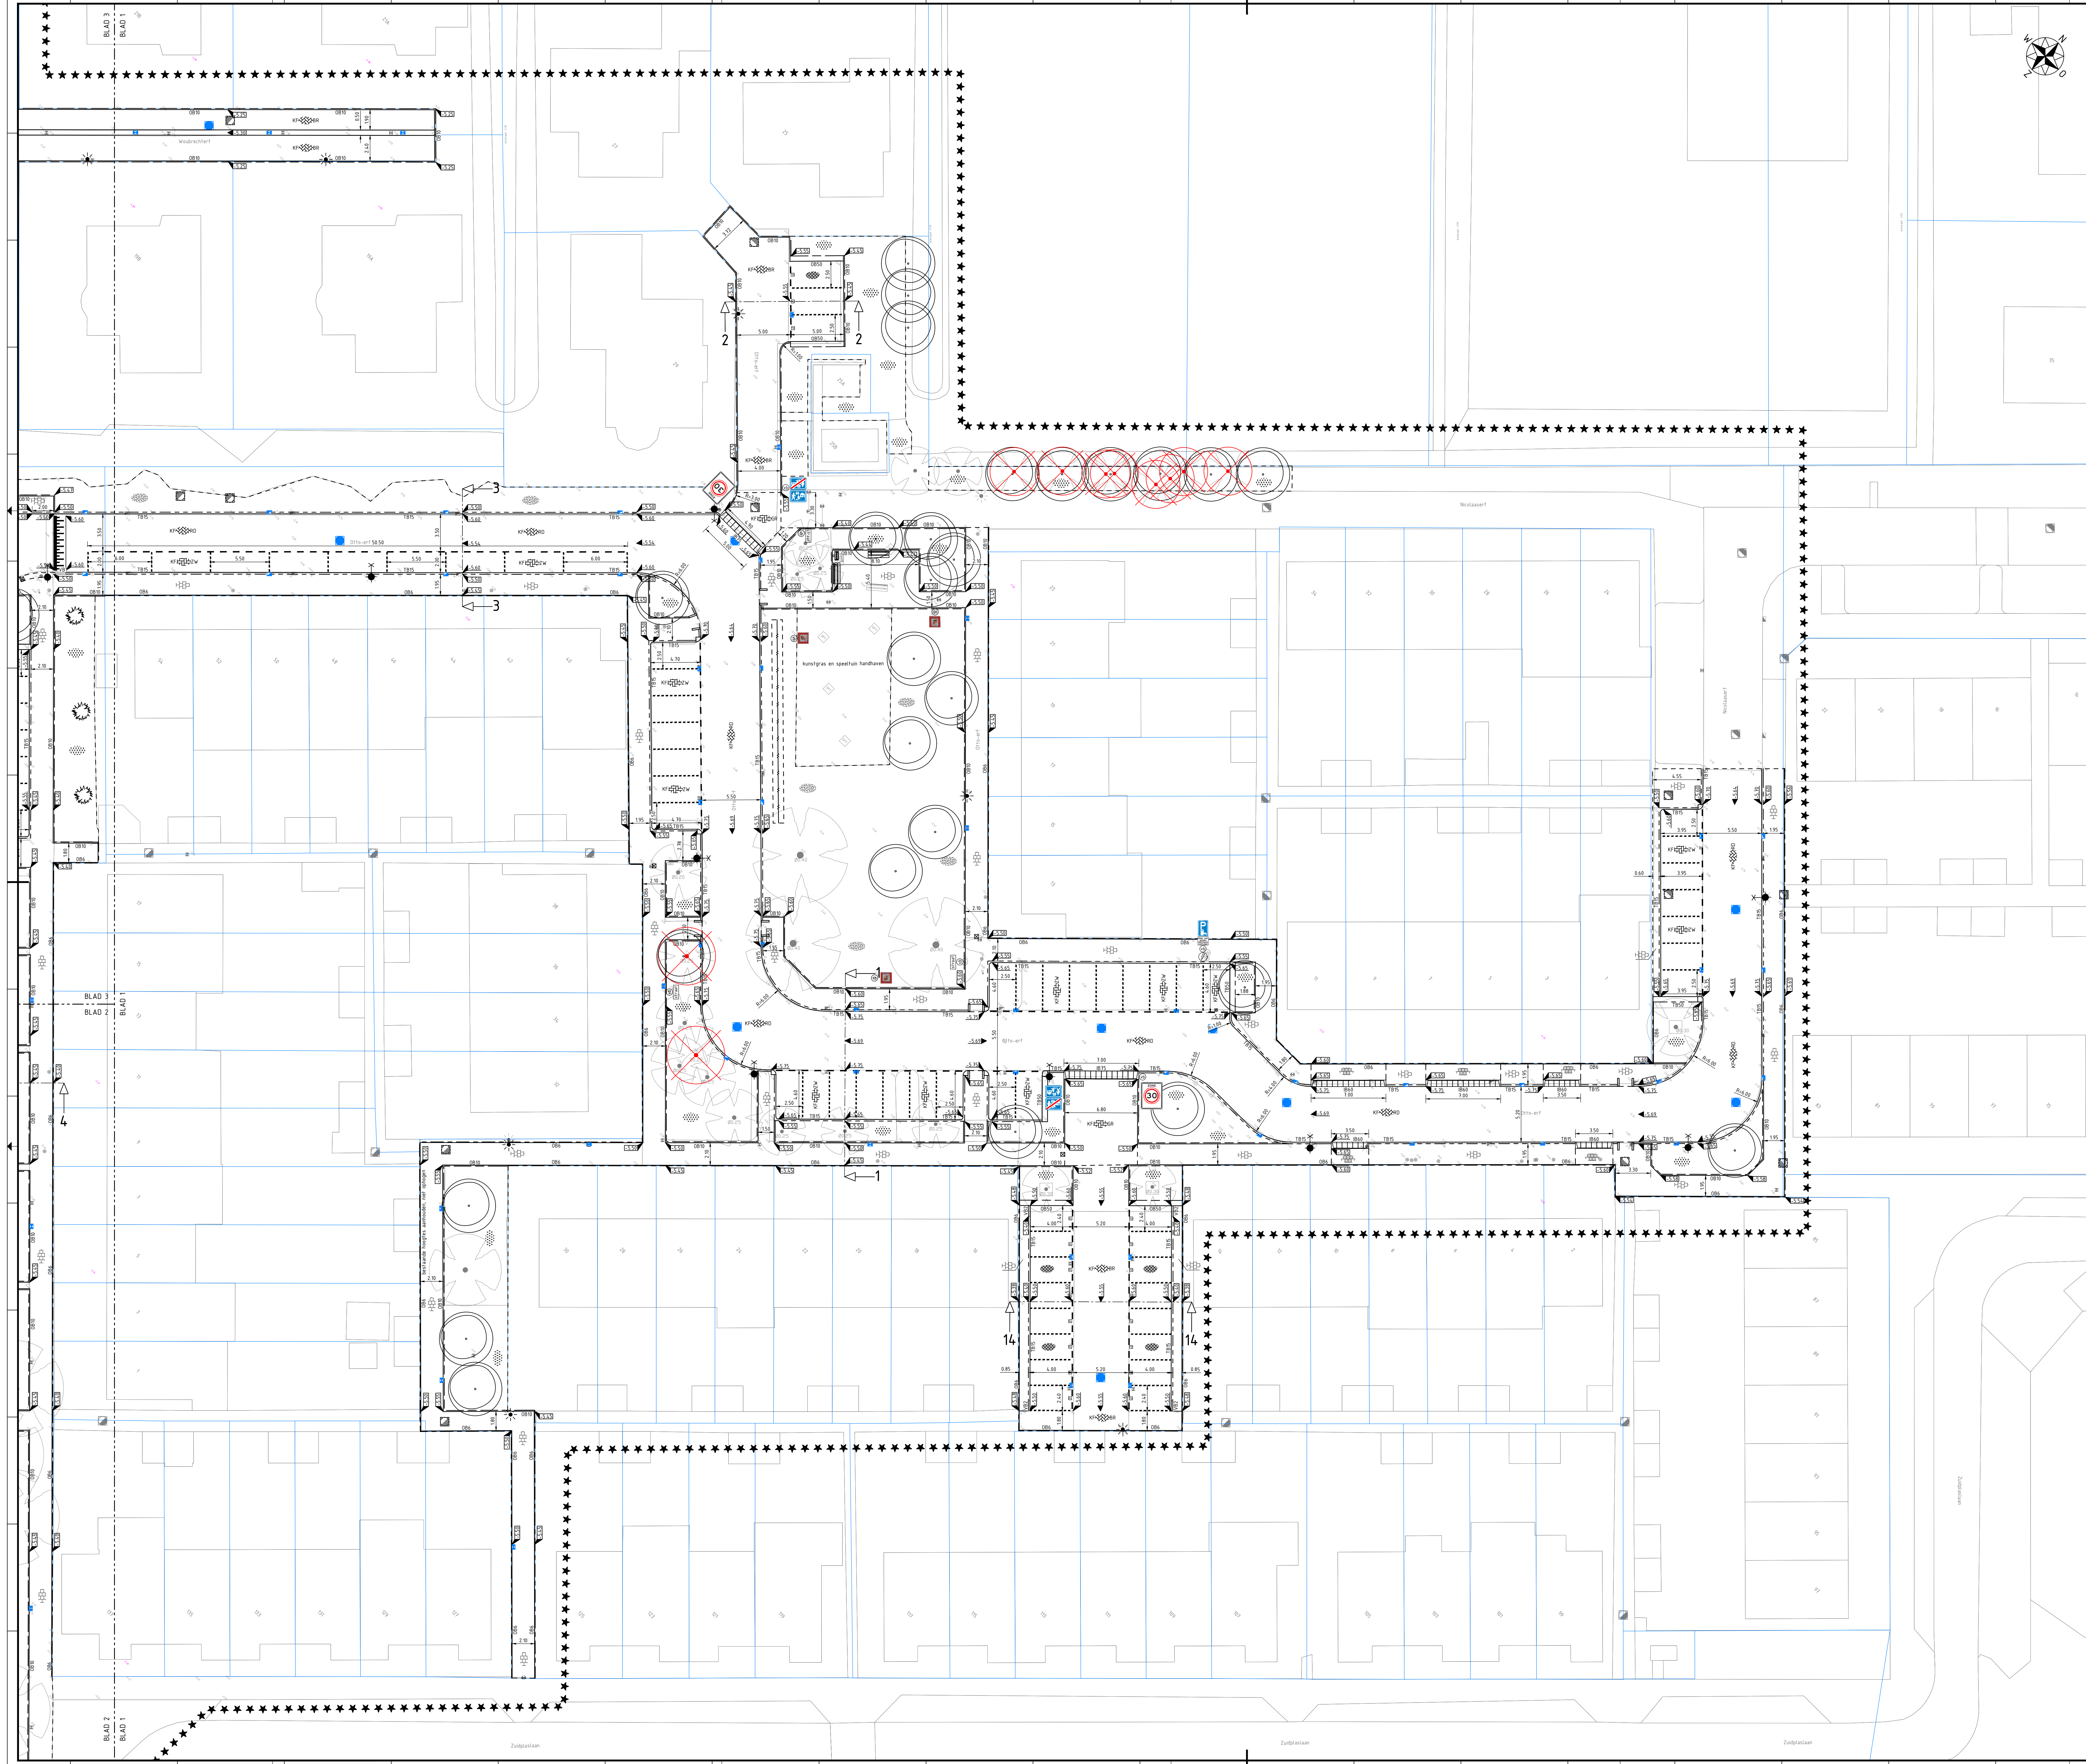

- Legenda**
- ***** werkgrens
 - kadastrale grens
 - bestaande situatie
 - - - - - bladscheiding
 - - - - - materiaal scheiding
 - - - - - bestaande hoogte
 - ▲ nieuwe hoogte
 - ▲▲▲ nieuwe hoogte bovenkant band
 - 60x200 aanbrengen opsluitband 60x200
 - 100x250 aanbrengen opsluitband 100x250
 - 150x250 aanbrengen opsluitband 150x250
 - 500x160 aanbrengen opsluitband 500x160
 - 130/150 aanbrengen trottoirband 130/150x250
 - 480/500x160 aanbrengen trottoirband 480/500x160
 - 130/150 600x160x500 aanbrengen inritbanden 130/150 600x160x500
 - 750x180x500 aanbrengen inritbanden 130/150 750x180x500
 - 130/150x750 aanbrengen inritperronbanden 130/150x750
 - aanbrengen schuingoot, 5 strekken betonstraatsstenen keiformaat bruin
 - aanbrengen plateauopgang 0.10m hoog betonstraatsstenen zwart / wit
 - - - - - - aanbrengen markering 3-3 betonstraatsstenen wit
 - - - - - - aanbrengen markering 1-1 betonstraatsstenen wit
 - aanbrengen betonstraatsstenen keiformaat keperverband rood
 - aanbrengen betonstraatsstenen keiformaat keperverband geel
 - aanbrengen betonstraatsstenen keiformaat keperverband bruin
 - aanbrengen betonstraatsstenen keiformaat halfsteensverband bruin
 - aanbrengen betonstraatsstenen keiformaat elleboogverband zwart
 - aanbrengen betonstraatsstenen keiformaat elleboogverband grijs
 - aanbrengen grasbetontegels 400x600x100 grijs
 - aanbrengen grasbetontegels 400x400x100 grijs
 - aanbrengen betontegels 300x300x45 halfsteensverband grijs
 - aanbrengen betontegels 300x300x80 lintverband grijs
 - aanbrengen beplanting
 - aanbrengen gras
 - aanbrengen solitaire heester
 - aanbrengen haag
 - aanbrengen natuurvriendelijke oever
 - aanbrengen nieuwe boom
 - verwijderen boom
 - handhaven bestaande boom
 - aanbrengen uitstroomband 600x250
 - aanbrengen verkeersbordpaal
 - verplaatsen laadpaal (door derden)
 - aanbrengen stekkerregel
 - aanbrengen parkeerregel
 - aanbrengen containerregel
 - aanbrengen houten paal
 - aanbrengen slootband 900x200x180
 - aanbrengen jumboblok
 - aanbrengen haaiantandregel inclusief tussenregel 500x500x80 grijs
 - aanbrengen rioolput
 - aanbrengen straatkolk
 - aanbrengen trottoirkolk
 - op hoogte brengen putrand met deksel
 - aanbrengen hekwerk hondenuitlaatplek (zie detailfoto's)
 - aanbrengen houten hekwerk
 - aanbrengen lichtmast paaltop
 - aanbrengen lichtmast uithouder
 - aanbrengen zitbank
 - aanbrengen afvalbak
 - aanbrengen verloopband 130/150x250 naar opsluitband 150x250
 - aanbrengen verloopband 130/150x250 naar maaiveld
 - aanbrengen verkeersbord

Halen in meters, tenzij anders vermeld. Materiaal maten in mm, tenzij anders vermeld.
Peilmaten in meters t.o.v. N.A.P., tenzij anders vermeld.

Versie	Datum	Omschrijving	Schakel	Gecontroleerd	Vrijgegeven
c10	10-11-2023	concept bestekstekeningen	MDo	DPo	NAm
d10	12-01-2024	definitieve bestekstekeningen	DPo	NAm	NAm

Opdrachtnemer:		Opdrachtgever:	
Megaborn	Postbus 56 4180 BR Waardenburg Tel: 0181-654000 info@megaborn.com www.megaborn.com	WADDINXVEEN	Postbus 400 2740 AK Waddinxveen Tel: 0181-8002 www.waddinxveen.nl

Project: Reconstructie 01to-erf en Woubrecht		Documenttype: tekening	
Onderdeel: Situatie te maken werk bovengronds (1/4)		Blad: 5 van 13	
Fase: Bestek		Formaat: A0	Schaal: 1:200
Besteknummer: GW2201-402a d10		Projectnummer: GW2201	
		Besteknummer: 15-2023	
		Status: Definitief	

Tekeningnummer: GW2201-402a d10

DWG2201-402a d10 2023-01-12 Situatie te maken werk bovengronds