


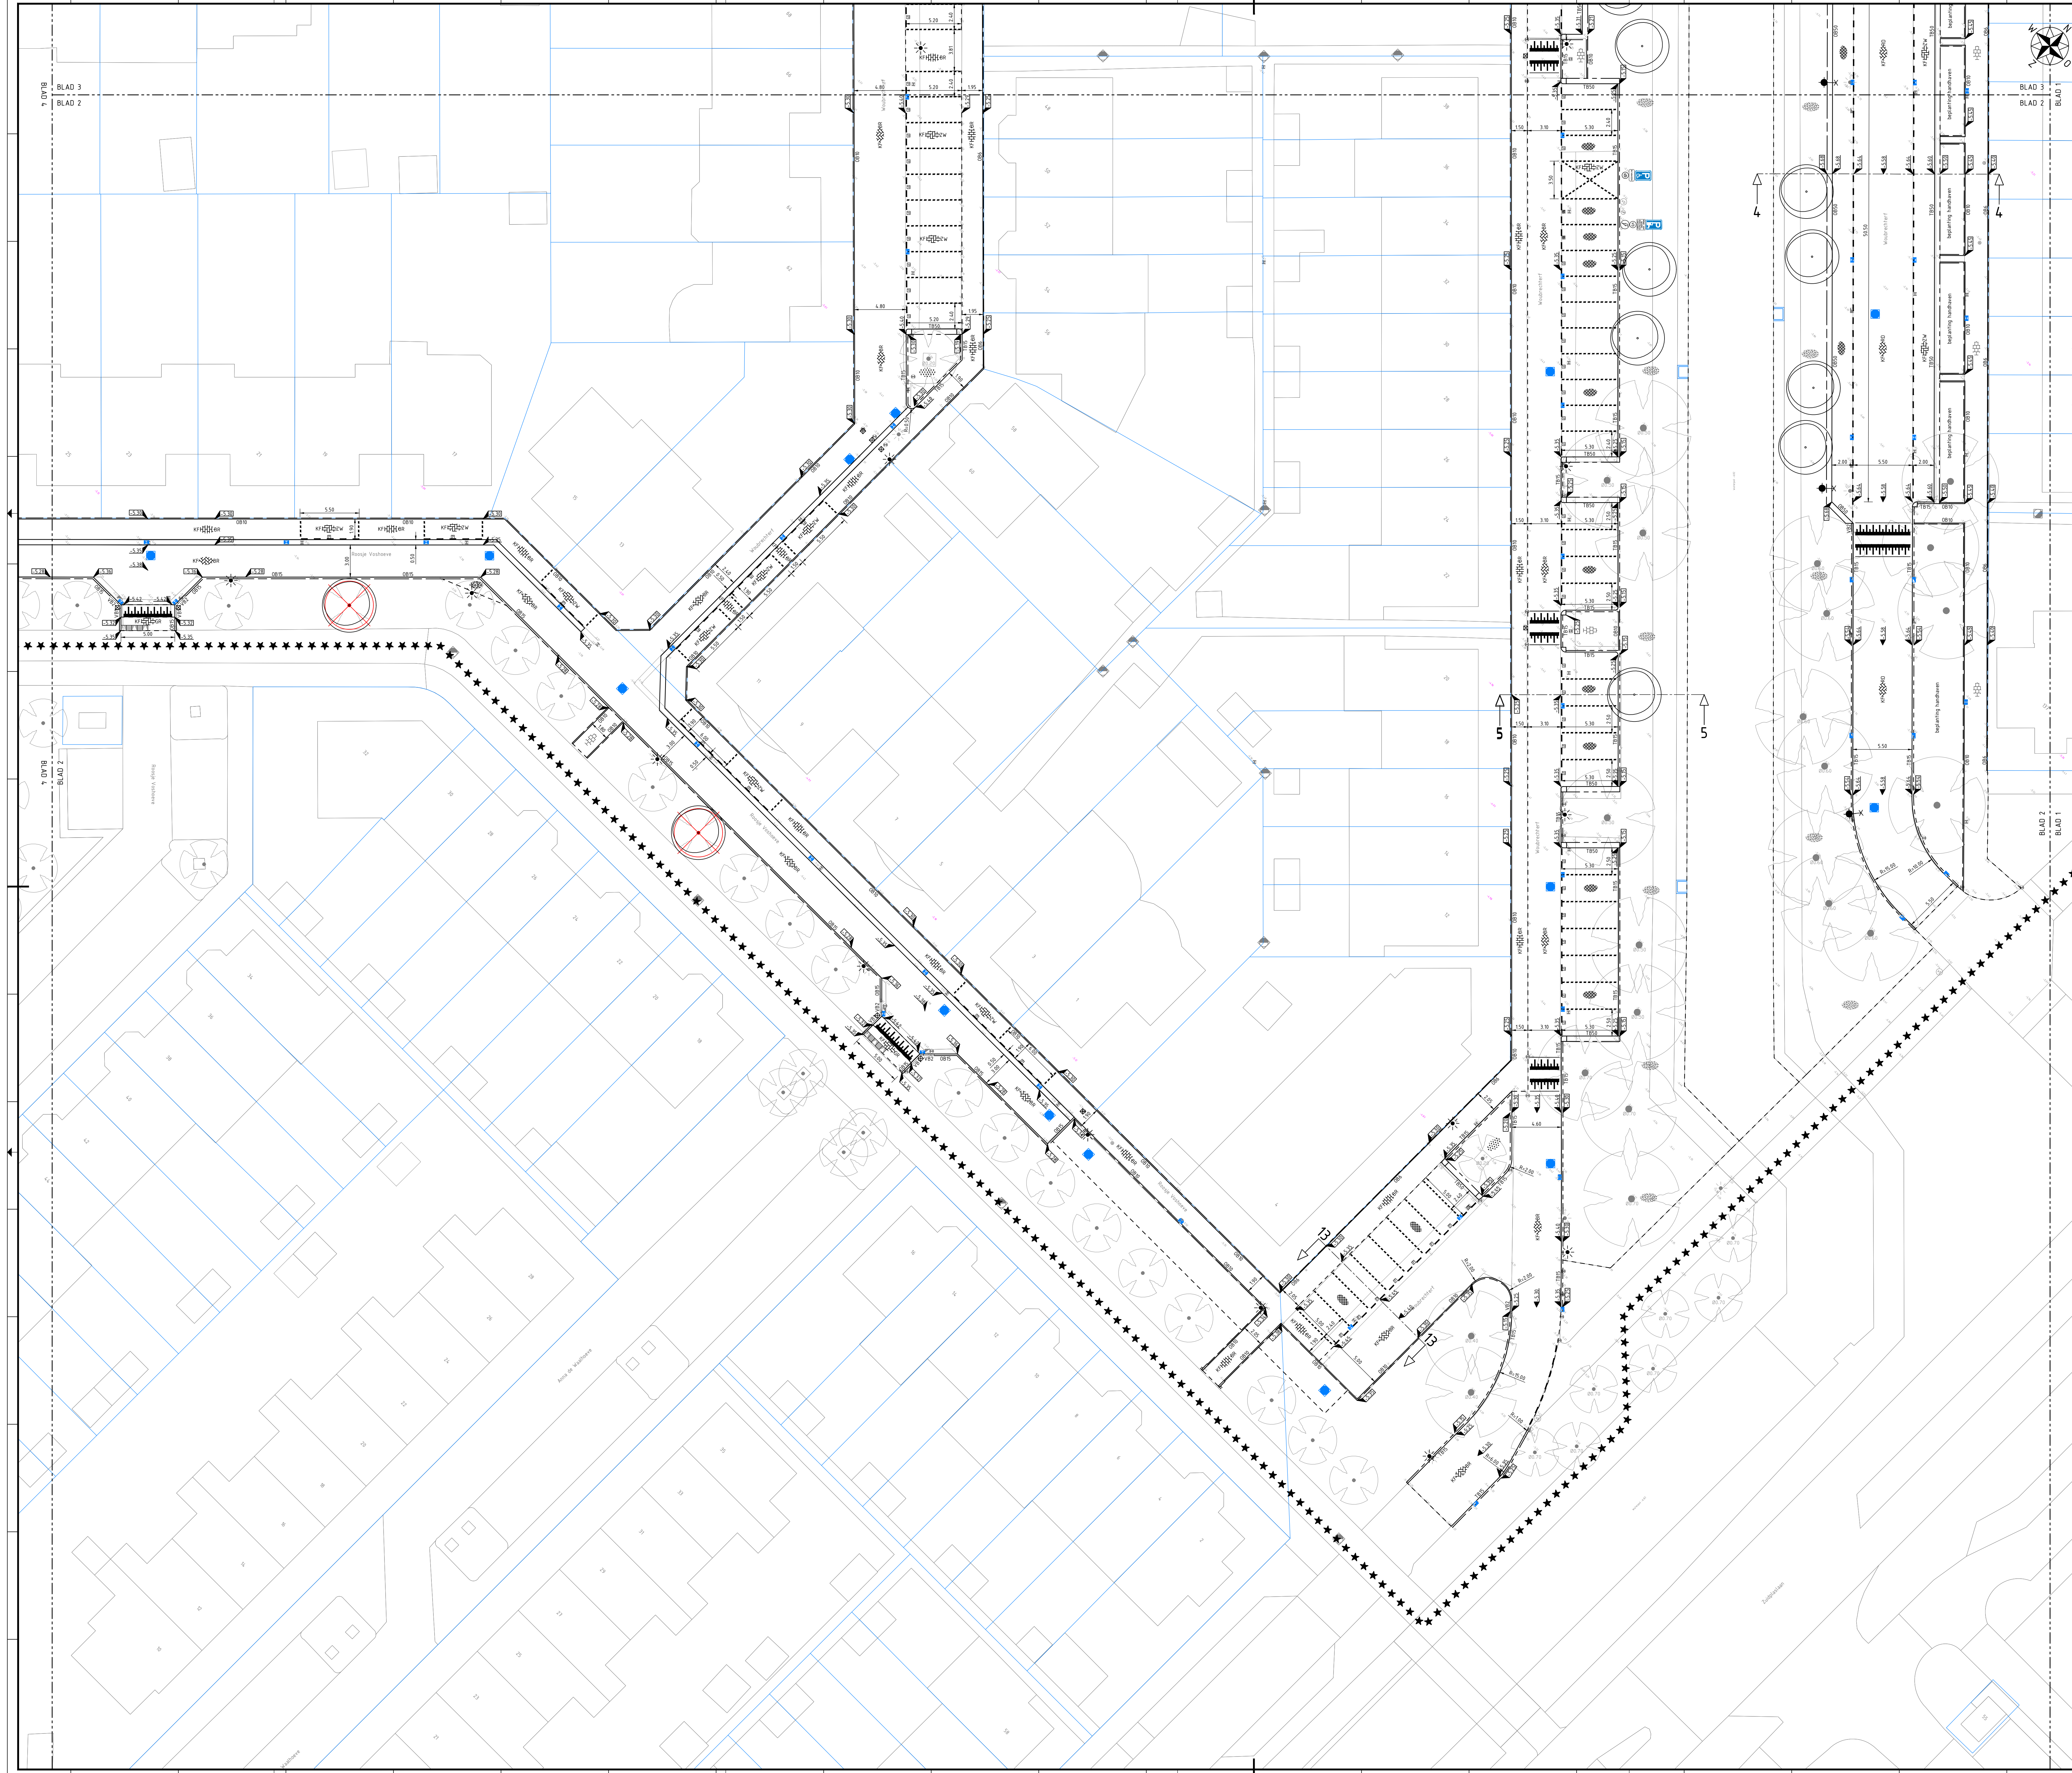

- Legenda**
- ★★★★★ werkgrens
 - kadastrale grens
 - bestaande situatie
 - - - - - bladscheiding
 - - - - - materiaalscheiding
 - - - - - bestaande hoogte
 - - - - - nieuwe hoogte
 - - - - - nieuwe hoogte bovenkant band
 - - - - - aanbrengen opsluitband 60x200
 - - - - - aanbrengen opsluitband 100x200
 - - - - - aanbrengen opsluitband 150x250
 - - - - - aanbrengen opsluitband 500x160
 - - - - - aanbrengen trottoirband 130/150x250
 - - - - - aanbrengen trottoirband 480/500x160
 - - - - - aanbrengen inritbanden 130/150 600x160x500
 - - - - - aanbrengen inritbanden 130/150 750x180x500
 - - - - - aanbrengen inritperronbanden 130/150x750
 - - - - - aanbrengen schijngoot, 5 strekken betonstraatstenen keijformaat bruin
 - - - - - aanbrengen plateauopgang 0.10m hoog betonstraatstenen zwart / wit
 - - - - - aanbrengen markering 3-3 betonstraatstenen wit
 - - - - - aanbrengen markering 1-1 betonstraatstenen wit
 - - - - - aanbrengen betonstraatstenen keijformaat keijverband rood
 - - - - - aanbrengen betonstraatstenen keijformaat keijverband geel
 - - - - - aanbrengen betonstraatstenen keijformaat keijverband bruin
 - - - - - aanbrengen betonstraatstenen keijformaat halfsteensverband bruin
 - - - - - aanbrengen betonstraatstenen keijformaat elleboogverband zwart
 - - - - - aanbrengen betonstraatstenen keijformaat elleboogverband grijs
 - - - - - aanbrengen grasbetontegels 400x600x100 grijs
 - - - - - aanbrengen grasbetontegels 400x400x100 grijs
 - - - - - aanbrengen betontegels 300x300x45 halfsteensverband grijs
 - - - - - aanbrengen betontegels 300x300x80 lintverband grijs
 - - - - - aanbrengen beplanting
 - - - - - aanbrengen gras
 - - - - - aanbrengen solitaire heester
 - - - - - aanbrengen haag
 - - - - - aanbrengen natuurvriendelijke oever
 - - - - - aanbrengen nieuwe boom
 - - - - - verwijderen boom
 - - - - - handhaven bestaande boom
 - - - - - aanbrengen uitstroomband 600x250
 - - - - - aanbrengen verkeersbordpaal
 - - - - - verplaatsen laadpaal (door derden)
 - - - - - aanbrengen steekertegel
 - - - - - aanbrengen parkeertegel
 - - - - - aanbrengen containeregel
 - - - - - aanbrengen houten paal
 - - - - - aanbrengen stootband 900x200x180
 - - - - - aanbrengen jumboblok
 - - - - - aanbrengen haaiantandegel inclusief tussentegel 500x500x80 grijs
 - - - - - aanbrengen rioolput
 - - - - - aanbrengen straatkolk
 - - - - - aanbrengen trottoirkolk
 - - - - - op hoogte brengen putrand met deksel
 - - - - - aanbrengen hekwerk handenuitlaatplek (zie detailfoto's)
 - - - - - aanbrengen houten hekwerk
 - - - - - aanbrengen lichtmast paallop
 - - - - - aanbrengen lichtmast uithouder
 - - - - - aanbrengen zitbank
 - - - - - aanbrengen afvalbak
 - - - - - aanbrengen verloopband 130/150x250 naar opsluitband 150x250
 - - - - - aanbrengen verloopband 130/150x250 naar maaiveld
 - - - - - aanbrengen verkeersbord

0 2 4 6 8 m

Maten in meters, tenzij anders vermeld. Maten in mm, tenzij anders vermeld.
Pellmaten in meters t.o.v. N.A.P., tenzij anders vermeld.

Versie	Datum	Omschrijving	Schakel	Gecontroleerd	Vrijgegeven
c10	10-11-2023	concept bestekstekeningen	MDa	DPO	NAM
d10	12-01-2024	definitieve bestekstekeningen	DPO	NAM	NAM

Opdrachtnemer:
 Megaborn
techniek met beleid

Opdrachtgever:
 WADDINXVEEN
stad

Project: Reconstructie O1fo-erf en Woubrechturf

Onderdeel: Situatie te maken werk bovengronds (2/4)

Fase: Bestek

Tekeningnummer: GW2201-402b d10

Documenttype: Tekening

Blad: 6 van 13

Formaat: A0

Schaal: 1:200

Projectnummer: GW2201

Status: Definitief