


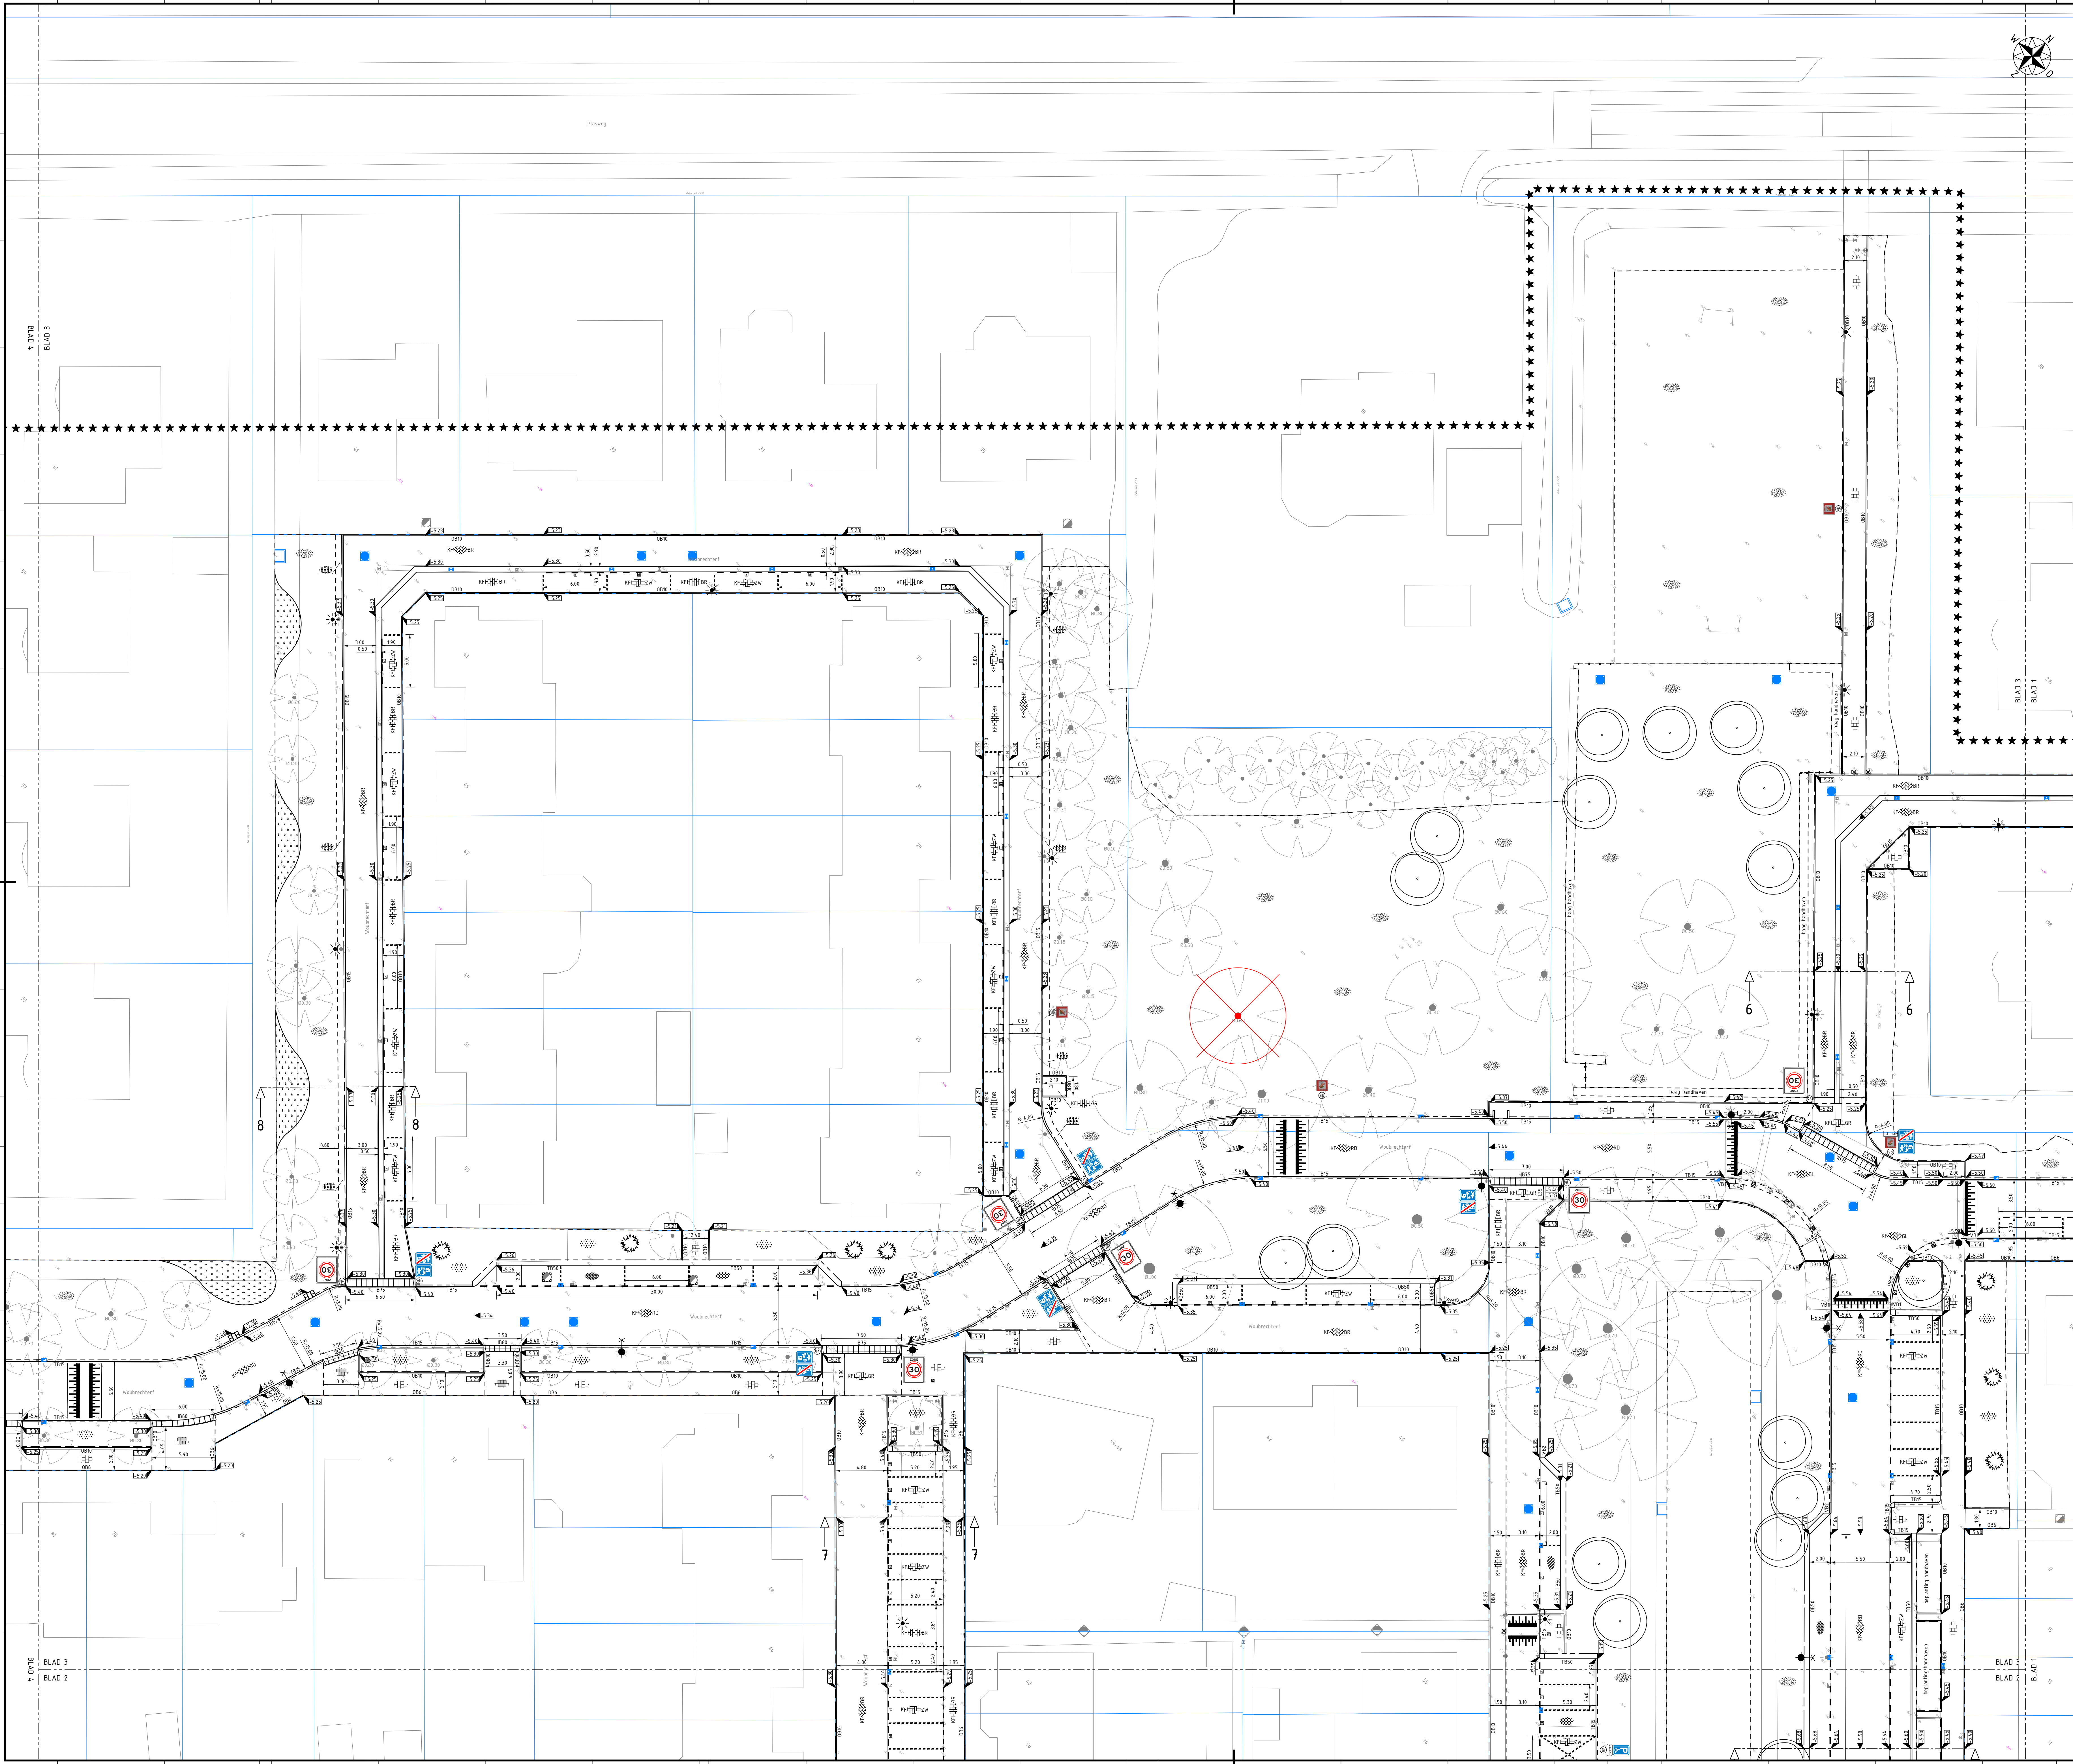

- Legenda**
- ***** werkgrens
 - kadastrale grens
 - bestaande situatie
 - blad scheiding
 - materiaal scheiding
 - bestaande hoogte
 - nieuwe hoogte
 - nieuwe hoogte bovenkant band
 - aanbrengen opsluitband 60x200
 - aanbrengen opsluitband 100x200
 - aanbrengen opsluitband 150x250
 - aanbrengen opsluitband 500x160
 - aanbrengen trottoirband 130/150x250
 - aanbrengen trottoirband 480/500x160
 - aanbrengen inritbanden 130/150 600x160x500
 - aanbrengen inritbanden 130/150 750x180x500
 - aanbrengen inritperronbanden 130/150x750
 - aanbrengen schijngoot, 5 strekken betonstraatsstenen kei formaat bruin
 - aanbrengen plateauopgang 0.10m hoog betonstraatsstenen zwart / wit
 - aanbrengen markering 3-3 betonstraatsstenen wit
 - aanbrengen markering 1-1 betonstraatsstenen wit
 - aanbrengen betonstraatsstenen kei formaat keperverband rood
 - aanbrengen betonstraatsstenen kei formaat keperverband geel
 - aanbrengen betonstraatsstenen kei formaat keperverband bruin
 - aanbrengen betonstraatsstenen kei formaat halfsteensverband bruin
 - aanbrengen betonstraatsstenen kei formaat elleboogverband zwart
 - aanbrengen betonstraatsstenen kei formaat elleboogverband grijs
 - aanbrengen grasbetontegels 400x600x100 grijs
 - aanbrengen grasbetontegels 400x400x100 grijs
 - aanbrengen betontegels 300x300x45 halfsteensverband grijs
 - aanbrengen betontegels 300x300x80 inverband grijs
 - aanbrengen beplanting
 - aanbrengen gras
 - aanbrengen solitaire heester
 - aanbrengen haag
 - aanbrengen natuurvriendelijke oever
 - aanbrengen nieuwe boom
 - verwijderen boom
 - handhaven bestaande boom
 - aanbrengen uitstroomband 600x250
 - aanbrengen verkeersbordpaal
 - verplaatsen laadpaal (door derden)
 - aanbrengen stekkerregel
 - aanbrengen parkeerregel
 - aanbrengen containerregel
 - aanbrengen houten paal
 - aanbrengen stoortband 900x200x180
 - aanbrengen jumboblok
 - aanbrengen haaienandrager inclusief tussentegel 500x500x80 grijs
 - aanbrengen rioolput
 - aanbrengen straatkolk
 - aanbrengen troftrijkolk
 - op hoogte brengen putrand met deksel
 - aanbrengen hekwerk hondenuitlaatplek (zie detailfoto's)
 - aanbrengen houten hekwerk
 - aanbrengen lichtmast paalpoet
 - aanbrengen lichtmast uithouder
 - aanbrengen zitbank
 - aanbrengen afvalbak
 - aanbrengen verloopband 130/150x250 naar opsluitband 150x250
 - aanbrengen verloopband 130/150x250 naar maaiveld
 - aanbrengen verkeersbord

0 2 4 6 8 m

Hoeken in meters, tenzij anders vermeld. Materiaalnamen in mm, tenzij anders vermeld.
Pellmaten in meters t.o.v. N.A.P., tenzij anders vermeld. Diameters in mm, tenzij anders vermeld.

Revisie	Datum	Omschrijving	Getekend	Goedgekeurd	Vrijgegeven
c1.0	10-11-2023	concept bestekstekeningen	MDo	DPO	NAM
d1.0	12-01-2024	definitieve bestekstekeningen	DPO	NAM	NAM

Opdrachtnemer:

Megaborn

techniek met beleid

Postbus 56
4360 BR Vianen
Tel: 0181-654500
info@megaborn.com
www.megaborn.com

Opdrachtgever:

WADDINXVEEN

Postbus 400
2740 AK Waddinxveen
Tel: 0181-654500
info@waddinxveen.nl
www.waddinxveen.nl

Project:	Reconstructie O1to-erf en Woubrecht	Documenttype: tekening
Onderdeel:	Situatie te maken werk bovengronds (3/4)	Blad: 7 van 13
Fase:	Bestek	Formaat: A0 Schaal: 1:200
Tekeningnummer:	GW2201-402: d1.0	Projectnummer: GW2201 Besteknummer: 15-2023 Status: Definitief