


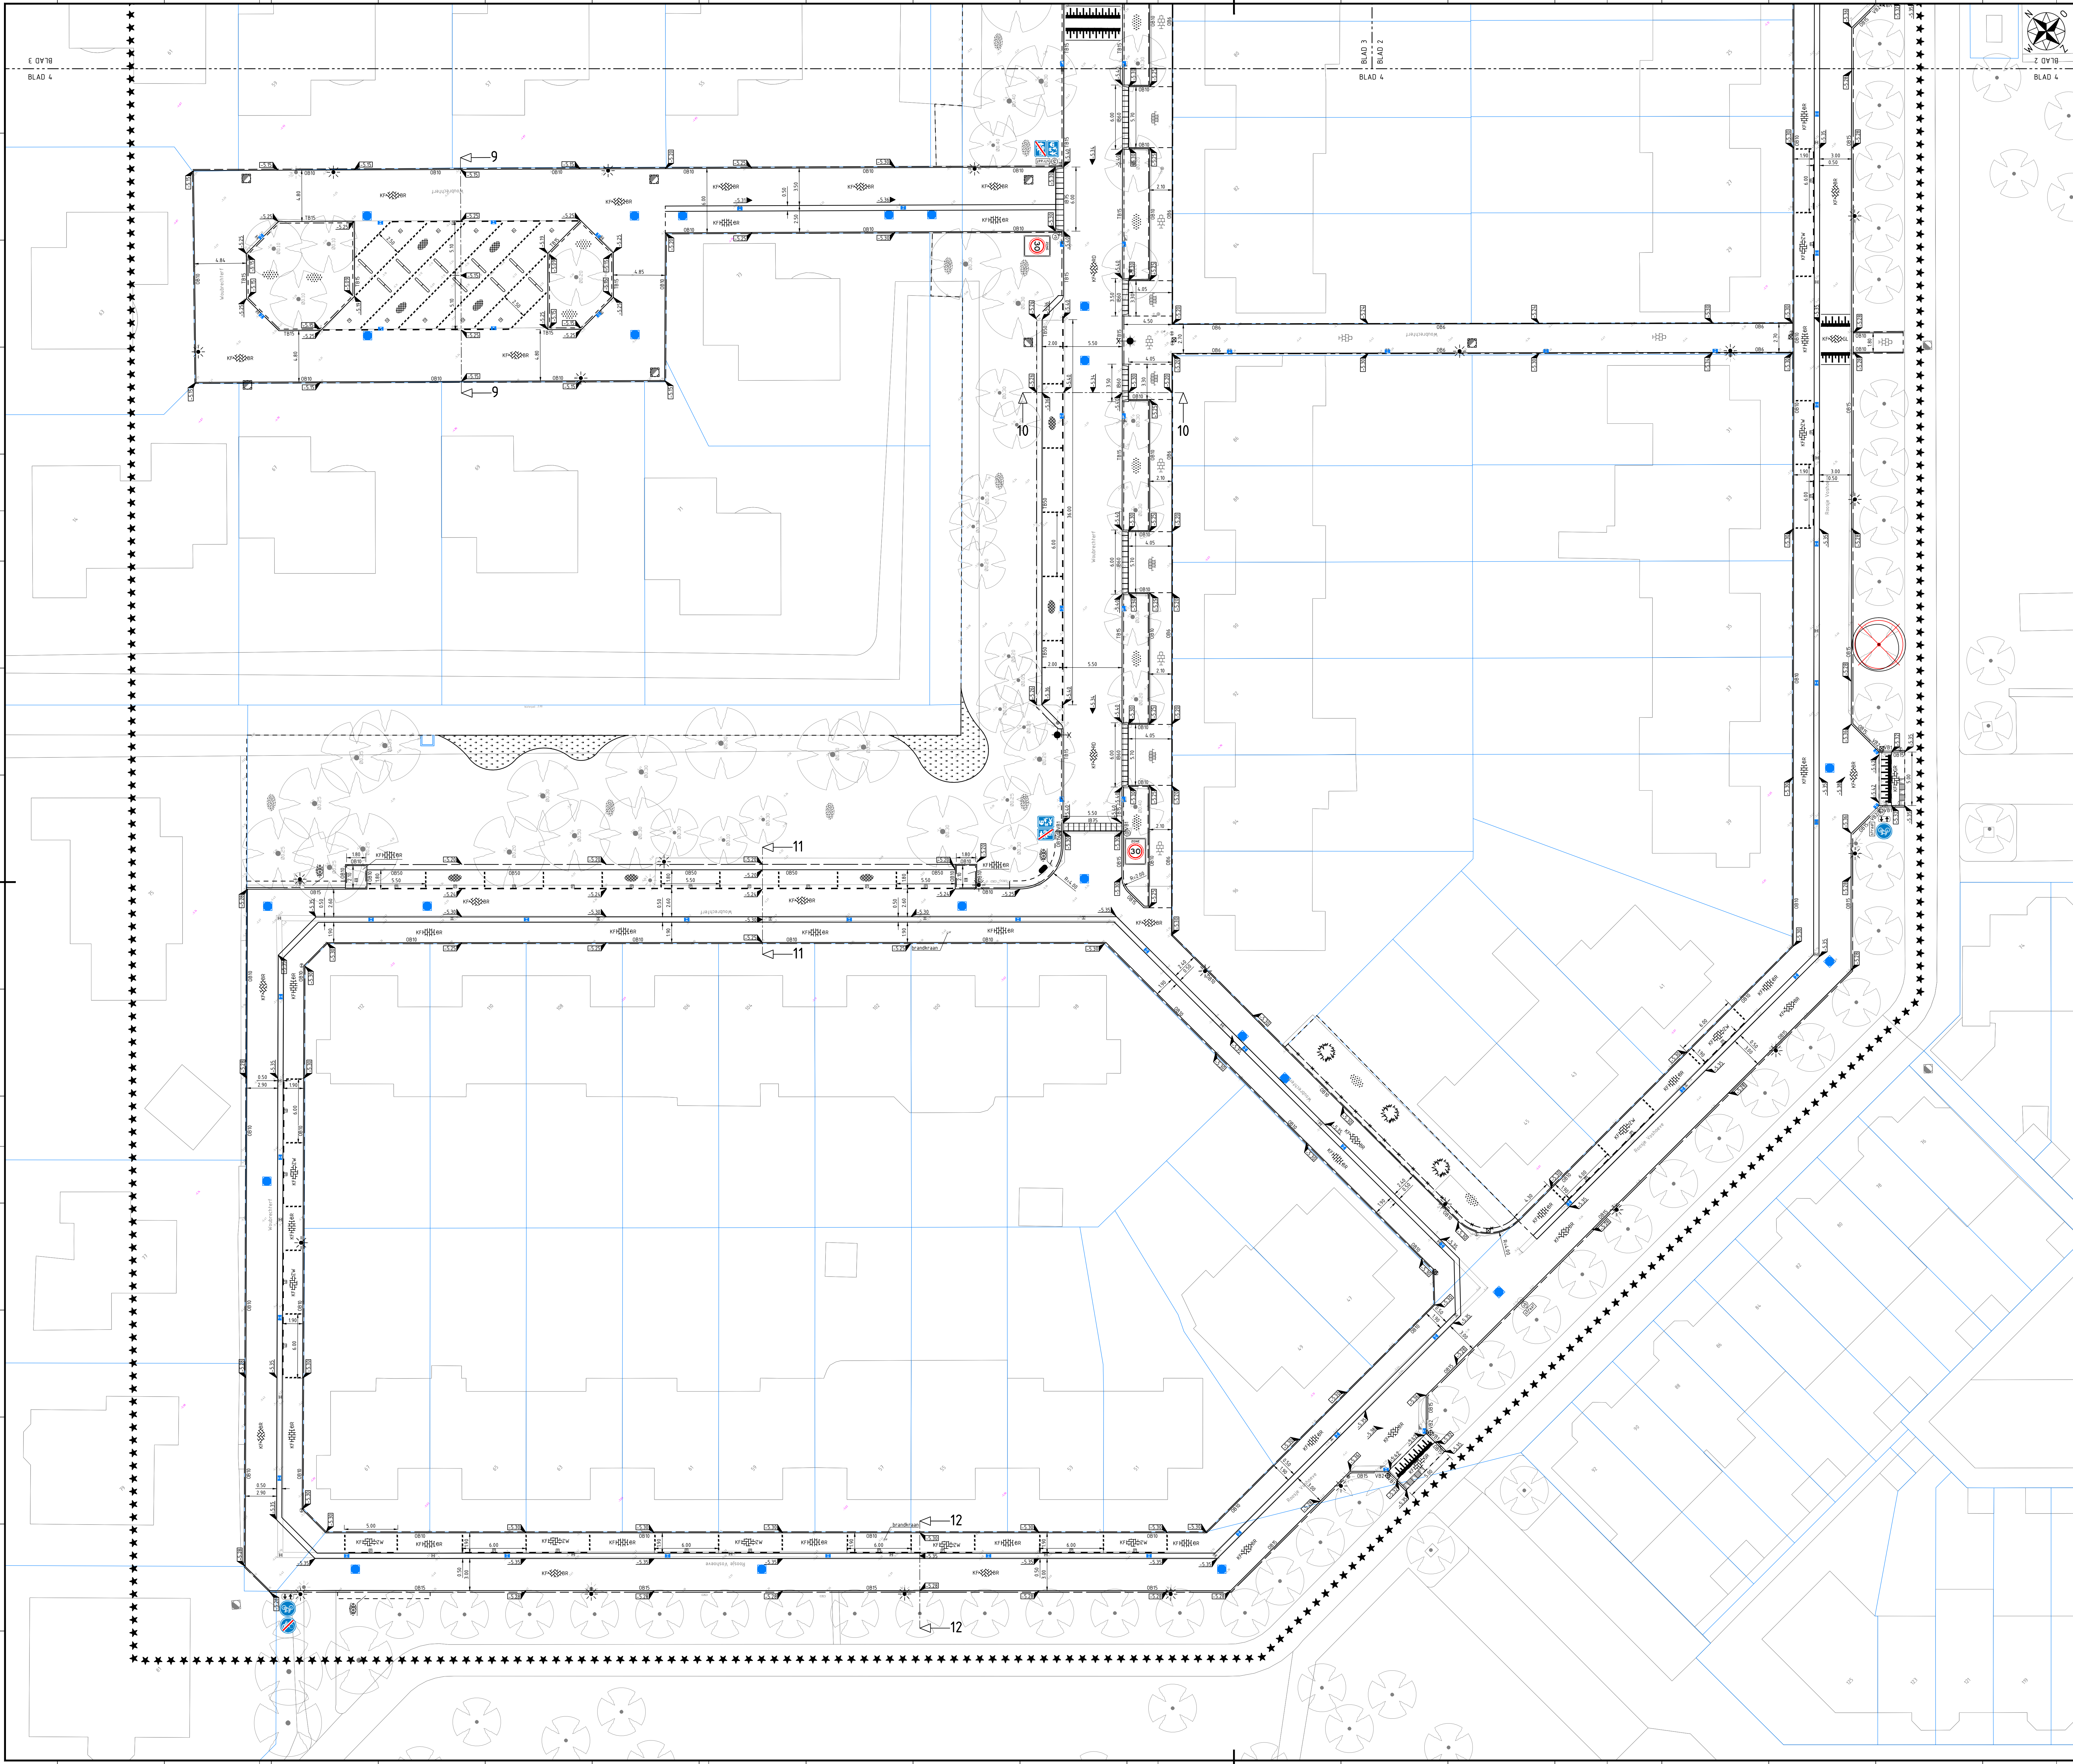

- Legenda**
- ***** werkgrens
 - kadastrale grens
 - bestaande situatie
 - - - - - bladscheiding
 - - - - - materiaalscheiding
 - 5.50 bestaande hoogte
 - ▲▲▲▲▲ nieuwe hoogte
 - ▲▲▲▲▲ nieuwe hoogte bovenkant band
 - 0.00 aanbrengen opsluifband 60x200
 - 0.00 aanbrengen opsluifband 100x200
 - 0.00 aanbrengen opsluifband 150x250
 - 0.00 aanbrengen opsluifband 500x160
 - 0.00 aanbrengen trottoirband 130/150x250
 - 0.00 aanbrengen trottoirband 480/500x160
 - 0.00 aanbrengen inritbanden 130/150 600x160x500
 - 0.00 aanbrengen inritbanden 130/150 750x180x500
 - 0.00 aanbrengen inritperronbanden 130/150x750
 - 0.00 aanbrengen schijngoot, 5 strekken betonstraatstenen keifmaat bruin
 - 0.00 aanbrengen plateauopgang 0.10m hoog betonstraatstenen zwart / wit
 - 0.00 aanbrengen markering 3-3 betonstraatstenen wit
 - 0.00 aanbrengen markering 1-1 betonstraatstenen wit
 - 0.00 aanbrengen betonstraatstenen keifmaat keperverband rood
 - 0.00 aanbrengen betonstraatstenen keifmaat keperverband geel
 - 0.00 aanbrengen betonstraatstenen keifmaat keperverband bruin
 - 0.00 aanbrengen betonstraatstenen keifmaat halfsteensverband bruin
 - 0.00 aanbrengen betonstraatstenen keifmaat elleboogverband zwart
 - 0.00 aanbrengen betonstraatstenen keifmaat elleboogverband grijs
 - 0.00 aanbrengen grasbetontegels 400x600x100 grijs
 - 0.00 aanbrengen grasbetontegels 400x600x100 grijs
 - 0.00 aanbrengen betontegels 300x300x45 halfsteensverband grijs
 - 0.00 aanbrengen betontegels 300x300x80 lintverband grijs
 - 0.00 aanbrengen beplanting
 - 0.00 aanbrengen gras
 - 0.00 aanbrengen solitaire heester
 - 0.00 aanbrengen haag
 - 0.00 aanbrengen natuurvriendelijke oever
 - 0.00 aanbrengen nieuwe boom
 - 0.00 verwijderen boom
 - 0.00 handhaven bestaande boom
 - 0.00 aanbrengen uitrustband 600x250
 - 0.00 aanbrengen verkeersbordpaal
 - 0.00 verplaatsen laadpaal (door derden)
 - 0.00 aanbrengen steekertegel
 - 0.00 aanbrengen parkeertegel
 - 0.00 aanbrengen containeregel
 - 0.00 aanbrengen houten paal
 - 0.00 aanbrengen stootband 900x200x180
 - 0.00 aanbrengen jumboblok
 - 0.00 aanbrengen haaiantandegel inclusief fustentegel 500x500x80 grijs
 - 0.00 aanbrengen rioolput
 - 0.00 aanbrengen straatkolk
 - 0.00 aanbrengen trottoirkolk
 - 0.00 op hoogte brengen putrand met deksel
 - 0.00 aanbrengen hekwerk hondenuitlaatplek (zie detailfoto's)
 - 0.00 aanbrengen houten hekwerk
 - 0.00 aanbrengen lichtmast paaltop
 - 0.00 aanbrengen lichtmast uithouder
 - 0.00 aanbrengen zitbank
 - 0.00 aanbrengen afvalbak
 - 0.00 aanbrengen verloopband 130/150x250 naar opsluifband 150x250
 - 0.00 aanbrengen verloopband 130/150x250 naar maaiveld
 - 0.00 aanbrengen verkeersbord

Houten in meters, tenzij anders vermeld. Materiaalmeten in mm, tenzij anders vermeld.
Pellmeten in meters t.o.v. N.A.P., tenzij anders vermeld. Diameters in mm, tenzij anders vermeld.

versie	datum	omschrijving	getekend	gecontroleerd	vroegedien
c10	10-11-2023	concept bestekstekeningen	MDo	DPO	NAM
d10	12-01-2024	definitieve bestekstekeningen	DPO	NAM	NAM

Opdrachtnemer:	Opdrachtgever:
Megaborn techniek met beleid	WADDINXVEEN
Postbus 56 4180 BR Vaarsenburg Tel: 0181-655090 info@megaborn.com www.megaborn.com	Postbus 400 2740 AK Waddinxveen Tel: 0181-655090 info@waddinxveen.nl www.waddinxveen.nl

Project:	Reconstructie O1to-erf en Woubrechturf	Documenttype: tekening
Onderdeel:	Situatie te maken werk bovengronds (4/4)	Blad: 8 van 13
Fase:	Bestek	Formaat: A0 Schaal: 1:200
Tekeningnummer:	GWx2201-402d d10	Projectnummer: GWx2201 Besteknummer: 15-2023 Status: Definitief