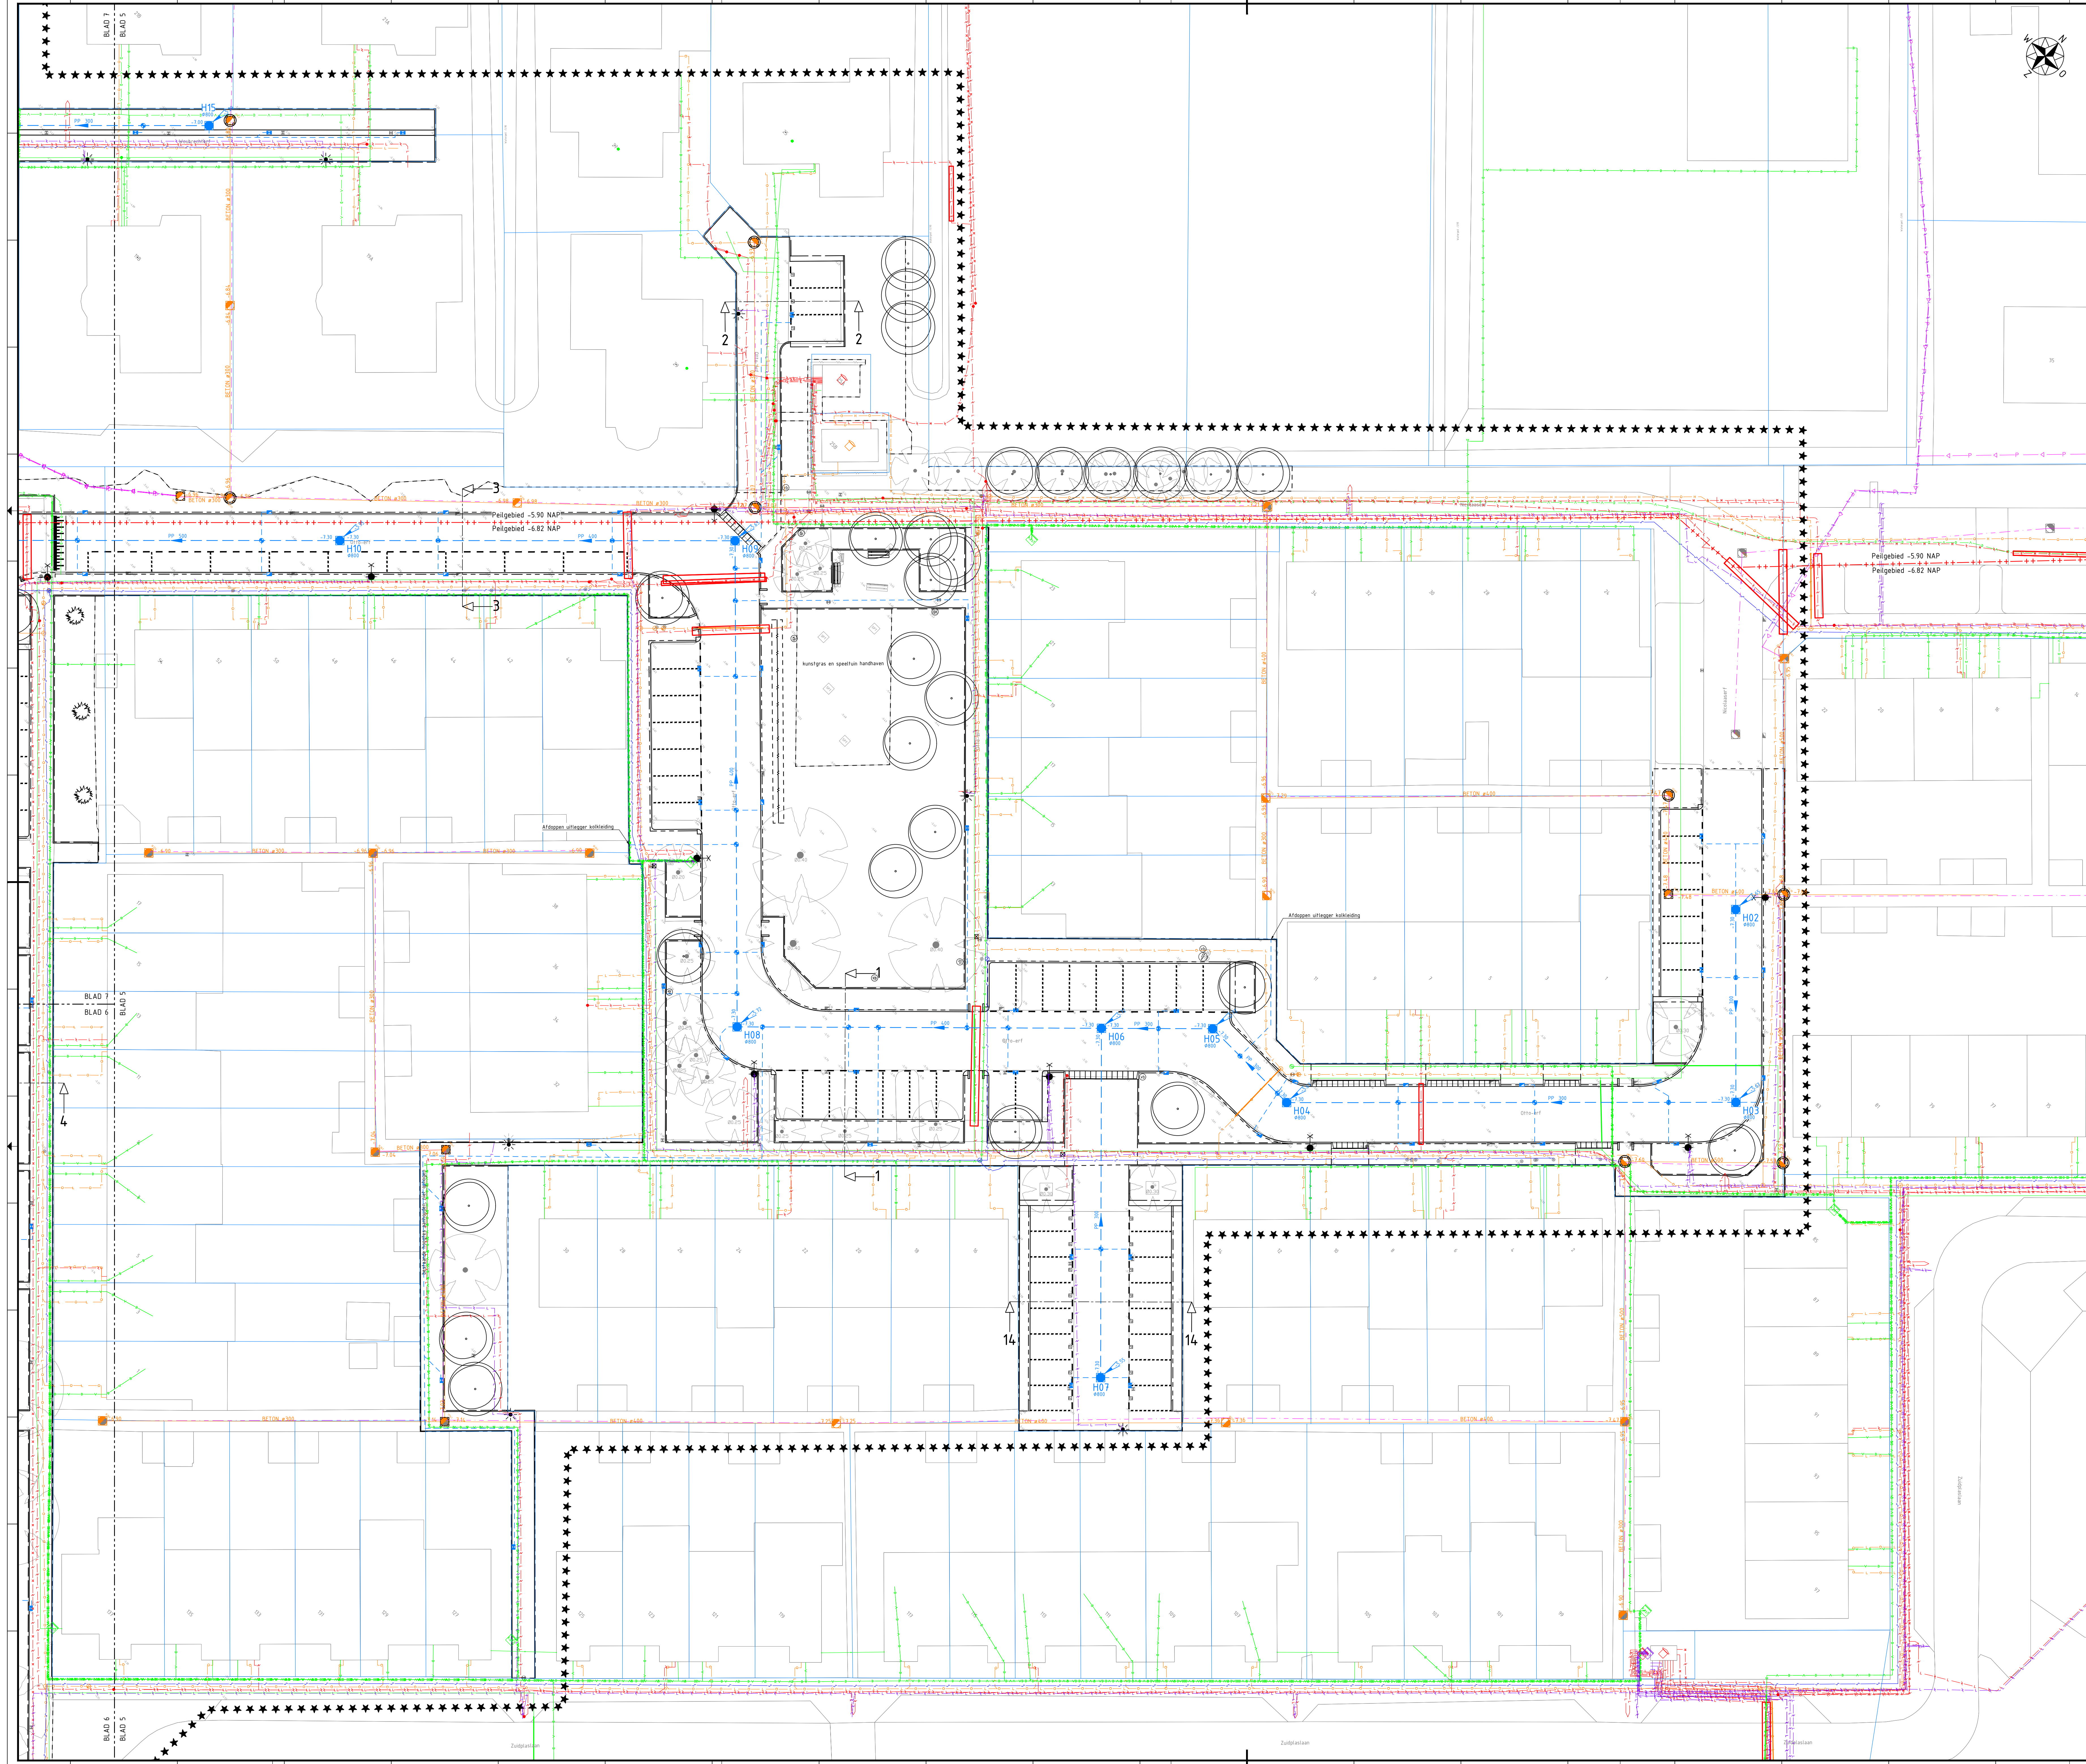


- Legenda K&L**
- gas lage druk
 - gas hoge druk
 - water
 - electra laagspanning - gemeente
 - electra laagspanning
 - electra middenspanning
 - electra hoogspanning
 - riool vrijval
 - drukriool
 - datatransport
 - datatransport glasvezel
 - zone voorzorgsmaatregelen

- Legenda**
- ***** werkgrens
 - kadastrale grens
 - bestaande situatie
 - nieuwe situatie
 - bestaande riolering
 - bestaande rioolput
 - bestaande rioolput ingemeten
 - op hoogte brengen putrand met deksel
 - grens pelgebied
 - hemelwater DT-riool, inclusief materiaal, diameter, stroomrichting en b.o.b.
 - rioolput inclusief putnummer, putdiameter, hoogte en afmetingen
 - uitstroombak
 - straatkolk
 - trottoirkolk
 - inlaat kolkaansluiting
 - kolkleiding Ø125 mm, PVC

Houten in meters, tenzij anders vermeld. Materiaalafmetingen in mm, tenzij anders vermeld.
Pellmaten in meters t.o.v. N.A.P., tenzij anders vermeld. Diameters in mm, tenzij anders vermeld.

Revisie	Datum	Omschrijving	Schakel	Gecontroleerd	Vrijgegeven
c10	10-11-2023	concept bestekstekeningen	MDo	DPO	NAM
d10	12-01-2024	definitieve bestekstekeningen	DPO	NAM	NAM
----	----	----	----	----	----

Opdrachtgever:
Megaborn
techniek met beleid

Opdrachtgever:
Postbus 56
4160 BR Wierdenburg
Tel: 0181-650000
info@megaborn.com
www.megaborn.com

Opdrachtgever:
Postbus 400
2740 AK Waddinxveen
Tel: 0181-650000
info@waddinxveen.nl
www.waddinxveen.nl

Project: Reconstructie O1to-erf en Woubrechtserf
Onderdeel: Situatie te maken riolering (1/4) + K&L
Fase: Bestek
Besteknummer: 15-2023
Status: Definitief

Documenttype: tekening
Blad: 9 van 13
Formaat: A0
Schaal: 1:200
Projectnummer: GW42201
Besteknummer: 15-2023
Status: Definitief