


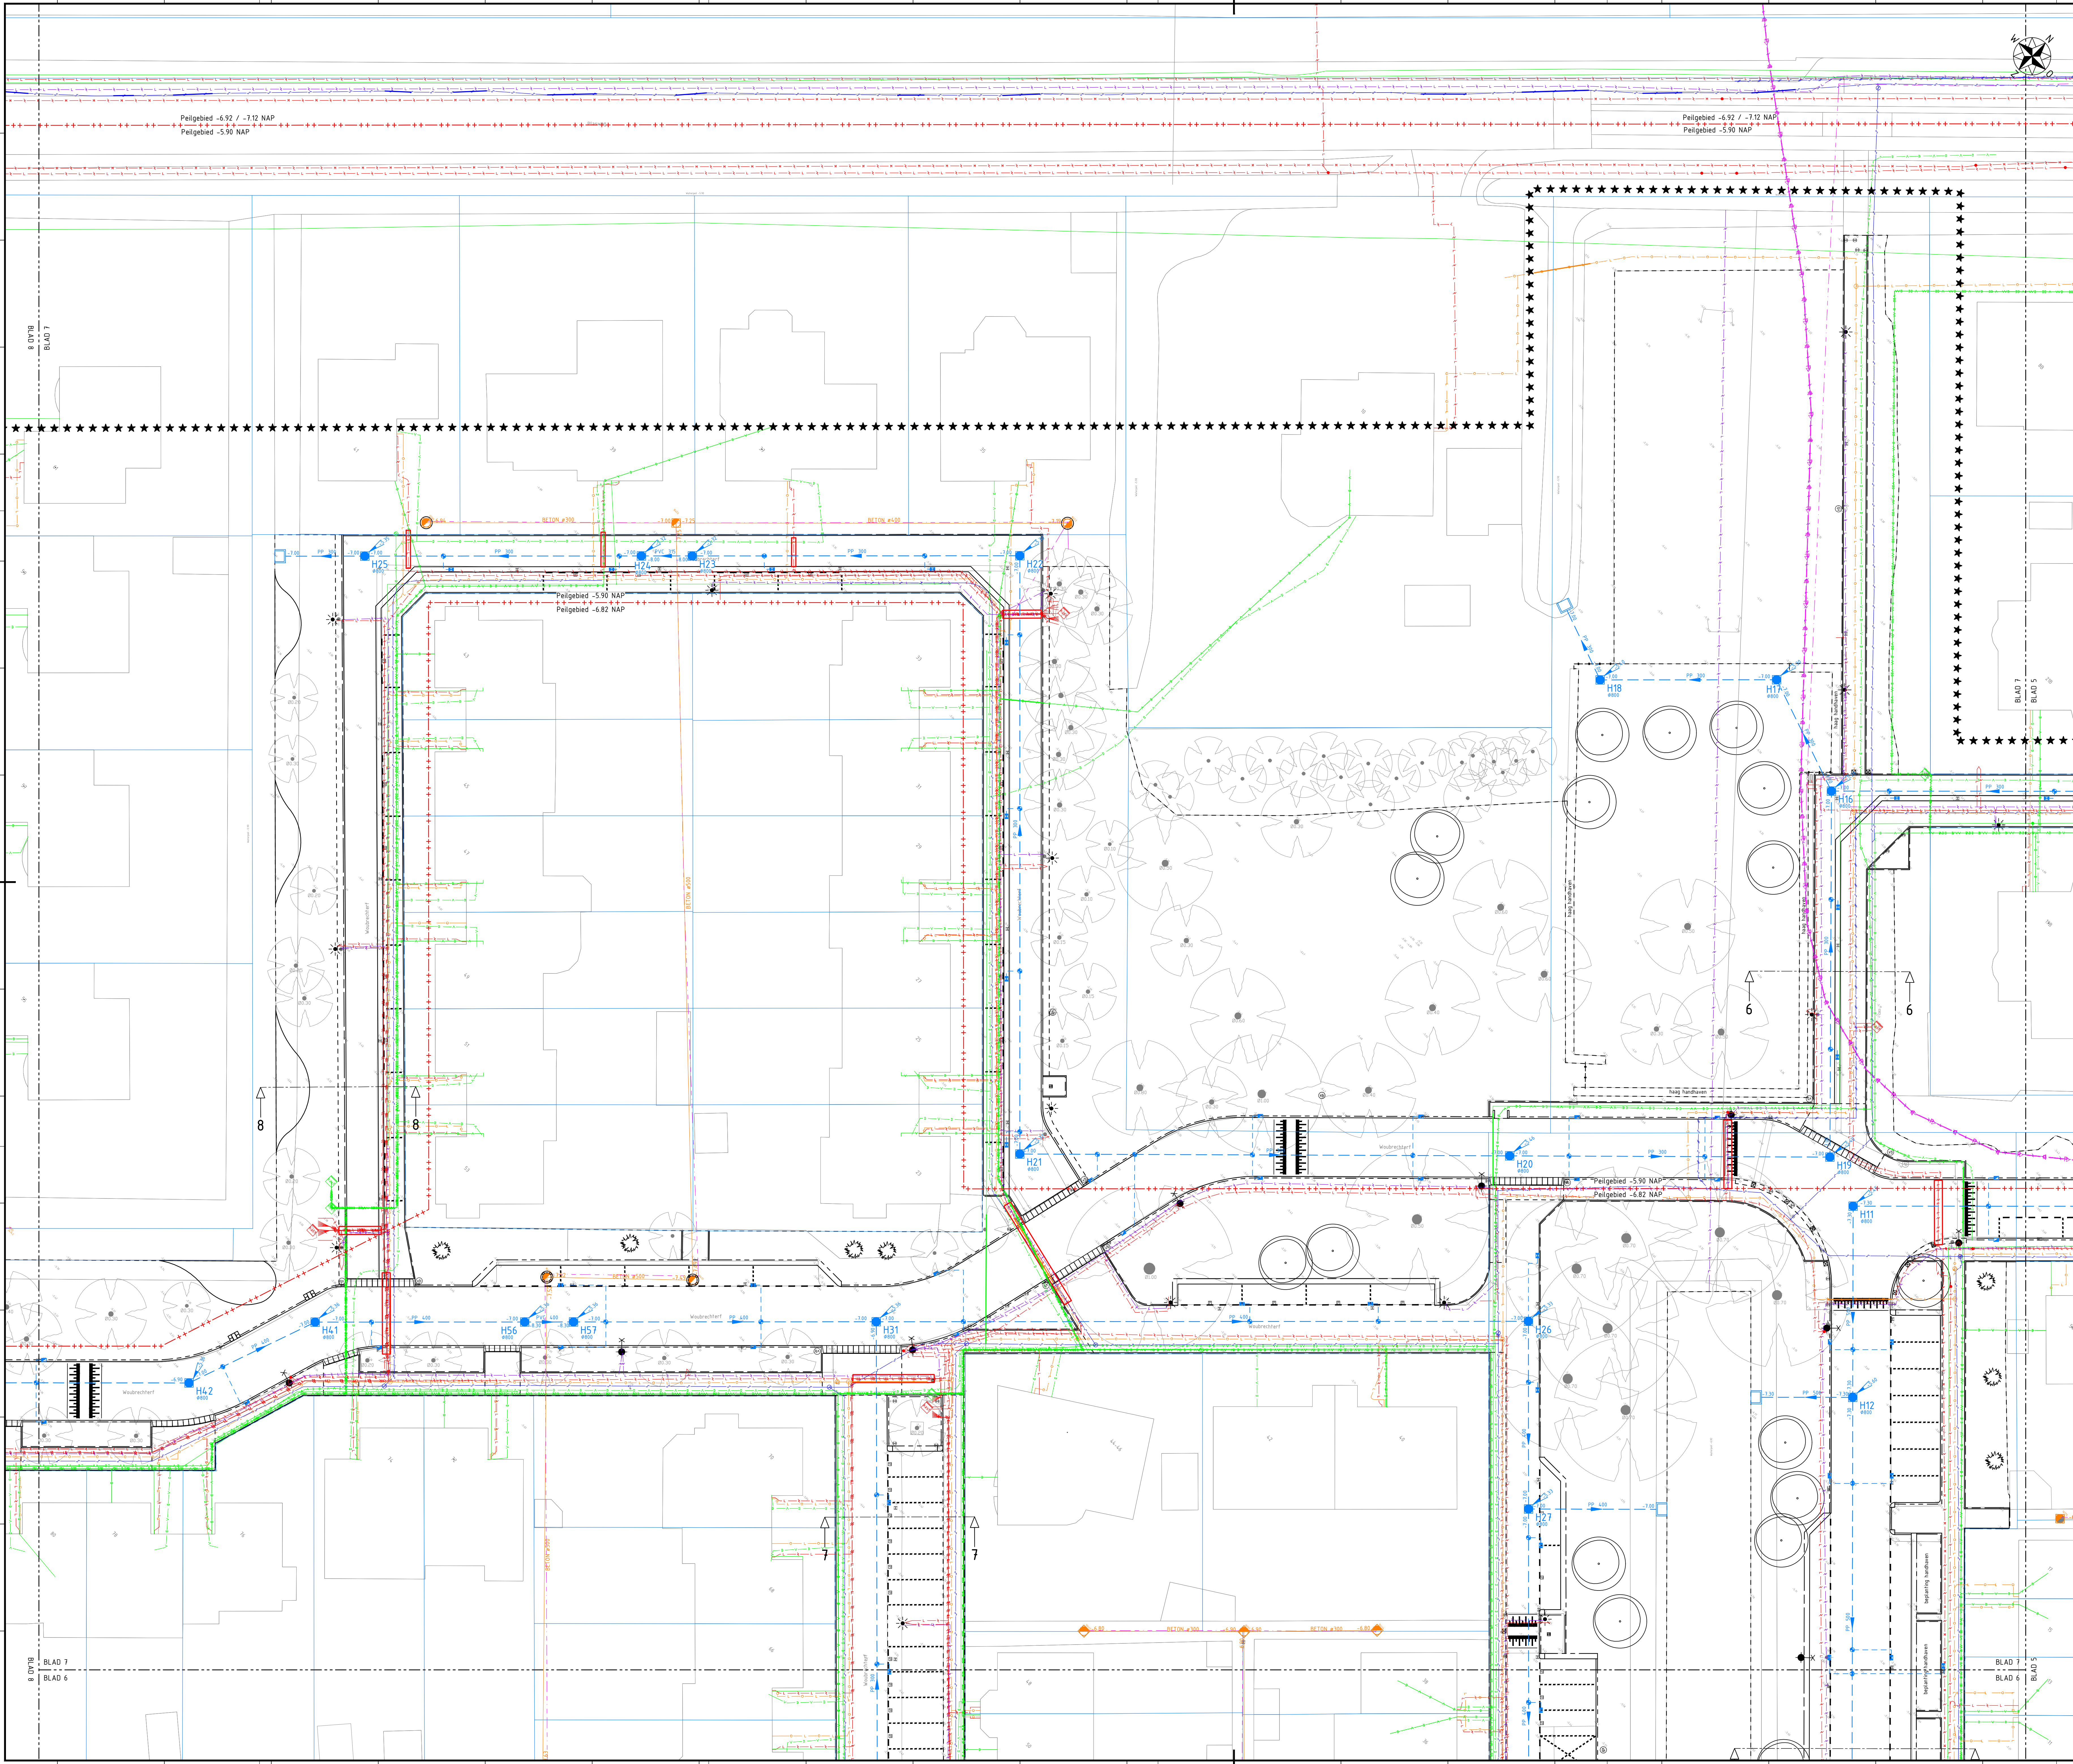

- Legenda K&L
- gas lage druk
 - gas hoge druk
 - water
 - electra laagspanning - gemeente
 - electra laagspanning
 - electra middenspanning
 - electra hoogspanning
 - riool vrijverval
 - drukriool
 - datatransport
 - datatransport glasvezel
 - zone voorzorgsaalregelen

- Legenda
- ***** werkgrans
 - kadastrale grans
 - bestaande situatie
 - nieuwe situatie
 - bestaande riolering
 - bestaande rioolput
 - bestaande rioolput ingemeten
 - op hoogte brengen putrand met dekfel
 - grans pelgebied
 - H07 DT-riool, inclusief materiaal, diameter, stroomrichting en b.o.b.
 - rioolput inclusief putnummer, putdijshoogte en afmetingen
 - uitstroombak
 - straatkolk
 - trottoirkolk
 - inlaat kolkaansluiting
 - kolkleiding Ø125 mm, PVC

Maten in meters, tenzij anders vermeld. Maten in mm, tenzij anders vermeld.

Revisie	Datum	Omschrijving	Schakel	Gecontroleerd	Vrijgegeven
c10	10-11-2023	concept bestekstekeningen	MDo	DPo	NAM
d10	12-01-2024	definitieve bestekstekeningen	DPo	NAM	NAM
----	----	----	----	----	----
----	----	----	----	----	----
----	----	----	----	----	----

Opdrachtnemer:	Opdrachtgever:
Megaborn techniek met beleid Postbus 56 4160 BR Wierdenburg Tel: 0478-654000 info@megaborn.com www.megaborn.com	WADDINXVEEN Postbus 400 2740 AK Waddinxveen Tel: 04-8902 www.waddinxveen.nl

Project:	Reconstructie O1to-erf en Woubrecht
Onderdeel:	Situatie te maken riolering (3/4) + K&L
Fase:	Bestek
Tekeningnummer:	GW2201-403; d10

Documenttype:	Tekening
Blad:	11 van 13
Formaat:	A0
Schaal:	1:200
Projectnummer:	GW2201
Besteknummer:	15-2023
Status:	Definitief