


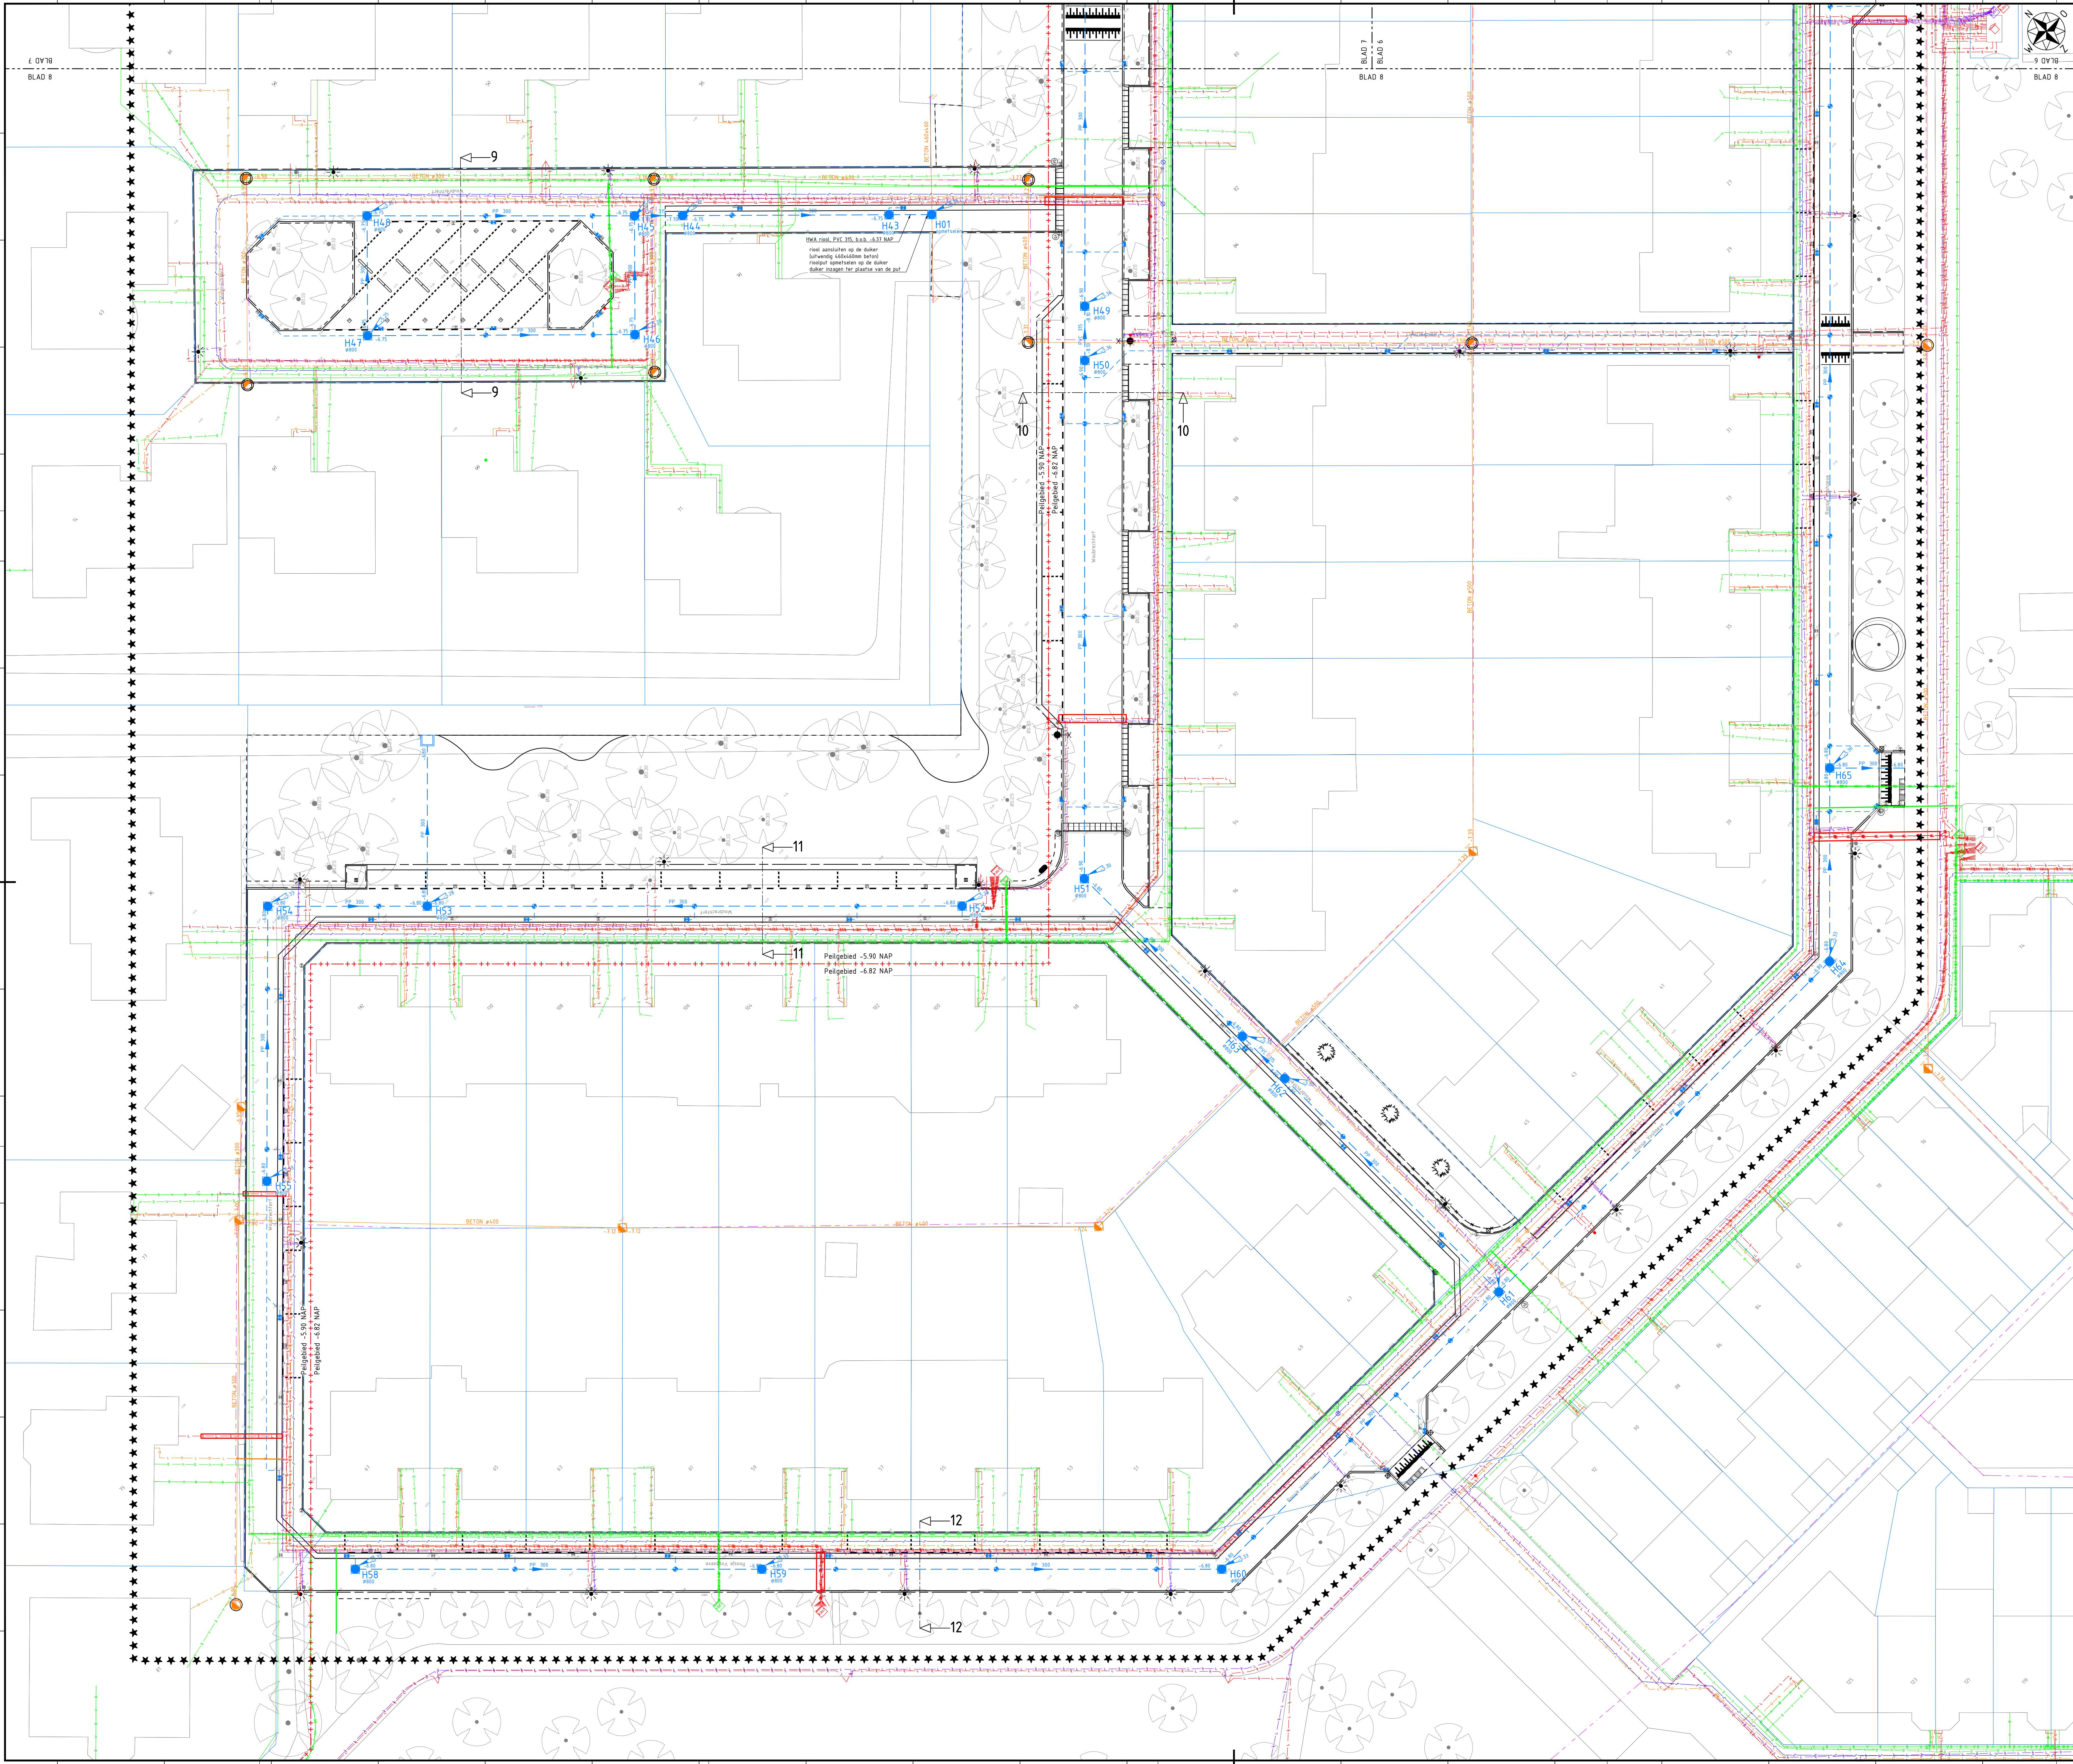

- Legenda K&L**
- gas lage druk
 - gas hoge druk
 - water
 - electra laagspanning - gemeente
 - electra laagspanning
 - electra middenspanning
 - electra hoogspanning
 - riool vrijverval
 - drukriool
 - datatransport
 - datatransport glasvezel
 - zone voor zorgnaalregelen
- Legenda**
- ***** werkgrens
 - kadastrale grens
 - bestaande situatie
 - nieuwe situatie
 - bestaande riolering
 - bestaande rioolput
 - bestaande rioolput ingemeten
 - op hoogte brengen putrand met deksel
 - grens peltgebied
 - hemelwater DT-riool, inclusief materiaal, diameter, stroomrichting en b.o.b.
 - rioolput inclusief putnummer, putdekselhoogte en afmetingen
 - uitstroombak
 - straatkolk
 - trottoirkolk
 - inlaat kolkaansluiting
 - kolkleiding Ø125 mm, PVC

Houten in meters, tenzij anders vermeld. Materiaalafmetingen in mm, tenzij anders vermeld.
Pellmaten in meters t.o.v. N.A.P., tenzij anders vermeld. Diameters in mm, tenzij anders vermeld.

Revisie	Datum	Omschrijving	Schakel	Gecontroleerd	Vrijgegeven
c10	10-11-2023	concept bestekstekeningen	MDo	DPO	NAM
d10	12-01-2024	definitieve bestekstekeningen	DPO	NAM	NAM
----	----	----	----	----	----

Opdrachtgever:
Megaborn
techniek met beleid
Postbus 56
4160 BR Waardenburg
Tel: 0181-650090
info@megaborn.com
www.megaborn.com

Opdrachtgever:
WADDINXVEEN
Postbus 400
2740 AK Waddinxveen
Tel: 0181-6982
www.waddinxveen.nl

Project: Reconstructie O1to-erf en Woubrechtf

Onderdeel: Situatie te maken riolering (4/4) + K&L

Fase: Bestek

Tekeningnummer: GW2201-403d d10

Documenttype	Tekening
Blad	T2 van 13
Formaat	A0
Schaal	1:200
Status	Definitief

G:\2201-403 d10 2024-01-25 Situatie te maken riolering.dwg