



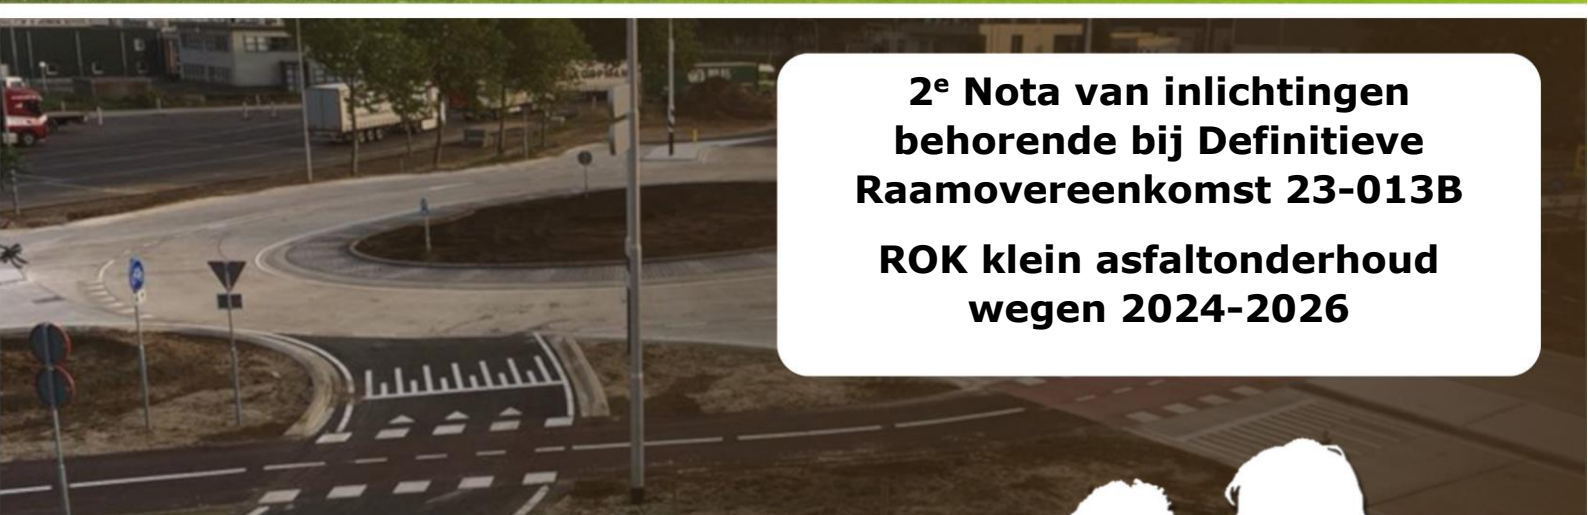

**2^e Nota van inlichtingen
behorende bij Definitieve
Raamovereenkomst 23-013B**

**ROK klein asfaltonderhoud
wegen 2024-2026**

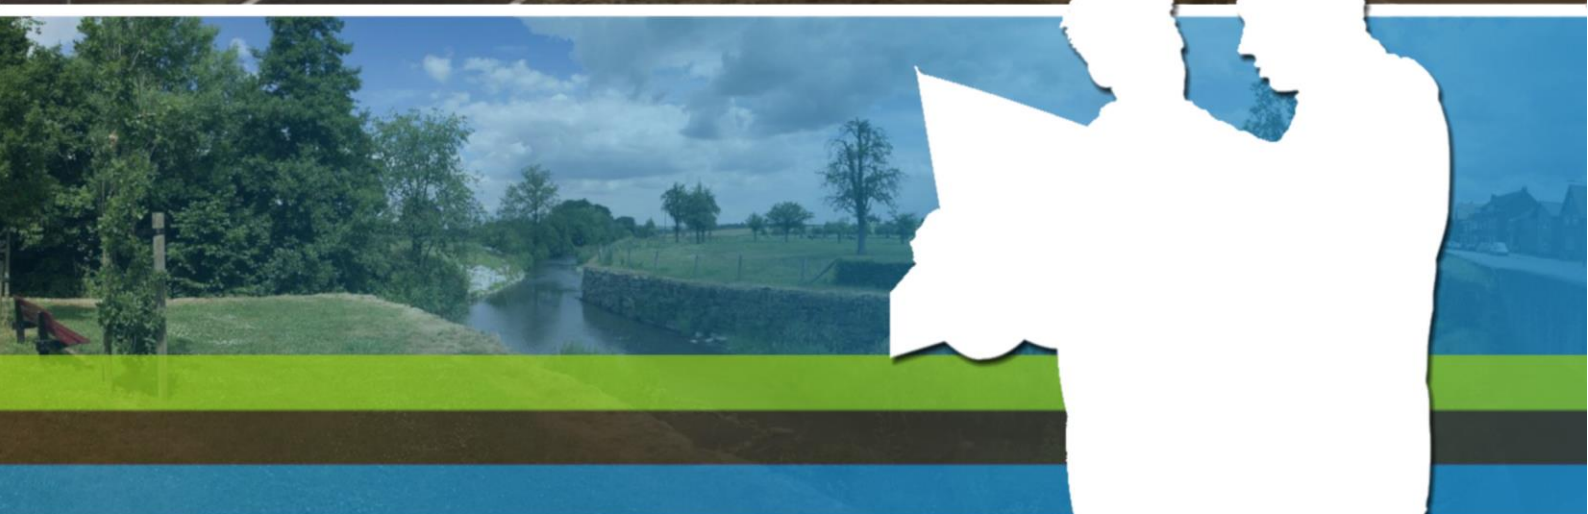

BROUWERS

adviesbureau
www.brouwers.com



Opdrachtgever : Gemeente Sittard-Geleen
Postbus 18
6130 AA Sittard

Uitgevoerd door :



BROUWERS

adviesbureau

Adviesbureau Brouwers bv
Minderbroederssingel 15d
6041 KG Roermond

Projectnummer : SIT-020-01
Documentnummer : 23-013B
Projectleider : J. Schreurs
Opgesteld door : W. Kluskens
Status : Definitief
Versie : 1
Datum : 9 januari 2024

Paraaf: 

NOTA VAN INLICHTINGEN INSCHRIJVINGSFASE BEHOREND BIJ:

Raamovereenkomst met kenmerk: 23-013B

1. ALGEMEEN

01 OPDRACHTGEVER

02 DIRECTIE

03 LOCATIE

04 ALGEMENE BESCHRIJVING

05 TIJDSBEPALING

06 ONDERHOUDSTERMIJN

07 KWALITEITSBORGING

2. BESCHRIJVING

2.1. ALGEMENE GEGEVENS

01 TEKENINGEN

02 PEILEN EN HOOFDAFMETINGEN

03 KWALITEITSBORGING

04 BIJLAGEN

2.2. NADERE BESCHRIJVING

BESTEKS- POST- NUMMER	CATALOGUSNUMMER						OMSCHRIJVING	EEN- HEID	HOEVEELHEID RESULTAATS- VERPLICHTING	HOEVEELHEID TER INLICHTING
	HOOFD- CODE	1	2	3	4	5				
561110	814102						Aanbrengen dubbele oppervlakbehandeling.	m2	10.000,00	F
561111	810102	9					Schoonmaken verhardingsoppervlak. Totale breedte groter dan of gelijk aan 2,51 m Ondergrond: asfaltverharding / oppervlaktebehandeling Het verhardingsoppervlak incl. wegkanten, vegen, zuigen en schoonspuiten door middel van een hogedruk wegdekreiniger. Direct voor het aanbrengen van een nieuwe verhardingslaag 1 Vrijgekomen materialen vervoeren naar een inrichting.	m2		10.000,00 I
561112	814102	9	1		1		Aanbrengen dubbele oppervlakbehandeling. Bijzonderheid: spuitadvies door aannemer aan te geven. Totale breedte groter dan of gelijk aan 1,21 m Hoeveelheid bindmiddel eerste laag: gemiddeld 1,7 kg/m2 Hoeveelheid afdek materiaal eerste laag: gemiddeld 13 kg/m2 Hoeveelheid bindmiddel tweede laag: gemiddeld 1,2 kg/m2 Hoeveelheid afdek materiaal tweede laag: gemiddeld 8 kg/m2 Losliggend afdek materiaal van het behandelde wegoppervlak en de aansluitende weggedeelten na 2 weken verwijderen en vervoeren naar een inrichting.	m2		10.000,00 I