

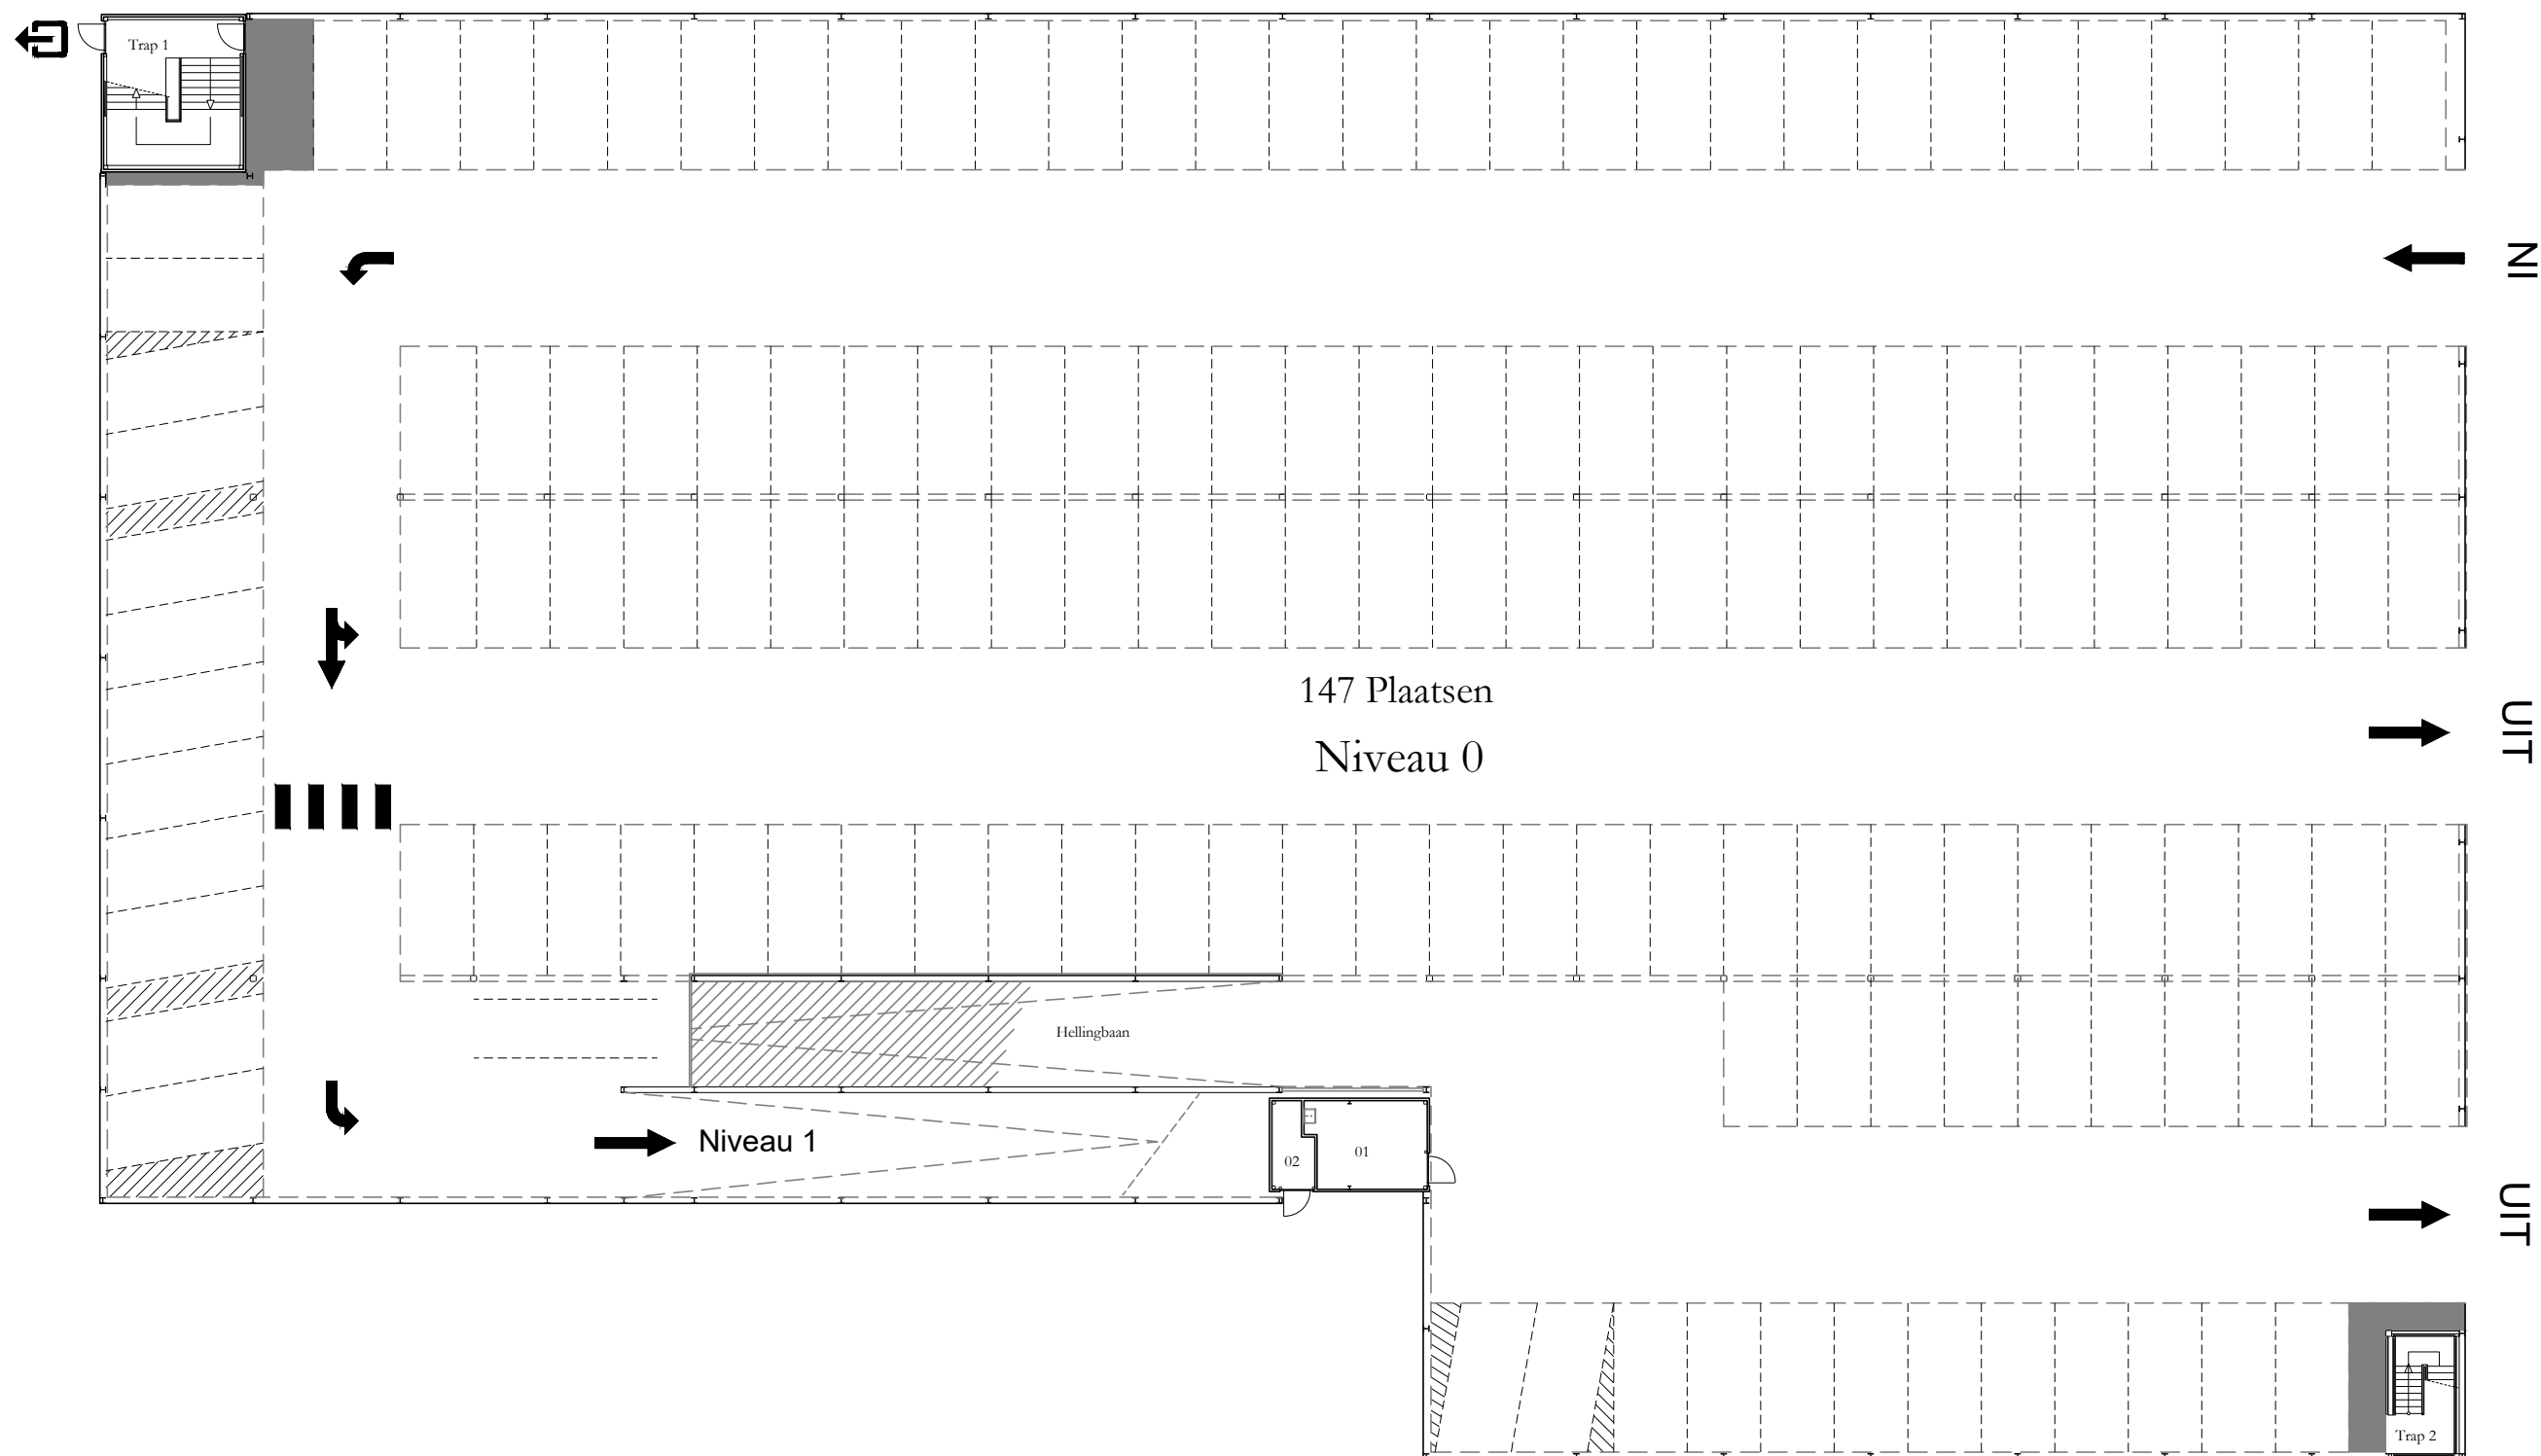


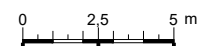


0 2,5 5 m




	Begane Grond	Schaal: 1:250 A3
	Parkeergarage R9	10-01-2020
Rachelsmolen 1 Eindhoven		R9_00

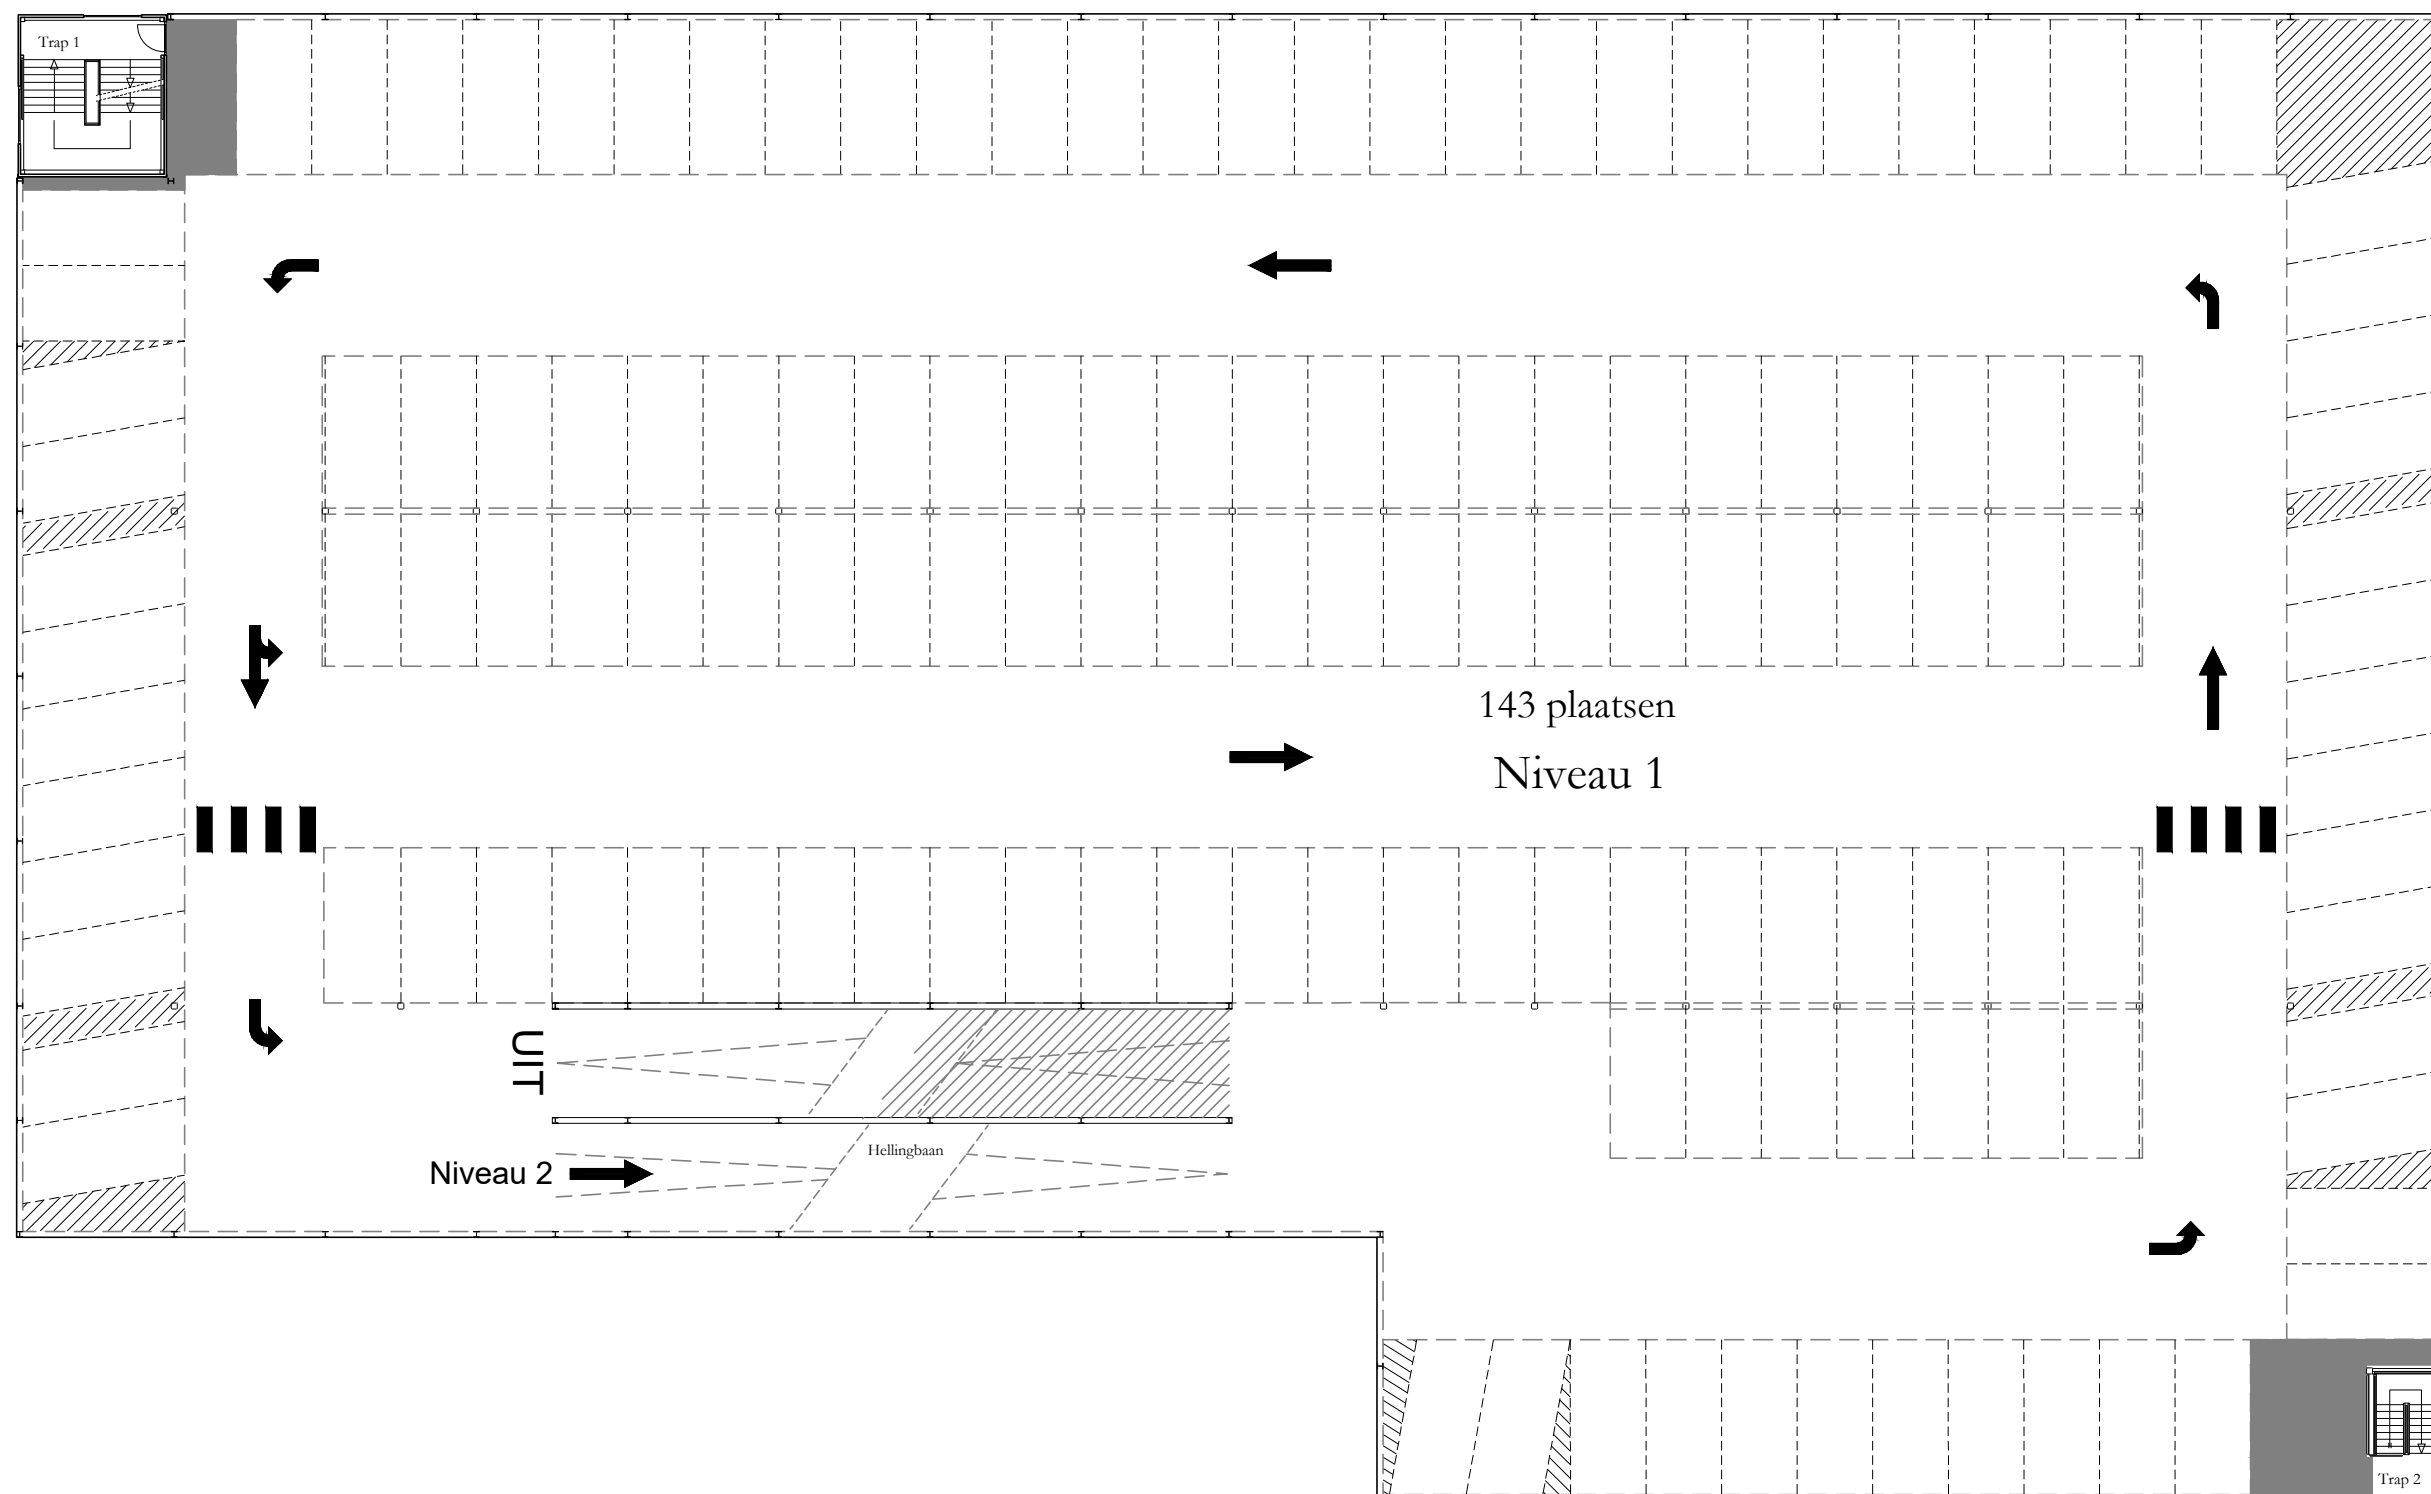

	1e Etage	Schaal: 1:250 A3
	Parkeergarage R9	10-01-2020
Rachelsmolen 1 Eindhoven		R9_01

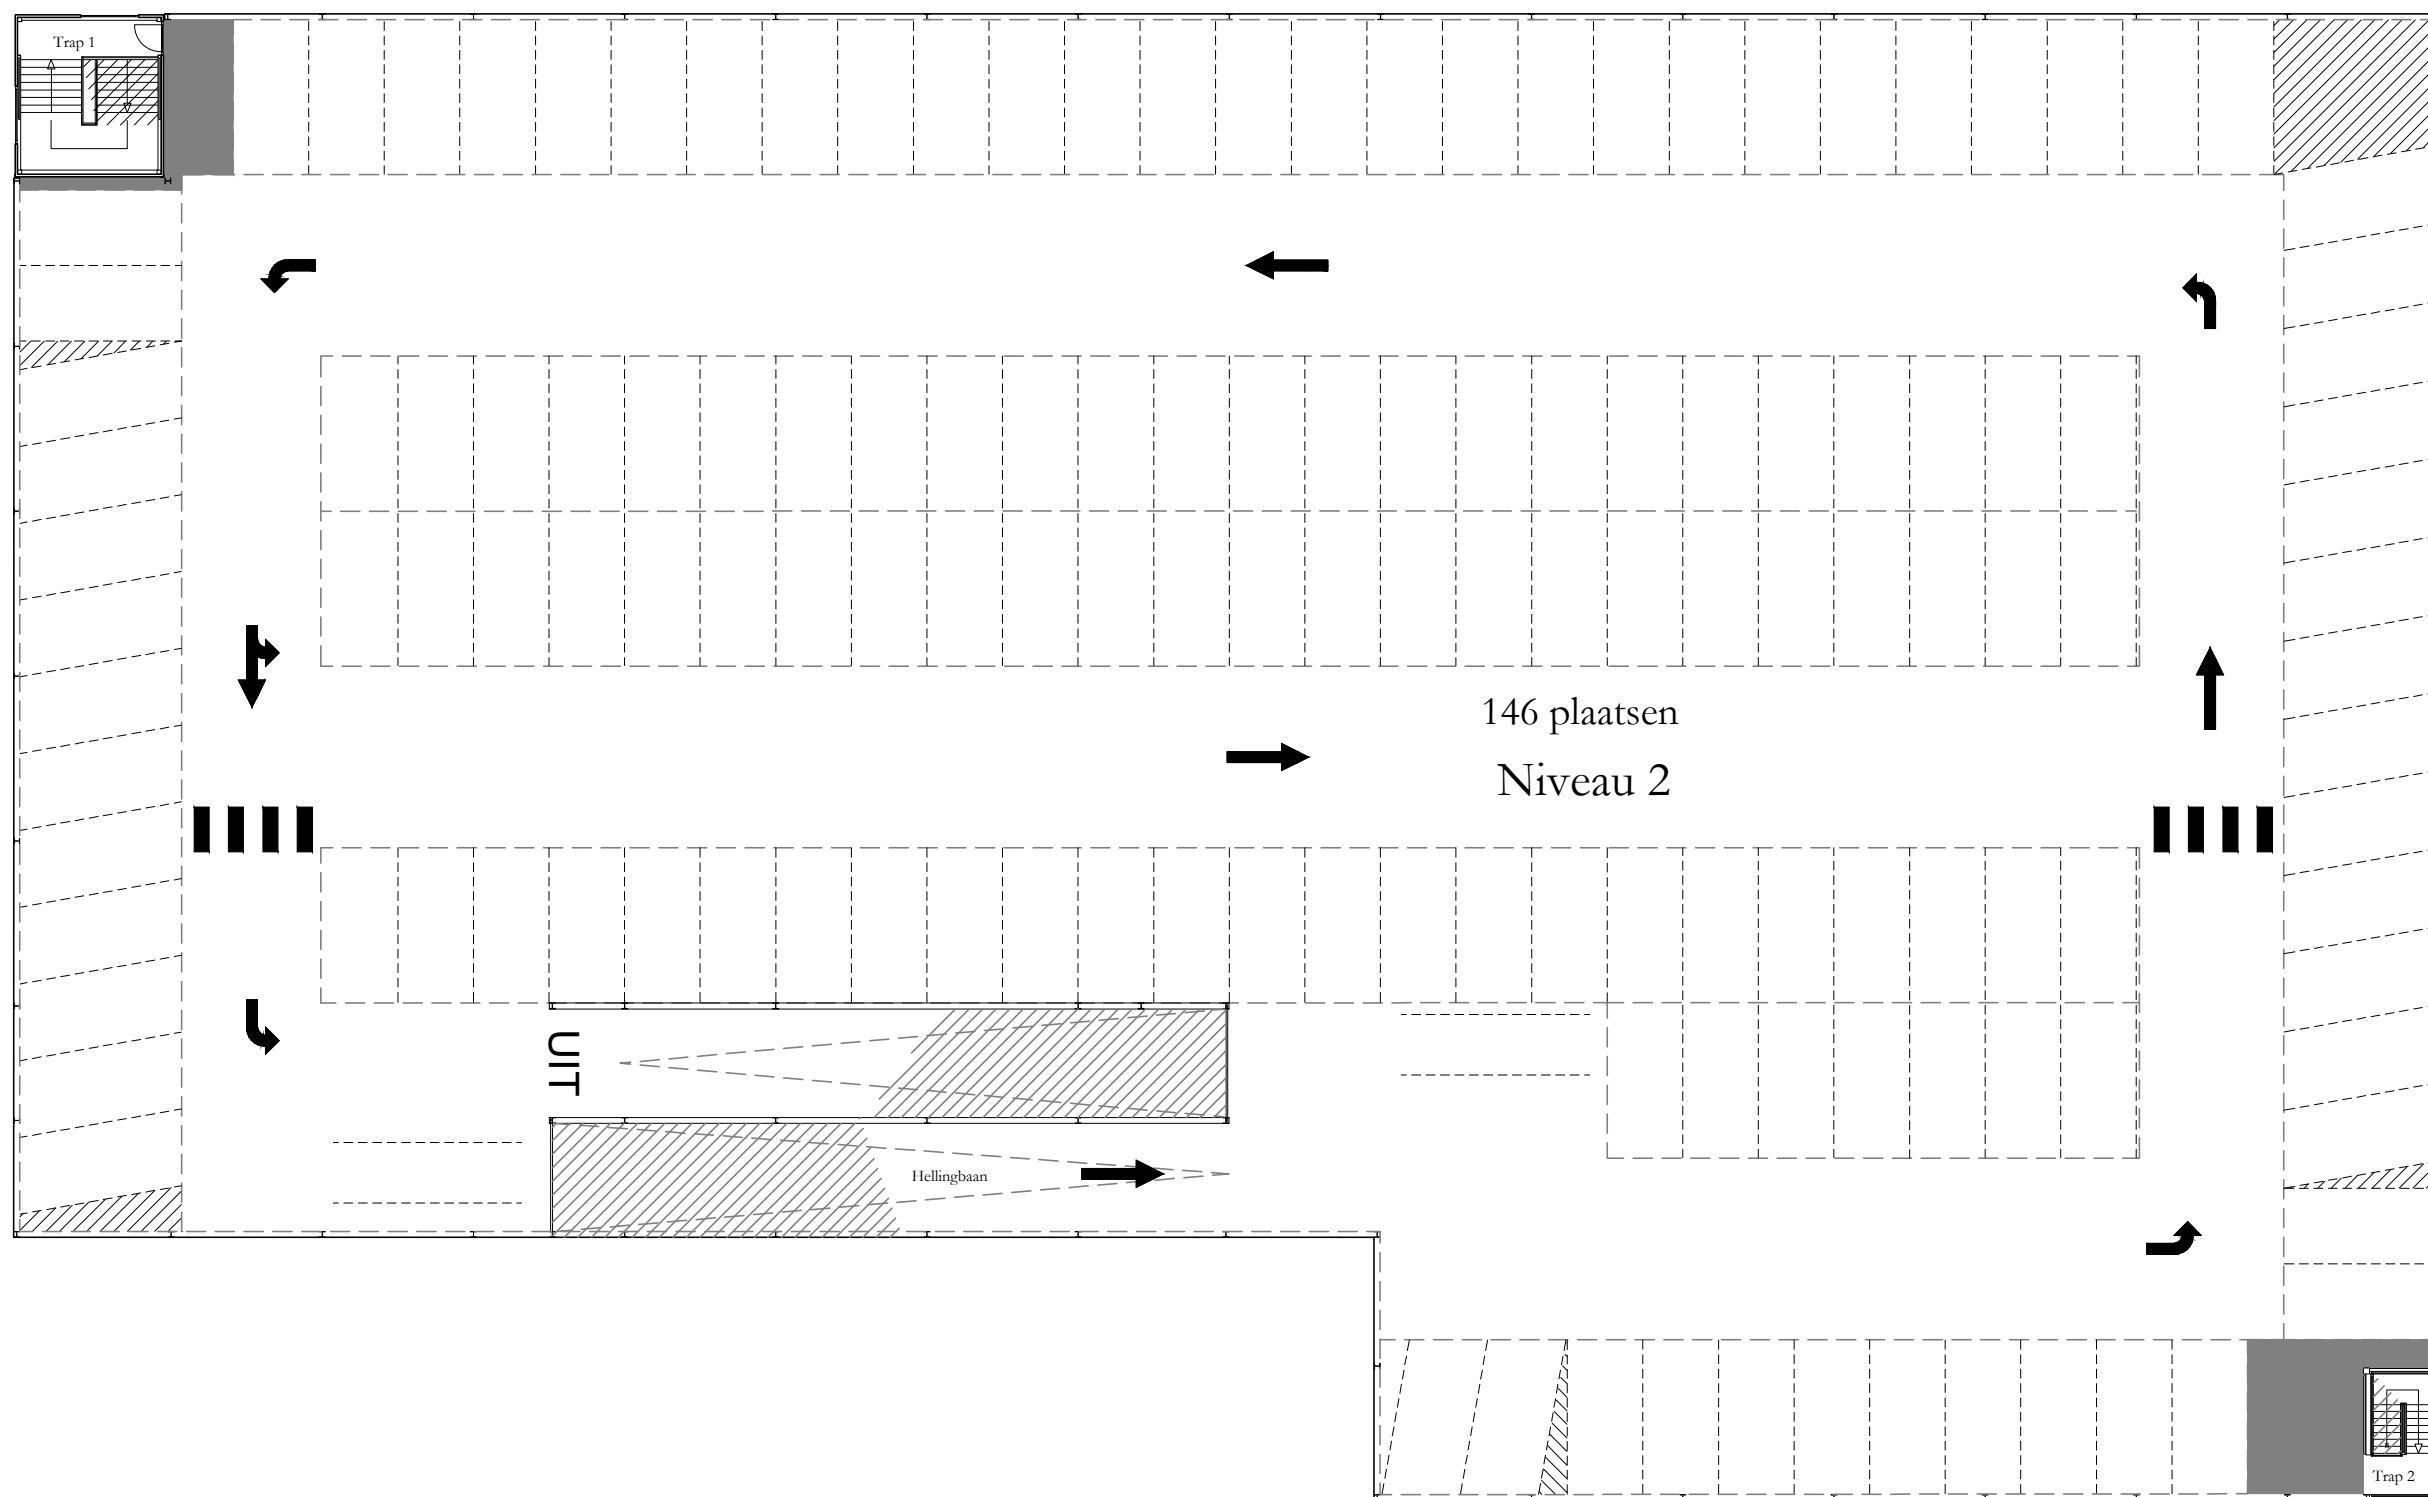

	2e Etage	Schaal: 1:250 A3
	Parkeergarage R9	10-01-2020
Rachelsmolen 1 Eindhoven		R9_02

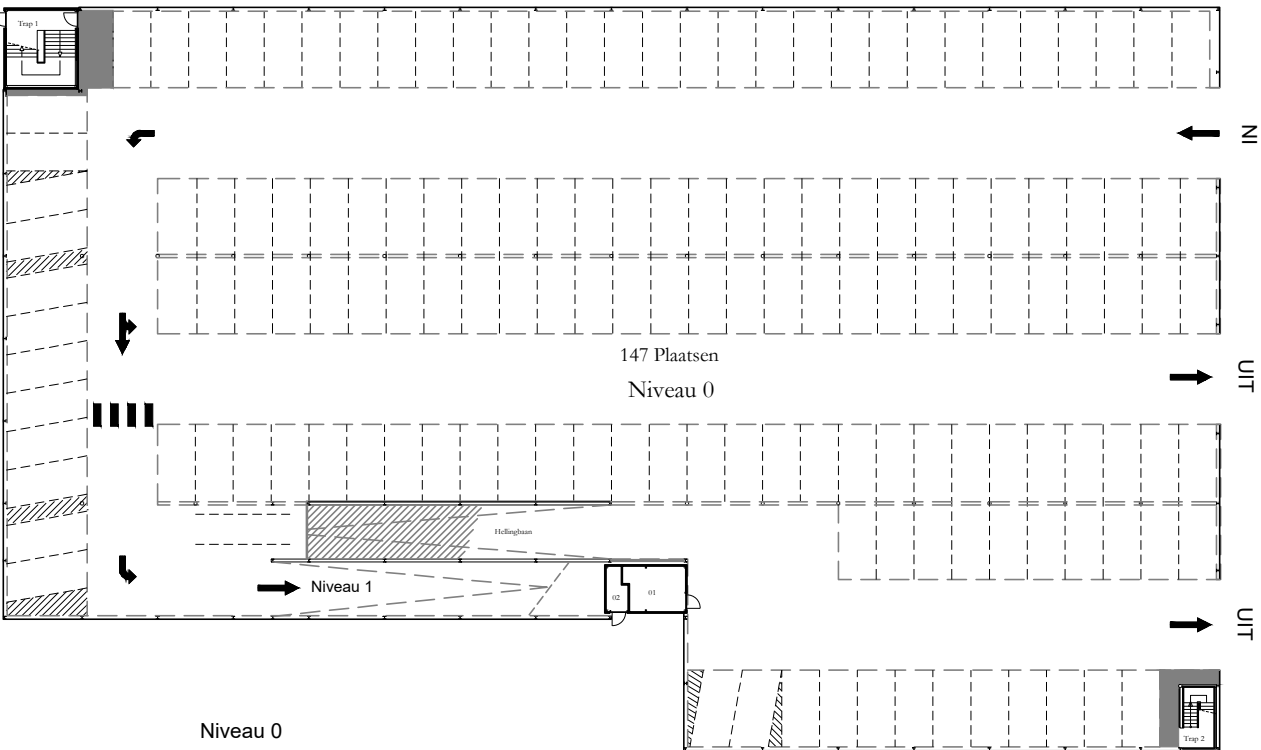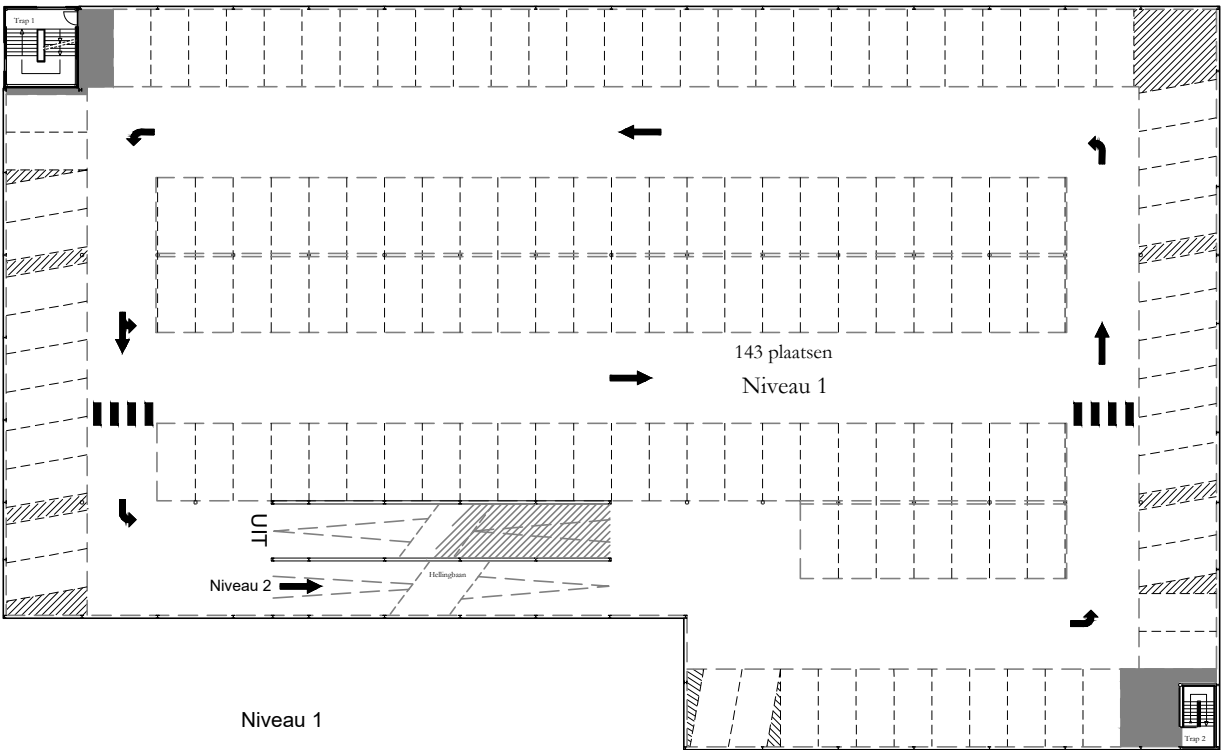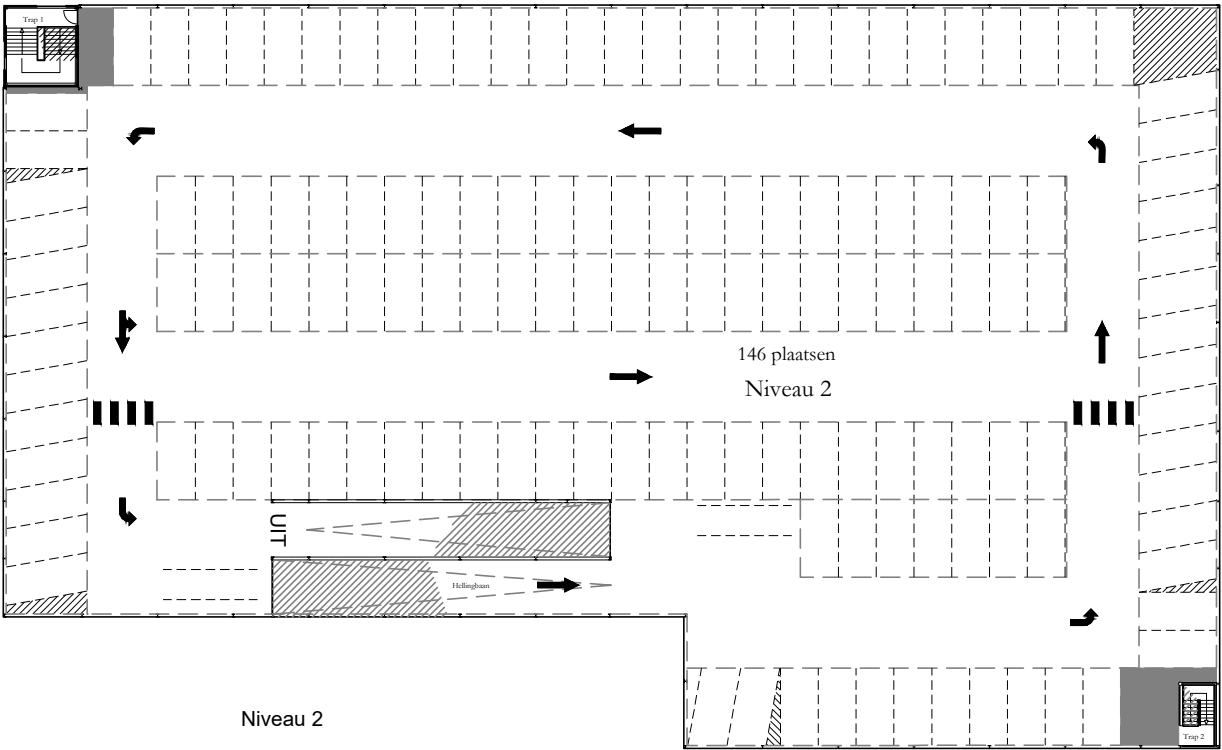

0 5 10m