

[illegible]

Inhoudsopgave

Pagina	Paginabeschrijving	Datum	Pagina	Paginabeschrijving	Datum
/1	Titelblad / voorblad	16.01.2024	/411	OS1 -MX34m digitale ingangen DI9-12	16.01.2024
/2	Versiebeheer	16.01.2024	/412	OS1 -MX34m universele ingangen UI1-8	16.01.2024
/3	Inhoudsopgave	16.01.2024	/413	OS1 -MX34m analoge uitgangen AO1-6	16.01.2024
/4	Materiaallijst	16.01.2024	/414	OS1 -MX34m digitale uitgangen DO1-8	16.01.2024
/5	Overzicht i/o OS1	16.01.2024	/415	OS1 -UI8s universeel ingangsmodule	16.01.2024
/6	Overzicht i/o OS2	16.01.2024	/420	OS2 -C-MX34 controller	16.01.2024
/10	Principeschema lbh 2 plattegrond deel 1	16.01.2024	/421	OS2 -C-MX34 digitale ingangen DI1-8	16.01.2024
/11	Principeschema algemeen	16.01.2024	/422	OS2 -C-MX34 digitale ingangen DI9-12	16.01.2024
/100	Hoofdstroom voeding regelkast	16.01.2024	/423	OS2 -C-MX34 universele ingangen UI1-8	16.01.2024
/101	Hoofdstroom lbh 2	16.01.2024	/424	OS2 -C-MX34 analoge uitgangen AO1-6	16.01.2024
/102	Hoofdstroom lbh 2	16.01.2024	/425	OS2 -C-MX34 digitale uitgangen DO1-8	16.01.2024
/103	Hoofdstroom diverse afzuigventilatoren	16.01.2024	/599	Stuurstroom reserve klemmen	16.01.2024
/104	Hoofdstroom naregelingen	16.01.2024	/600	Regelkast aanzicht / inzicht	16.01.2024
/190	Hoofdstroom stuurstroomverdeling 230VAC	16.01.2024	/601	Wartelplaat	16.01.2024
/195	Hoofdstroom stuurstroomverdeling 24VAC/DC	16.01.2024	/602	VOEDING REGELKAST	16.01.2024
/199	Kastverlichting, wcd en kastventilatie	16.01.2024	/603	Klemmenstrook X1 Hoofdstroom 230/400V	16.01.2024
/200	Stuurstroom luchtkleppen lbh 2	16.01.2024	/604	Klemmenstrook X3 Stuurstroom <50VAC/DC	16.01.2024
/201	Stuurstroom warmtewiel lbh 2	16.01.2024	/604.a	Klemmenstrook X3 Stuurstroom <50VAC/DC	16.01.2024
/202	Stuurstroom circulatiepomp verwarmr lbh 2	16.01.2024	/604.b	Klemmenstrook X3 Stuurstroom <50VAC/DC	16.01.2024
/203	Stuurstroom toevoerventilatoren lbh 2	16.01.2024	/605	Klemmenstrook X4 Meetleidingen	16.01.2024
/204	Stuurstroom afzuigventilatoren lbh 2	16.01.2024	/605.a	Klemmenstrook X4 Meetleidingen	16.01.2024
/205	Stuurstroom afzuigventilator containerruimte en expeditie	16.01.2024	/606	Klemmenstrook X5 Vreemde spanning	16.01.2024
/397	Stuurstroom automatenmelding	16.01.2024	/607	Klemmenstrook X6 Data	16.01.2024
/398	Stuurstroom brandmelding en interventie niet automatisch en reset storing	16.01.2024			
/399	Stuurstroom storingsmelding	16.01.2024			
/400	OS1 -C-MX34m controller	16.01.2024			
/401	OS1 -MX34m mix in/uitgangsmodule	16.01.2024			
/405	OS1 -C-MX34m digitale ingangen DI1-8	16.01.2024			
/406	OS1 -C-MX34m digitale ingangen DI9-12	16.01.2024			
/407	OS1 -C-MX34m universele ingangen UI1-8	16.01.2024			
/408	OS1 -C-MX34m analoge uitgangen AO1-6	16.01.2024			
/409	OS1 -C-MX34m digitale uitgangen DO1-8	16.01.2024			
/410	OS1 -MX34m digitale ingangen DI1-8	16.01.2024			

Tekeningnummer: 220118

Ordernummer: 220118

Tekeningnummer: 220118
Ordernummer: 220118

0		1		2		3		4		5		6		7		8		9																																	
CODE										MATERIALEN		FABRIKAAT		ONDERDEELCODE VELDAPPARATUUR																																					
6 K 2 PADNUMMER BENAMING BLADNUMMER M V 7-5 7-5 8-6 9-4 WISSELCONTACT OP BL.7 PADNR.5 MAAKCONTACT OP BL.8 PADNR.6 VERBREEKCONTACT OP BL.9 PADNR.4						DI - DIGITALE INGANG AI - ANALOG E INGANG DO - DIGITALE UITGANG AO - ANALOG E UITGANG				SCHAKELKAST		RITTAL		AV		AFZUIGVENTILATOR																																			
AANSLUITKLEM -X0 = Klemmenstrook X0 Hoofdstroom 400V -X1 = Klemmenstrook X1 Hoofdstroom 230/400V -X2 = Klemmenstrook X2 Stuurstroom 230V -X3 = Klemmenstrook X3 Stuurstroom <50VAC/DC -X4 = Klemmenstrook X4 Meetleidingen -X5 = Klemmenstrook X5 Vreemde spanning -X6 = Klemmenstrook X6 Data PE AANSLUITTING OP AARDRAIL AANSLUITKLEMMEN IN DE SCHAKELKAST DRAADKLEUREN <table><tr><td>HOOFDSTROOM 230/400VAC</td><td>FASE L1,L2,L3 SCHAKELDRAAD NUL AARDE</td><td>ZWART <i>BK</i> ZWART <i>BK</i> BLAUW <i>BU</i> GROEN/GEEL <i>GNYE</i></td></tr><tr><td>STUURSTROOM 230VAC</td><td>FASE SCHAKELDRAAD NUL AARDE</td><td>BRUIN <i>BN</i> ZWART <i>BK</i> BLAUW <i>BU</i> GROEN/GEEL <i>GNYE</i></td></tr><tr><td>STUURSTROOM 24VAC</td><td>FASE SCHAKELDRAAD NUL</td><td>ORANJE <i>OG</i> ORANJE <i>OG</i> WIT <i>WH</i></td></tr><tr><td>STUURSTROOM ≤24VDC</td><td>+ SCHAKELDRAAD -</td><td>ROOD <i>RD</i> ROOD <i>RD</i> WIT <i>WH</i></td></tr><tr><td>REGELAPPARATUUR</td><td>MEETCIRCUIT - AI PASSIEF MEETCIRCUIT - AI ACTIEF REGELSIGNAAL - AO/AU/Y DIG.IN/UITGANGEN</td><td>GRIJS <i>GY</i> GRIJS <i>GY</i>/ WIT <i>WH</i> GEEL <i>YE</i> / WIT <i>WH</i> VOLGENS GEGEVEN SPANNING</td></tr><tr><td>EXTERNE SPANNING</td><td></td><td>TRANSPARANT <i>TR</i></td></tr><tr><td>COMMUNICATIE INTERN</td><td></td><td>VOLGENS TEKENING</td></tr><tr><td>COMMUNICATIE EXTERN</td><td></td><td>VOLGENS TEKENING</td></tr><tr><td colspan="3">ONTWERPCONDITIES REGELPANEEL</td></tr><tr><td colspan="3">OPSTELLING MIN. TEMPERATUUR OMGEVING 5°C MAX. TEMPERATUUR OMGEVING 35°C MAX. REL. VOCHTIGHEID OMGEVING 70% MAX. TEMPERATUUR IN REGELPANEEL 45°C</td></tr></table>										HOOFDSTROOM 230/400VAC	FASE L1,L2,L3 SCHAKELDRAAD NUL AARDE	ZWART <i>BK</i> ZWART <i>BK</i> BLAUW <i>BU</i> GROEN/GEEL <i>GNYE</i>	STUURSTROOM 230VAC	FASE SCHAKELDRAAD NUL AARDE	BRUIN <i>BN</i> ZWART <i>BK</i> BLAUW <i>BU</i> GROEN/GEEL <i>GNYE</i>	STUURSTROOM 24VAC	FASE SCHAKELDRAAD NUL	ORANJE <i>OG</i> ORANJE <i>OG</i> WIT <i>WH</i>	STUURSTROOM ≤24VDC	+ SCHAKELDRAAD -	ROOD <i>RD</i> ROOD <i>RD</i> WIT <i>WH</i>	REGELAPPARATUUR	MEETCIRCUIT - AI PASSIEF MEETCIRCUIT - AI ACTIEF REGELSIGNAAL - AO/AU/Y DIG.IN/UITGANGEN	GRIJS <i>GY</i> GRIJS <i>GY</i> / WIT <i>WH</i> GEEL <i>YE</i> / WIT <i>WH</i> VOLGENS GEGEVEN SPANNING	EXTERNE SPANNING		TRANSPARANT <i>TR</i>	COMMUNICATIE INTERN		VOLGENS TEKENING	COMMUNICATIE EXTERN		VOLGENS TEKENING	ONTWERPCONDITIES REGELPANEEL			OPSTELLING MIN. TEMPERATUUR OMGEVING 5°C MAX. TEMPERATUUR OMGEVING 35°C MAX. REL. VOCHTIGHEID OMGEVING 70% MAX. TEMPERATUUR IN REGELPANEEL 45°C			AANSLUITKLEMMEN		PHOENIX CONTACT PT		BMC		BRANDMELDCENTRALE					
										HOOFDSTROOM 230/400VAC	FASE L1,L2,L3 SCHAKELDRAAD NUL AARDE	ZWART <i>BK</i> ZWART <i>BK</i> BLAUW <i>BU</i> GROEN/GEEL <i>GNYE</i>																																							
										STUURSTROOM 230VAC	FASE SCHAKELDRAAD NUL AARDE	BRUIN <i>BN</i> ZWART <i>BK</i> BLAUW <i>BU</i> GROEN/GEEL <i>GNYE</i>																																							
										STUURSTROOM 24VAC	FASE SCHAKELDRAAD NUL	ORANJE <i>OG</i> ORANJE <i>OG</i> WIT <i>WH</i>																																							
										STUURSTROOM ≤24VDC	+ SCHAKELDRAAD -	ROOD <i>RD</i> ROOD <i>RD</i> WIT <i>WH</i>																																							
										REGELAPPARATUUR	MEETCIRCUIT - AI PASSIEF MEETCIRCUIT - AI ACTIEF REGELSIGNAAL - AO/AU/Y DIG.IN/UITGANGEN	GRIJS <i>GY</i> GRIJS <i>GY</i> / WIT <i>WH</i> GEEL <i>YE</i> / WIT <i>WH</i> VOLGENS GEGEVEN SPANNING																																							
										EXTERNE SPANNING		TRANSPARANT <i>TR</i>																																							
										COMMUNICATIE INTERN		VOLGENS TEKENING																																							
										COMMUNICATIE EXTERN		VOLGENS TEKENING																																							
										ONTWERPCONDITIES REGELPANEEL	
OPSTELLING MIN. TEMPERATUUR OMGEVING 5°C MAX. TEMPERATUUR OMGEVING 35°C MAX. REL. VOCHTIGHEID OMGEVING 70% MAX. TEMPERATUUR IN REGELPANEEL 45°C	
MAGNEETSCHAKELAARS		SIEMENS		BP		BRONPOMP	
THERMISCHE BEVEILIGING		SIEMENS		BS		BRANDSCHAKELAAR	
MOTORBEVEILIGING SCHAKELAARS		SIEMENS		BV		BEVOCHTIGER	
HULPRELAIS 230V		PHOENIX CONTACT		CD		REGELAFSLUITER LUCHTZIJDIG	
HULPRELAIS 24V		PHOENIX CONTACT		CP		CIRCULATIEPOMP	
TIJDRELAIS		SIEMENS		CV		REGELAFSLUITER WATERZIJDIG	
HAND- EN KEUZESCHAKELAARS		KRAUS & NAIMER		DP		DRUKVERHOGINGSPOMP	
HOOFDSCHAKELAAR		HOLEC/KRAUS & NAIMER		EF		PULSTELLER ELEKTRA	
ZEKERINGHOUDERS		WOHNER/RITTAL		FC		STROMINGSCONTROLLER	
LASTSCHEIDERS		RITTAL		FS		STROMINGSCHAKELAAR	
INSTALLATIE AUTOMATEN		SIEMENS		FT		STROMINGS-OPNEMER	
SIGNAALARMATUREN		SIEMENS		GF		PULSTELLER GAS	
DRUKKNOPPEN		SIEMENS		HS		HANDMELDINGEN	
TRANSFORMATOREN		SIEMENS		KC		KOELCONDENSOR	
GELIJKSTROOM VOEDING		MEANWELL		KE		CV KETEL	
KASTVERLICHTING		RITTAL		KM		KOELMACHINE	
WANDCONTACTDOOS		PHOENIX CONTACT		OT		TIJDKSCHAKELAAR/TIMER	
KASTVENTILATIE		RITTAL		LBK		LUCHTBEHANDELINGSKAST	
ADEREINDHULZEN		GLW		LC		NIVO CONTROLLER	
				LS		NIVOSCHAKELAAR	
				LT		NIVO-OPNEMER	
				LV		LUCHTVERHITTER	
				MS		VOCHTSCHAKELAAR	
				MT		VOCHTOPNEMER	
				PdT		DRUKVERSCHILSCHAKELAAR	
				PS		DRUKSCHAKELAAR	
				PT		DRUKOPNEMER	
				RS		RESETSCHAKELAAR	
				ST		STORING	
				QC		LUCHTKWALITEITS CONTROLLER	
				QT		LUCHTKWALITEITS-OPNEMER	
				TC		TEMPERATUURCONTROLLER	
				TP		TRANSPORTPOMP	
				TS		THERMOSTAAT	
				TT		TEMPERATUUROPNEMER	
				TV		TOEVOERVENTILATOR	
				VAV		VAV BOX	
				VC		VENTILATORCONVECTOR	
				VP		VUILWATERPOMP	
				WF		PULSTELLER WATER	
				WK		WARMTEKRACHTCENTRALE	
				WS		WERKSCHAKELAAR	
				WW		WARMTEWIEL	
				XC		CONTROLLER ONGEDEFINIEERD	
				XT		OPNEMER ONGEDEFINIEERD	
				XX		ALGEMEEN ONGEDEFINIEERD	

BEDRADING		
MOTORLEIDINGEN MINIMAAL - 1.5mm²		
OVERIGE LEIDINGEN - 1.0mm²		
SPECIALE EISEN		
WARTELS		
TEKENINGHOUDER		
RESOPAL OP EN IN DE KAST		
DRAADKOKER CODEREN		
ZWENKHEVEL MET SLOT		
LAPTOPHOUDER		
AARDLITZE TOEPASSEN		
HALOGEENVRIJ MONTAGESNOER EN BEDRADINGSKOKER		

2

4

6

8

1

3

5

7

enZ

enZ

ONEVEN

EVEN

EVEN

ONEVEN

EVEN

ONEVEN

ONEVEN

EVEN

EVEN

ONEVEN

EVEN

ONEVEN

3

5

Tekeningnummer: 220118

Ordernummer: 220118

PRIVA		C-MX34m MODULE 1	-400N1	klimatro	
DI1	LBK02LKB	01 OPENMELDING BUITENLUCHTKLEP LBH 2	/405.1		
DI2	LBK02LKB	01 DICHTMELDING BUITENLUCHTKLEP LBH 2	/405.2		
DI3	RESERVE		/405.3		
DI4	LBK02WTW	01 STORING WARMTIEWIEL LBH 2	/405.4		
DI5	RESERVE		/405.5		
DI6	LBK02VTO	01 STORING TOEVOERVENTILATOR 1+2 LBH 2	/405.6		
DI7	LBK02THV	01 VORSTTHERMOSTAAT LBH 2	/405.7		
DI8	LBK02PCW	01 BEDRIJF CIRCULATIEPOMP VERWARMER LBH 2	/405.8		
DI9	RESERVE		/406.1		
DI10	RESERVE		/406.2		
DI11	RESERVE		/406.3		
DI12	LBK02VAF	01 STORING AFZUIGVENTILATOR 1+2 LBH 2	/406.4		
UI1	LBK02LKR	01 TERUGMELDING RECIRCULATIELUCHTKLEP LBH 2	/407.1		
UI2	LBK02DVF	01 DRUKVERSCHIL OPNEMER FILTER AANZUIGLUCHT LBH 2	/407.2		
UI3	LBK02DVF	02 DRUKVERSCHIL OPNEMER FILTER RETOURLUCHT LBH 2	/407.3		
UI4	LBK02TIT	01 INTREDETEMP. OPNEMER TOEVOER WARMTIEWIEL LBH 2	/407.4		
UI5	LBK02MIT	01 INTREDE R.V. OPNEMER TOEVOER WARMTIEWIEL LBH 2	/407.5		
UI6	LBK02TUT	01 UITTREDETEMP. OPNEMER TOEVOER WARMTIEWIEL LBH 2	/407.6		
UI7	LBK02MUT	01 UITTREDE R.V. OPNEMER TOEVOER WARMTIEWIEL LBH 2	/407.7		
UI8	LBK02QUT	01 UITTREDE CO2 OPNEMER TOEVOER WARMTIEWIEL LBH 2	/407.8		
AO1	LBK02LKR	01 STURING RECIRCULATIELUCHTKLEP LBH 2	/408.1		
AO2	LBK02WTW	01 STURING WARMTIEWIEL LBH 2	/408.2		
AO3	LBK02VTO	01 STURING TOEVOERVENTILATOR 1+2 LBH 2	/408.3		
AO4	LBK02RAK	01 STURING REGELAFSLUITER KOELER LBH 2	/408.4		
AO5	LBK02RAW	01 STURING REGELAFSLUITER VERWARMER LBH 2	/408.5		
AO6	LBK02VAF	01 STURING AFZUIGVENTILATOR 1+2 LBH 2	/408.6		
DO1	LBK02LKB	01 OPEN/DICHT BUITENLUCHTKLEP LBH 2	/409.1		
DO2	RESERVE		/409.2		
DO3	LBK02VTO	01 VRIJGAVE TOEVOERVENTILATOR 1+2 LBH 2	/409.3		
DO4	LBK02PCW	01 VRIJGAVE CIRCULATIEPOMP VERWARMER LBH 2	/409.4		
DO5	RESERVE		/409.5		
DO6	LBK02VAF	01 VRIJGAVE AFZUIGVENTILATOR 1+2 LBH 2	/409.6		
DO7	LBK02LKA	01 OPEN/DICHT AFBLAASLUCHTKLEP LBH 2	/409.7		
DO8	RESERVE		/409.8		

PRIVA		MX34m MODULE 2	-401N1	klimatro	
DI1	LBK02LKA	01 OPENMELDING AFBLAASLUCHTKLEP LBH 2	/410.1		
DI2	LBK02LKA	01 DICHTMELDING AFBLAASLUCHTKLEP LBH 2	/410.2		
DI3	ALG01EOS	01 OVERSPANNINGS BEVEILIGING REGELKAST	/410.3		
DI4	ALG01EFB	01 FASEBEWAKING REGELKAST	/410.4		
DI5	ALG01EIA	01 AUTOMATENMELDING	/410.5		
DI6	ALG01E24	01 VERZAMELMELDING 24VAC	/410.6		
DI7	ALG01BBM	01 BRANDMELDING	/410.7		
DI8	VSZ01AVR	01 BEDRIJF AFZUIGVENTILAOR CONTAINERRUIMTE EN EXPEDETIE	/410.8		
DI9	VSZ01AVR	01 STORING AFZUIGVENTILAOR CONTAINERRUIMTE EN EXPEDETIE	/411.1		
DI10	RESERVE		/411.2		
DI11	RESERVE		/411.3		
DI12	ALG01ASR	01 RESET STORING	/411.4		
UI1	LBK02TOP	02 INBLAASTEMP. OPNEMER VOOR VERWARMER LBH 2	/412.1		
UI2	LBK02TRH	01 UITTREDETEMP. OPNEMER VERWARMER LBH 2	/412.2		
UI3	LBK02TIN	01 INBLAASTEMP. OPNEMER LBH 2	/412.3		
UI4	LBK02DV	01 INBLAASDRUK LBH 2	/412.4		
UI5	LBK02DV	02 RETOURL.DRUK OPNEMER LBH 2	/412.5		
UI6	LBK02TIT	02 INTREDETEMP. OPNEMER RETOUR WARMTIEWIEL LBH 2	/412.6		
UI7	LBKMIT	02 INTREDE R.V. OPNEMER RETOUR WARMTIEWIEL LBH 2	/412.7		
UI8	LBK02QIT	02 INTREDE CO2 OPNEMER RETOUR WARMTIEWIEL LBH 2	/412.8		
AO1	VSZ01AVR	01 STURING AFZUIGVENTILAOR CONTAINERRUIMTE EN EXPEDETIE	/413.1		
AO2	RESERVE		/413.2		
AO3	RESERVE		/413.3		
AO4	RESERVE		/413.4		
AO5	RESERVE		/413.5		
AO6	RESERVE		/413.6		
DO1	ALG01ASU	01 STORING URGENT	/414.1		
DO2	ALG01ASN	01 STORING NIET URGENT	/414.2		
DO3	ALG01IA	01 INTERVENTIE NIET AUTOMATISCH	/414.3		
DO4	ALG01BBM	01 BRANDMELDING	/414.4		
DO5	ALG01ASR	01 RESET STORING	/414.5		
DO6	ALG01HAU	01 AUTOMATISCHE HERSTART	/414.6		
DO7	VSZ01AVR	01 VRIJGAVE AFZUIGVENTILAOR CONTAINERRUIMTE EN EXPEDETIE	/414.7		
DO8	RESERVE		/414.8		

PRIVA		UI8s MODULE 3	-415N0	klimatro	
UI1	LBK02TUT	02 INTREDETEMP. OPNEMER RETOUR WARMTIEWIEL LBH 2	/415.1		
UI2	LBK02MUT	02 INTREDE R.V. OPNEMER RETOUR WARMTIEWIEL LBH 2	/415.2		
UI3	RESERVE		/415.3		
UI4	RESERVE		/415.4		
UI5	RESERVE		/415.5		
UI6	RESERVE		/415.6		
UI7	RESERVE		/415.7		
UI8	VSZ01DVF	01 DRUKVERSCHIL OPNEMER VENILATOR CONTAINERRUIMTE	/415.8		

0

1

2

3

4

5

6

7

8

9

PRIVA

C-MX34

MODULE 1

-420N1

klimatro

DI1	WATEROVERLAST TECHNISCHE RUIMTE ENTRESOL	/421.1
DI2	RESERVE	/421.2
DI3	RESERVE	/421.3
DI4	RESERVE	/421.4
DI5	RESERVE	/421.5
DI6	RESERVE	/421.6
DI7	RESERVE	/421.7
DI8	RESERVE	/421.8
DI9	RESERVE	/422.1
DI10	RESERVE	/422.2
DI11	RESERVE	/422.3
DI12	RESERVE	/422.4
UI1	RESERVE	/423.1
UI2	RESERVE	/423.2
UI3	RESERVE	/423.3
UI4	RESERVE	/423.4
UI5	RESERVE	/423.5
UI6	RESERVE	/423.6
UI7	RESERVE	/423.7
UI8	RESERVE	/423.8
AO1	RESERVE	/424.1
AO2	RESERVE	/424.2
AO3	RESERVE	/424.3
AO4	RESERVE	/424.4
AO5	RESERVE	/424.5
AO6	RESERVE	/424.6
DO1	RESERVE	/425.1
DO2	RESERVE	/425.2
DO3	RESERVE	/425.3
DO4	RESERVE	/425.4
DO5	RESERVE	/425.5
DO6	RESERVE	/425.6
DO7	RESERVE	/425.7
DO8	RESERVE	/425.8

Tekeningnummer: 220118


Ordernummer: 220118

5


10

Tekeningnummer: 220118

Ordernummer: 220118

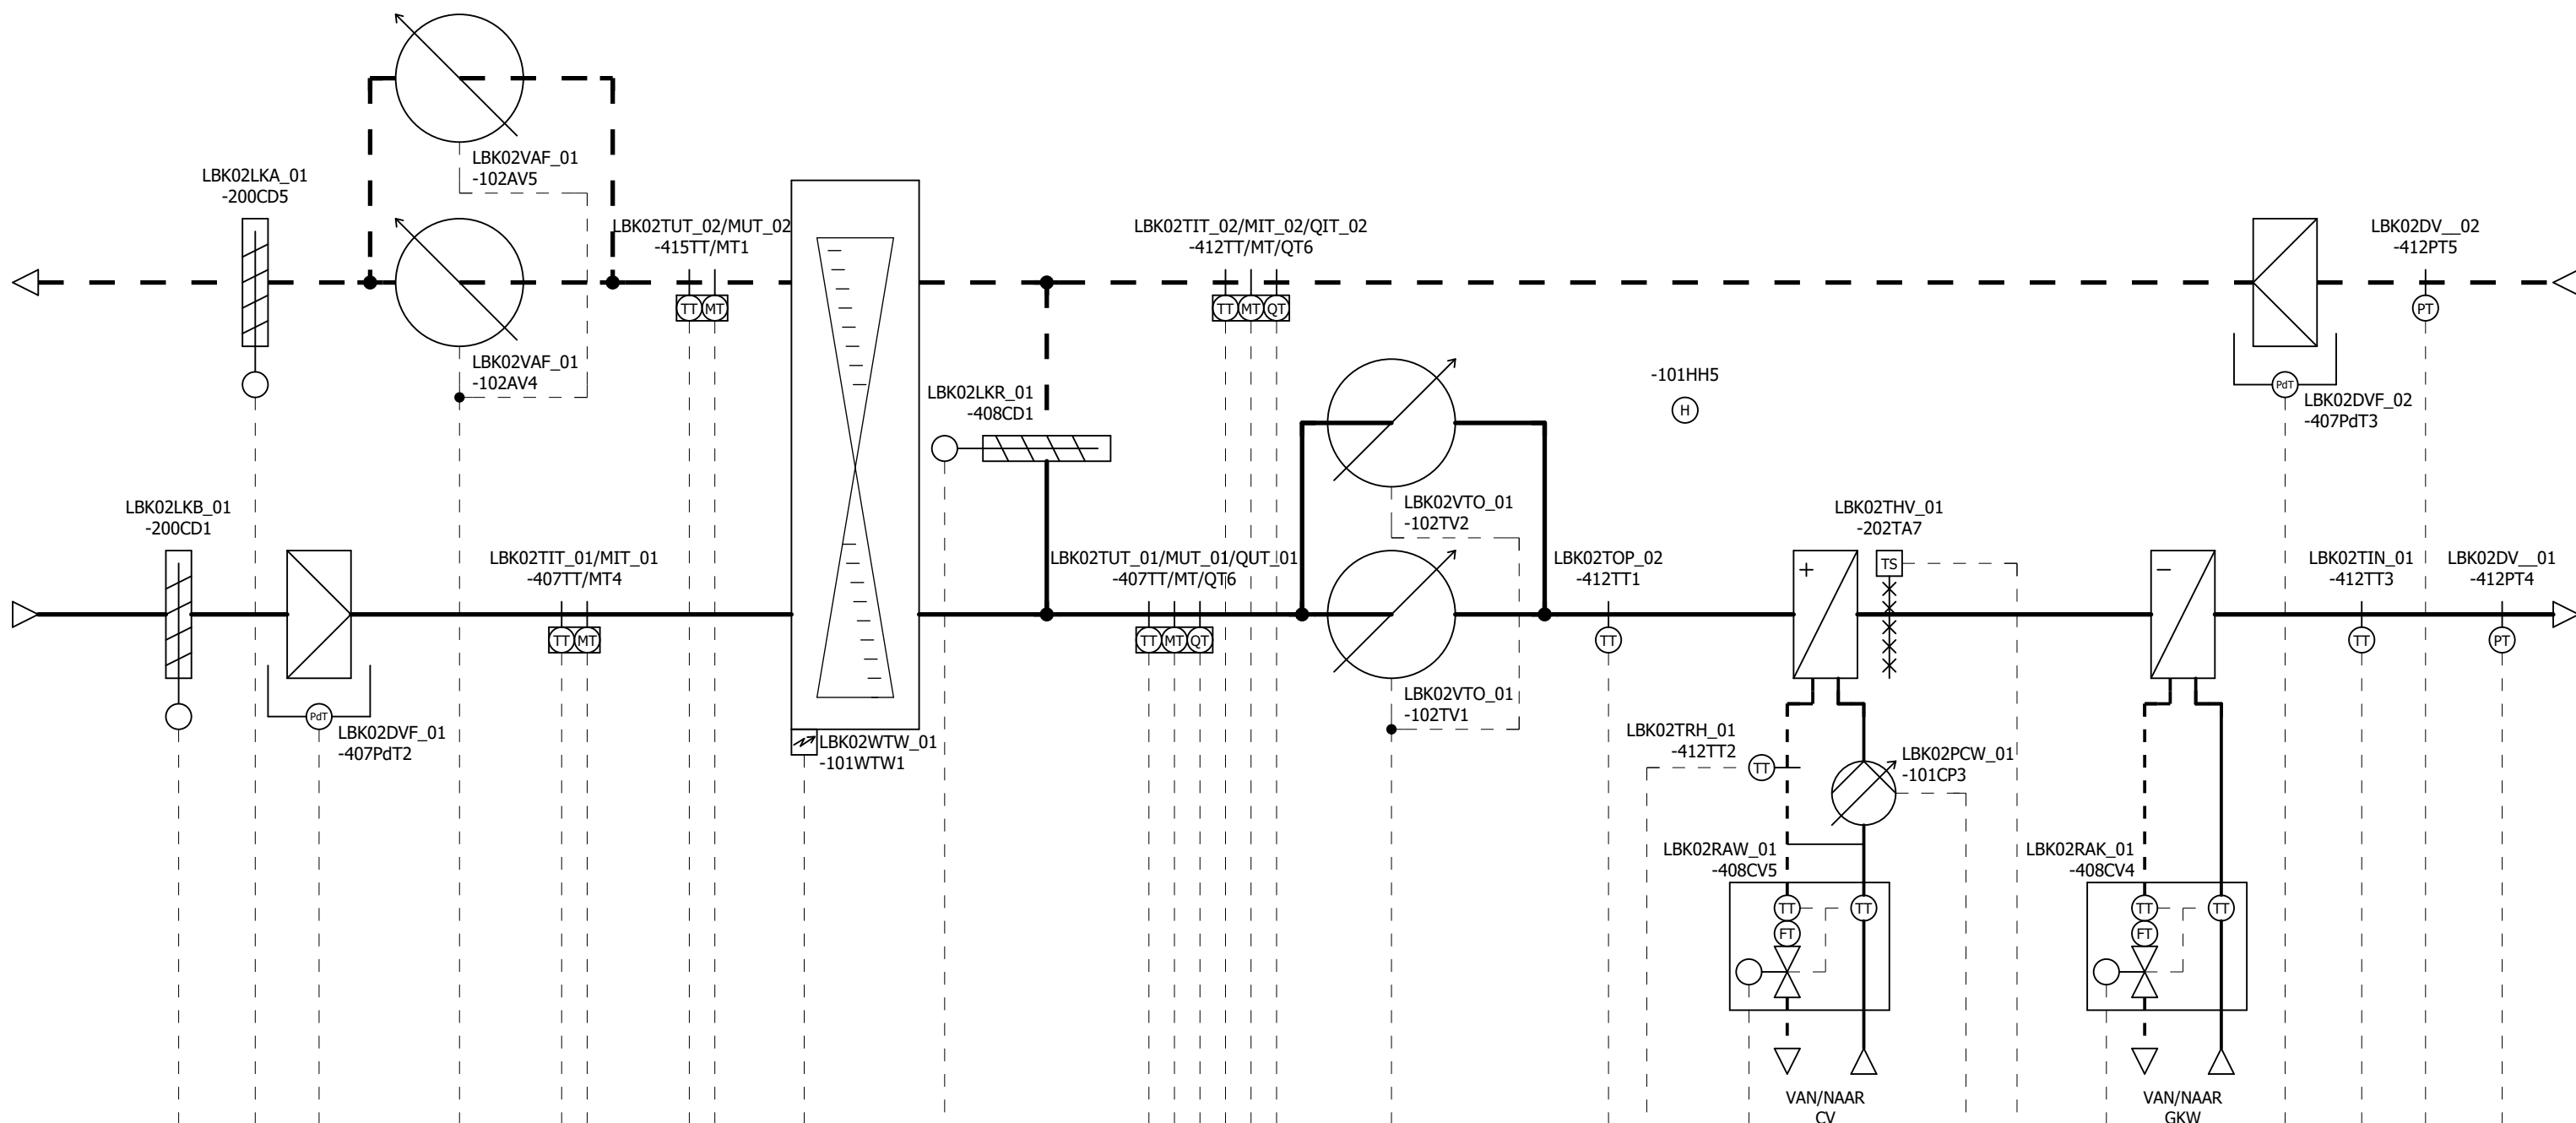[illegible]

PRINCIPESCHEMA
NIET TE GEBRUIKEN ALS
MONTAGETEKENING

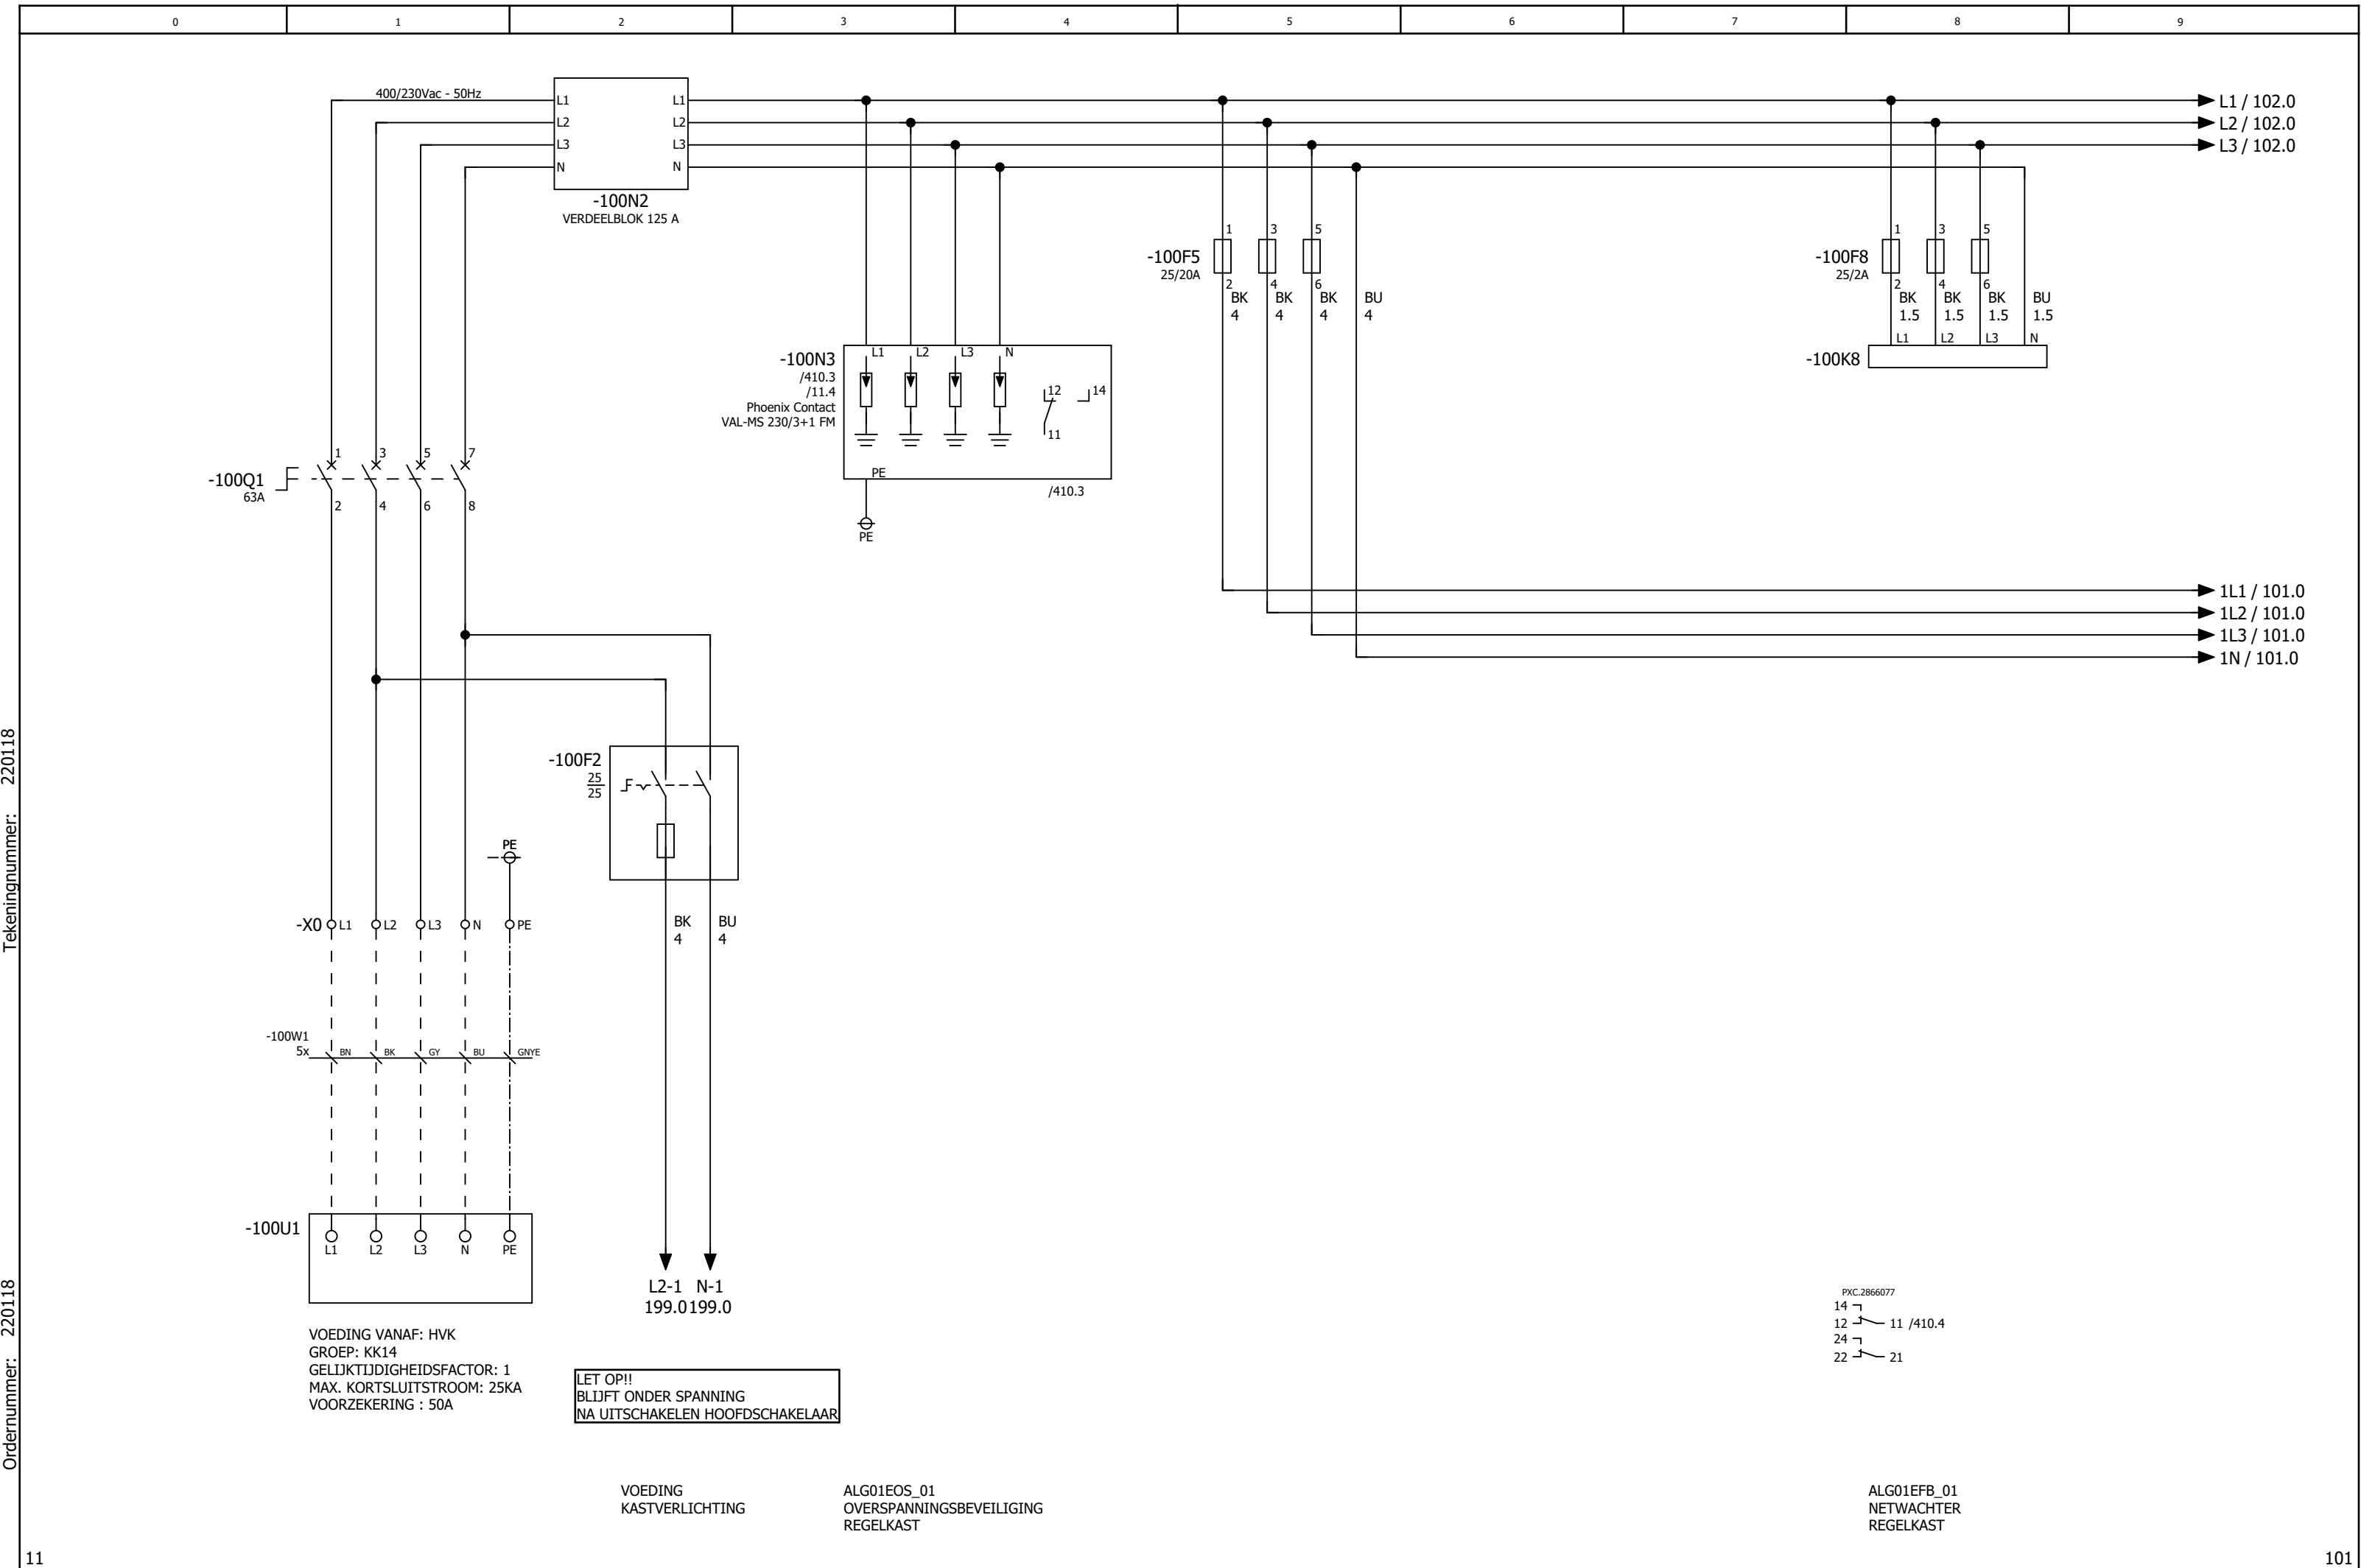


Tekeningnummer: 220118

Ordernummer: 220118


Tekeningnummer: 220118

Ordernummer: 220118

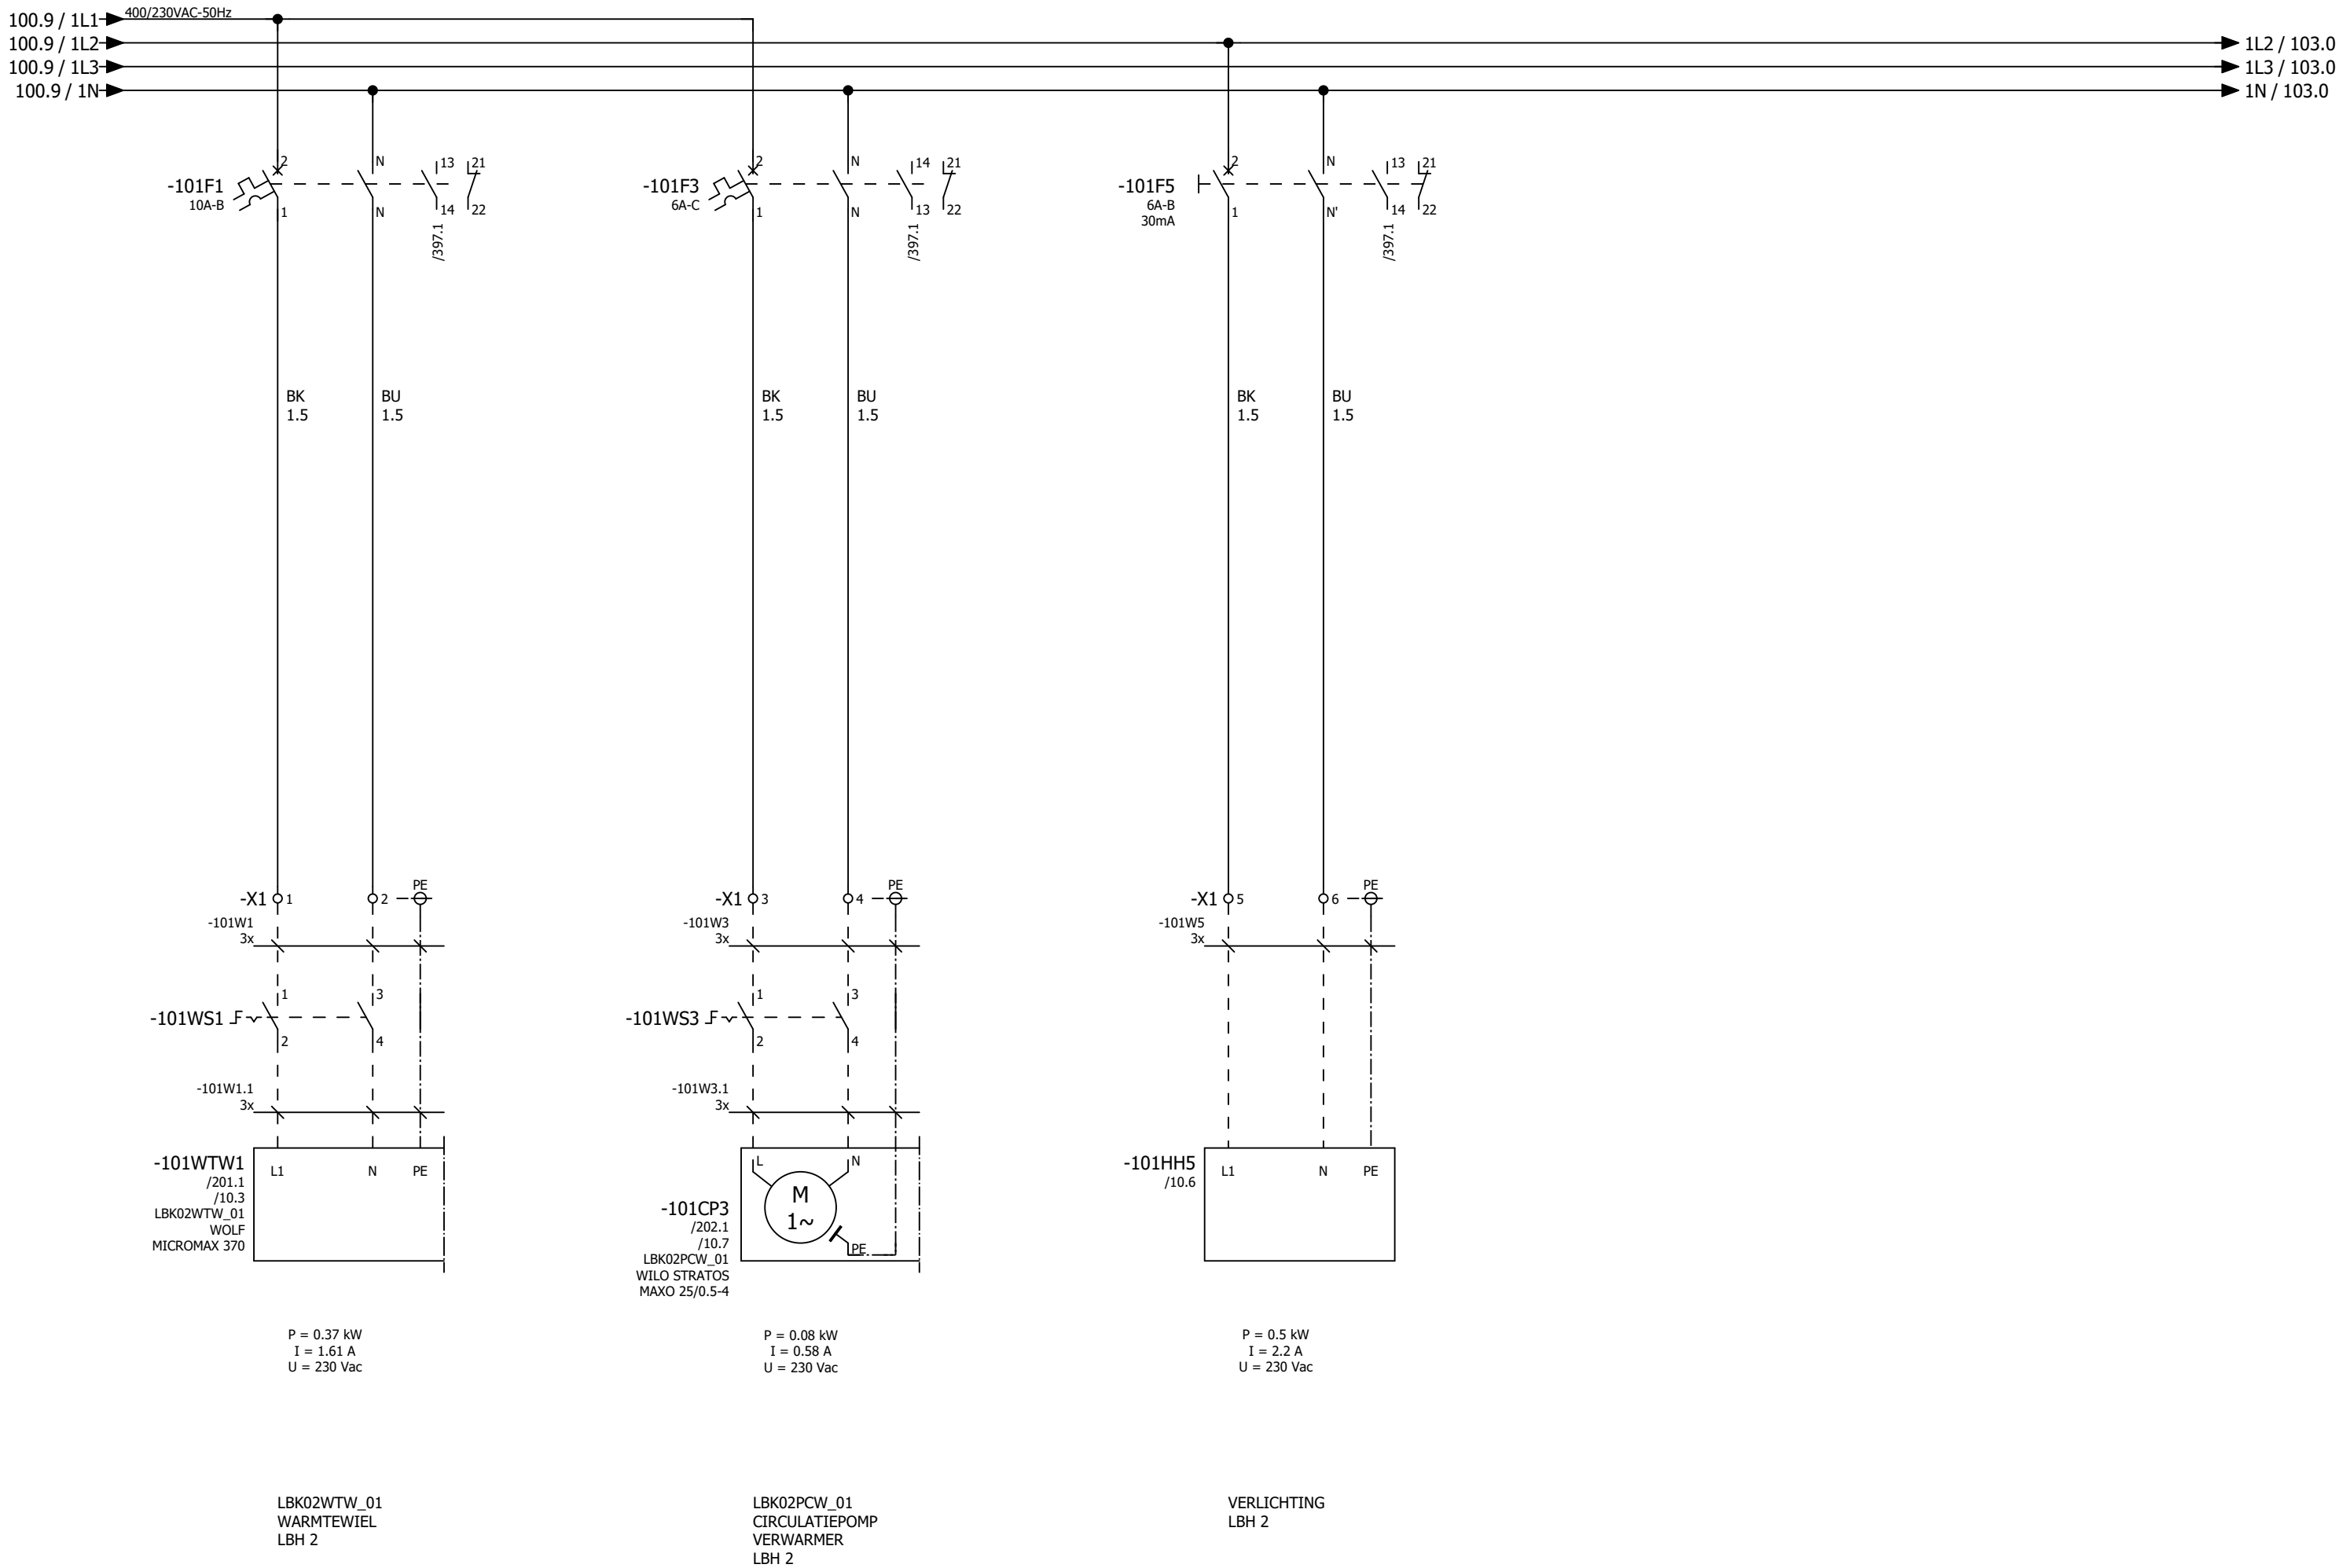



Tekeningnummer: 220118

Ordernummer: 220118

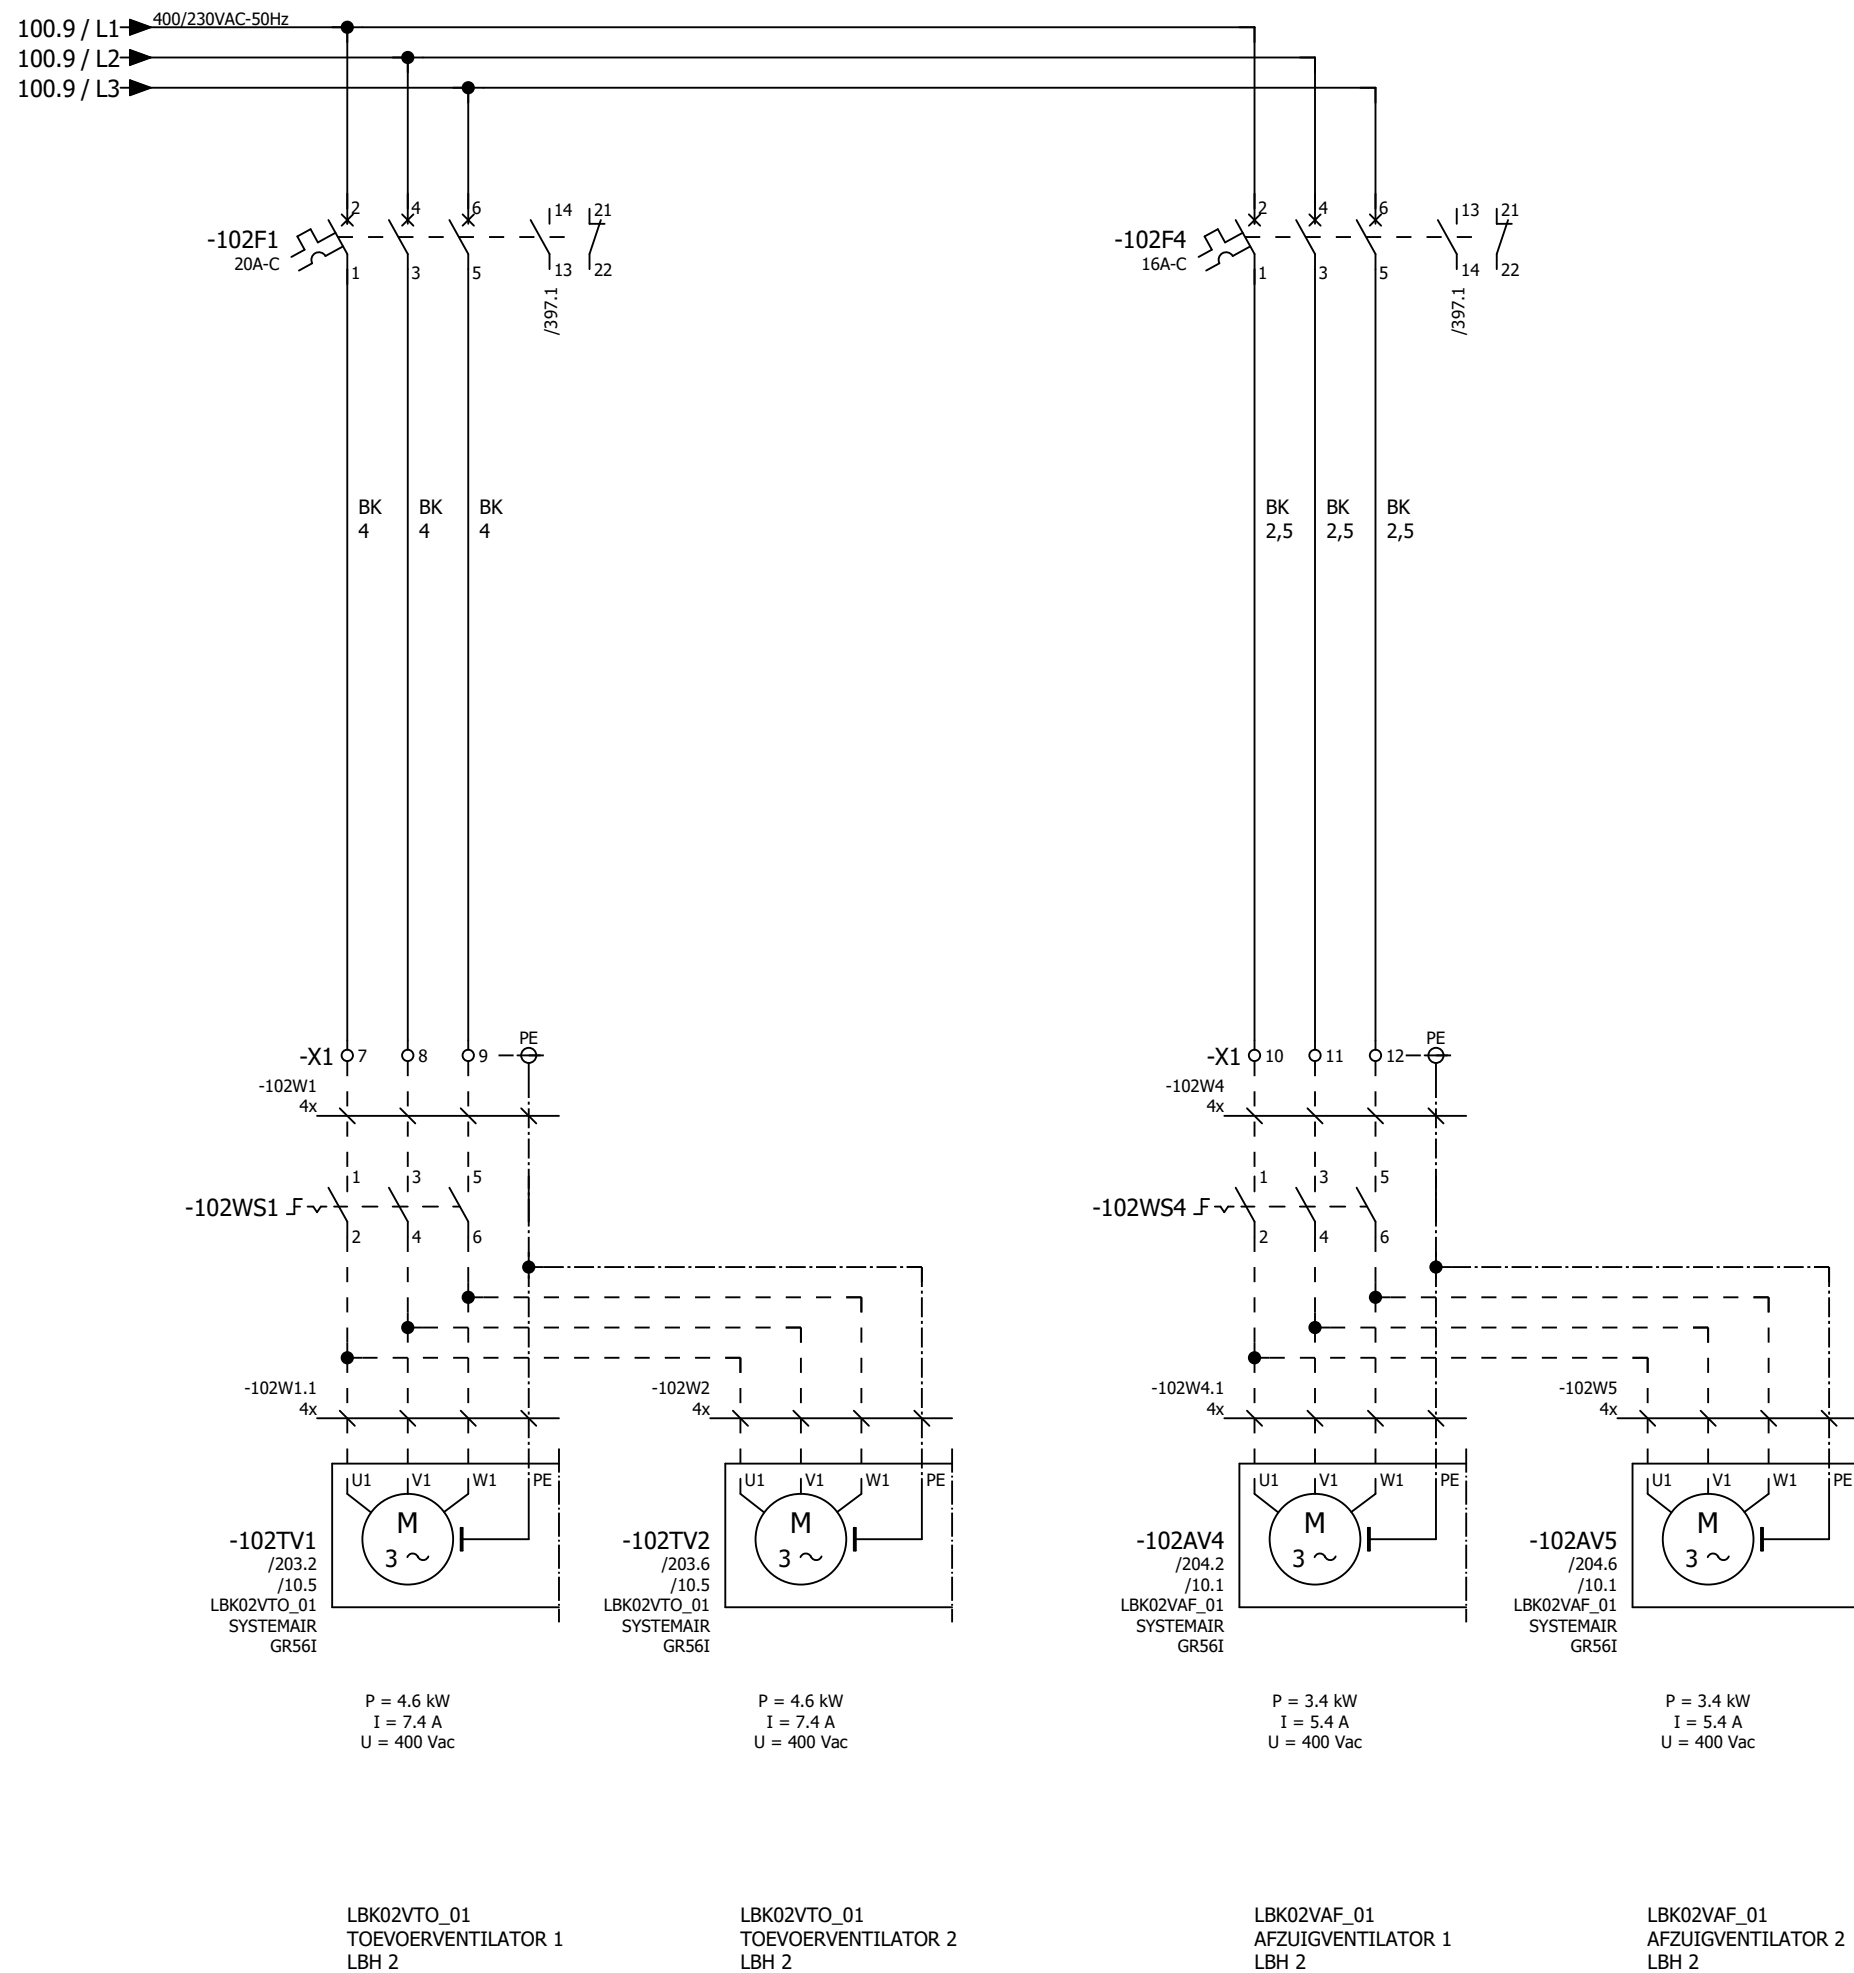

Tekeningnummer: 220118

Ordernummer: 220118

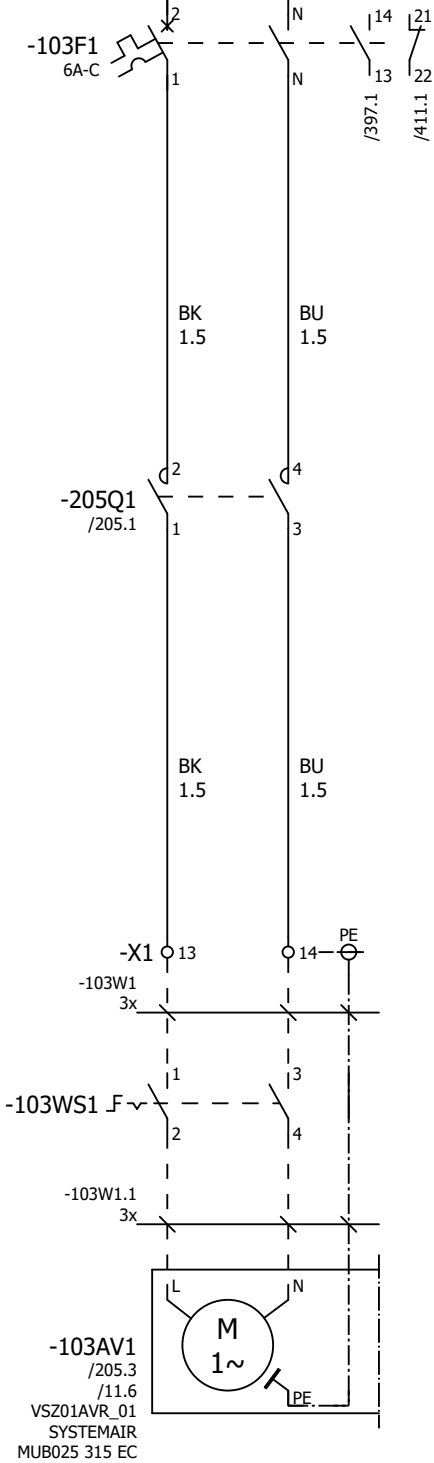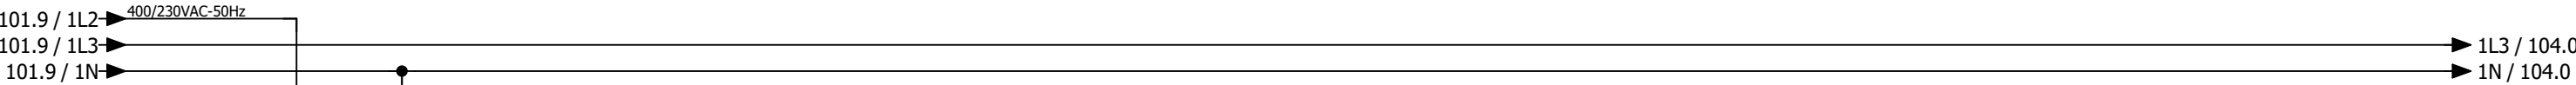


P = 0.17 kW
I = 1.39 A
U = 230 Vac

VSZ01AVR_01
AFZUIGVENTILAOR
CONTAINERRUIMTE
EN EXPEDETIE

Tekeningnummer: 220118


Ordernummer: 220118



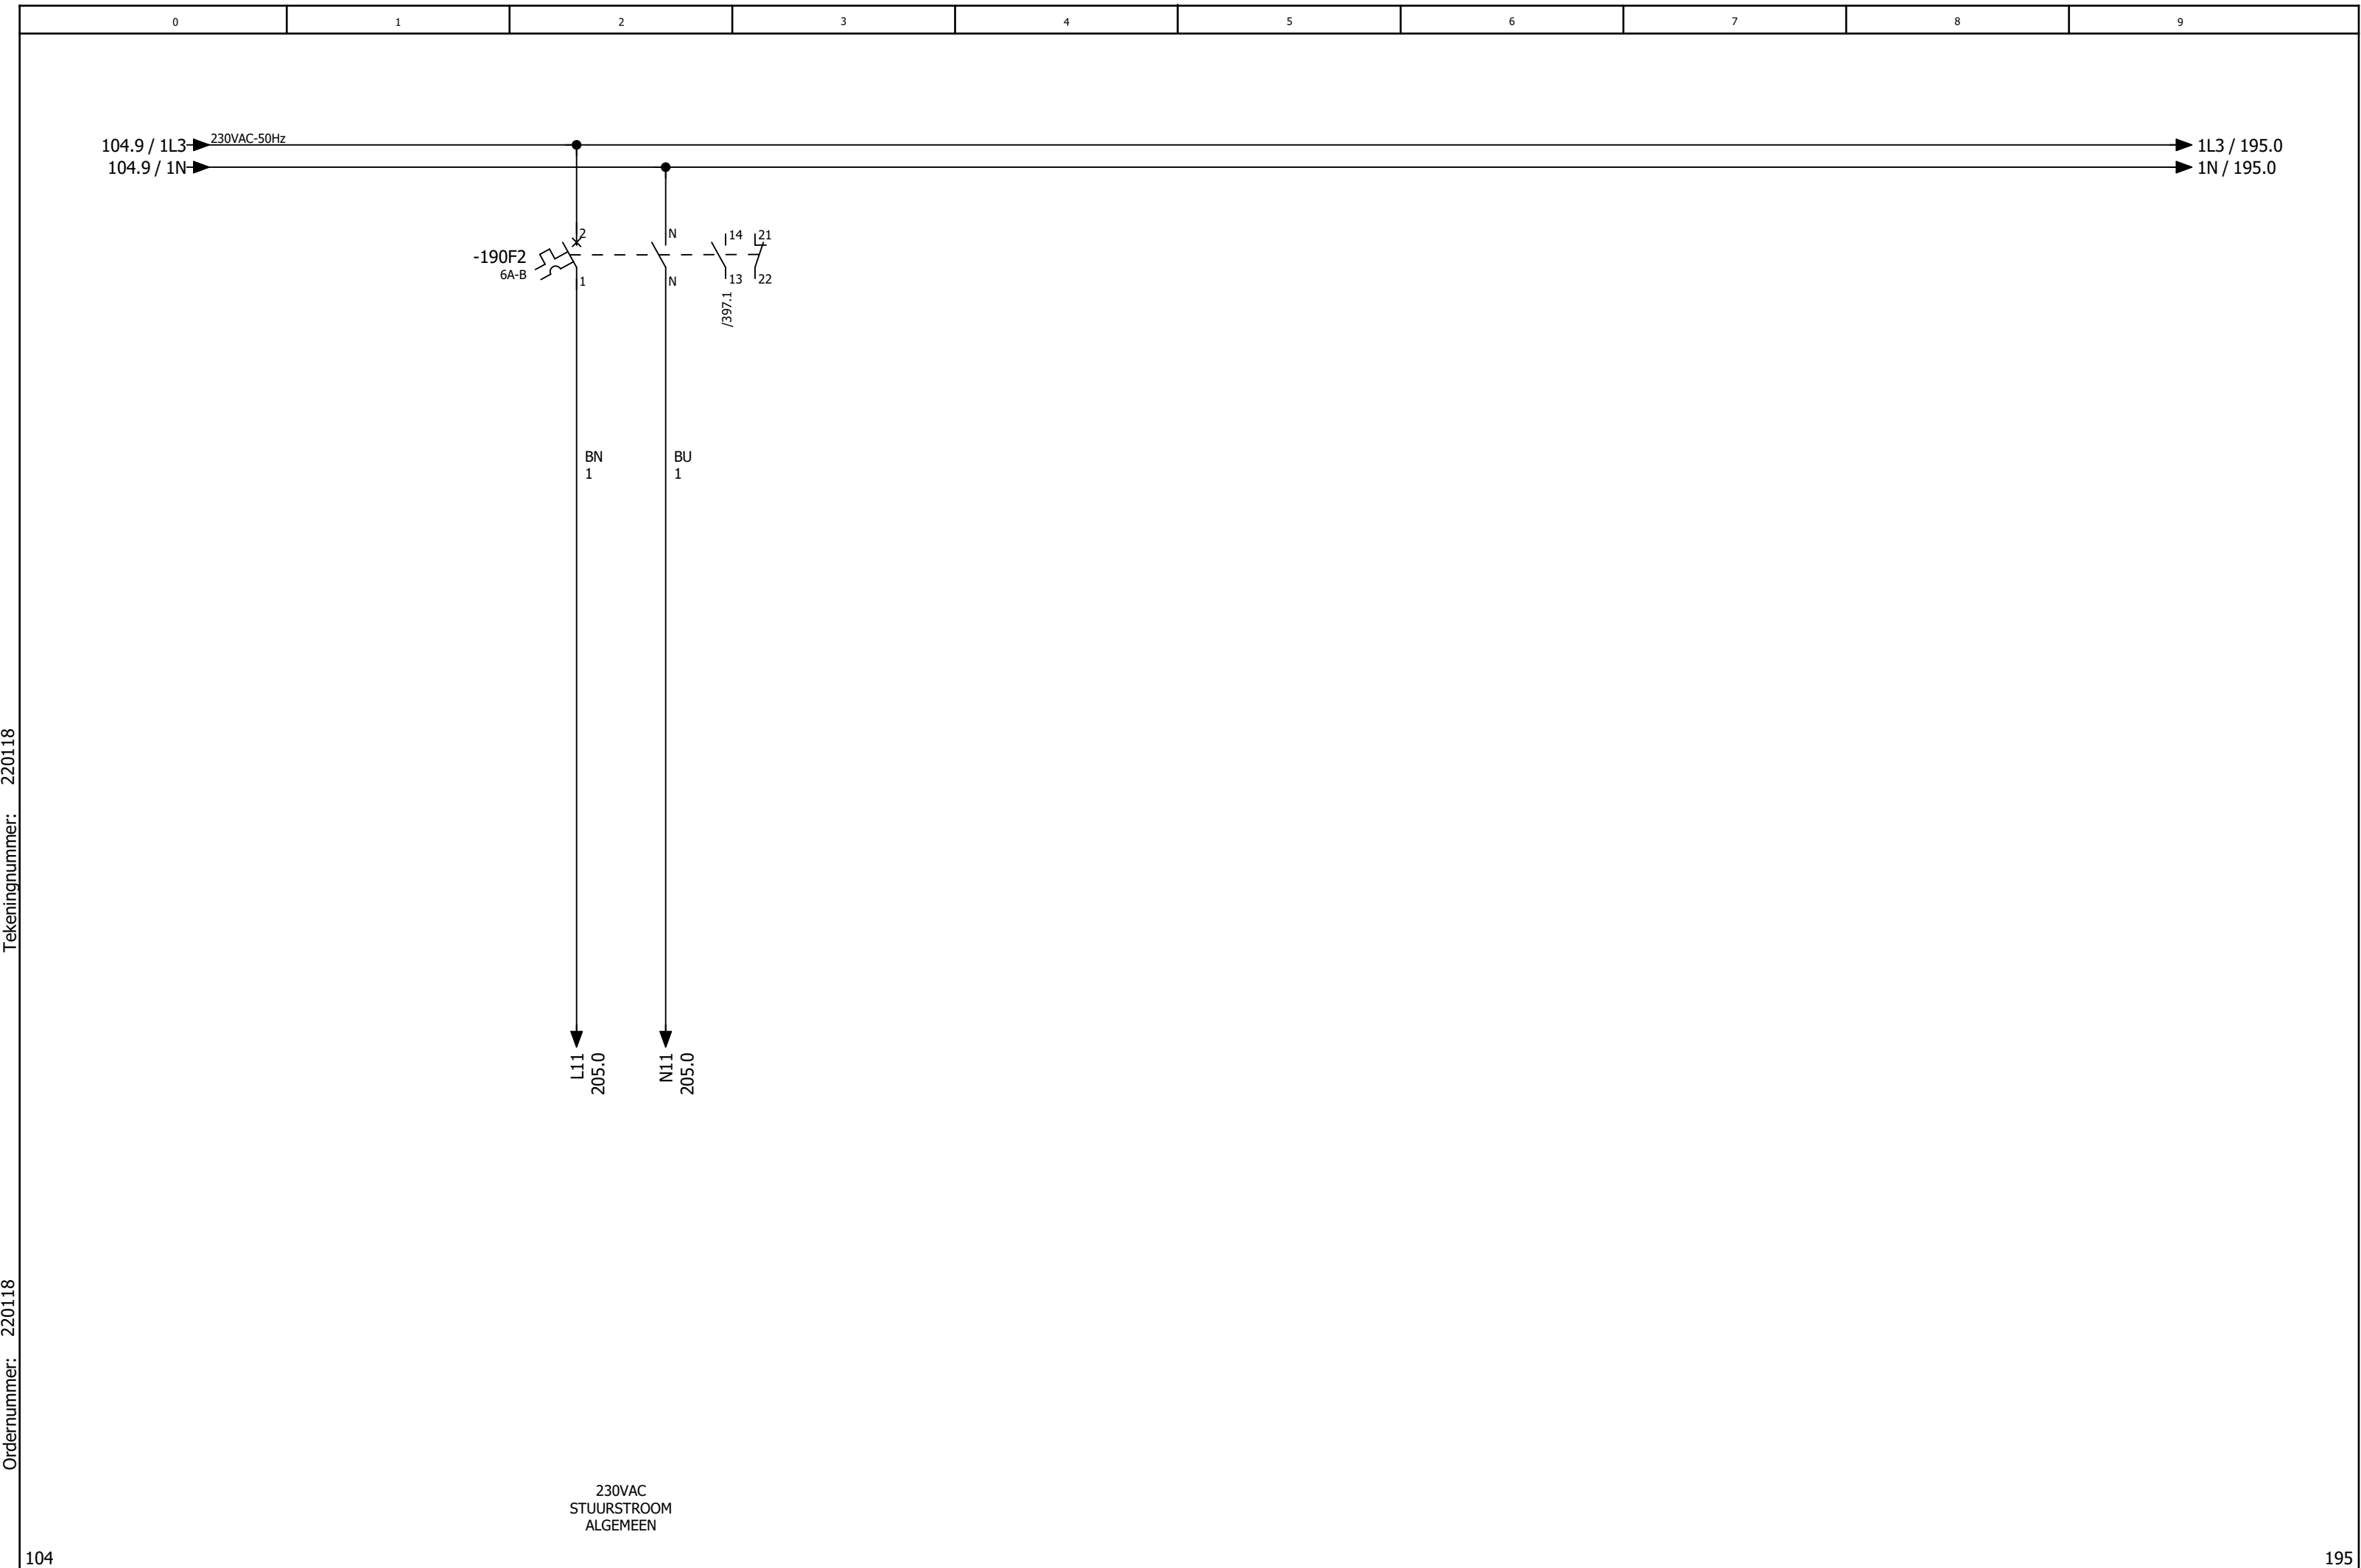


Tekeningnummer: 220118

Ordernummer: 220118

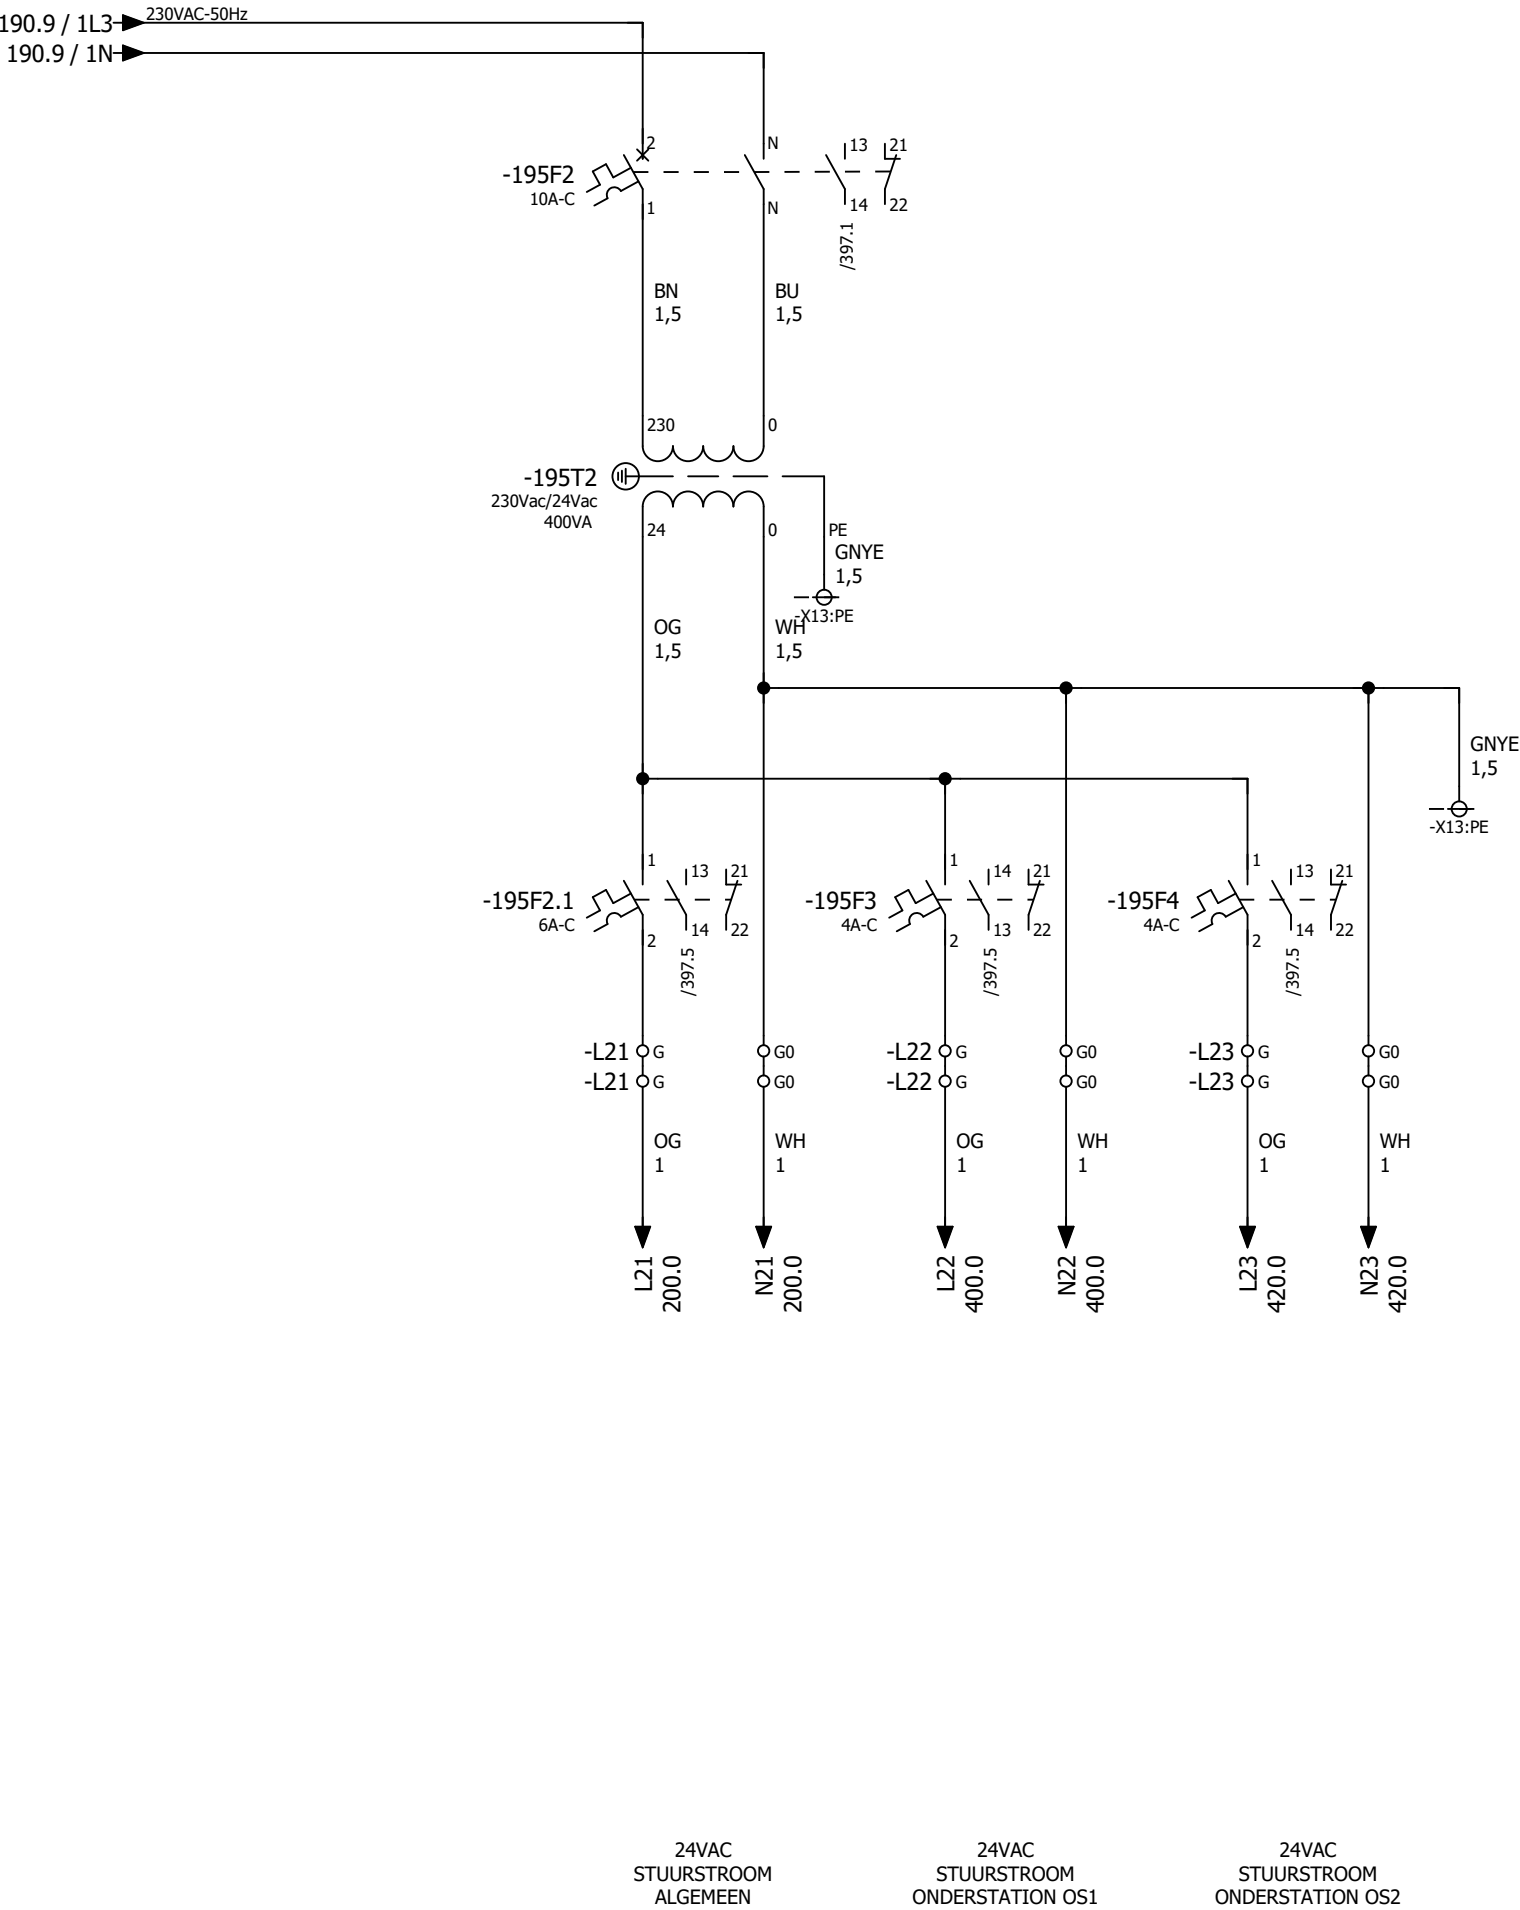


Tekeningnummer: 220118

Ordernummer: 220118

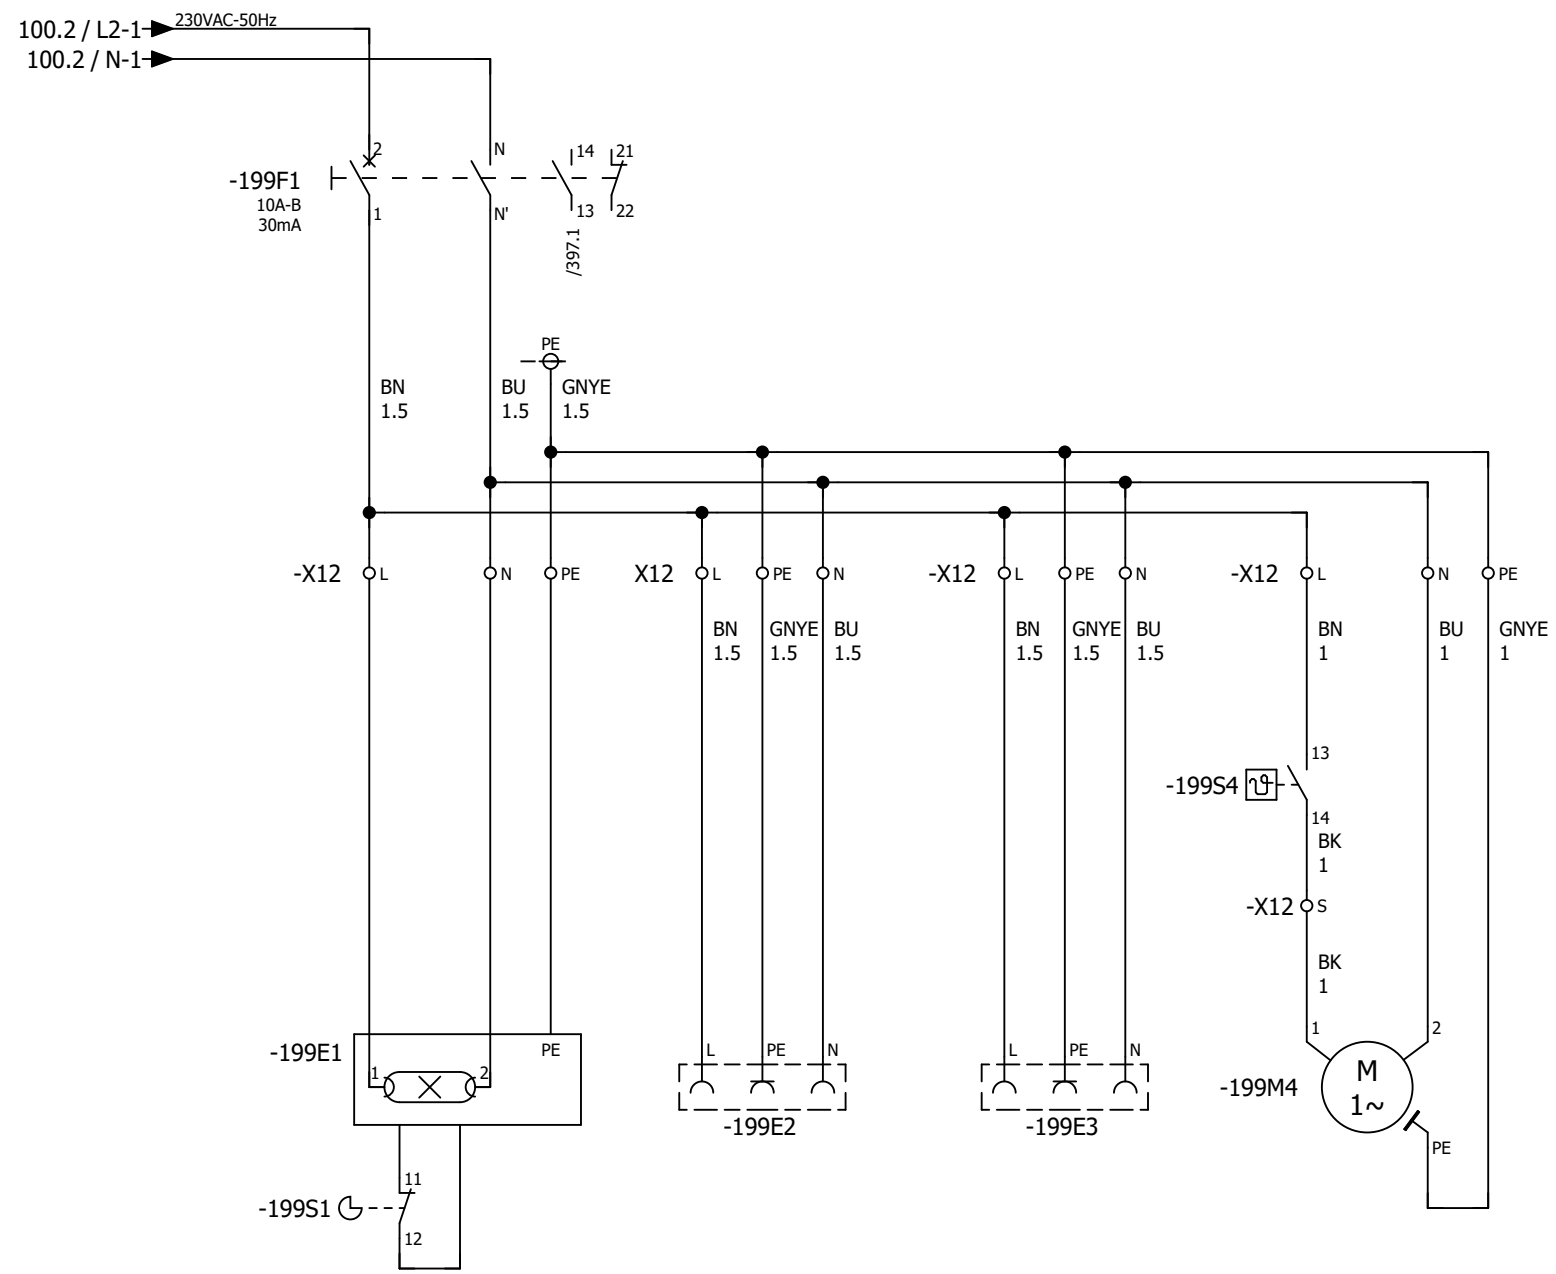

LET OP!!
BLIJFT ONDER SPANNING
NA UITSCHAKELEN HOOFDSCHAKELAAR

KASTVERLICHTING WCD WCD KASTVENTILATIE

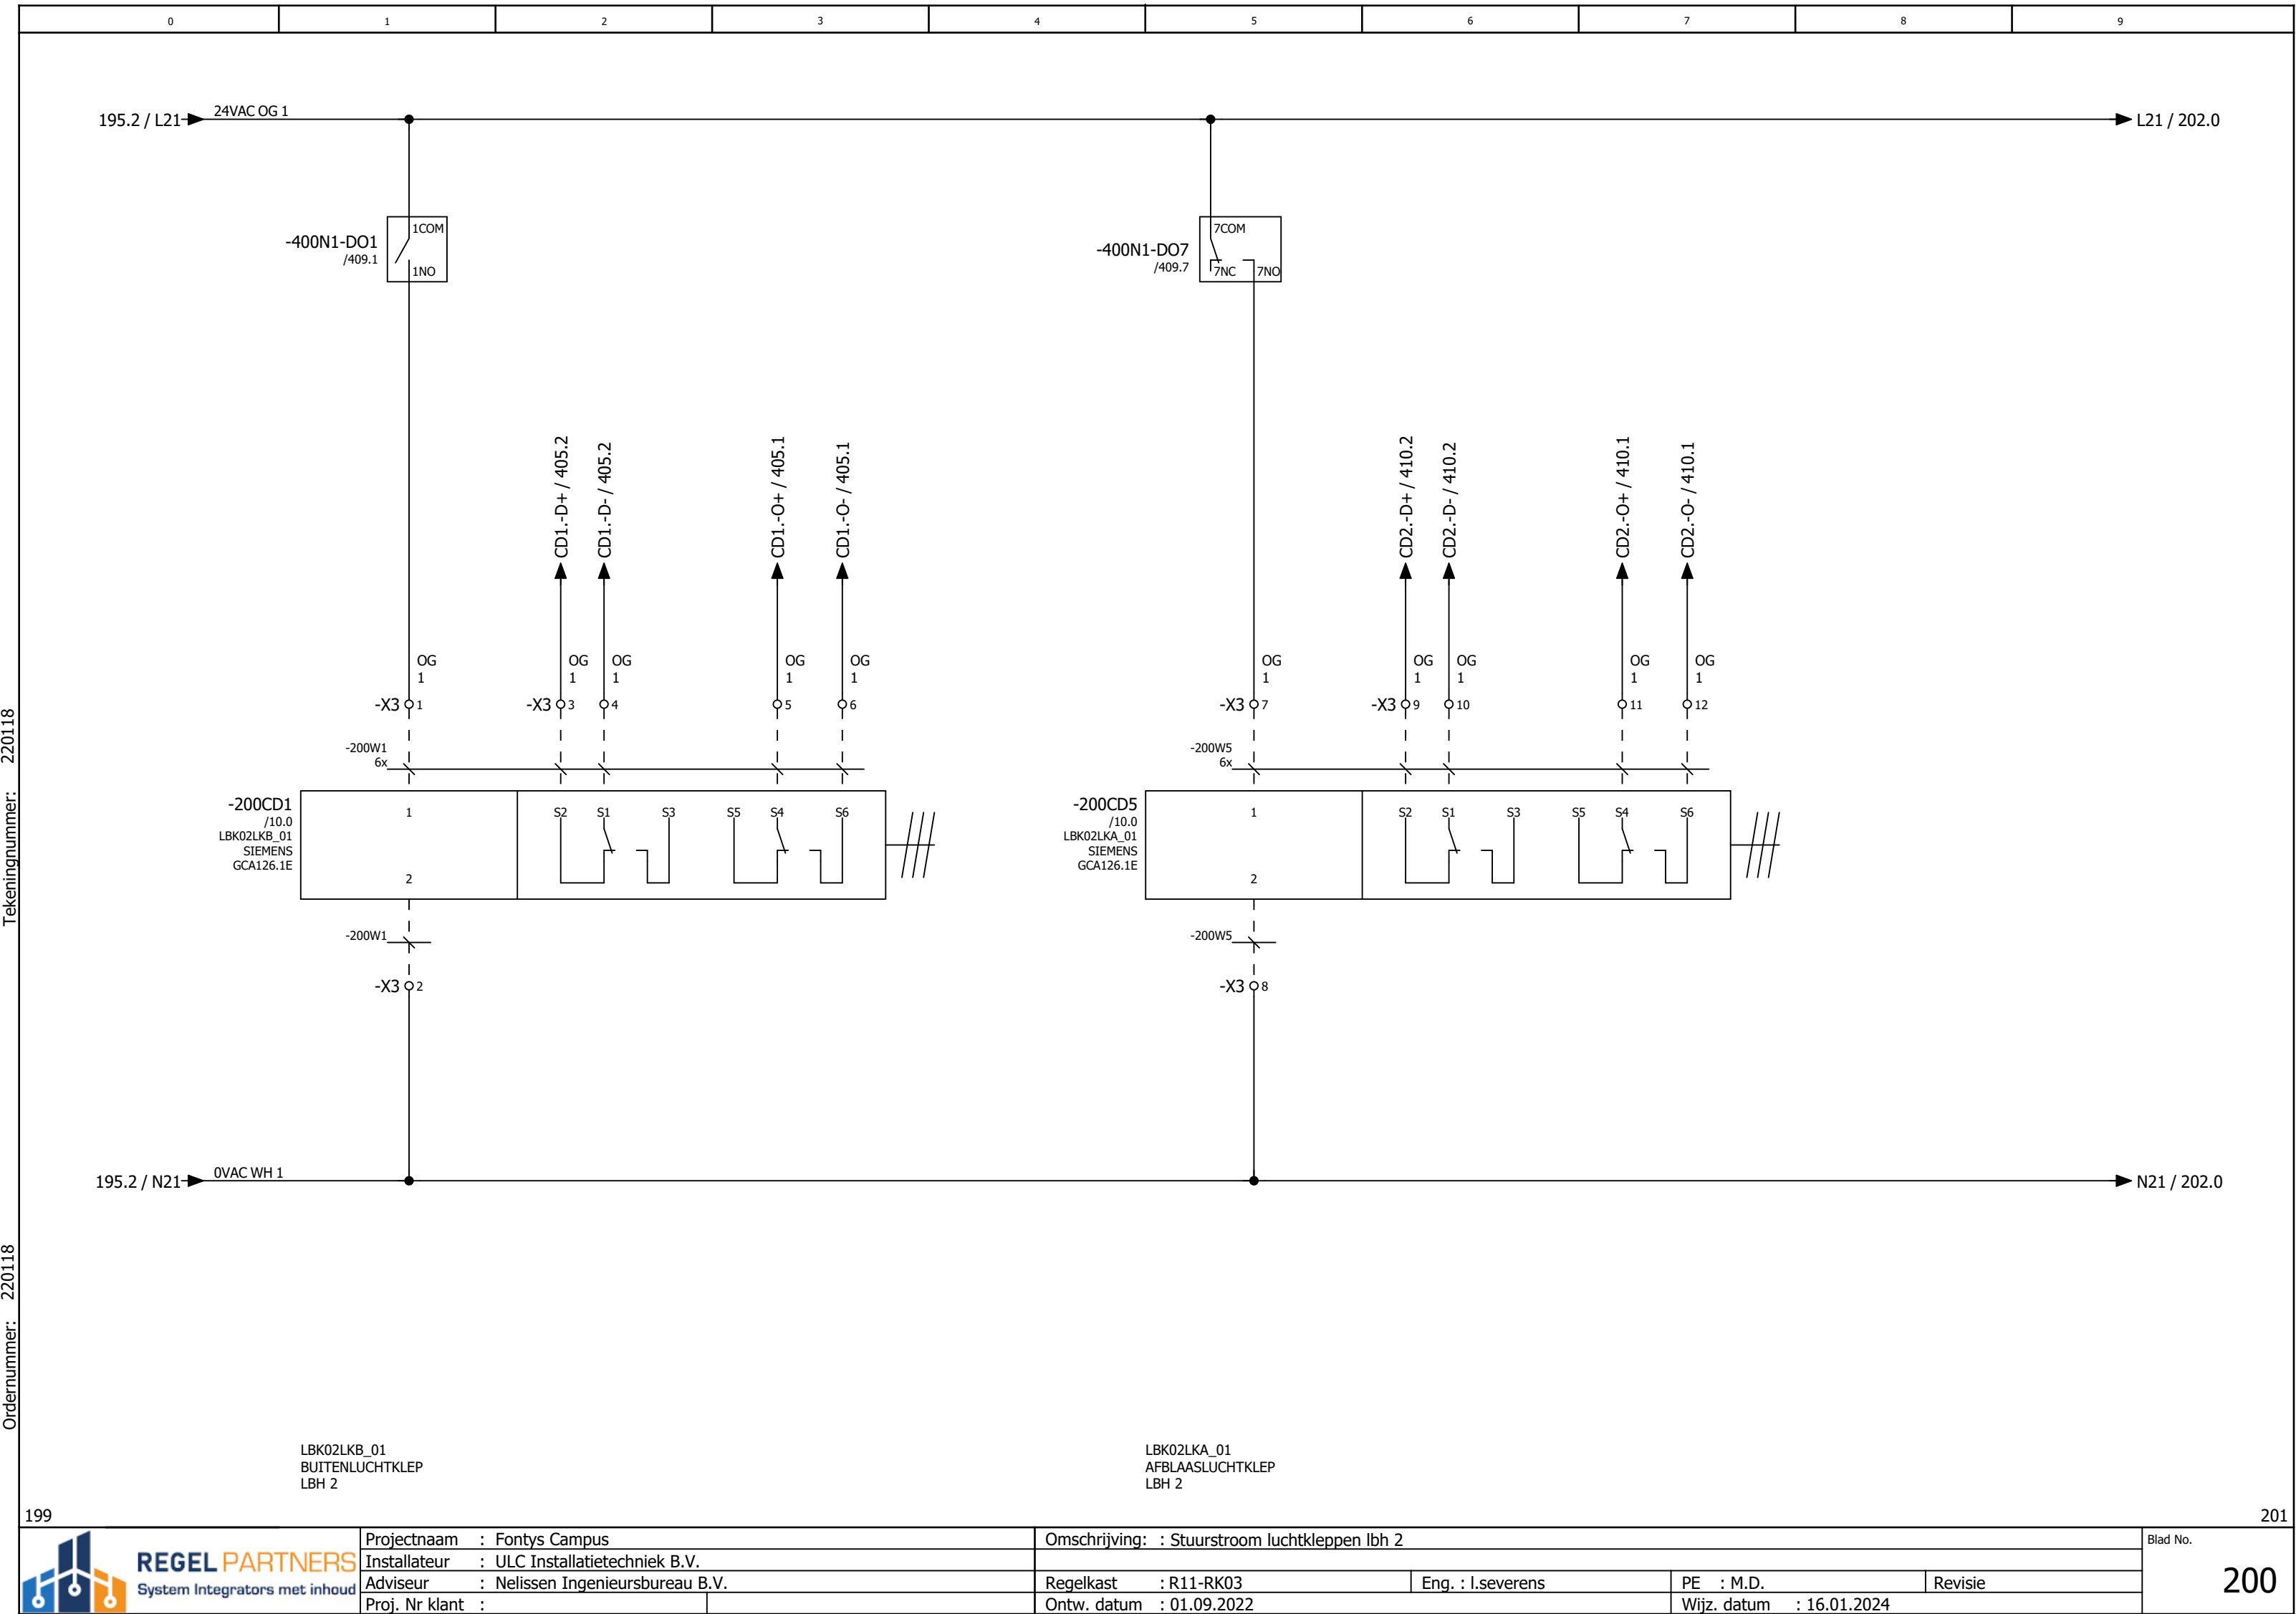


Tekeningnummer: 220118


Ordernummer: 220118

Tekeningnummer: 220118

Ordernummer: 220118

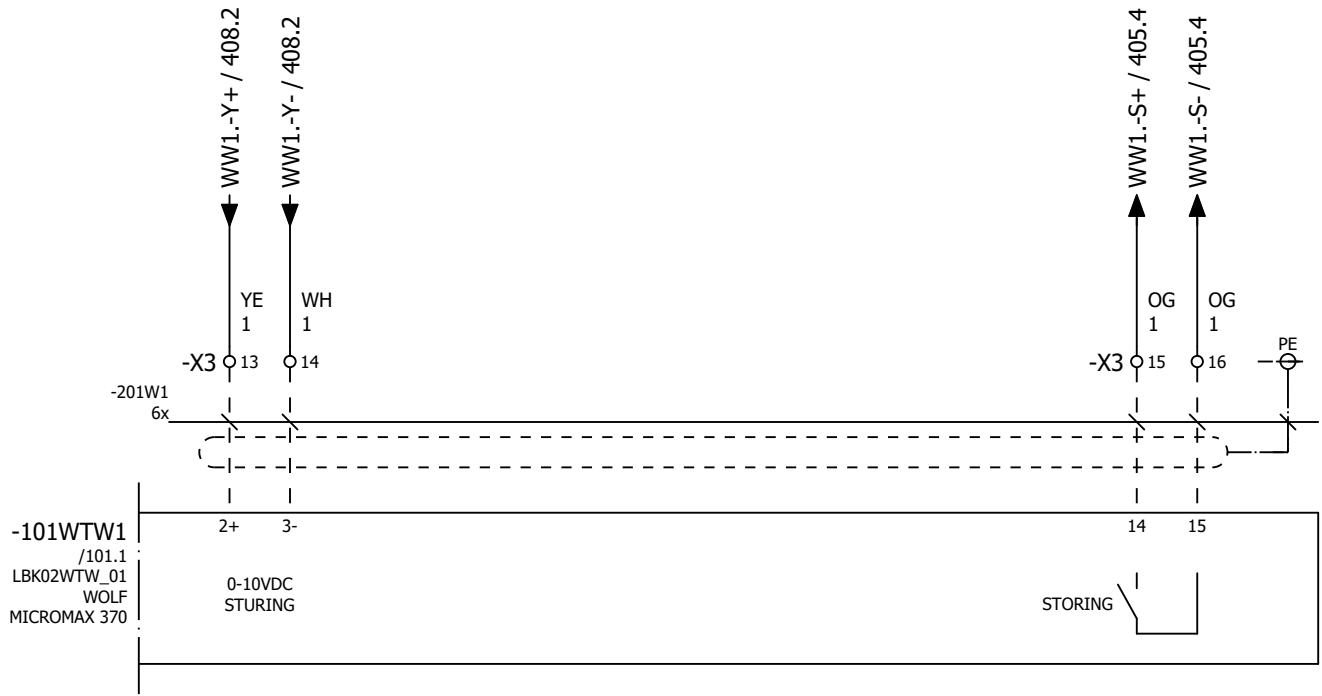

LBK02WTW_01
WARMTEWIEL
LBH 2

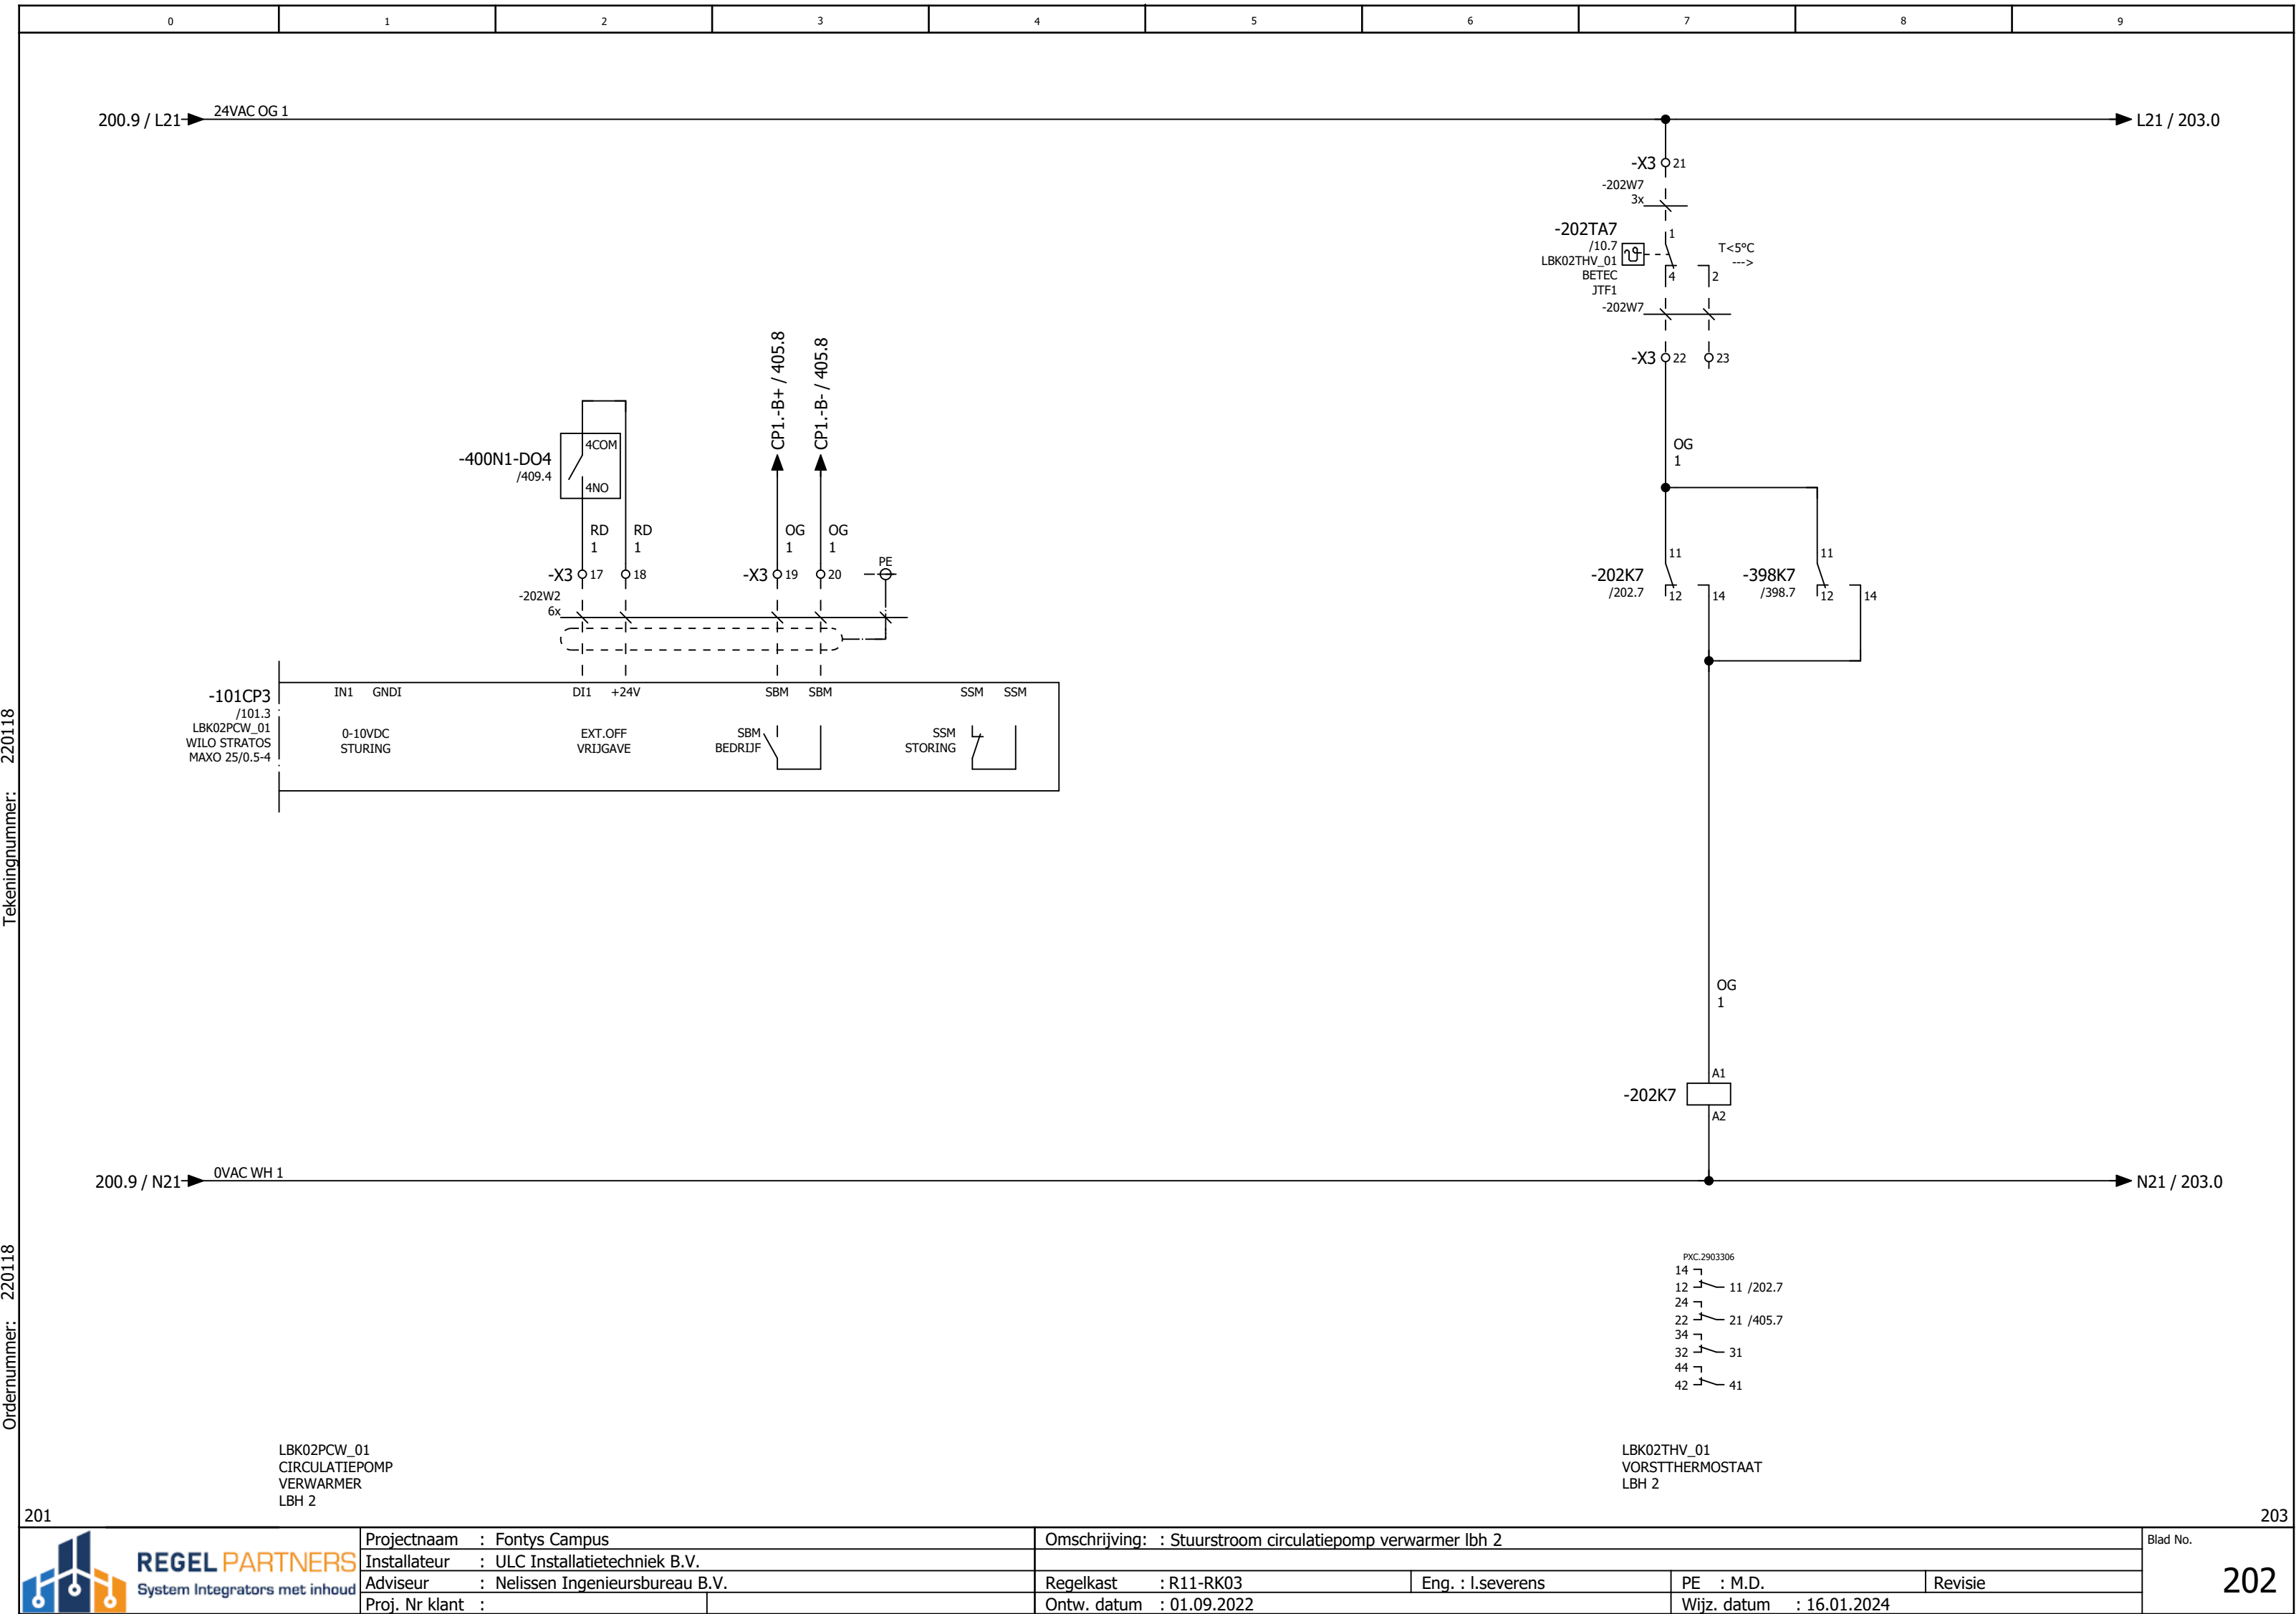


Tekeningnummer: 220118

Ordernummer: 220118

LBK02PCW_01
CIRCULATIEPOMP
VERWARMER
LBH 2

LBK02THV_01
VORSTTHERMOSTAAT
LBH 2

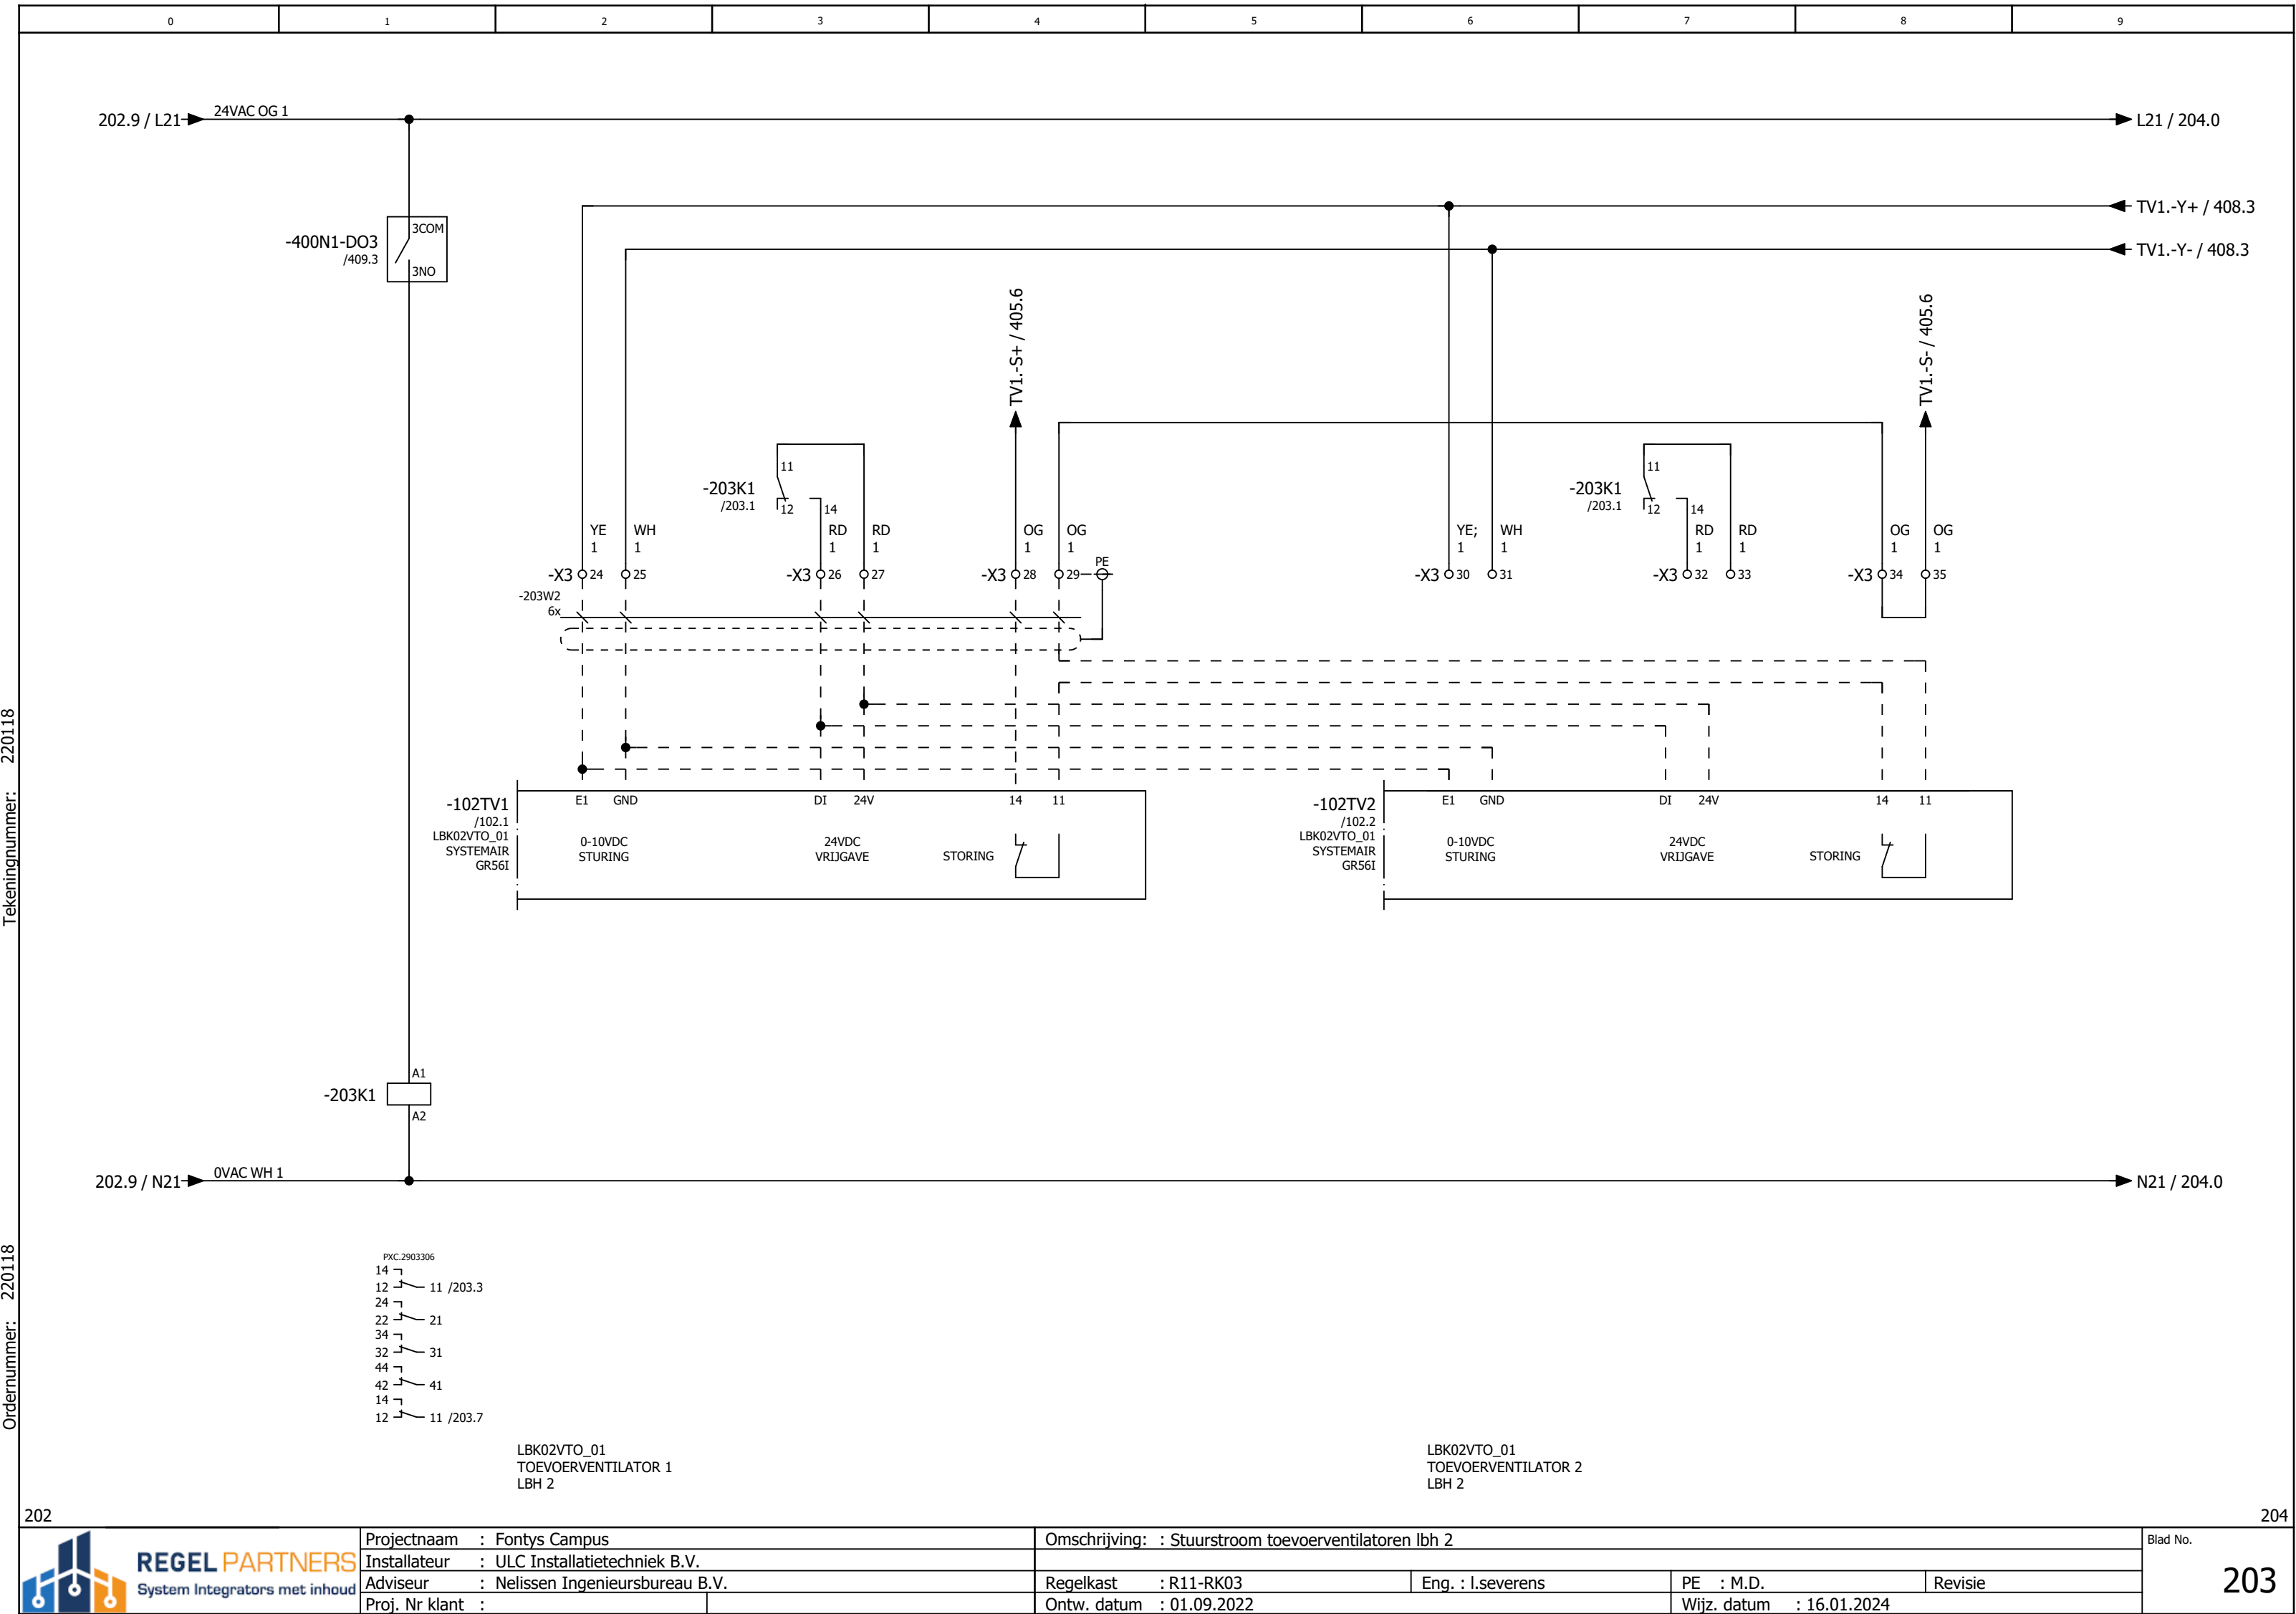



Tekeningnummer: 220118

Ordernummer: 220118


202

204

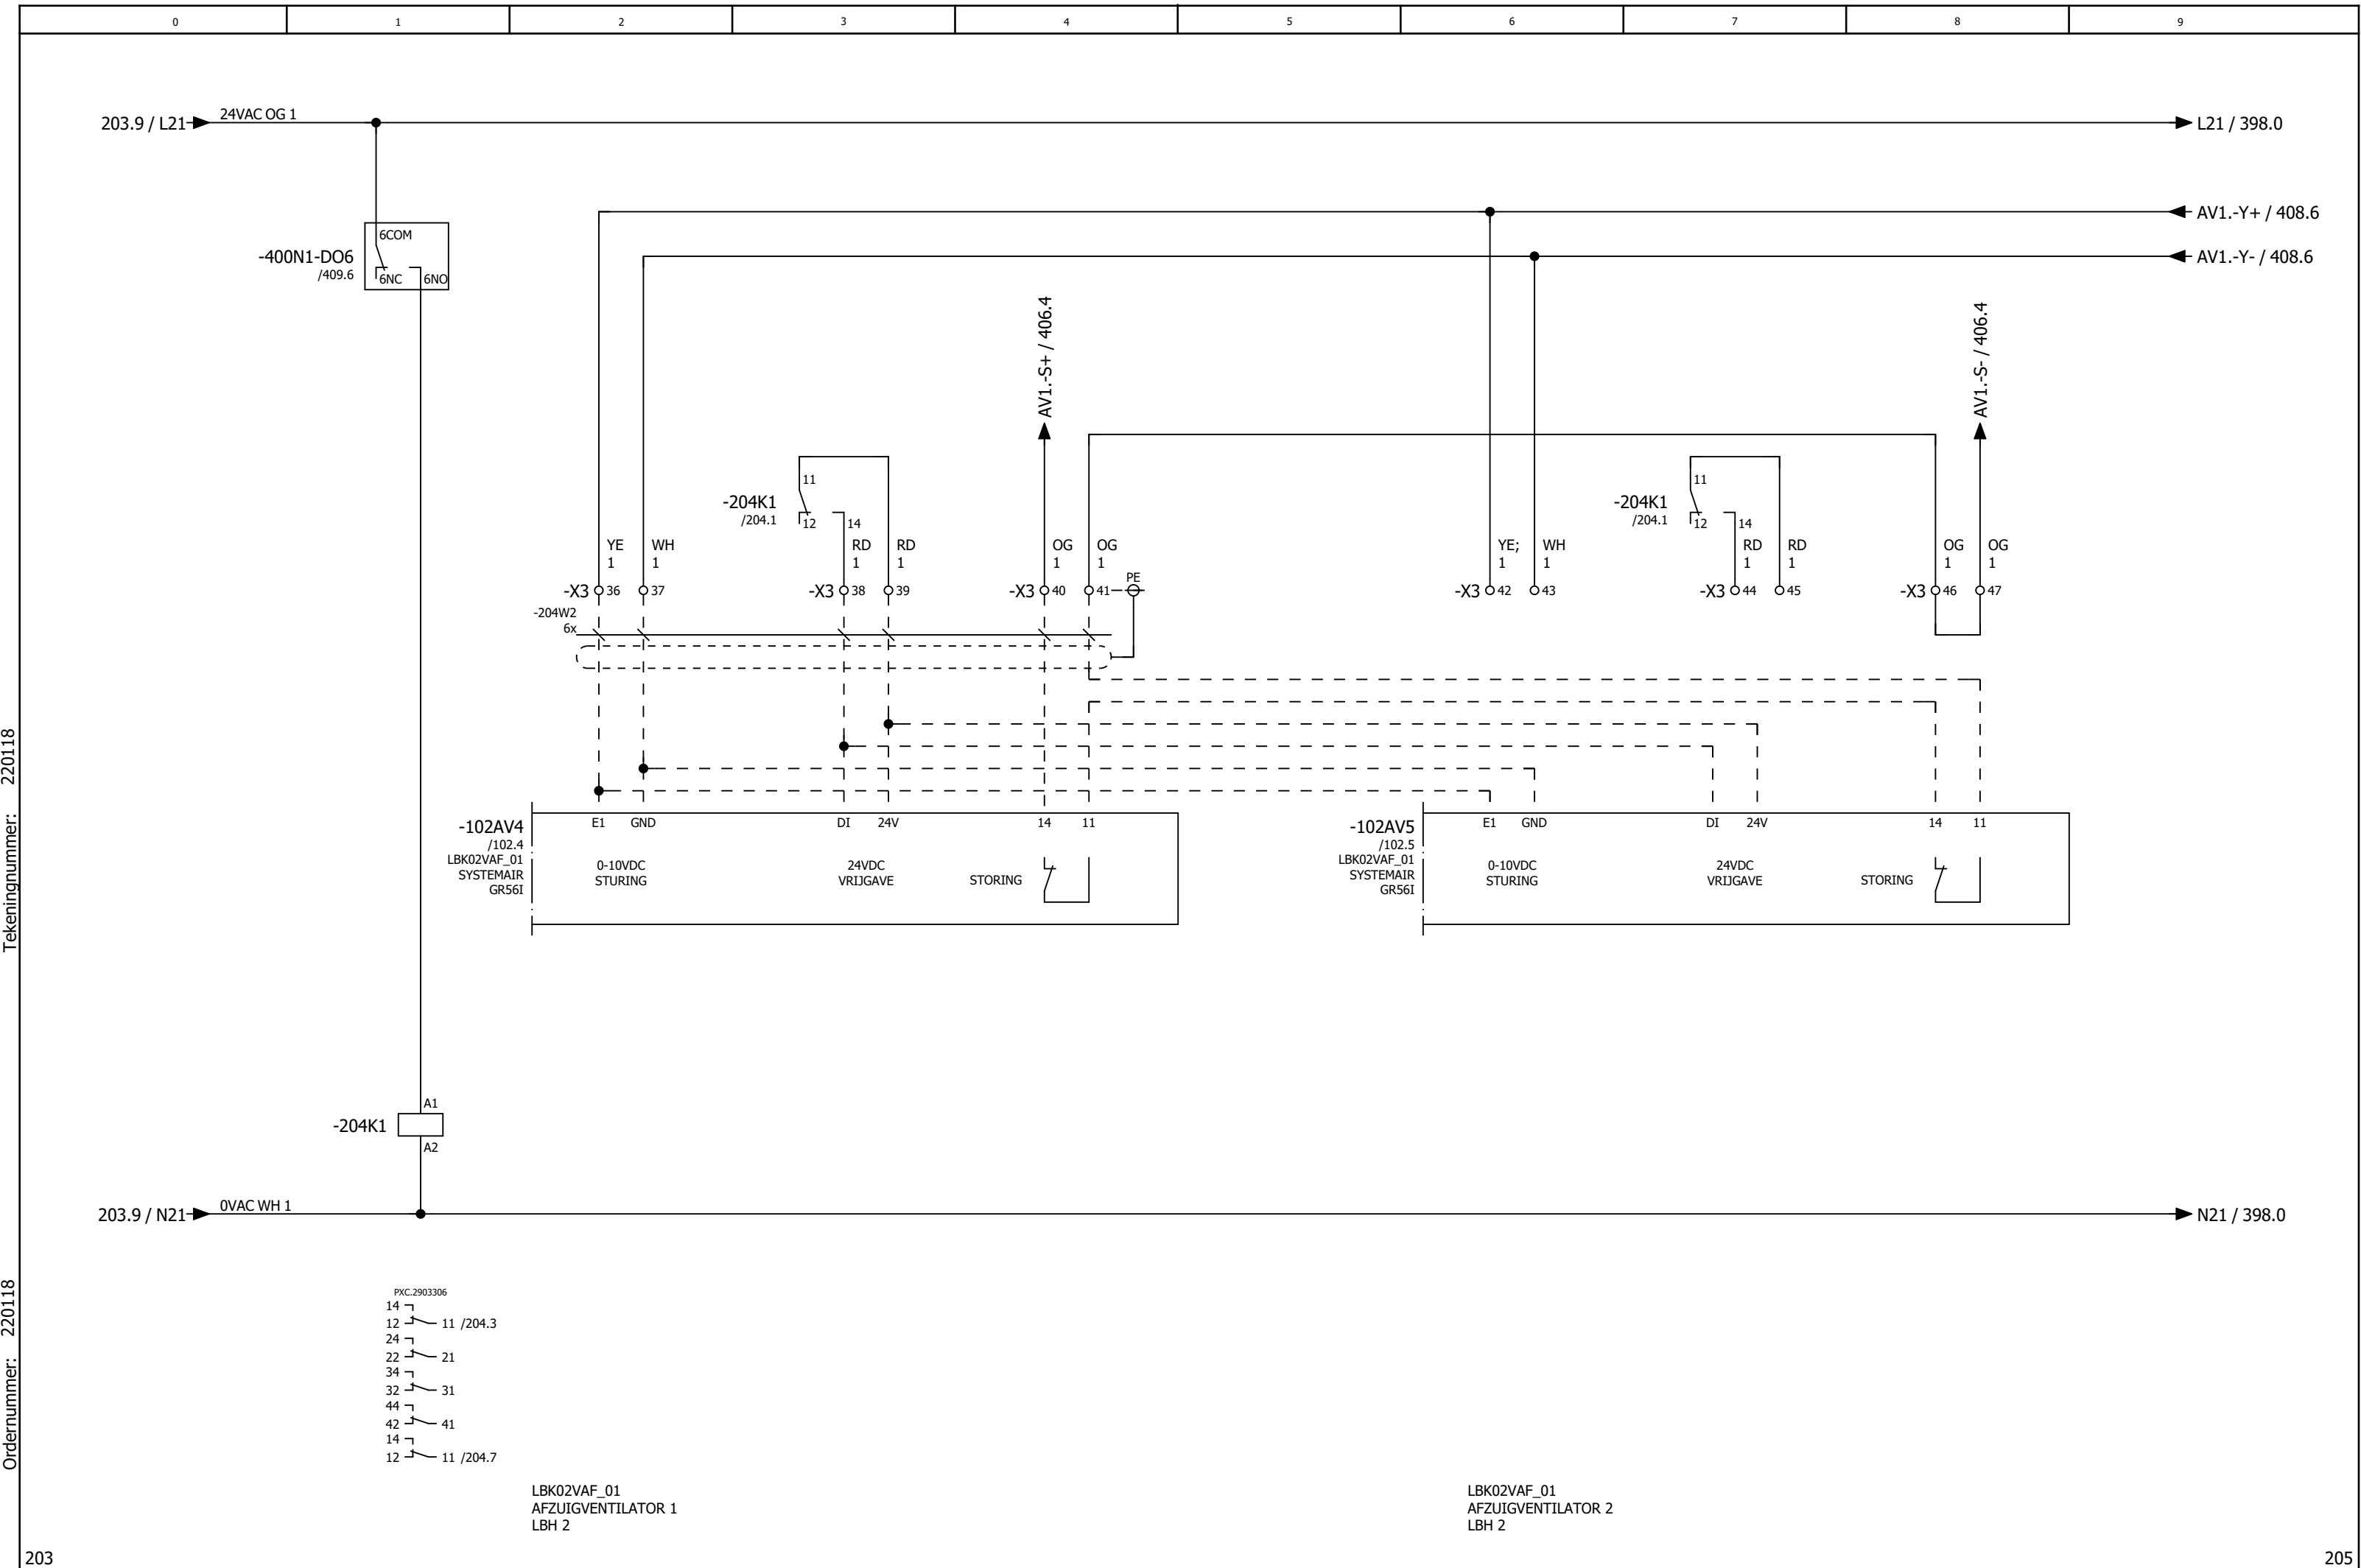


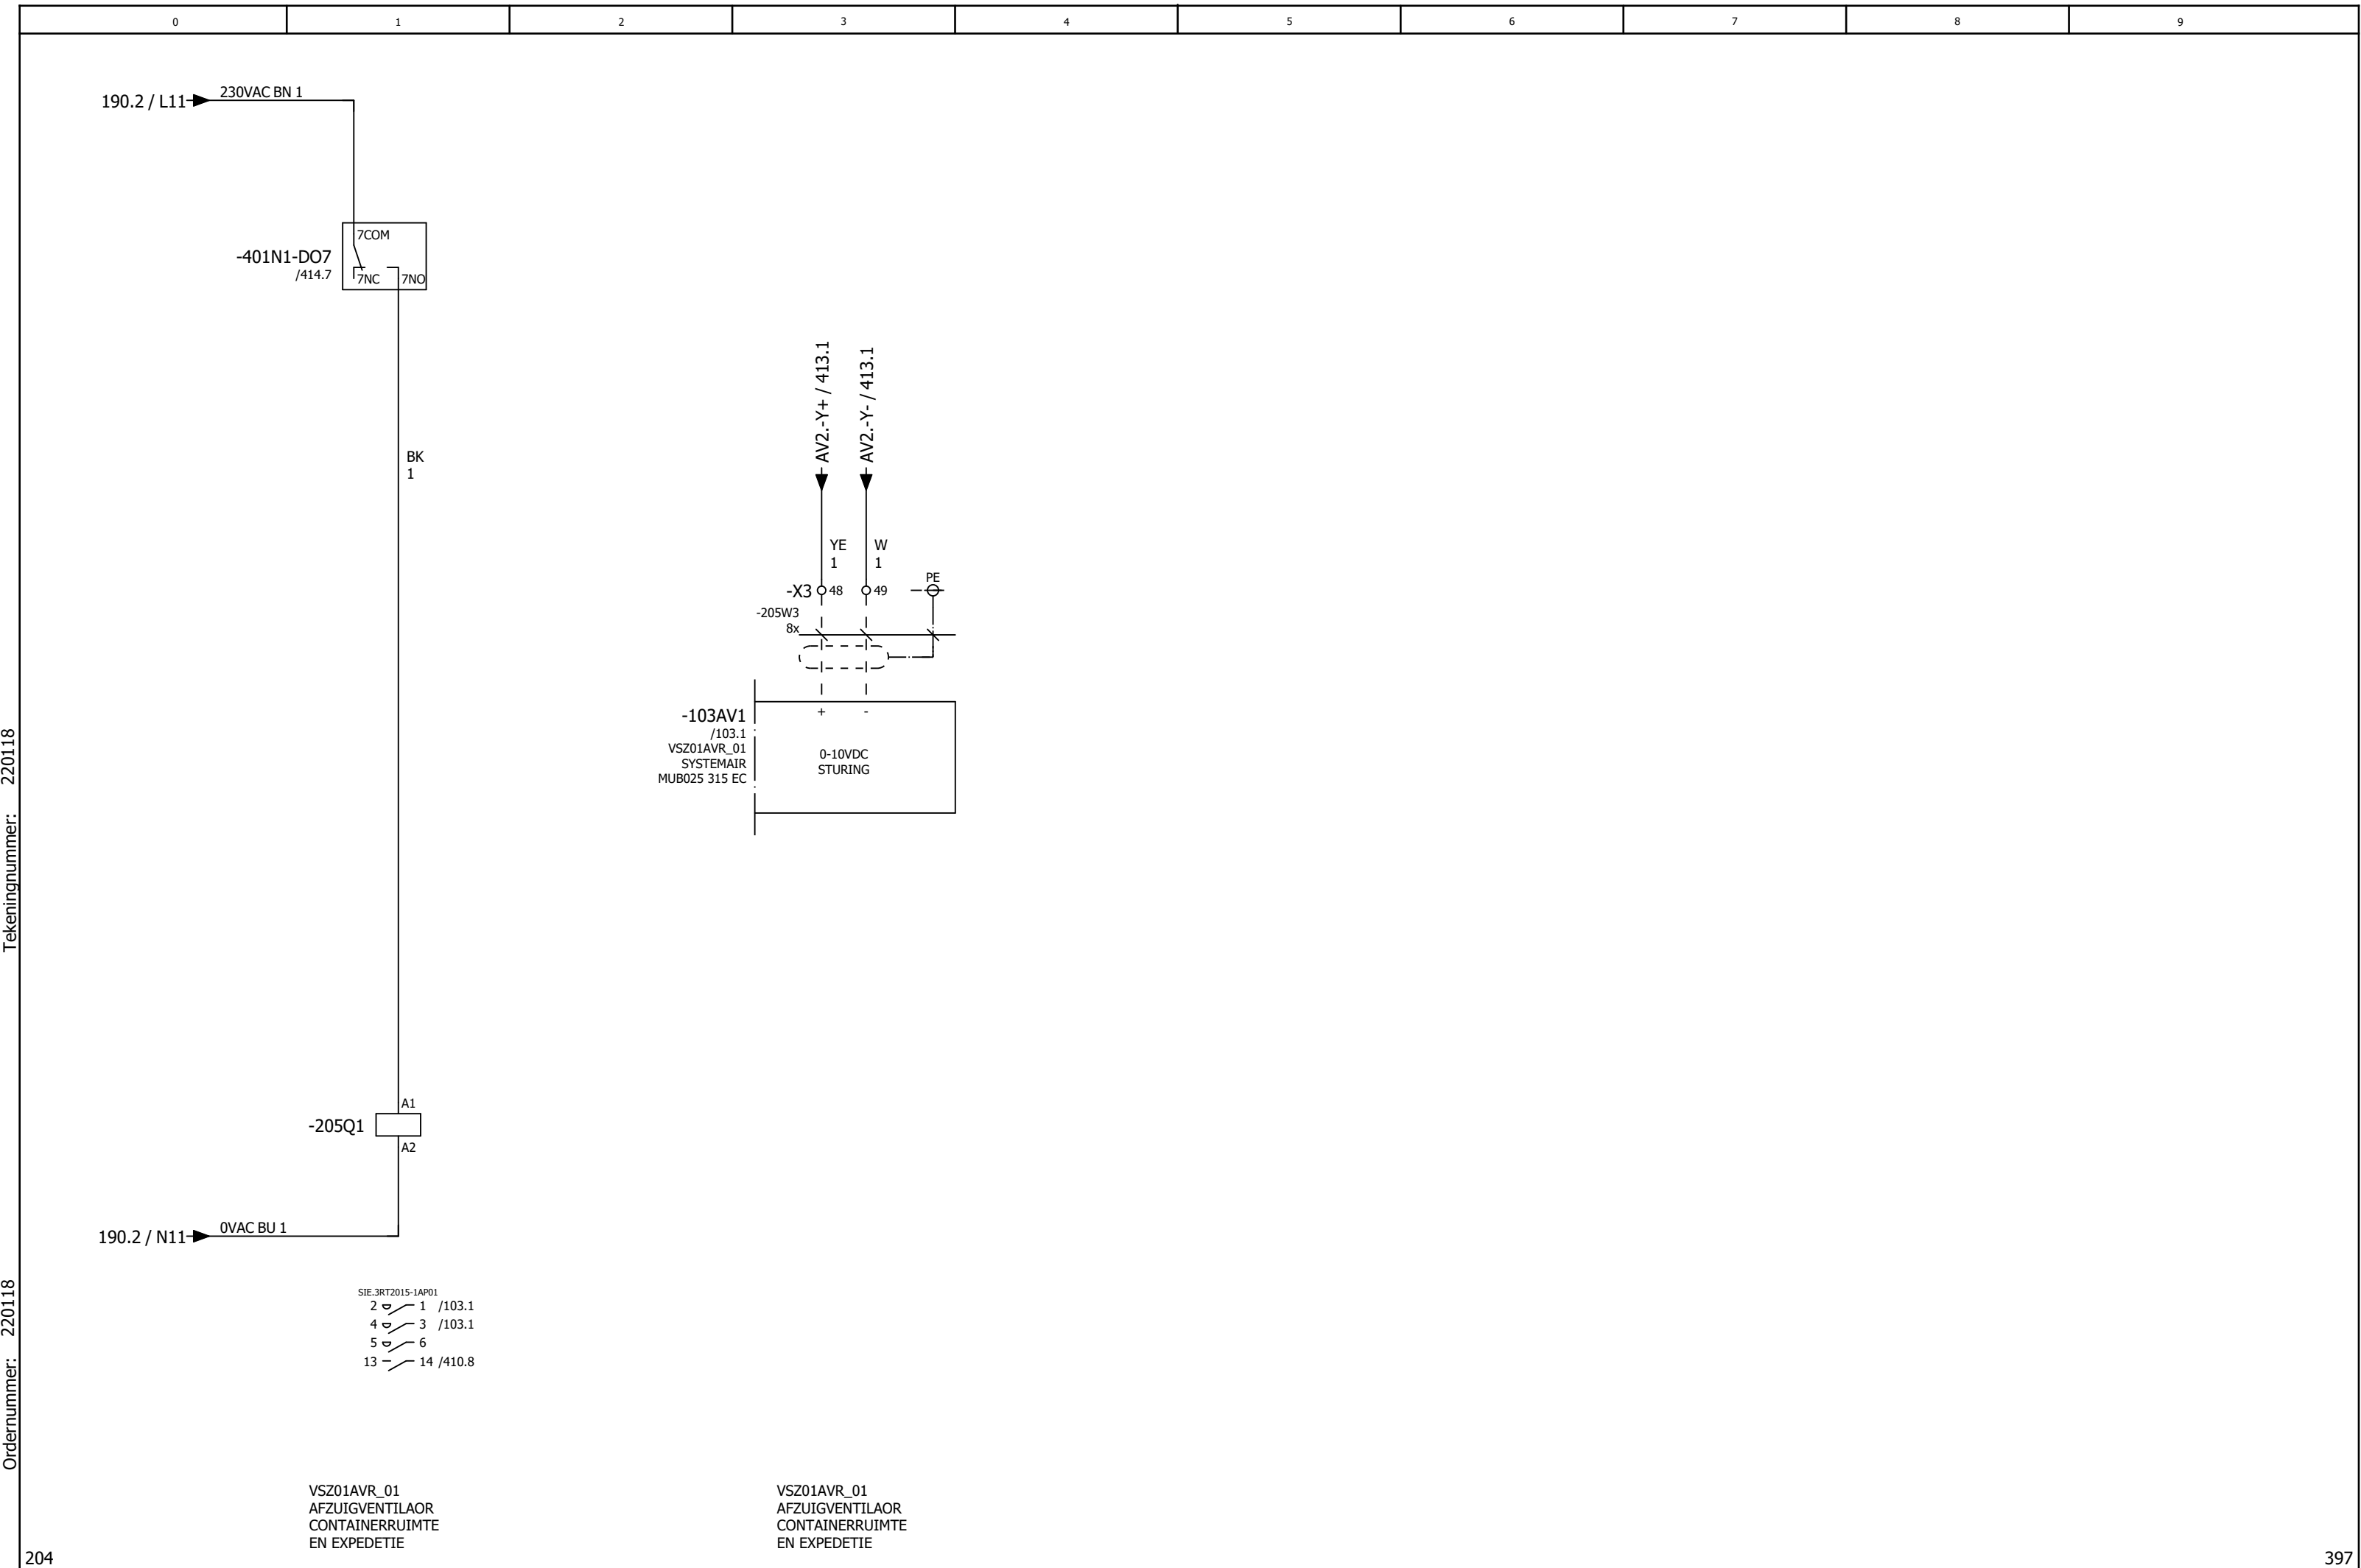

Ordernummer: 220118

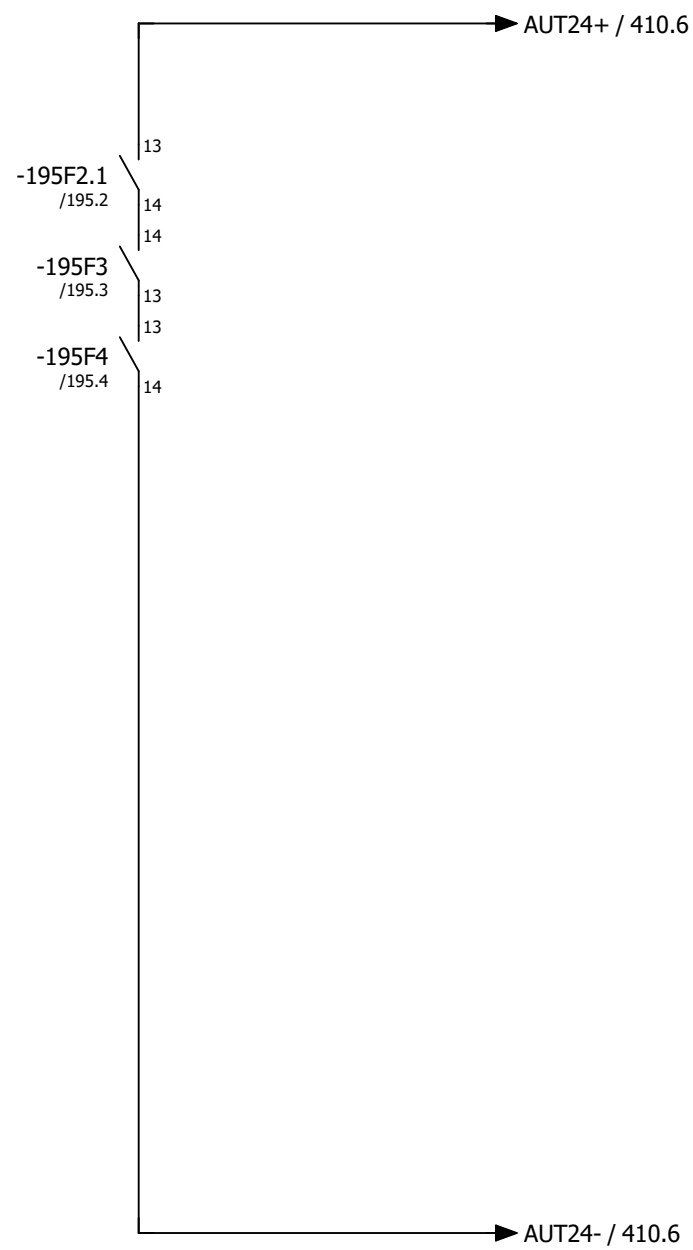



ALG01E24_01
VERZAMELMELDING
24VAC

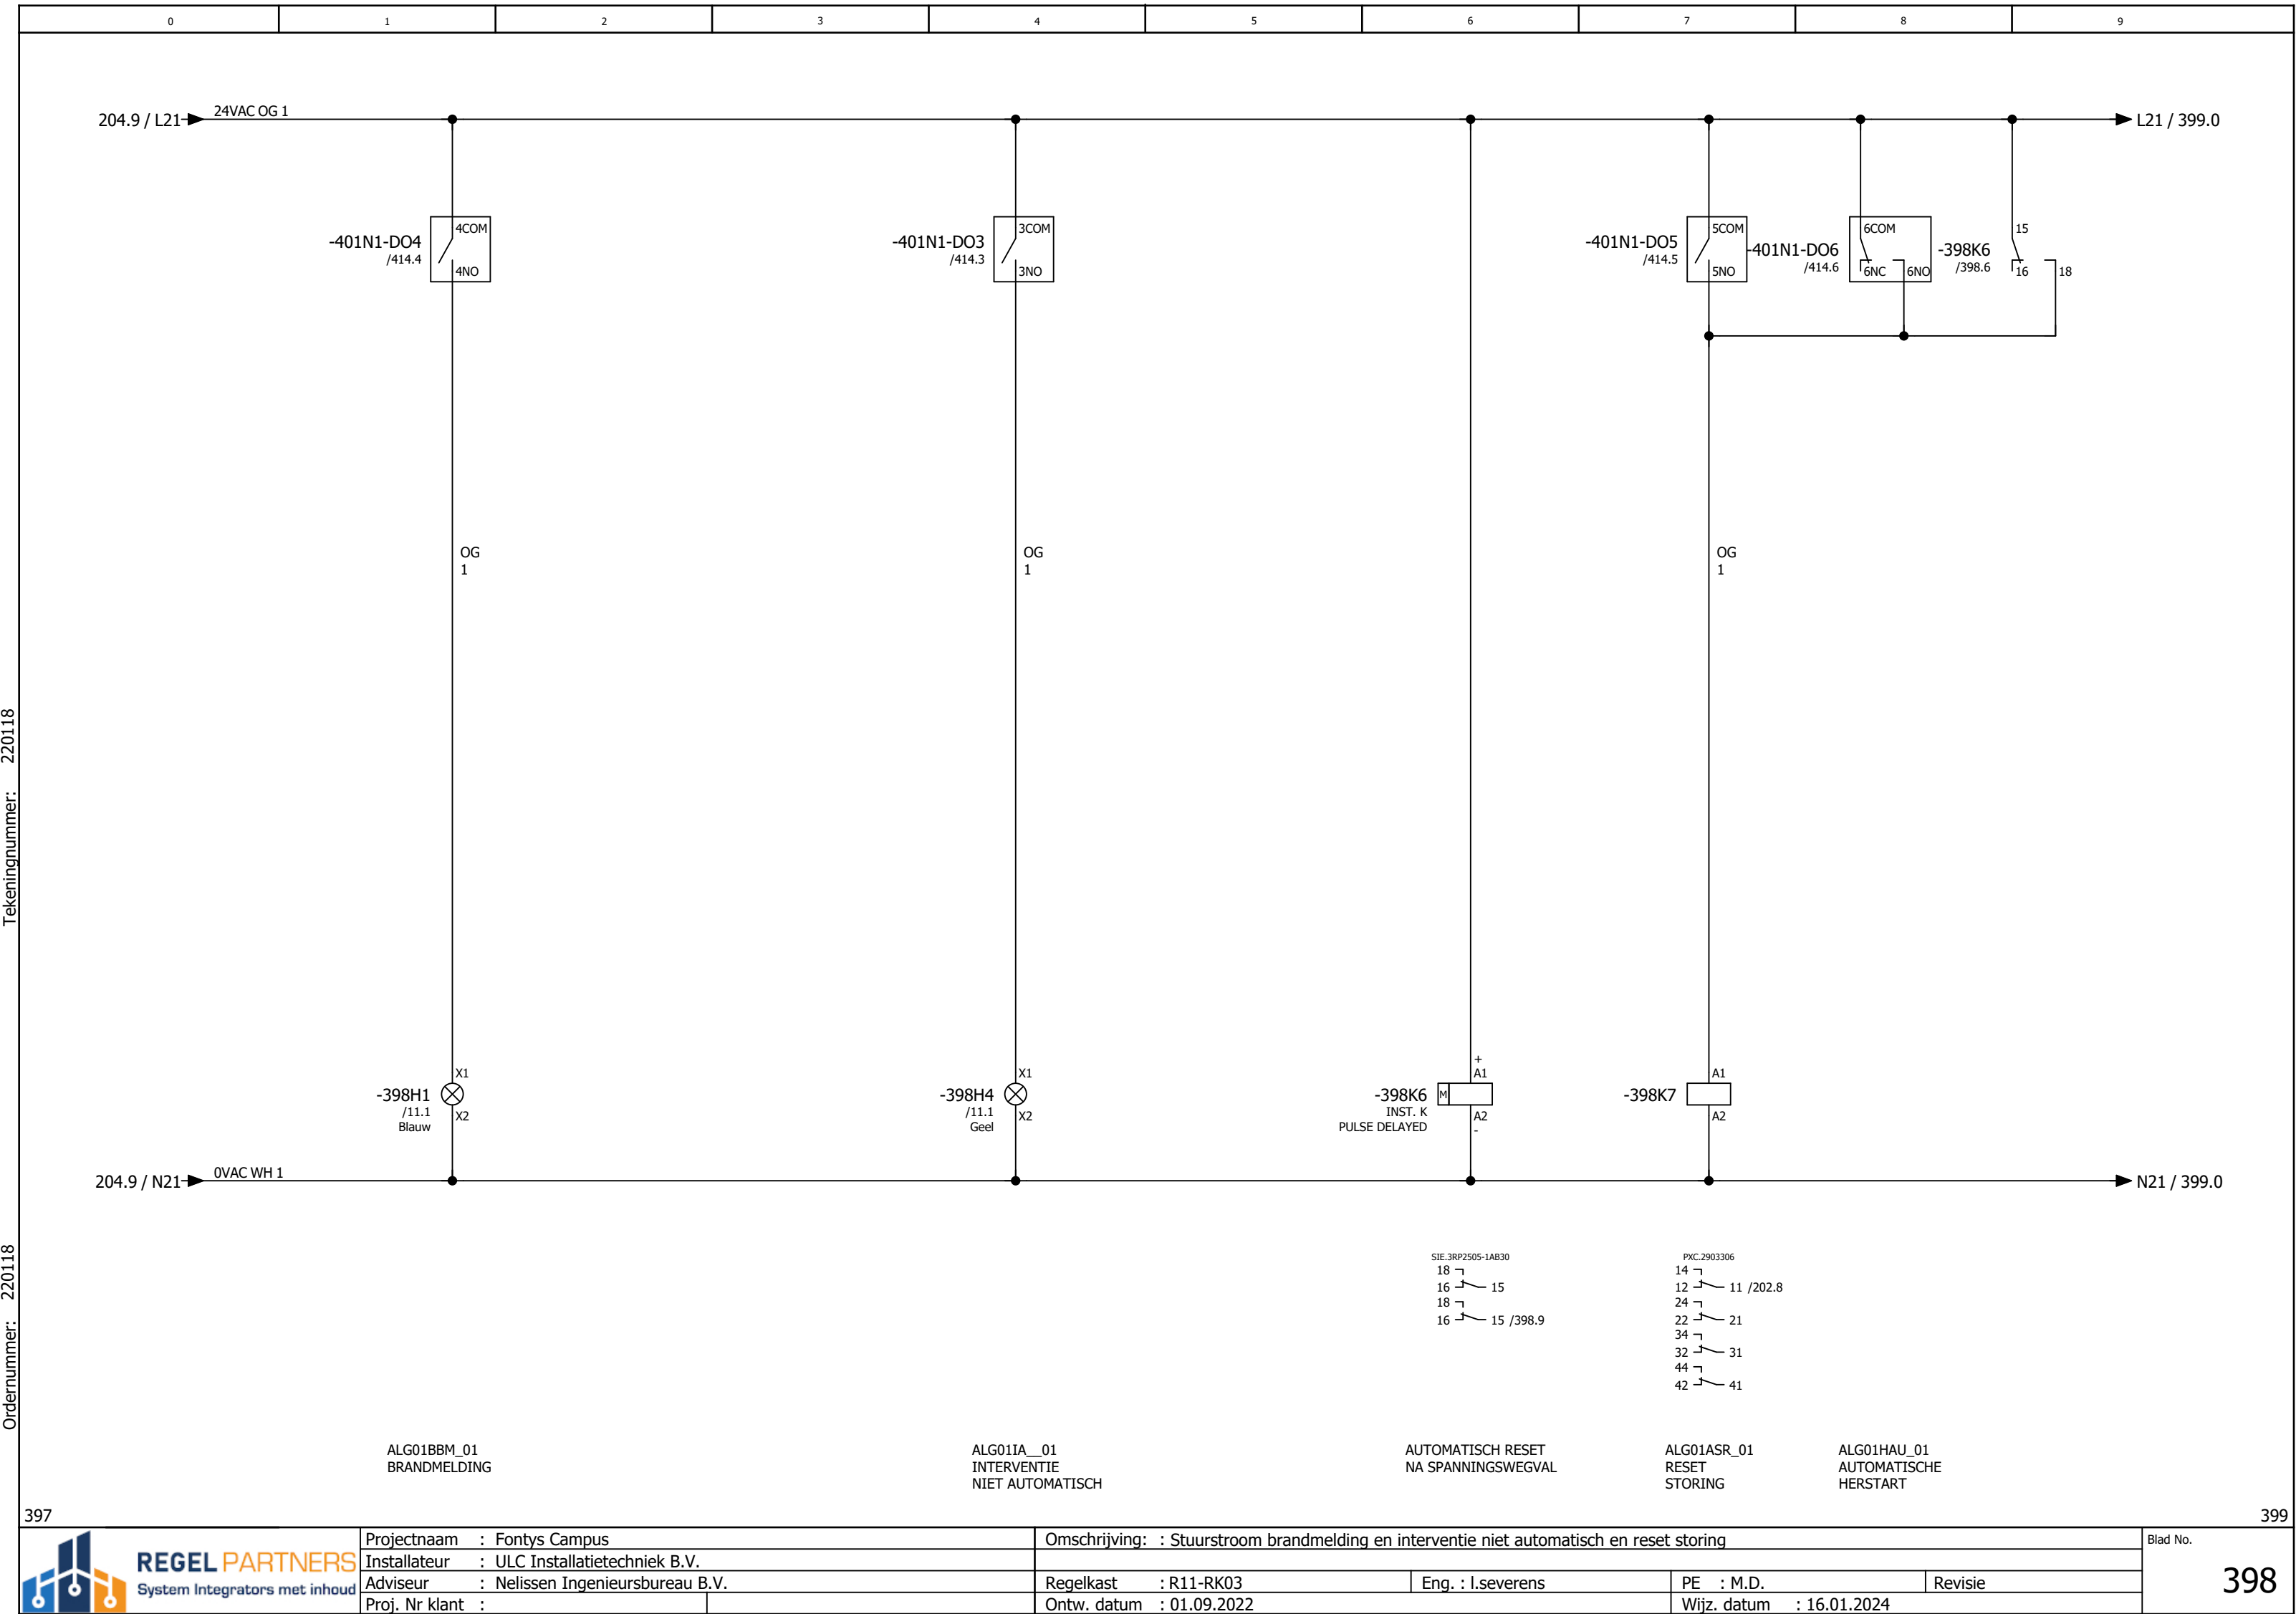

Tekeningnummer: 220118

Ordernummer: 220118

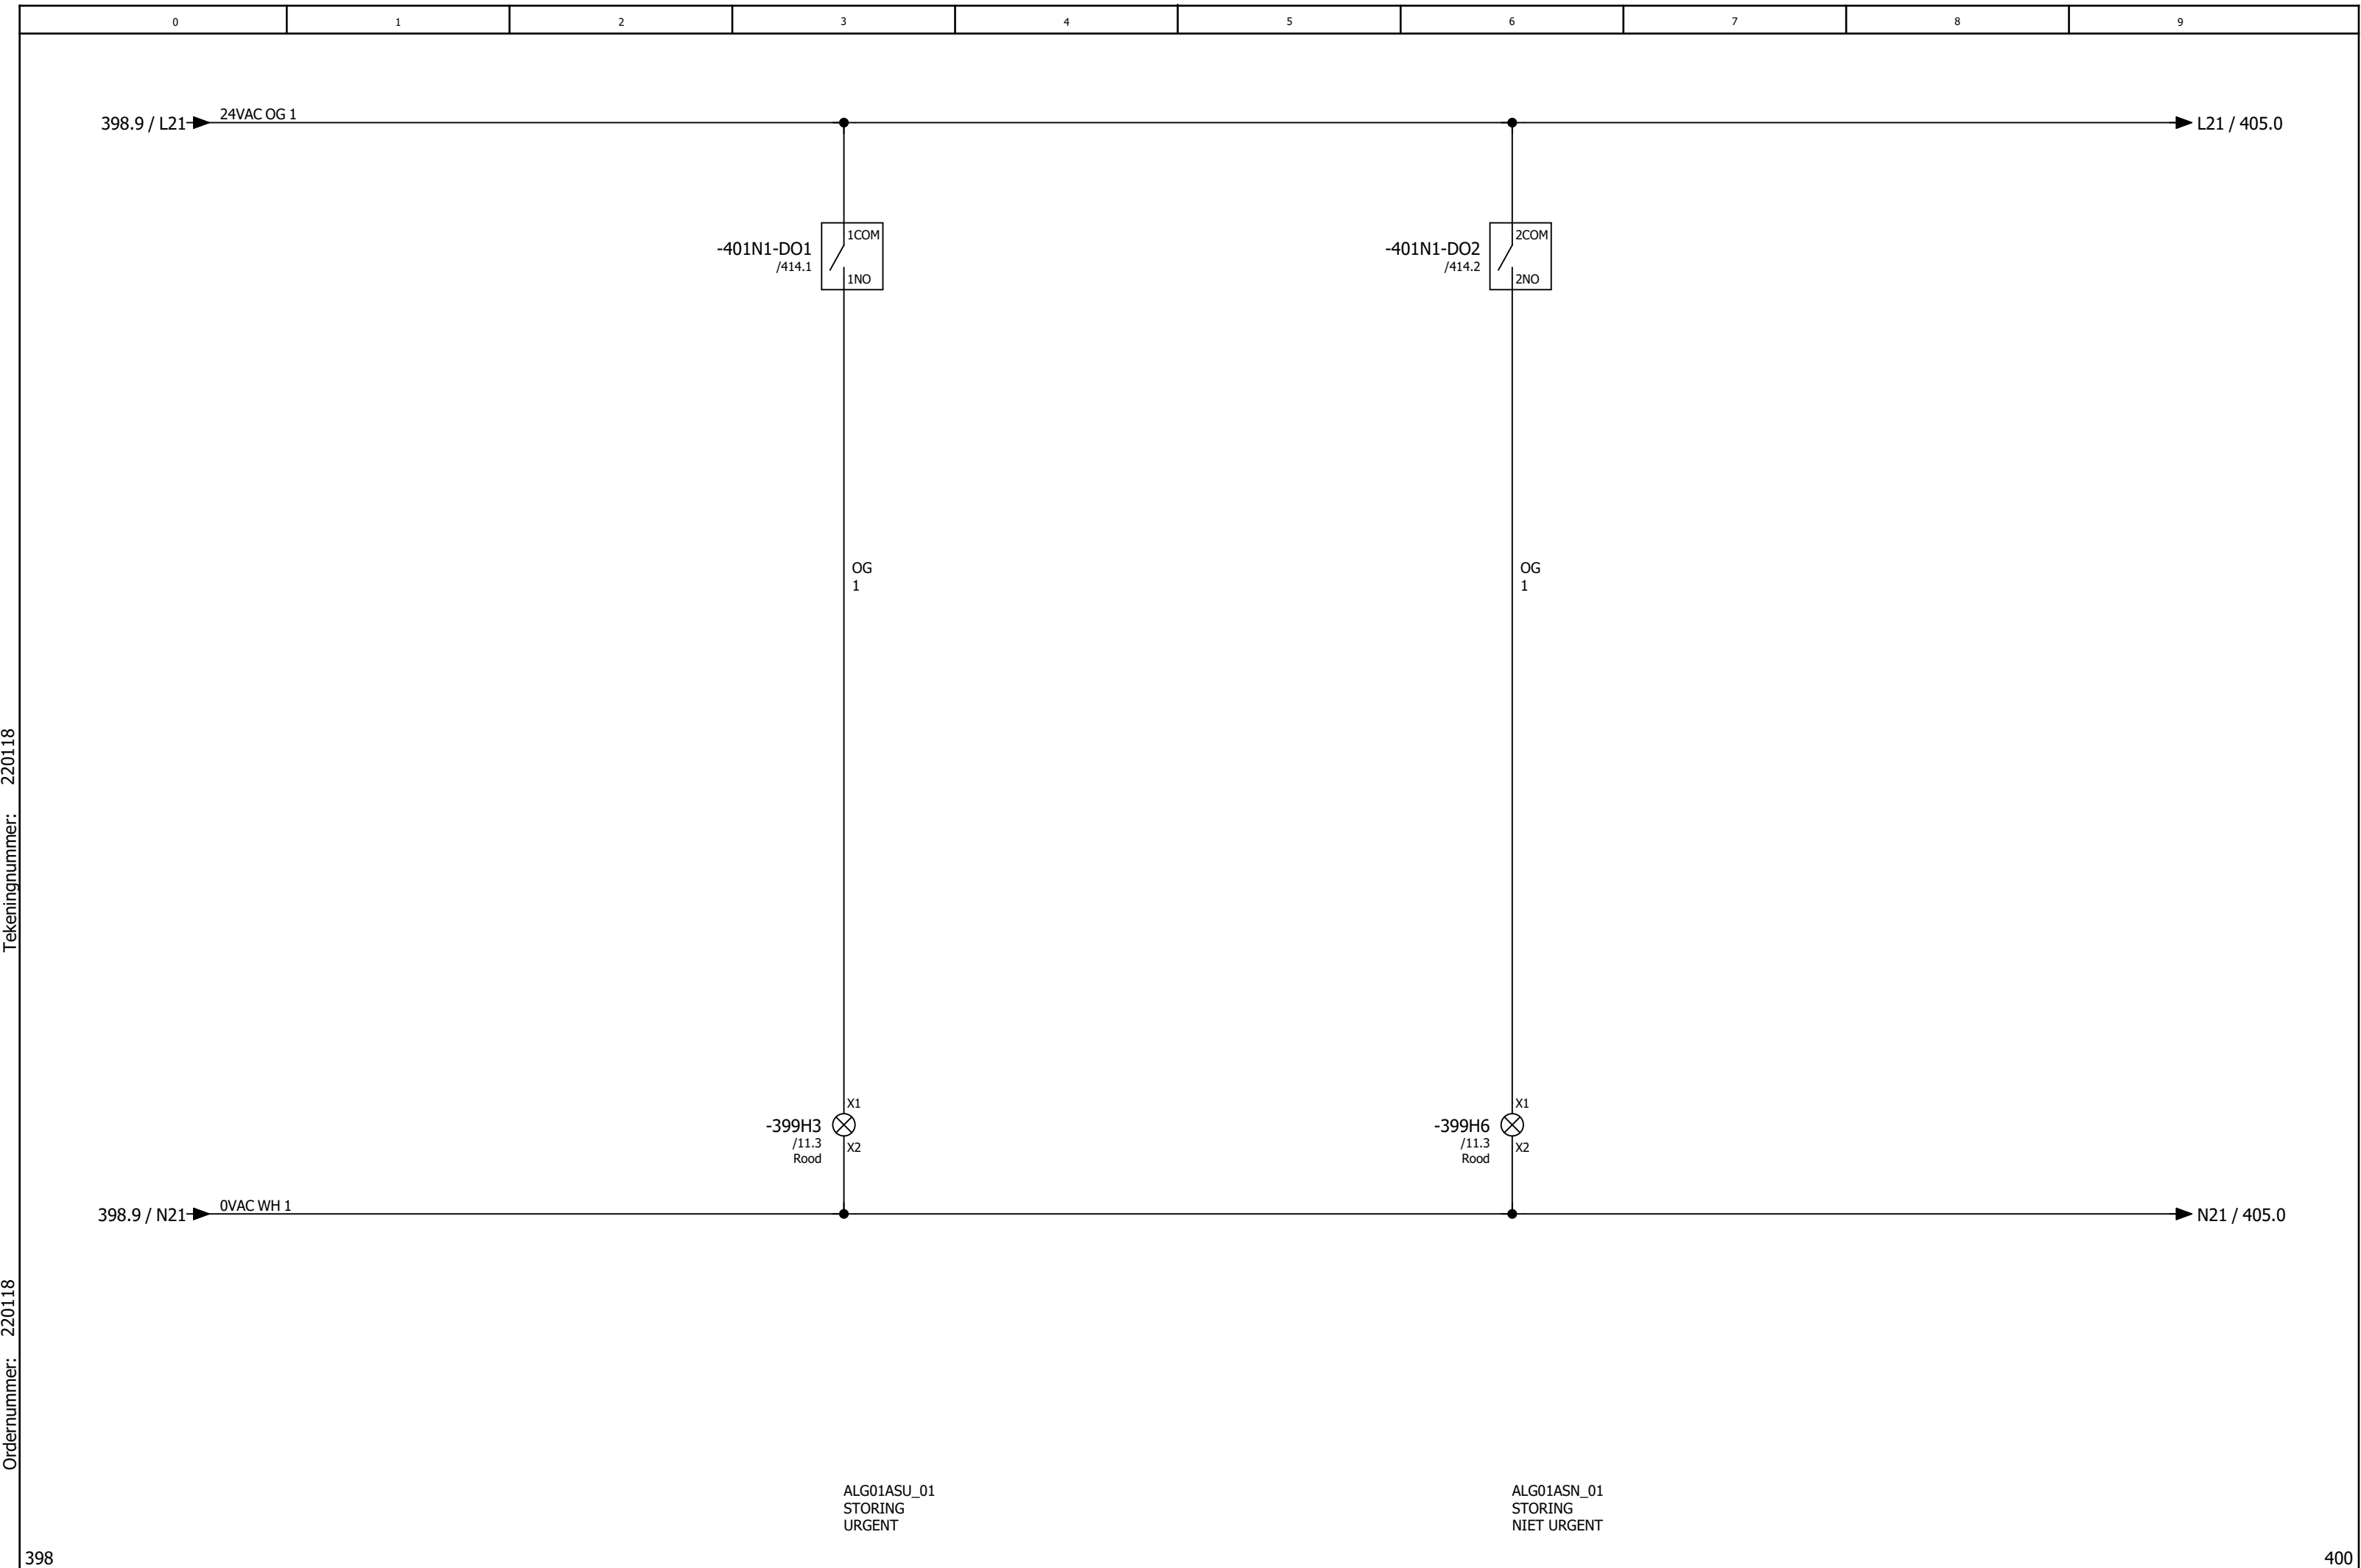

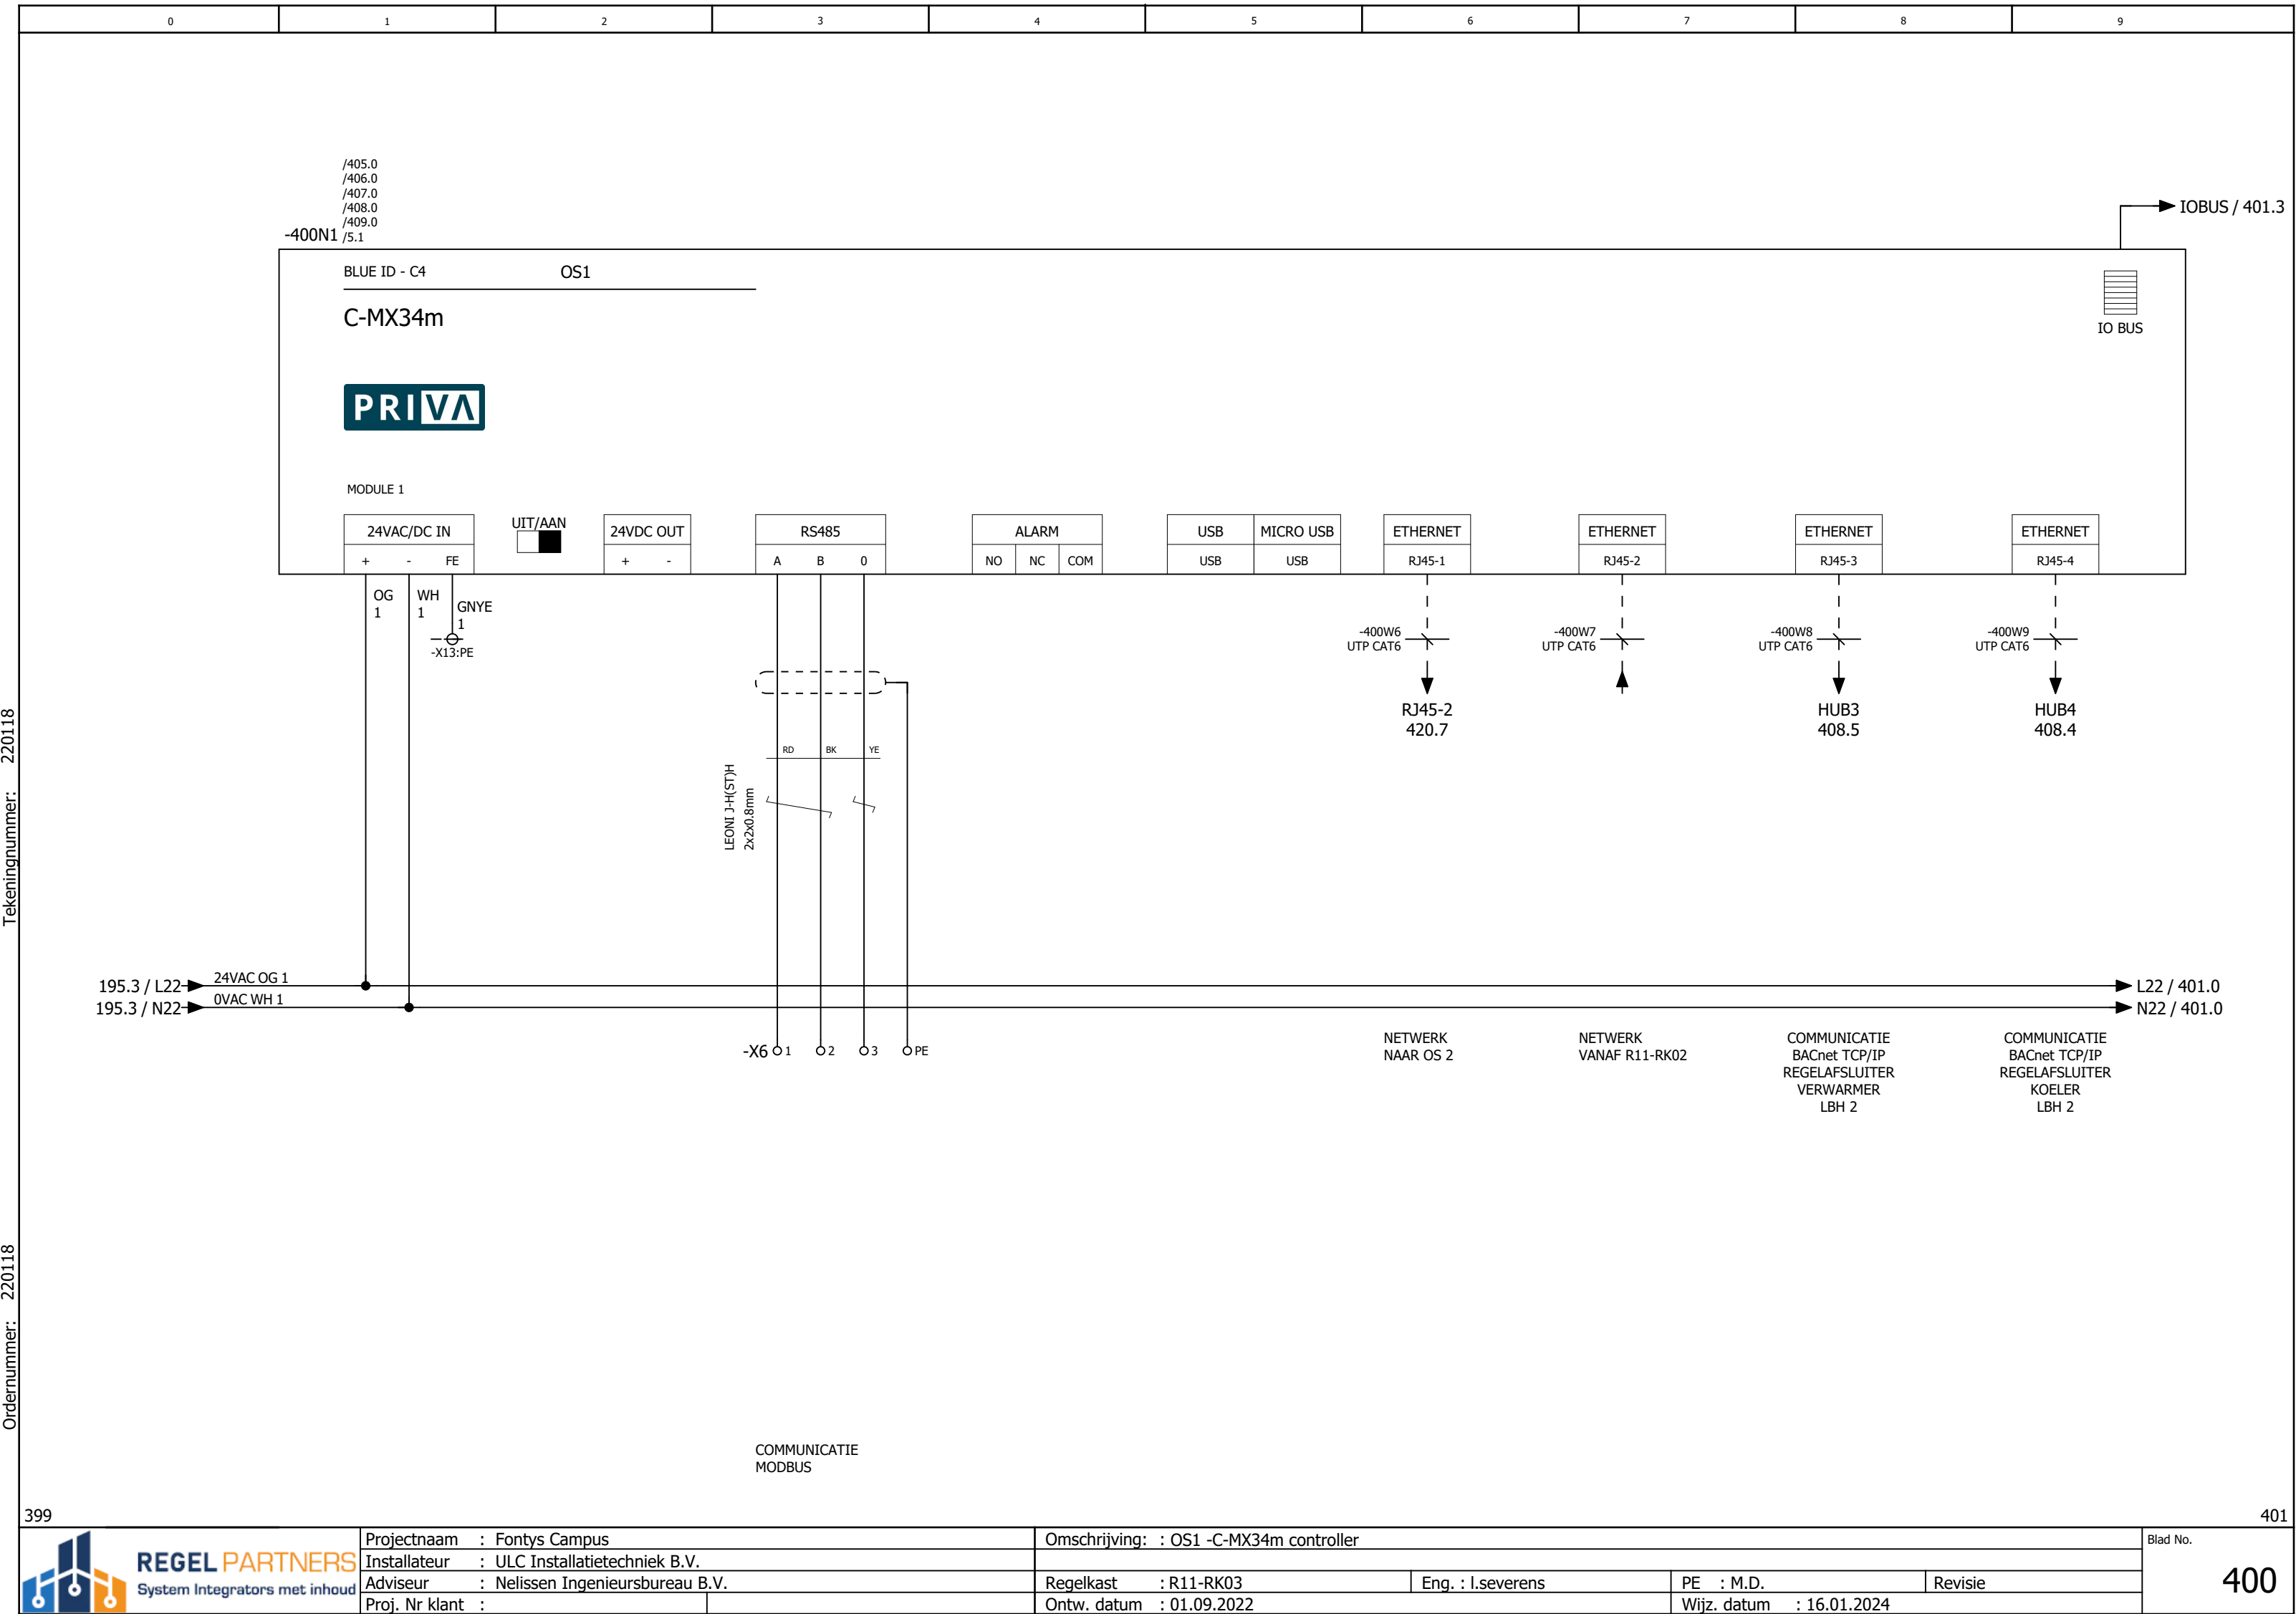

Tekeningnummer: 220118


Ordernummer: 220118


Tekeningnummer: 220118

Ordernummer: 220118

400


405

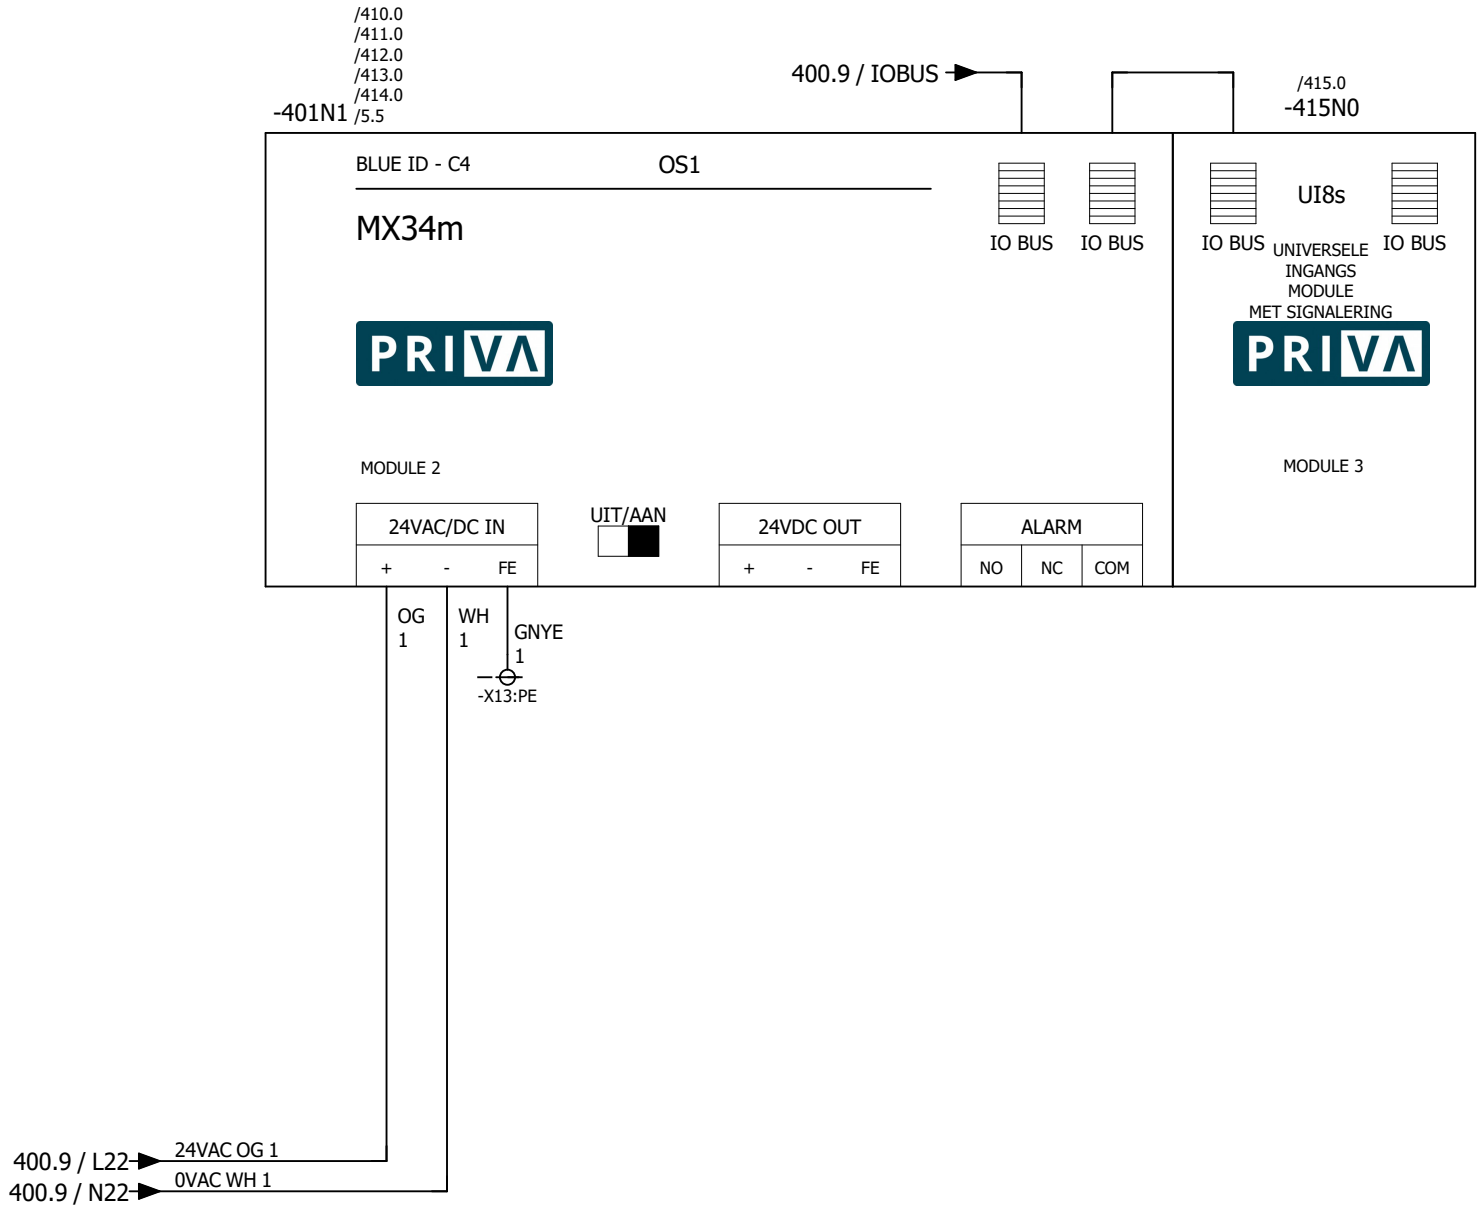


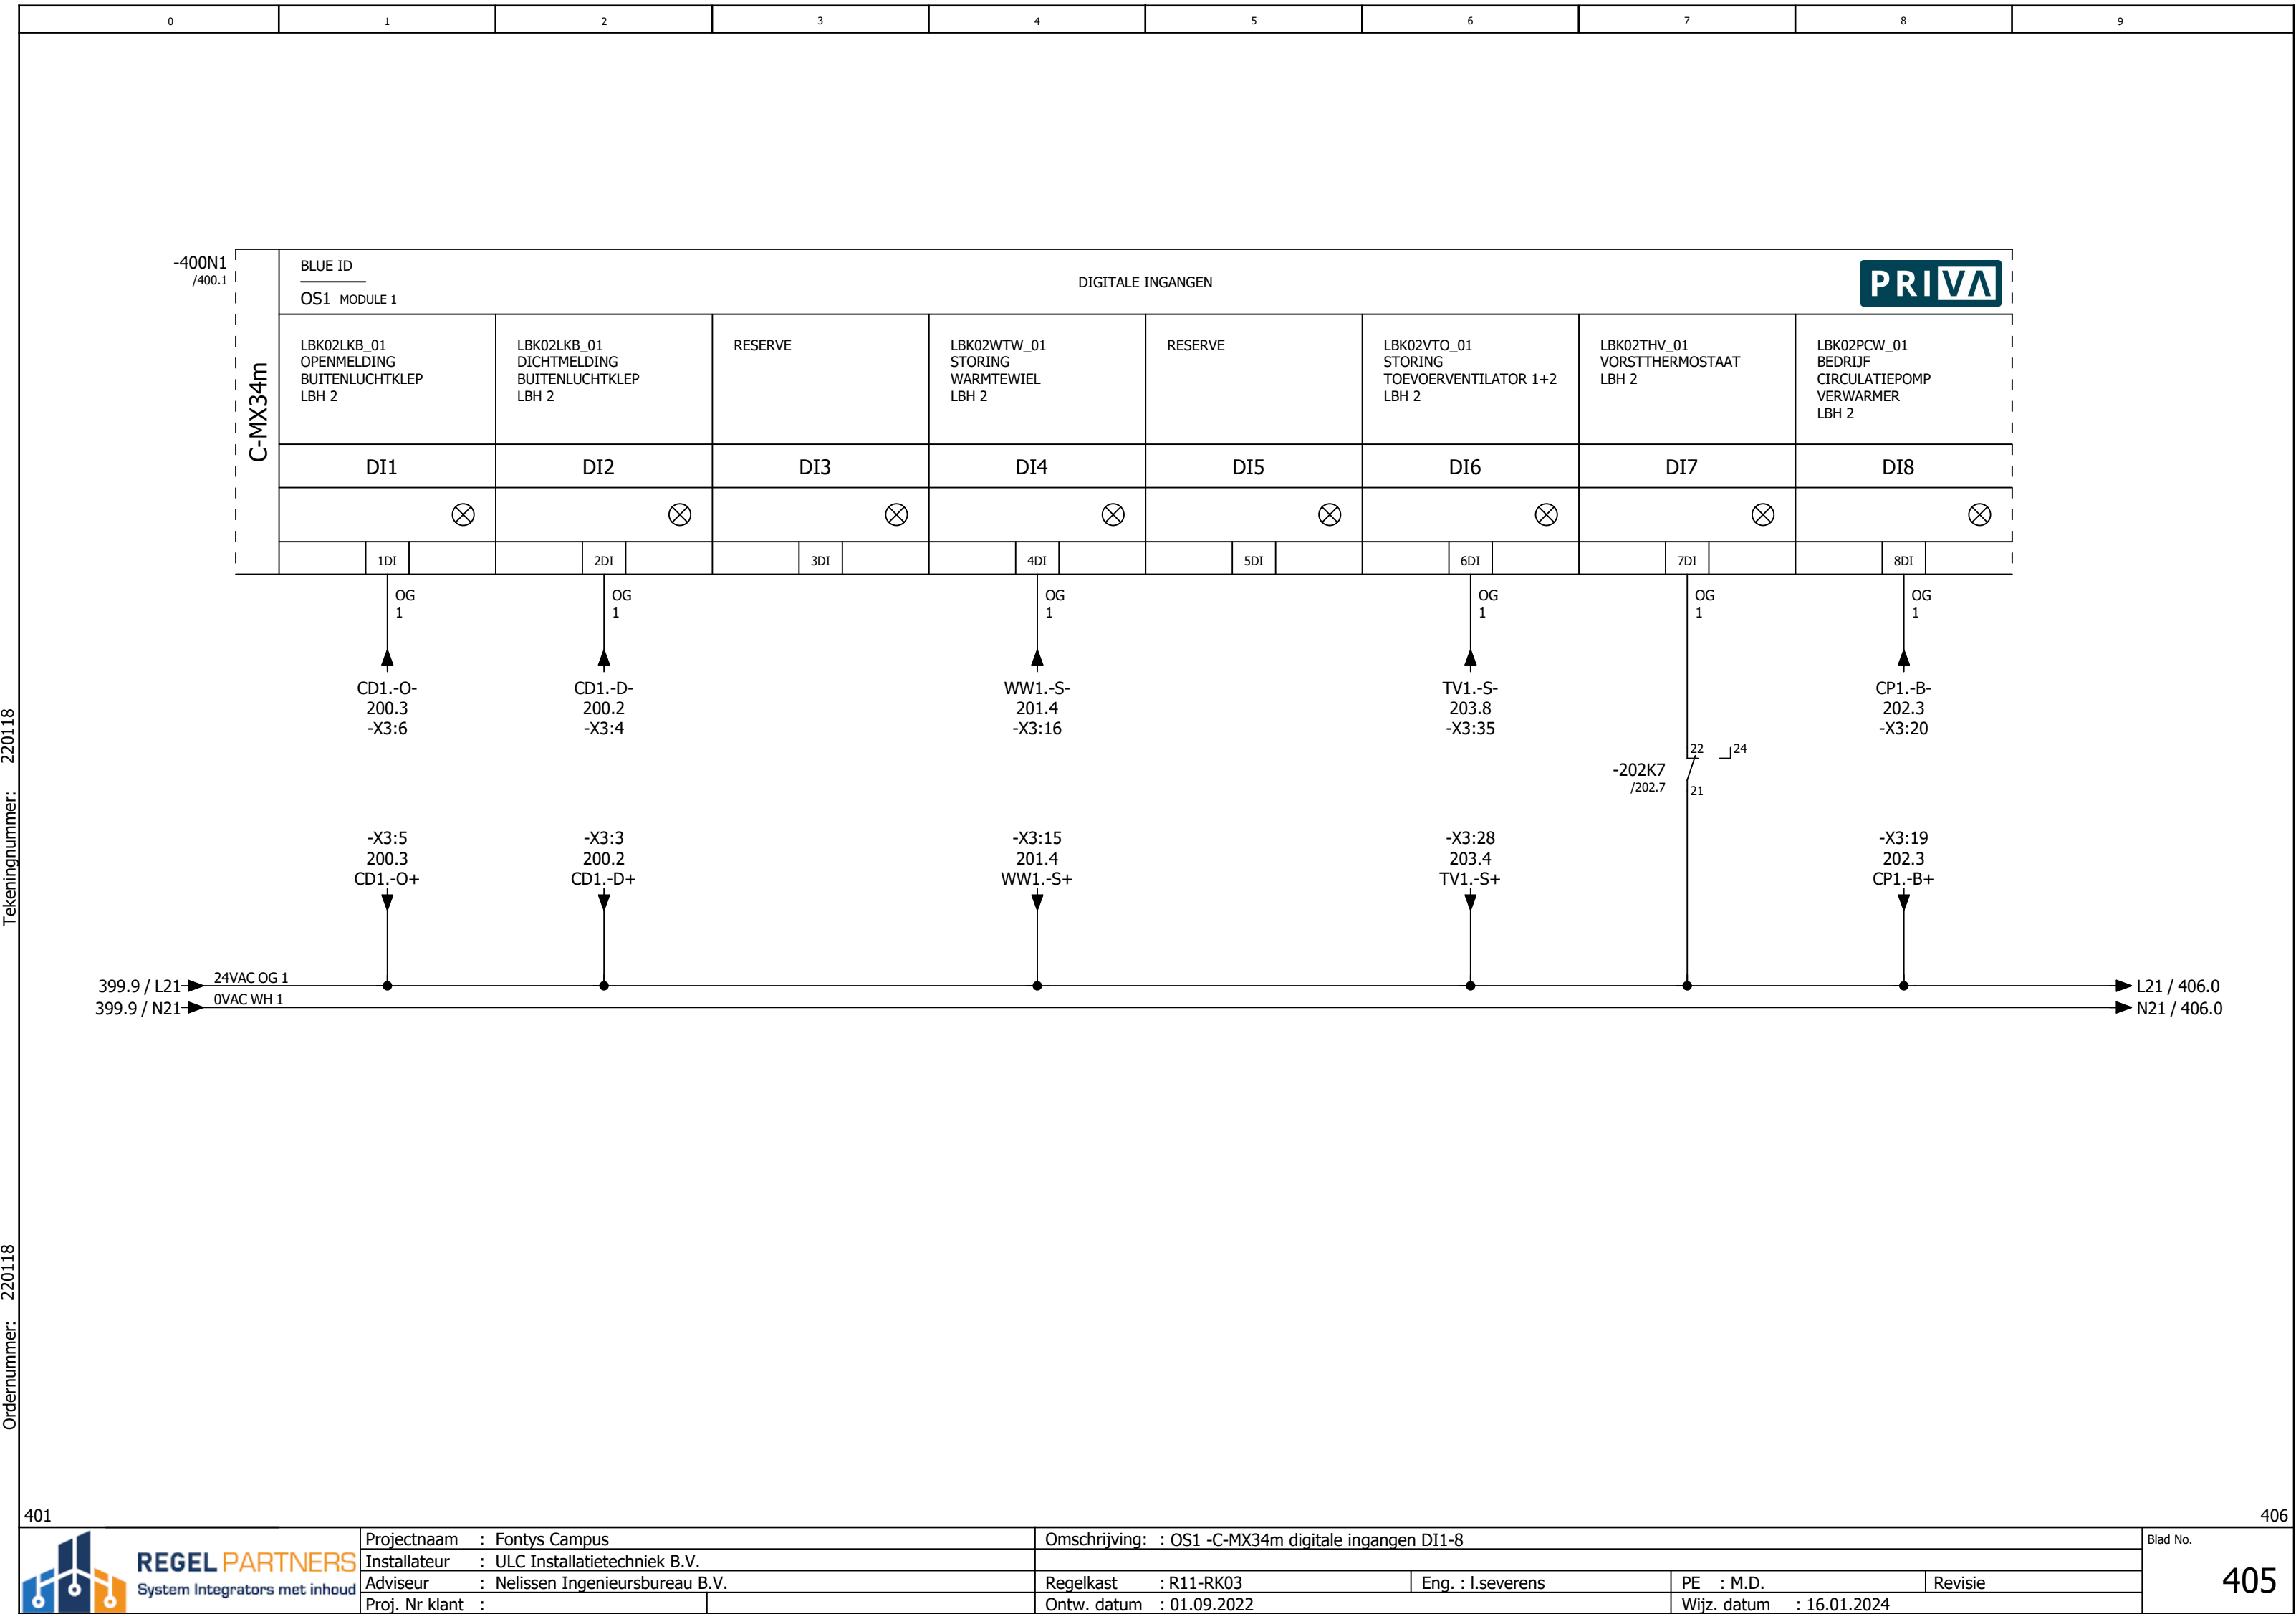

Tekeningnummer: 220118

Ordernummer: 220118

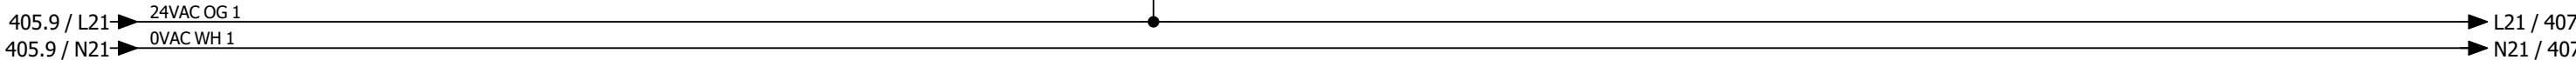

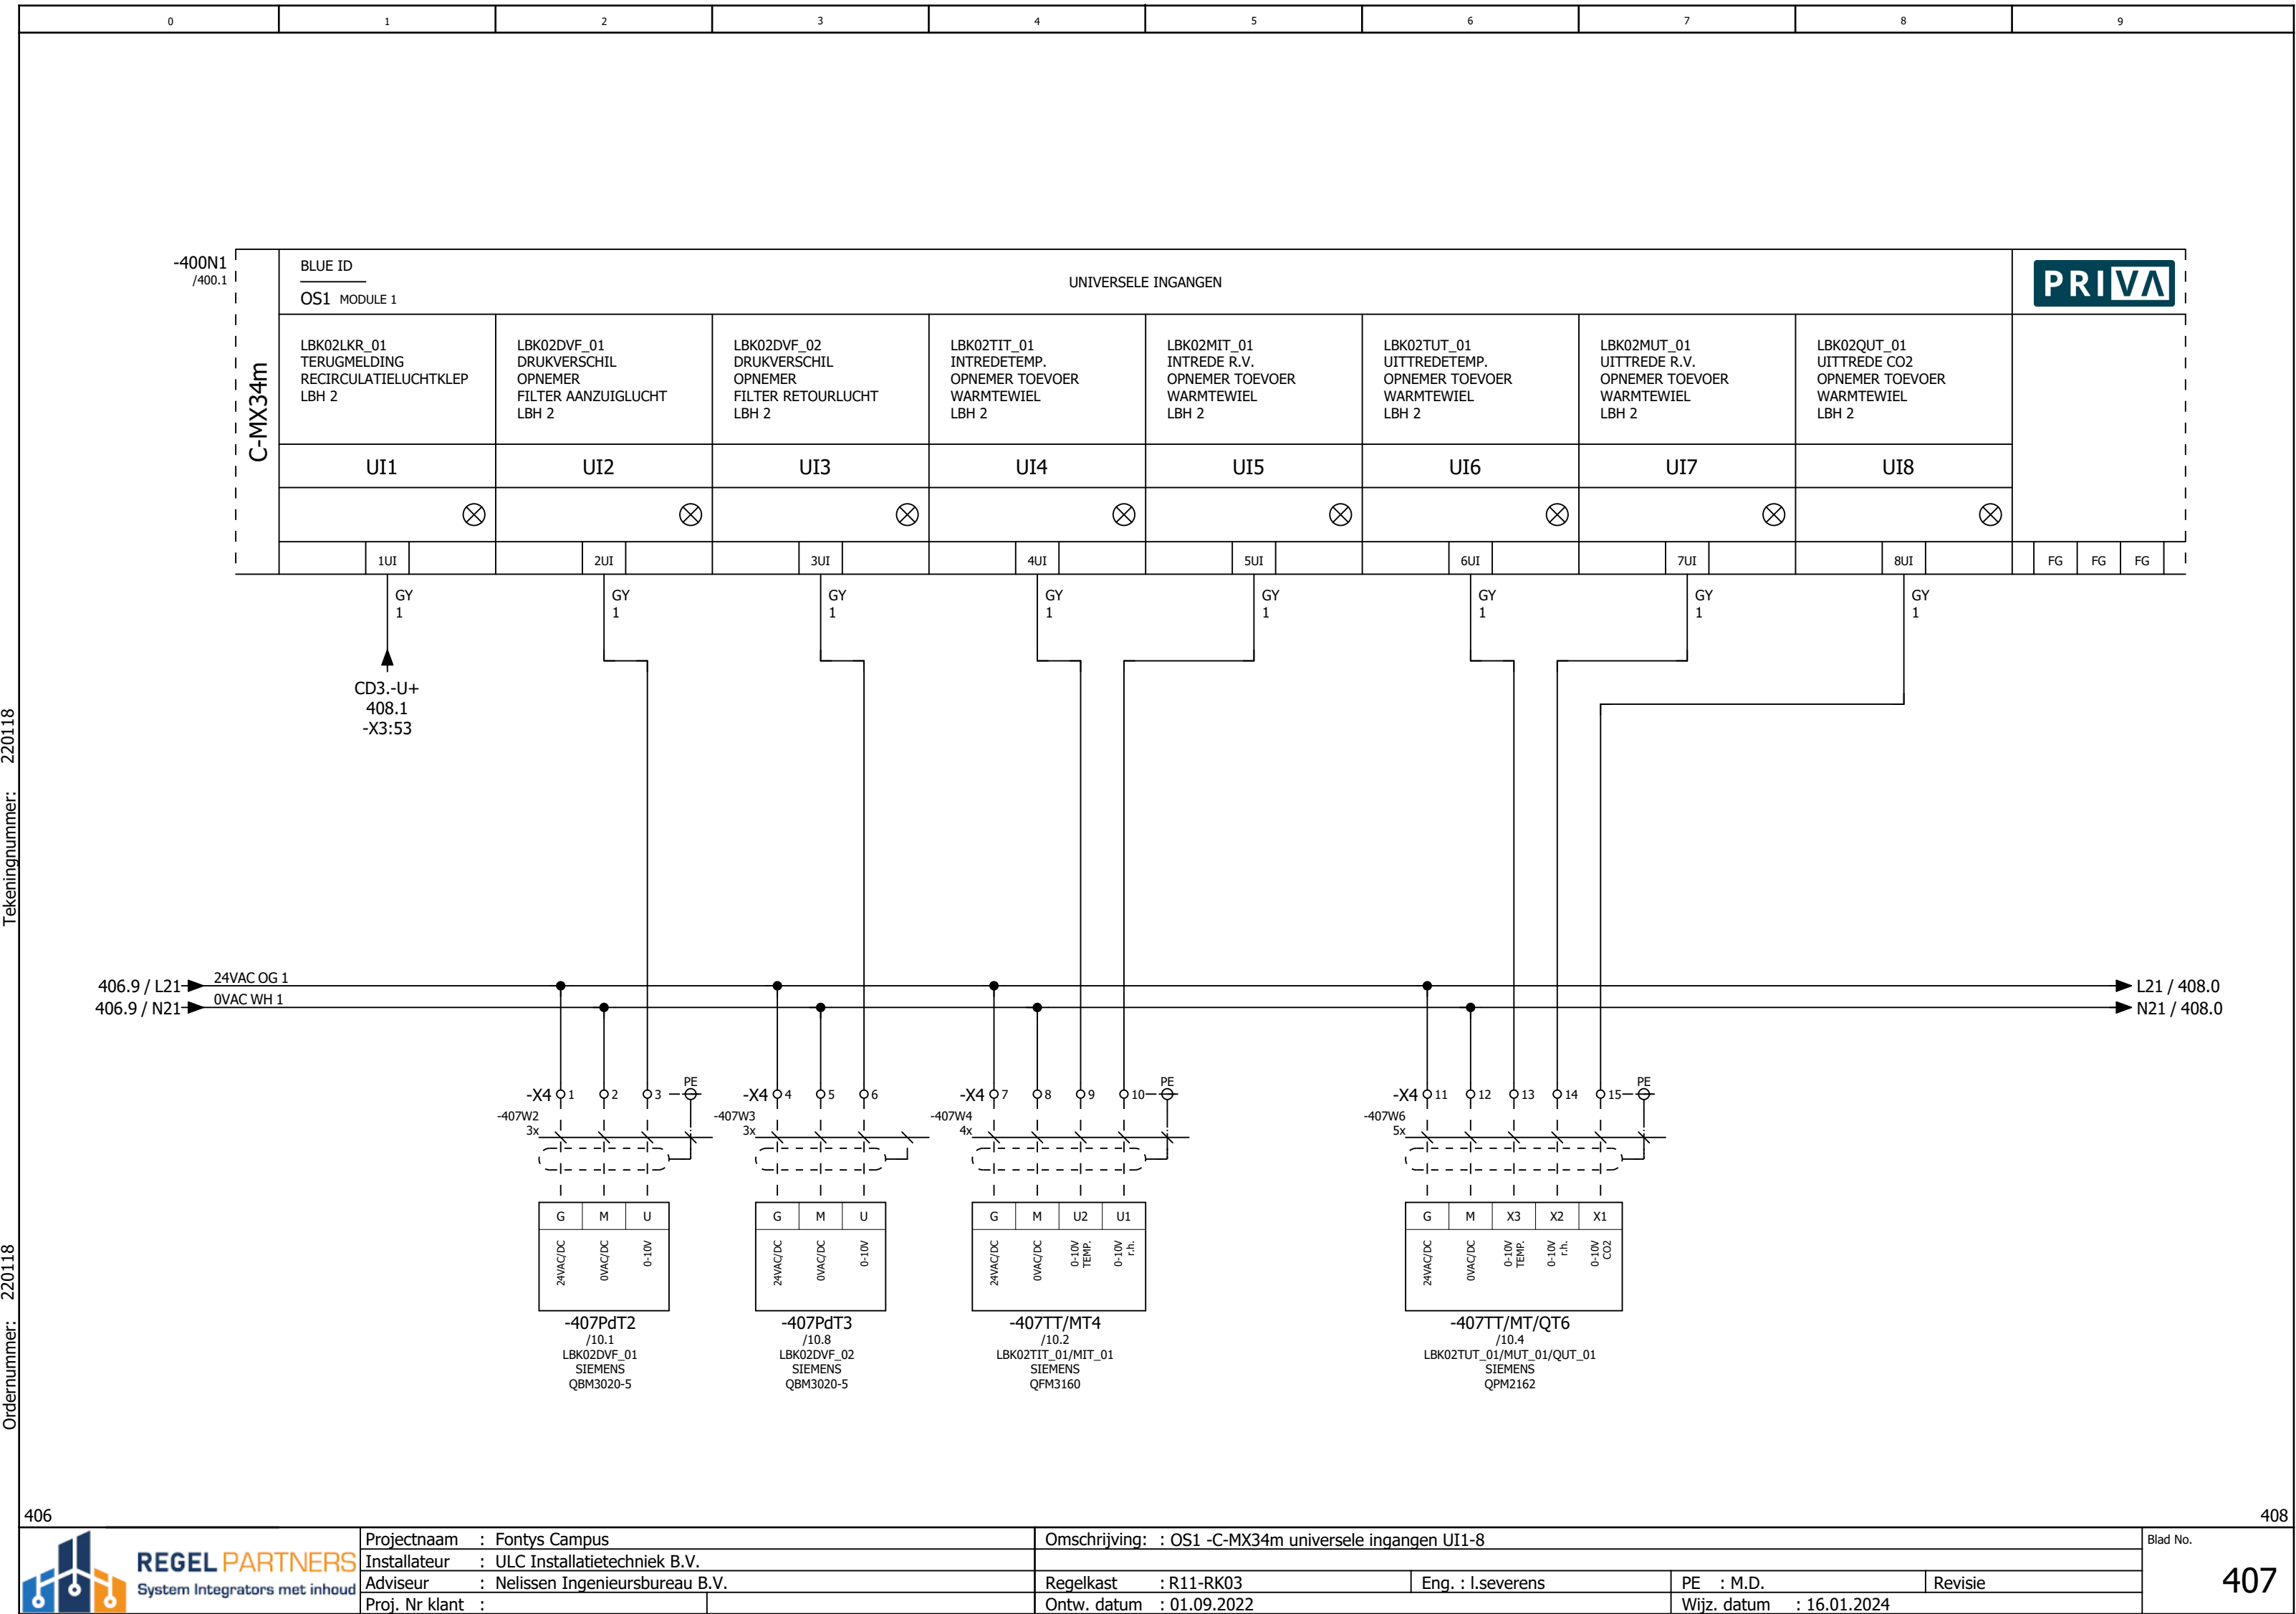

Tekeningnummer: 220118

Ordernummer: 220118




/200.1/203.1/202.2/204.1/200.5




Tekeningnummer: 220118


Ordernummer: 220118

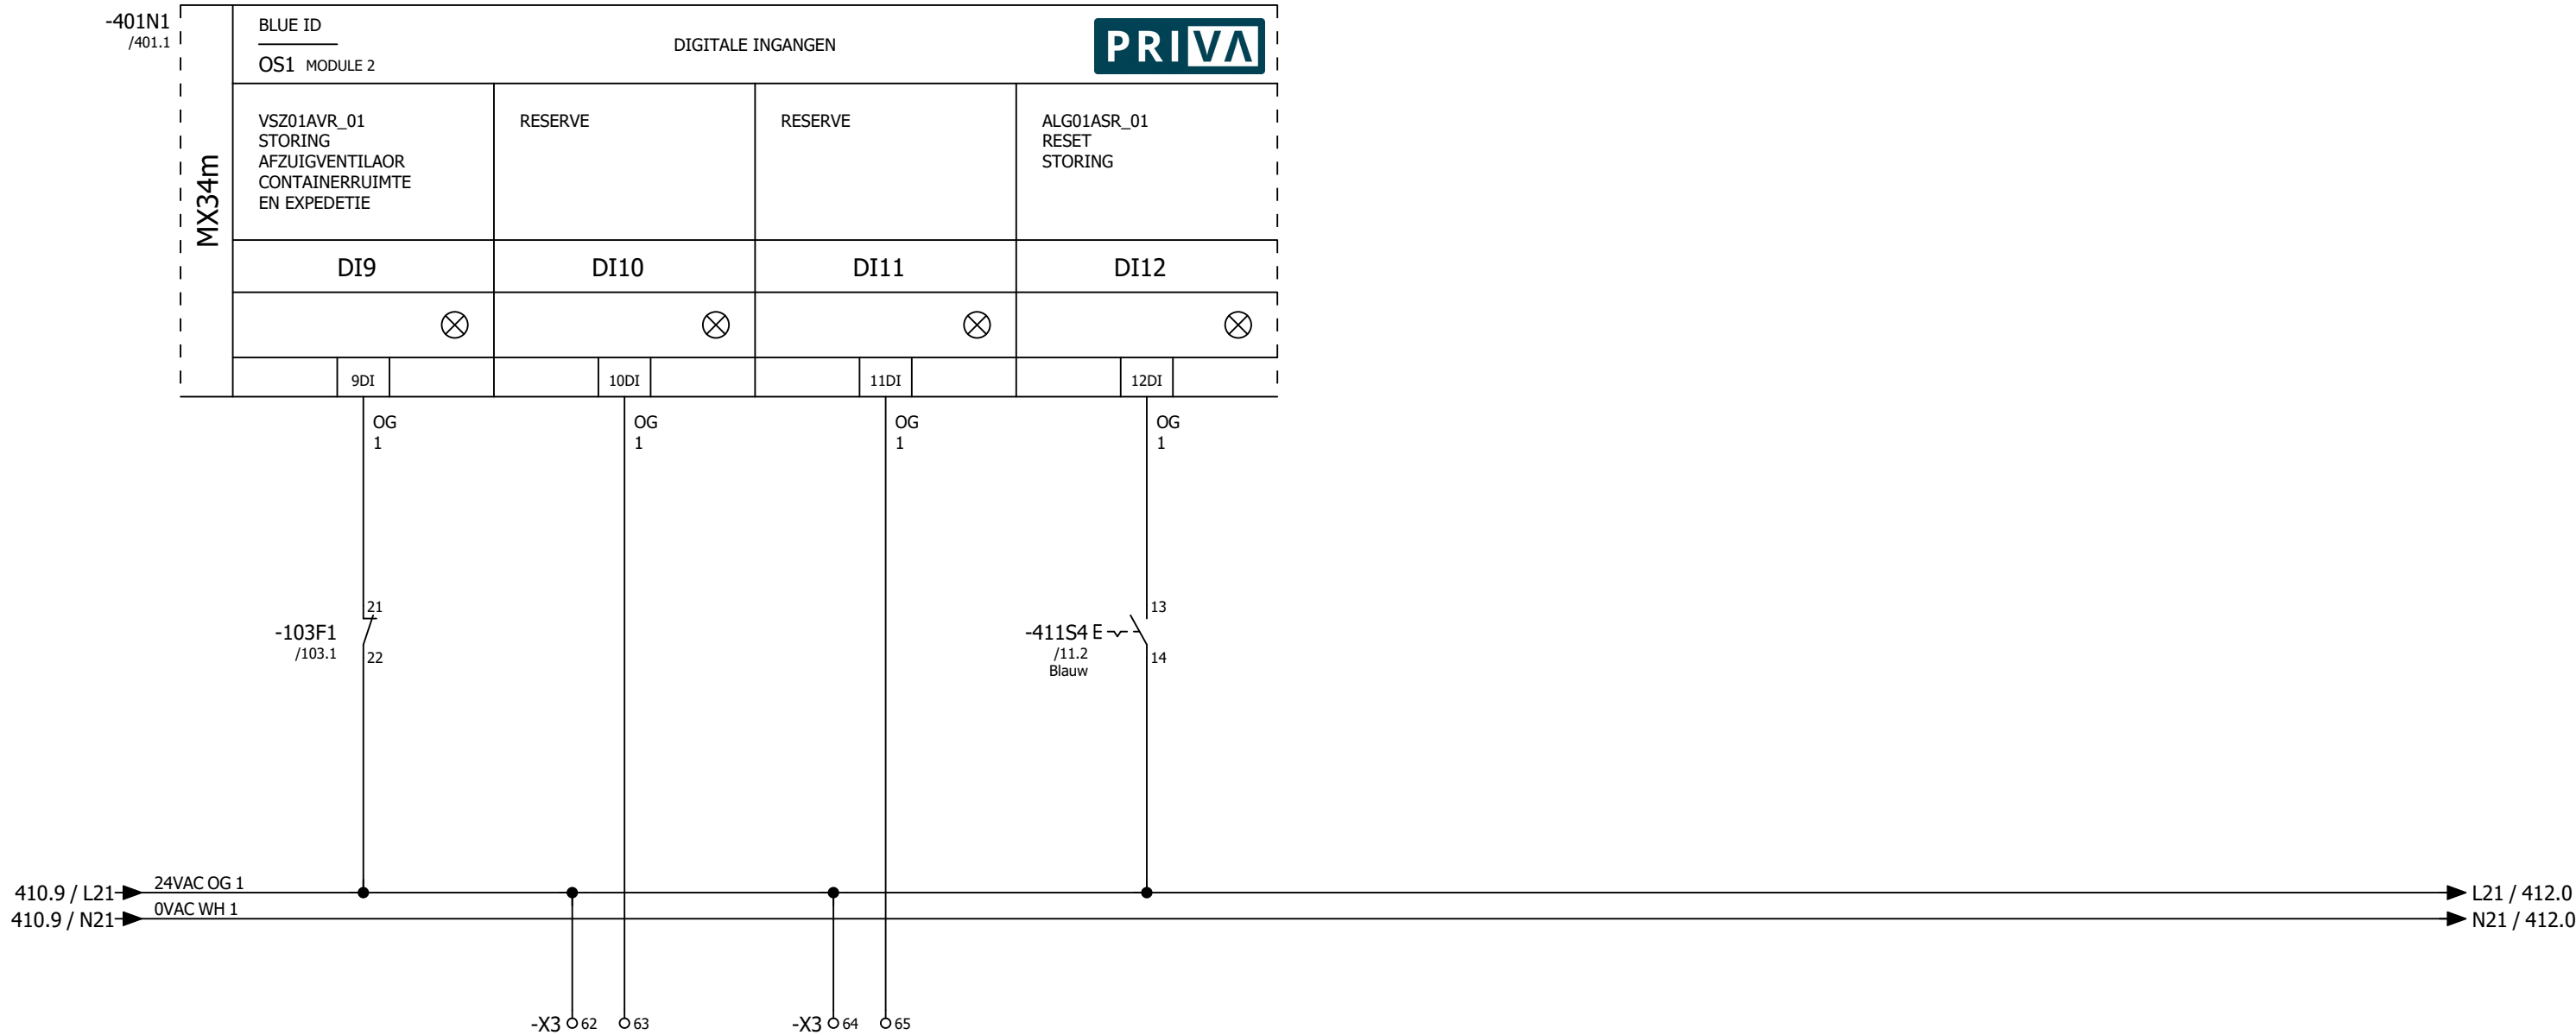



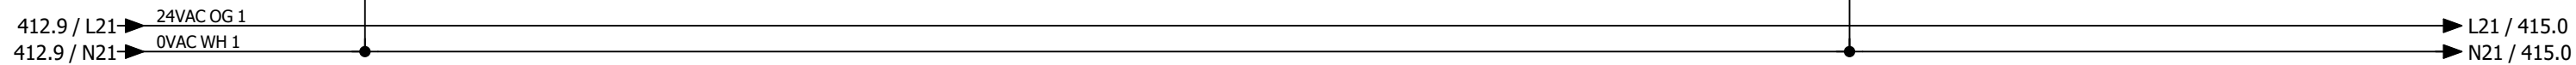

-401N1
/401.1

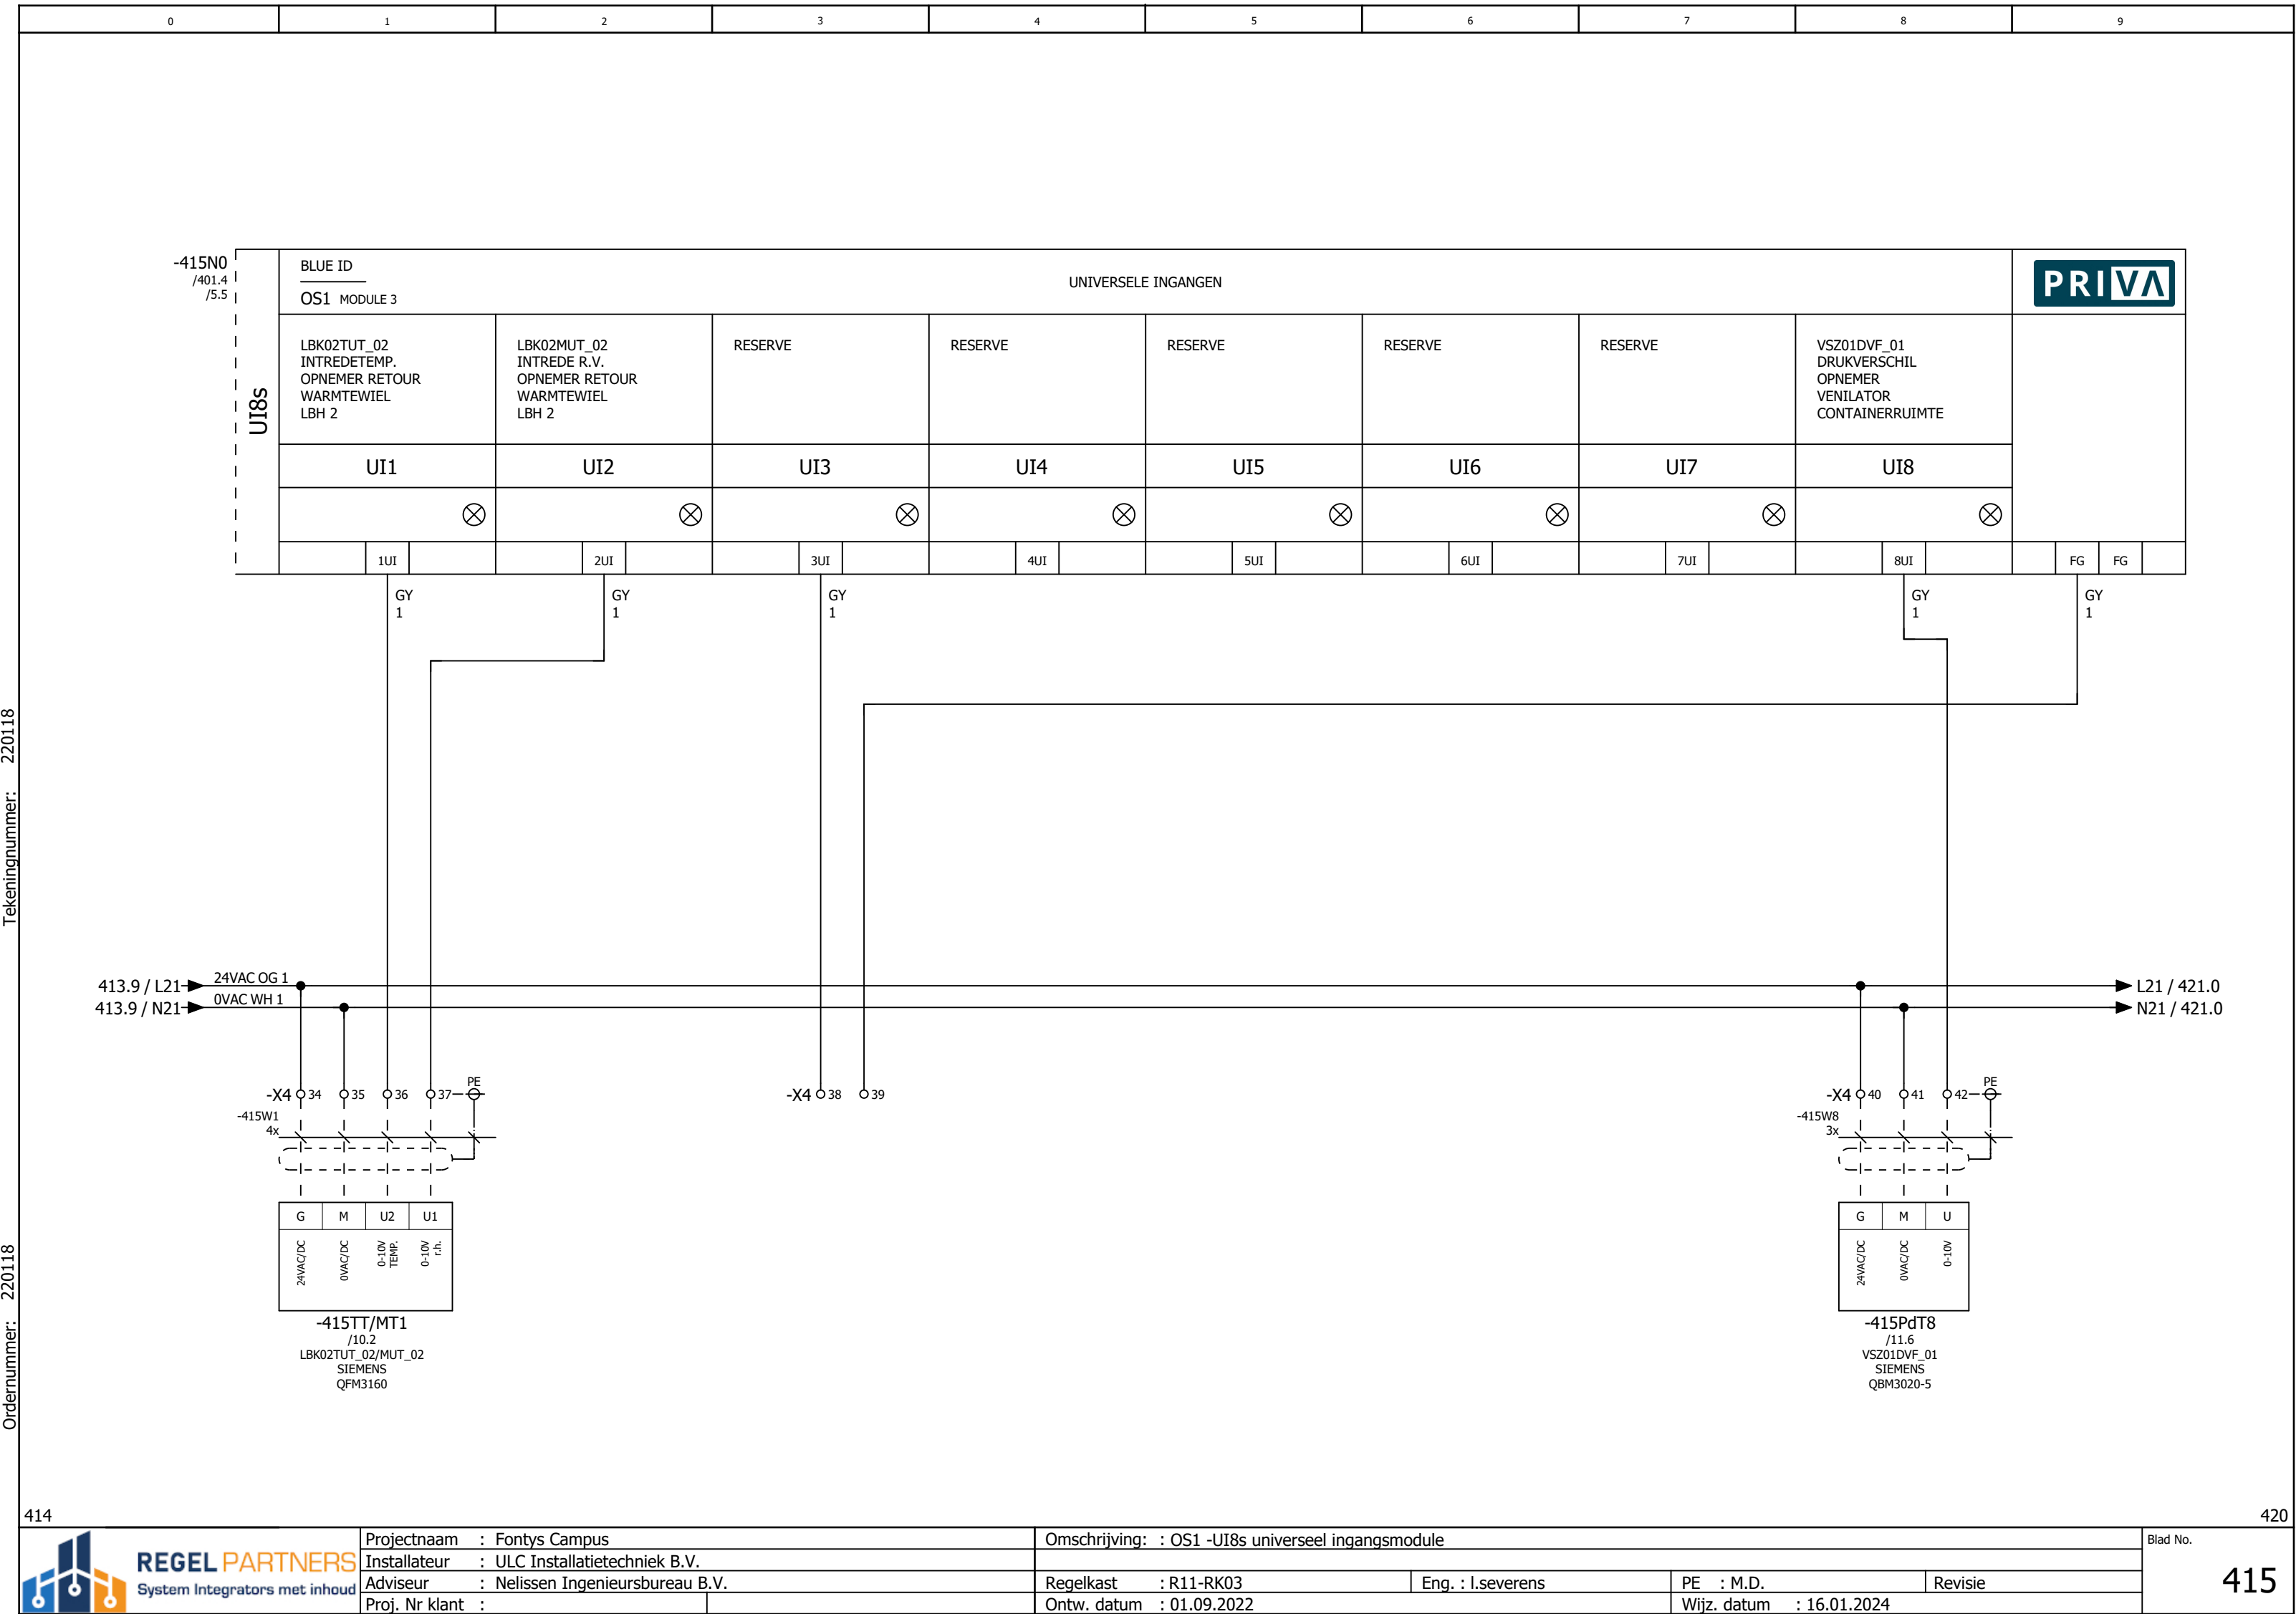


Tekeningnummer: 220118

Ordernummer: 220118

Tekeningnummer: 220118

Ordernummer: 220118


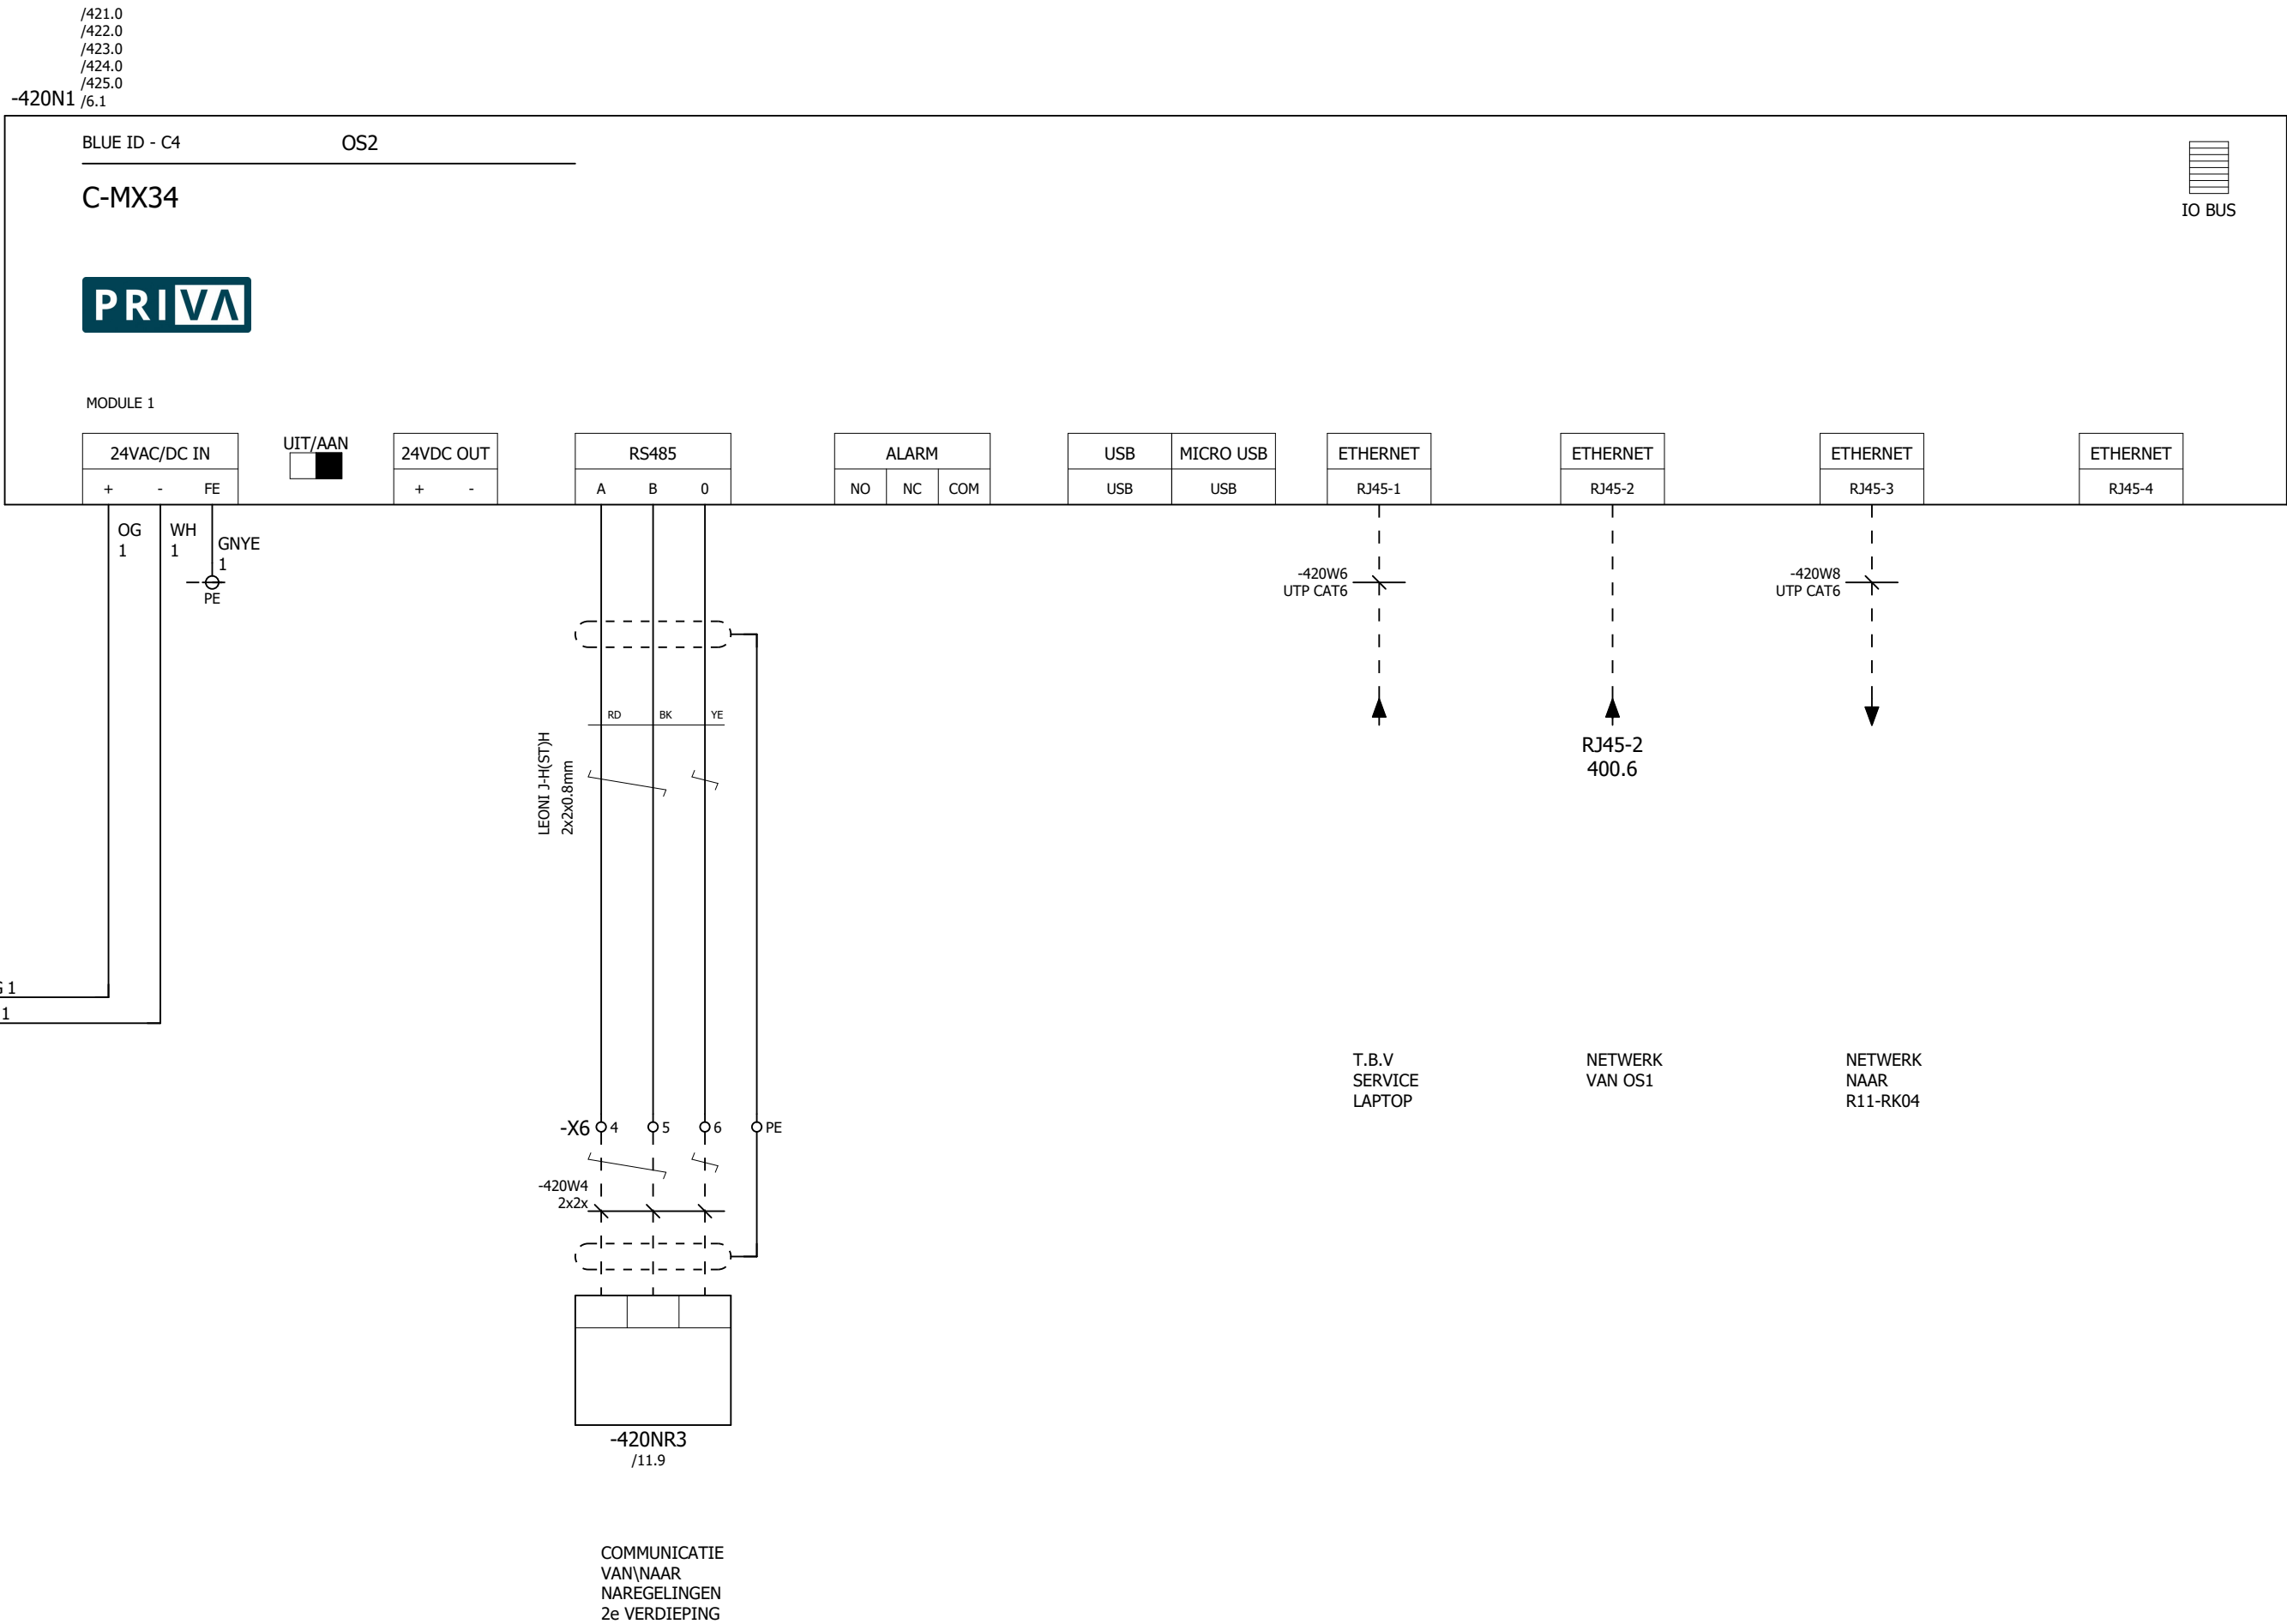




IO BUS

Tekeningnummer: 220118

Ordernummer: 220118

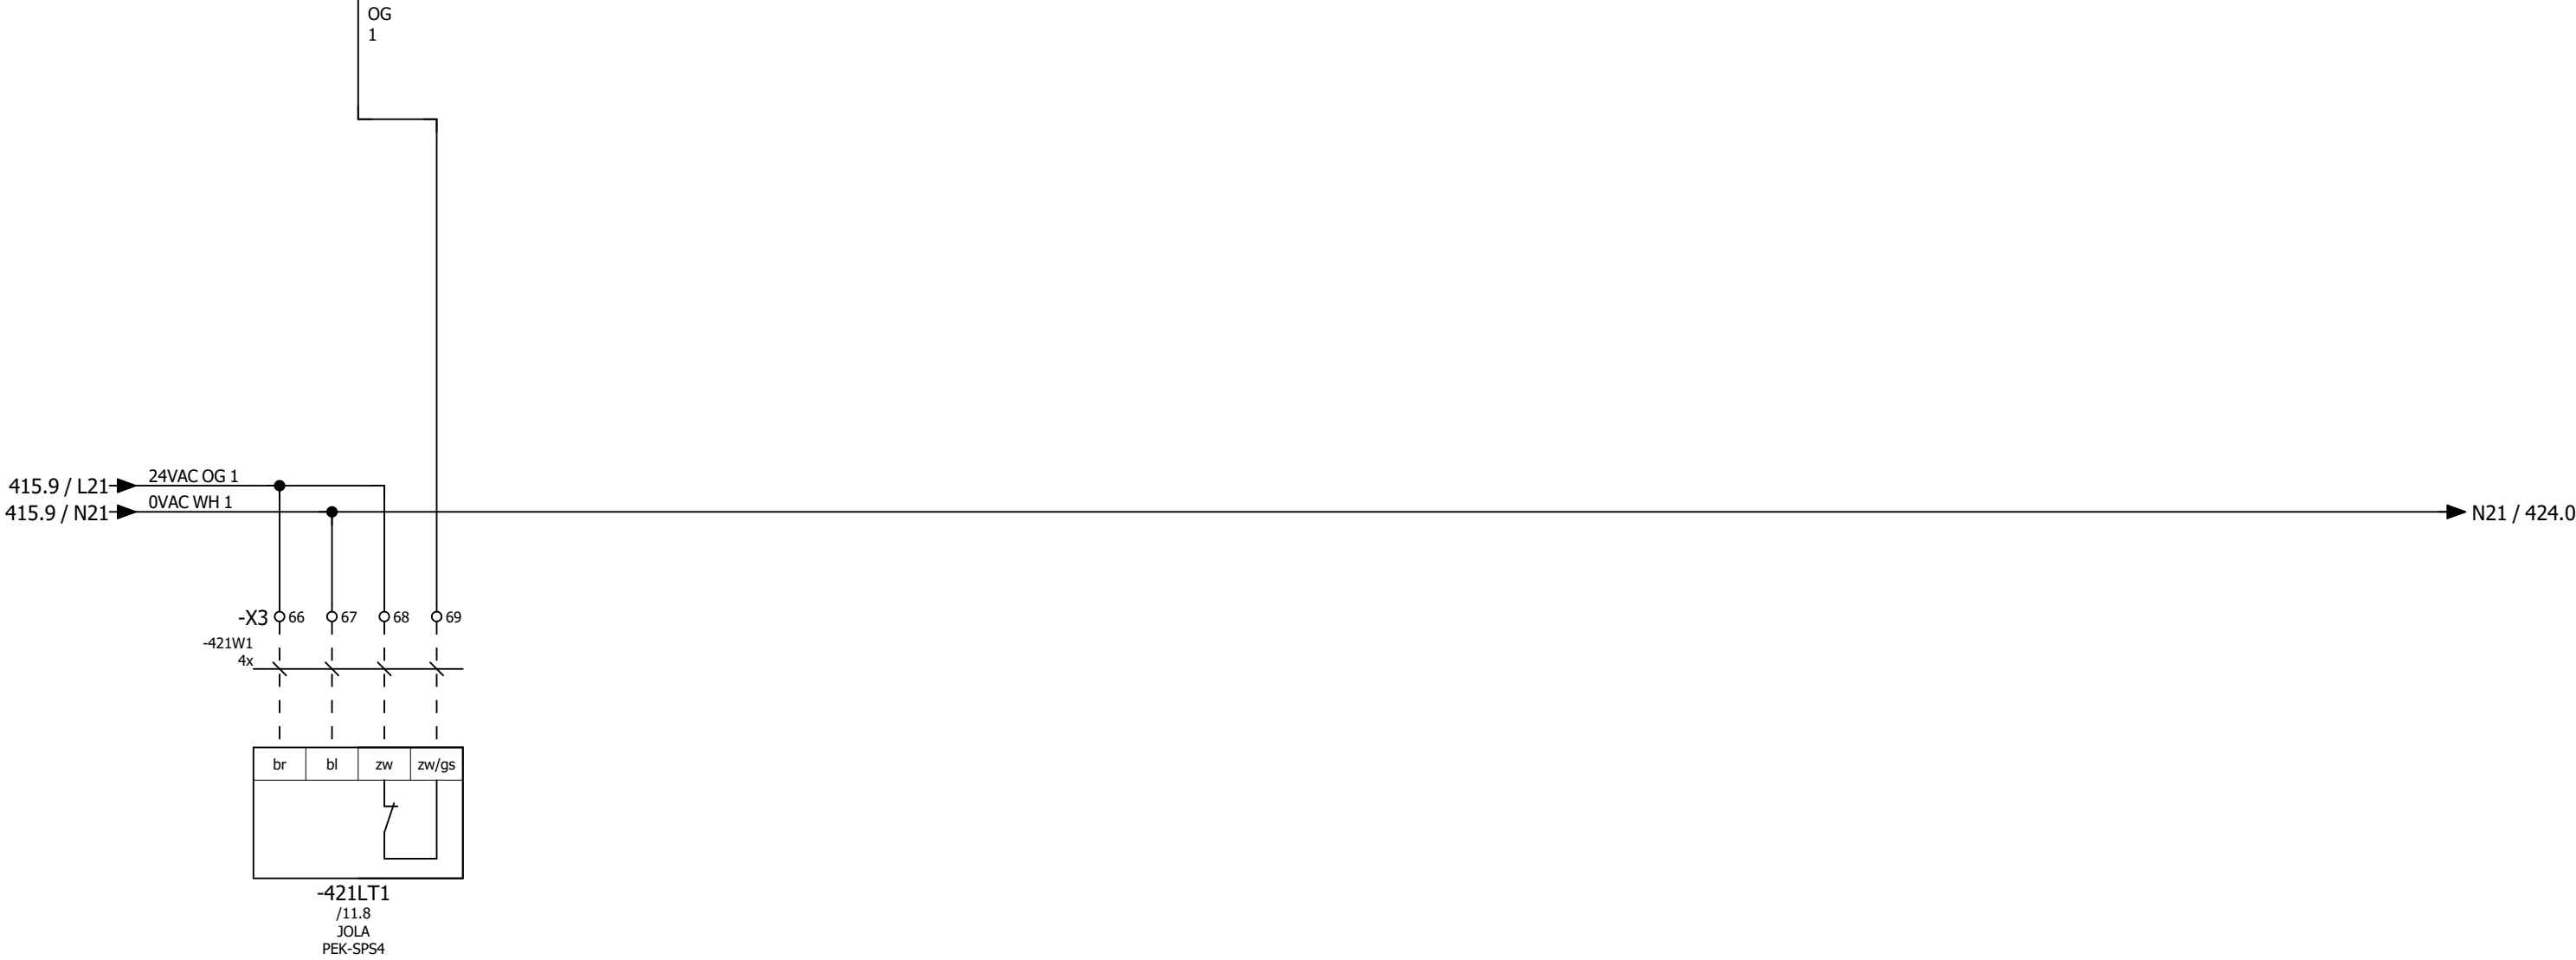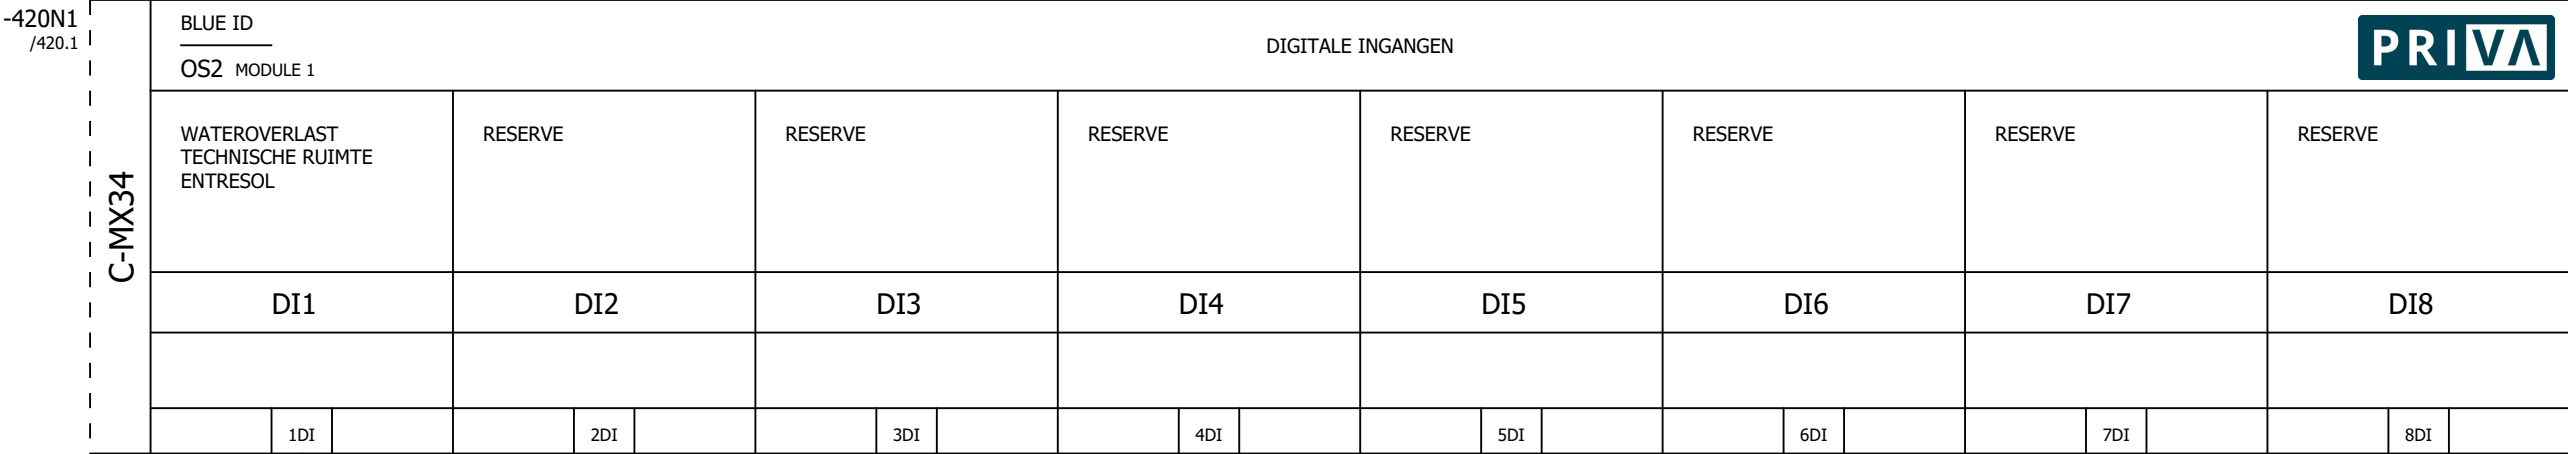

-420N1
/420.1

C-MX34

BLUE ID												DIGITALE INGANGEN												PRIVA											
OS2 MODULE 1																																			
RESERVE				RESERVE				RESERVE				RESERVE																							
DI9				DI10				DI11				DI12																							
		9DI						10DI						11DI						12DI															

Tekeningnummer: 220118

Ordernummer: 220118

0	1	2	3	4	5	6	7	8	9															

425

-420N1
/420.1



Tekeningnummer: 220118



Ordernummer: 220118

425

600

Tekeningnummer: 220118


Ordernummer: 220118

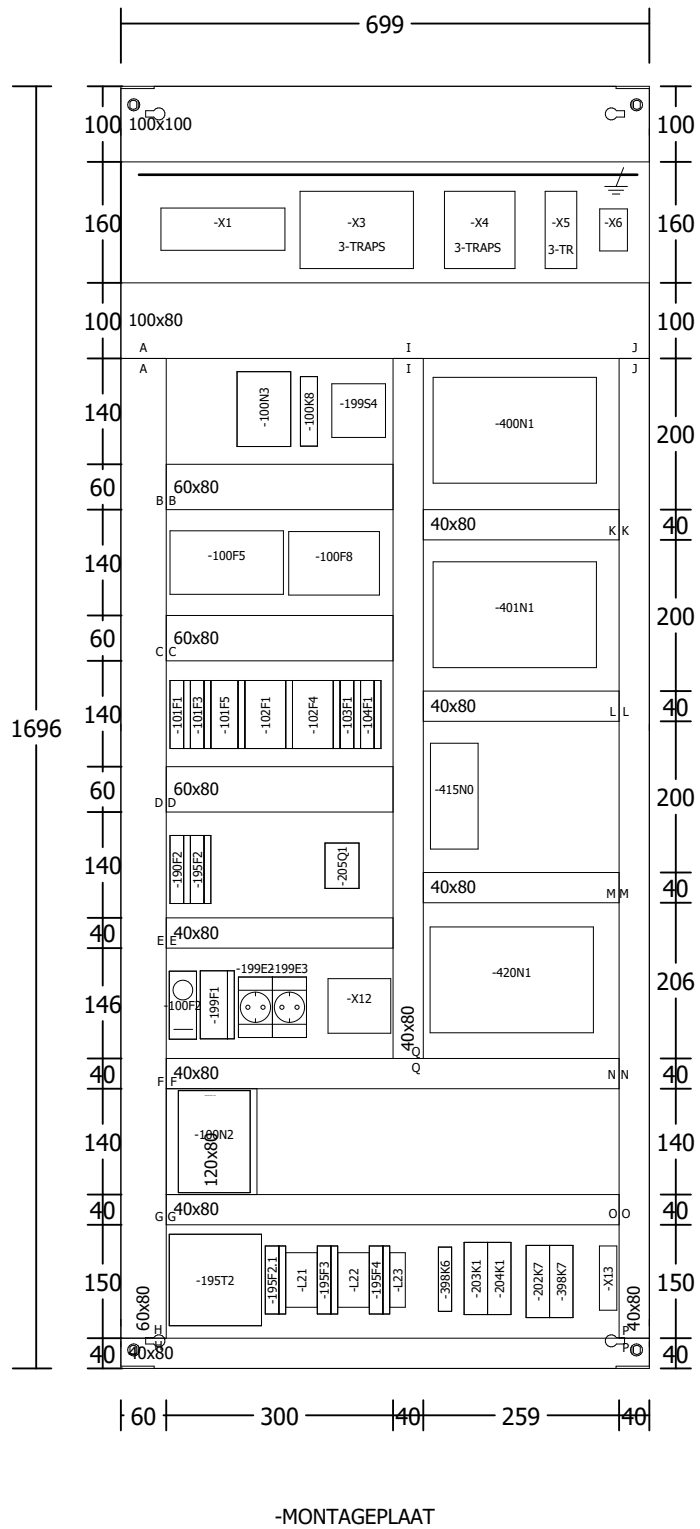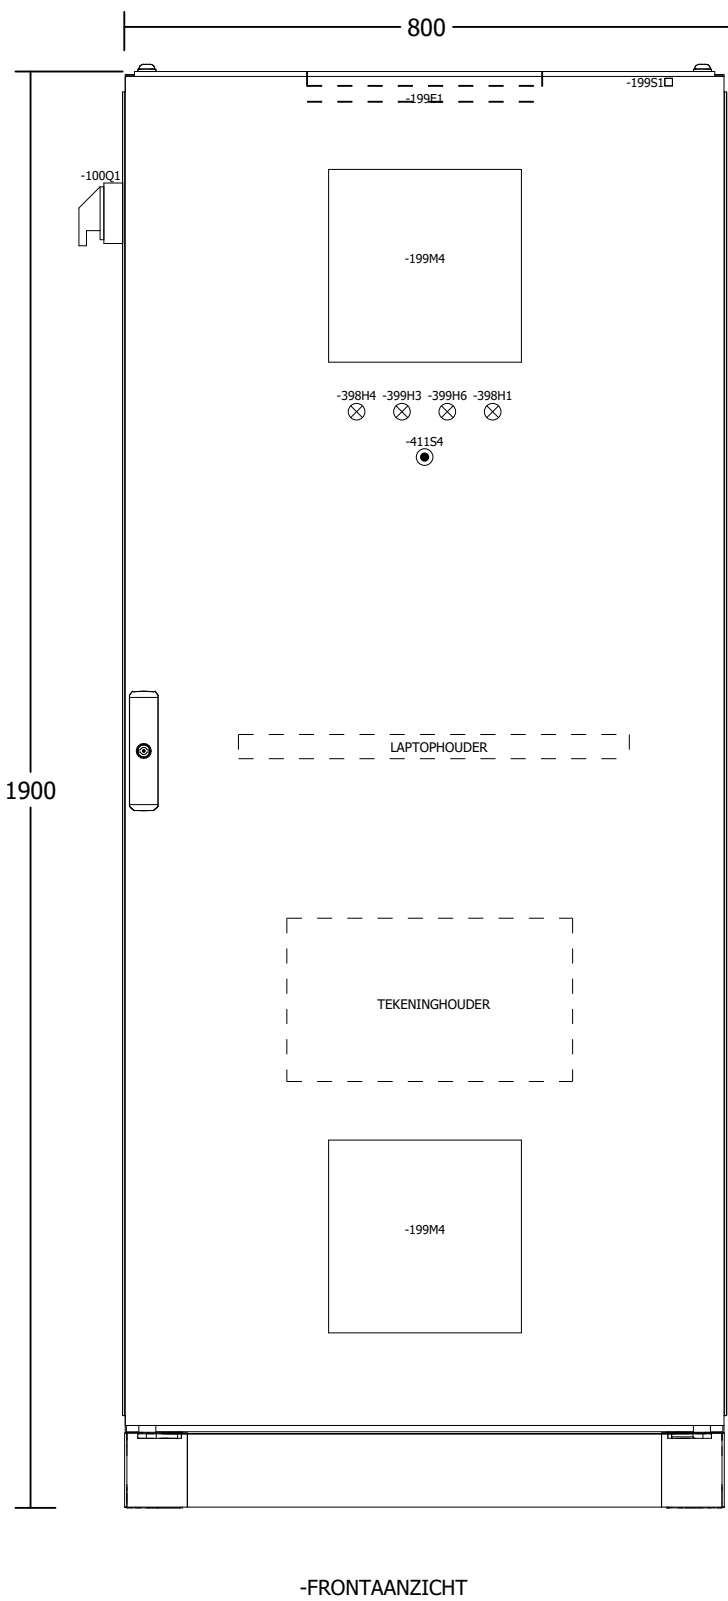

MERK : RITTAL
TYPE : VX8884000 MET SOKKEL 100mm
AFMETING : (hxbxd) 1900x800x400mm
KLEUR : RAL7035

599

 REGEL PARTNERS System Integrators met inhoud	Projectnaam : Fontys Campus		Omschrijving: : Regelkast aanzicht / inzicht				Blad No. 600
	Installateur : ULC Installatietechniek B.V.						
	Adviseur : Nelissen Ingenieursbureau B.V.		Regelkast : R11-RK03	Eng. : l.severens	PE : M.D.	Revisie	
	Proj. Nr klant :		Ontw. datum : 01.09.2022		Wijz. datum : 16.01.2024		

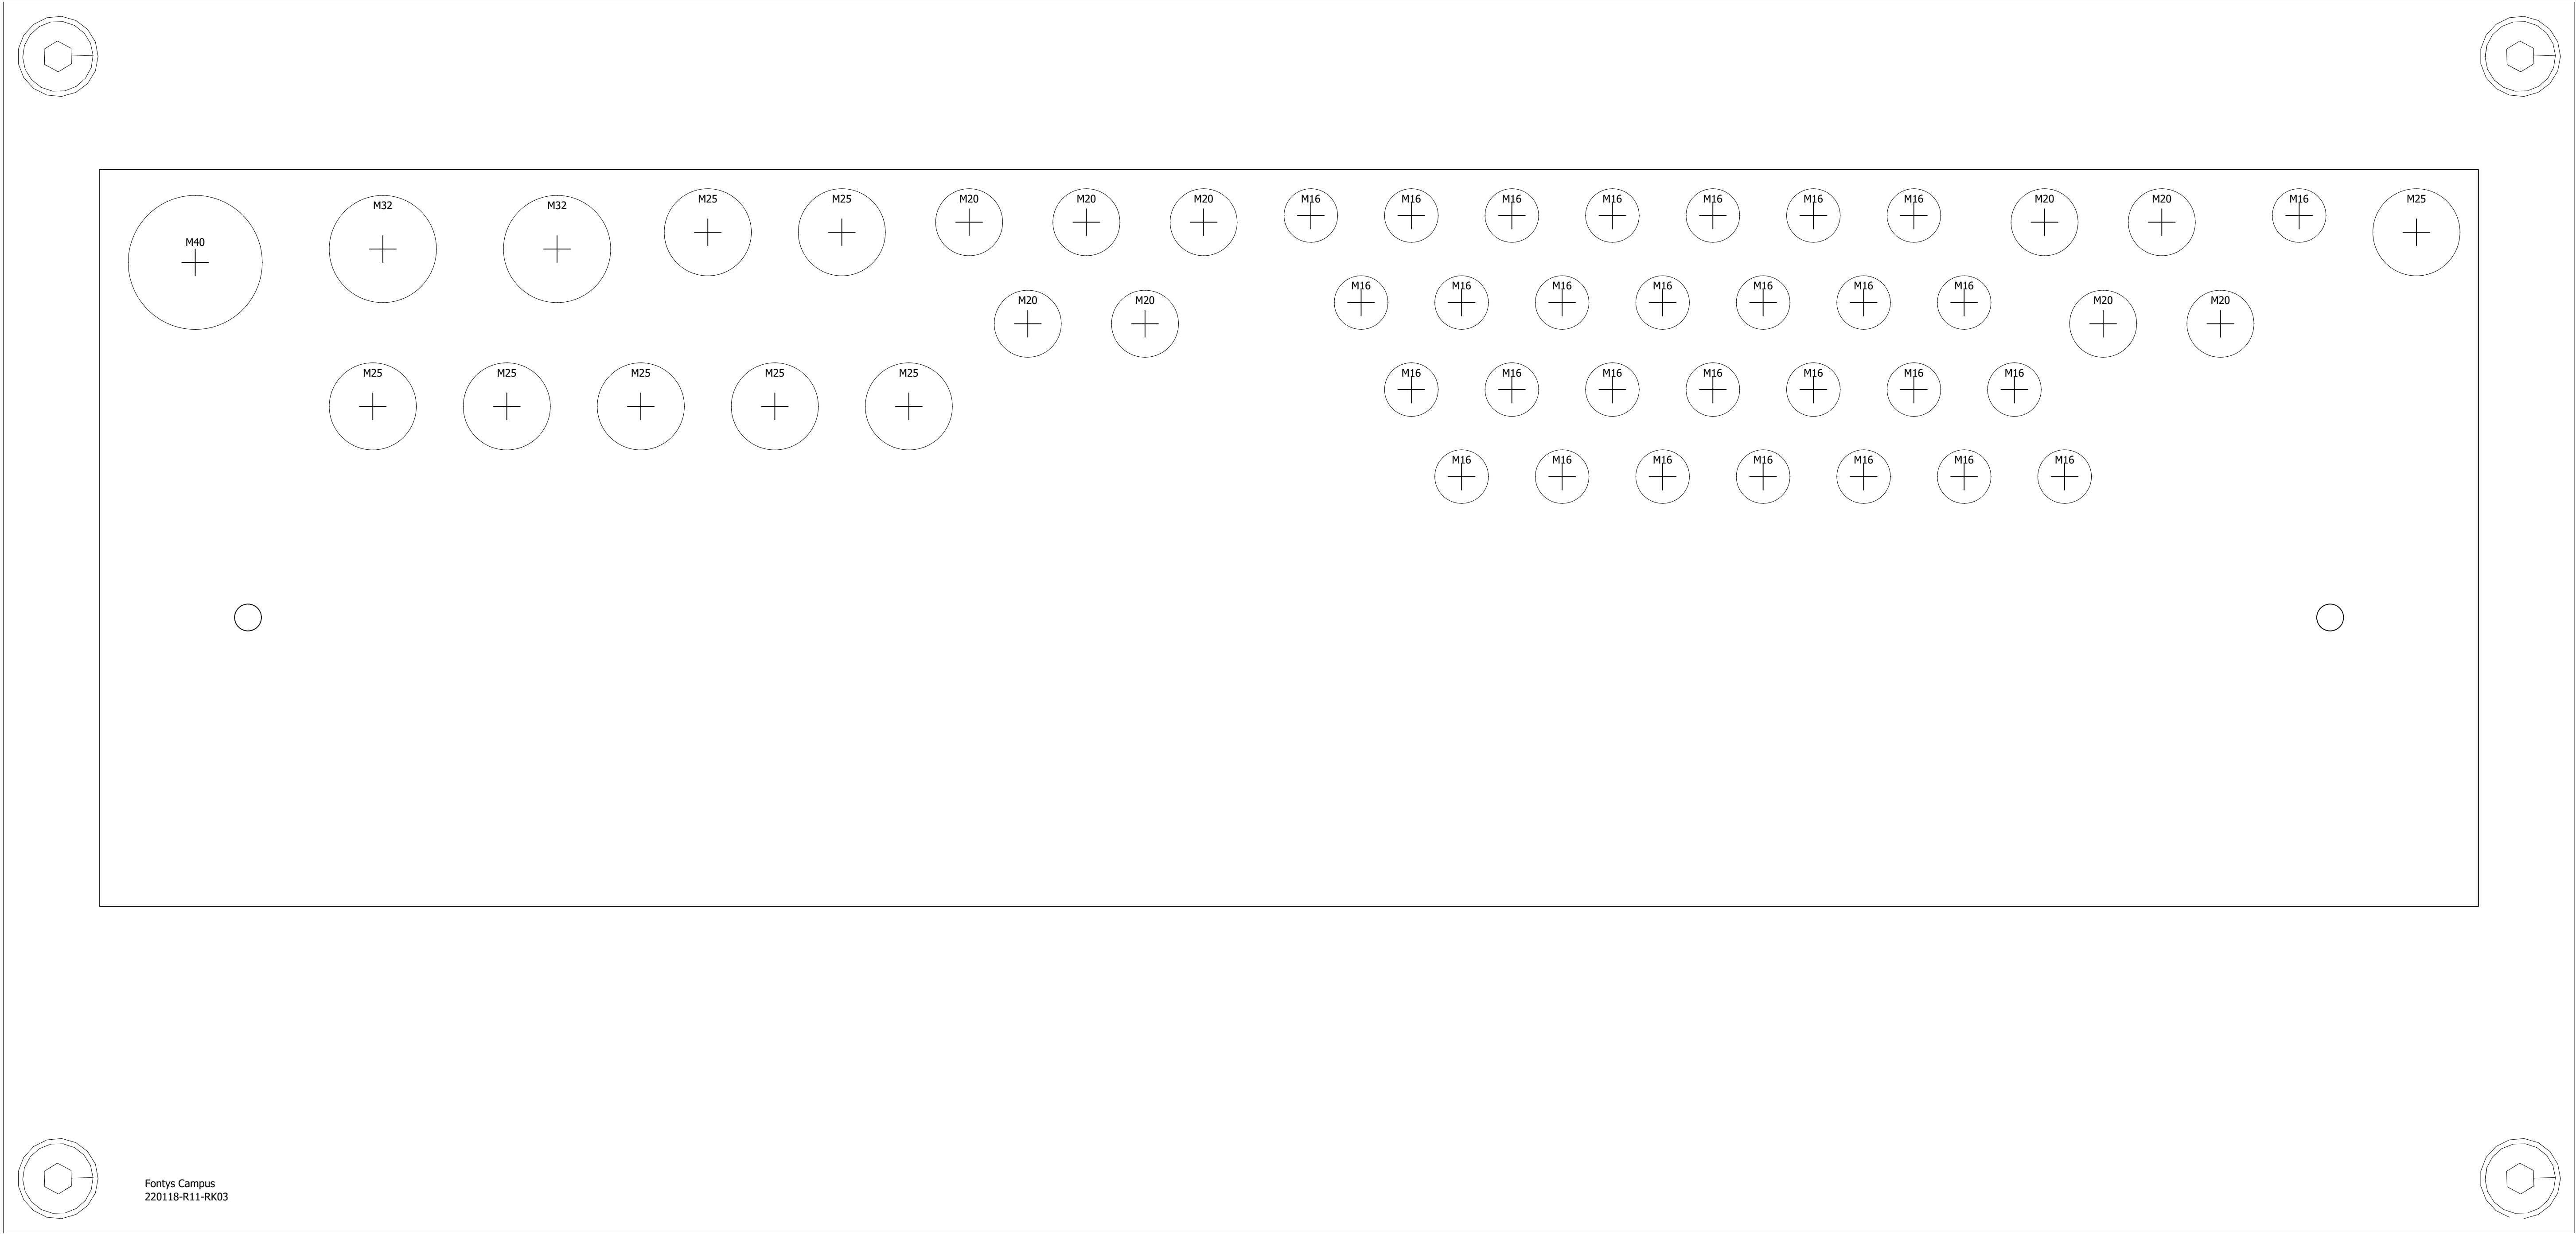

Fontys Campus
220118-R11-RK03

1	-100W1	5x
2		
3		
4		
5		
6		
7		
8		
9		
10		
11		

1	-101W1	3x
2	-101W3	3x
3	-101W5	3x
4	-102W1	4x
5	-102W4	4x
6	-103W1	3x
7	-108W1	3x
8		
9		
10		
11		

Ordernummer: 220118

1	-200W1	6x
2	-200W5	6x
3	-201W1	6x
4	-202W2	6x
5	-202W7	3x
6	-203W2	6x
7		
8		
9		
10		
11		

Functietekst	1	2	3	4	5	6	7	8	9	10	11
LBK02LKB_01 BUITENLUCHTKLEP LBH 2	x										
=	x										
=	x										
=	x										
=	x										
=	x										
LBK02LKA_01 AFBLAASLUCHTKLEP LBH 2		x									
=		x									
=		x									
=		x									
=		x									
=		x									
LBK02WTW_01 WARMTEWIEL LBH 2			x								
=			x								
=			x								
=			x								
=			x								
=			x								
LBK02PCW_01 CIRCULATIEPOMP VERWARMER LBH 2				x							
=				x							
=				x							
=				x							
=				x							
LBK02THV_01 VORSTTHERMOSTAAT LBH 2					x						
=					x						
=					x						
LBK02VTO_01 TOEVOERVENTILATOR 1 LBH 2						x					
=						x					
=						x					
=						x					
=						x					

Strook					NOOT: DE MET PE GECODEERDE AANSLUITINGEN OP AARDRAIL MONTEREN	
X3						
Klemmenstrook X3 Stuurstroom <50VAC/DC						
Onderdeelcode extern	Aansluiting	Klemmencode		Pagina/kolom	Opmerkingen	
-200CD1	1	1		/200.1		
-200CD1	2	2		/200.1		
-200CD1	S2	3		/200.2		
-200CD1	S1	4		/200.2		
-200CD1	S4	5		/200.3		
-200CD1	S6	6		/200.3		
-200CD5	1	7		/200.5		
-200CD5	2	8		/200.5		
-200CD5	S2	9		/200.6		
-200CD5	S1	10		/200.6		
-200CD5	S4	11		/200.7		
-200CD5	S6	12		/200.7		
-101WTW1	2+	13		/201.1		
-101WTW1	3-	14		/201.1		
-101WTW1	14	15		/201.4		
-101WTW1	15	16		/201.4		
		PE		/201.4		
-101CP3	DI1	17		/202.2		
-101CP3	+24V	18		/202.2		
-101CP3	SBM	19		/202.3		
-101CP3	SBM	20		/202.3		
		PE		/202.3		
-202TA7	1	21		/202.7		
-202TA7	4	22		/202.7		
-202TA7	2	23		/202.7		
-102TV1	E1	24		/203.2		
-102TV1	GND	25		/203.2		
-102TV1	DI	26		/203.3		
-102TV1	24V	27		/203.3		
-102TV1	14	28		/203.4		

1	-203W2	6x
2	-204W2	6x
3	-205W3	8x
4	-408W1	4x
5	-408W4	3x
6		
7		
8		
9		
10		
11		

1	-408W4	3x
2	-408W5	3x
3	-421W1	4x
4		
5		
6		
7		
8		
9		
10		
11		

Ordernummer: 220118

Ordernummer: 220118

604.b	605.a
-------	-------

1	-412W4	3x
2	-412W5	3x
3	-412W6	5x
4	-415W1	4x
5	-415W8	3x
6		
7		
8		
9		
10		
11		

Ordernummer: 220118

1	
2	
3	
4	
5	
6	
7	
8	
9	
10	
11	

1	-420W4	2x2x
2		
3		
4		
5		
6		
7		
8		
9		
10		
11		