

[illegible]

Inhoudsopgave

Pagina	Paginabeschrijving	Datum	Pagina	Paginabeschrijving	Datum
/1	Titelblad / voorblad	17.11.2023	/414	OS1 -MX34m digitale uitgangen DO1-8	17.11.2023
/2	Versiebeheer	17.11.2023	/415	OS1 -UI8s universeel ingangsmodule	17.11.2023
/3	Inhoudsopgave	17.11.2023	/420	OS2 -C-MX34 controller	17.11.2023
/4	Materiaallijst	17.11.2023	/421	OS2 -C-MX34 digitale ingangen DI1-8	17.11.2023
/5	Overzicht i/o OS1	17.11.2023	/422	OS2 -C-MX34 digitale ingangen DI9-12	17.11.2023
/6	Overzicht i/o OS2	17.11.2023	/423	OS2 -C-MX34 universele ingangen UI1-8	17.11.2023
/10	Principeschema lbh 3 auditorium	17.11.2023	/424	OS2 -C-MX34 analoge uitgangen AO1-6	17.11.2023
/11	Principeschema algemeen	17.11.2023	/425	OS2 -C-MX34 digitale uitgangen DO1-8	17.11.2023
/100	Hoofdstroom voeding regelkast	17.11.2023	/599	Stuurstroom reserve klemmen	17.11.2023
/101	Hoofdstroom lbh 3	17.11.2023	/600	Regelkast aanzicht / inzicht	17.11.2023
/102	Hoofdstroom lbh 3	17.11.2023	/601	Wartelplaat	17.11.2023
/103	Hoofdstroom naregelingen	17.11.2023	/602	VOEDING REGELKAST	17.11.2023
/195	Hoofdstroom stuurstroomverdeling 24VAC/DC	17.11.2023	/603	Klemmenstrook X1 Hoofdstroom 230/400V	17.11.2023
/199	Kastverlichting, wcd en kastventilatie	17.11.2023	/604	Klemmenstrook X3 Stuurstroom <50VAC/DC	17.11.2023
/200	Stuurstroom luchtkleppen lbh 3	17.11.2023	/604.a	Klemmenstrook X3 Stuurstroom <50VAC/DC	17.11.2023
/201	Stuurstroom warmtewiel lbh 3	17.11.2023	/604.b	Klemmenstrook X3 Stuurstroom <50VAC/DC	17.11.2023
/202	Stuurstroom circulatiepomp verwarmr lbh 3	17.11.2023	/605	Klemmenstrook X4 Meetleidingen	17.11.2023
/203	Stuurstroom toevoerventilatoren lbh 3	17.11.2023	/605.a	Klemmenstrook X4 Meetleidingen	17.11.2023
/204	Stuurstroom afzuigventilatoren lbh 3	17.11.2023	/606	Klemmenstrook X5 Vreemde spanning	17.11.2023
/397	Stuurstroom automatenmelding	17.11.2023	/607	Klemmenstrook X6 Data	17.11.2023
/398	Stuurstroom brandmelding en interventie niet automatisch en reset storing	17.11.2023			
/399	Stuurstroom storingsmelding	17.11.2023			
/400	OS1 -C-MX34m controller	17.11.2023			
/401	OS1 -MX34m mix in/uitgangsmodule	17.11.2023			
/405	OS1 -C-MX34m digitale ingangen DI1-8	17.11.2023			
/406	OS1 -C-MX34m digitale ingangen DI9-12	17.11.2023			
/407	OS1 -C-MX34m universele ingangen UI1-8	17.11.2023			
/408	OS1 -C-MX34m analoge uitgangen AO1-6	17.11.2023			
/409	OS1 -C-MX34m digitale uitgangen DO1-8	17.11.2023			
/410	OS1 -MX34m digitale ingangen DI1-8	17.11.2023			
/411	OS1 -MX34m digitale ingangen DI9-12	17.11.2023			
/412	OS1 -MX34m universele ingangen UI1-8	17.11.2023			
/413	OS1 -MX34m analoge uitgangen AO1-6	17.11.2023			

Tekeningnummer: 220118

Ordernummer: 220118

[illegible]

PRIVA		C-MX34m MODULE 1	-400N1	klimatro	
DI1	LBK03LKB	01 OPENMELDING BUITENLUCHTKLEP LBH 3	/405.1		
DI2	LBK03LKB	01 DICHTMELDING BUITENLUCHTKLEP LBH 3	/405.2		
DI3	RESERVE		/405.3		
DI4	LBK03WTW	01 STORING WARMTEWIEL LBH 3	/405.4		
DI5	RESERVE		/405.5		
DI6	LBK03VTO	01 STORING TOEVOERVENTILATOR LBH 3	/405.6		
DI7	LBK03THV	01 VORSTTHERMOSTAAT LBH 3	/405.7		
DI8	LBK03PCW	01 BEDRIJF CIRCULATIEPOMP VERWARMER LBH 3	/405.8		
DI9	RESERVE		/406.1		
DI10	RESERVE		/406.2		
DI11	RESERVE		/406.3		
DI12	LBK03VAF	01 STORING AFZUIGVENTILATOR LBH 3	/406.4		
UI1	LBK03LKR	01 TERUGMELDING RECIRCULATIELUCHTKLEP LBH 3	/407.1		
UI2	LBK03DVF	01 DRUKVERSCHIL OPNEMER FILTER AANZUIGLUCHT LBH 3	/407.2		
UI3	LBK03DVF	02 DRUKVERSCHIL OPNEMER FILTER RETOURLUCHT LBH 3	/407.3		
UI4	LBK03TIT	01 INTREDETEMP. OPNEMER TOEVOER WARMTEWIEL LBH 3	/407.4		
UI5	LBK03MIT	01 INTREDE R.V. OPNEMER TOEVOER WARMTEWIEL LBH 3	/407.5		
UI6	LBK03TUT	01 UITTREDETEMP. OPNEMER TOEVOER WARMTEWIEL LBH 3	/407.6		
UI7	LBK03MUT	01 UITTREDE R.V. OPNEMER TOEVOER WARMTEWIEL LBH 3	/407.7		
UI8	LBK03QUT	01 UITTREDE CO2 OPNEMER TOEVOER WARMTEWIEL LBH 3	/407.8		
AO1	LBK03LKR	01 STURING RECIRCULATIELUCHTKLEP LBH 3	/408.1		
AO2	LBK03WTW	01 STURING WARMTEWIEL LBH 3	/408.2		
AO3	LBK03VTO	01 STURING TOEVOERVENTILATOR LBH 3	/408.3		
AO4	LBK03RAK	01 STURING REGELAFSLUITER KOELER LBH 3	/408.4		
AO5	LBK03RAW	01 STURING REGELAFSLUITER VERWARMER LBH 3	/408.5		
AO6	LBK03VAF	01 STURING AFZUIGVENTILATOR LBH 3	/408.6		
DO1	LBK03LKB	01 OPEN/DICHT BUITENLUCHTKLEP LBH 3	/409.1		
DO2	RESERVE		/409.2		
DO3	LBK03VTO	01 VRIJGAVE TOEVOERVENTILATOR LBH 3	/409.3		
DO4	LBK03PCW	01 VRIJGAVE CIRCULATIEPOMP VERWARMER LBH 3	/409.4		
DO5	RESERVE		/409.5		
DO6	LBK03VAF	01 VRIJGAVE AFZUIGVENTILATOR LBH 3	/409.6		
DO7	LBK03LKA	01 OPEN/DICHT AFBLAASLUCHTKLEP LBH 3	/409.7		
DO8	RESERVE		/409.8		

PRIVA		MX34m MODULE 2	-401N1	klimatro	
DI1	LBK03LKA	01 OPENMELDING AFBLAASLUCHTKLEP LBH 3	/410.1		
DI2	LBK03LKA	01 DICHTMELDING AFBLAASLUCHTKLEP LBH 3	/410.2		
DI3	ALG01EOS	01 OVERSPANNINGS BEVEILIGING REGELKAST	/410.3		
DI4	ALG01EFB	01 FASEBEWAKING REGELKAST	/410.4		
DI5	ALG01EIA	01 AUTOMATENMELDING	/410.5		
DI6	ALG01E24	01 VERZAMELMELDING 24VAC	/410.6		
DI7	ALG01BBM	01 BRANDMELDING	/410.7		
DI8	RESERVE		/410.8		
DI9	RESERVE		/411.1		
DI10	RESERVE		/411.2		
DI11	RESERVE		/411.3		
DI12	ALG01ASR	01 RESET STORING	/411.4		
UI1	LBK03TOP	02 INBLAASTEMP. OPNEMER VOOR VERWARMER LBH 3	/412.1		
UI2	LBK03TRH	01 UITTREDETEMP. OPNEMER VERWARMER LBH 3	/412.2		
UI3	LBK03TIN	01 INBLAASTEMP. OPNEMER LBH 3	/412.3		
UI4	LBK03DV	01 INBLAASDRUK LBH 3	/412.4		
UI5	LBK03DV	02 RETOURL.DRUK OPNEMER LBH 3	/412.5		
UI6	LBK03TIT	02 INTREDETEMP. OPNEMER RETOUR WARMTEWIEL LBH 3	/412.6		
UI7	LBKMIT	02 INTREDE R.V. OPNEMER RETOUR WARMTEWIEL LBH 3	/412.7		
UI8	LBK03QIT	02 INTREDE CO2 OPNEMER RETOUR WARMTEWIEL LBH 3	/412.8		
AO1	RESERVE		/413.1		
AO2	RESERVE		/413.2		
AO3	RESERVE		/413.3		
AO4	RESERVE		/413.4		
AO5	RESERVE		/413.5		
AO6	RESERVE		/413.6		
DO1	ALG01ASU	01 STORING URGENT	/414.1		
DO2	ALG01ASN	01 STORING NIET URGENT	/414.2		
DO3	ALG01IA	01 INTERVENTIE NIET AUTOMATISCH	/414.3		
DO4	ALG01BBM	01 BRANDMELDING	/414.4		
DO5	ALG01ASR	01 RESET STORING	/414.5		
DO6	ALG01HAU	01 AUTOMATISCHE HERSTART	/414.6		
DO7	RESERVE		/414.7		
DO8	RESERVE		/414.8		

PRIVA		UI8s MODULE 3	-415N0	klimatro	
UI1	LBK03TUT	02 INTREDETEMP. OPNEMER RETOUR WARMTEWIEL LBH 3	/415.1		
UI2	LBK03MUT	02 INTREDE R.V. OPNEMER RETOUR WARMTEWIEL LBH 3	/415.2		
UI3	RESERVE		/415.3		
UI4	RESERVE		/415.4		
UI5	RESERVE		/415.5		
UI6	RESERVE		/415.6		
UI7	RESERVE		/415.7		
UI8	RESERVE		/415.8		

Tekeningnummer: 220118

Ordernummer: 220118

0

1

2

3

4

5

6

7

8

9

PRIVA

C-MX34
MODULE 1

-420N1

klimatro

DI1	RESERVE	/421.1
DI2	RESERVE	/421.2
DI3	RESERVE	/421.3
DI4	RESERVE	/421.4
DI5	RESERVE	/421.5
DI6	RESERVE	/421.6
DI7	RESERVE	/421.7
DI8	RESERVE	/421.8
DI9	RESERVE	/422.1
DI10	RESERVE	/422.2
DI11	RESERVE	/422.3
DI12	RESERVE	/422.4
UI1	RESERVE	/423.1
UI2	RESERVE	/423.2
UI3	RESERVE	/423.3
UI4	RESERVE	/423.4
UI5	RESERVE	/423.5
UI6	RESERVE	/423.6
UI7	RESERVE	/423.7
UI8	RESERVE	/423.8
AO1	RESERVE	/424.1
AO2	RESERVE	/424.2
AO3	RESERVE	/424.3
AO4	RESERVE	/424.4
AO5	RESERVE	/424.5
AO6	RESERVE	/424.6
DO1	RESERVE	/425.1
DO2	RESERVE	/425.2
DO3	RESERVE	/425.3
DO4	RESERVE	/425.4
DO5	RESERVE	/425.5
DO6	RESERVE	/425.6
DO7	RESERVE	/425.7
DO8	RESERVE	/425.8

Tekeningnummer: 220118


Ordernummer: 220118


5

10

Tekeningnummer: 220118

Ordernummer: 220118

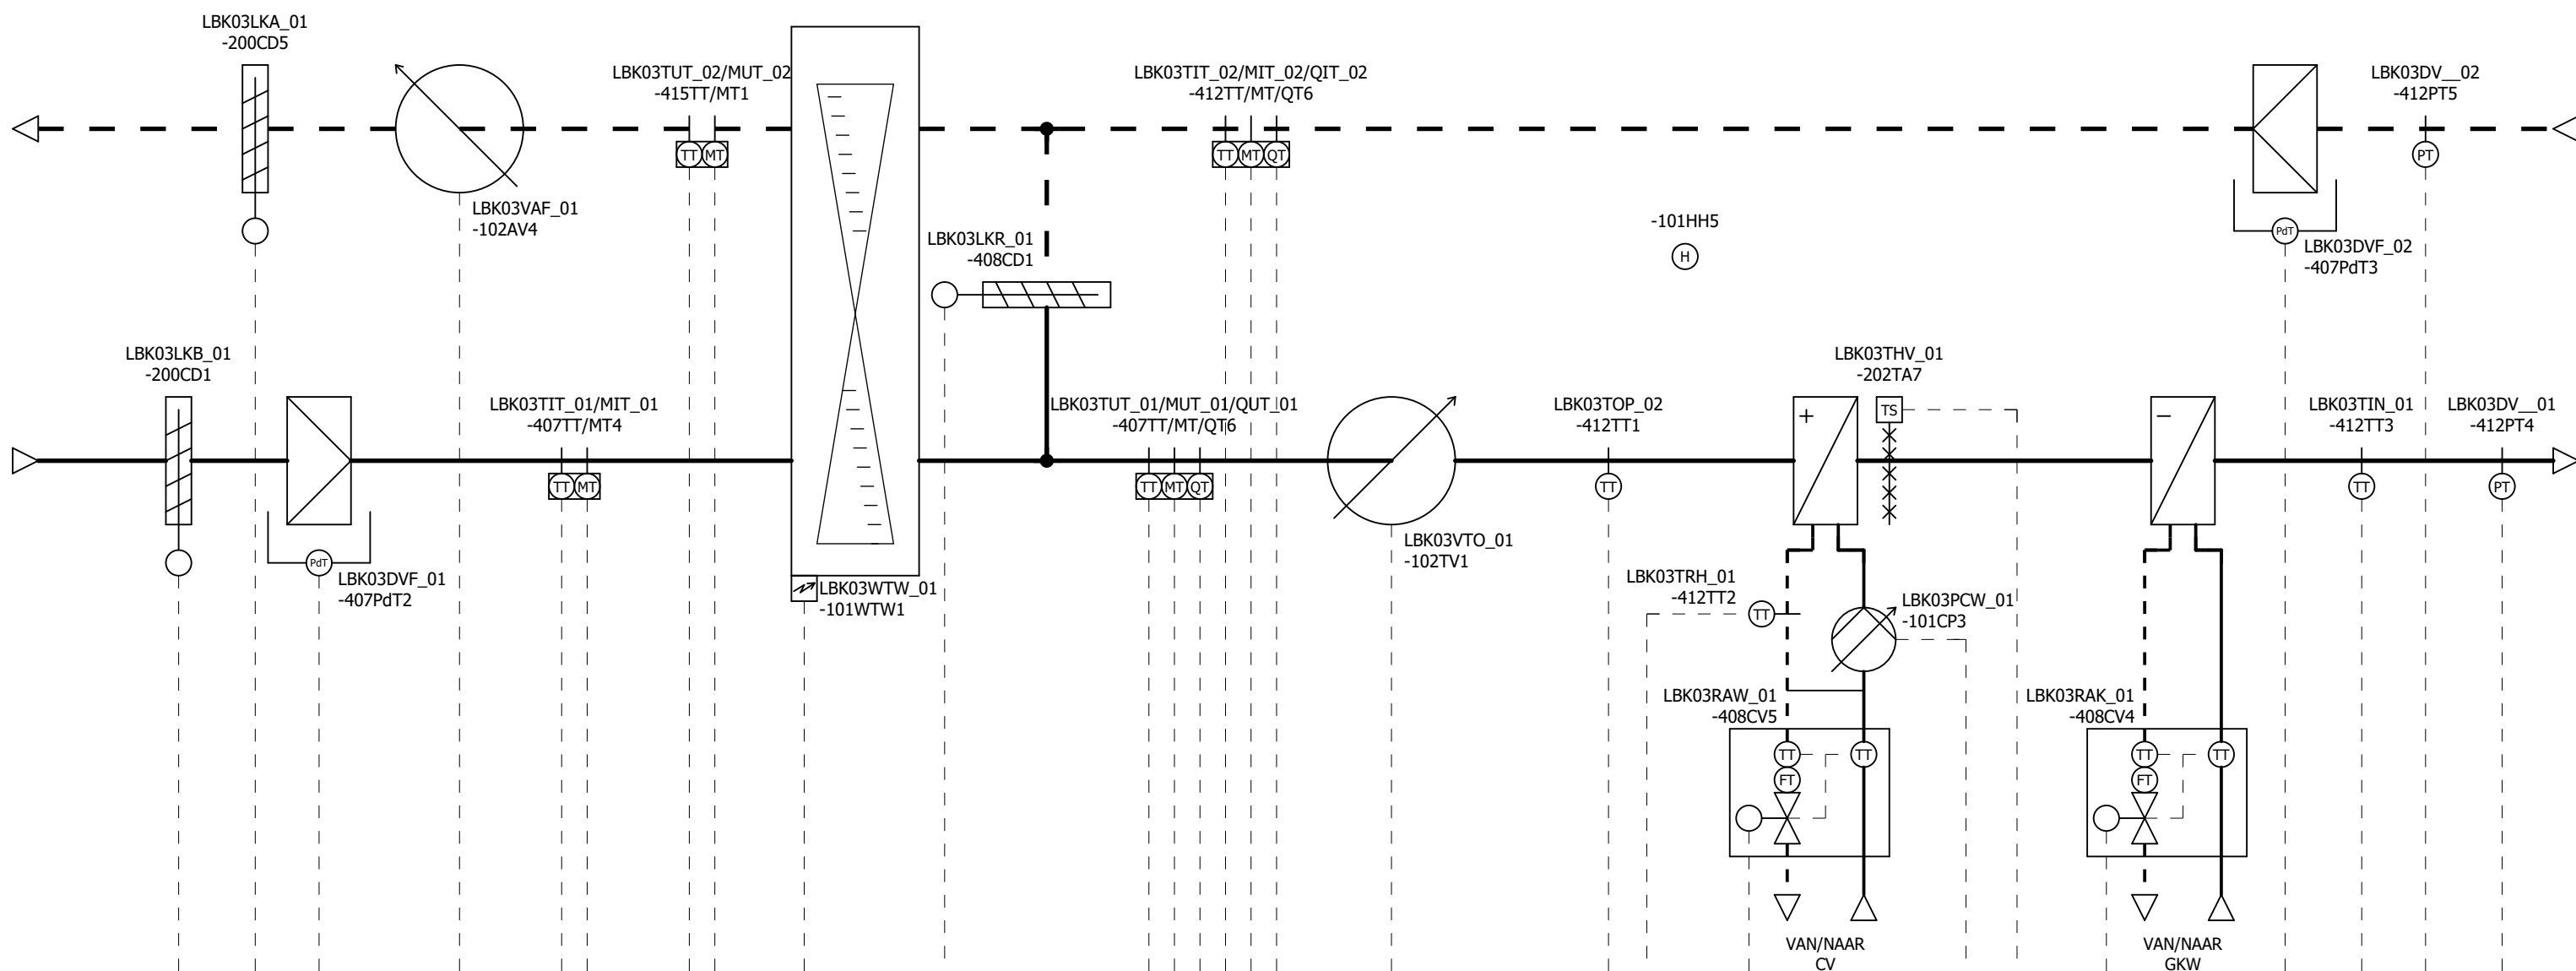[illegible]

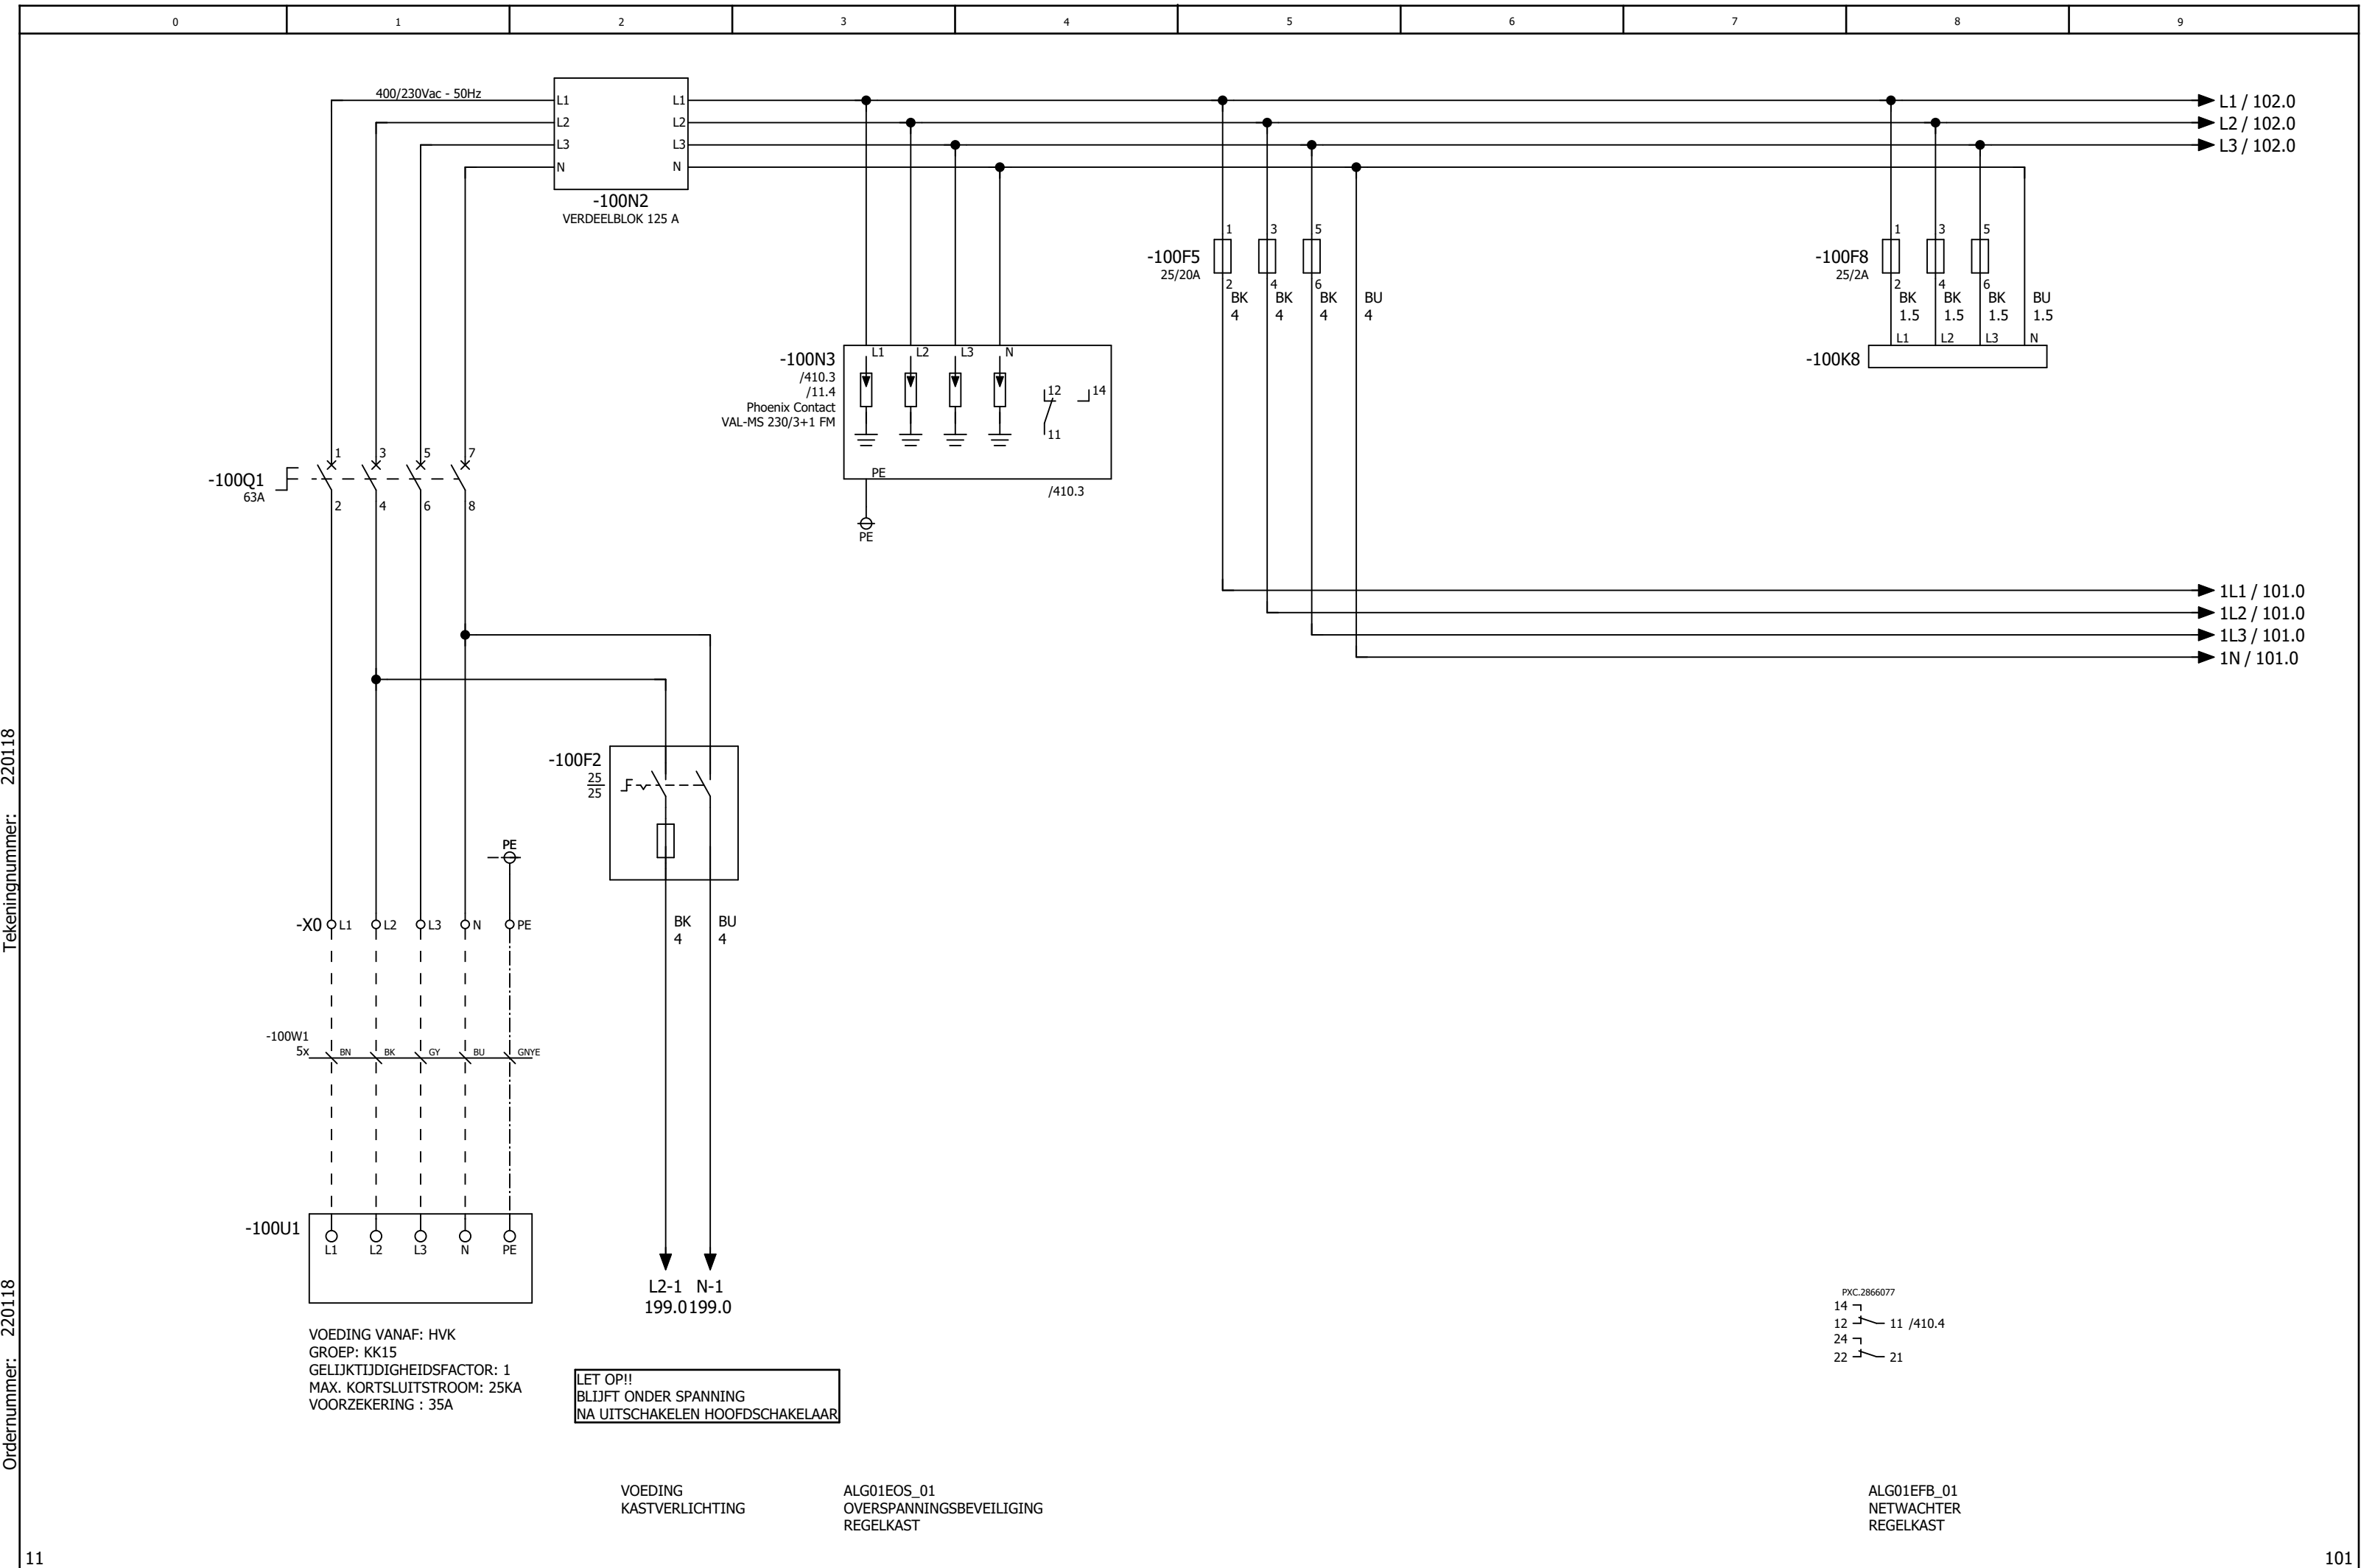


Tekeningnummer: 220118

Ordernummer: 220118


Tekeningnummer: 220118

Ordernummer: 220118

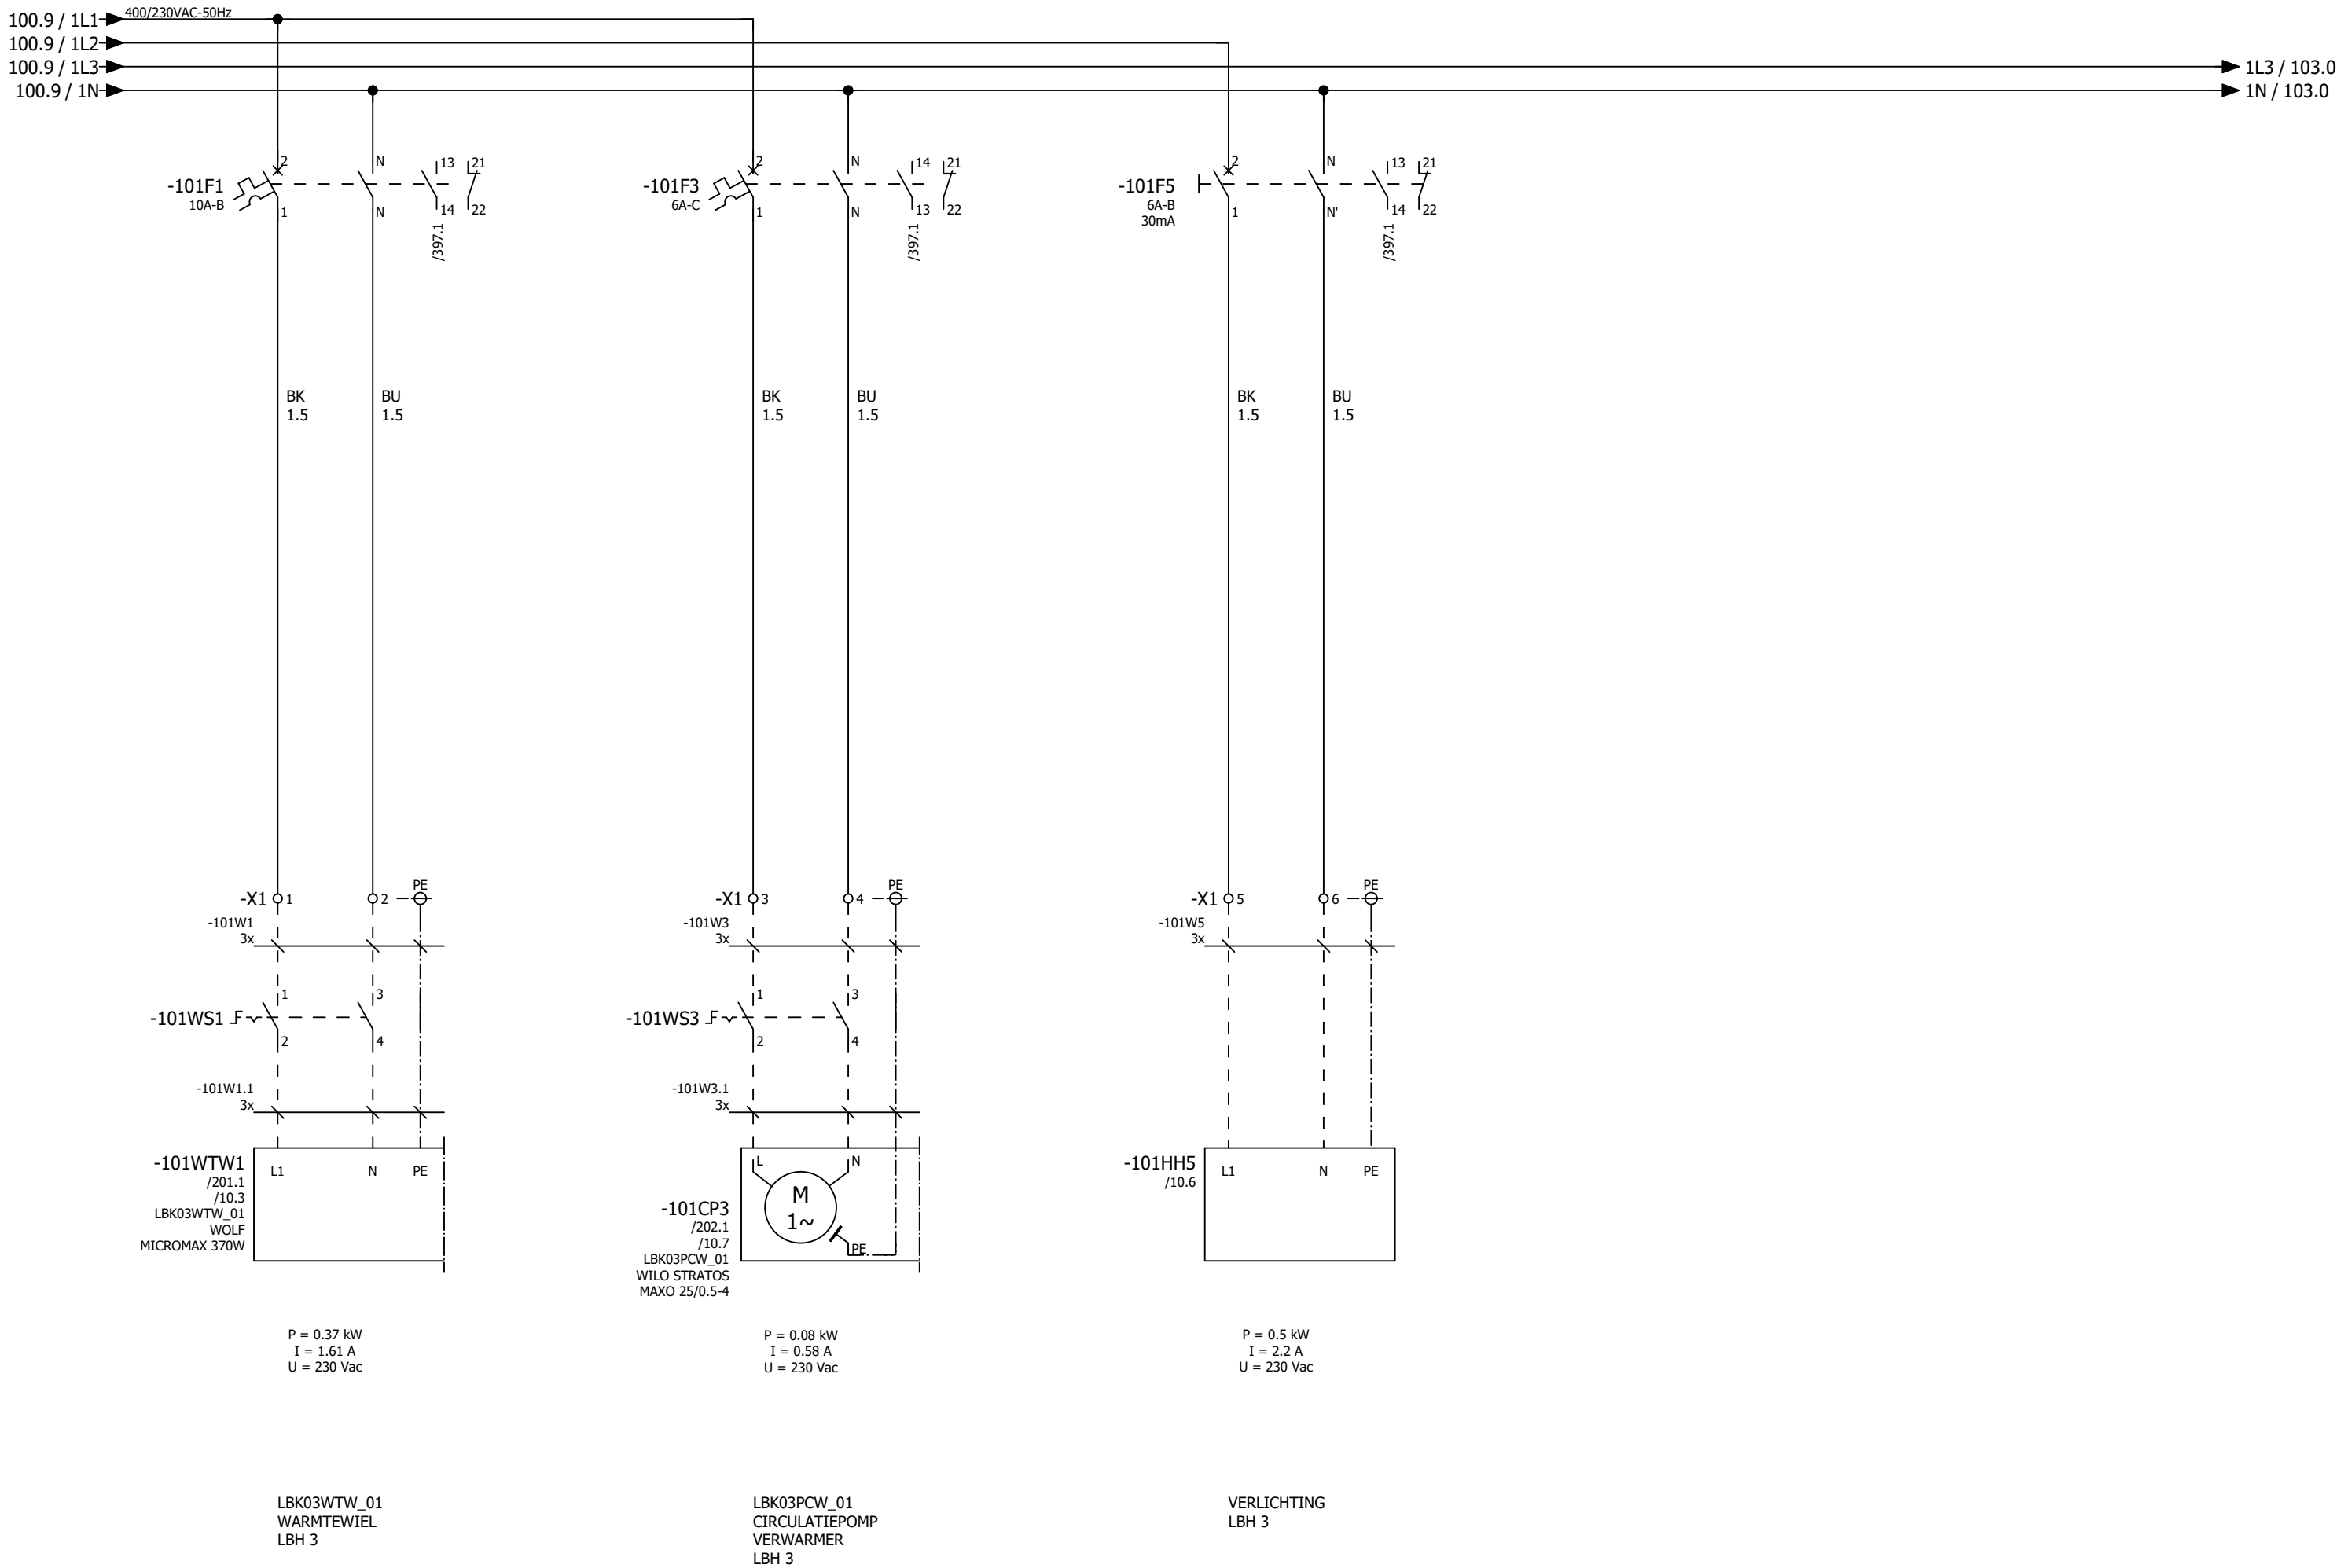


Tekeningnummer: 220118

Ordernummer: 220118

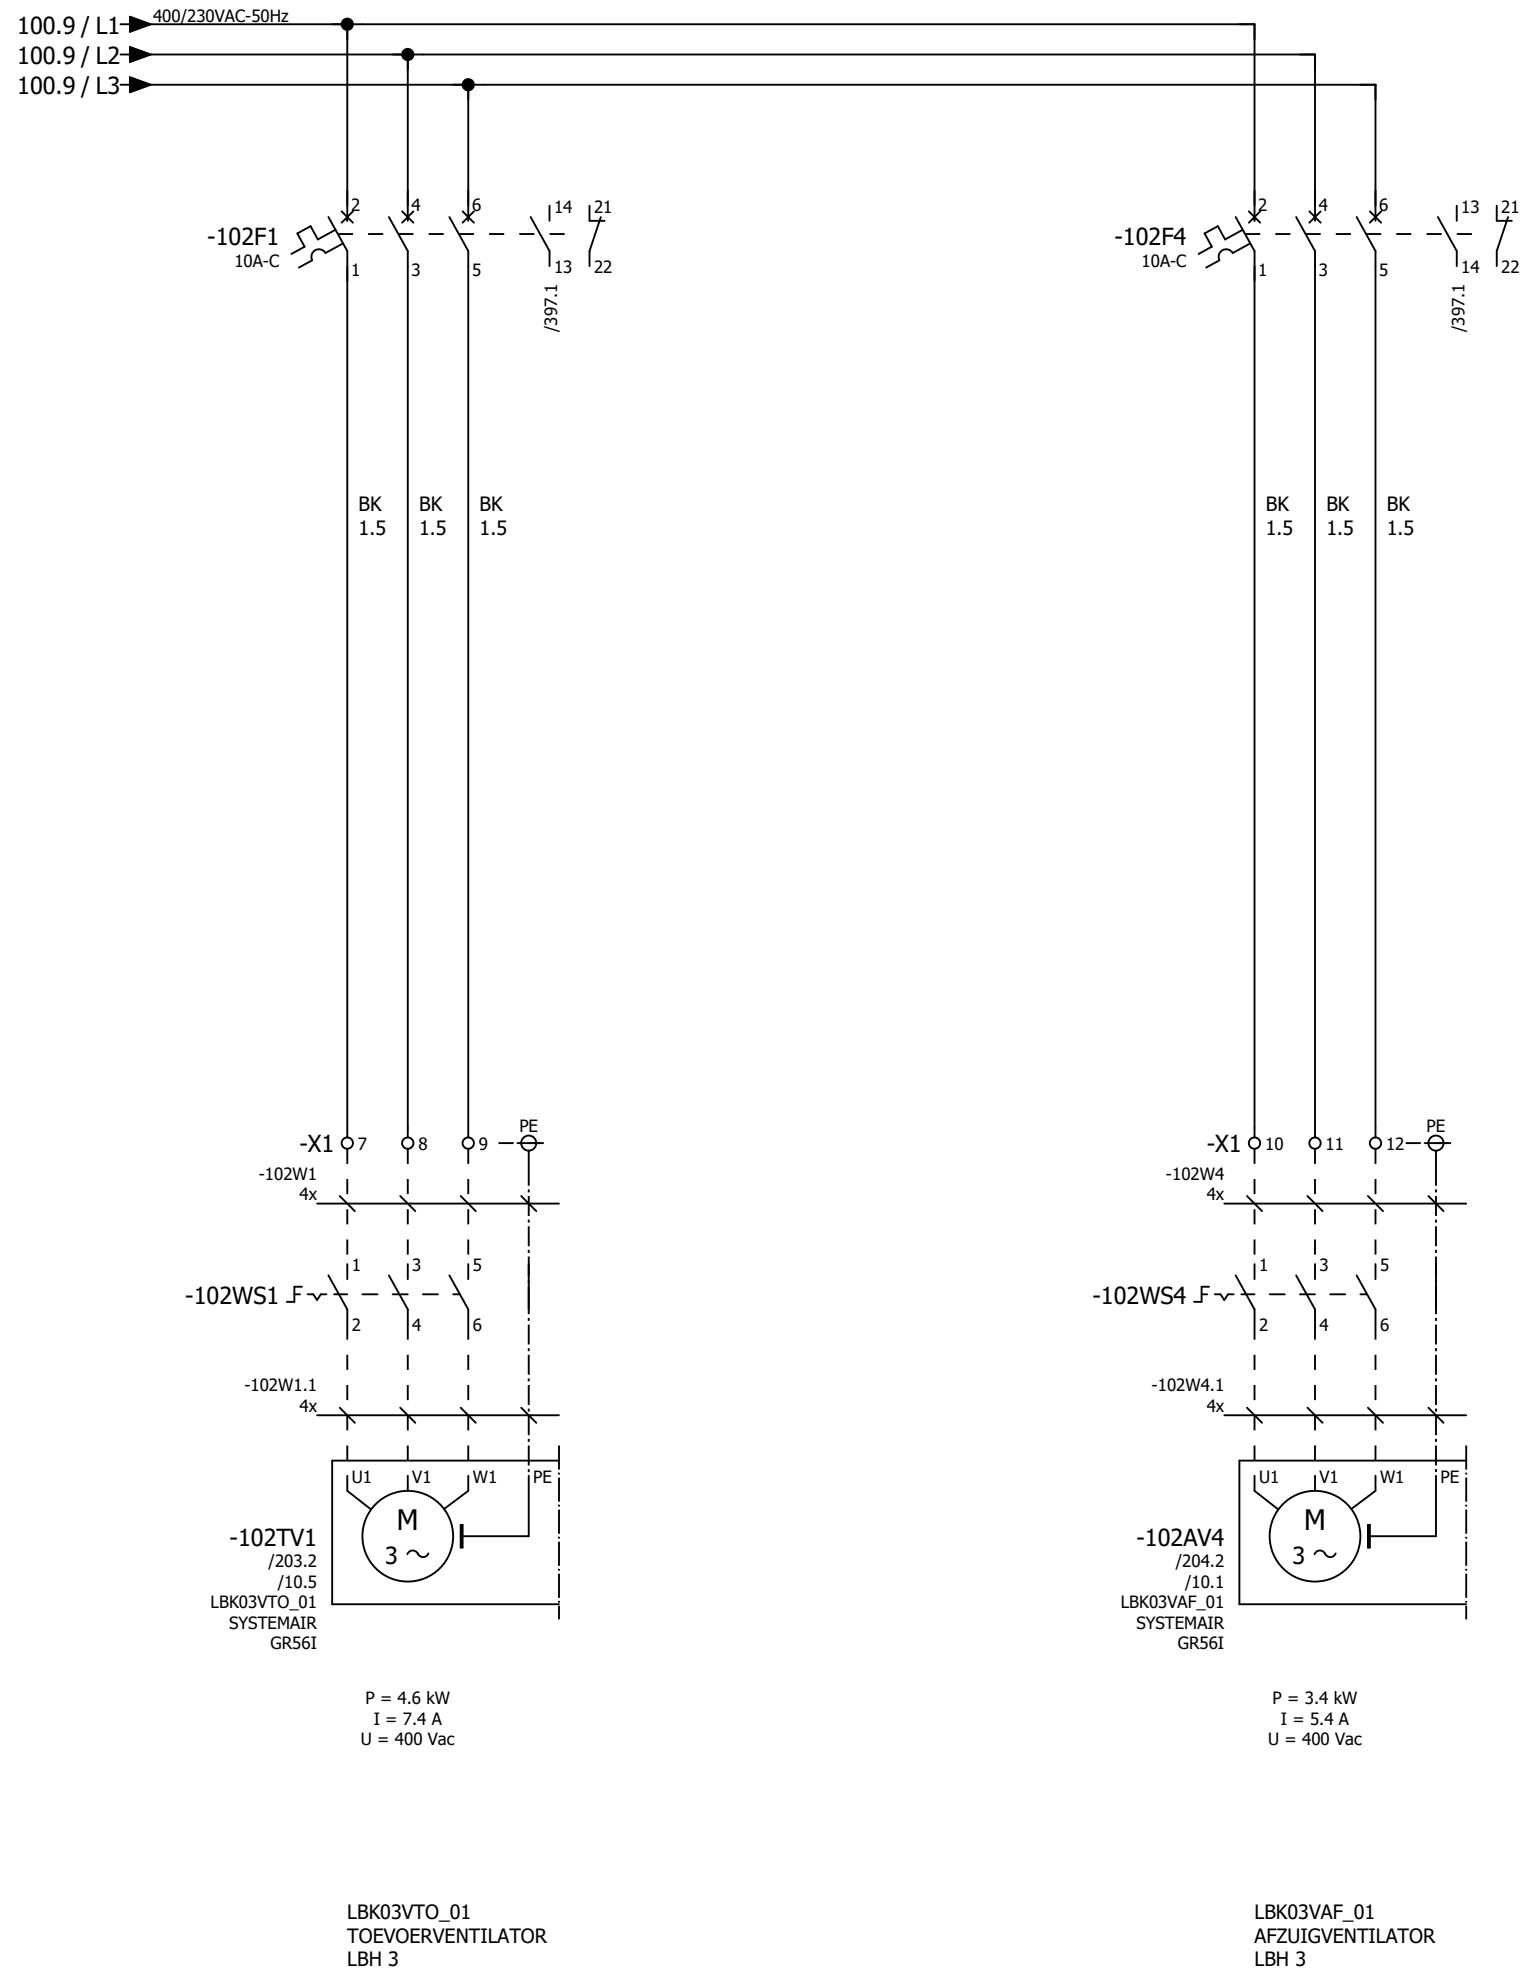


101

103

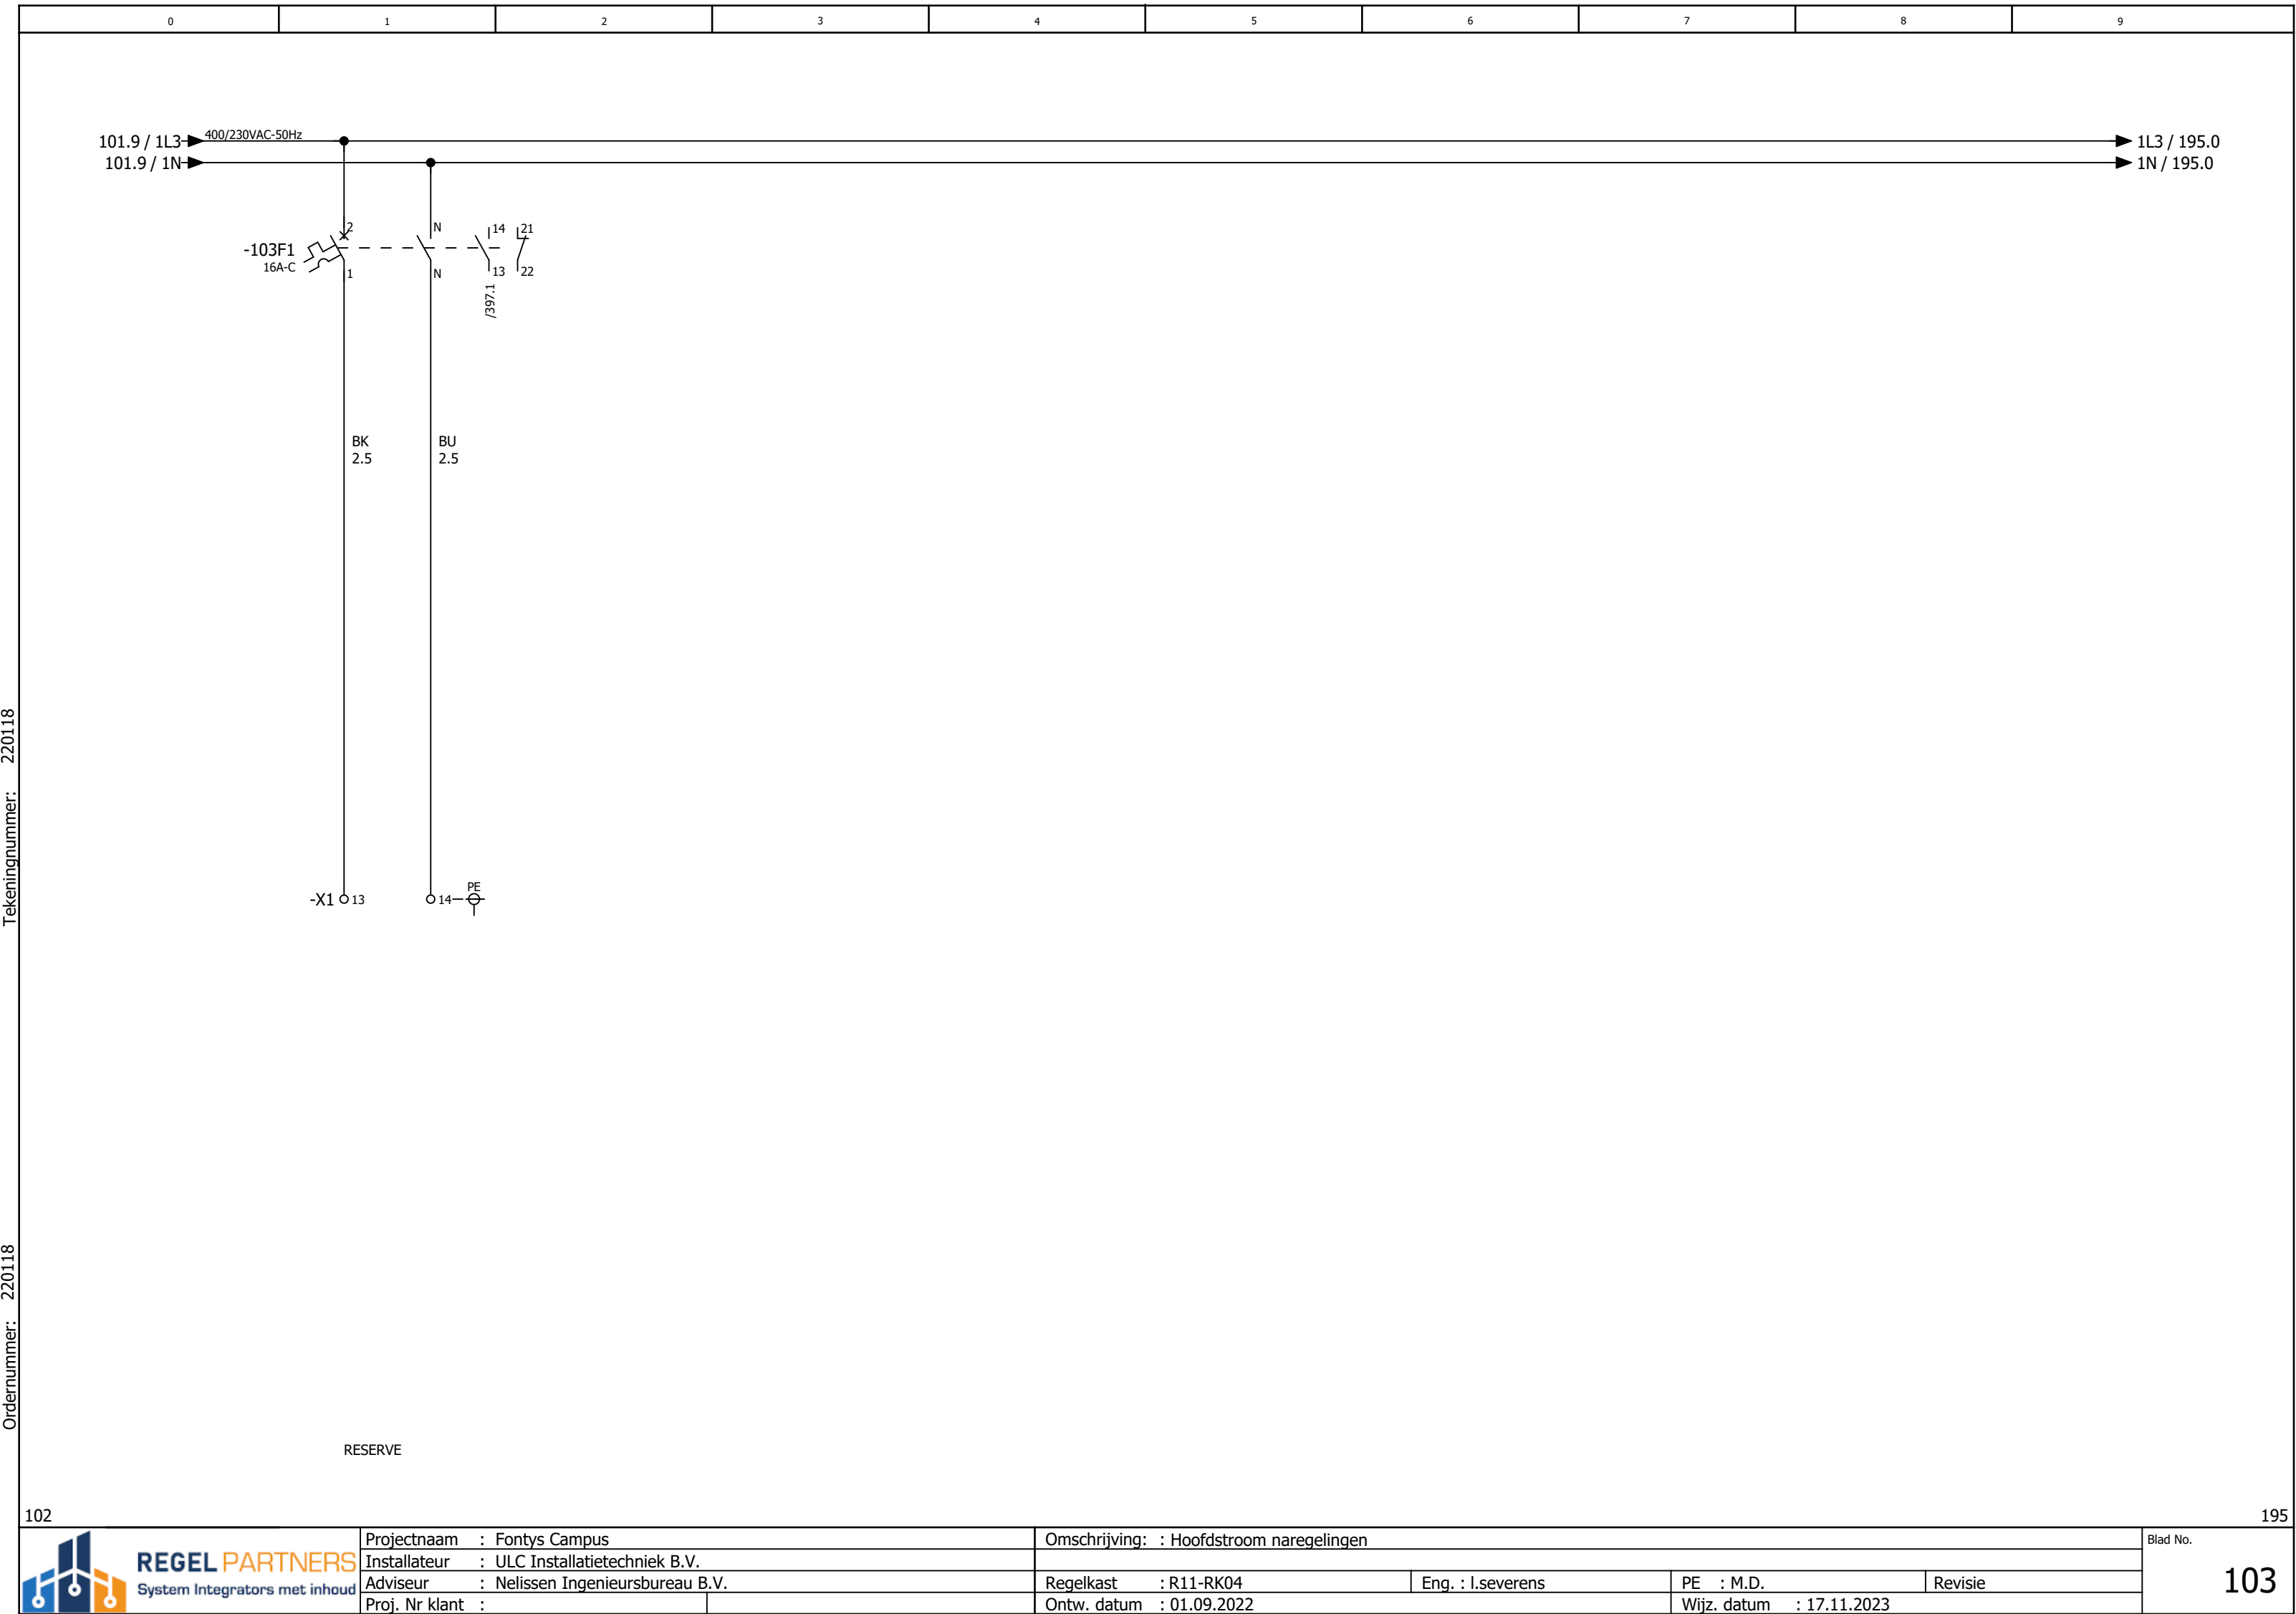


Tekeningnummer: 220118

Ordernummer: 220118

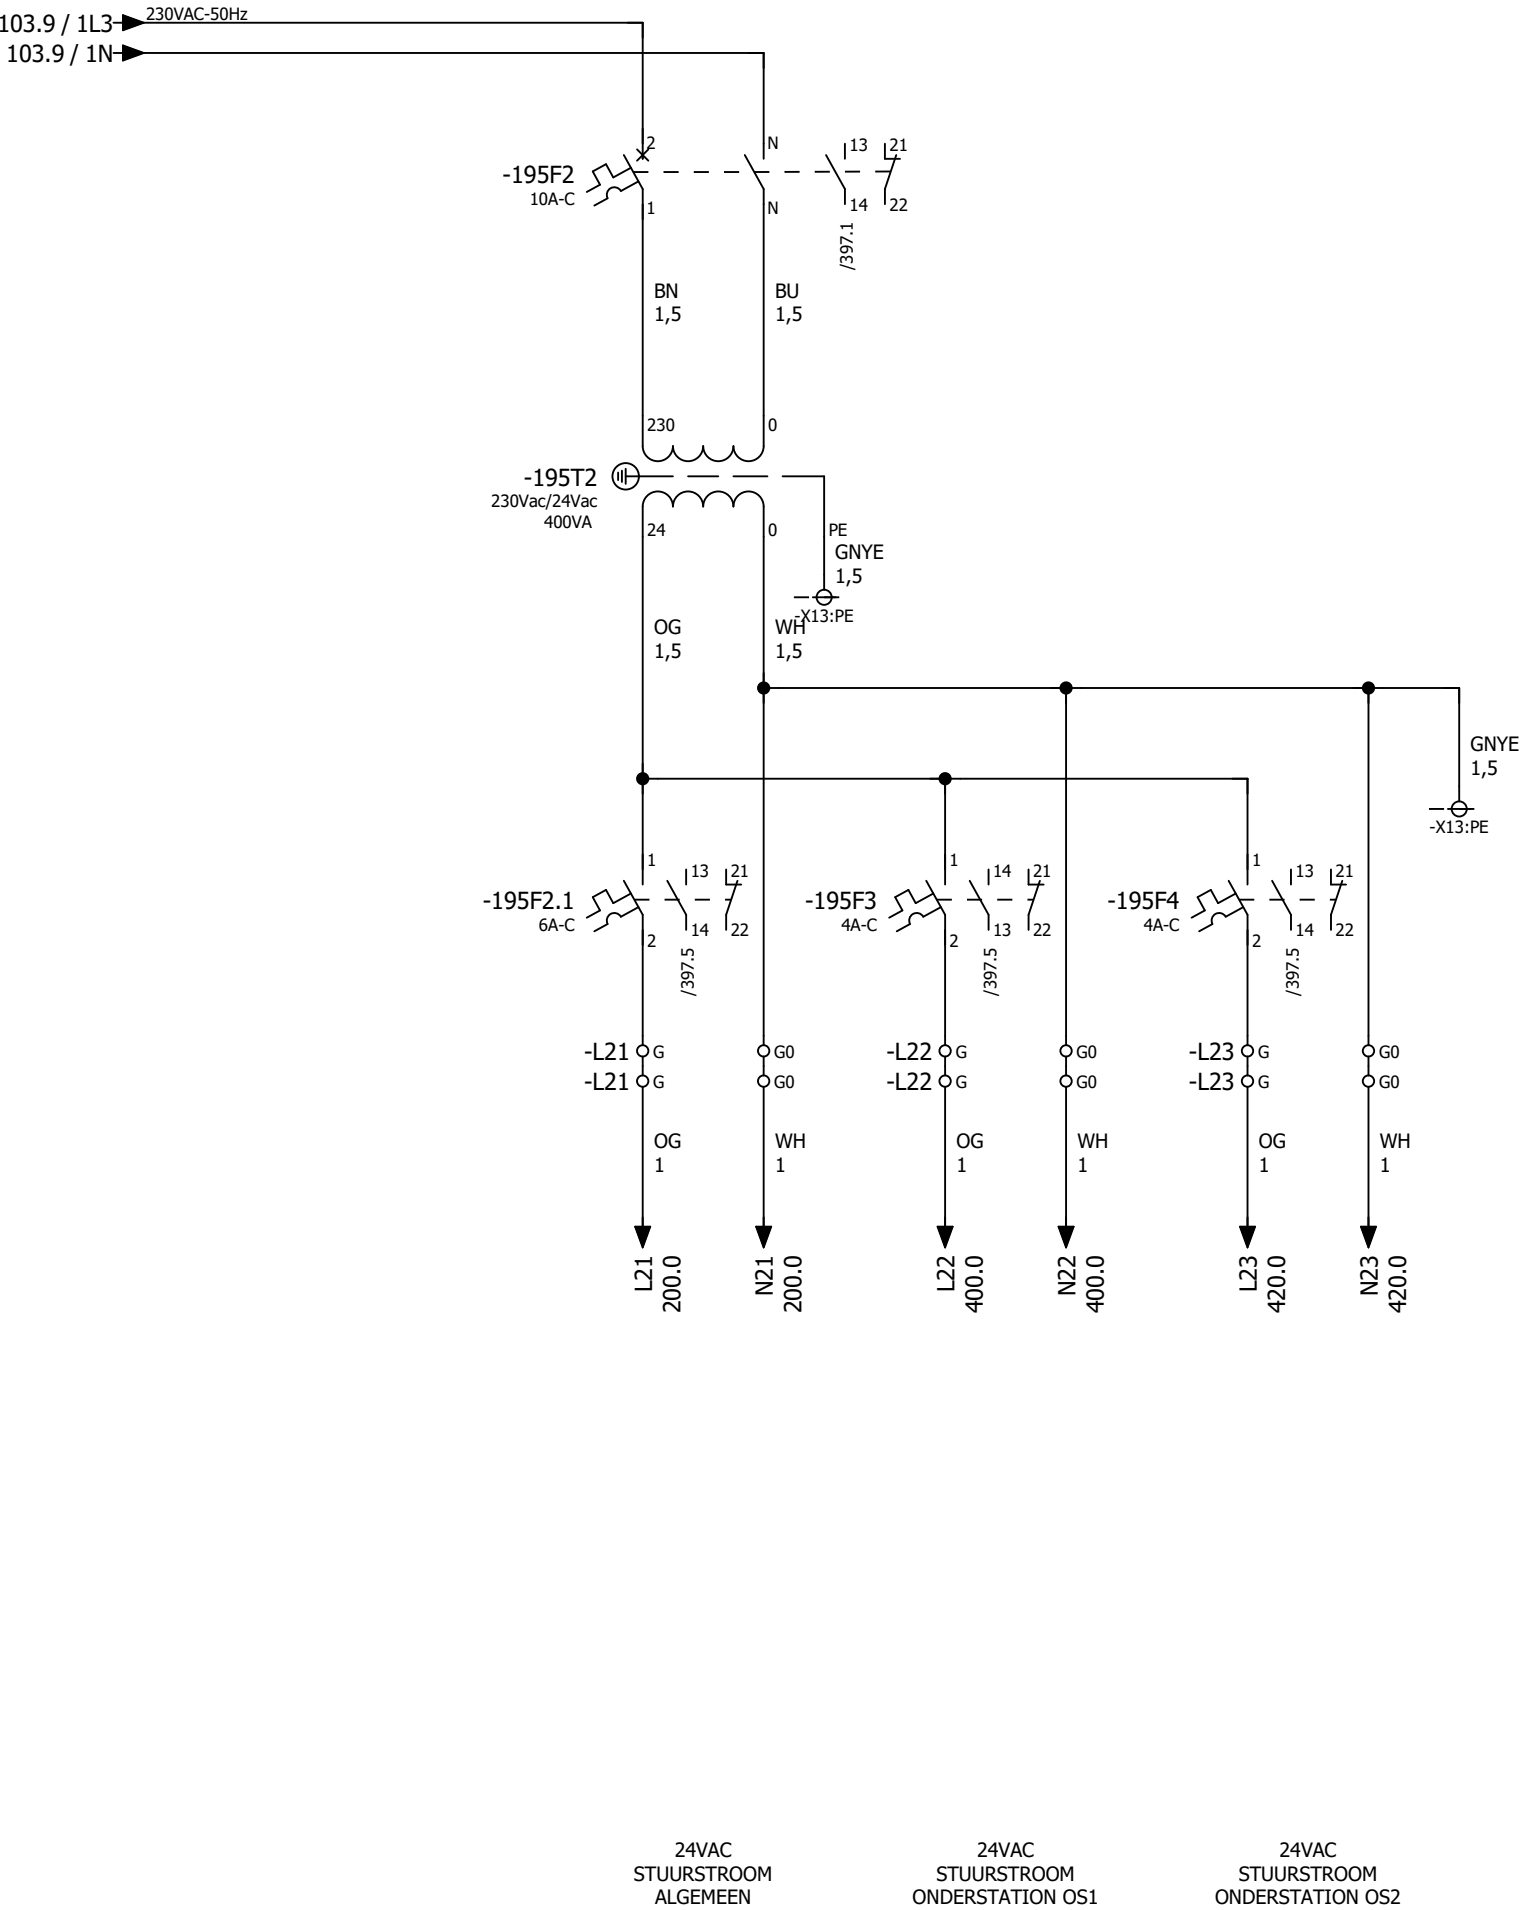

Tekeningnummer: 220118

Ordernummer: 220118

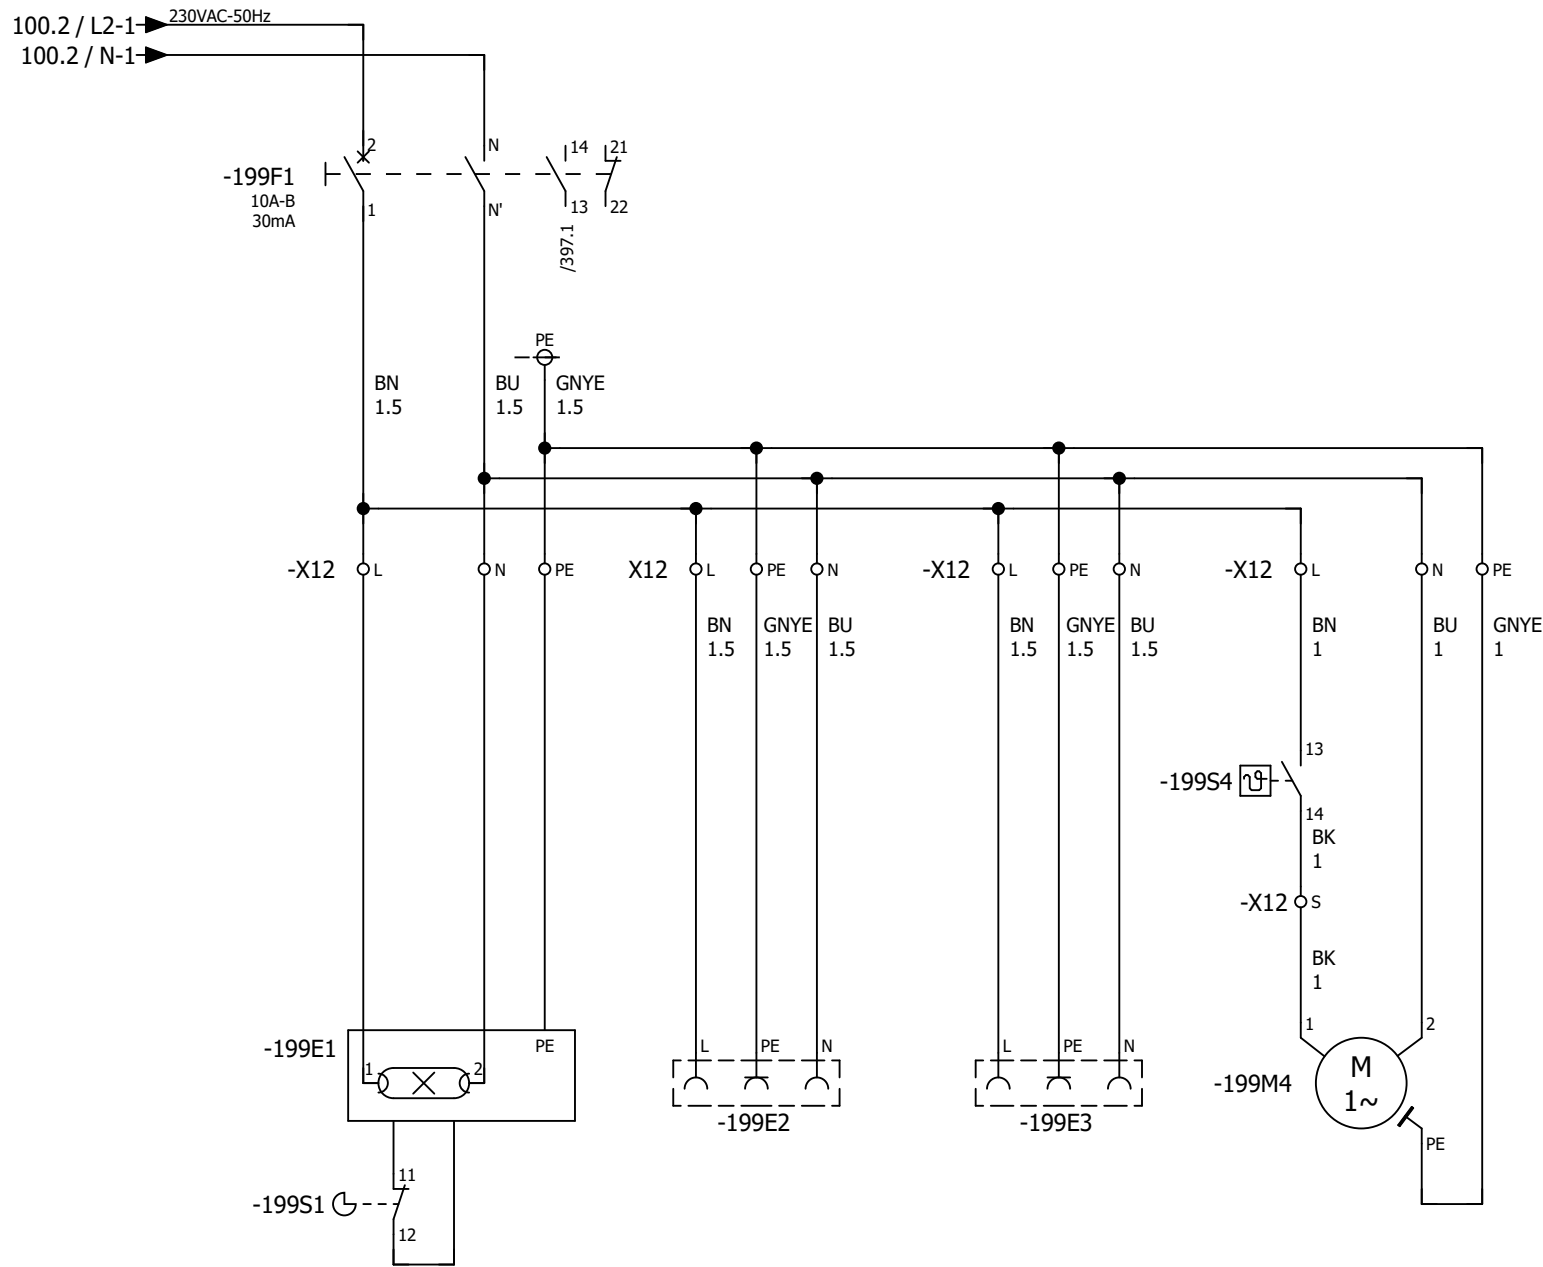


KASTVERLICHTING

WCD

WCD


KASTVENTILATIE

LET OP!!
BLIJFT ONDER SPANNING
NA UITSCHAKELEN HOOFDSCHAKELAAR

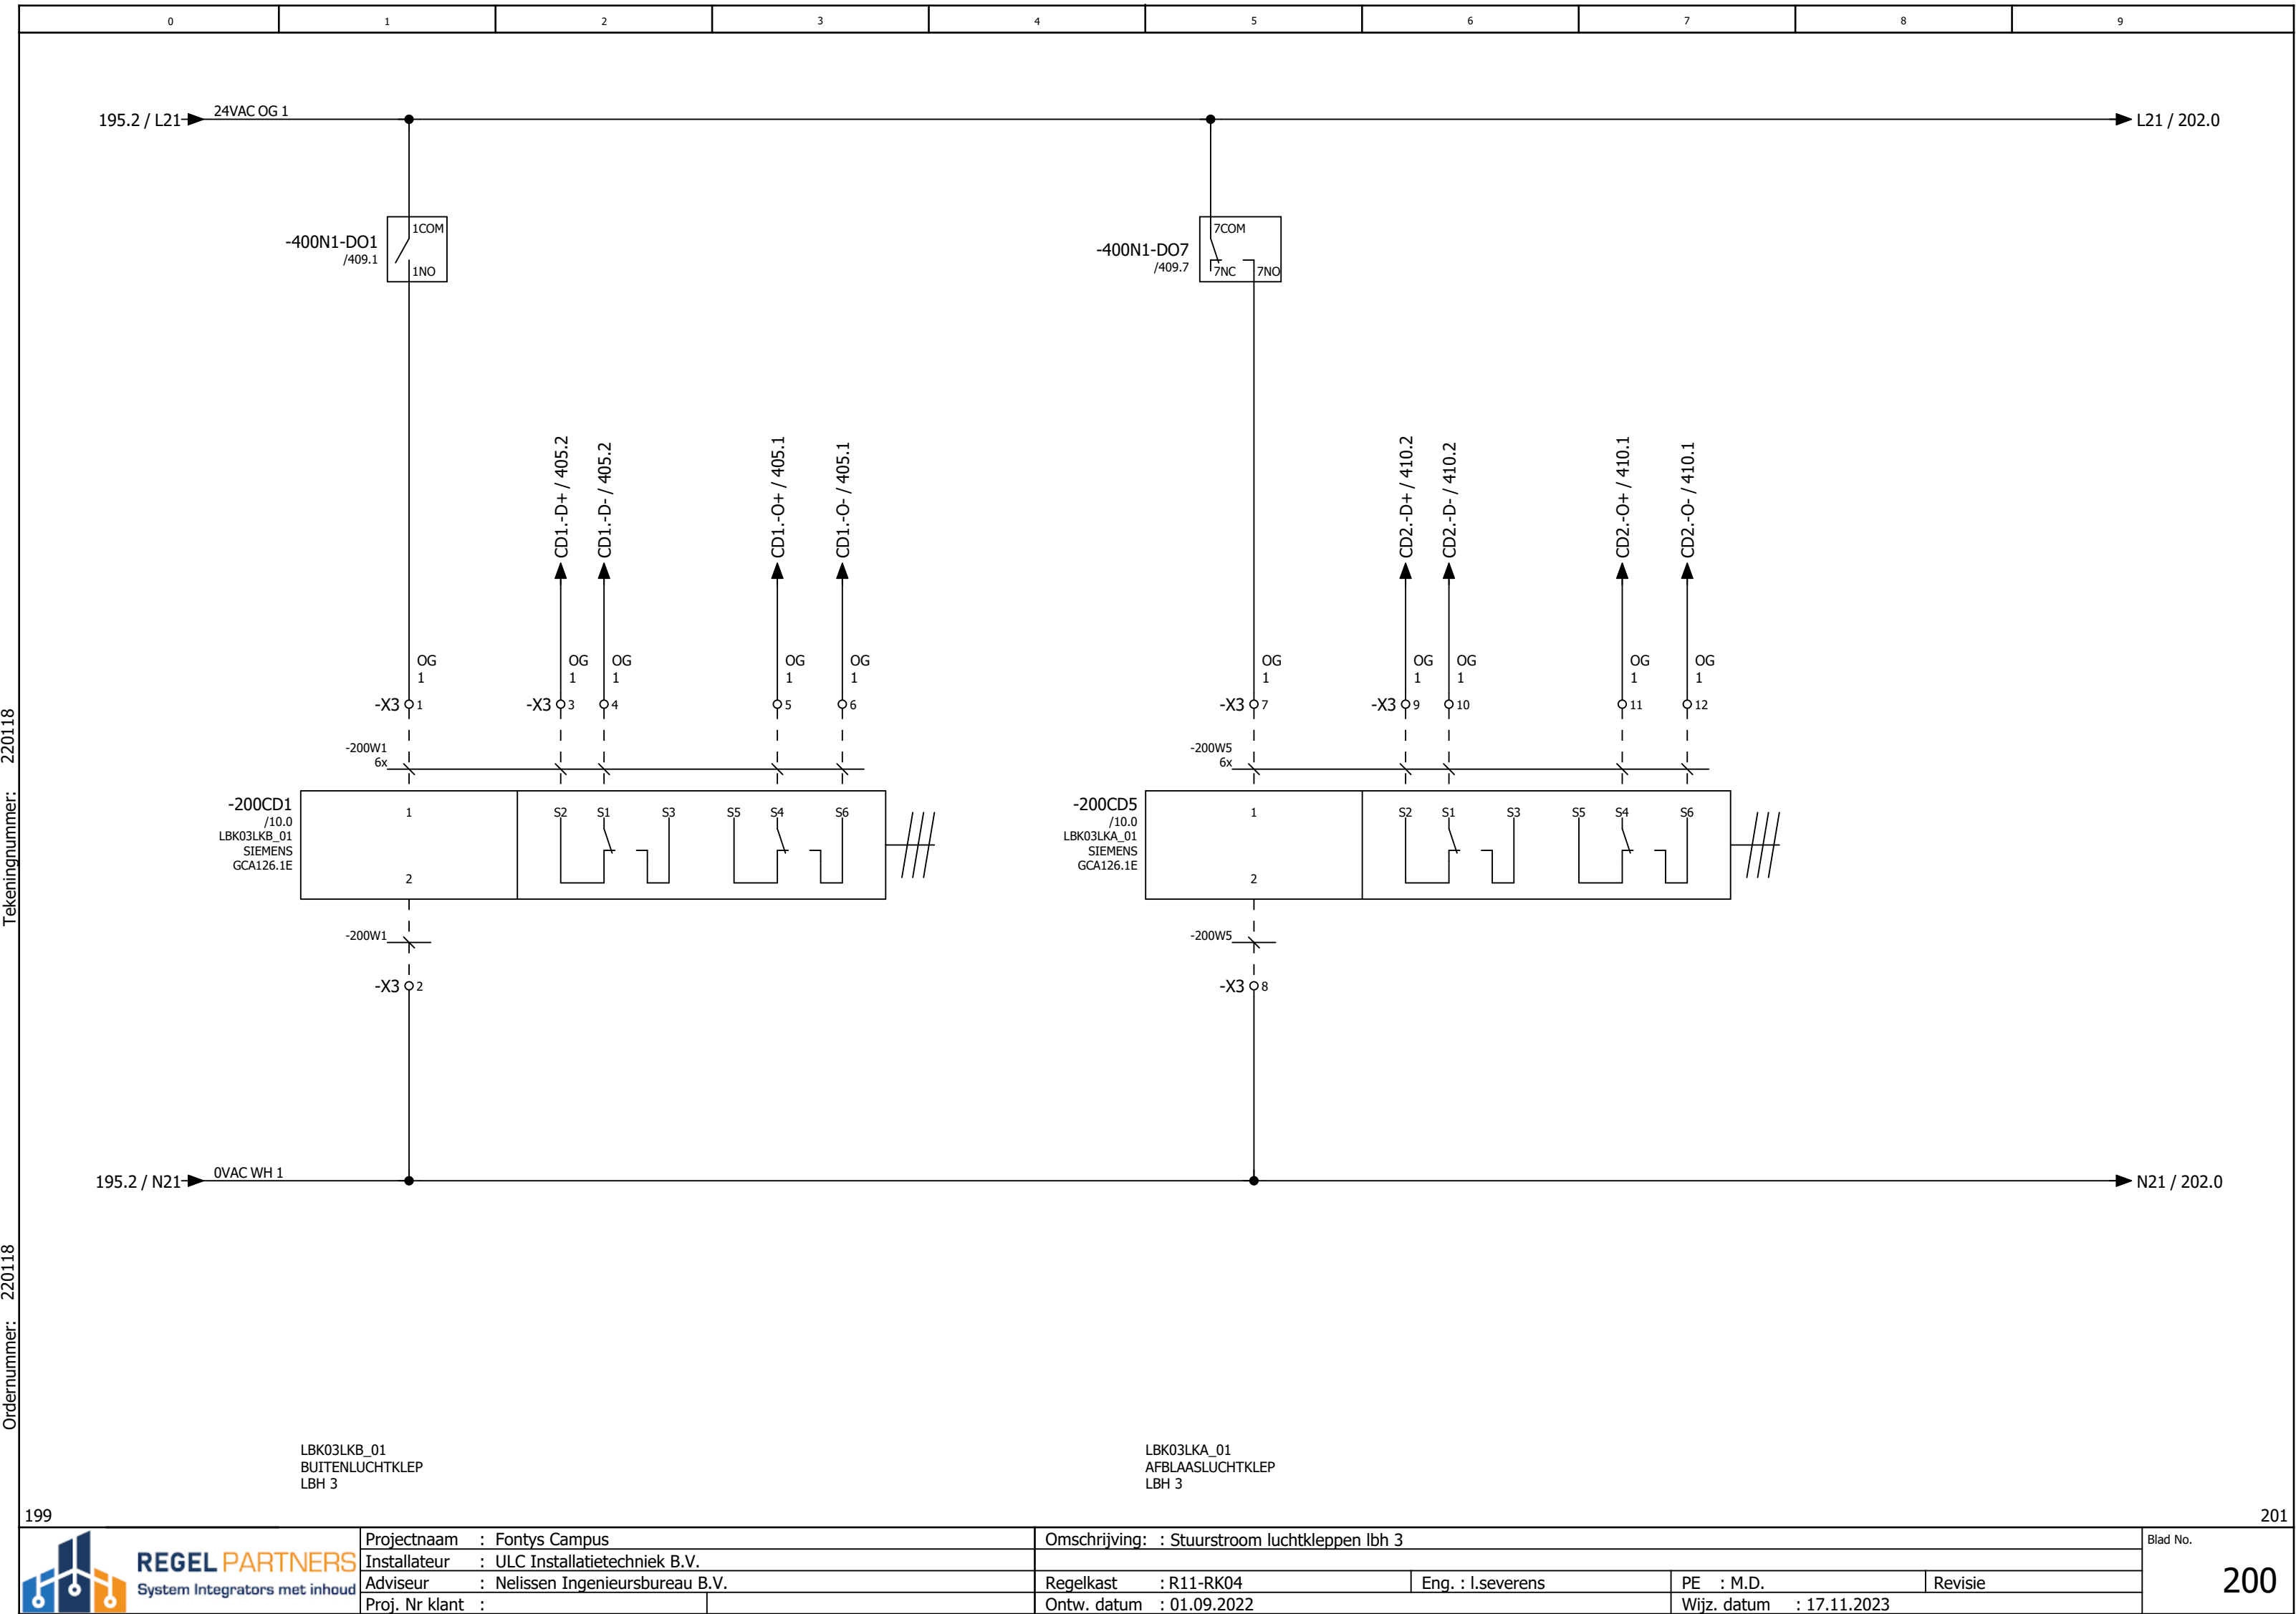

Tekeningnummer: 220118


Ordernummer: 220118

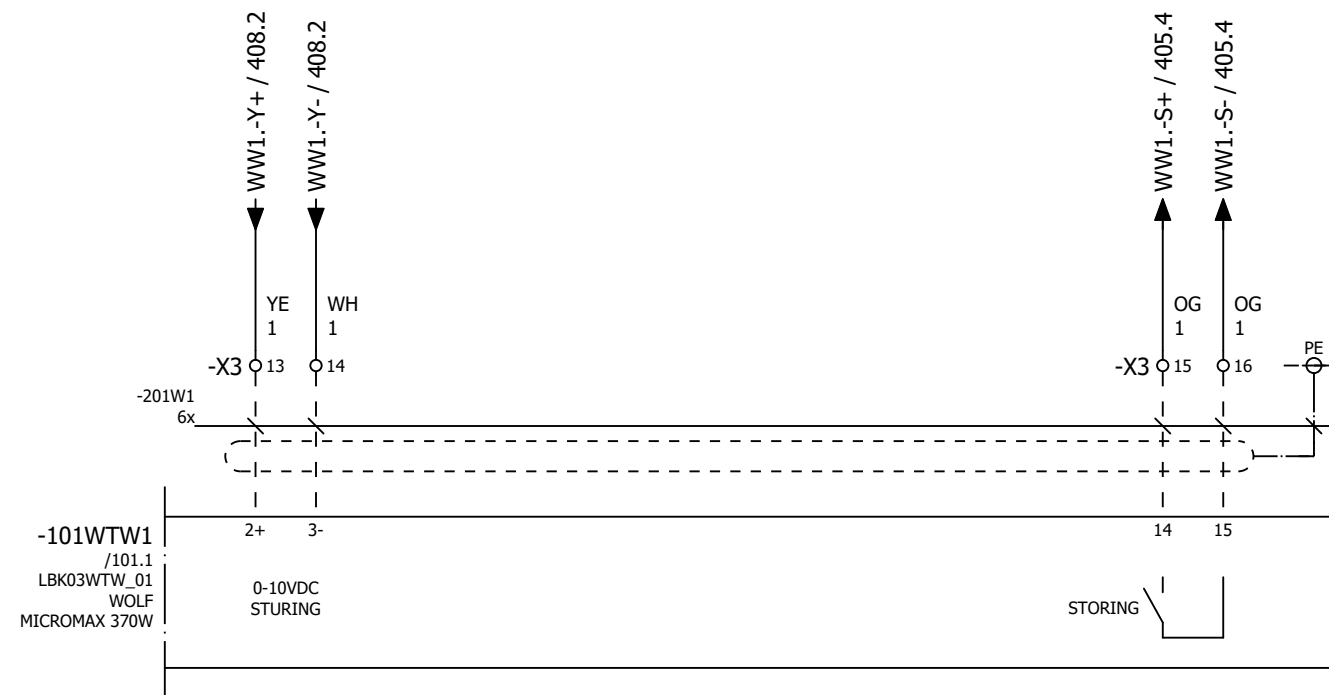


LBK03WTW_01
WARMTEWIEL
LBH 3

Tekeningnummer: 220118


Ordernummer: 220118

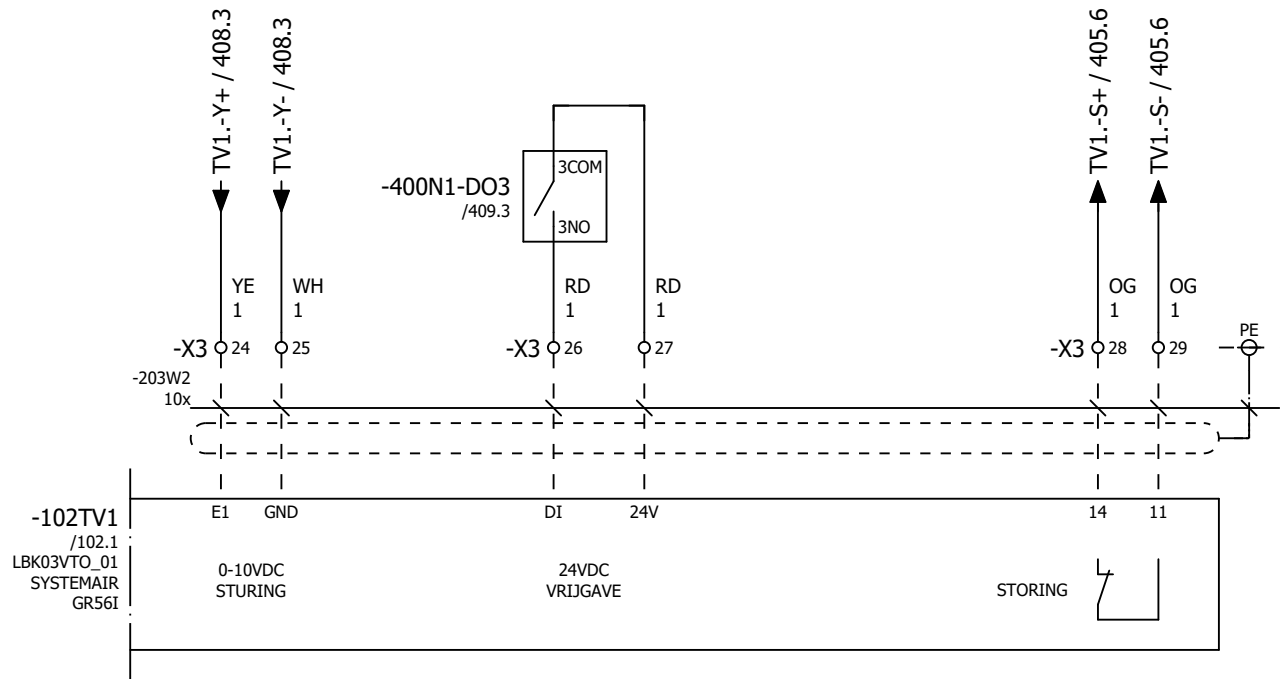


LBK03VTO_01
TOEVOERVENTILATOR
LBH 3

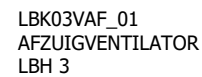


Ordernummer: 220118

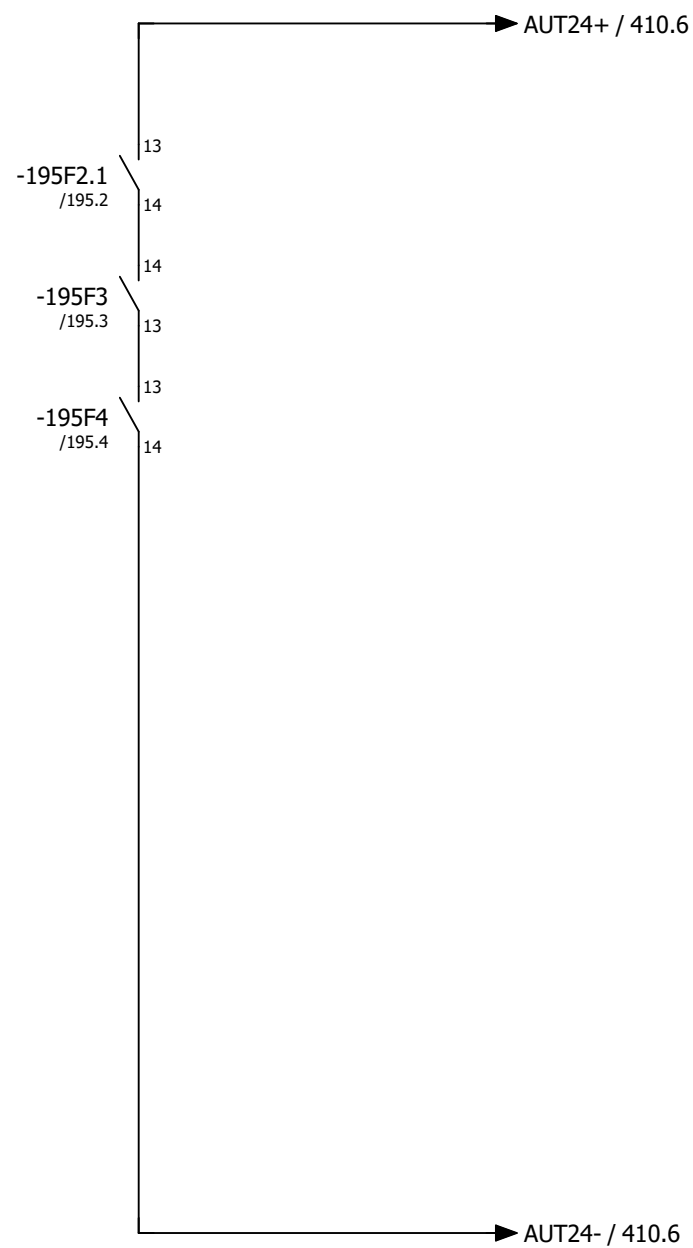


ALG01E24_01
VERZAMELMELDING
24VAC

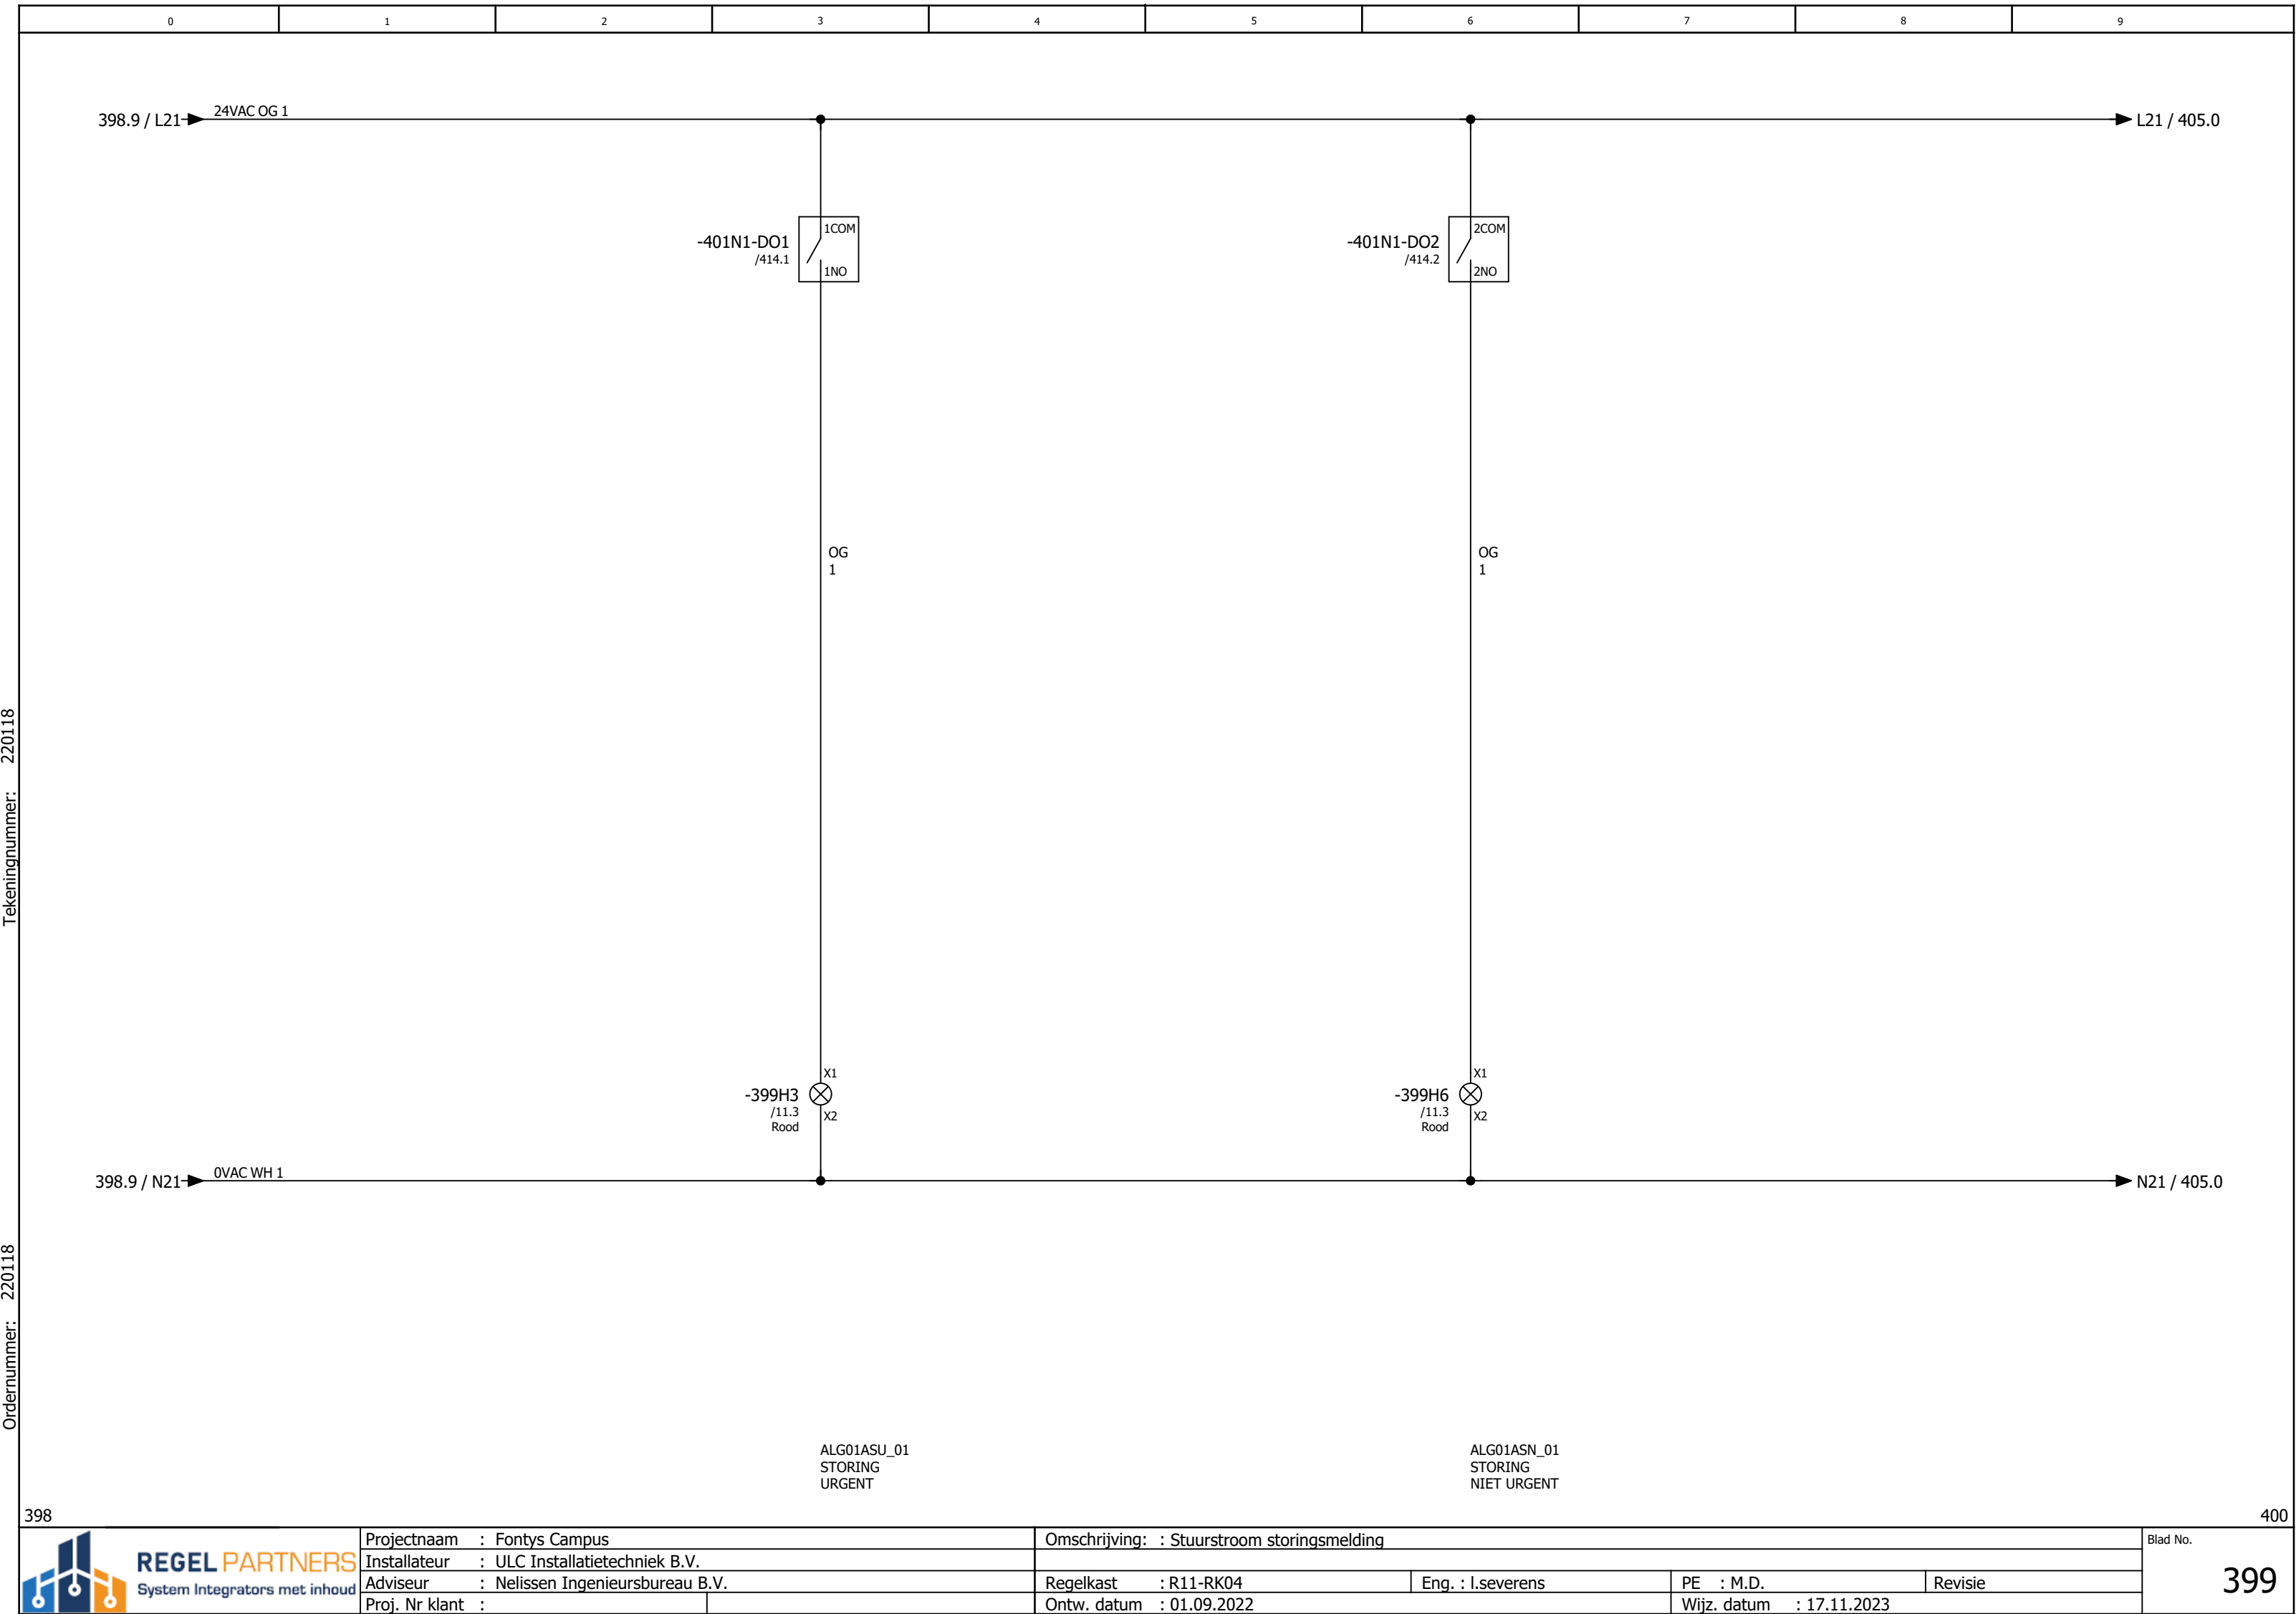

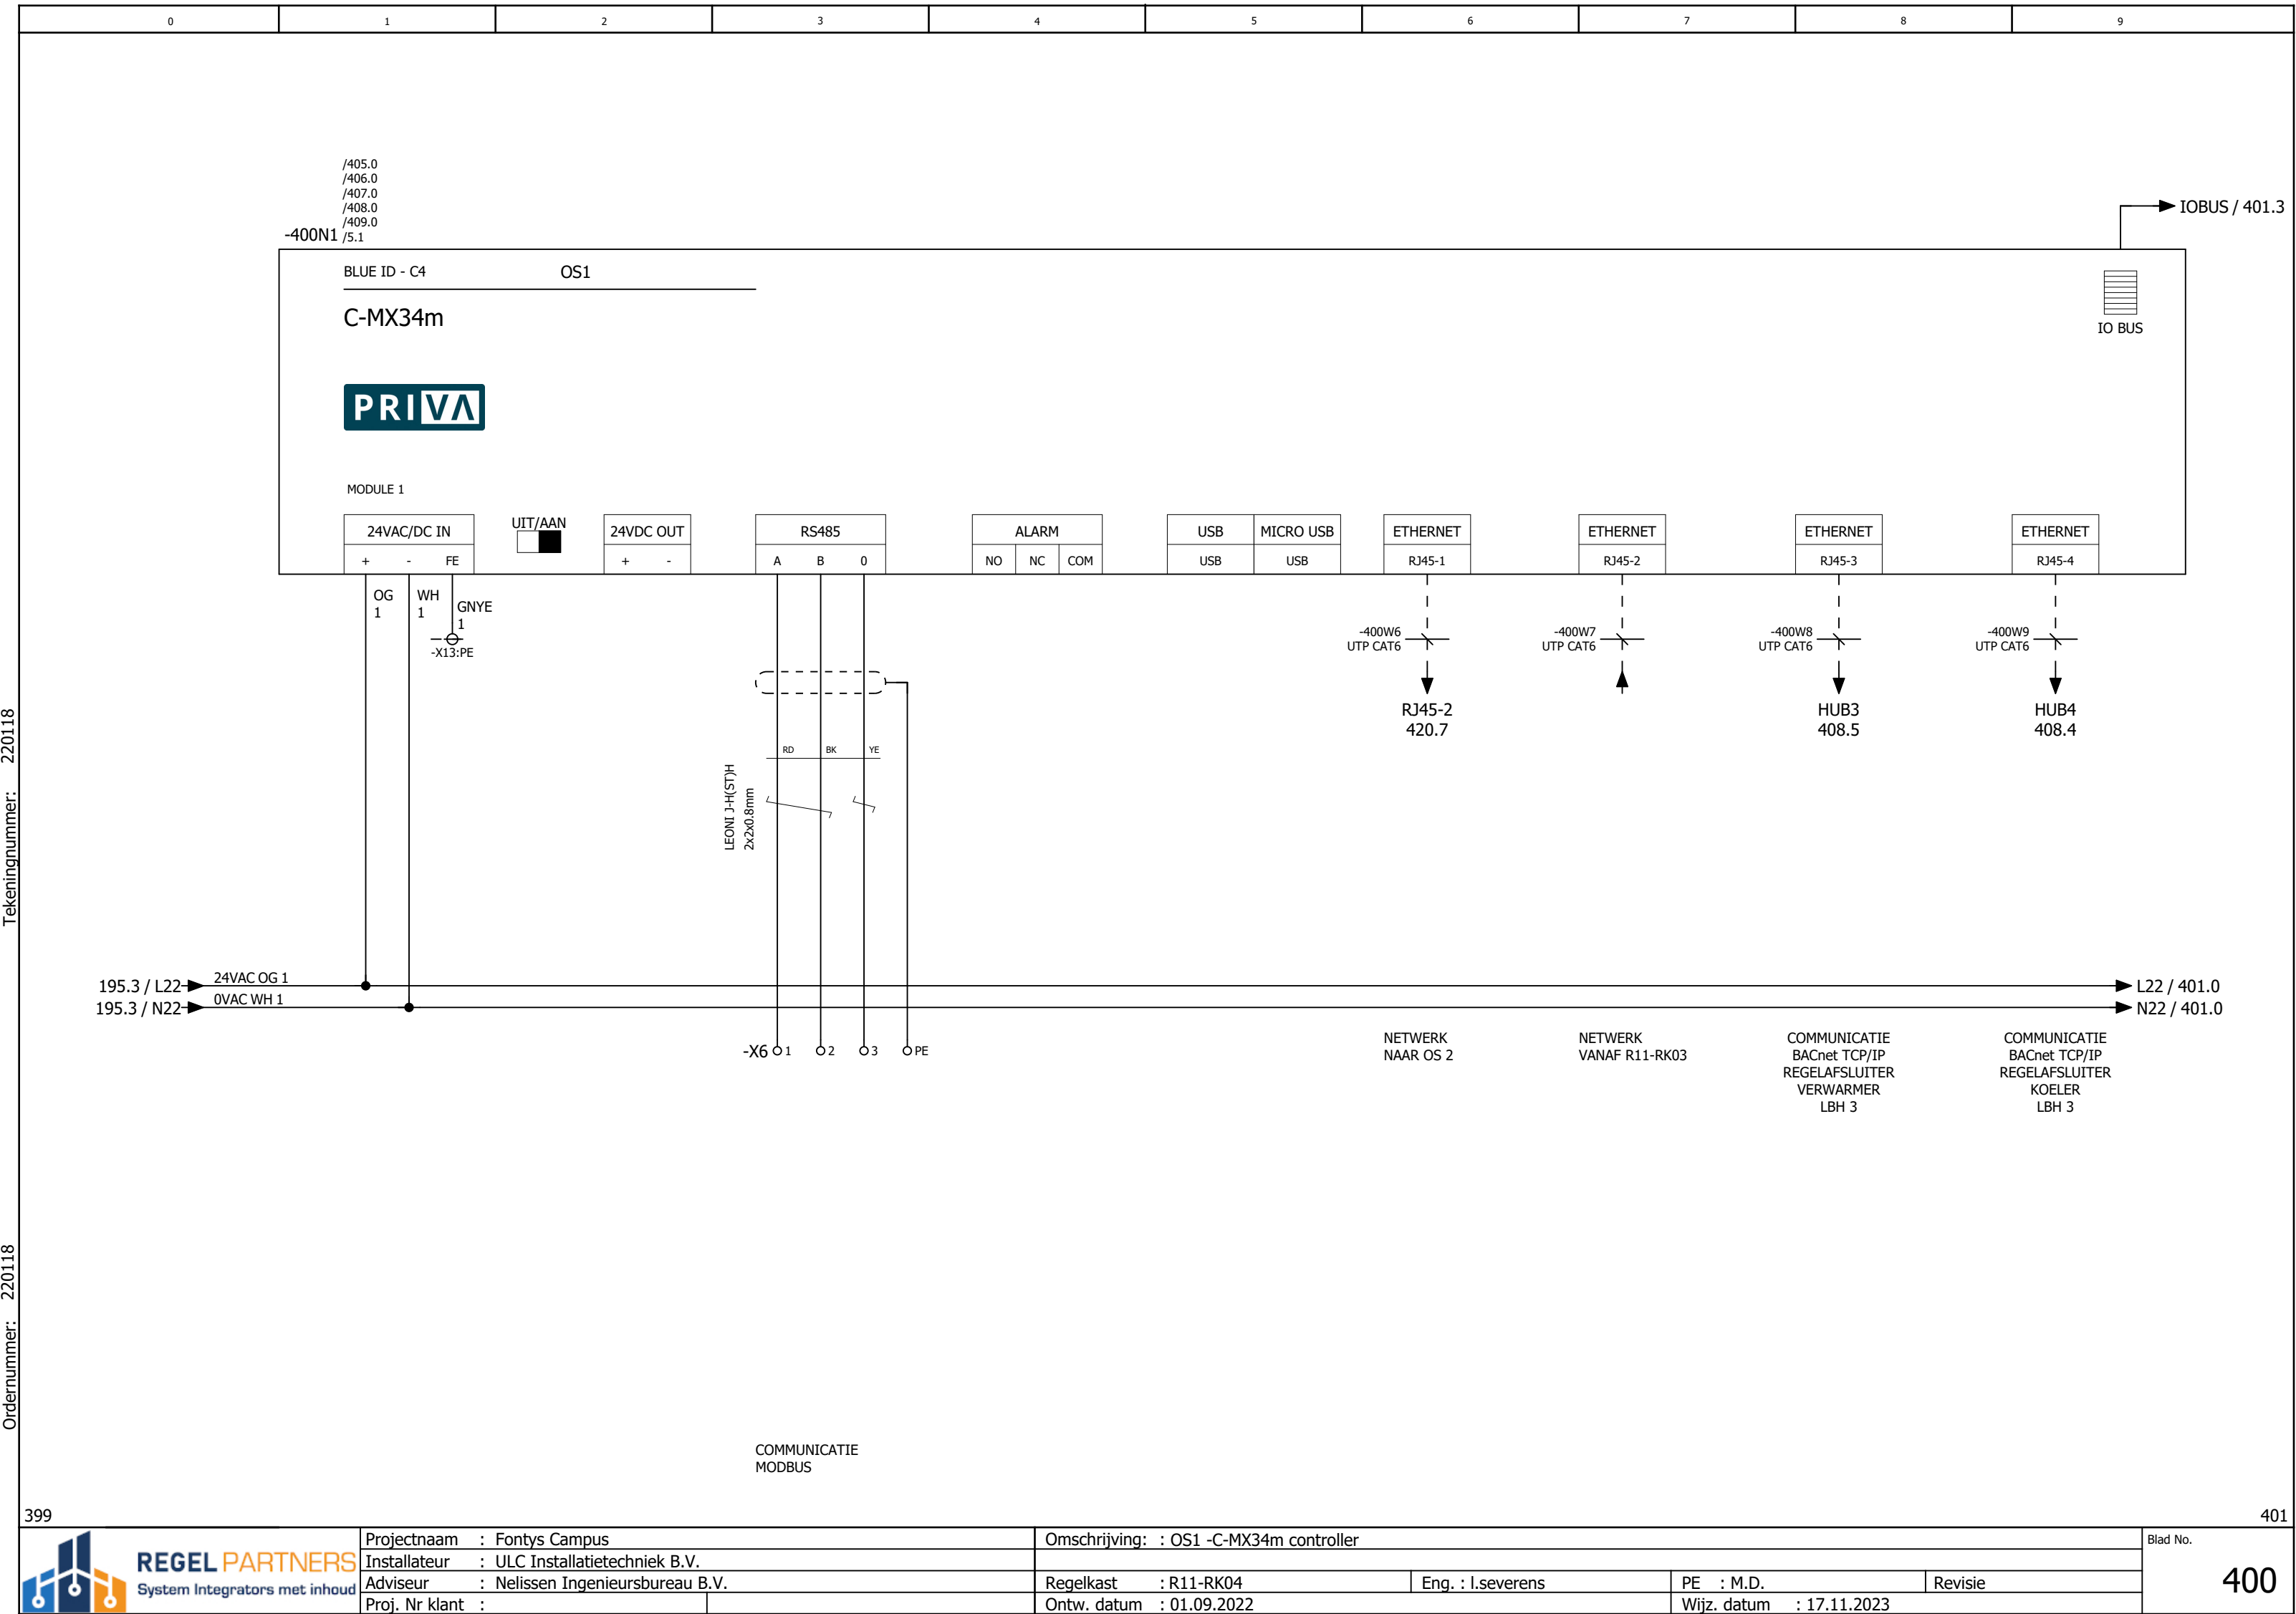


Tekeningnummer: 220118

Ordernummer: 220118

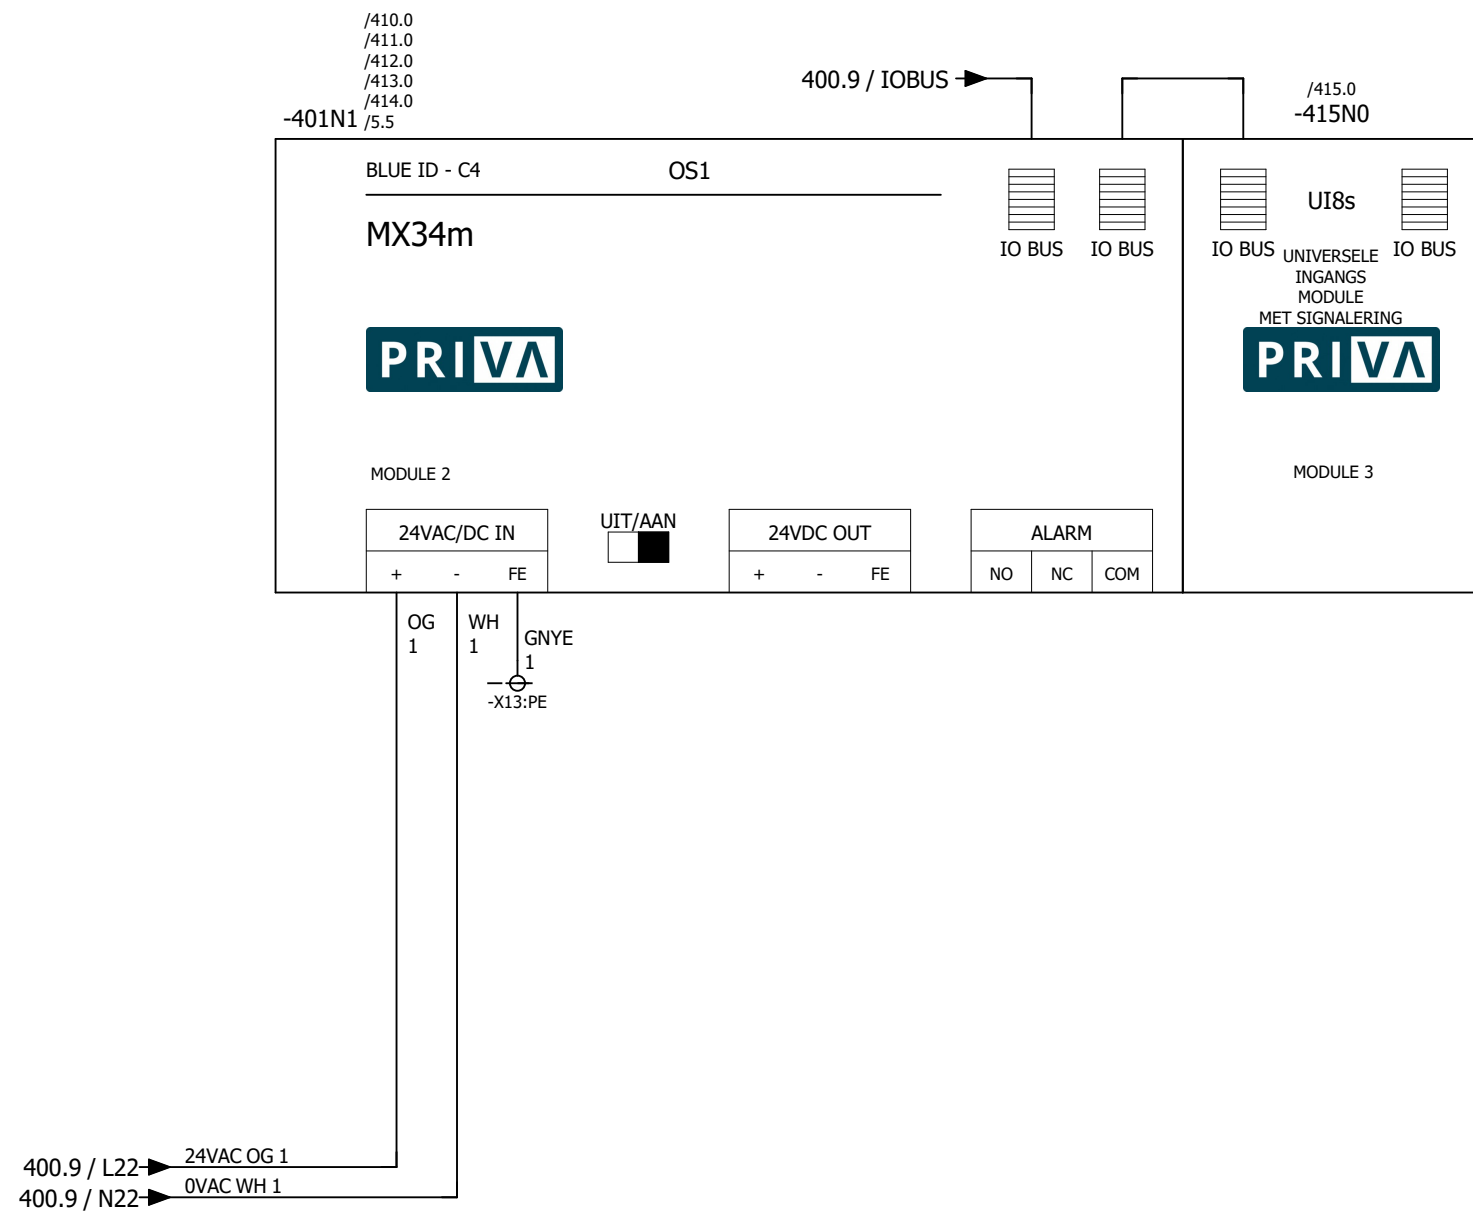




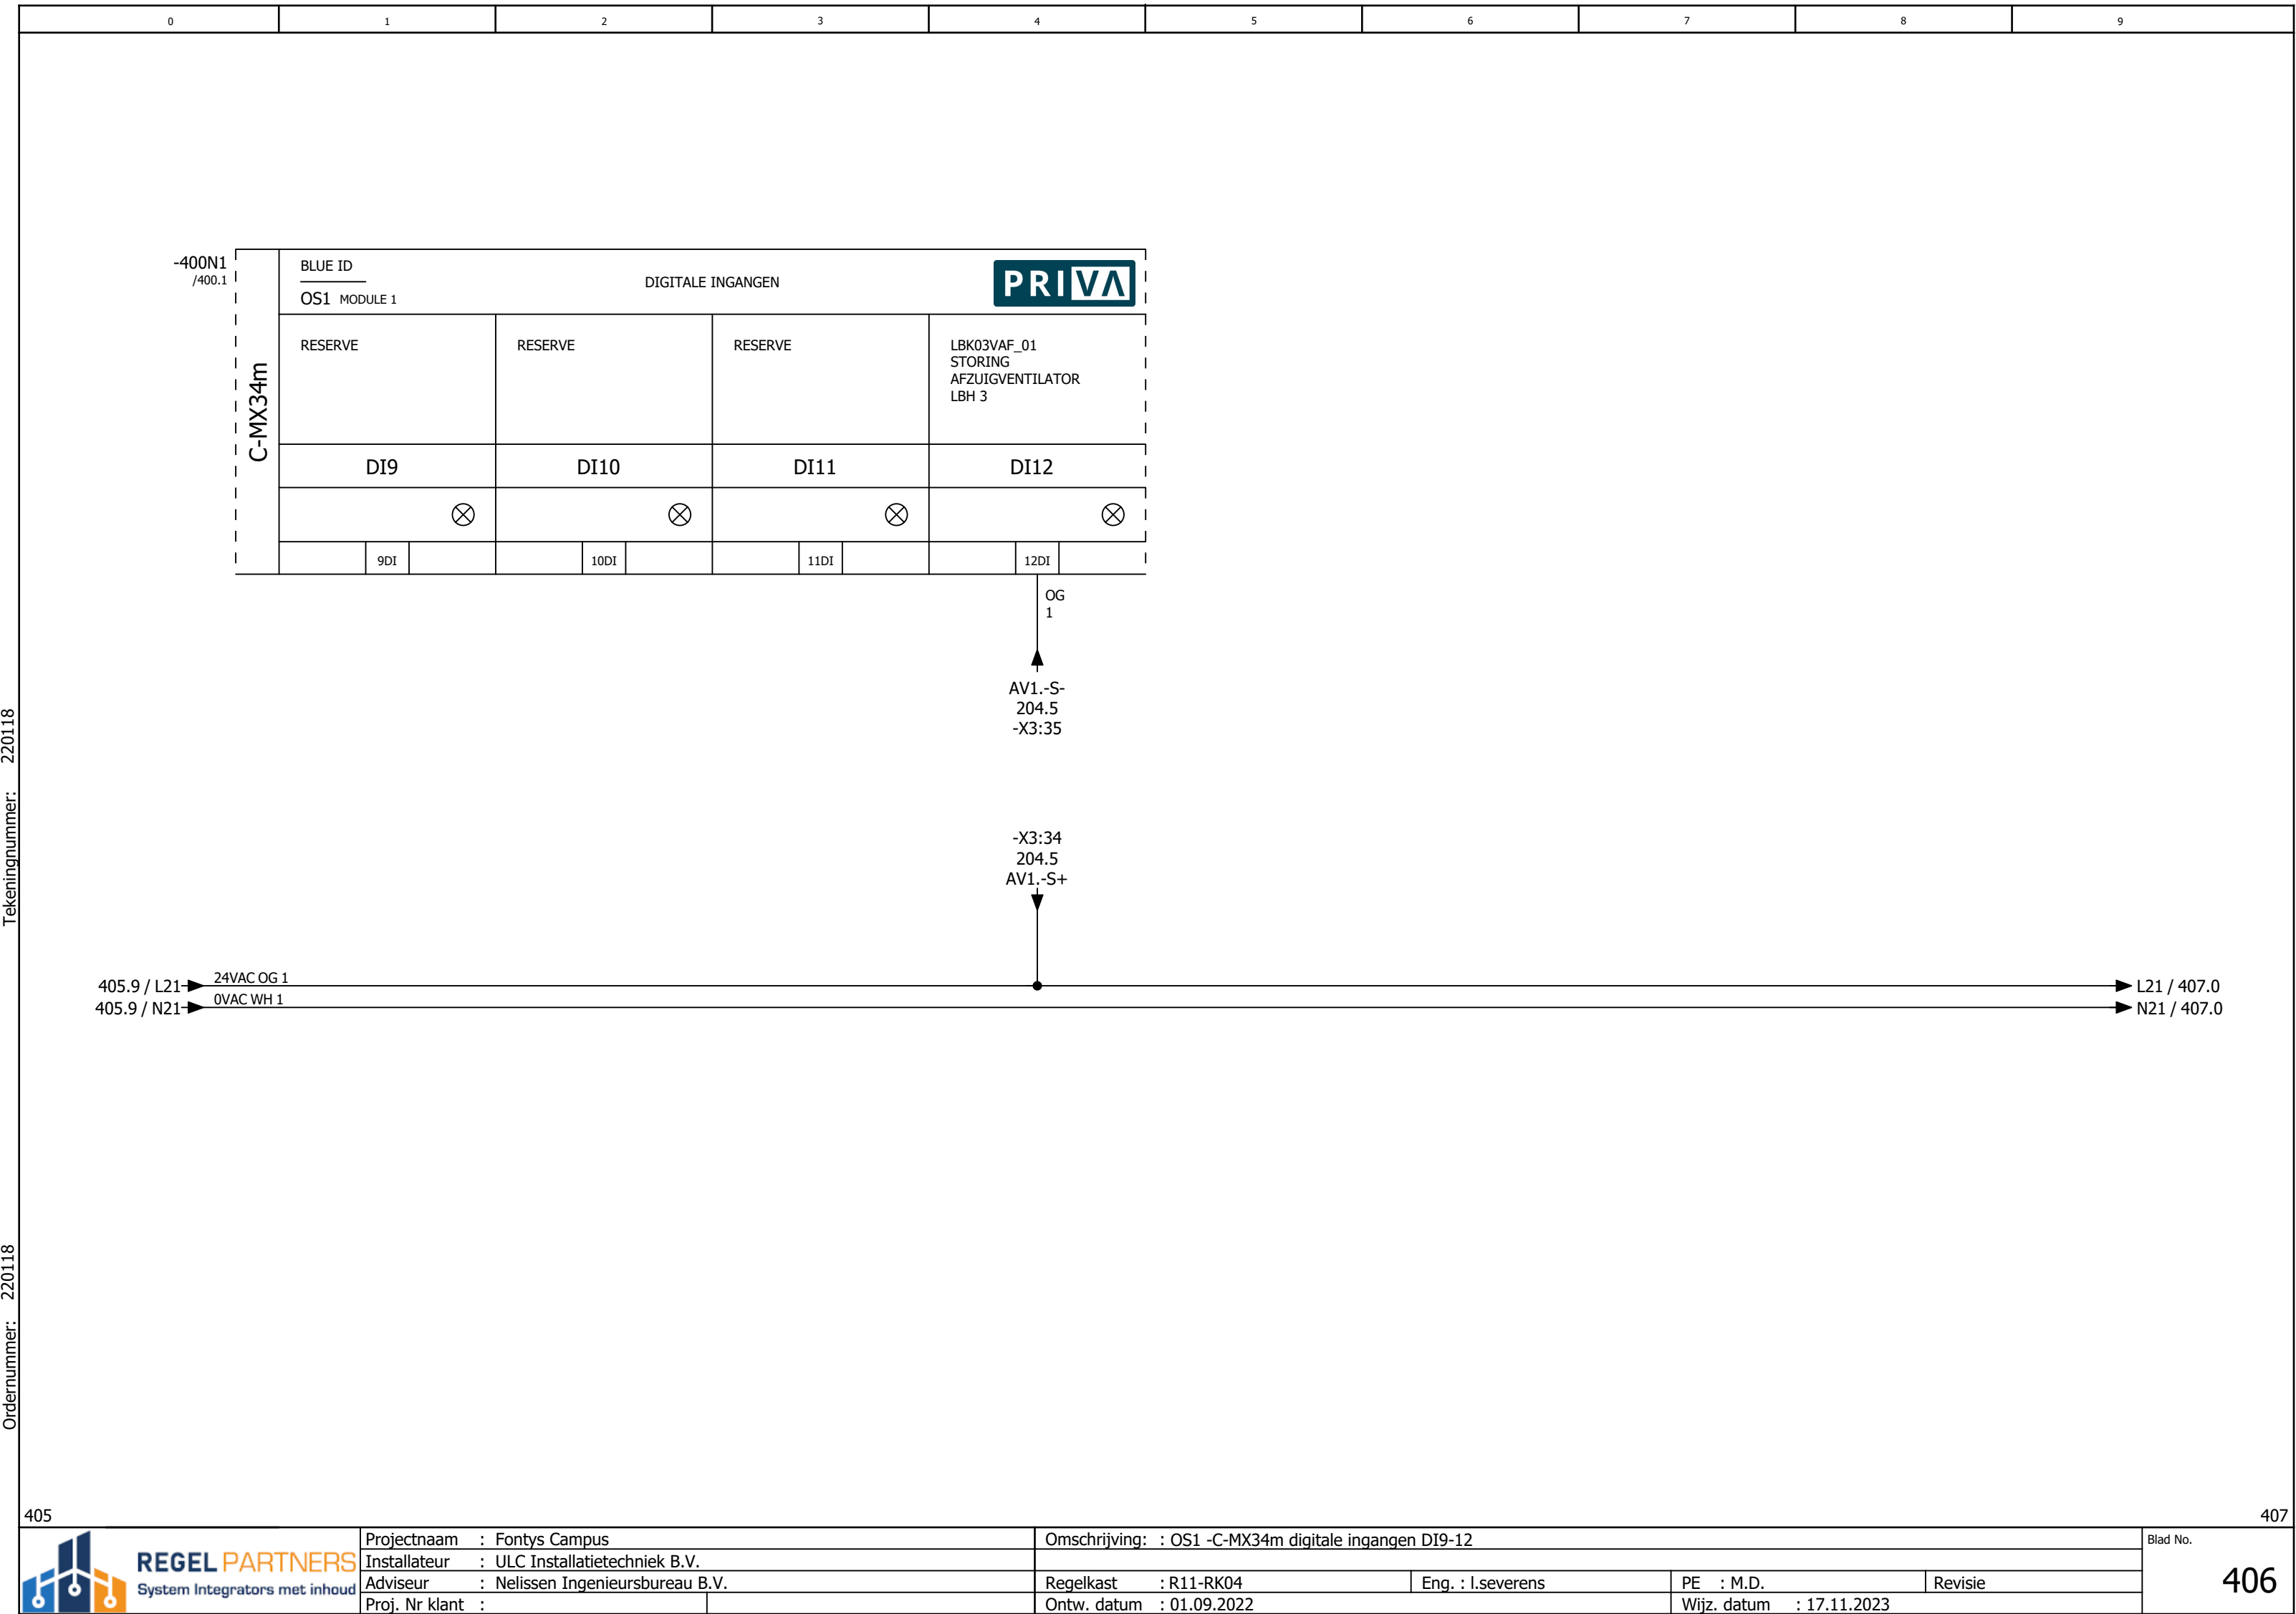

Tekeningnummer: 220118

Ordernummer: 220118

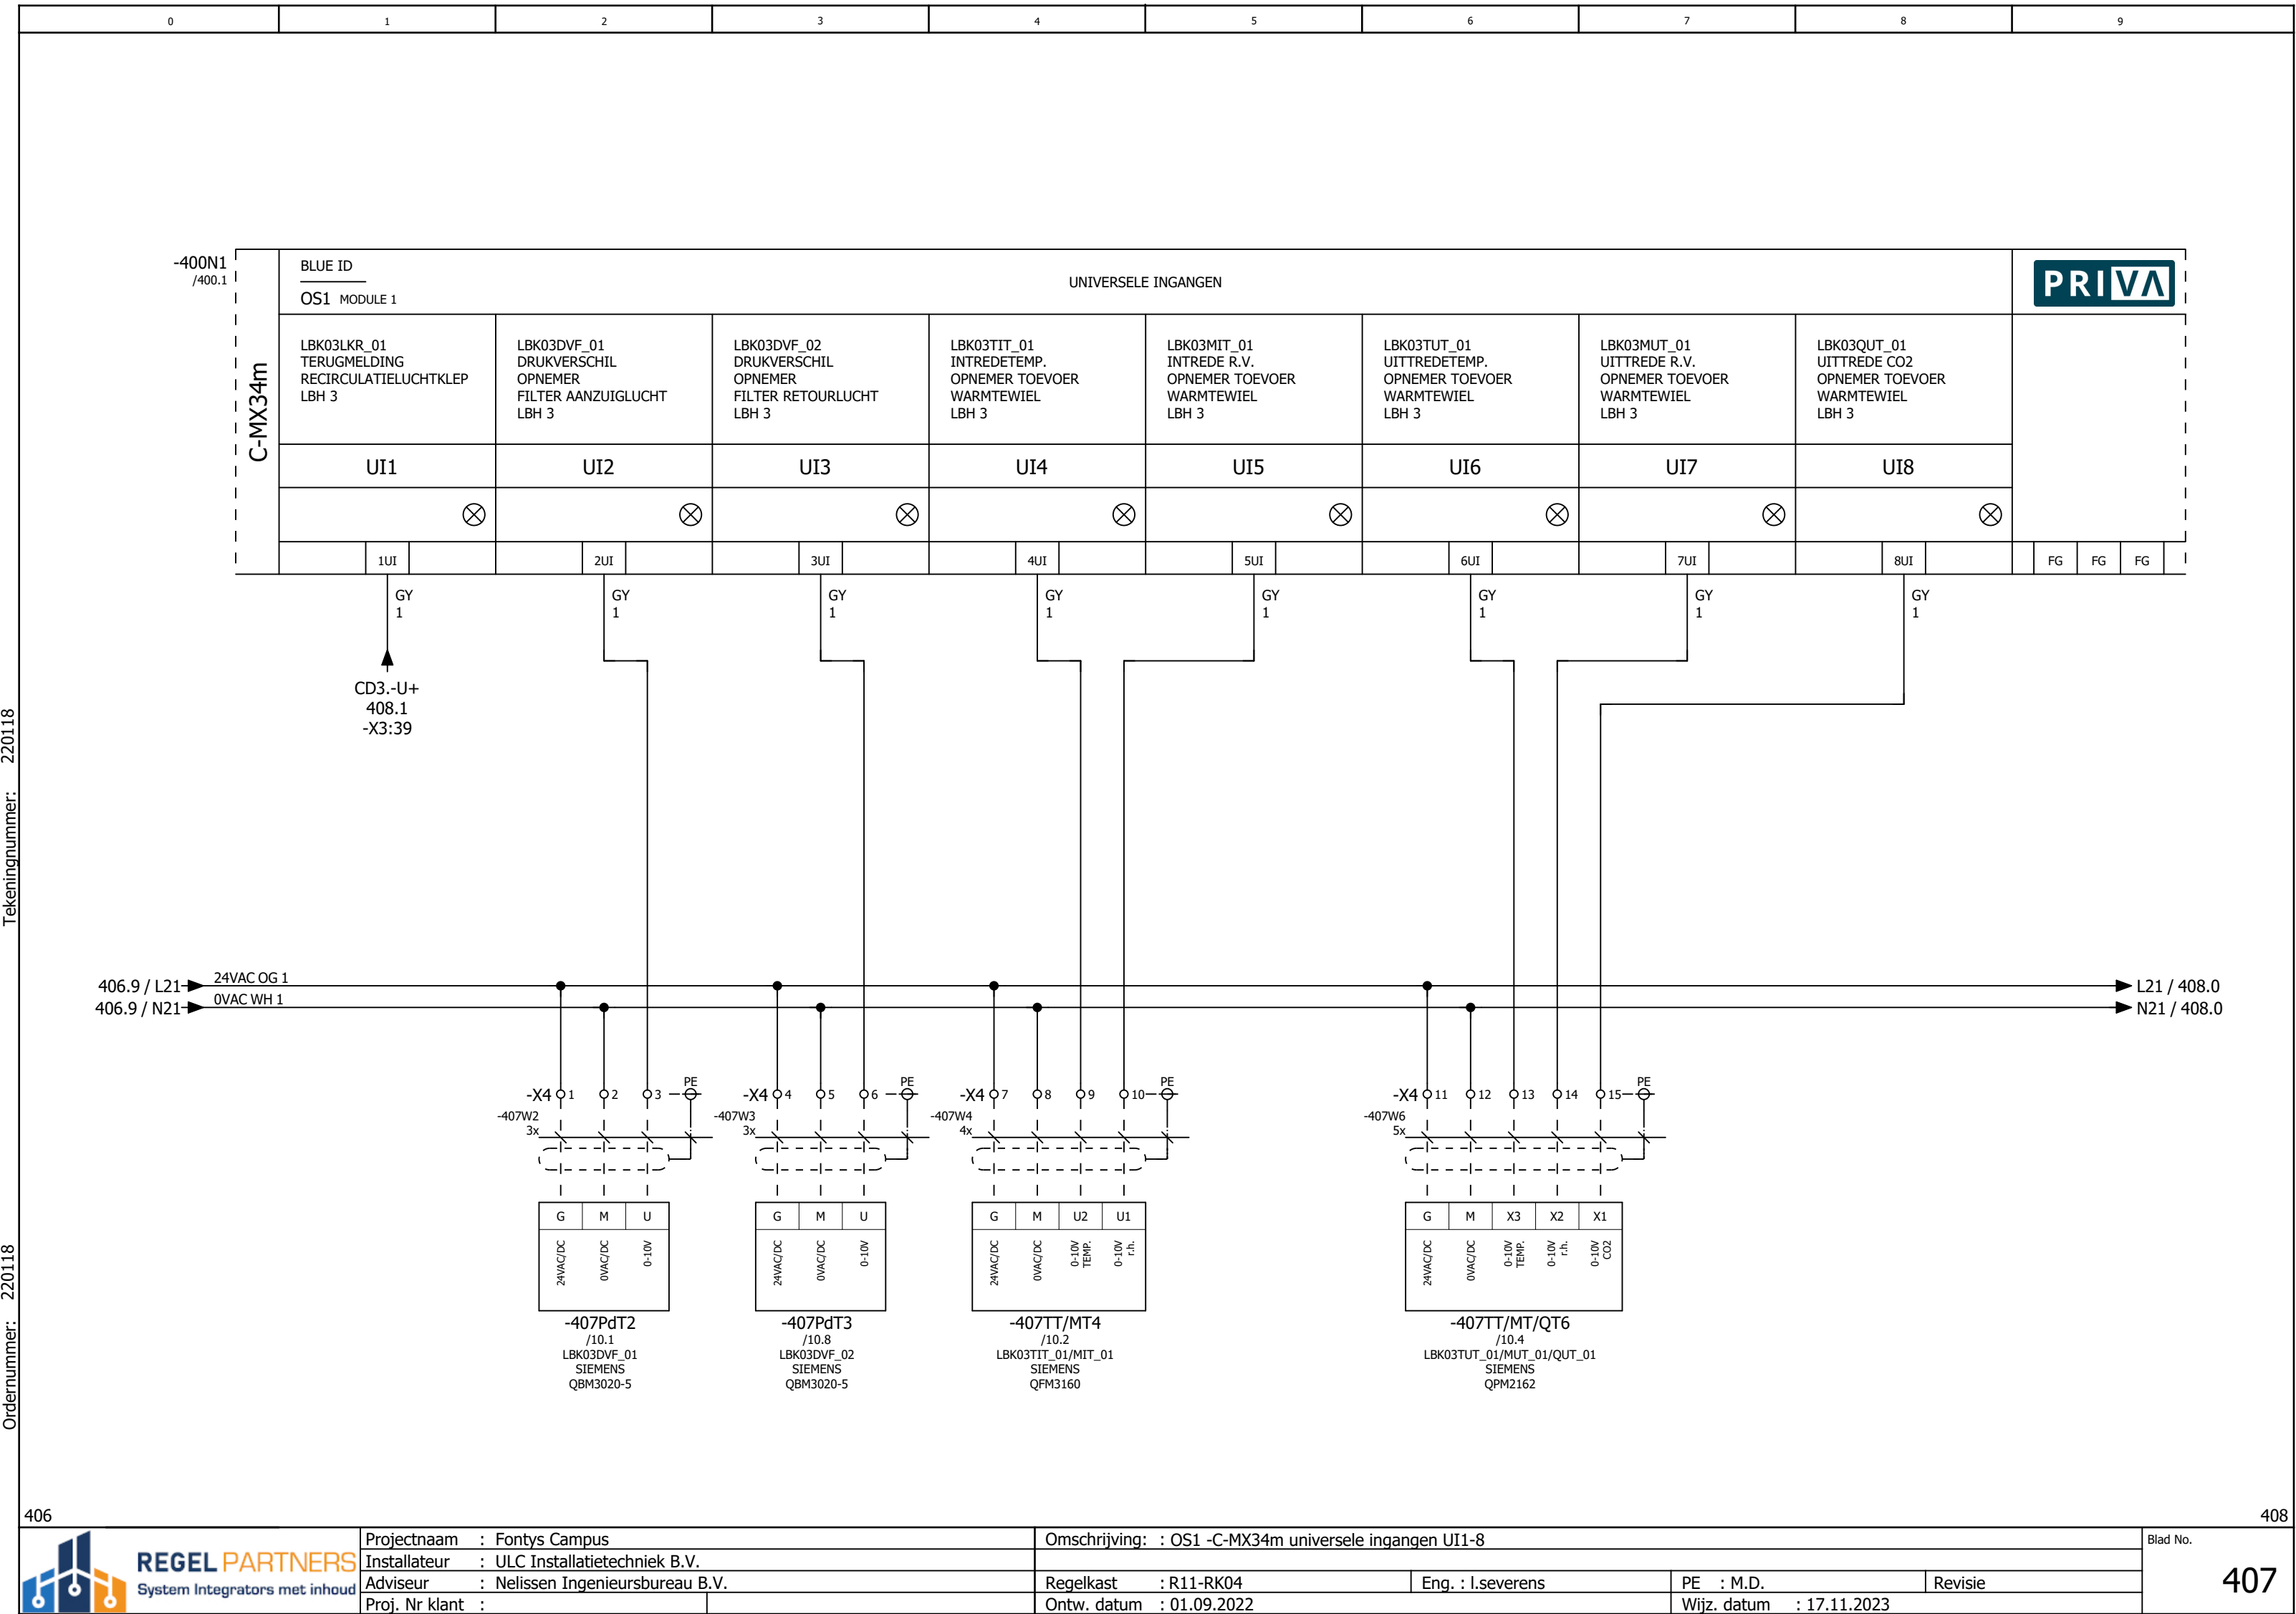


Tekeningnummer: 220118

Ordernummer: 220118







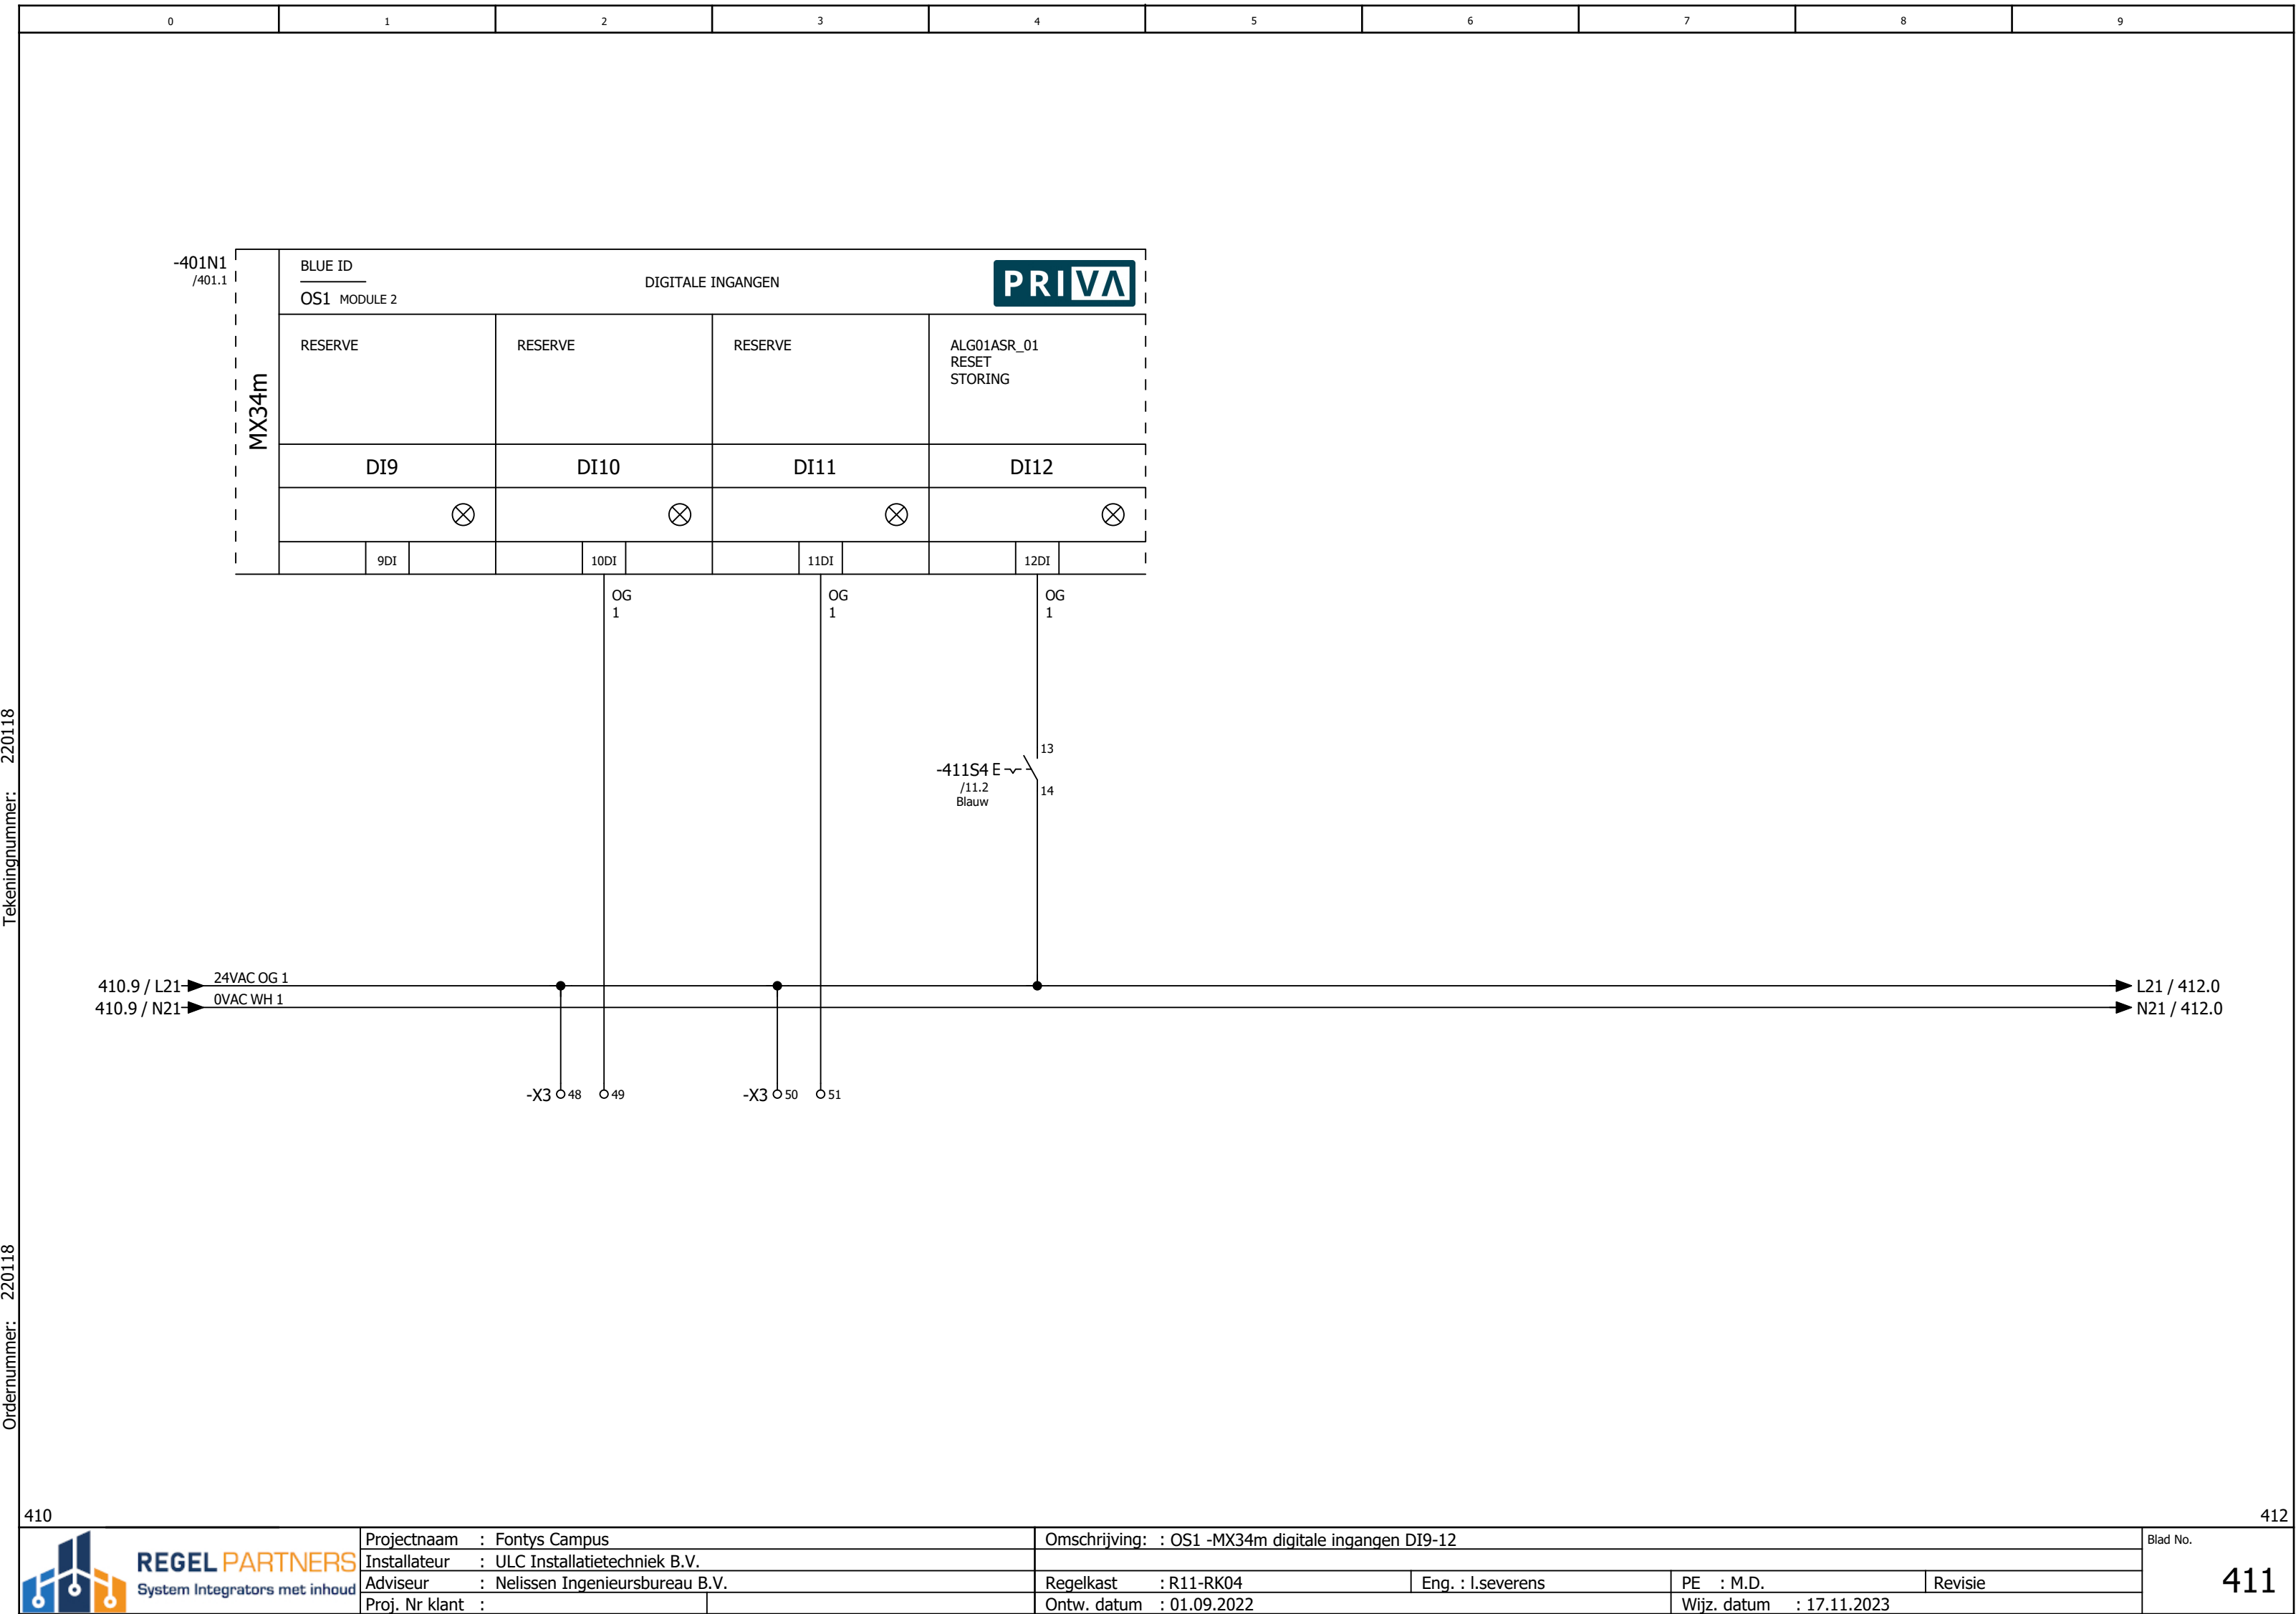

Tekeningnummer: 220118


Ordernummer: 220118

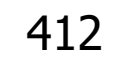

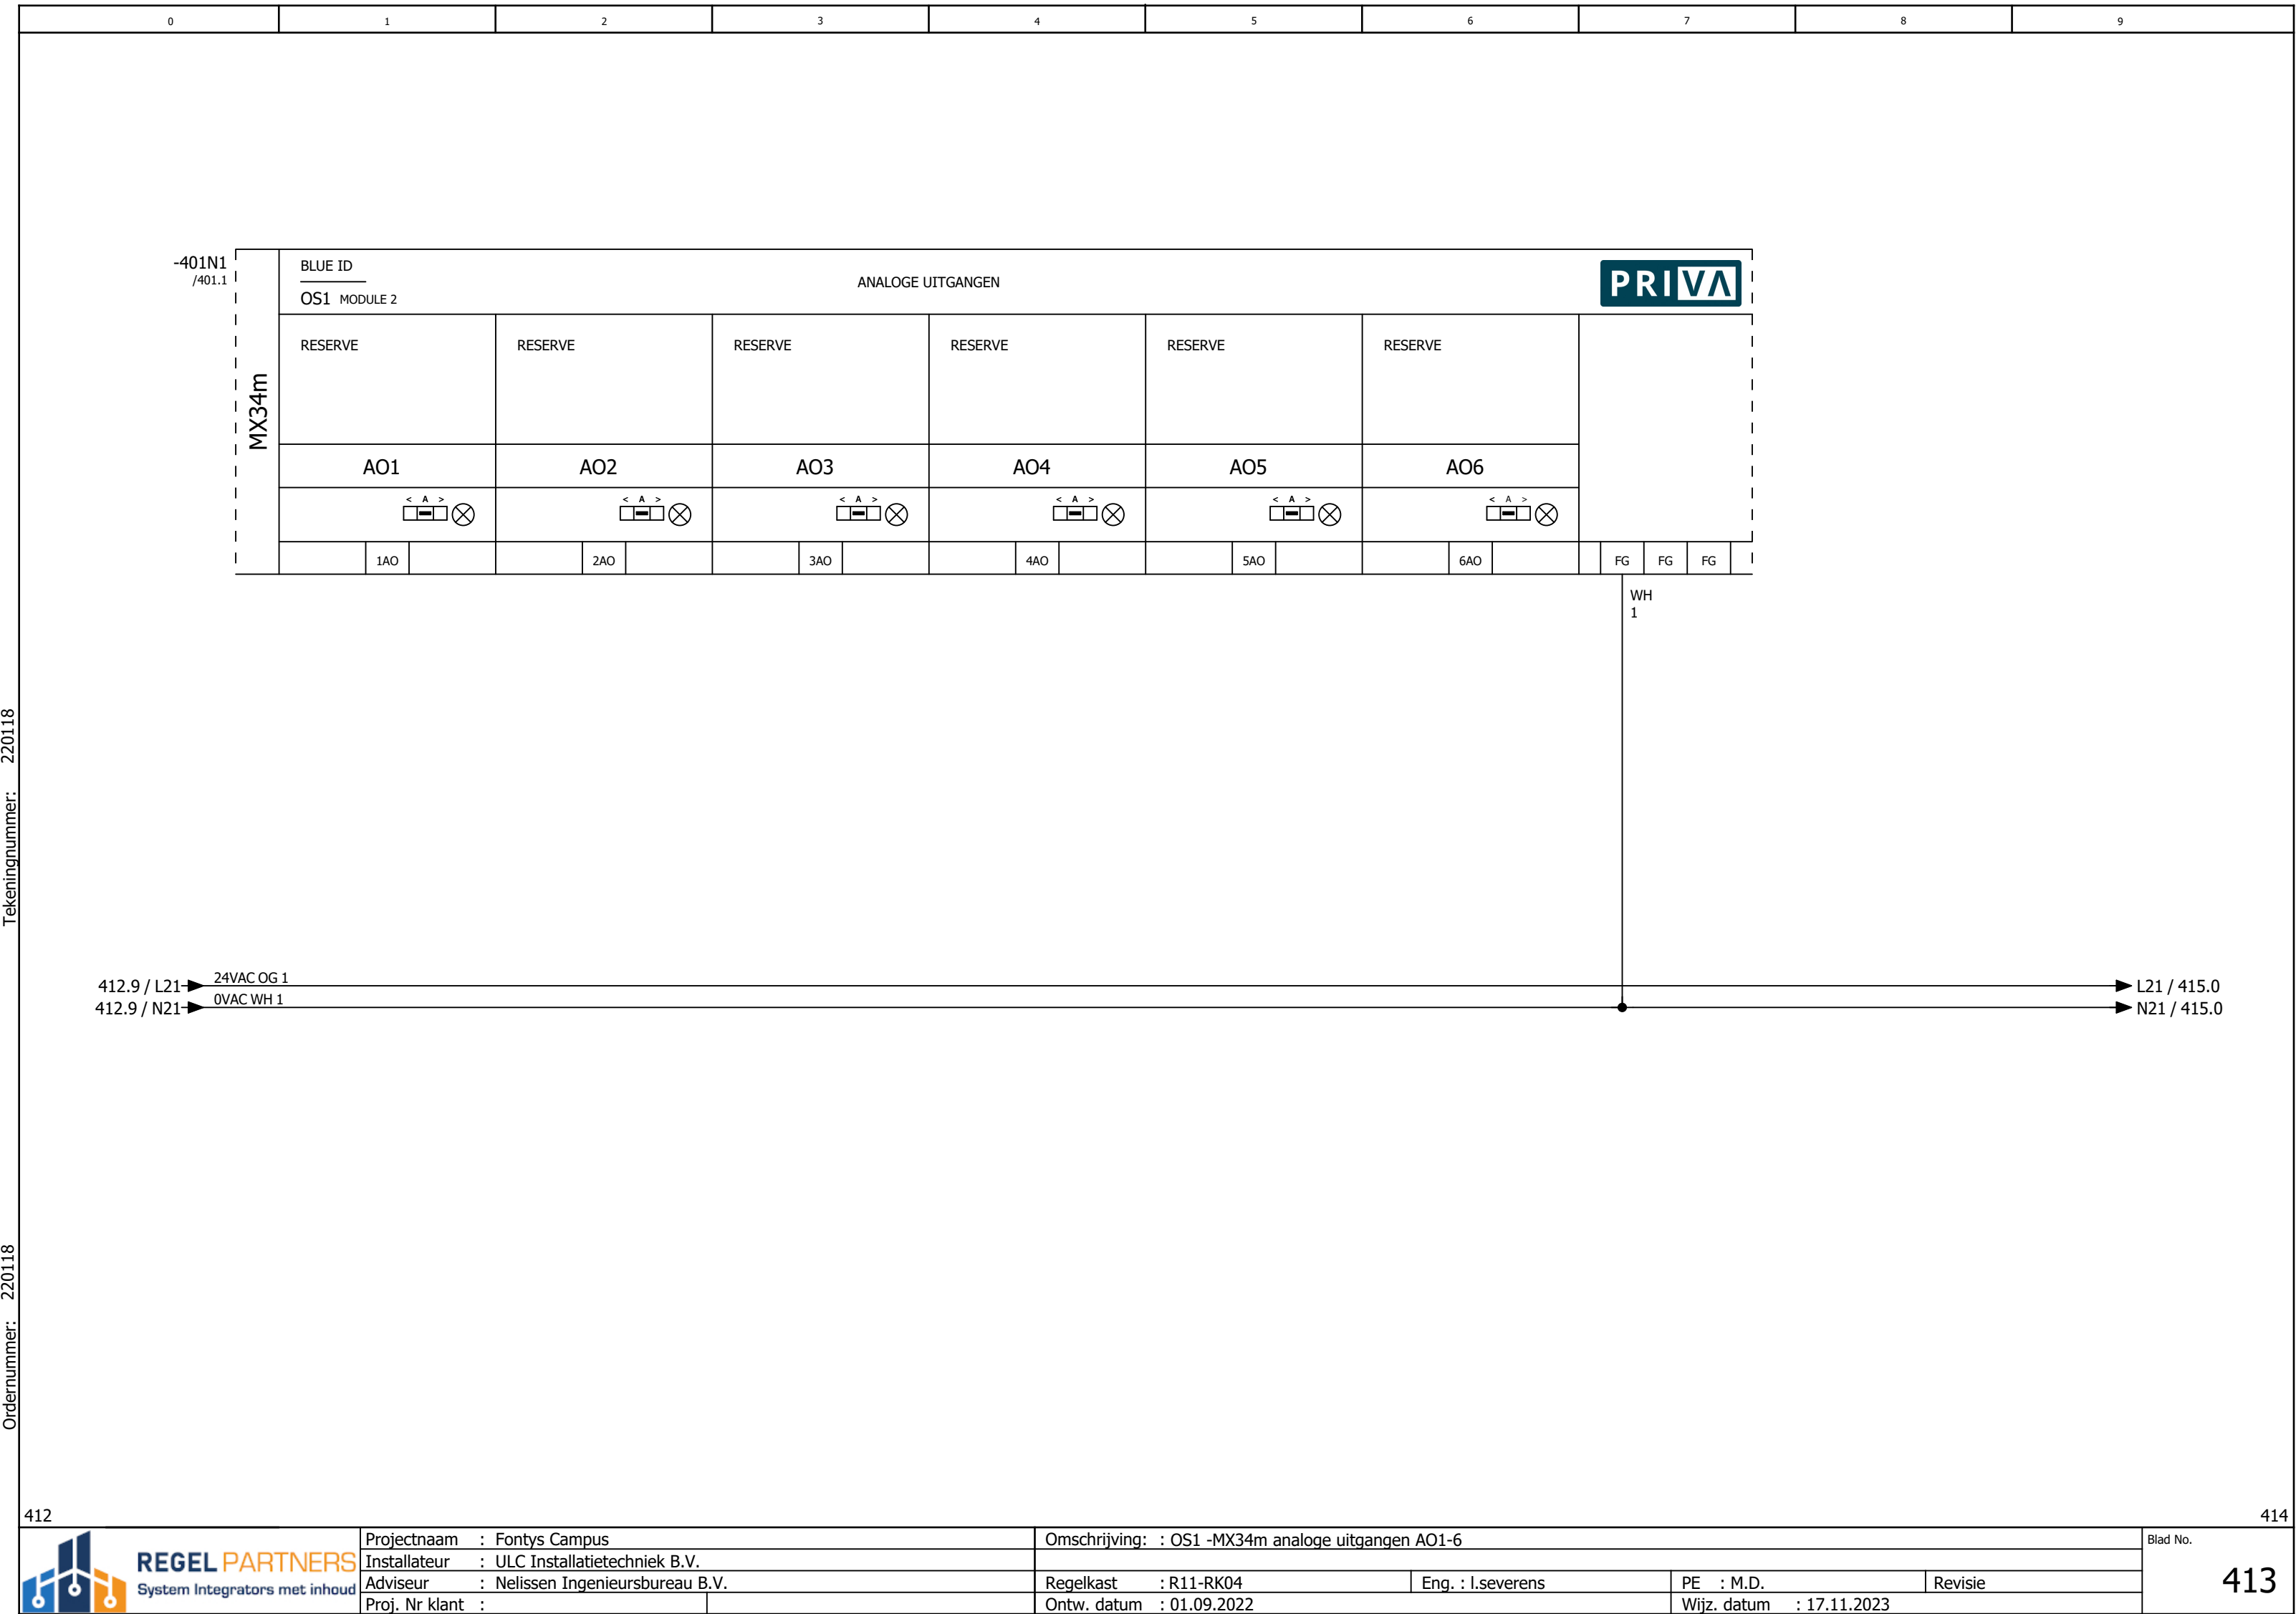

Tekeningnummer: 220118

Ordernummer: 220118

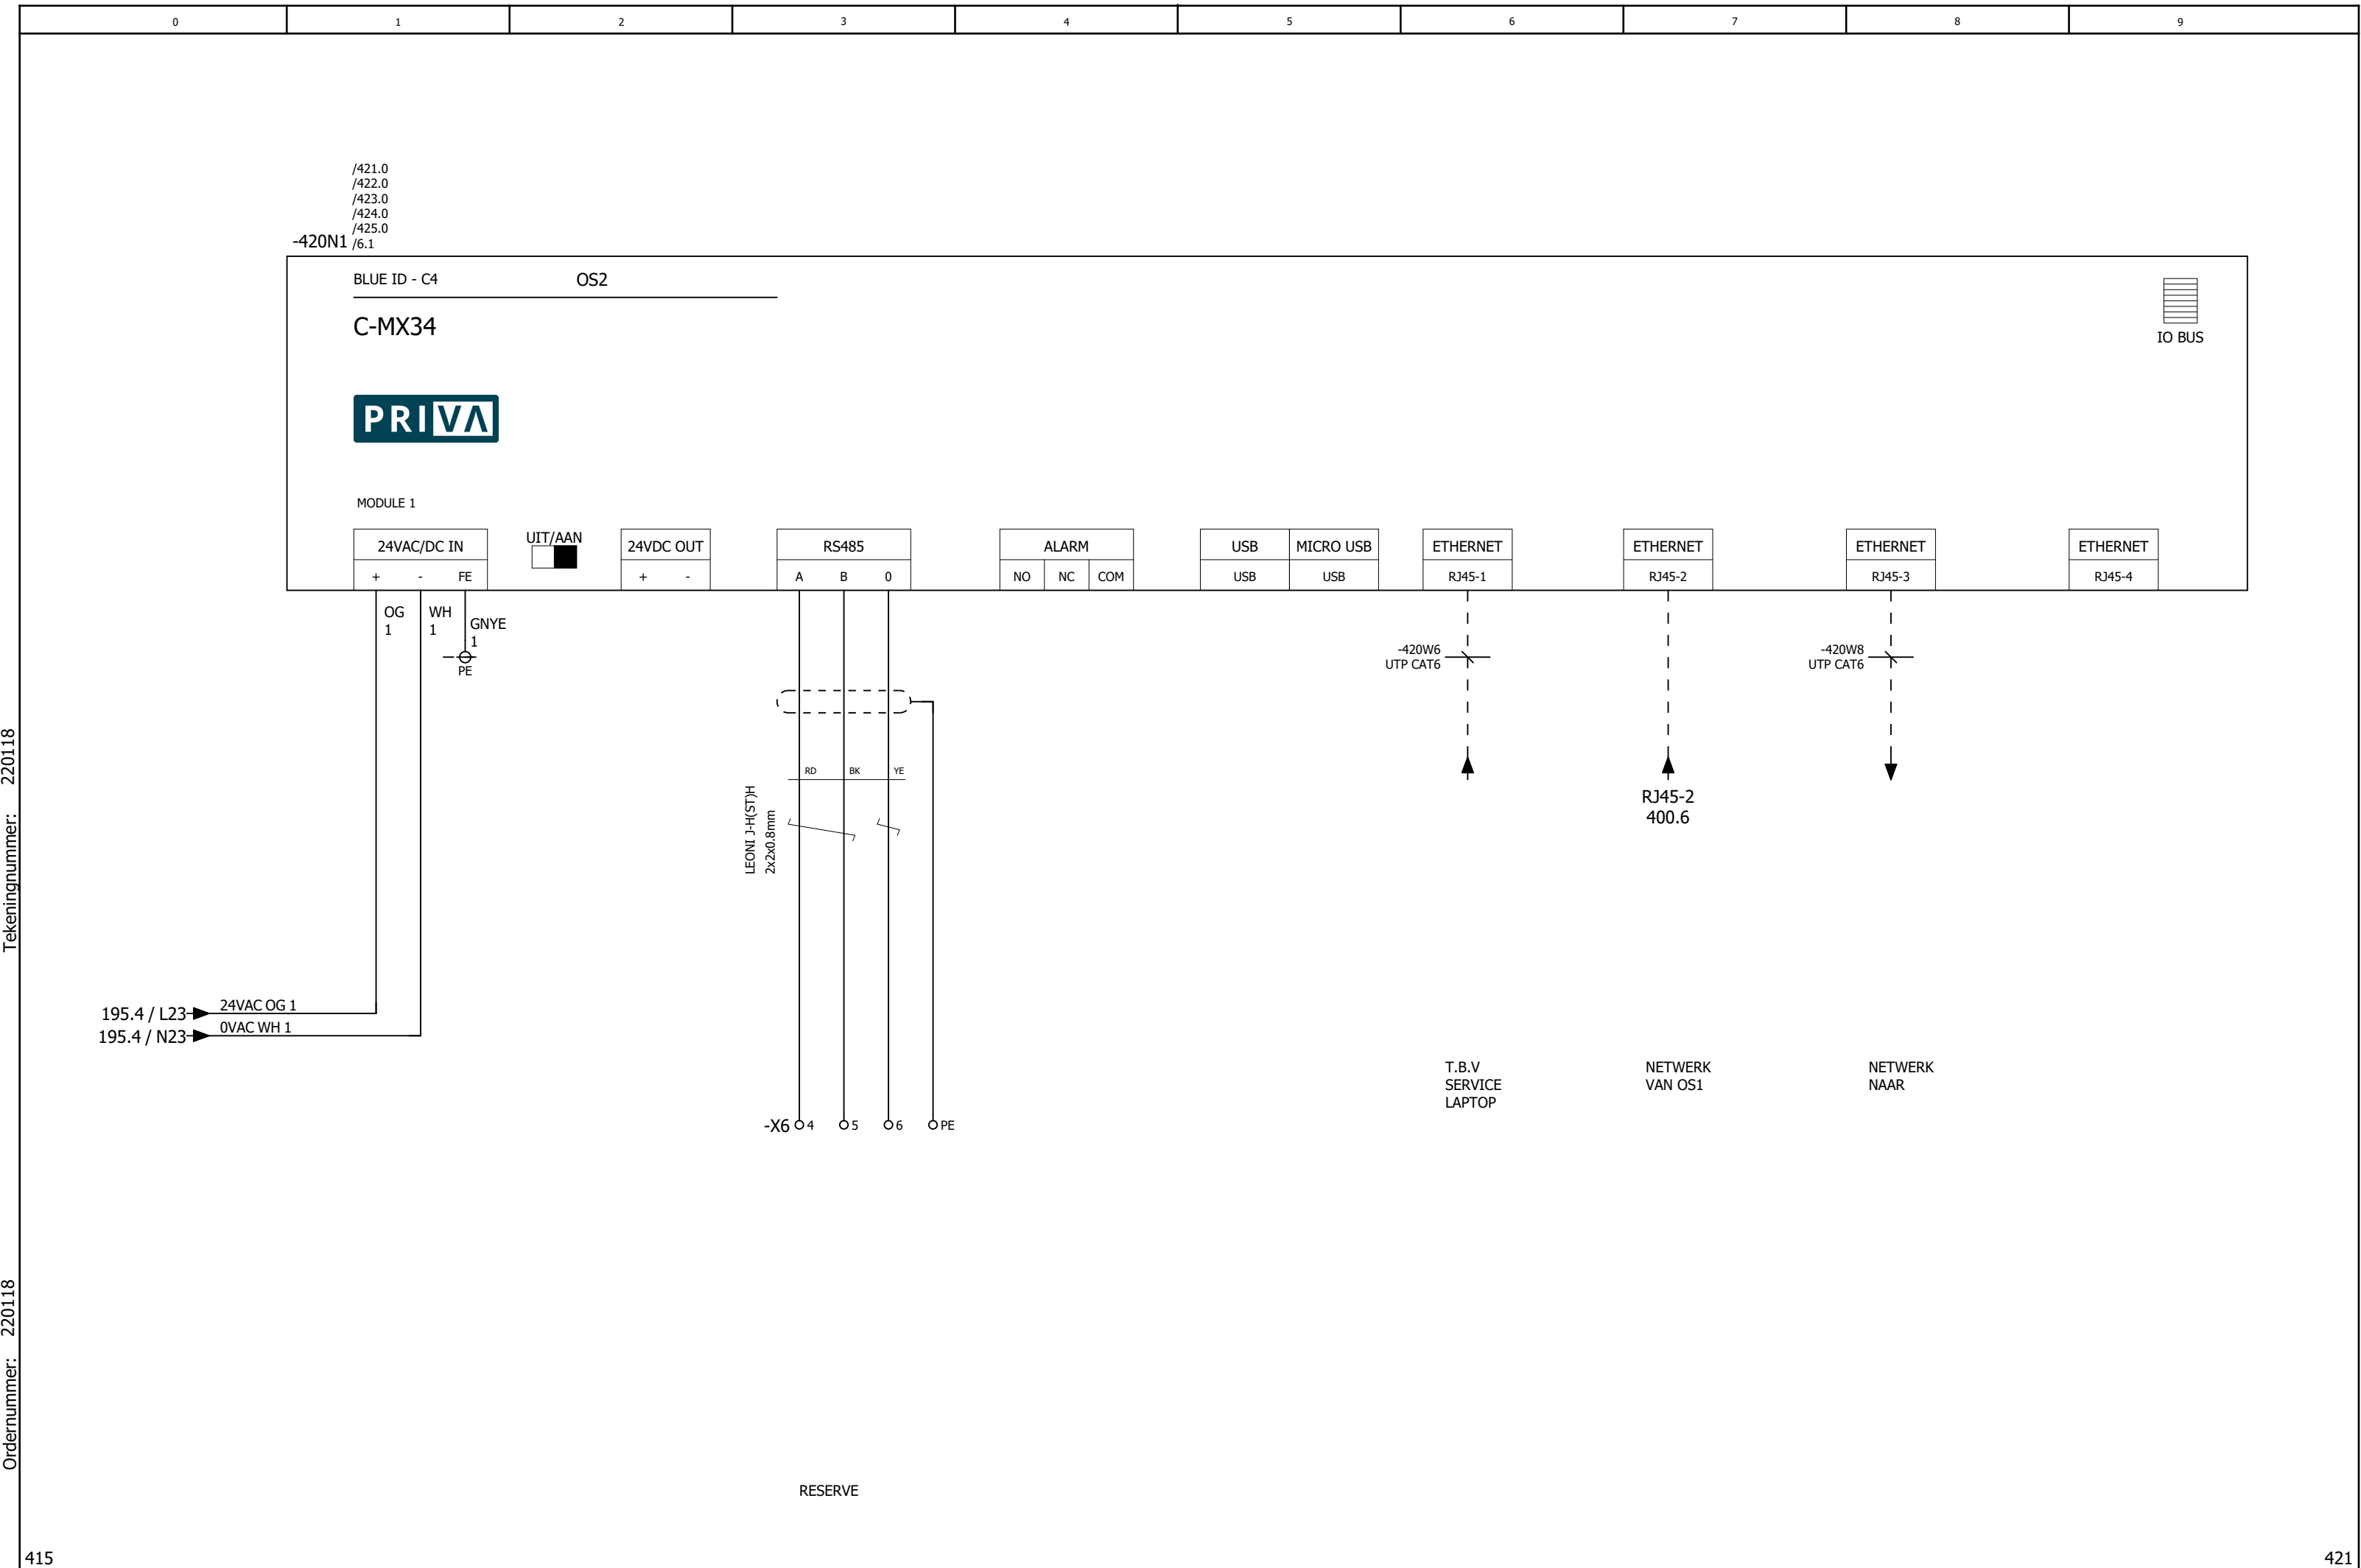


Tekeningnummer: 220118

Ordernummer: 220118

-420N1 /420.1 C-MX34	BLUE ID											
	DIGITALE INGANGEN											
	OS2 MODULE 1											
	RESERVE			RESERVE			RESERVE			RESERVE		
	DI9			DI10			DI11			DI12		

-420N1 /420.1 C-MX34	BLUE ID		UNIVERSELE INGANGEN																				PRIVA					
	OS2 MODULE 1																											
	RESERVE			RESERVE			RESERVE			RESERVE			RESERVE			RESERVE			RESERVE									
	UI1			UI2			UI3			UI4			UI5			UI6			UI7			UI8						
	1UI			2UI			3UI			4UI			5UI			6UI			7UI			8UI				FG	FG	FG

	Projectnaam : Fontys Campus	Omschrijving: : OS2 -C-MX34 analoge uitgangen AO1-6	Blad No.
--	-----------------------------	---	----------

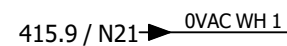



-X1 ⌀15 ⌀16 ⌀17 ⌀18 ⌀19

-X3 ⌀52 ⌀53 ⌀54 ⌀55 ⌀56 ⌀57

-X4 ⌀40 ⌀41 ⌀42 ⌀43 ⌀44 ⌀45

-X5 ⌀1 ⌀2 ⌀3 ⌀4 ⌀5 ⌀6

Tekeningnummer: 220118



Ordernummer: 220118

425

600

Tekeningnummer: 220118


Ordernummer: 220118

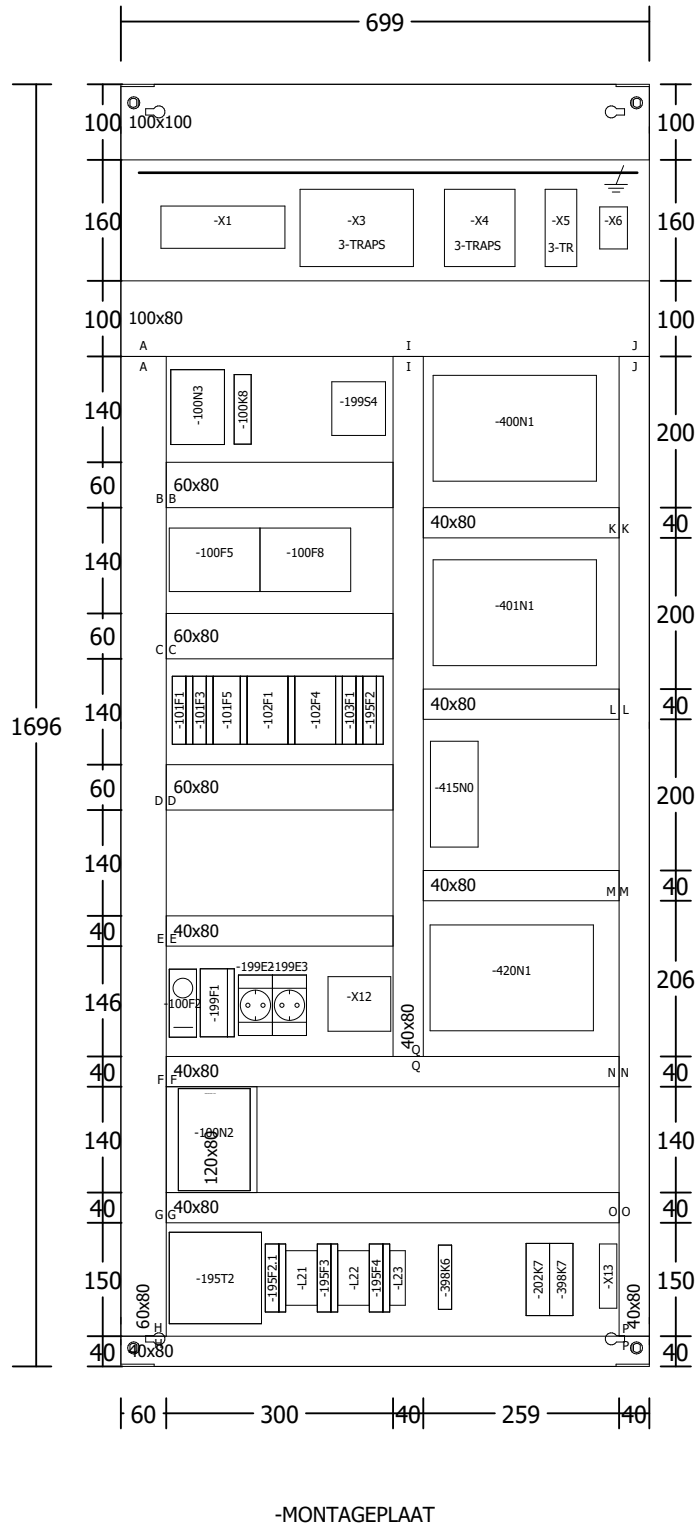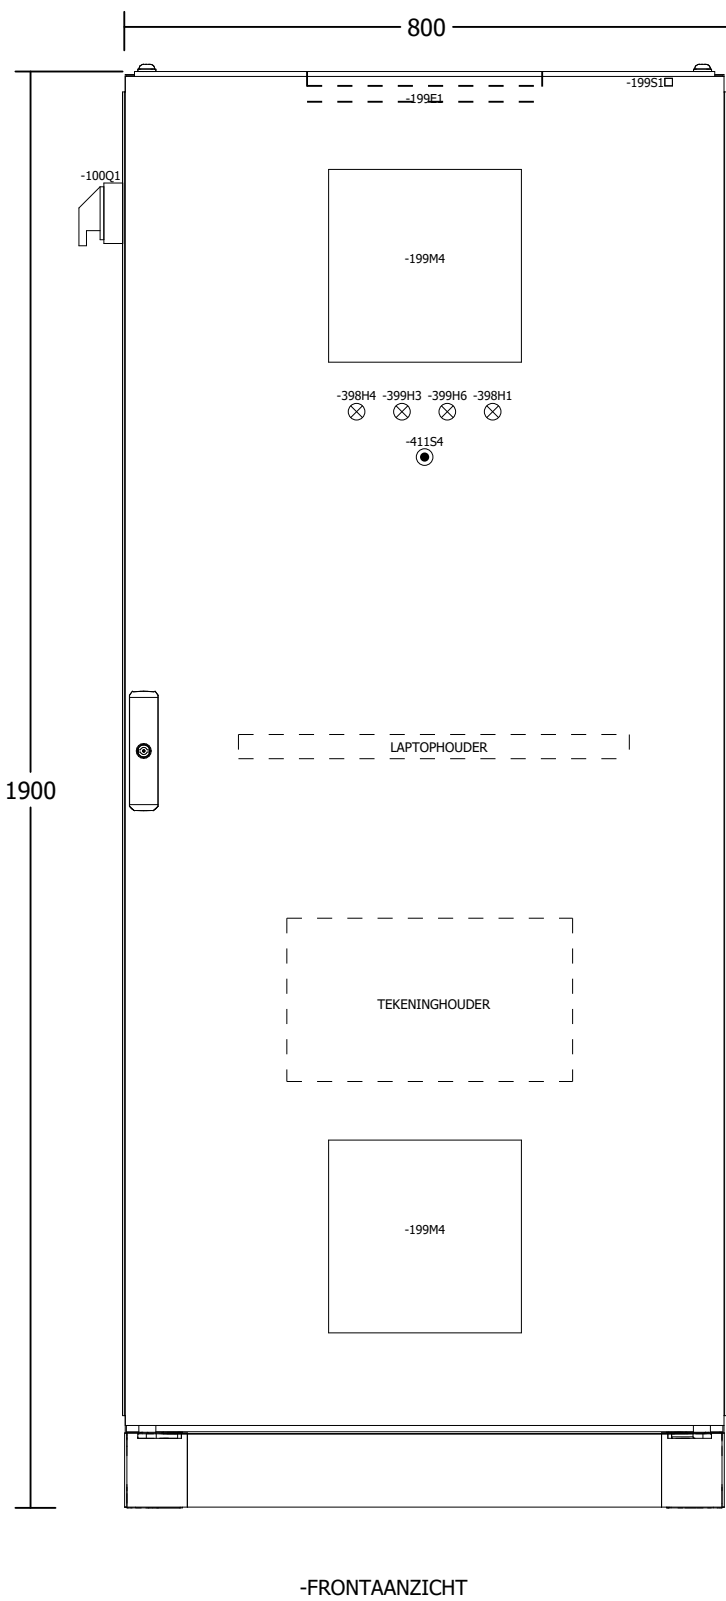

MERK : RITTAL
TYPE : VX8884000 MET SOKKEL 100mm
AFMETING : (hxbxd) 1900x800x400mm
KLEUR : RAL7035

599

 REGEL PARTNERS System Integrators met inhoud	Projectnaam : Fontys Campus		Omschrijving: : Regelkast aanzicht / inzicht				Blad No. 600
	Installateur : ULC Installatietechniek B.V.						
	Adviseur : Nelissen Ingenieursbureau B.V.	Regelkast : R11-RK04	Eng. : l.severens	PE : M.D.	Revisie		
	Proj. Nr klant :	Ontw. datum : 01.09.2022	Wijz. datum : 17.11.2023				

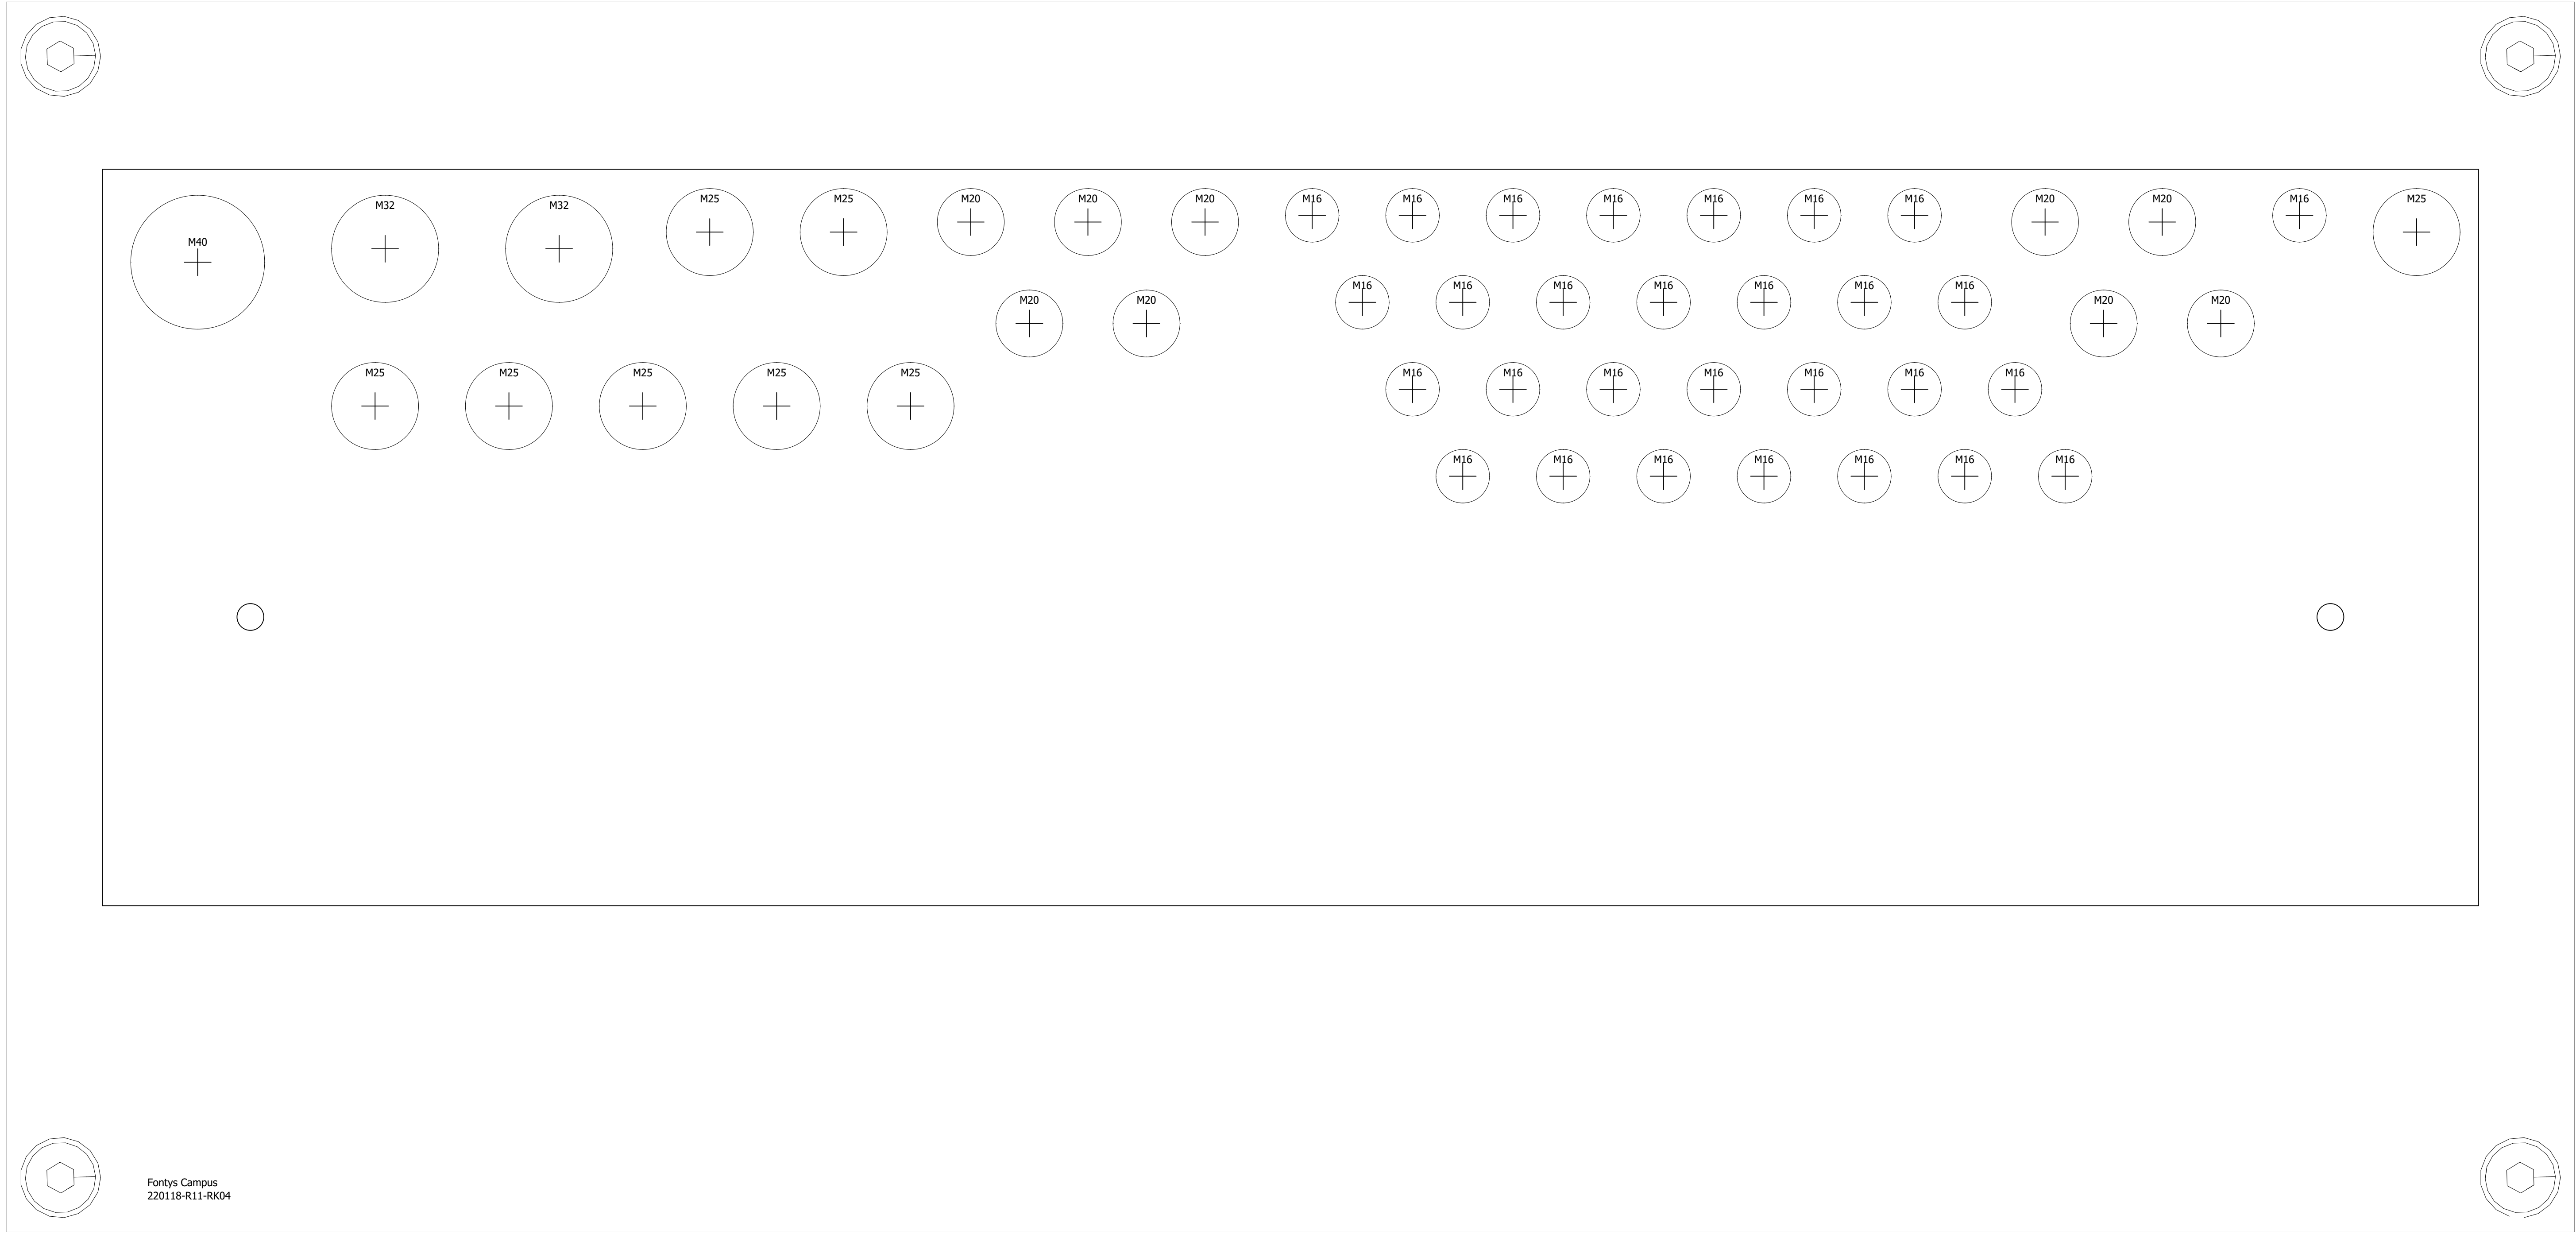

Fontys Campus
220118-R11-RK04

1	-100W1	5x
2		
3		
4		
5		
6		
7		
8		
9		
10		
11		

Funcietekst	1	2	3	4	5	6	7	8	9	10	11			g	de		Pagina/kolom	Opmerkingen	
VOEDING REGELKAST	x													-100U1	L1	L1	PT 16 N	/100.1	
=	x													-100U1	L2	L2	PT 16 N	/100.1	
=	x													-100U1	L3	L3	PT 16 N	/100.1	
=	x													-100U1	N	N	PT 16 N	/100.1	
=	x													-100U1	PE	PE	PT 16 N-PE	/100.2	

Klemmenaansluitlijst

1	-200W1	6x											Strook X3 Klemmenstrook X3 Stuurstroom <50VAC/DC	Onderdeelcode extern Aansluiting Klemmencode		NOOT: DE MET PE GECODEERDE AANSLUITINGEN OP AARDRAIL MONTEREN												
2	-200W5	6x																										
3	-201W1	6x																										
4	-202W2	6x																										
5	-202W7	3x																										
6	-203W2	10x																										
7																												
8																												
9																												
10																												
11																												
Functietekst												1	2	3	4	5	6	7	8	9	10	11	Pagina/kolom	Opmerkingen				
LBK03LKB_01 BUITENLUCHTKLEP LBH 3												x													/200.1			
=												x														/200.1		
=												x															/200.2	
=												x															/200.2	
=												x															/200.3	
=												x															/200.3	
LBK03LKA_01 AFBLAASLUCHTKLEP LBH 3													x														/200.5	
=													x														/200.5	
=													x														/200.6	
=													x														/200.6	
=													x														/200.7	
=													x														/200.7	
LBK03WTW_01 WARMTEWIEL LBH 3														x														

Tekeningnummer: 220118

Ordernummer: 220118

1	-407W2	3x
2	-407W3	3x
3	-407W4	4x
4	-407W6	5x
5	-412W1	2x
6	-412W2	3x
7	-412W3	2x
8	-412W4	3x
9		
10		
11		

Ordernummer: 220118

1	-412W4	3x
2	-412W5	3x
3	-412W6	5x
4	-415W1	4x
5		
6		
7		
8		
9		
10		
11		

