

0

1

2

3

4

5

6

7

8

9

NR12

Project : Fontys Campus

Adres : Rachelsmolen 1

Plaats : 5612 MA Eindhoven

Adviseur : Nelissen Ingenieursbureau B.V.

Installateur : ULC Installatietechniek B.V.

Status : Revisie

Wijzigingsdatum : 17.11.2023

Aantal pagina's : 16

REGEL PARTNERS

System Integrators met inhoud

Projectnaam : Fontys Campus

Installateur : ULC Installatietechniek B.V.

Adviseur : Nelissen Ingenieursbureau B.V.

Proj. Nr klant :

Omschrijving: : Titelblad / voorblad

Regelkast : NR12

Eng. : l.severens

PE : M.D.

Revisie

Ontw. datum : 12.09.2022

Wijz. datum : 17.11.2023

Blad No.

1

Tekeningnummer: 220118

Ordernummer: 220118

2

[illegible]

Ordernummer: 220118

100


Tekeningnummer: 220118

Ordernummer: 220118


|   |   |   |   |                                  |            |                      |                               |   |   |
|---|---|---|---|----------------------------------|------------|----------------------|-------------------------------|---|---|
| 0   | 1 | 2 | 3 | 4                                | 5          | 6                    | 7                             | 8 | 9 |
| CODE   |   |   |   |                                  | MATERIALEN | FABRIKAAT            | ONDERDEELCODE VELDAPPARATUUR  |   |   |
| <div><div><div><div>6</div><div>K</div><div>2</div></div><div><div>PADNUMMER</div><div>BENAMING</div><div>BLADNUMMER</div></div></div><div><div>M</div><div>V</div><div>7-5</div><div>7-5</div><div>WISSELCONTACT OP BL.7 PADNR.5</div><div>8-6</div><div>MAAKCONTACT OP BL.8 PADNR.6</div><div>9-4</div><div>VERBREEKCONTACT OP BL.9 PADNR.4</div></div><div><div>DI</div><div>-</div><div>DIGITALE INGANG</div><div>AI</div><div>-</div><div>ANALOG E INGANG</div><div>DO</div><div>-</div><div>DIGITALE UITGANG</div><div>AO</div><div>-</div><div>ANALOG E UITGANG</div></div></div> |   |   |   | SCHAKELKAST                      |            | RITTAL               | AV AFZUIGVENTILATOR           |   |   |
|   |   |   |   | AANSLUITKLEMMEN                  |            | PHOENIX CONTACT PT   | BMC BRANDMELDCENTRALE         |   |   |
|   |   |   |   | MAGNEETSCHAKELAARS               |            | SIEMENS              | BP BRONPOMP                   |   |   |
|   |   |   |   | THERMISCHE BEVEILIGING           |            | SIEMENS              | BS BRANDSCHAKELAAR            |   |   |
|   |   |   |   | MOTORBEVEILIGINGSCHAKELAARS      |            | SIEMENS              | BV BEVOCHTIGER                |   |   |
|   |   |   |   | HULPRELAIS 230V                  |            | PHOENIX CONTACT      | CD REGELAFSLUITER LUCHTZIJDIG |   |   |
|   |   |   |   | HULPRELAIS 24V                   |            | PHOENIX CONTACT      | CP CIRCULATIEPOMP             |   |   |
|   |   |   |   | TIJDRELAIS                       |            | SIEMENS              | CV REGELAFSLUITER WATERZIJDIG |   |   |
|   |   |   |   | HAND- EN KEUZESCHAKELAARS        |            | KRAUS & NAIMER       | DP DRUKVERHOGINGSPOMP         |   |   |
|   |   |   |   | HOOFDSCHAKELAAR                  |            | HOLEC/KRAUS & NAIMER | EF PULSTELLER ELEKTRA         |   |   |
|   |   |   |   | ZEKERINGHOUDERS                  |            | WOHNER/RITTAL        | FC STROMINGSCONTROLLER        |   |   |
|   |   |   |   | LASTSCHEIDERS                    |            | RITTAL               | FS STROMINGSCHAKELAAR         |   |   |
|   |   |   |   | INSTALLATIE AUTOMATEN            |            | SIEMENS              | FT STROMINGS-OPNEMER          |   |   |
|   |   |   |   | SIGNAALARMATUREN                 |            | SIEMENS              | GF PULSTELLER GAS             |   |   |
|   |   |   |   | DRUKKNOPPEN                      |            | SIEMENS              | HS HANDMELDINGEN              |   |   |
|   |   |   |   | TRANSFORMATOREN                  |            | SIEMENS              | KC KOELCONDENSOR              |   |   |
|   |   |   |   | GELIJKSTROOM VOEDING             |            | MEANWELL             | KE CV KETEL                   |   |   |
|   |   |   |   | KASTVERLICHTING                  |            | RITTAL               | KM KOELMACHINE                |   |   |
|   |   |   |   | WANDCONTACTDOOS                  |            | PHOENIX CONTACT      | OT TIJDKSCHAKELAAR/TIMER      |   |   |
|   |   |   |   | KASTVENTILATIE                   |            | RITTAL               | LBK LUCHTBEHANDELINGSKAST     |   |   |
|   |   |   |   | ADEREINDHULZEN                   |            | GLW                  | LC NIVO CONTROLLER            |   |   |
|   |   |   |   | BEDRADING                        |            |                      |                               |   |   |
|   |   |   |   | MOTORLEIDINGEN MINIMAAL - 1.5mm² |            |                      |                               |   |   |
|   |   |   |   | OVERIGE LEIDINGEN - 1.0mm²       |            |                      |                               |   |   |
|   |   |   |   | SPECIALE EISEN                   |            |                      |                               |   |   |
|   |   |   |   |                                  |            |                      |                               |   |   |
|   |   |   |   |                                  |            |                      |                               |   |   |
Tekeningnummer: 220118

Ordernummer: 220118

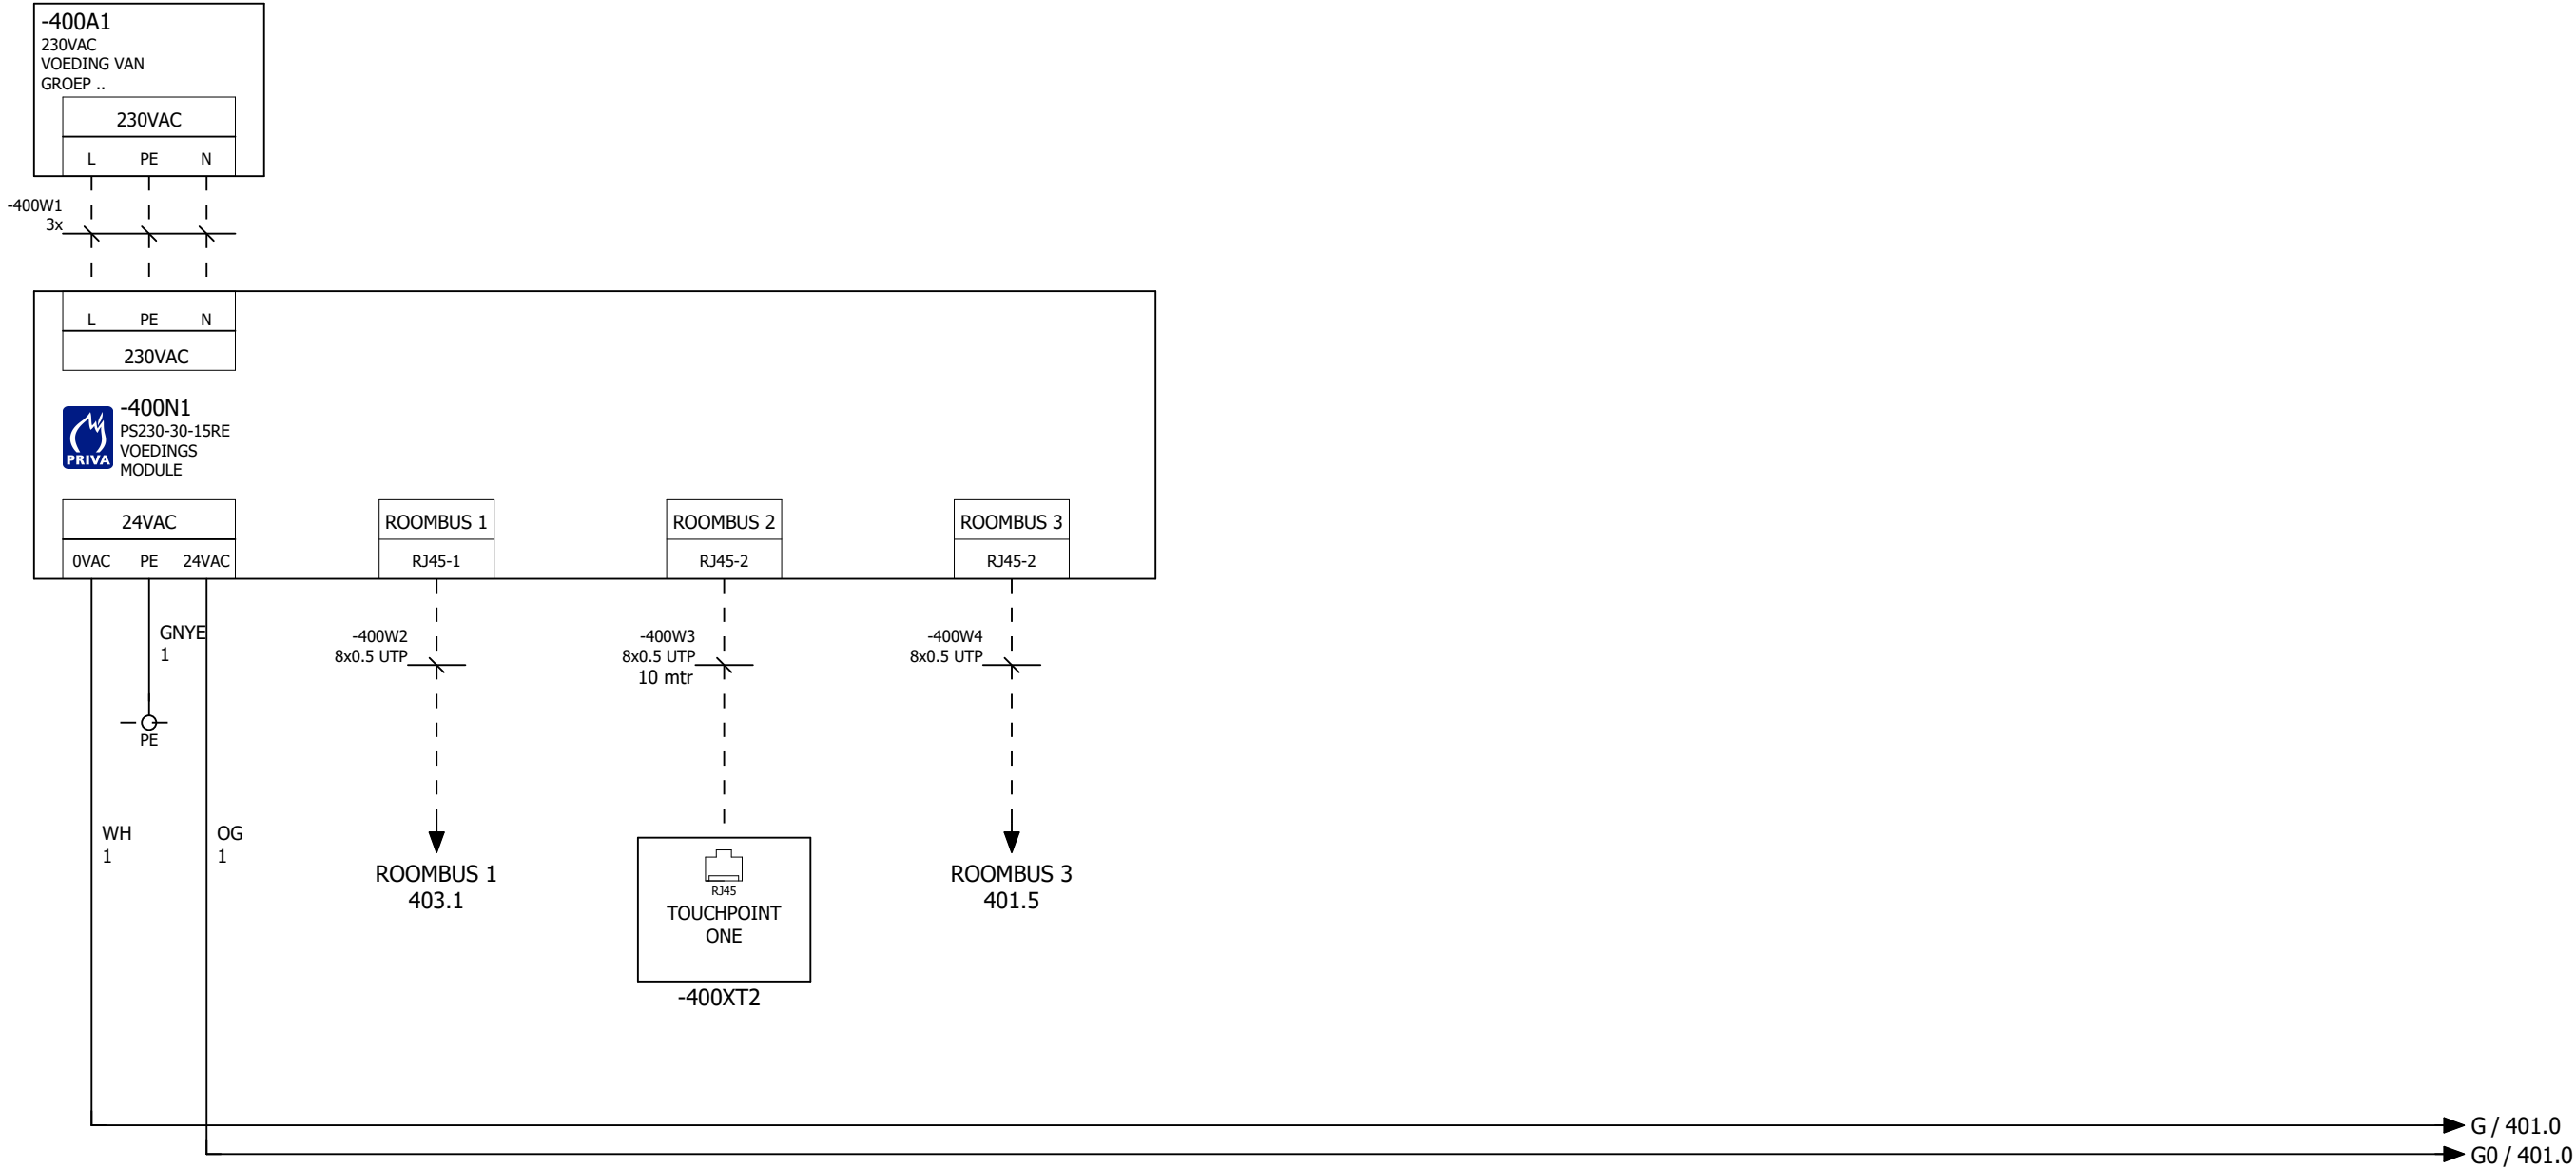


RUIMTEBEDIENUNIT

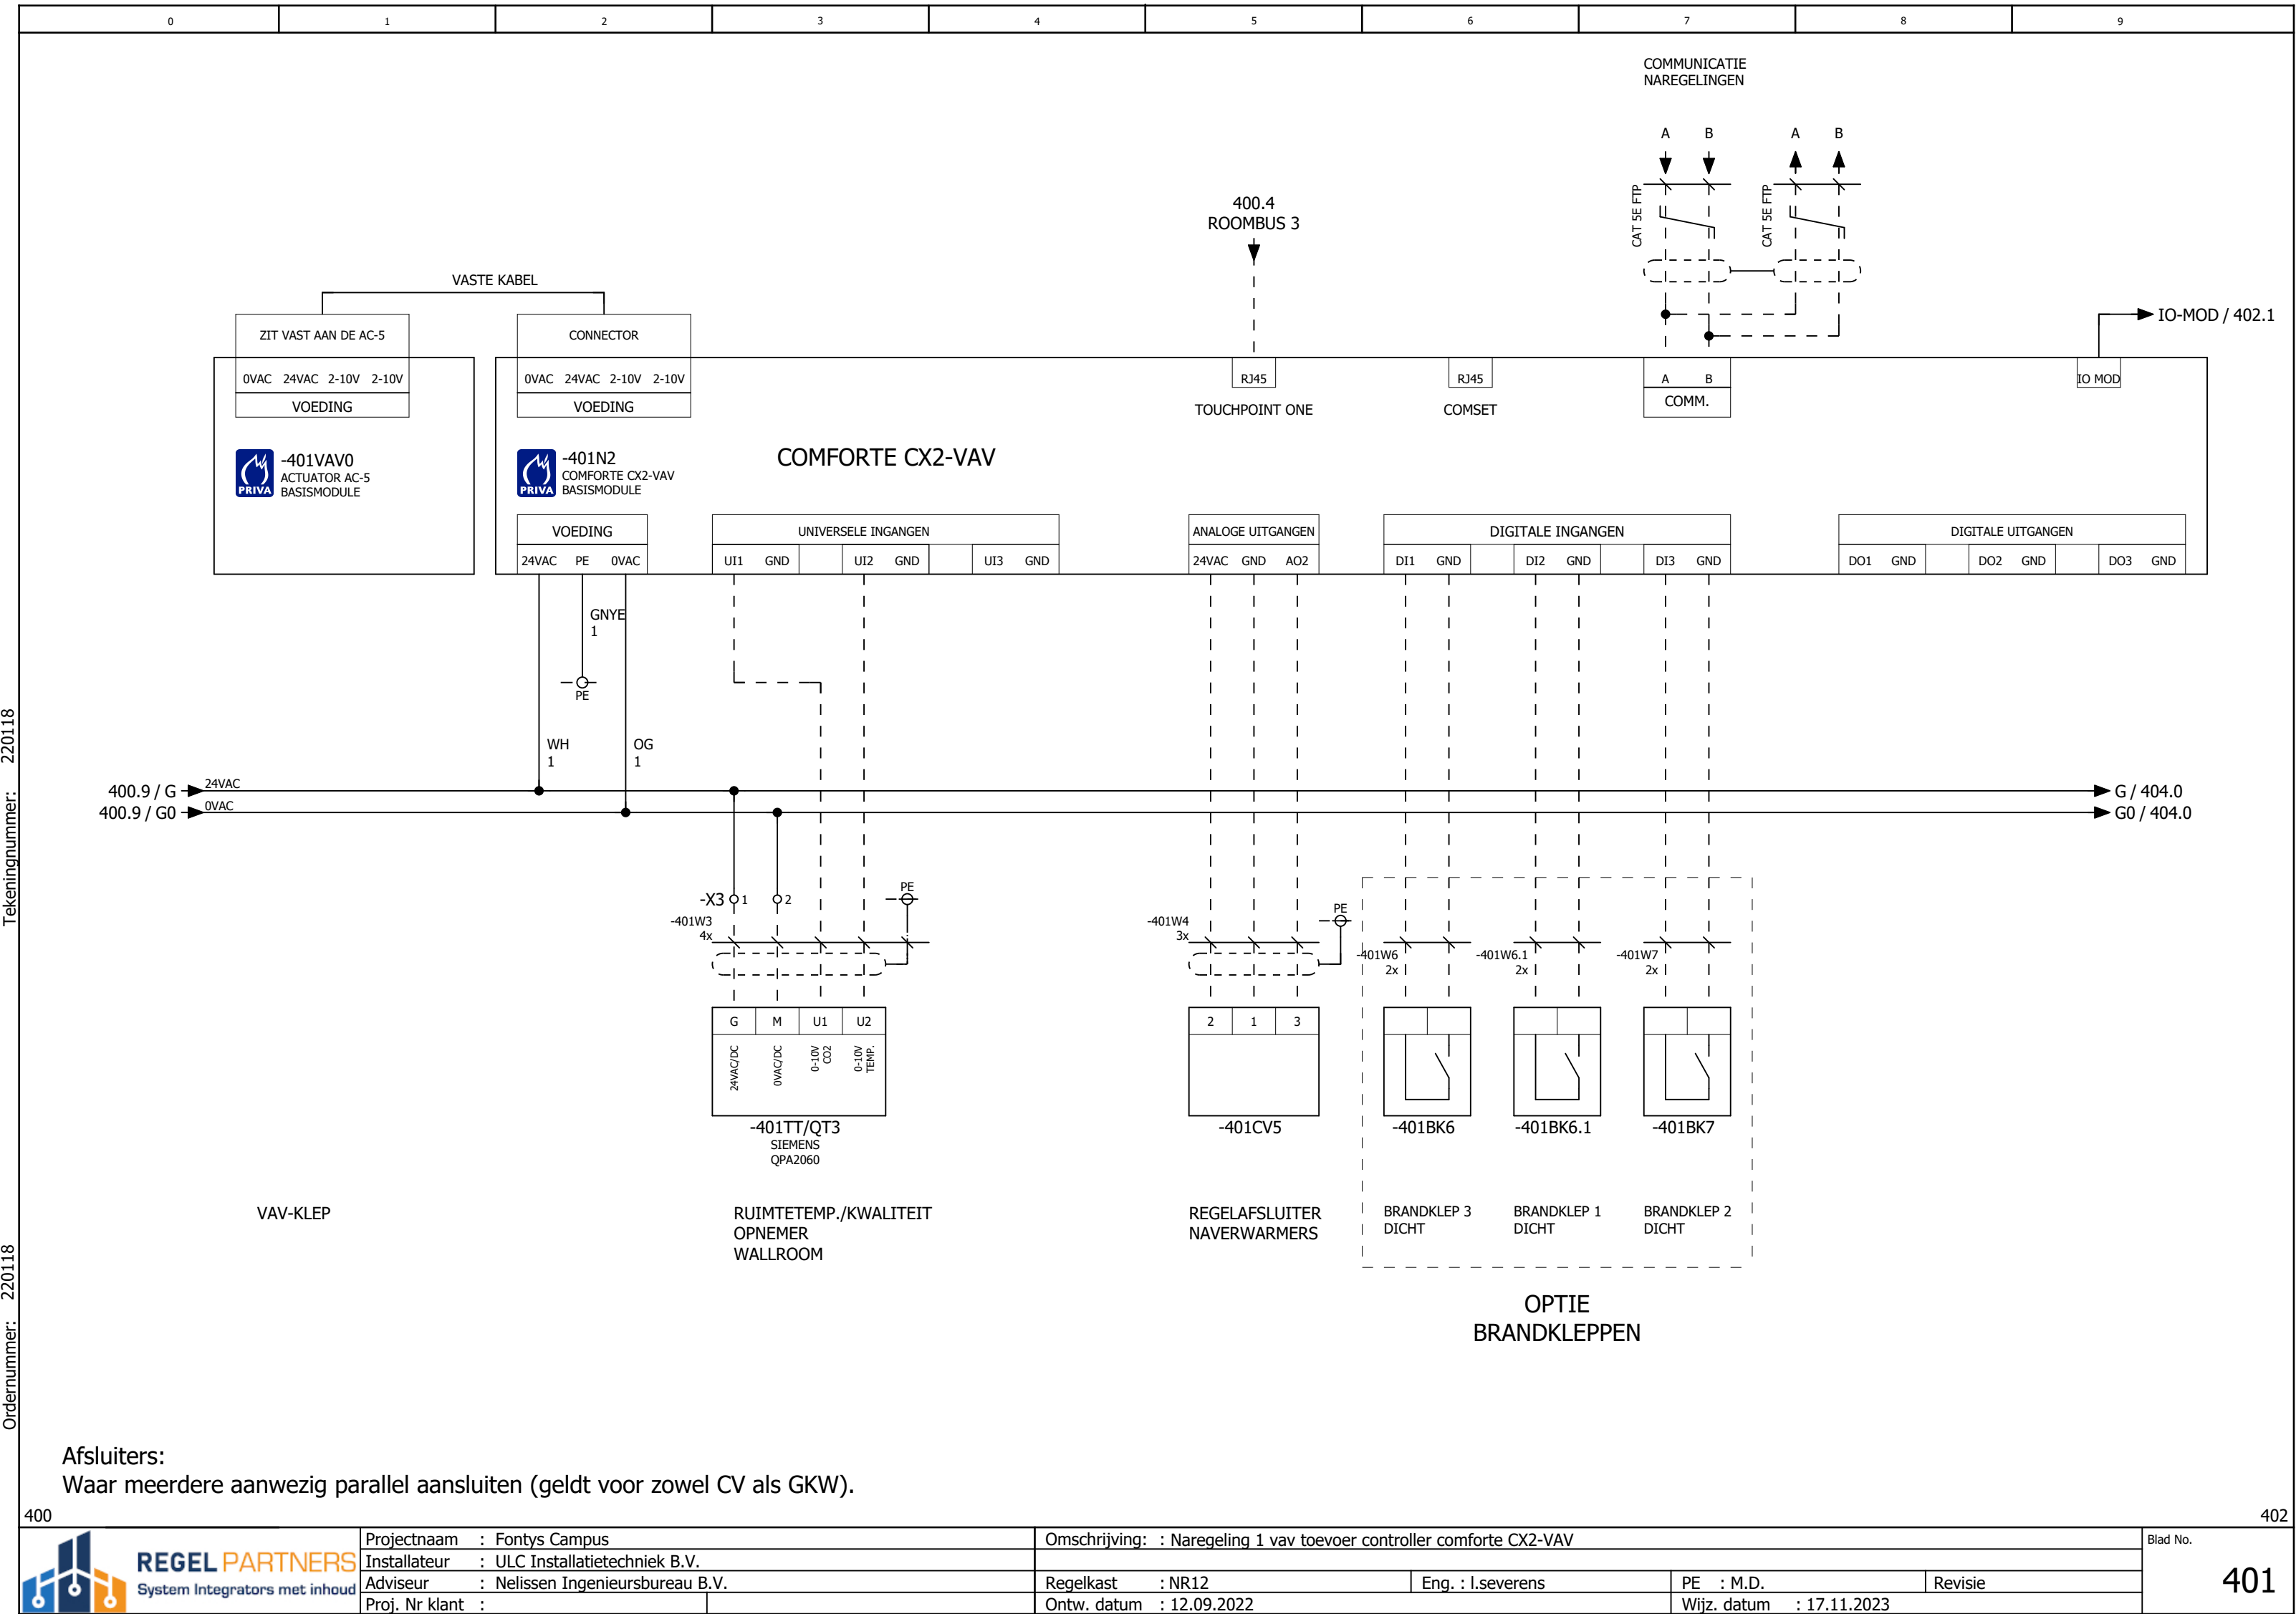

Tekeningnummer: 220118

Ordernummer: 220118

OPTIE

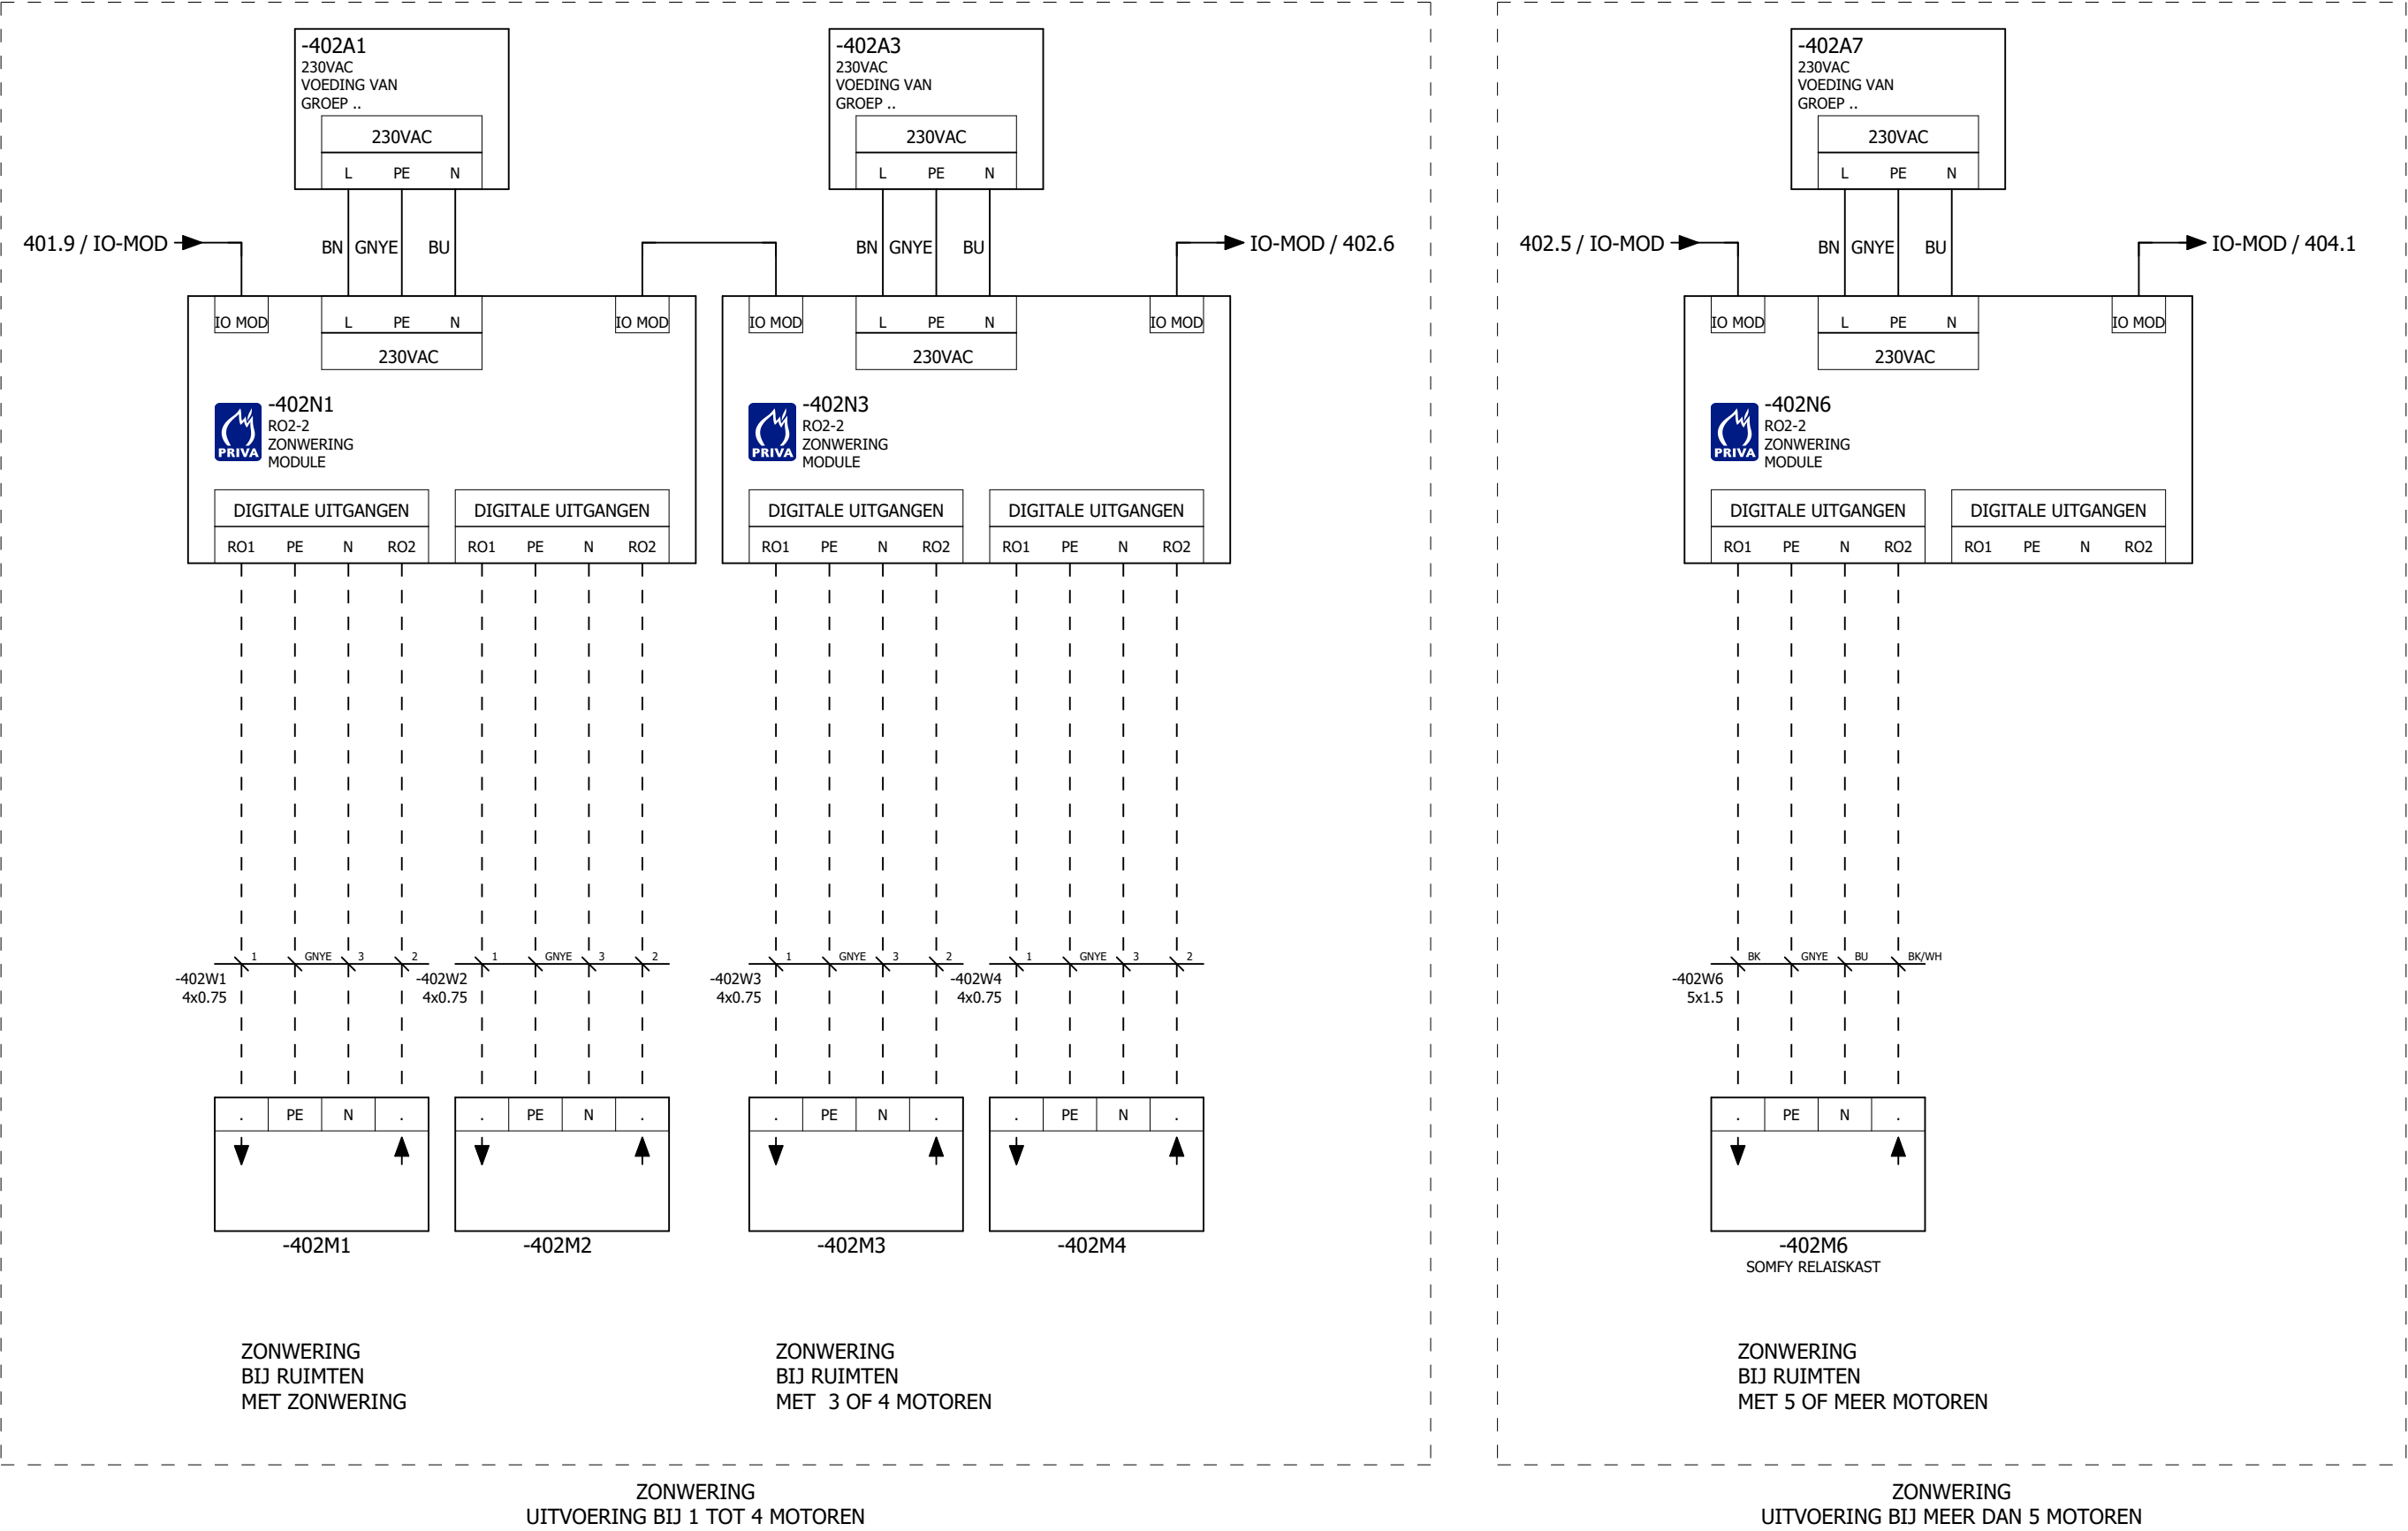


RO2 2

1x van toepassing bij 1 of 2 zonweringen in de ruimte

1x van toepassing bij 5 of meer zonweringen in de ruimte (dan wordt er een relaisbox toegepast en is er slechts 1 op en neer sturing per richting)


2x van toepassing indien er 3 of 4 zonweringen in een ruimte zitten.

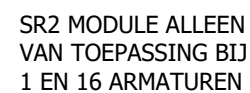

Multisensor MS4R  
maximaal 8 per ruimte  
Roombus in via RJ45 stekker aansluiting, Roombus uit via schroef aansluiting

Tekeningnummer: 220118

Ordernummer: 220118

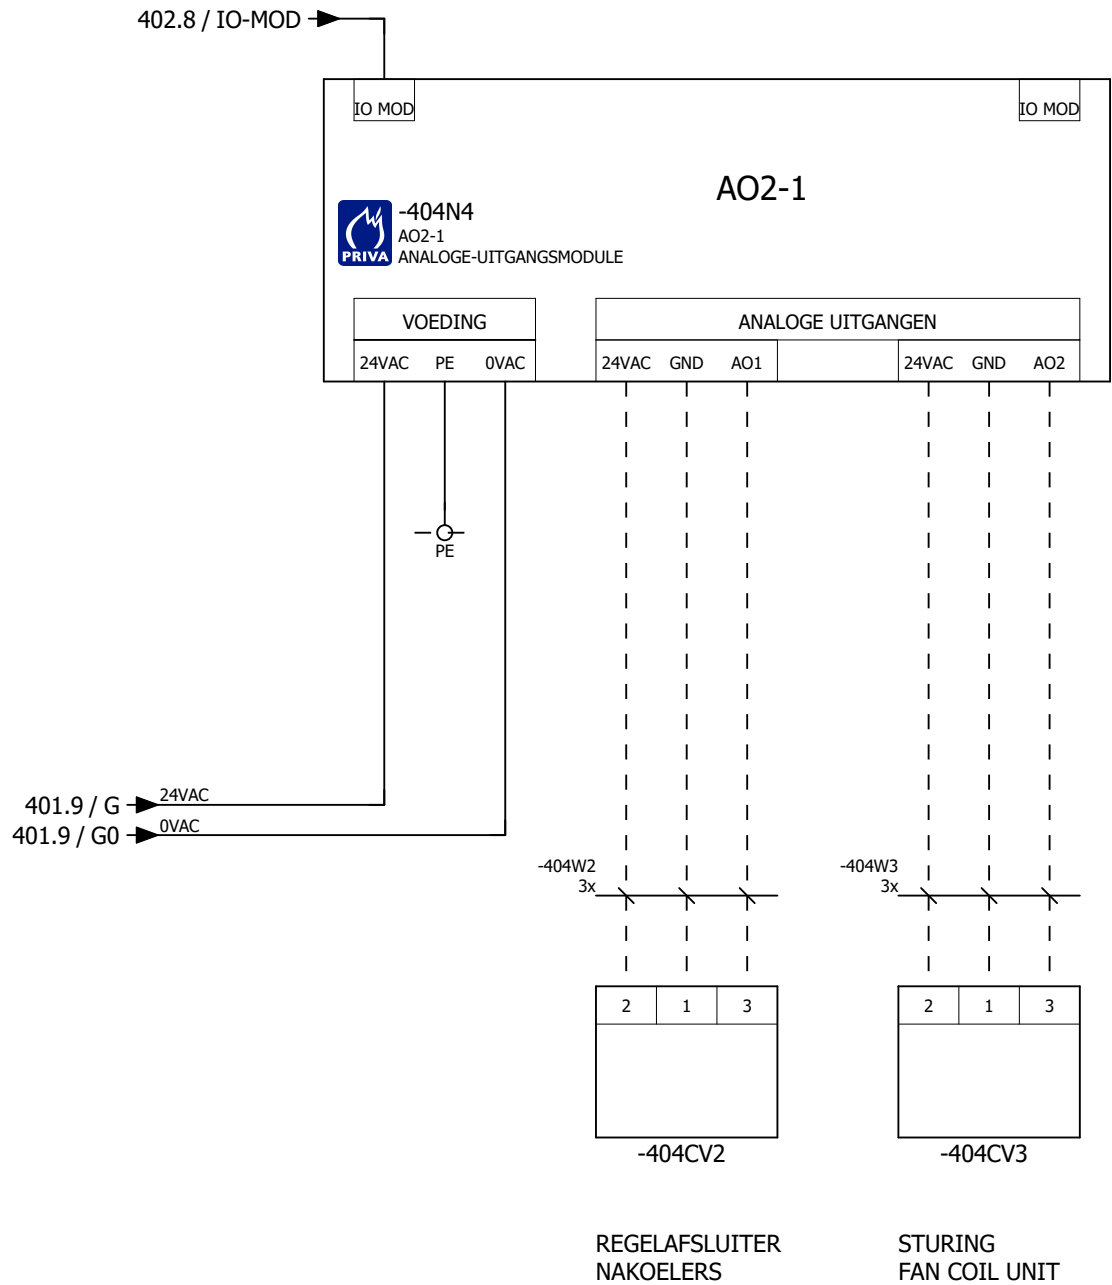


AO2 1  
Deze is alleen daar voorzien bij naregelingen met CAV EN koeling.  
Afsluiters:  
Waar meerdere aanwezig parallel aansluiten (geldt voor zowel CV als GKW).

403

405

Tekeningnummer: 220118


Ordernummer: 220118

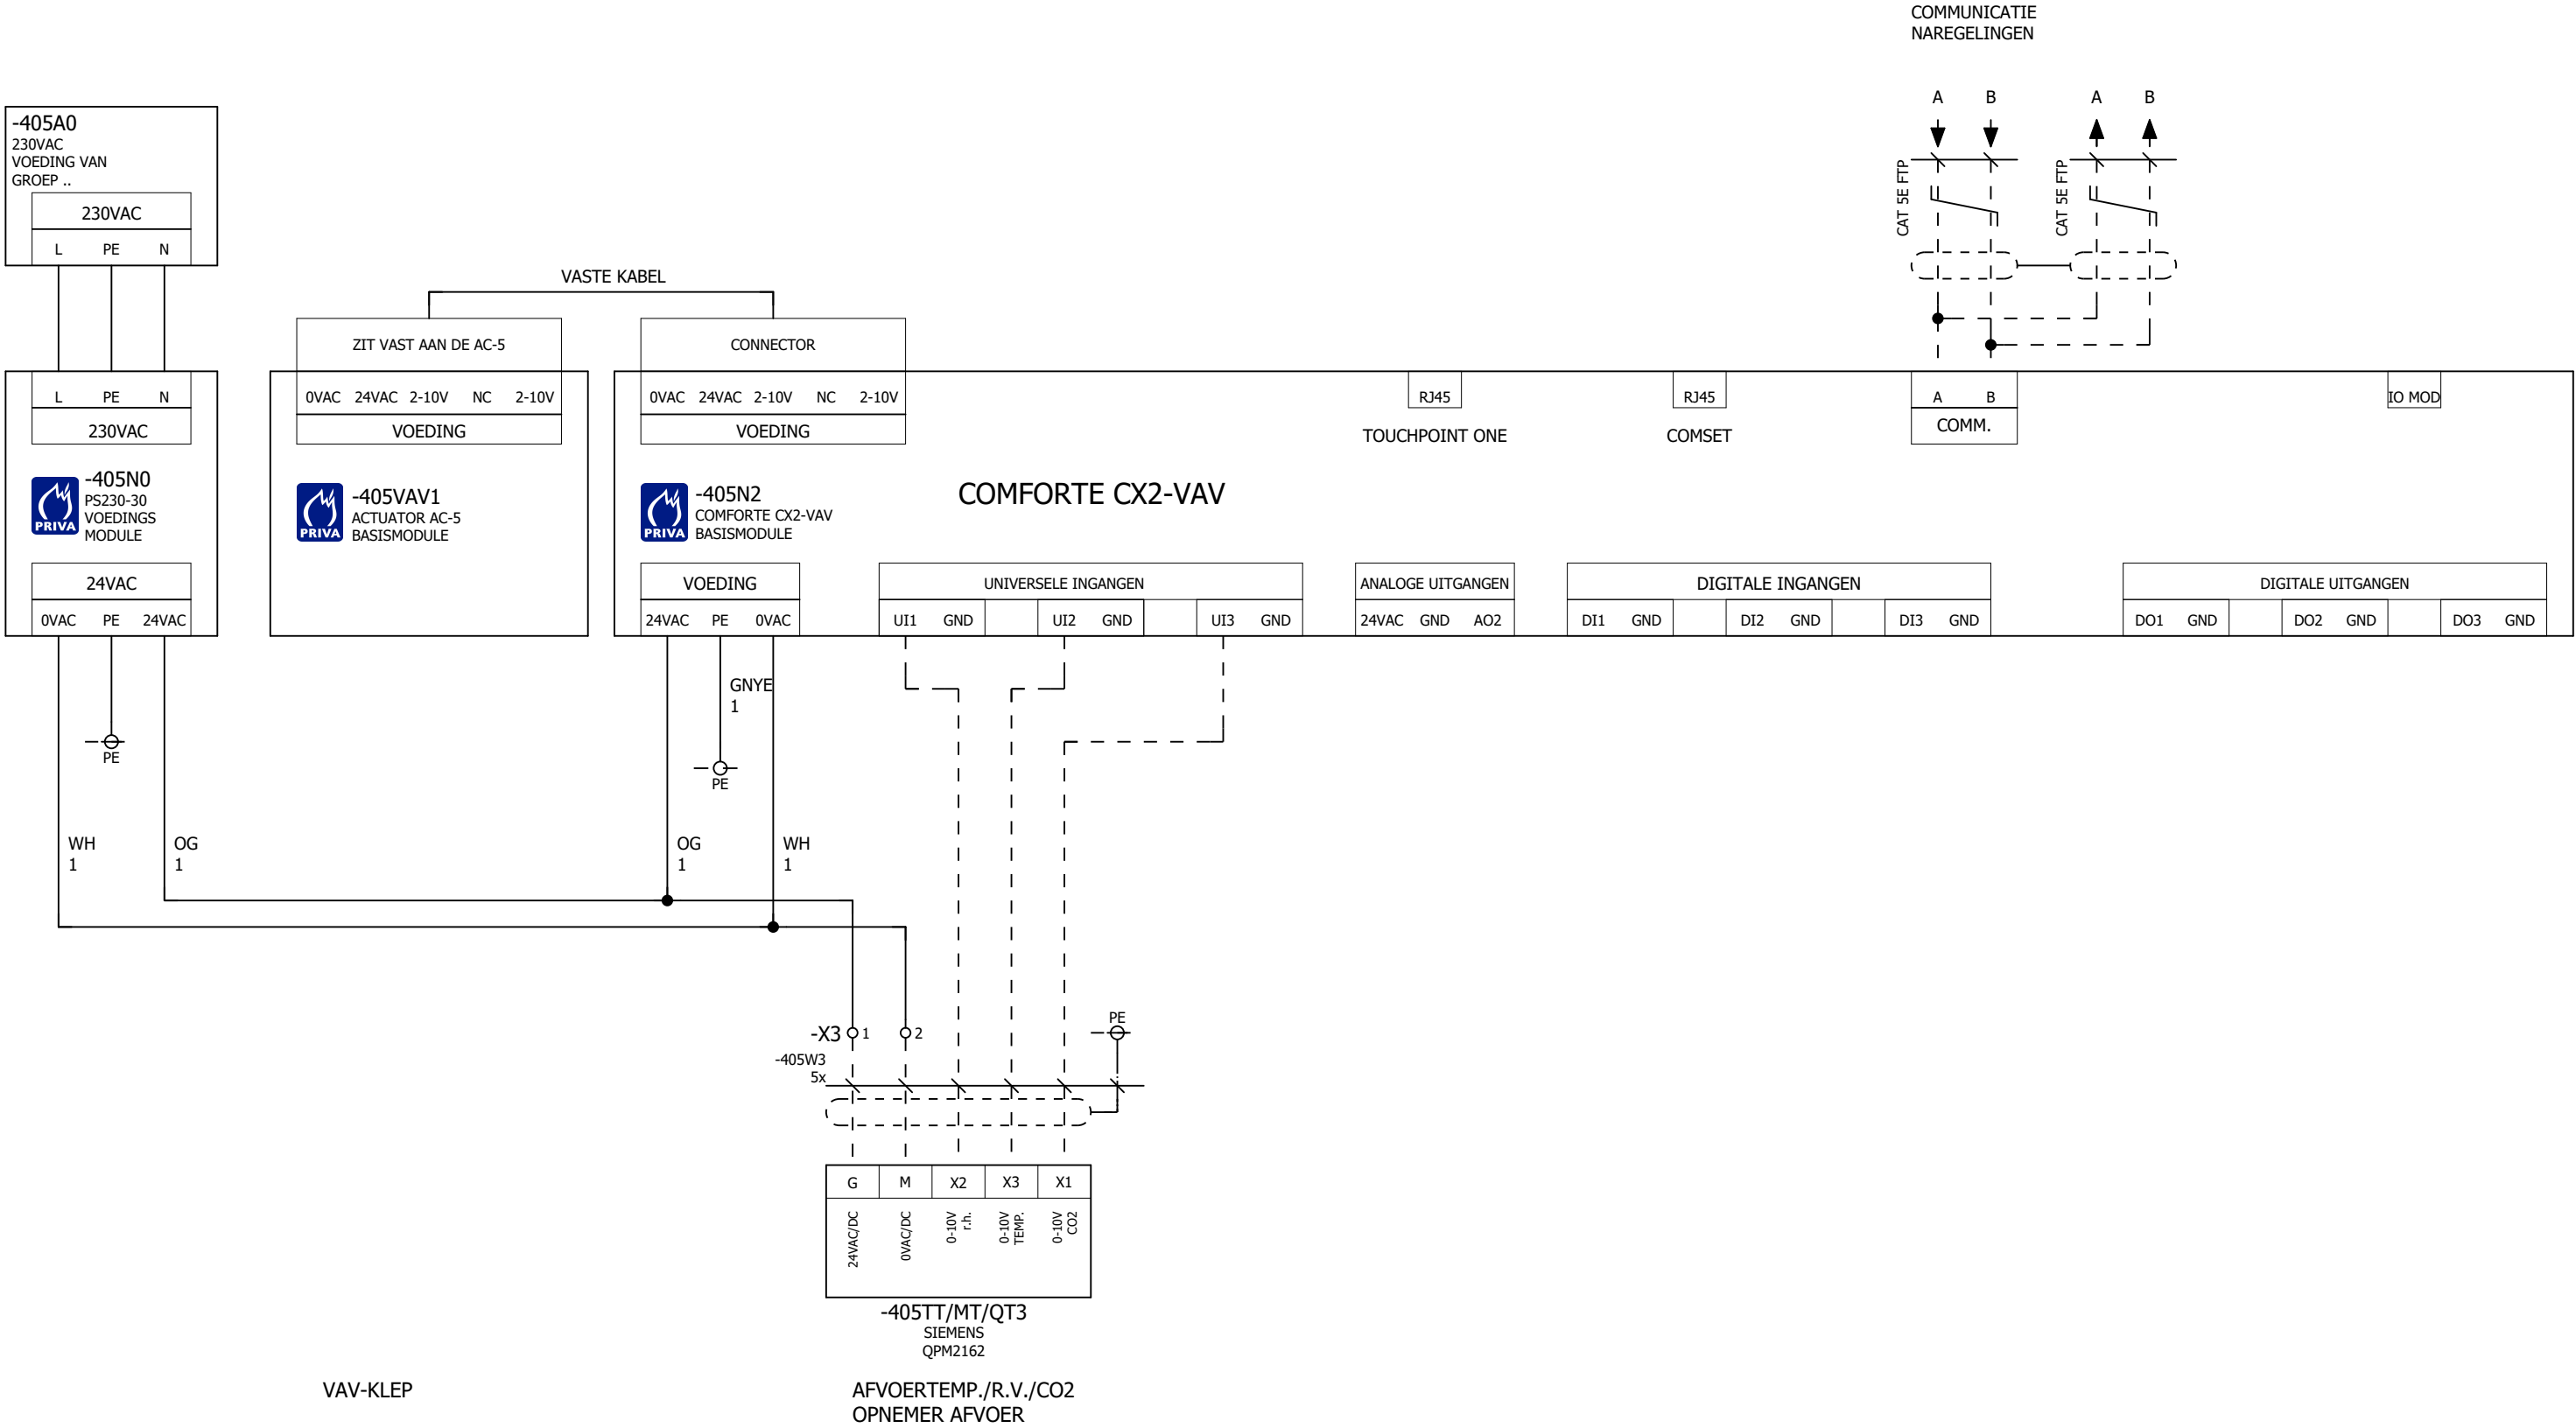



Brandkleppen  
- Alleen indien aanwezig  
- indien nog 3e klep dan kan deze op DI1

Tekeningnummer: 220118

Ordernummer: 220118

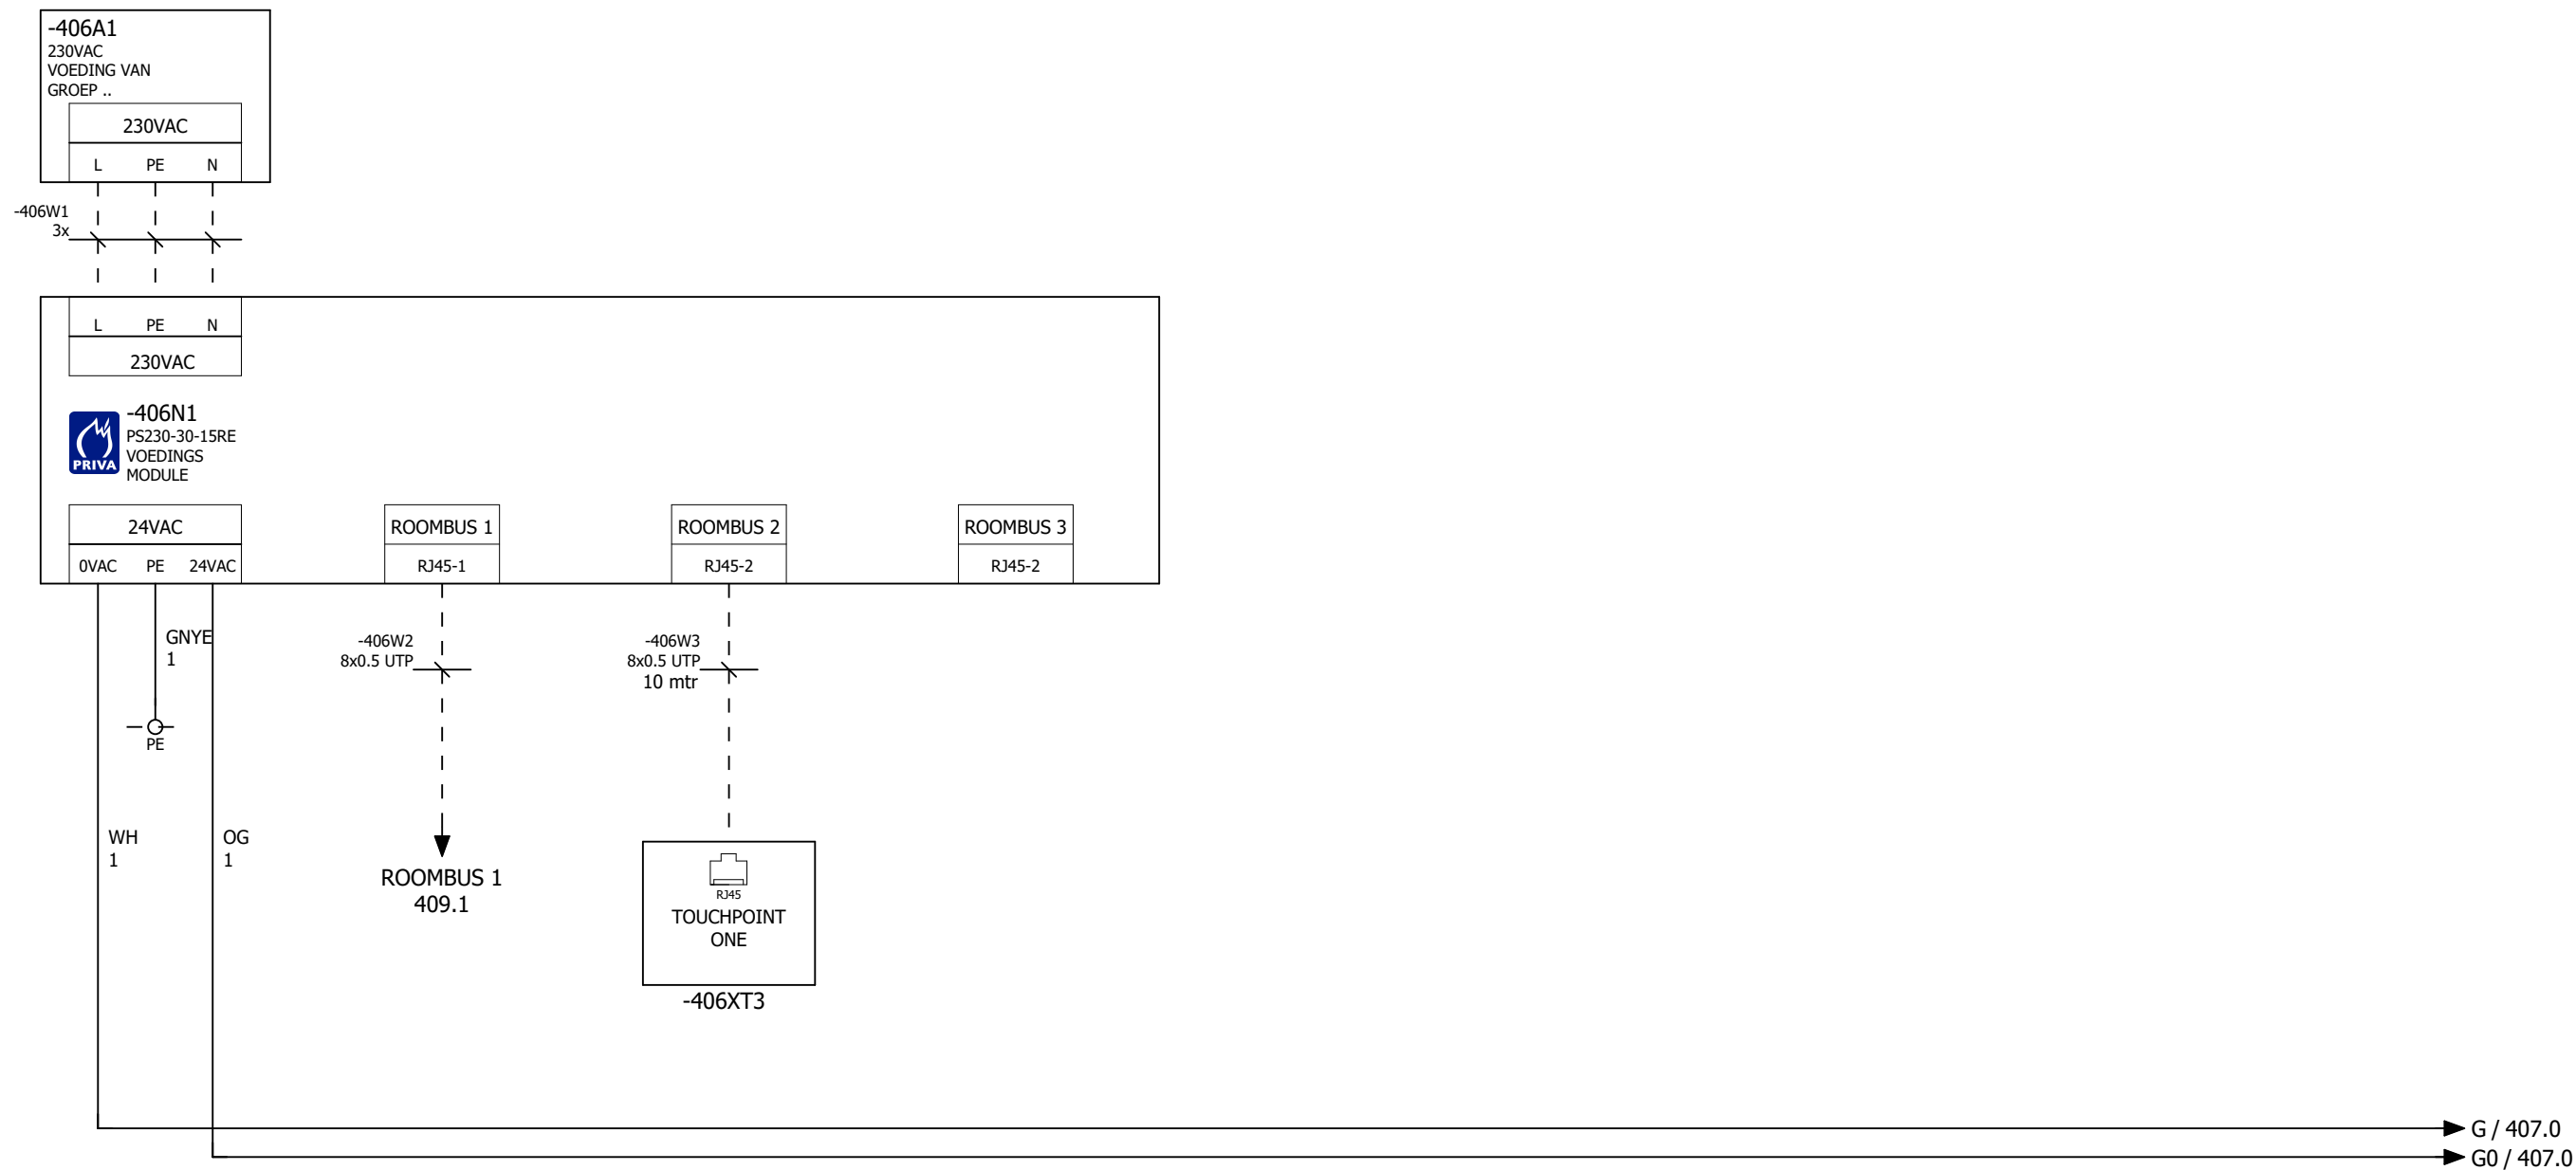


RUIIMTEBEDIENUNIT

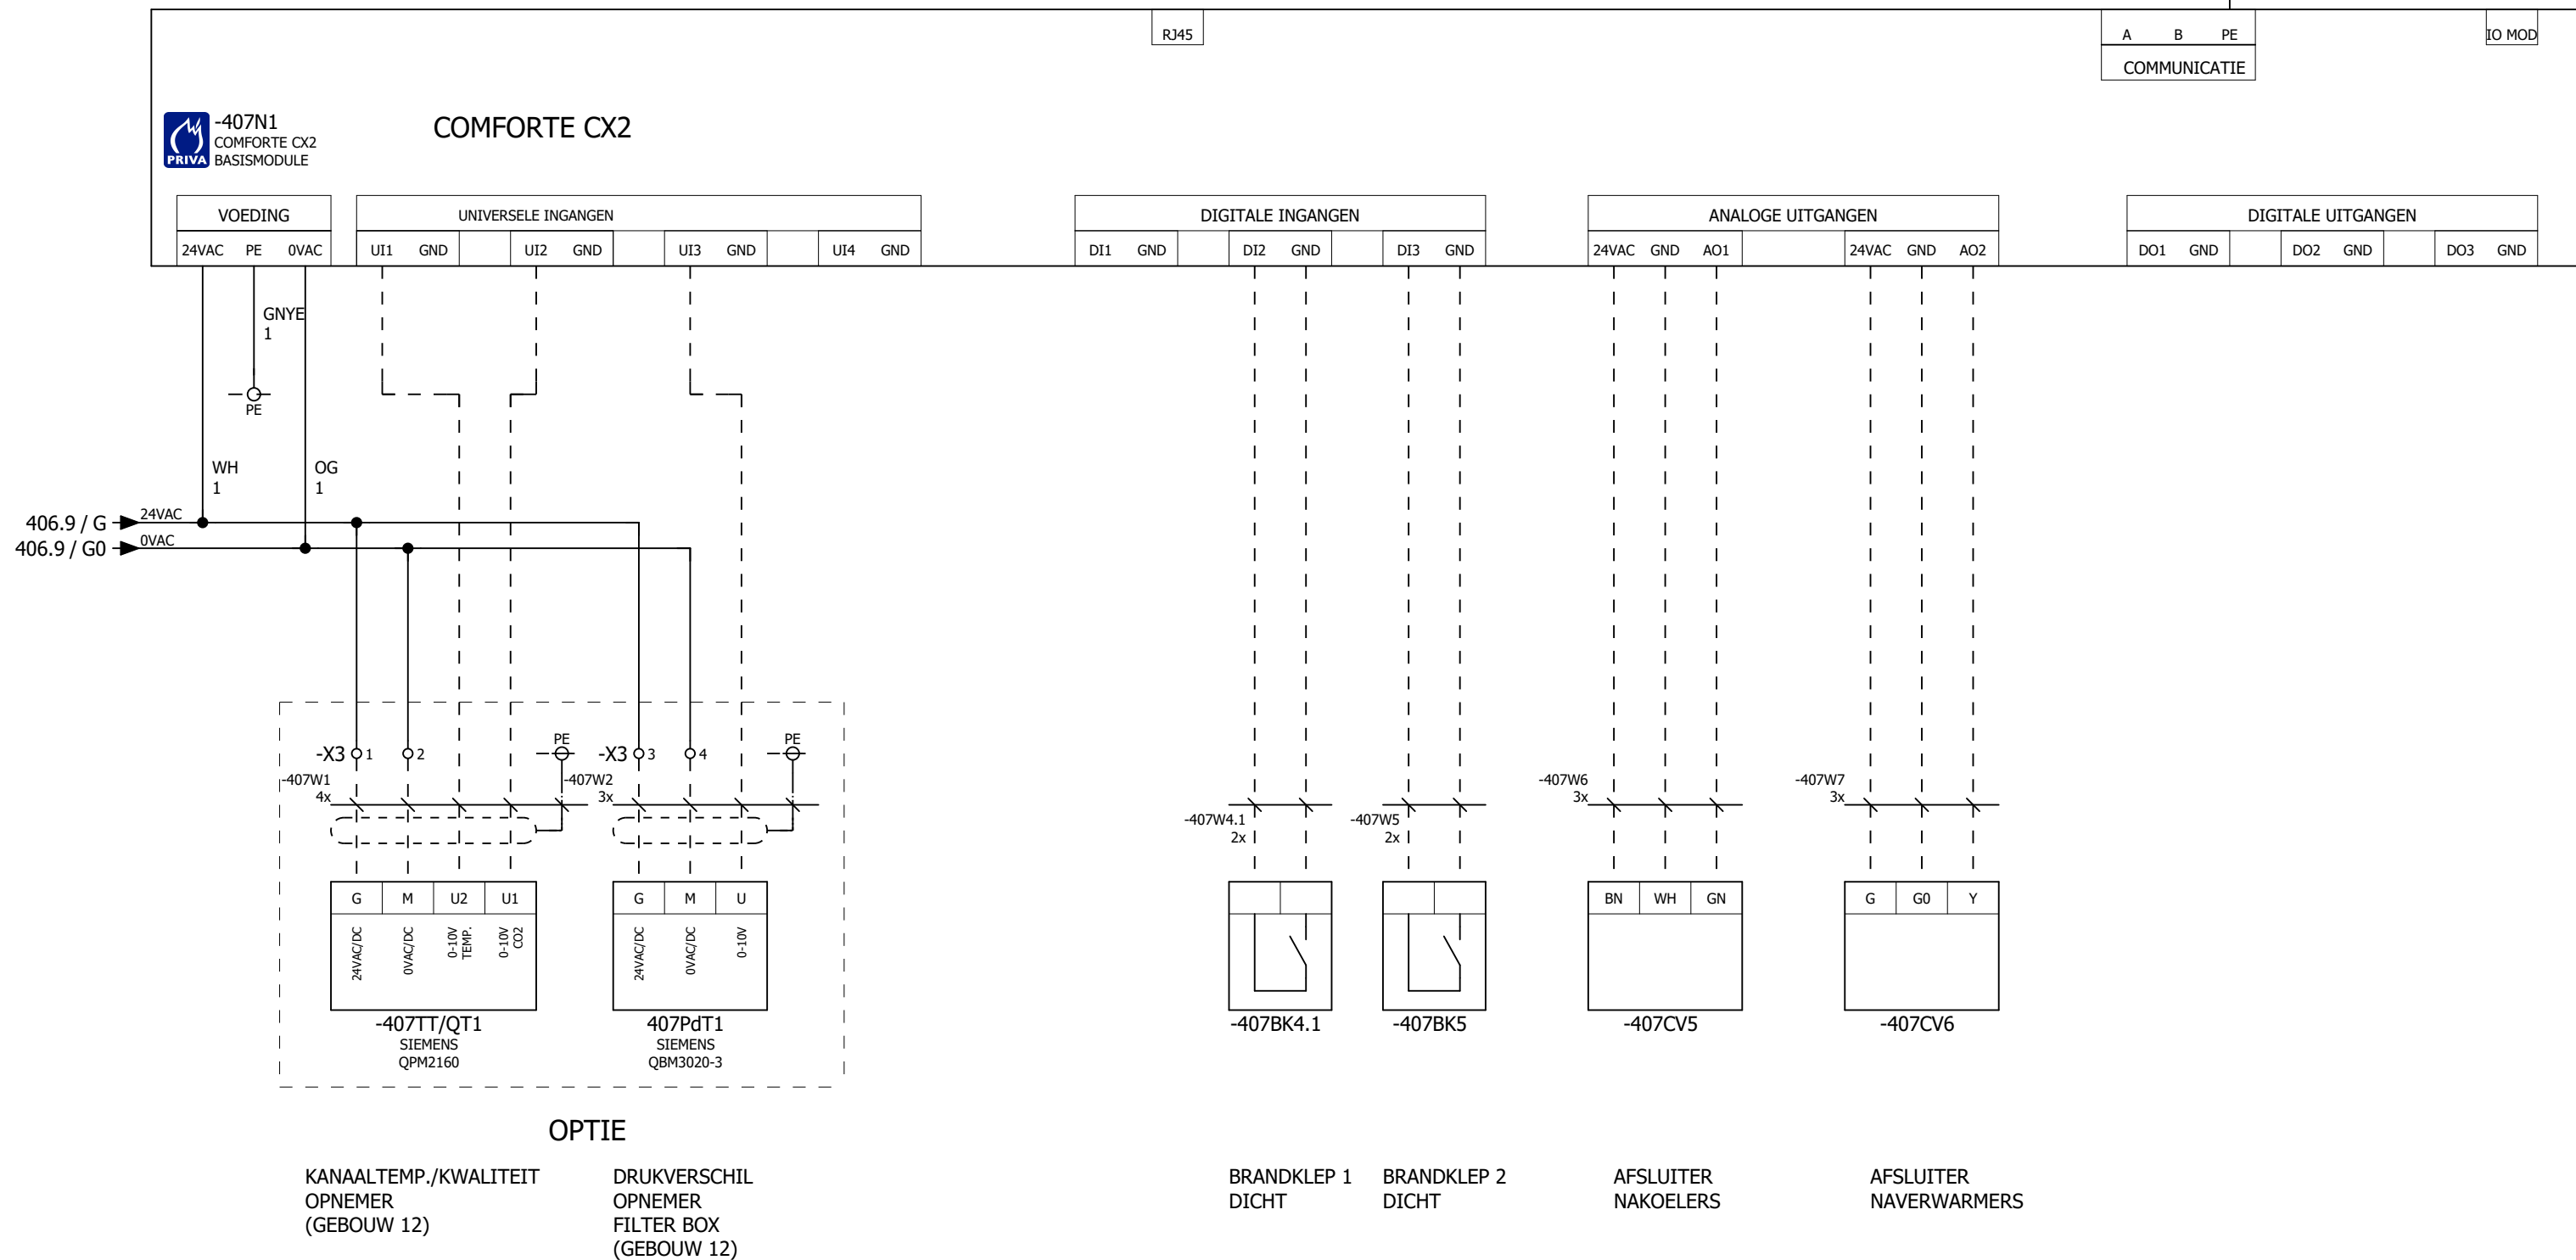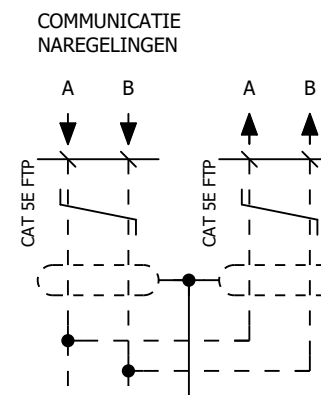

Afsluiters:  
Waar meerdere aanwezig parallel aansluiten (geldt voor zowel CV als GKW).


OPTIE

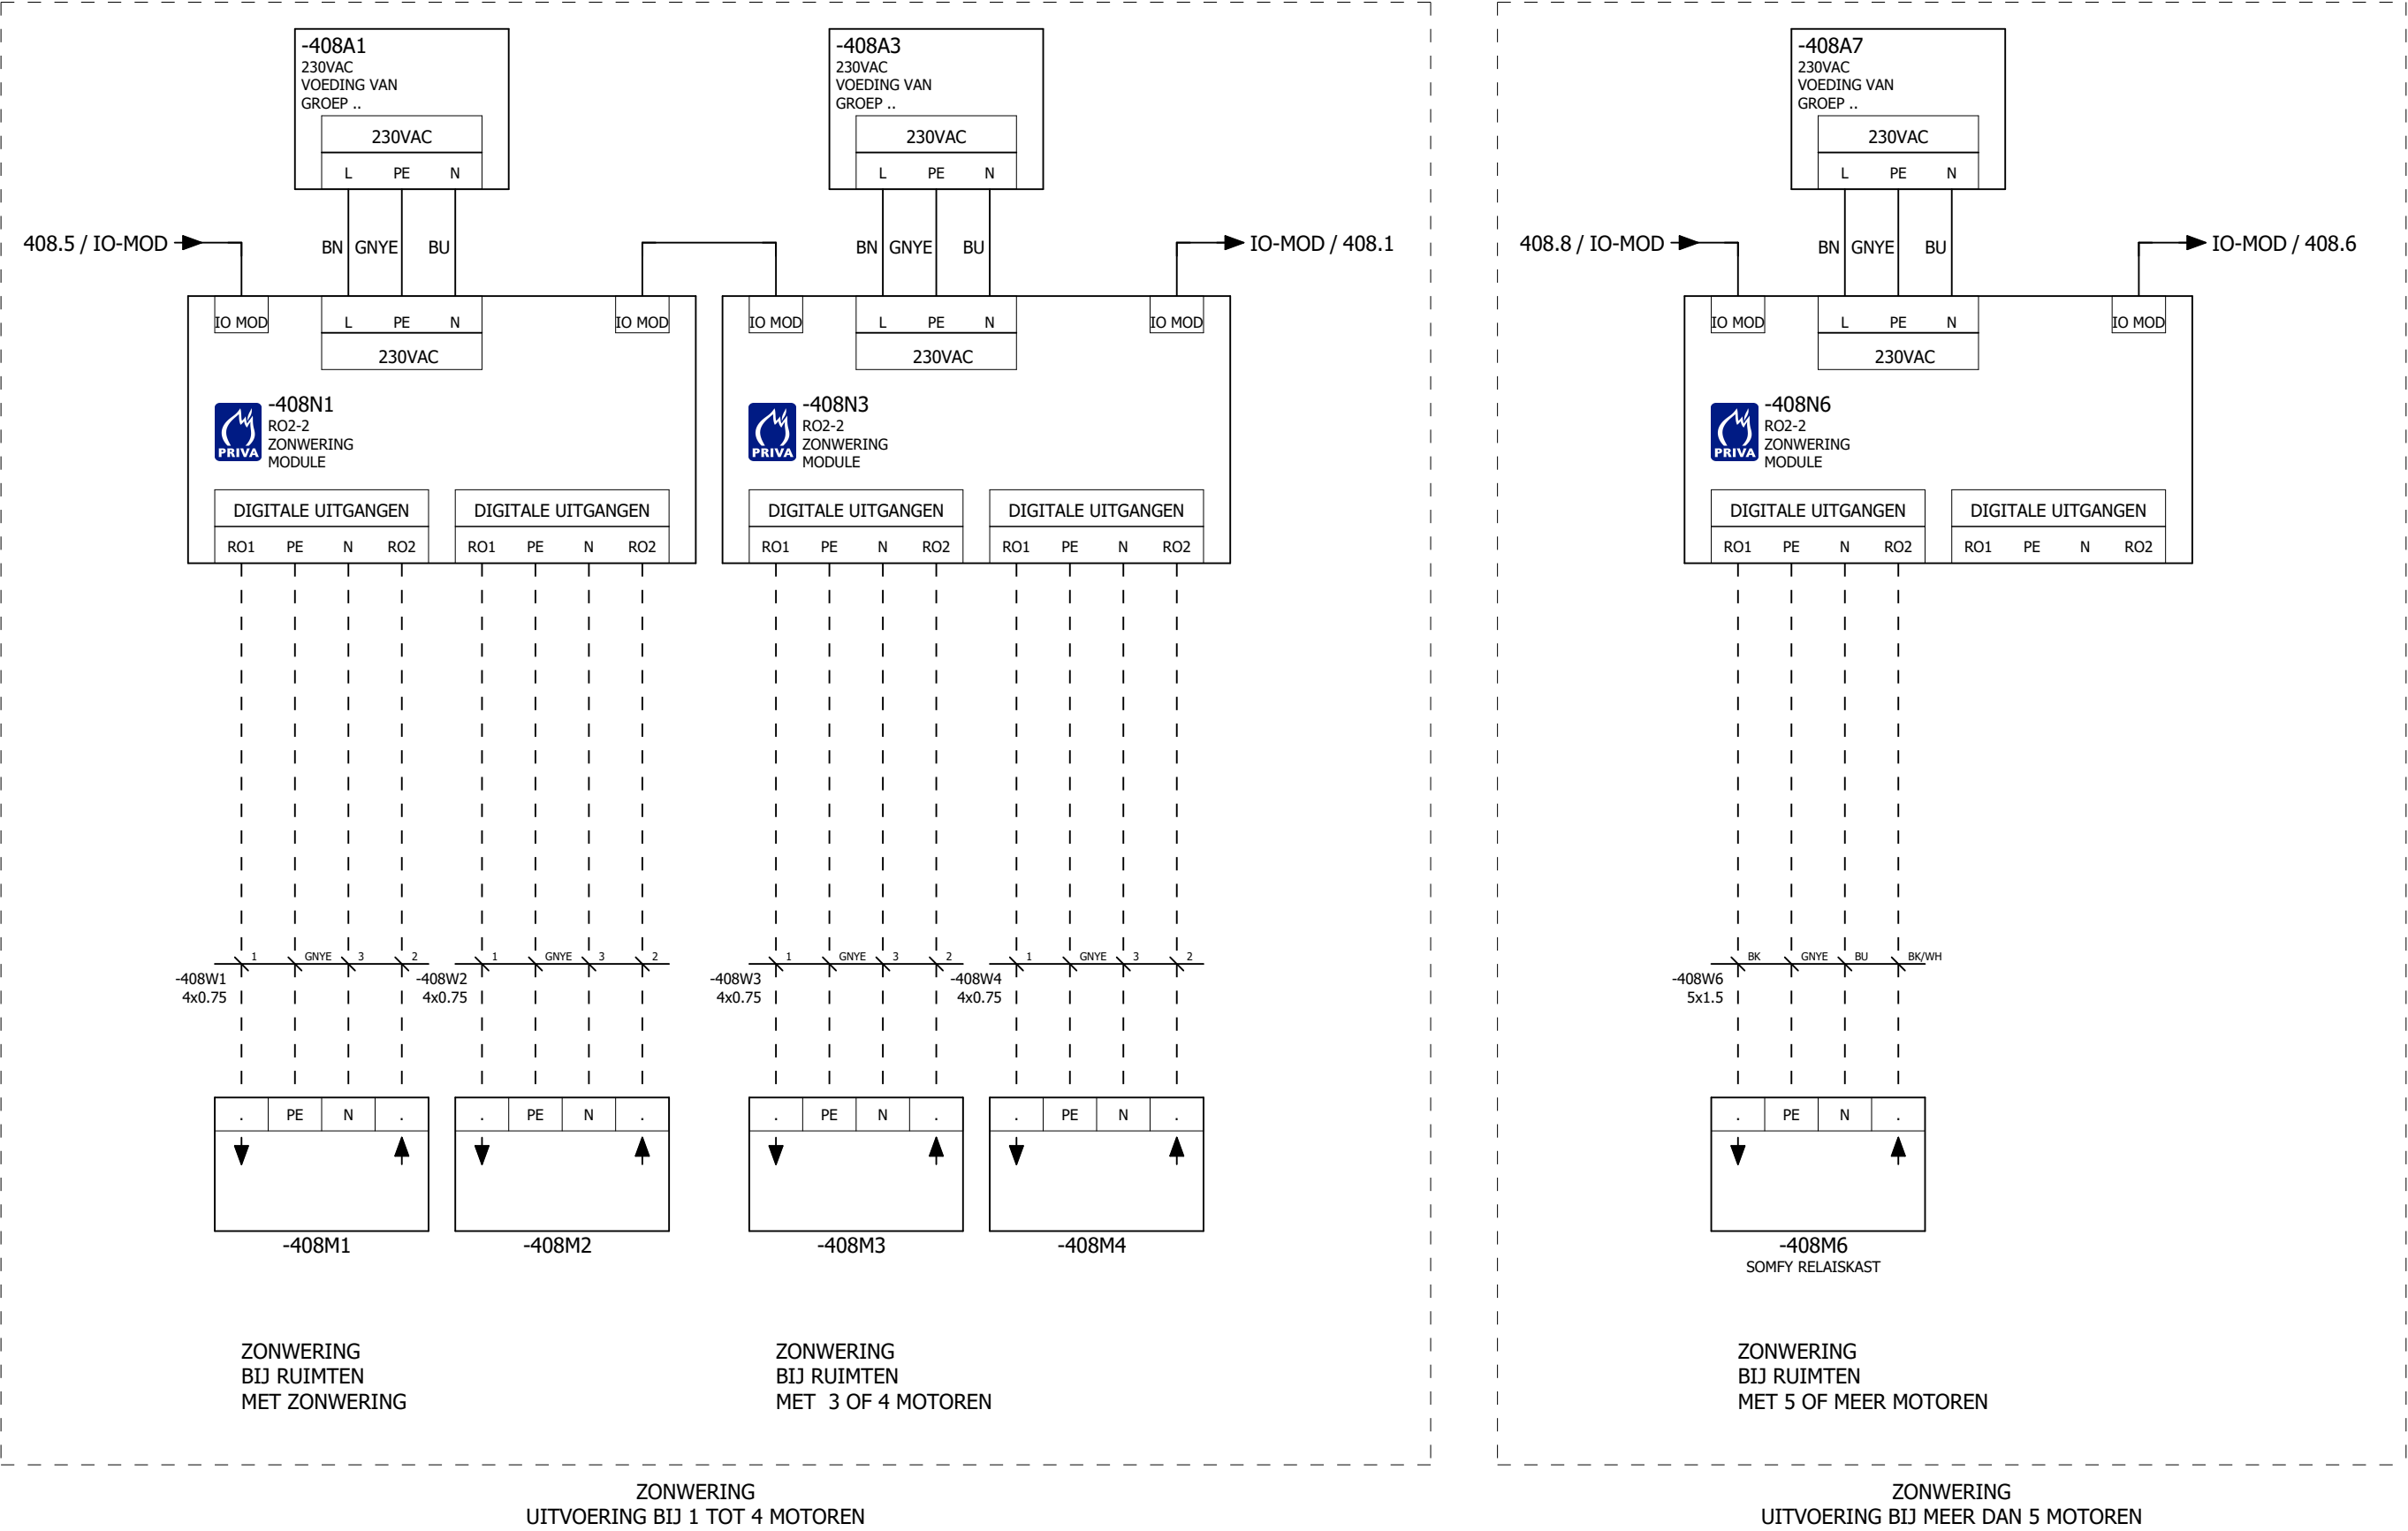

RO2 2  
1x van toepassing bij 1 of 2 zonweringen in de ruimte  
1x van toepassing bij 5 of meer zonweringen in de ruimte (dan wordt er een relaisbox toegepast en is er slechts 1 op en neer sturing per richting)  
2x van toepassing indien er 3 of 4 zonweringen in een ruimte zitten.

Tekeningnummer: 220118

Ordernummer: 220118

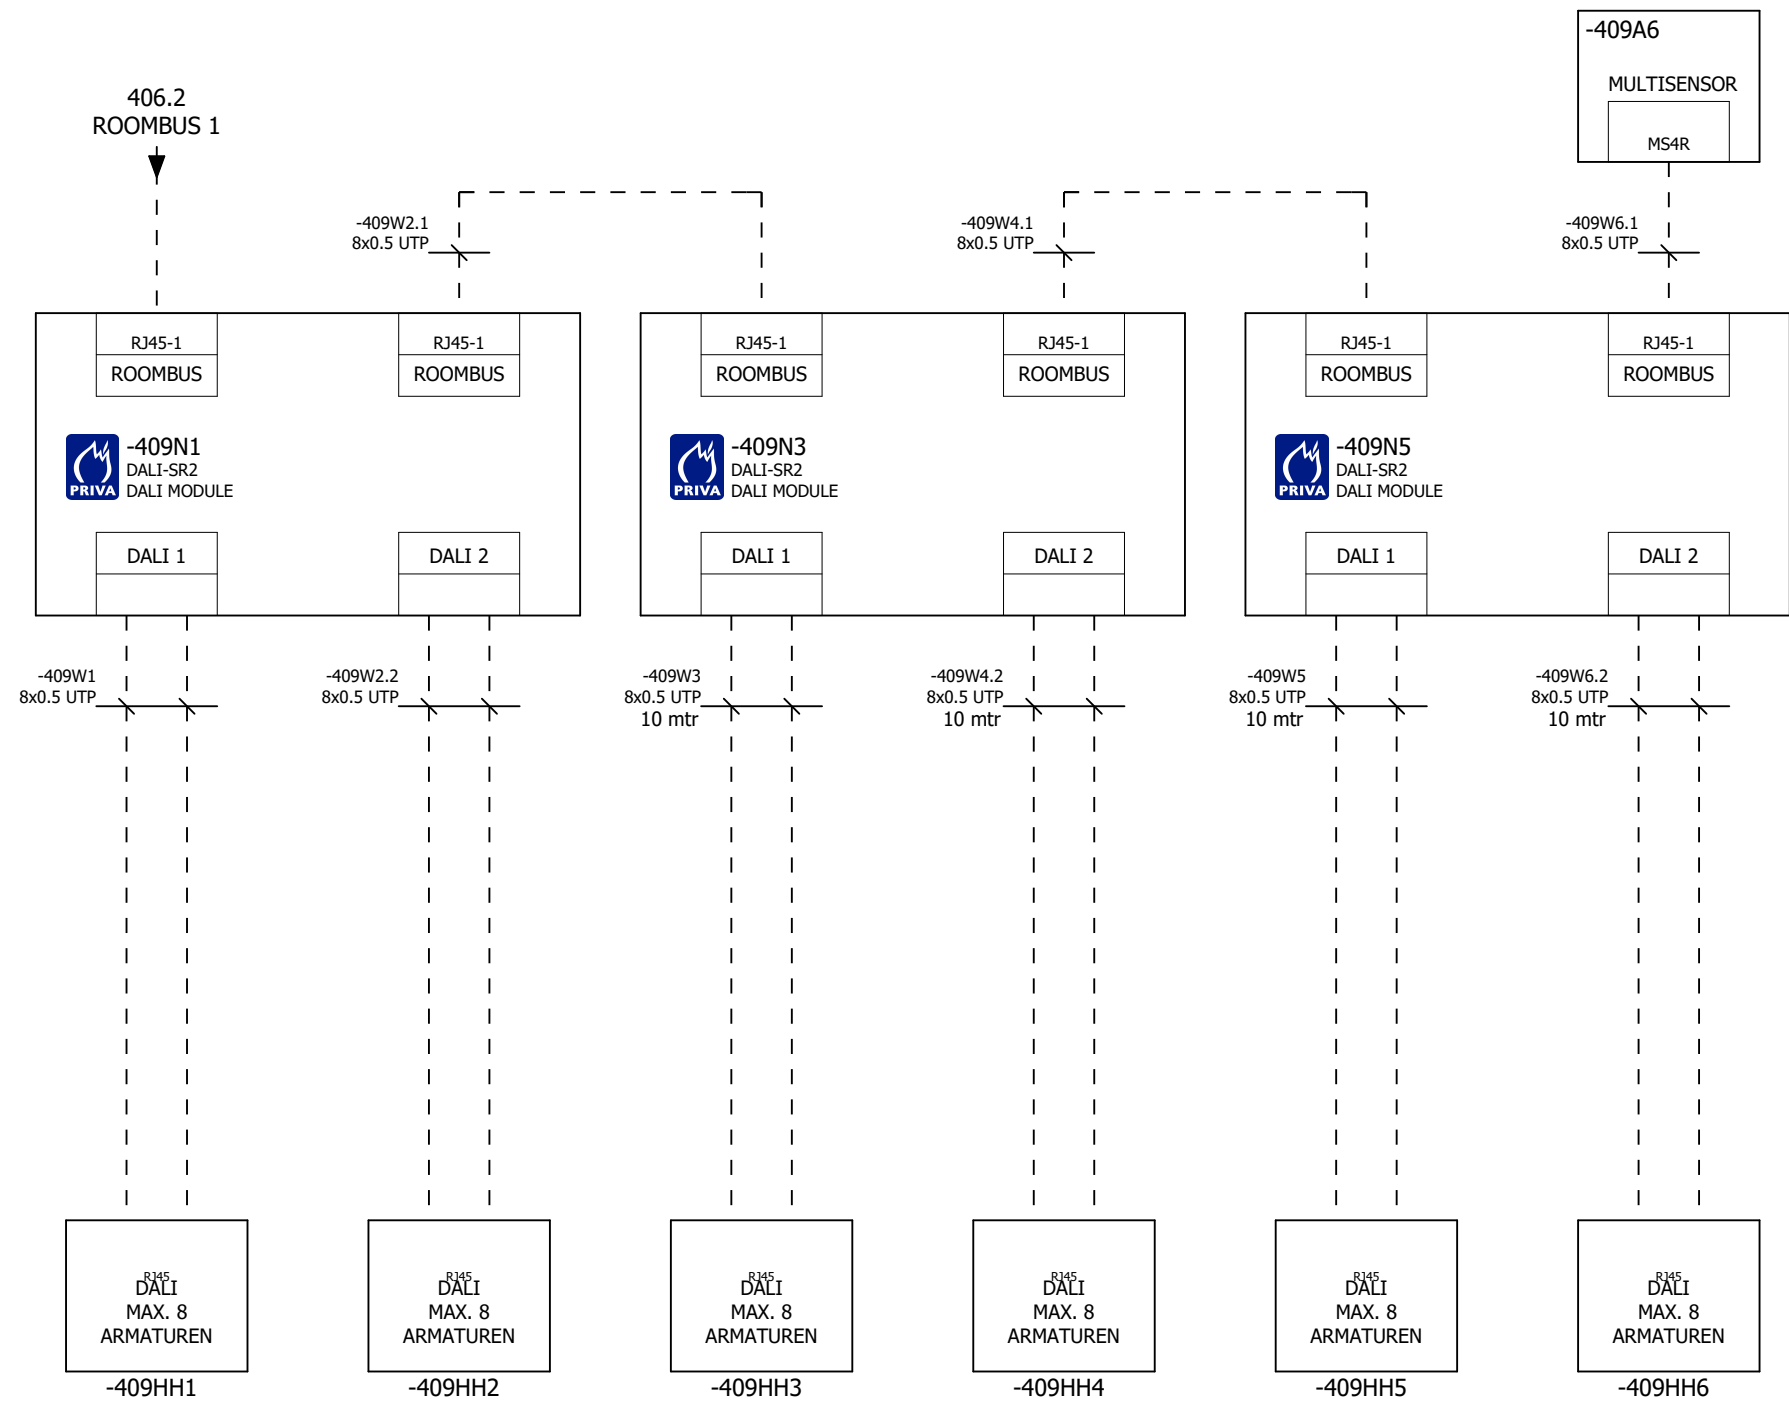

SR2 MODULE ALLEEN  
VAN TOEPASSING BIJ  
1 EN 16 ARMATUREN

SR2 MODULE ALLEEN  
VAN TOEPASSING BIJ  
1 EN 16 ARMATUREN


SR2 MODULE ALLEEN  
VAN TOEPASSING BIJ  
1 EN 16 ARMATUREN

Dali SR2  
Per dali module 2 Dali bussen  
per Dali bus maximaal 8 armaturen  
1x van toepassing tot 16 armaturen  
2x van toepassing tussen de 17 en 32 armaturen  
3x van toepassing bij 33 tot 48 armaturen

Multisensor MS4R  
maximaal 8 per ruimte  
Roombus in via RJ45 stekker aansluiting, Roombus uit via schroef aansluiting

Tekeningnummer: 220118


Ordernummer: 220118

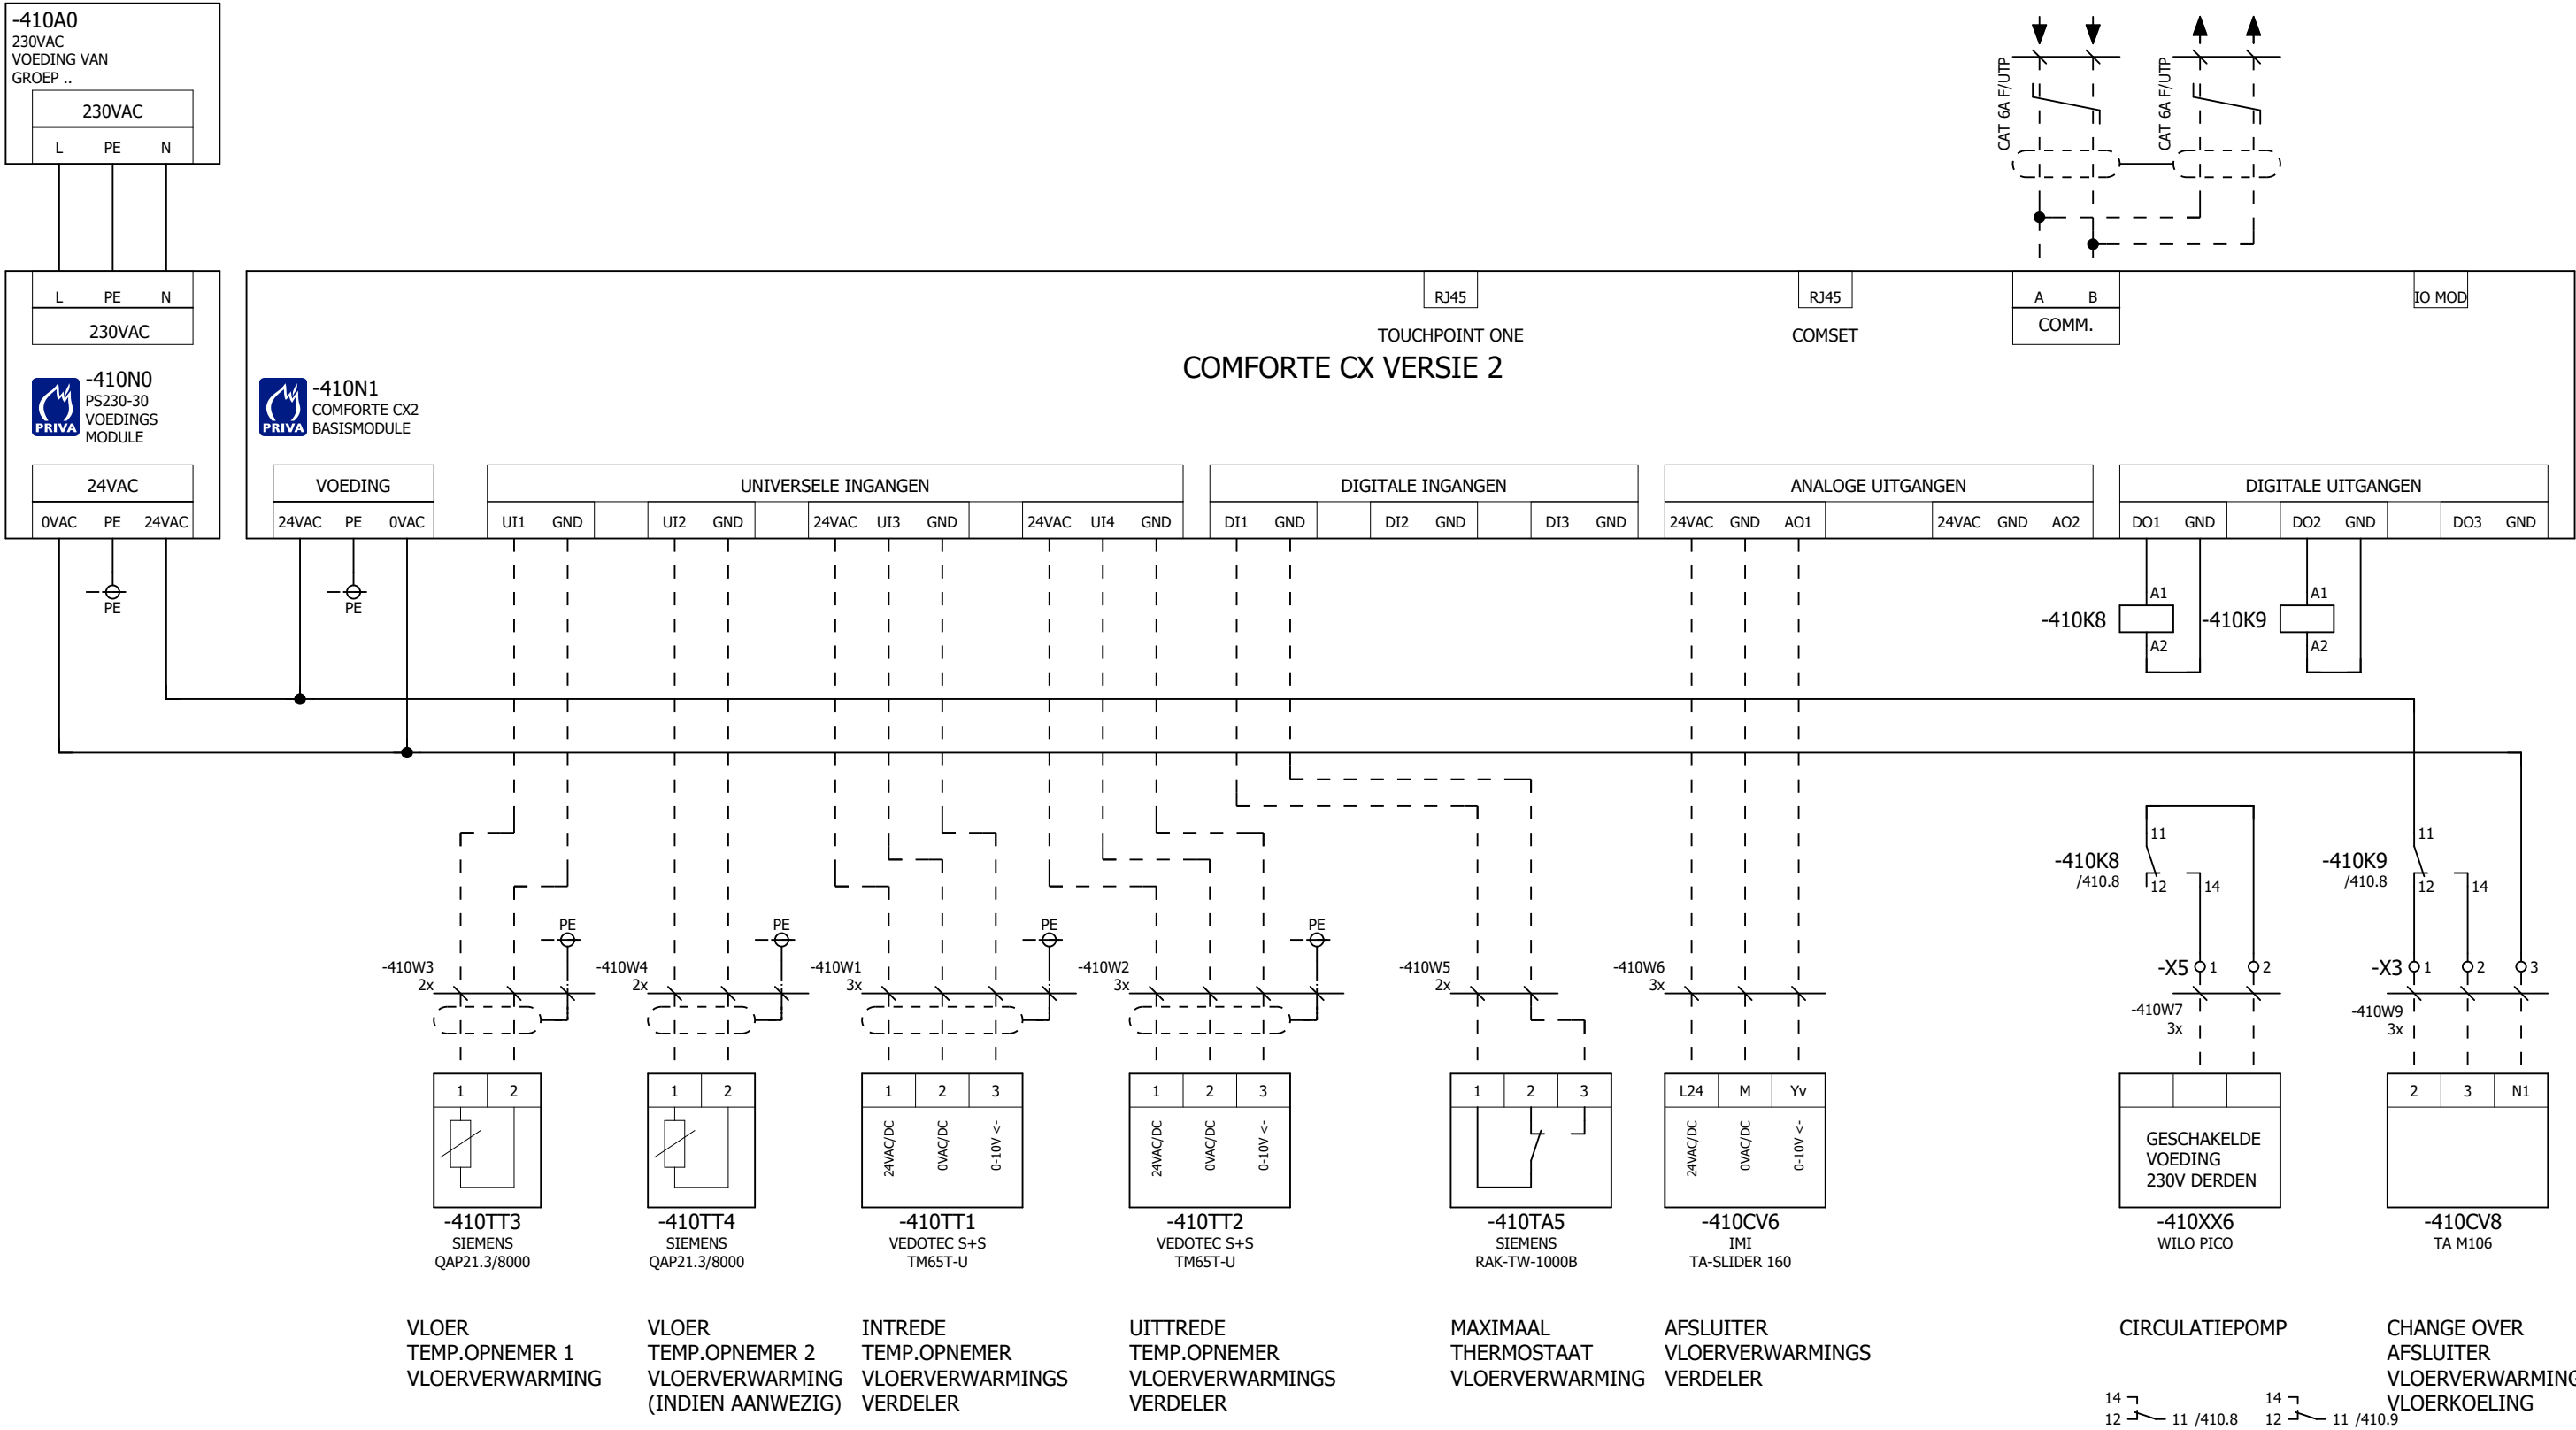

NAREGELINGEN VLOERVERWARMING

Tekeningnummer: 220118

Ordernummer: 220118

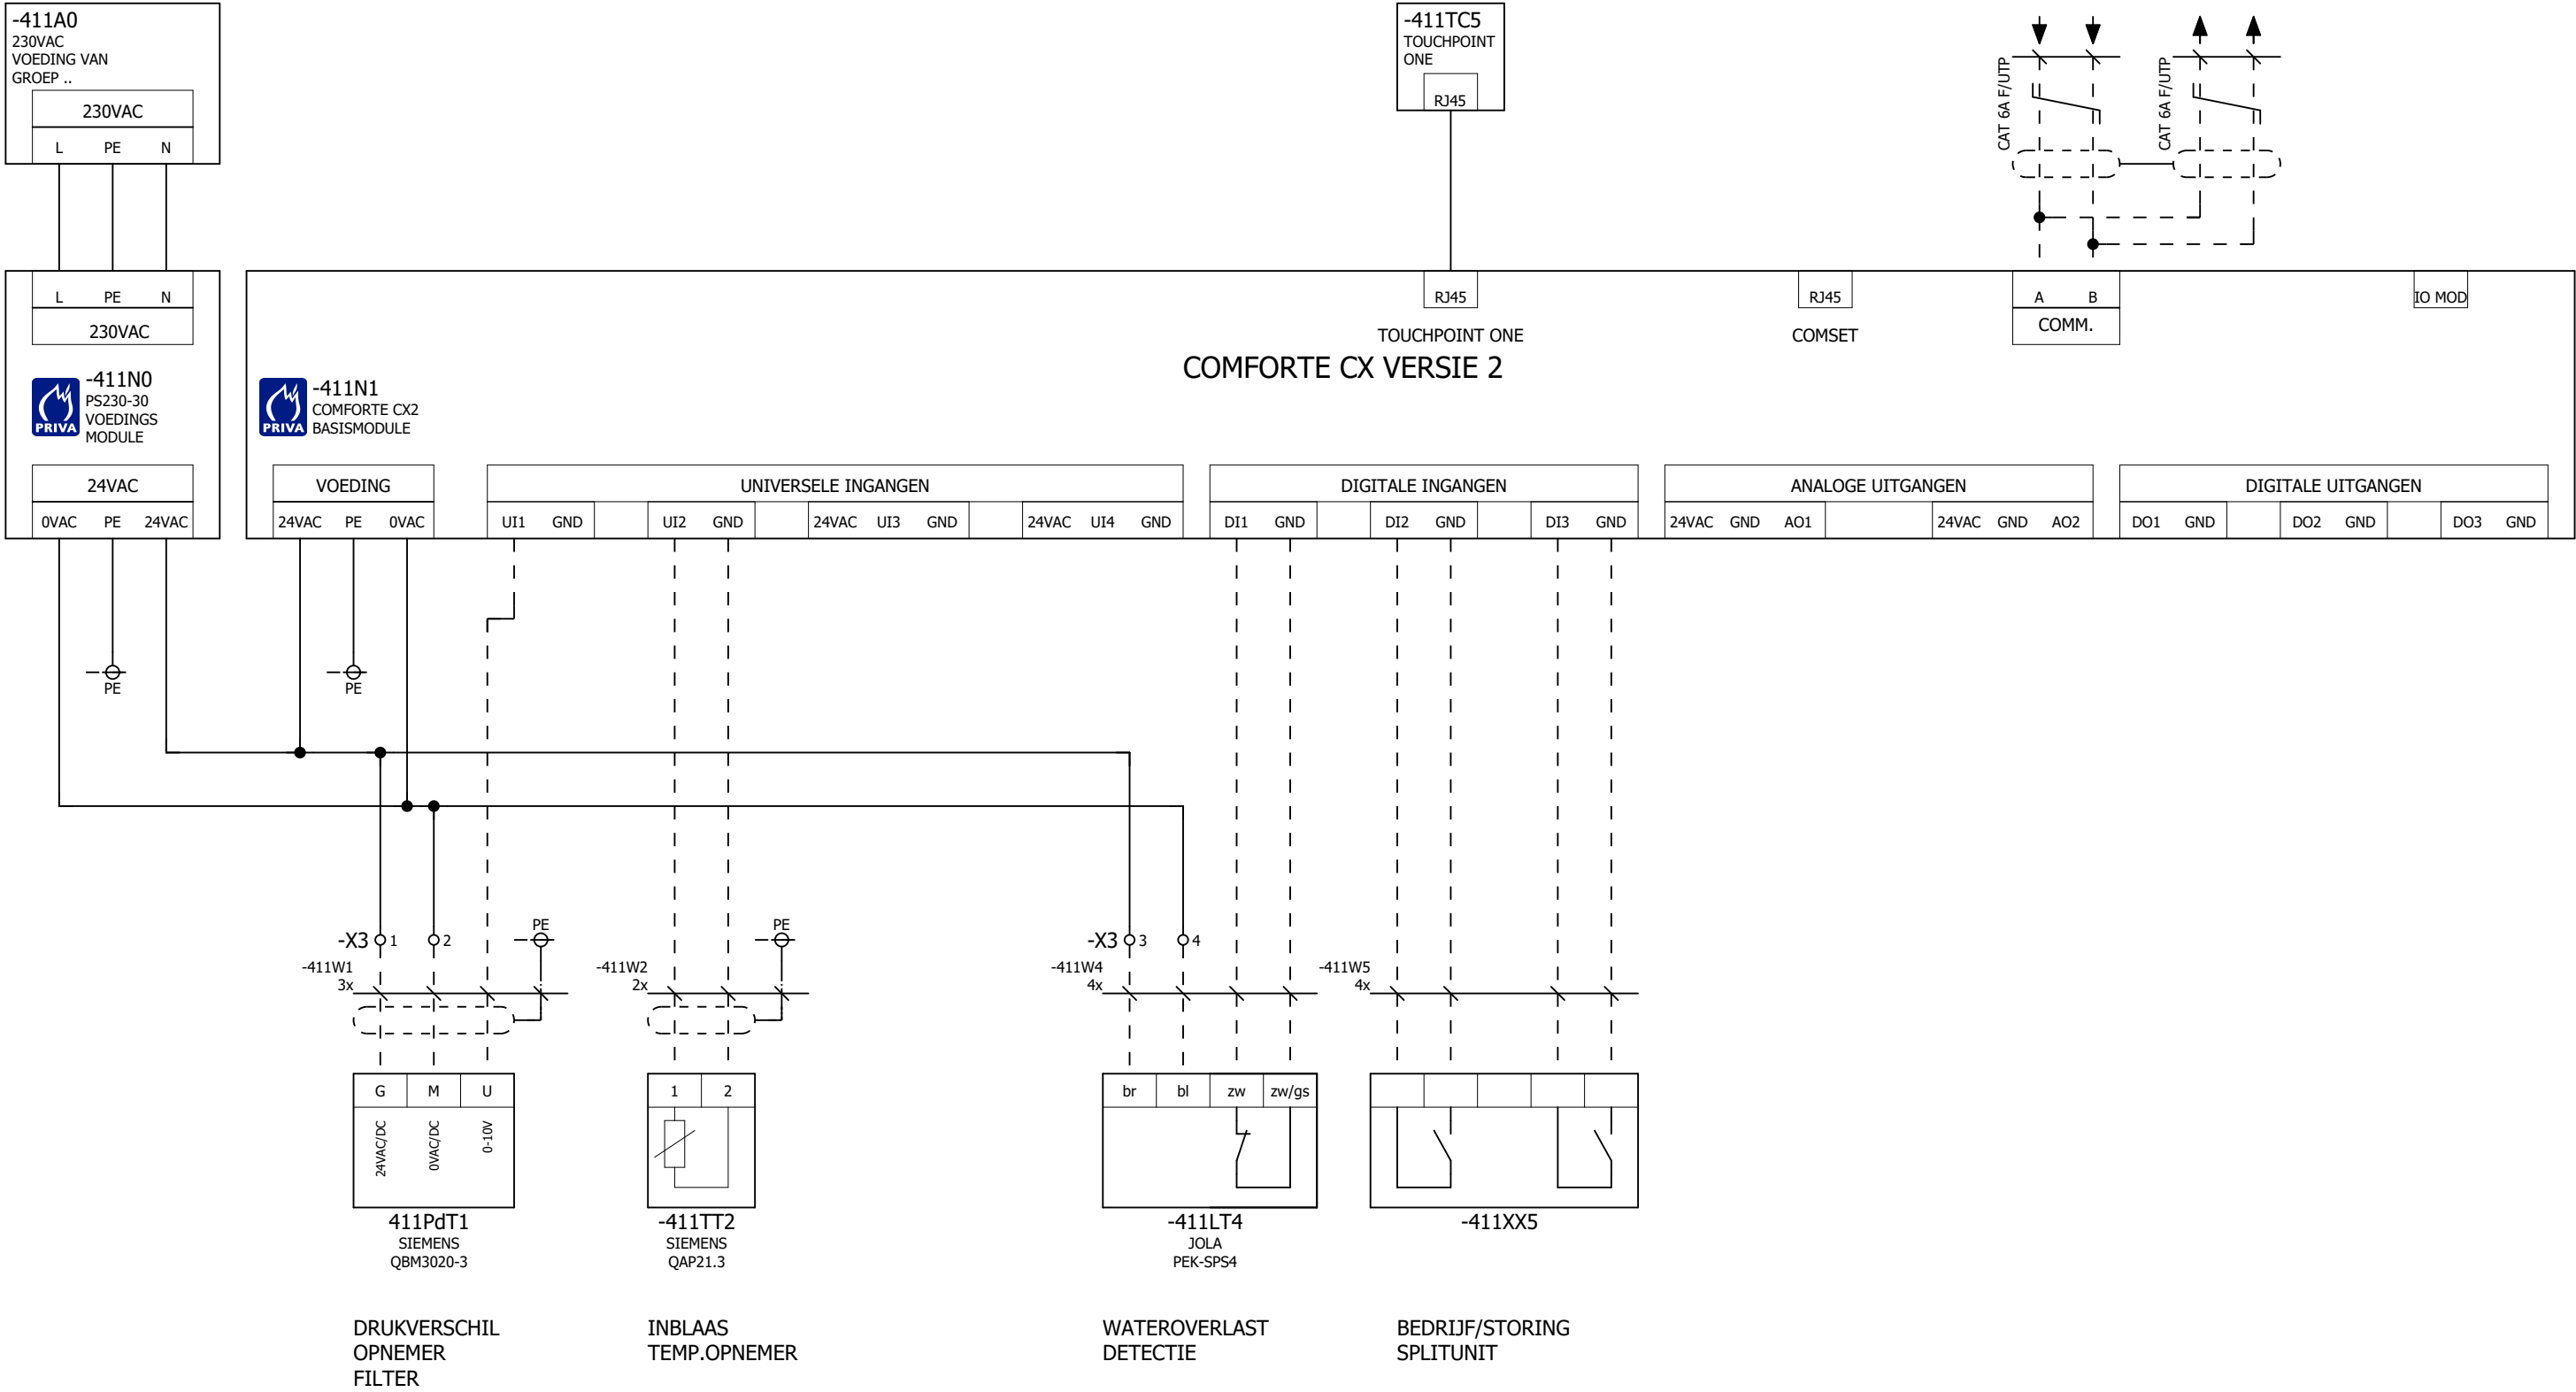

NAREGELINGEN FANCOILUNIT