

[illegible]

Inhoudsopgave

Pagina	Paginabeschrijving	Datum	Pagina	Paginabeschrijving	Datum
/1	Titelblad / voorblad	17.11.2023	/414	OS1 -MX34m digitale uitgangen DO1-8	17.11.2023
/2	Versiebeheer	17.11.2023	/415	OS1 -UI8s universeel ingangsmodule	17.11.2023
/3	Inhoudsopgave	17.11.2023	/420	OS2 -C-MX34 controller	17.11.2023
/4	Materiaallijst	17.11.2023	/421	OS2 -C-MX34 digitale ingangen DI1-8	17.11.2023
/5	Overzicht i/o OS1	17.11.2023	/422	OS2 -C-MX34 digitale ingangen DI9-12	17.11.2023
/6	Overzicht i/o OS2	17.11.2023	/423	OS2 -C-MX34 universele ingangen UI1-8	17.11.2023
/10	Principeschema lbh 1 gebouw	17.11.2023	/424	OS2 -C-MX34 analoge uitgangen AO1-6	17.11.2023
/11	Principeschema algemeen	17.11.2023	/425	OS2 -C-MX34 digitale uitgangen DO1-8	17.11.2023
/100	Hoofdstroom voeding regelkast	17.11.2023	/599	Stuurstroom reserve klemmen	17.11.2023
/101	Hoofdstroom lbh 1	17.11.2023	/600	Regelkast aanzicht / inzicht	17.11.2023
/102	Hoofdstroom lbh 1	17.11.2023	/601	LBK01VTO_01 TOEVOERVENTILATOREN LBH 1	
/103	Hoofdstroom naregelingen	17.11.2023	/602	LBK01VAF_01 AFZUIGVENTILATOREN LBH 2	
/195	Hoofdstroom stuurstroomverdeling 24VAC/DC	17.11.2023	/603	Klemmenstrook X0 Hoofdstroom 400V	
/199	Kastverlichting, wcd en kastventilatie	17.11.2023	/604	Klemmenstrook X1 Hoofdstroom 230/400V	
/200	Stuurstroom luchtkleppen lbh 1	17.11.2023	/604.a	Klemmenstrook X1 Hoofdstroom 230/400V	
/201	Stuurstroom warmtewiel lbh 1	17.11.2023	/605	Klemmenstrook X3 Stuurstroom <50VAC/DC	
/202	Stuurstroom circulatiepomp verwarmr lbh 1	17.11.2023	/605.a	Klemmenstrook X3 Stuurstroom <50VAC/DC	
/203	Stuurstroom toevoerventilatoren lbh 1	17.11.2023	/605.b	Klemmenstrook X3 Stuurstroom <50VAC/DC	
/204	Stuurstroom afzuigventilatoren lbh 1	17.11.2023	/606	Klemmenstrook X4 Meetleidingen	
/397	Stuurstroom automatenmelding	17.11.2023	/606.a	Klemmenstrook X4 Meetleidingen	
/398	Stuurstroom brandmelding en interventie niet automatisch en reset storing	17.11.2023	/607	Klemmenstrook X5 Vreemde spanning	
/399	Stuurstroom storingsmelding	17.11.2023	/608	Klemmenstrook X6 Data	
/400	OS1 -C-MX34m controller	17.11.2023			
/401	OS1 -MX34m mix in/uitgangsmodule	17.11.2023			
/405	OS1 -C-MX34m digitale ingangen DI1-8	17.11.2023			
/406	OS1 -C-MX34m digitale ingangen DI9-12	17.11.2023			
/407	OS1 -C-MX34m universele ingangen UI1-8	17.11.2023			
/408	OS1 -C-MX34m analoge uitgangen AO1-6	17.11.2023			
/409	OS1 -C-MX34m digitale uitgangen DO1-8	17.11.2023			
/410	OS1 -MX34m digitale ingangen DI1-8	17.11.2023			
/411	OS1 -MX34m digitale ingangen DI9-12	17.11.2023			
/412	OS1 -MX34m universele ingangen UI1-8	17.11.2023			
/413	OS1 -MX34m analoge uitgangen AO1-6	17.11.2023			

Tekeningnummer: 220118

Ordernummer: 220118

Tekeningnummer: 220118
Ordernummer: 220118

0	1	2	3	4	5	6	7	8	9	
CODE					MATERIALEN		FABRIKAAT		ONDERDEELCODE VELDAPPARATUUR	
6 K 2 PADNUMMER BENAMING BLADNUMMER M 7-5 8-6 9-4 V 7-5 WISSELCONTACT OP BL.7 PADNR.5 MAAKCONTACT OP BL.8 PADNR.6 VERBREEKCONTACT OP BL.9 PADNR.4 DI - DIGITALE INGANG AI - ANALOGE INGANG DO - DIGITALE UITGANG AO - ANALOGE UITGANG				SCHAKELKAST AANSLUITKLEMMEN MAGNEETSCHAKELAARS THERMISCHE BEVEILIGING MOTORBEVEILIGINGSCHAKELAARS HULPRELAIS 230V HULPRELAIS 24V TIJDRELAIS HAND- EN KEUZESCHAKELAARS HOOFDSCHAKELAAR ZEKERINGHOUDERS LASTSCHEIDERS INSTALLATIE AUTOMATEN SIGNAALARMATUREN DRUKKNOPPEN TRANSFORMATOREN GELIJKSTROOM VOEDING KASTVERLICHTING WANDCONTACTDOOS KASTVENTILATIE ADEREINDHULZEN		RITTAL PHOENIX CONTACT PT SIEMENS SIEMENS SIEMENS PHOENIX CONTACT PHOENIX CONTACT SIEMENS KRAUS & NAIMER HOLEC/KRAUS & NAIMER WOHNER/RITTAL RITTAL SIEMENS SIEMENS SIEMENS MEANWELL RITTAL PHOENIX CONTACT RITTAL GLW		AV AFZUIGVENTILATOR BMC BRANDMELDCENTRALE BP BRONPOMP BS BRANDSCHAKELAAR BV BEVOCHTIGER CD REGELAFSLUITER LUCHTZIJDIG CP CIRCULATIEPOMP CV REGELAFSLUITER WATERZIJDIG DP DRUKVERHOGINGSPOMP EF PULSTELLER ELEKTRA FC STROMINGSCONTROLLER FS STROMINGSCHAKELAAR FT STROMINGS-OPNEMER GF PULSTELLER GAS HS HANDMELDINGEN KC KOELCONDENSOR KE CV KETEL KM KOELMACHINE OT TIJDKSCHAKELAAR/TIMER LBK LUCHTBEHANDELINGSKAST LC NIVO CONTROLLER LS NIVOSCHAKELAAR LT NIVO-OPNEMER LV LUCHTVERHITTER MS VOCHTSCHAKELAAR MT VOCHTOPNEMER PdT DRUKVERSCHILSCHAKELAAR PS DRUKSCHAKELAAR PT DRUKOPNEMER RS RESETSCHAKELAAR ST STORING QC LUCHTKWALITEITS CONTROLLER QT LUCHTKWALITEITS-OPNEMER TC TEMPERATUURCONTROLLER TP TRANSPORTPOMP TS THERMOSTAAT TT TEMPERATUUROPNEMER TV TOEVOERVENTILATOR VAV VAV BOX VC VENTILATORCONVECTOR VP VUILWATERPOMP WF PULSTELLER WATER WK WARMTEKRACHTCENTRALE WS WERKSCHAKELAAR WW WARMTEWIEL XC CONTROLLER ONGEDEFINIEERD XT OPNEMER ONGEDEFINIEERD XX ALGEMEEN ONGEDEFINIEERD		
AANSLUITKLEM										
-X0 = Klemmenstrook X0 Hoofdstroom 400V -X1 = Klemmenstrook X1 Hoofdstroom 230/400V -X2 = Klemmenstrook X2 Stuurstroom 230V -X3 = Klemmenstrook X3 Stuurstroom <50VAC/DC -X4 = Klemmenstrook X4 Meetleidingen -X5 = Klemmenstrook X5 Vreemde spanning -X6 = Klemmenstrook X6 Data PE AANSLUITING OP AARDRAIL AANSLUITKLEMMEN IN DE SCHAKELKAST										
DRAADKLEUREN										
HOOFDSTROOM 230/400VAC		FASE L1,L2,L3 SCHAKELDRAAD NUL AARDE		ZWART <i>BK</i> ZWART <i>BK</i> BLAUW <i>BU</i> GROEN/GEEL <i>GNYE</i>						
STUURSTROOM 230VAC		FASE SCHAKELDRAAD NUL AARDE		BRUIN <i>BN</i> ZWART <i>BK</i> BLAUW <i>BU</i> GROEN/GEEL <i>GNYE</i>						
STUURSTROOM 24VAC		FASE SCHAKELDRAAD NUL		ORANJE <i>OG</i> ORANJE <i>OG</i> WIT <i>WH</i>						
STUURSTROOM ≤24VDC		+ SCHAKELDRAAD -		ROOD <i>RD</i> ROOD <i>RD</i> WIT <i>WH</i>						
REGELAPPARATUUR		MEETCIRCUIT - AI PASSIEF MEETCIRCUIT - AI ACTIEF REGELSIGNAAL - AO/AU/Y DIG.IN/UITGANGEN		GRIJS <i>GY</i> GRIJS <i>GY</i> / WIT <i>WH</i> GEEL <i>YE</i> / WIT <i>WH</i> VOLGENS GEGEVEN SPANNING						
EXTERNE SPANNING				TRANSPARANT <i>TR</i>						
COMMUNICATIE INTERN				VOLGENS TEKENING						
COMMUNICATIE EXTERN				VOLGENS TEKENING						
ONTWERPCONDITIES REGELPANEEL										
OPSTELLING MIN. TEMPERATUUR OMGEVING MAX. TEMPERATUUR OMGEVING MAX. REL. VOCHTIGHEID OMGEVING MAX. TEMPERATUUR IN REGELPANEEL BUITEN -5°C 35°C 70% 45°C										
3									5	

PRIVA		C-MX34m MODULE 1	-400N1	klimatro	
DI1	LBK01LKB	01 OPENMELDING BUITENLUCHTKLEP LBH 1	/405.1		
DI2	LBK01LKB	01 DICHTMELDING BUITENLUCHTKLEP LBH 1	/405.2		
DI3	RESERVE		/405.3		
DI4	LBK01WTW	01 STORING WARMTIEWIEL LBH 1	/405.4		
DI5	RESERVE		/405.5		
DI6	LBK01VTO	01 STORING TOEVOERVENTILATOR 1+2+3 LBH 1	/405.6		
DI7	LBK01THV	01 VORSTTHERMOSTAAT LBH 1	/405.7		
DI8	LBK01PCW	01 BEDRIJF CIRCULATIEPOMP VERWARMER LBH 1	/405.8		
DI9	LBK01ELV	01 BEDRIJF LINTVERWARMING LBH 1	/406.1		
DI10	LBK01ELV	01 STORING AARDLEKAUT. LINTVERWARMING LBH 1	/406.2		
DI11	RESERVE		/406.3		
DI12	LBK01VAF	01 STORING AFZUIGVENTILATOR 1+2+3 LBH 1	/406.4		
UI1	LBK01LKR	01 TERUGMELDING RECIRCULATIELUCHTKLEP LBH 1	/407.1		
UI2	LBK01DVF	01 DRUKVERSCHIL OPNEMER FILTER AANZUIGLUCHT LBH 1	/407.2		
UI3	LBK01DVF	02 DRUKVERSCHIL OPNEMER FILTER AFZUIGLUCHT LBH 1	/407.3		
UI4	LBK01TIT	01 INTREDETEMP. OPNEMER TOEVOER WARMTIEWIEL LBH 1	/407.4		
UI5	LBK01MIT	01 INTREDE R.V. OPNEMER TOEVOER WARMTIEWIEL LBH 1	/407.5		
UI6	LBK01TUT	01 UITTREDETEMP. OPNEMER TOEVOER WARMTIEWIEL LBH 1	/407.6		
UI7	LBK01MUT	01 UITTREDE R.V. OPNEMER TOEVOER WARMTIEWIEL LBH 1	/407.7		
UI8	LBK01QUT	01 UITTREDE CO2 OPNEMER TOEVOER WARMTIEWIEL LBH 1	/407.8		
AO1	LBK01LKR	01 STURING RECIRCULATIELUCHTKLEP LBH 1	/408.1		
AO2	LBK01WTW	01 STURING WARMTIEWIEL LBH 1	/408.2		
AO3	LBK01VTO	01 STURING TOEVOERVENTILATOR 1 T/M 3 LBH 1	/408.3		
AO4	LBK01RAK	01 STURING REGELAFSLUITER KOELER LBH 1	/408.4		
AO5	LBK01RAW	01 STURING REGELAFSLUITER VERWARMER LBH 1	/408.5		
AO6	LBK01VAF	01 STURING AFZUIGVENTILATOR 1 T/M 3 LBH 1	/408.6		
DO1	LBK01LKB	01 OPEN/DICHT BUITENLUCHTKLEP LBH 1	/409.1		
DO2	RESERVE		/409.2		
DO3	LBK01VTO	01 VRIJGAVE TOEVOERVENTILATOR 1 T/M 3 LBH 1	/409.3		
DO4	LBK01PCW	01 VRIJGAVE CIRCULATIEPOMP VERWARMER LBH 1	/409.4		
DO5	LBK01ELV	01 VRIJGAVE LINTVERWARMING LBH 1	/409.5		
DO6	LBK01VAF	01 VRIJGAVE AFZUIGVENTILATOR 1 T/M 3 LBH 1	/409.6		
DO7	LBK01LKA	01 OPEN/DICHT AFBLAASLUCHTKLEP LBH 1	/409.7		
DO8	RESERVE		/409.8		


PRIVA		MX34m MODULE 2	-401N1	klimatro	
DI1	LBK01LKA	01 OPENMELDING AFBLAASLUCHTKLEP LBH 1	/410.1		
DI2	LBK01LKA	01 DICHTMELDING AFBLAASLUCHTKLEP LBH 1	/410.2		
DI3	ALG01EOS	01 OVERSPANNINGS BEVEILIGING REGELKAST	/410.3		
DI4	ALG01EFB	01 FASEBEWAKING REGELKAST	/410.4		
DI5	ALG01EIA	01 AUTOMATENMELDING	/410.5		
DI6	ALG01E24	01 VERZAMELMELDING 24VAC	/410.6		
DI7	ALG01BBM	01 BRANDMELDING	/410.7		
DI8	RESERVE		/410.8		
DI9	RESERVE		/411.1		
DI10	RESERVE		/411.2		
DI11	RESERVE		/411.3		
DI12	ALG01ASR	01 RESET STORING	/411.4		
UI1	LBK01TOP	02 INBLAASTEMP. OPNEMER VOOR VERWARMER LBH 1	/412.1		
UI2	LBK01TRH	01 UITTREDETEMP. OPNEMER VERWARMER LBH 1	/412.2		
UI3	LBK01TIN	01 INBLAASTEMP. OPNEMER LBH 1	/412.3		
UI4	LBK01DV	01 INBLAASDRUK OPNEMER LBH 1	/412.4		
UI5	LBK01DV	02 RETOURL.DRUK OPNEMER LBH 1	/412.5		
UI6	LBK01TIT	02 INTREDETEMP. OPNEMER RETOUR WARMTIEWIEL LBH 1	/412.6		
UI7	LBKMIT	02 INTREDE R.V. OPNEMER RETOUR WARMTIEWIEL LBH 1	/412.7		
UI8	LBK01QIT	02 INTREDE CO2 OPNEMER RETOUR WARMTIEWIEL LBH 1	/412.8		
AO1	RESERVE		/413.1		
AO2	RESERVE		/413.2		
AO3	RESERVE		/413.3		
AO4	RESERVE		/413.4		
AO5	RESERVE		/413.5		
AO6	RESERVE		/413.6		
DO1	ALG01ASU	01 STORING URGENT	/414.1		
DO2	ALG01ASN	01 STORING NIET URGENT	/414.2		
DO3	ALG01IA	01 INTERVENTIE NIET AUTOMATISCH	/414.3		
DO4	ALG01BBM	01 BRANDMELDING	/414.4		
DO5	ALG01ASR	01 RESET STORING	/414.5		
DO6	ALG01HAU	01 AUTOMATISCHE HERSTART	/414.6		
DO7	RESERVE		/414.7		
DO8	RESERVE		/414.8		

PRIVA		UI8s MODULE 3	-415N0	klimatro	
UI1	LBK01TUT	02 INTREDETEMP. OPNEMER RETOUR WARMTIEWIEL LBH 1	/415.1		
UI2	LBK01MUT	02 INTREDE R.V. OPNEMER RETOUR WARMTIEWIEL LBH 1	/415.2		
UI3	RESERVE		/415.3		
UI4	RESERVE		/415.4		
UI5	RESERVE		/415.5		
UI6	RESERVE		/415.6		
UI7	RESERVE		/415.7		
UI8	RESERVE		/415.8		


Tekeningnummer: 220118

Ordernummer: 220118

Ordernummer: 220118

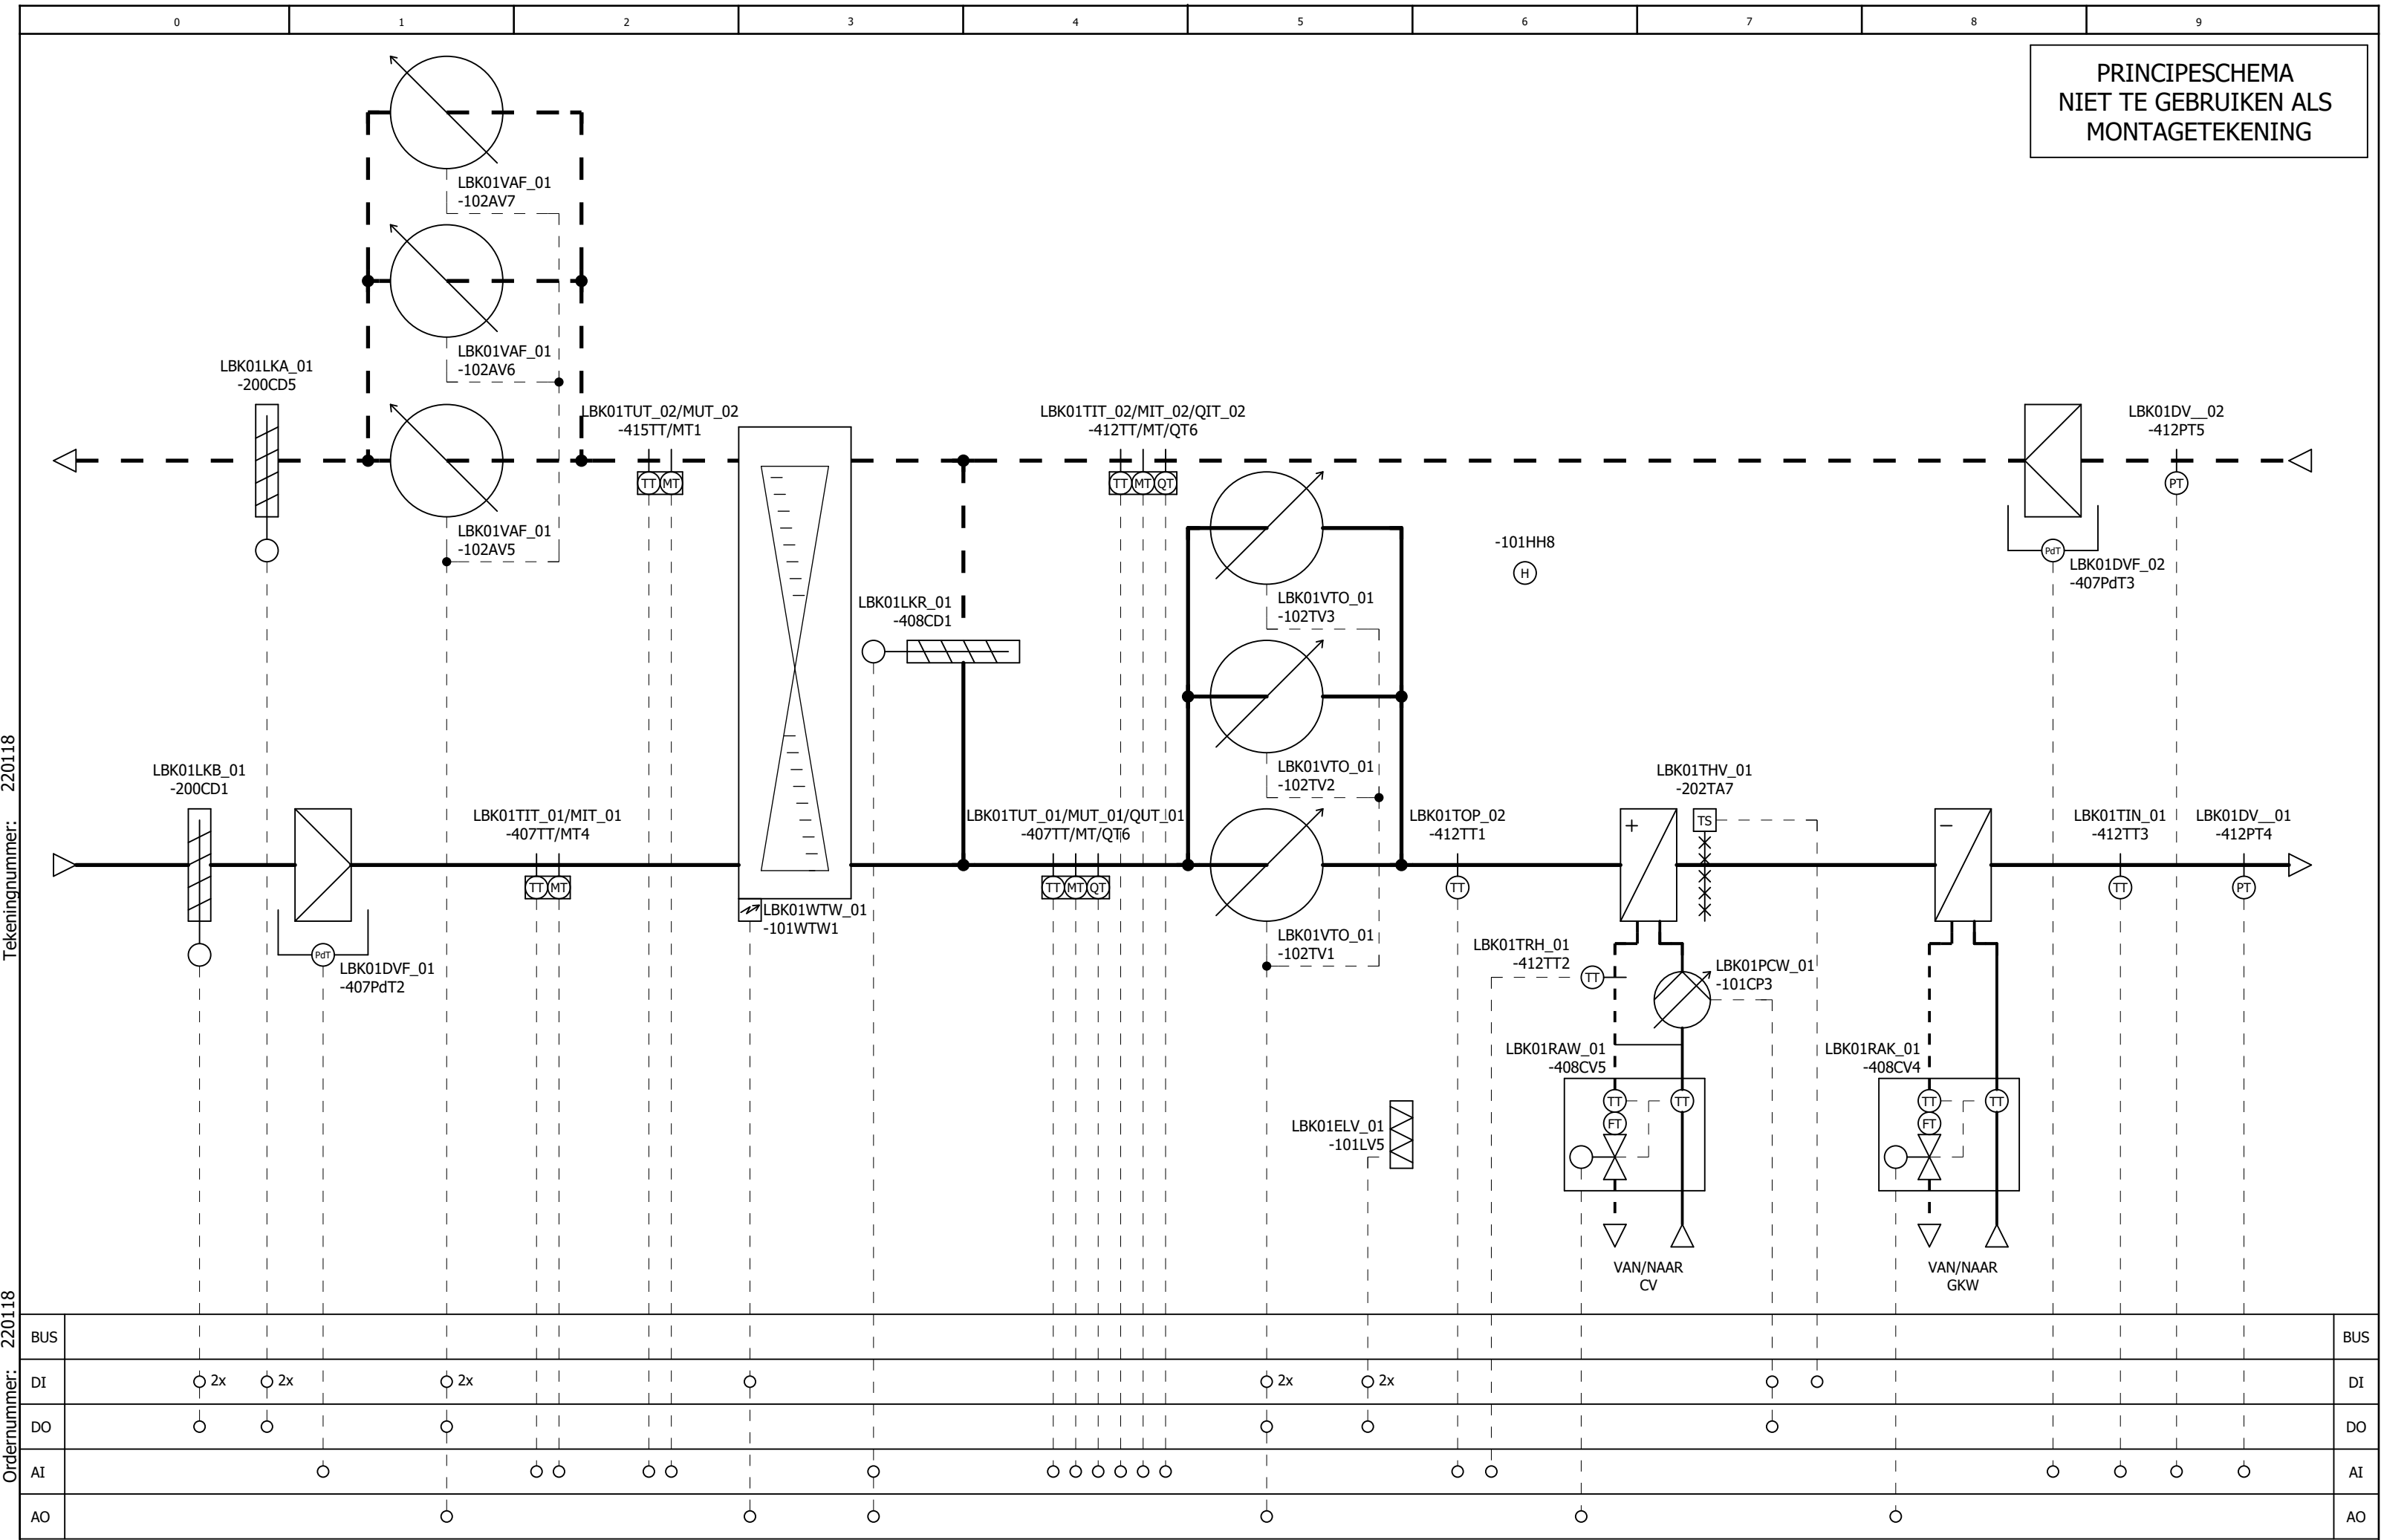


[illegible]

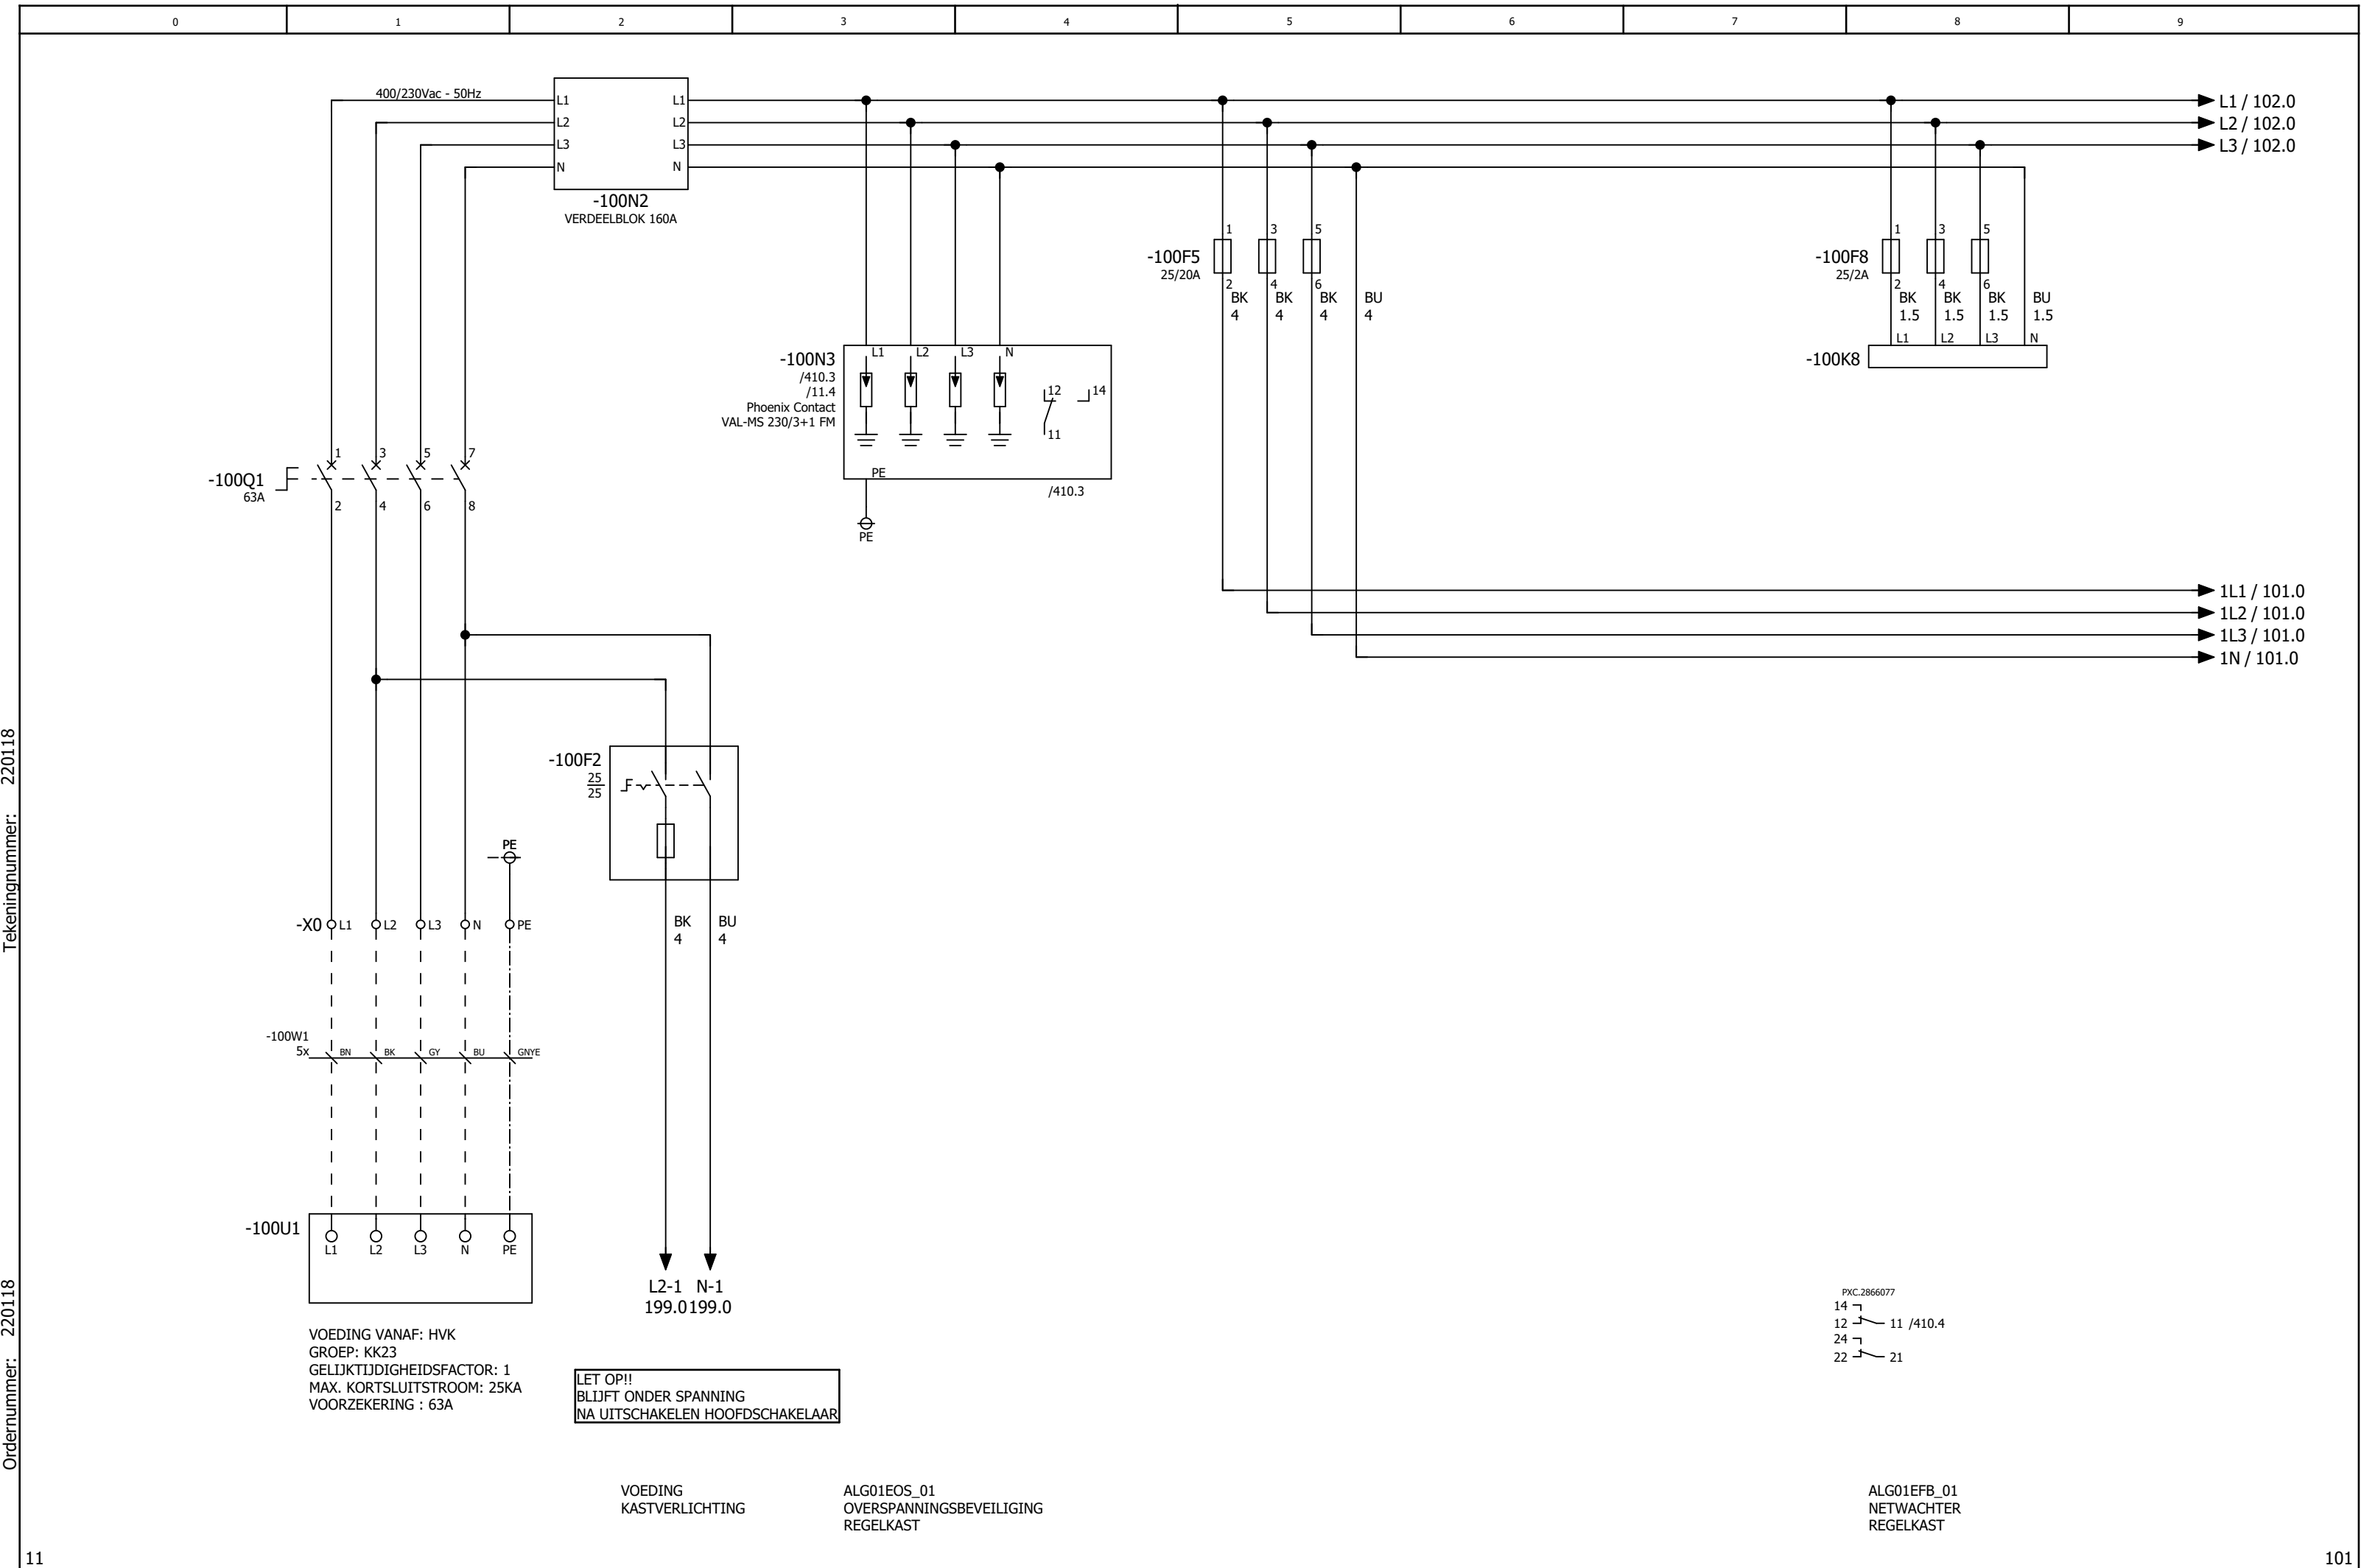

Tekeningnummer: 220118


Ordernummer: 220118

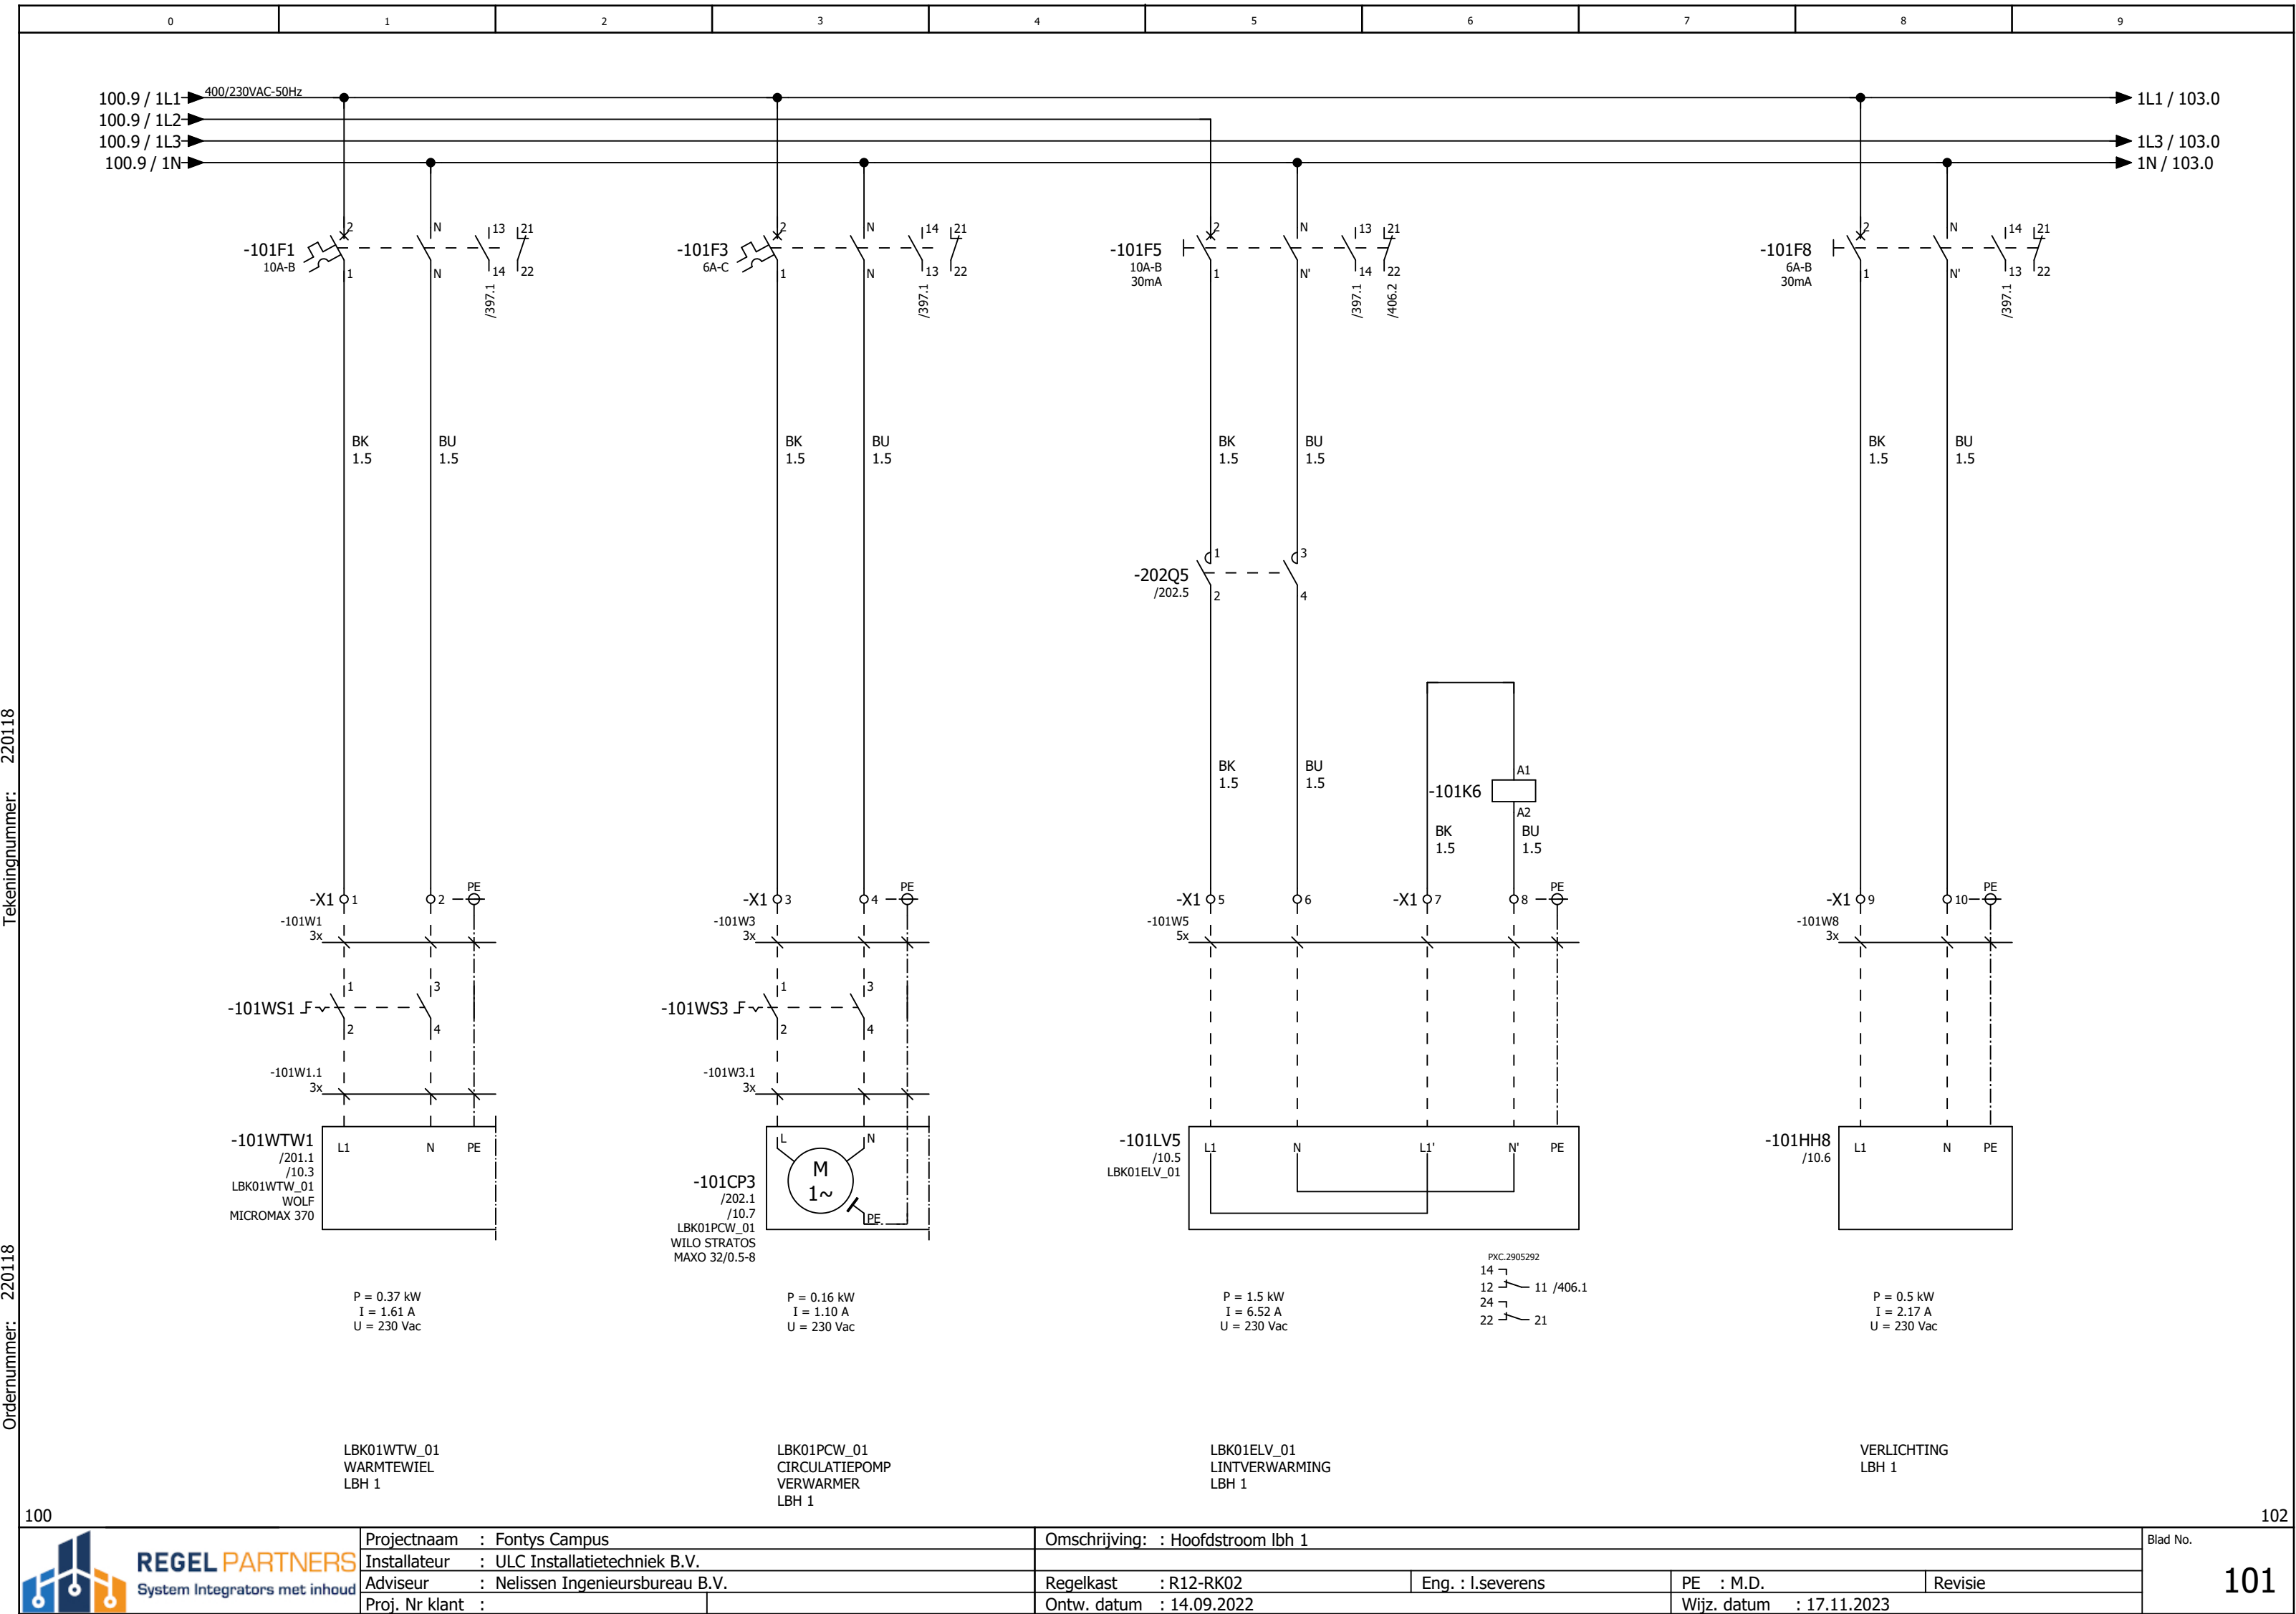


Tekeningnummer: 220118
Ordernummer: 220118

Tekeningnummer: 220118

Ordernummer: 220118

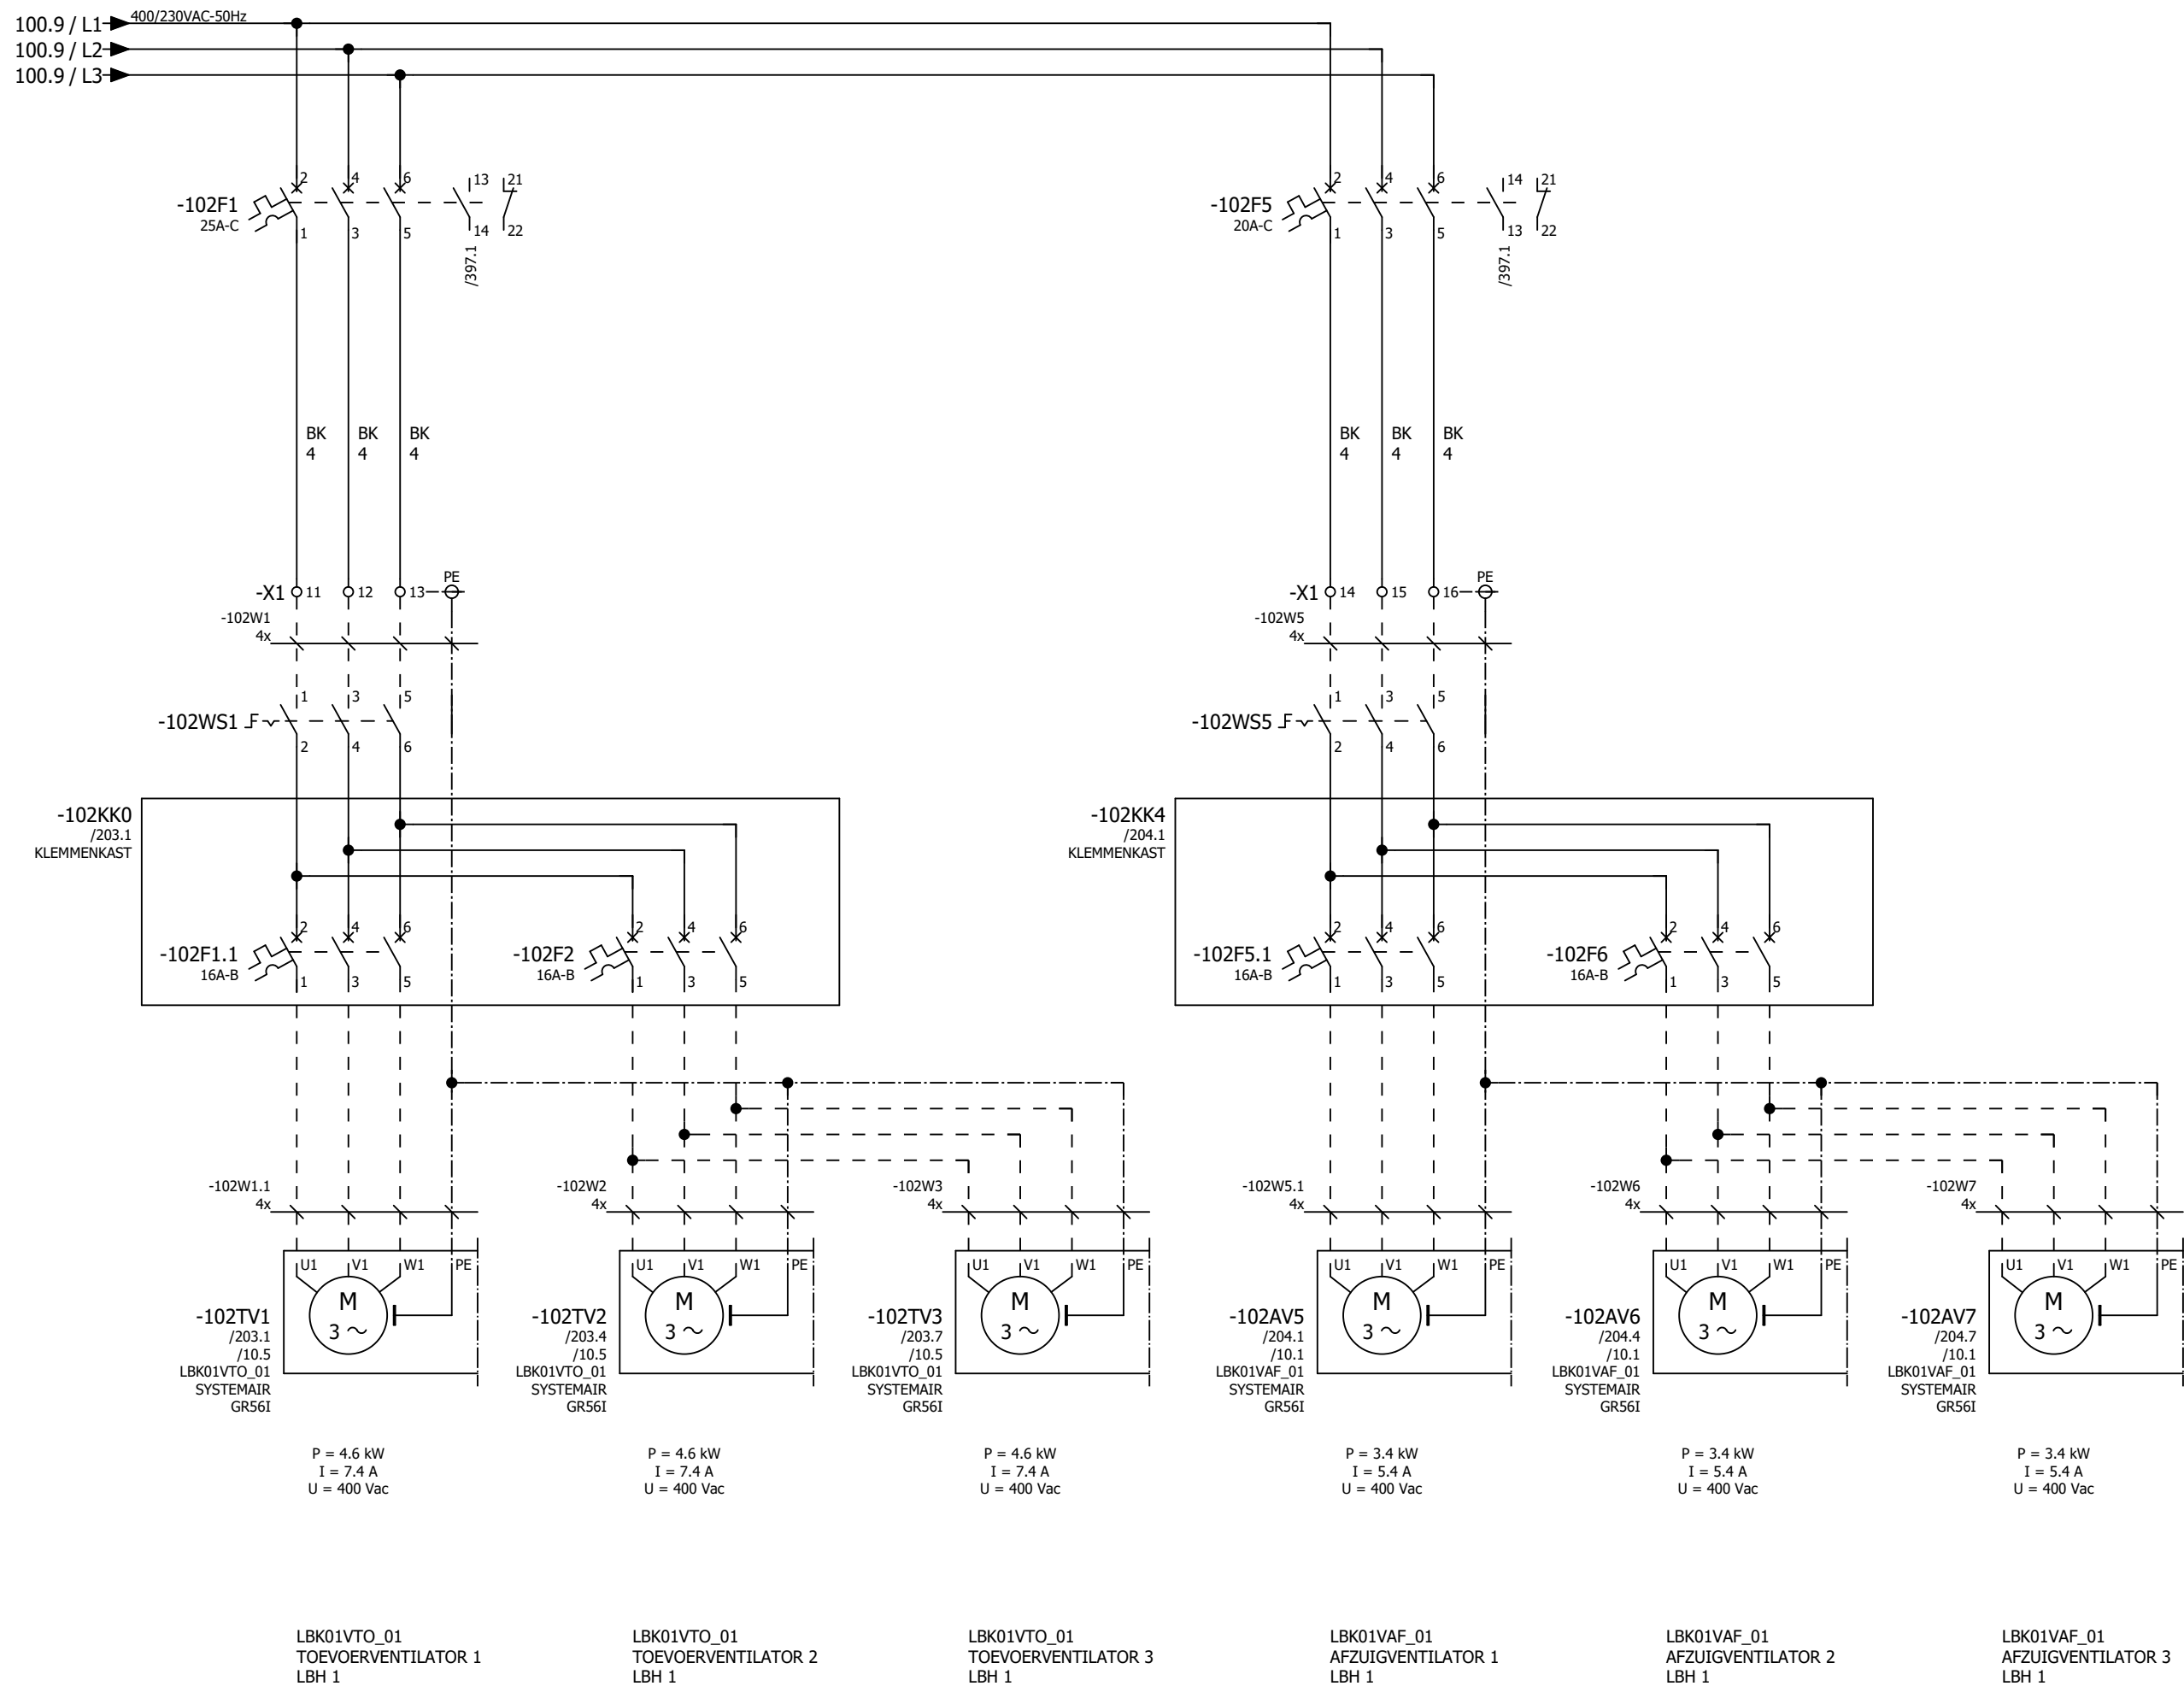

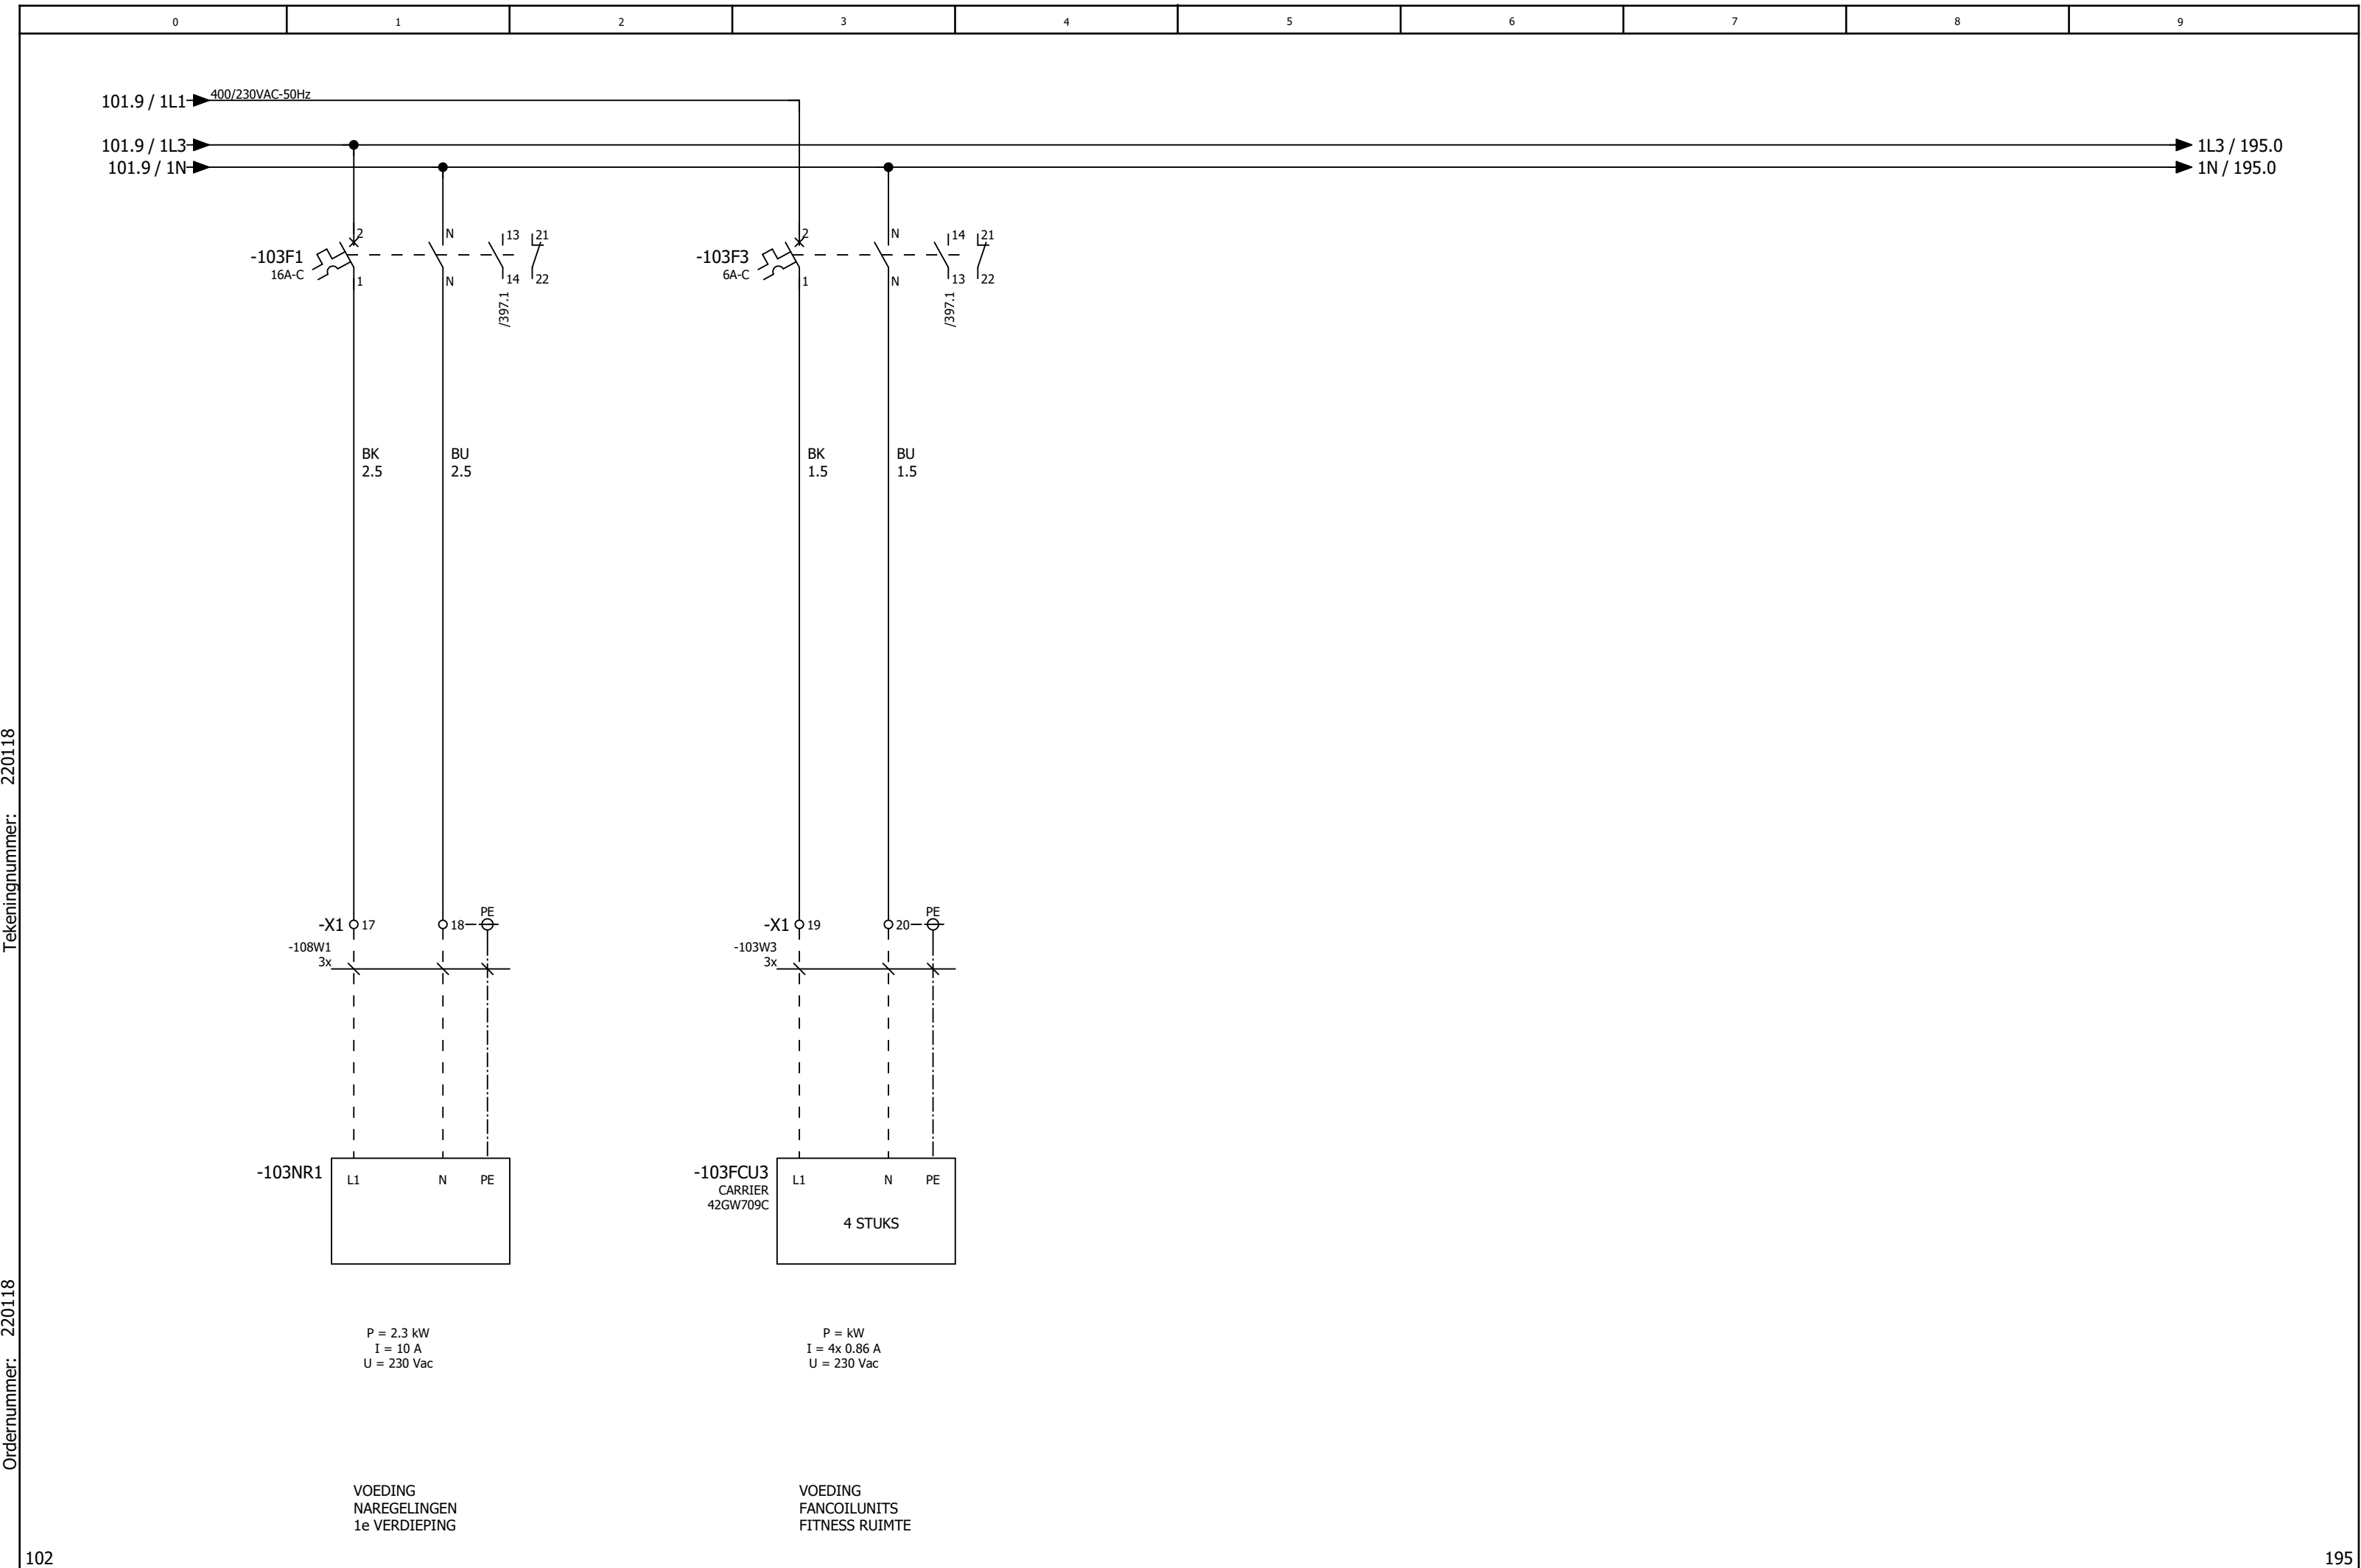


Tekeningnummer: 220118

Ordernummer: 220118

Tekeningnummer: 220118

Ordernummer: 220118

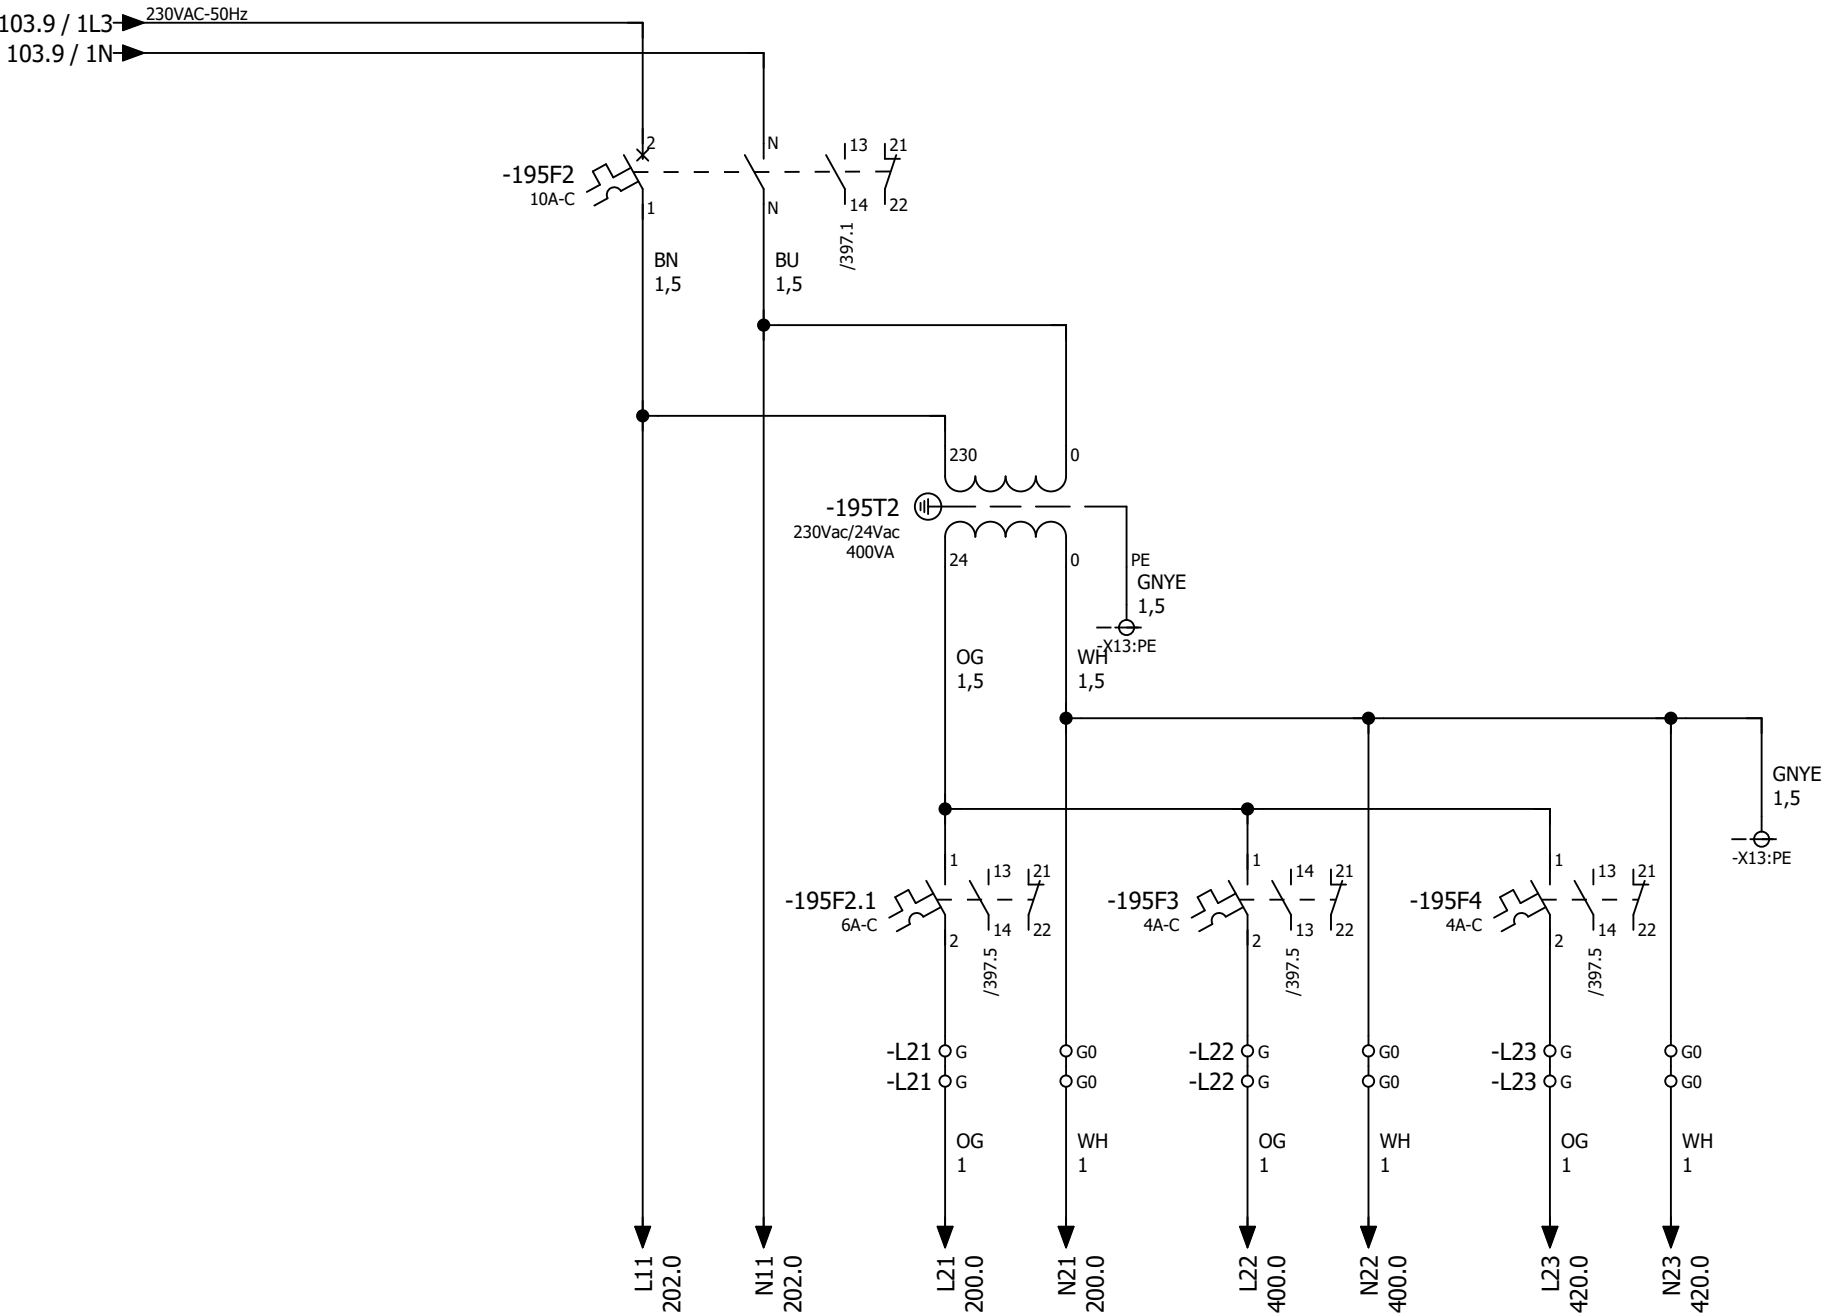

230VAC
STUURSTROOM
ALGEMEEN


24VAC
STUURSTROOM
ALGEMEEN

24VAC
STUURSTROOM
ONDERSTATION OS1

24VAC
STUURSTROOM
ONDERSTATION OS2

Tekeningnummer: 220118

Ordernummer: 220118

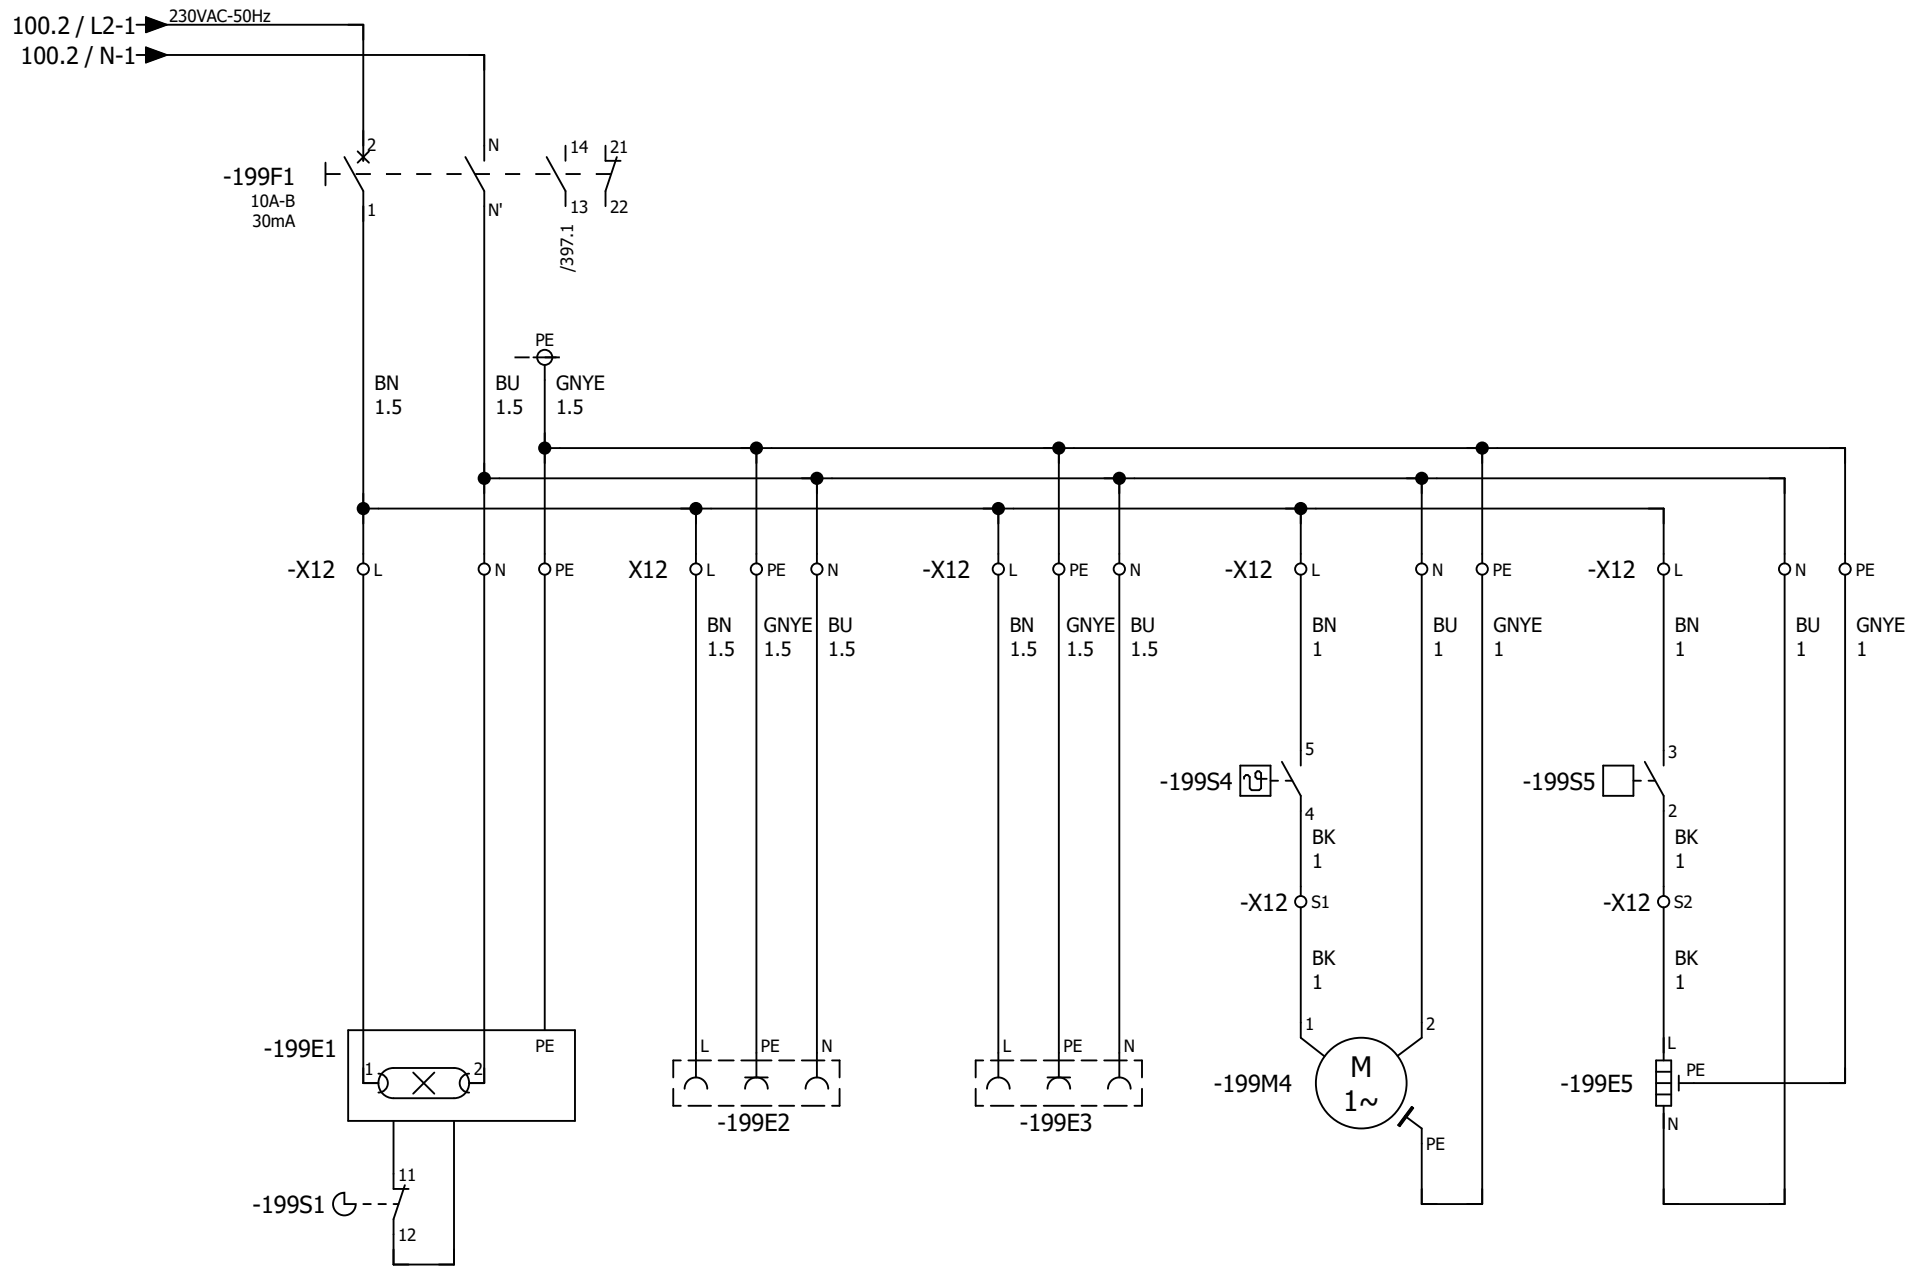

LET OP!!
BLIJFT ONDER SPANNING
NA UITSCHAKELLEN HOOFDSCHAKELAAR

KASTVERLICHTING


WCD


WCD

KASTVENTILATIE

KASTVERWARMING



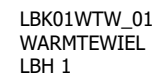

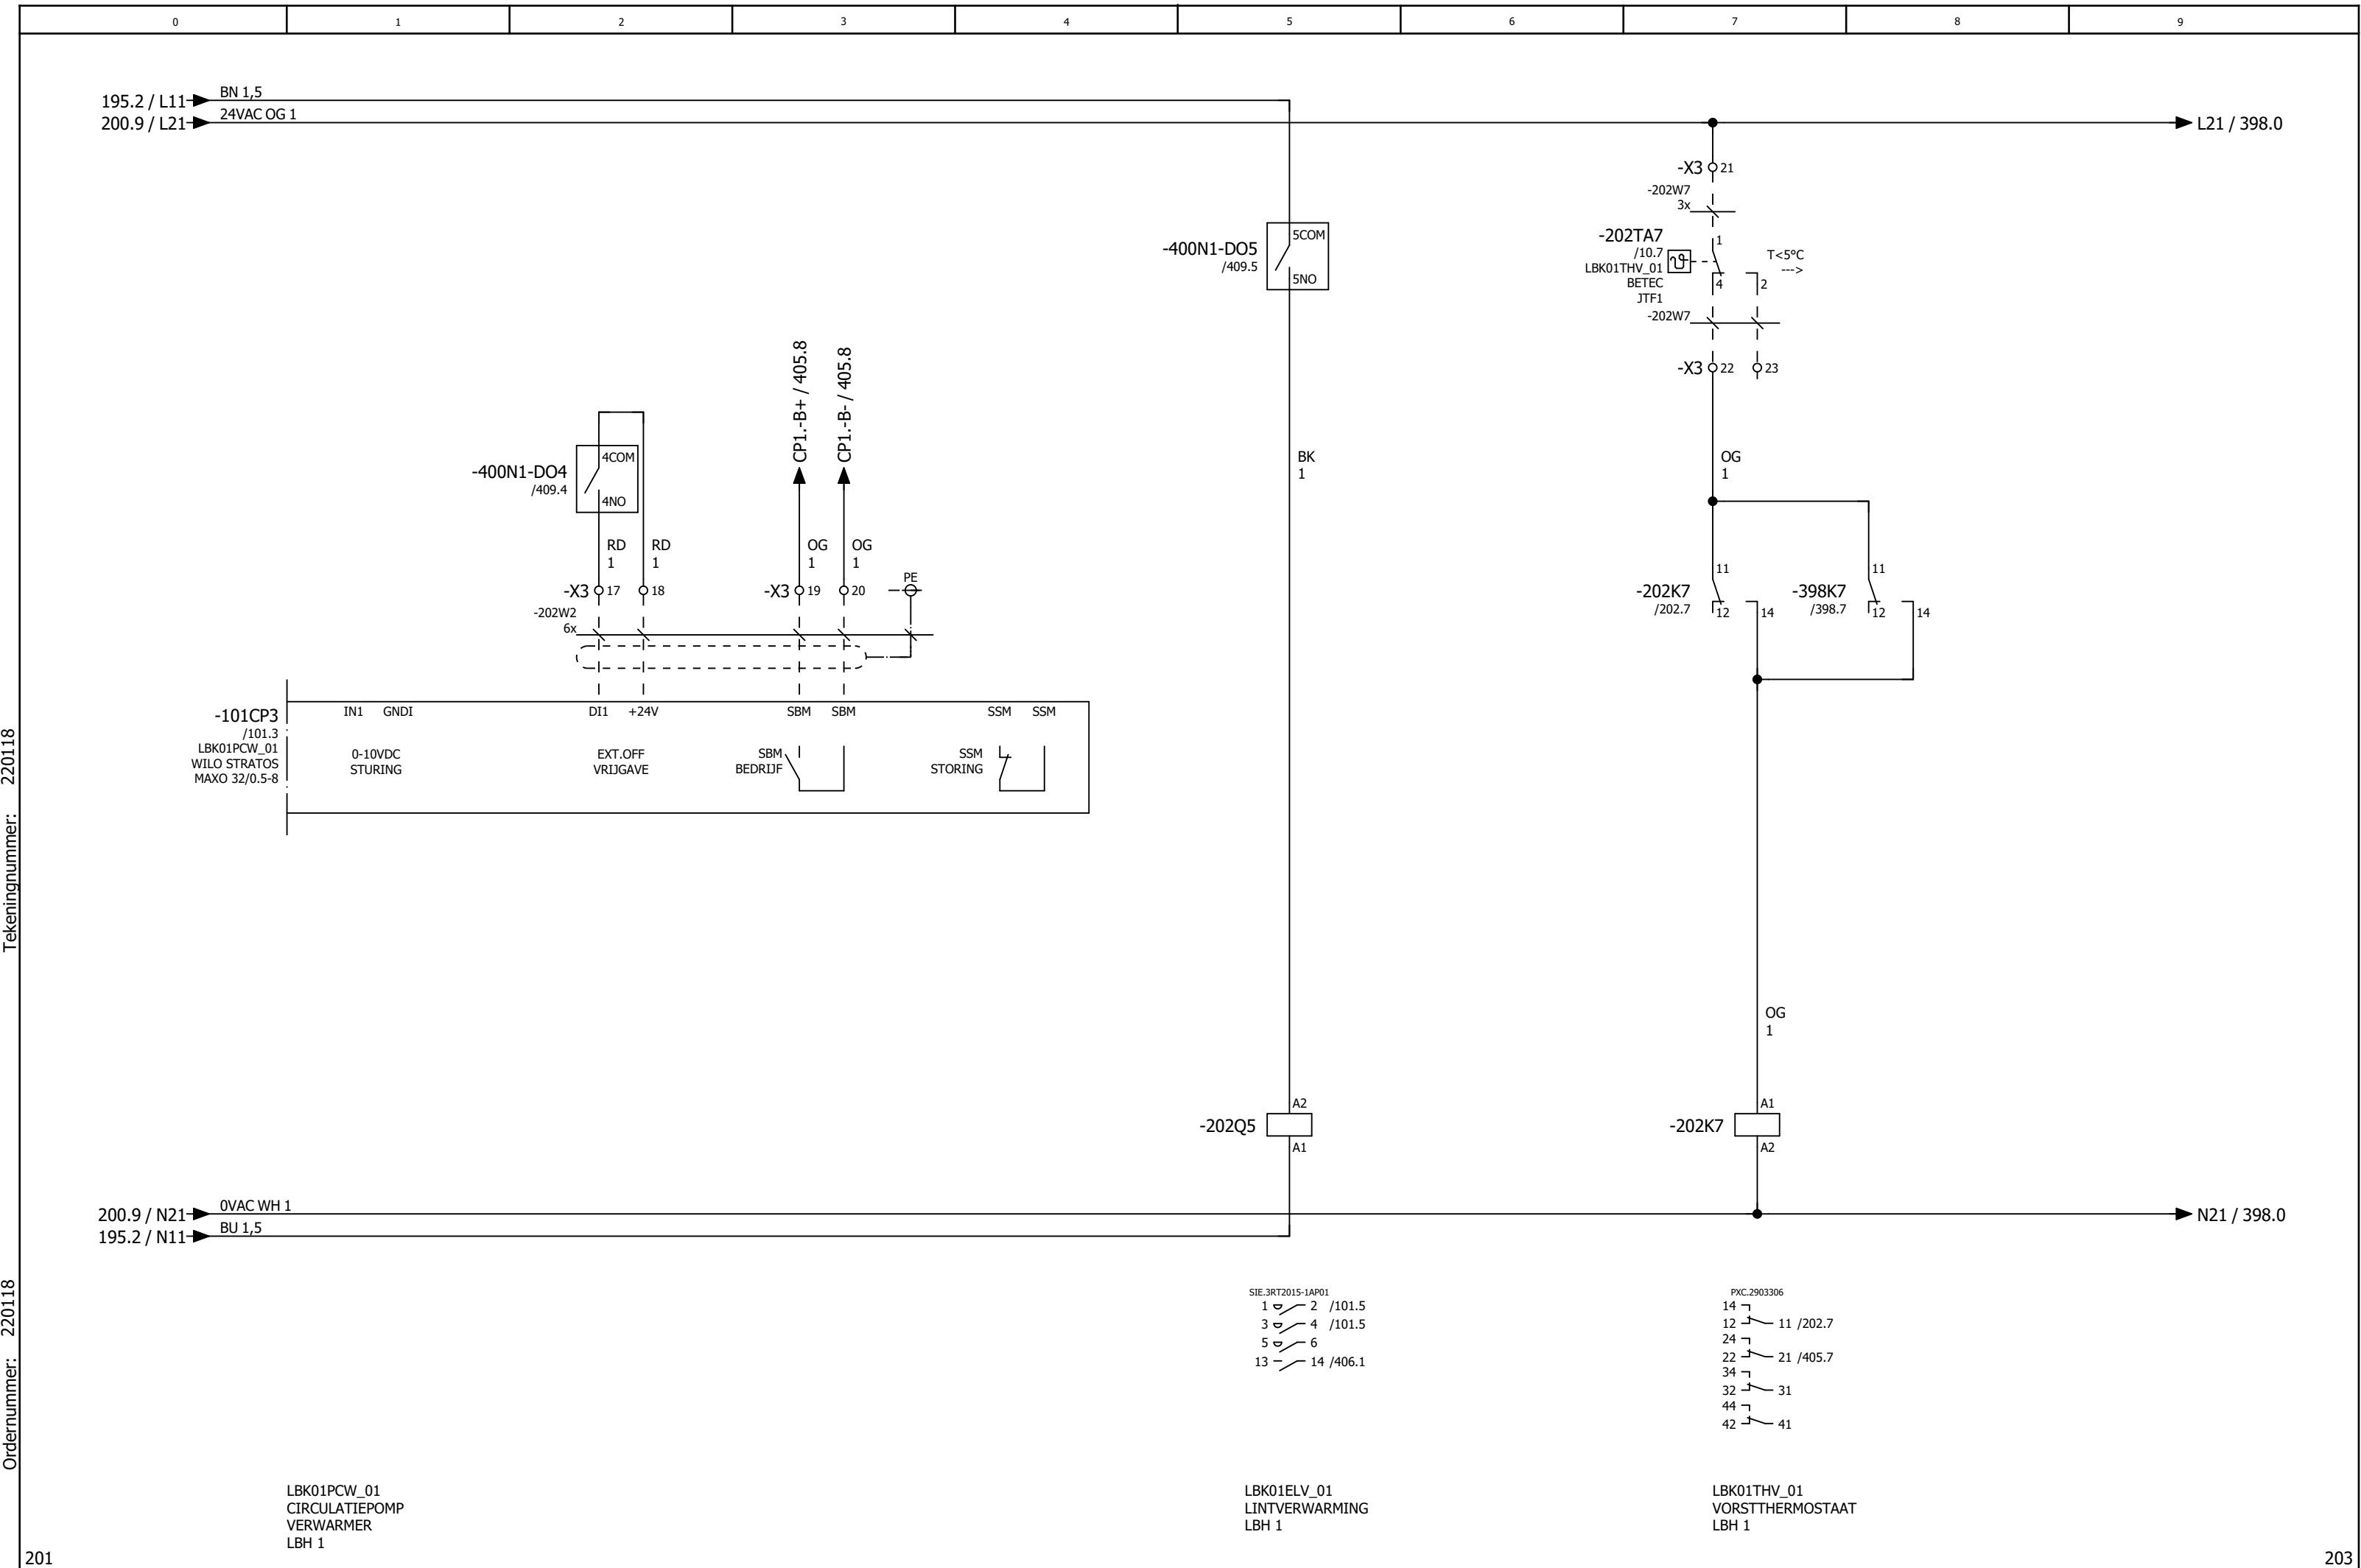


Tekeningnummer: 220118

Ordernummer: 220118

Tekeningnummer: 220118

Ordernummer: 220118

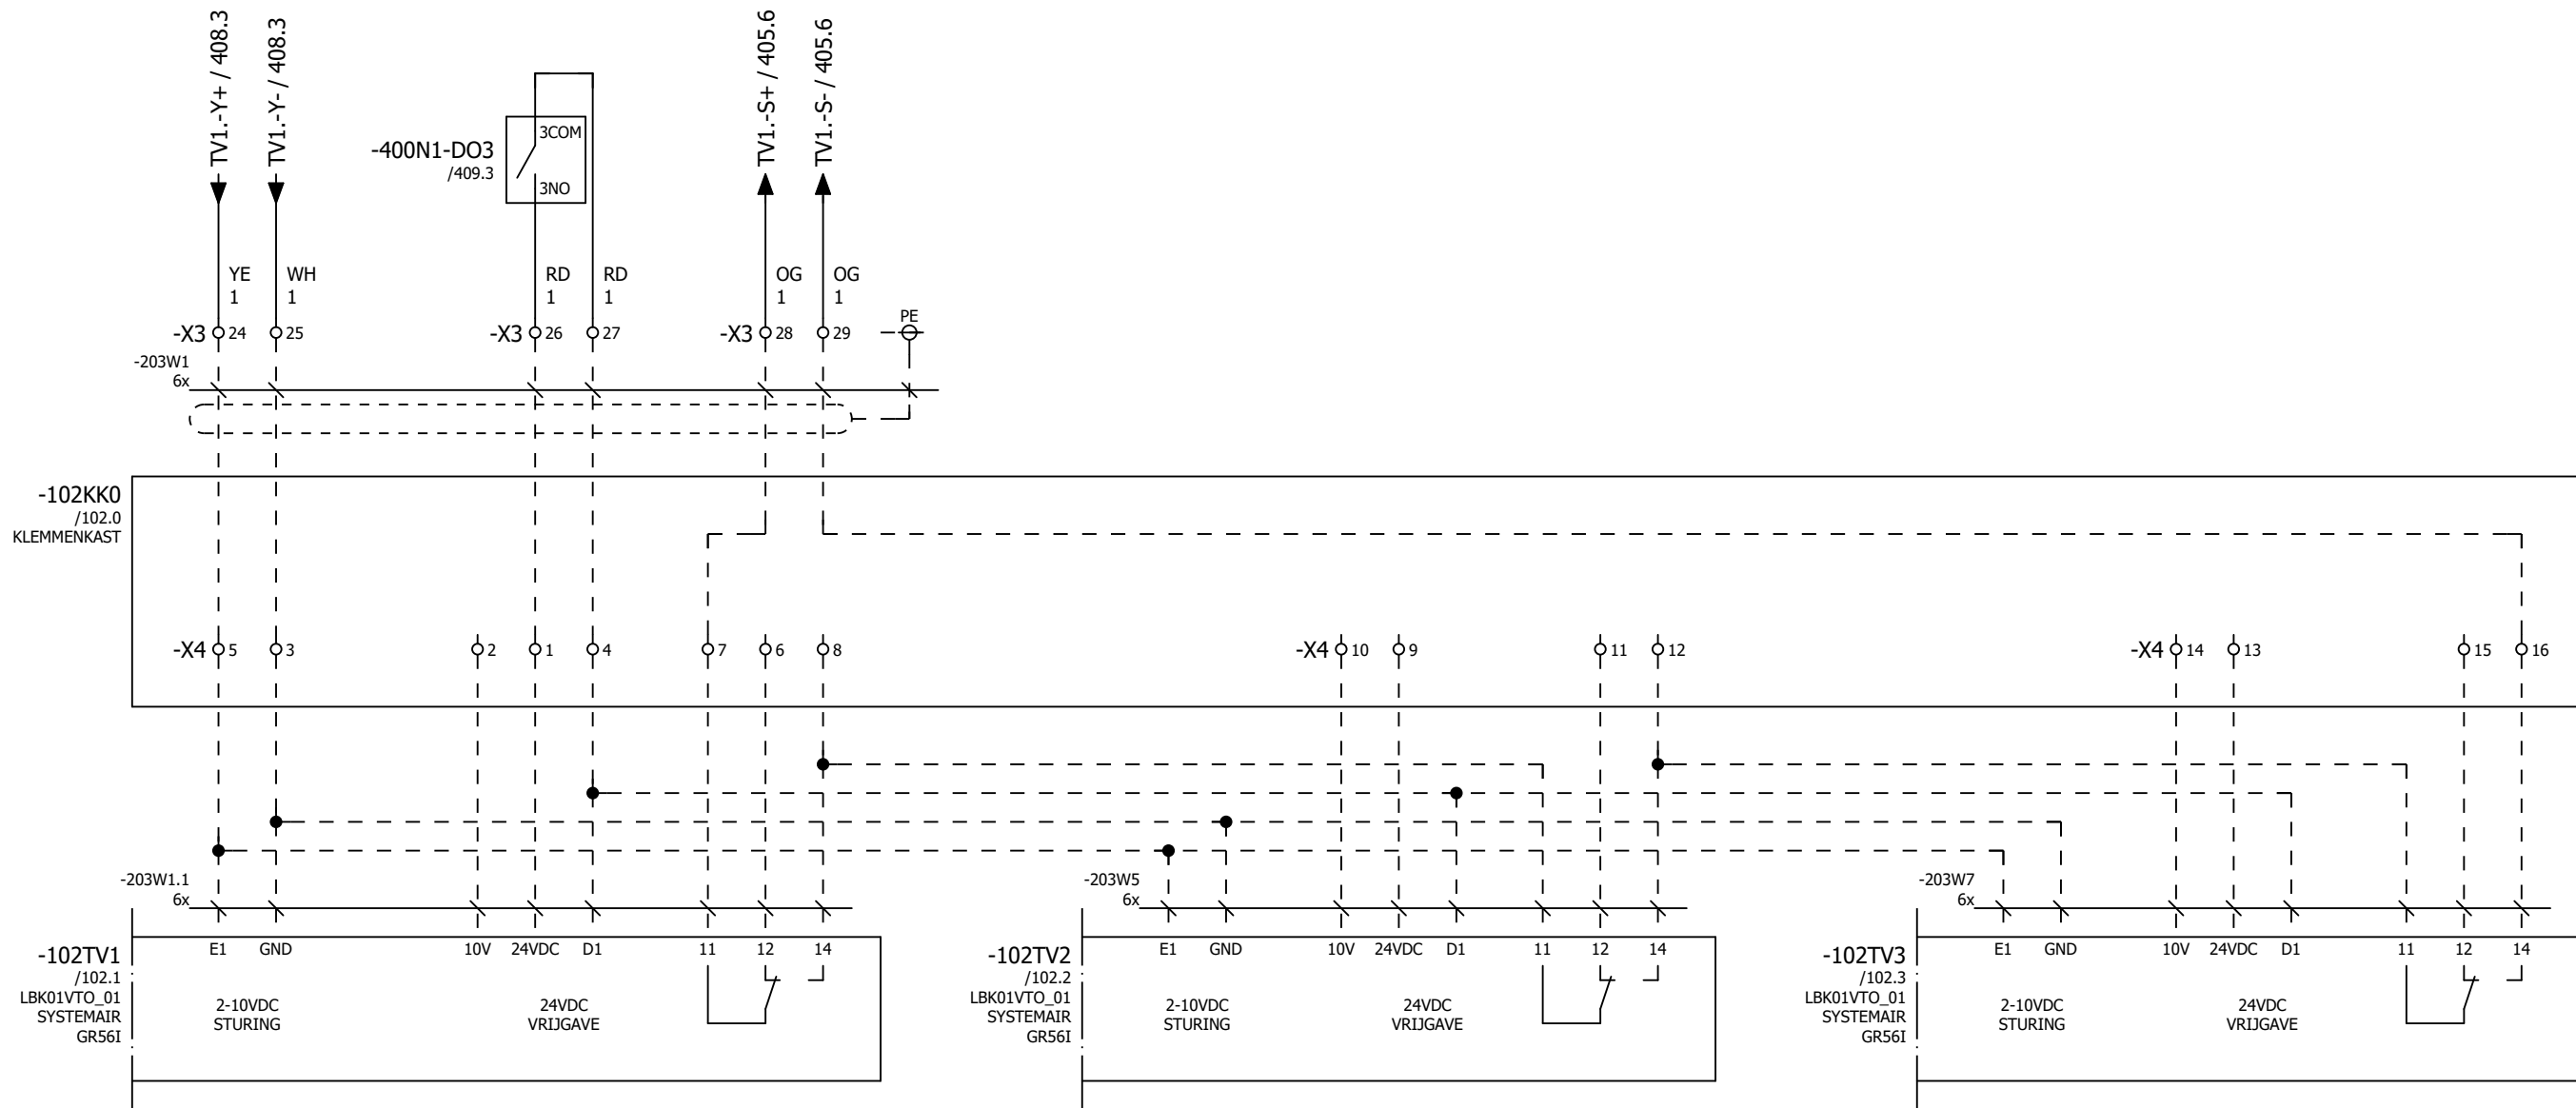


LBK01VTO_01
TOEVOERVENTILATOR 1
LBH 1

LBK01VTO_01
TOEVOERVENTILATOR 2
LBH 1

LBK01VTO_01
TOEVOERVENTILATOR 3
LBH 1

Tekeningnummer: 220118

Ordernummer: 220118

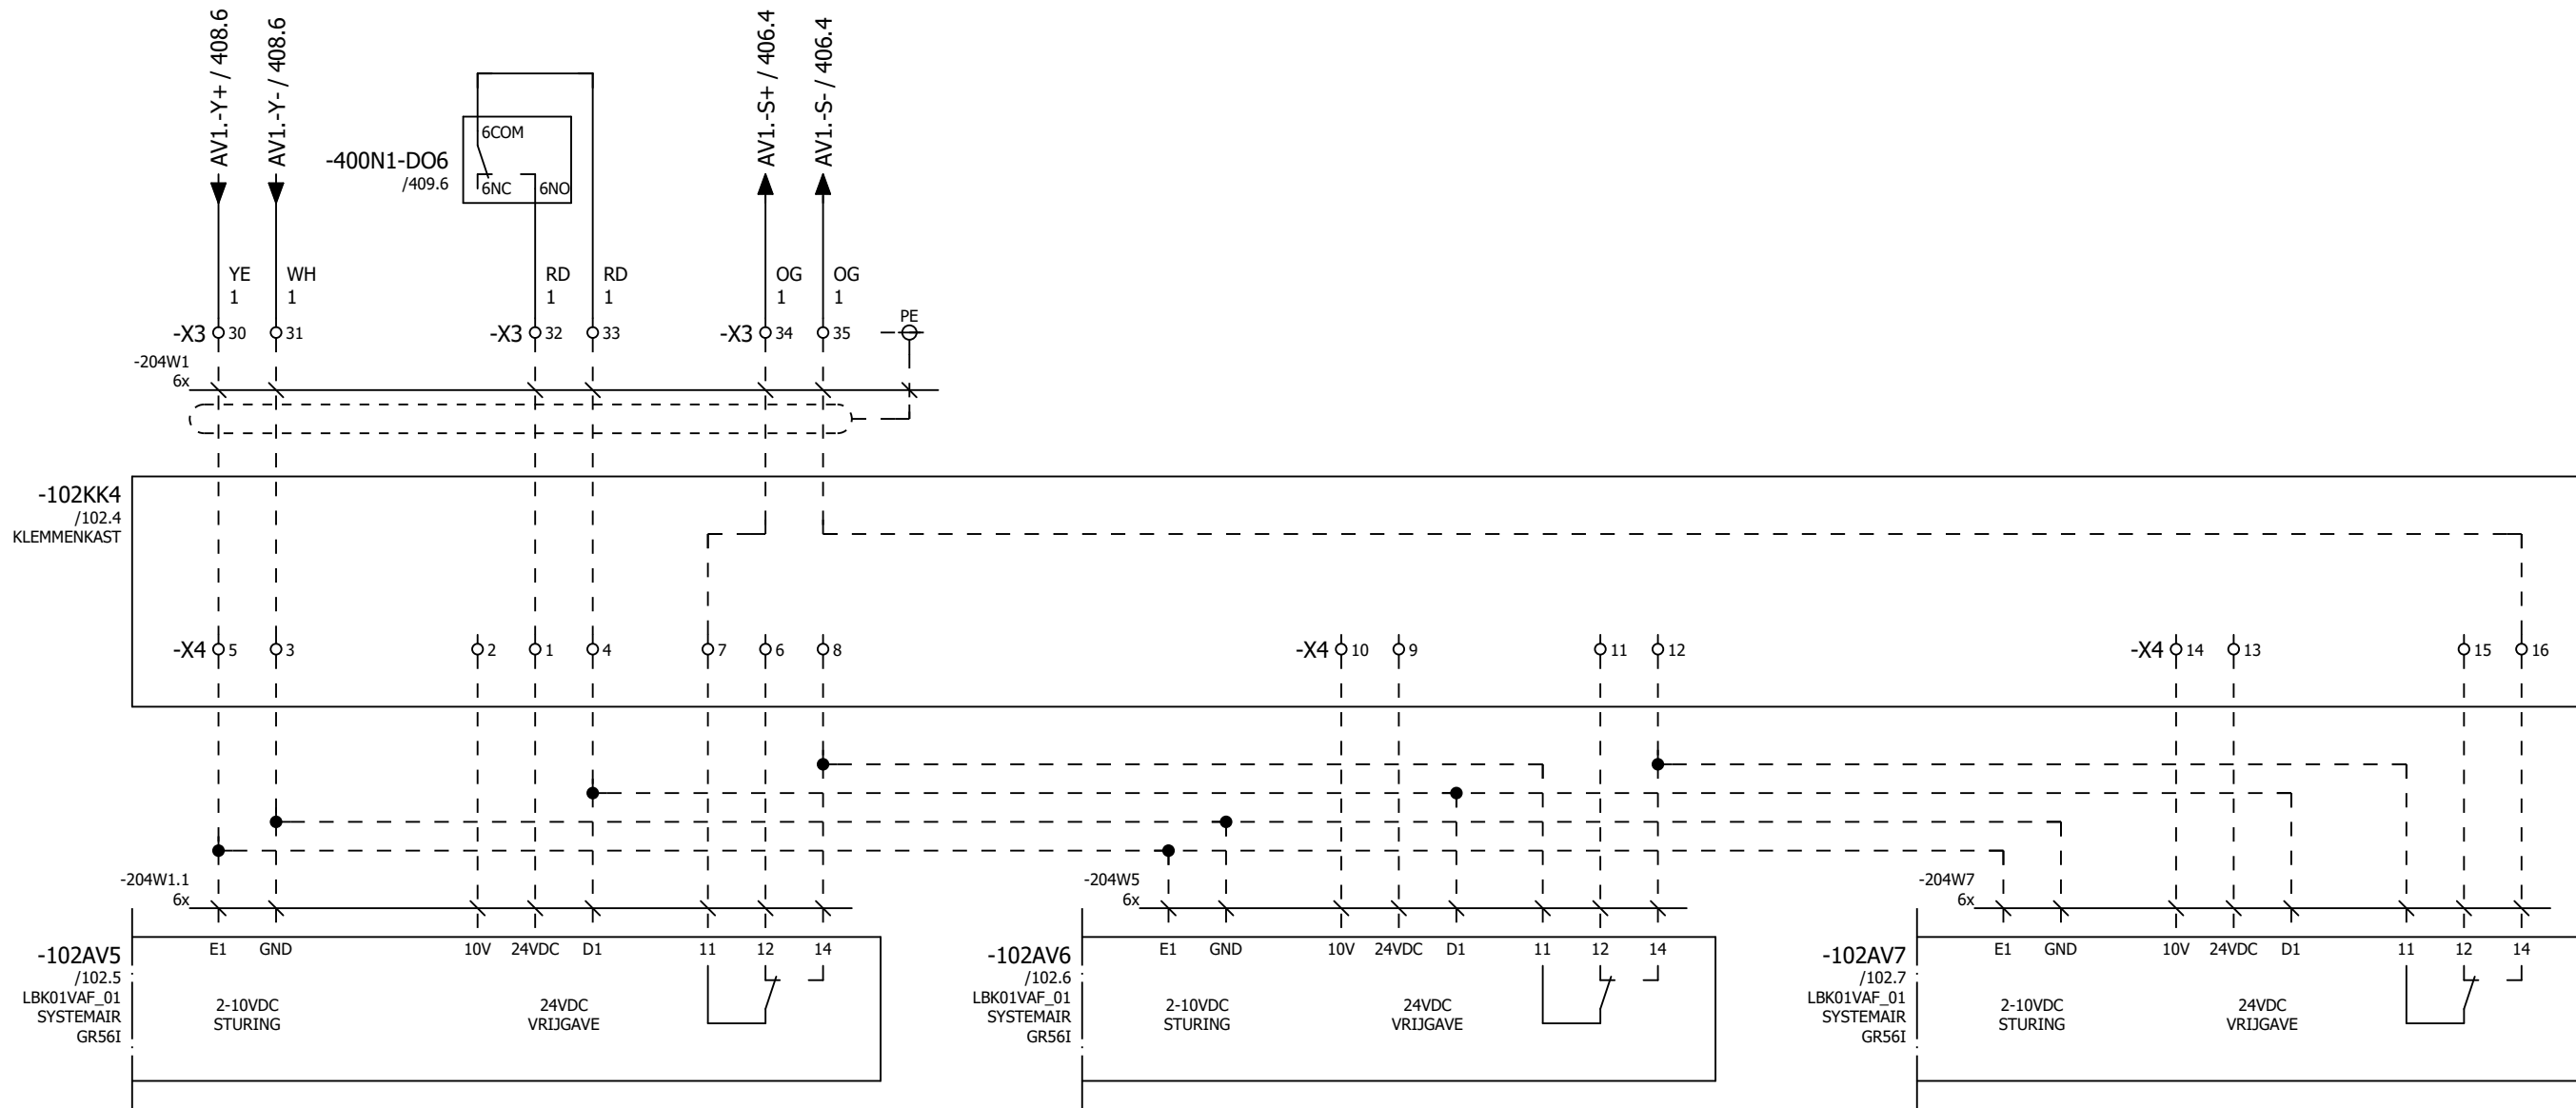


LBK01VAF_01
AFZUIGVENTILATOR 1
LBH 1

LBK01VAF_01
AFZUIGVENTILATOR 2
LBH 1

LBK01VAF_01
AFZUIGVENTILATOR 2
LBH 1


Tekeningnummer: 220118

Ordernummer: 220118

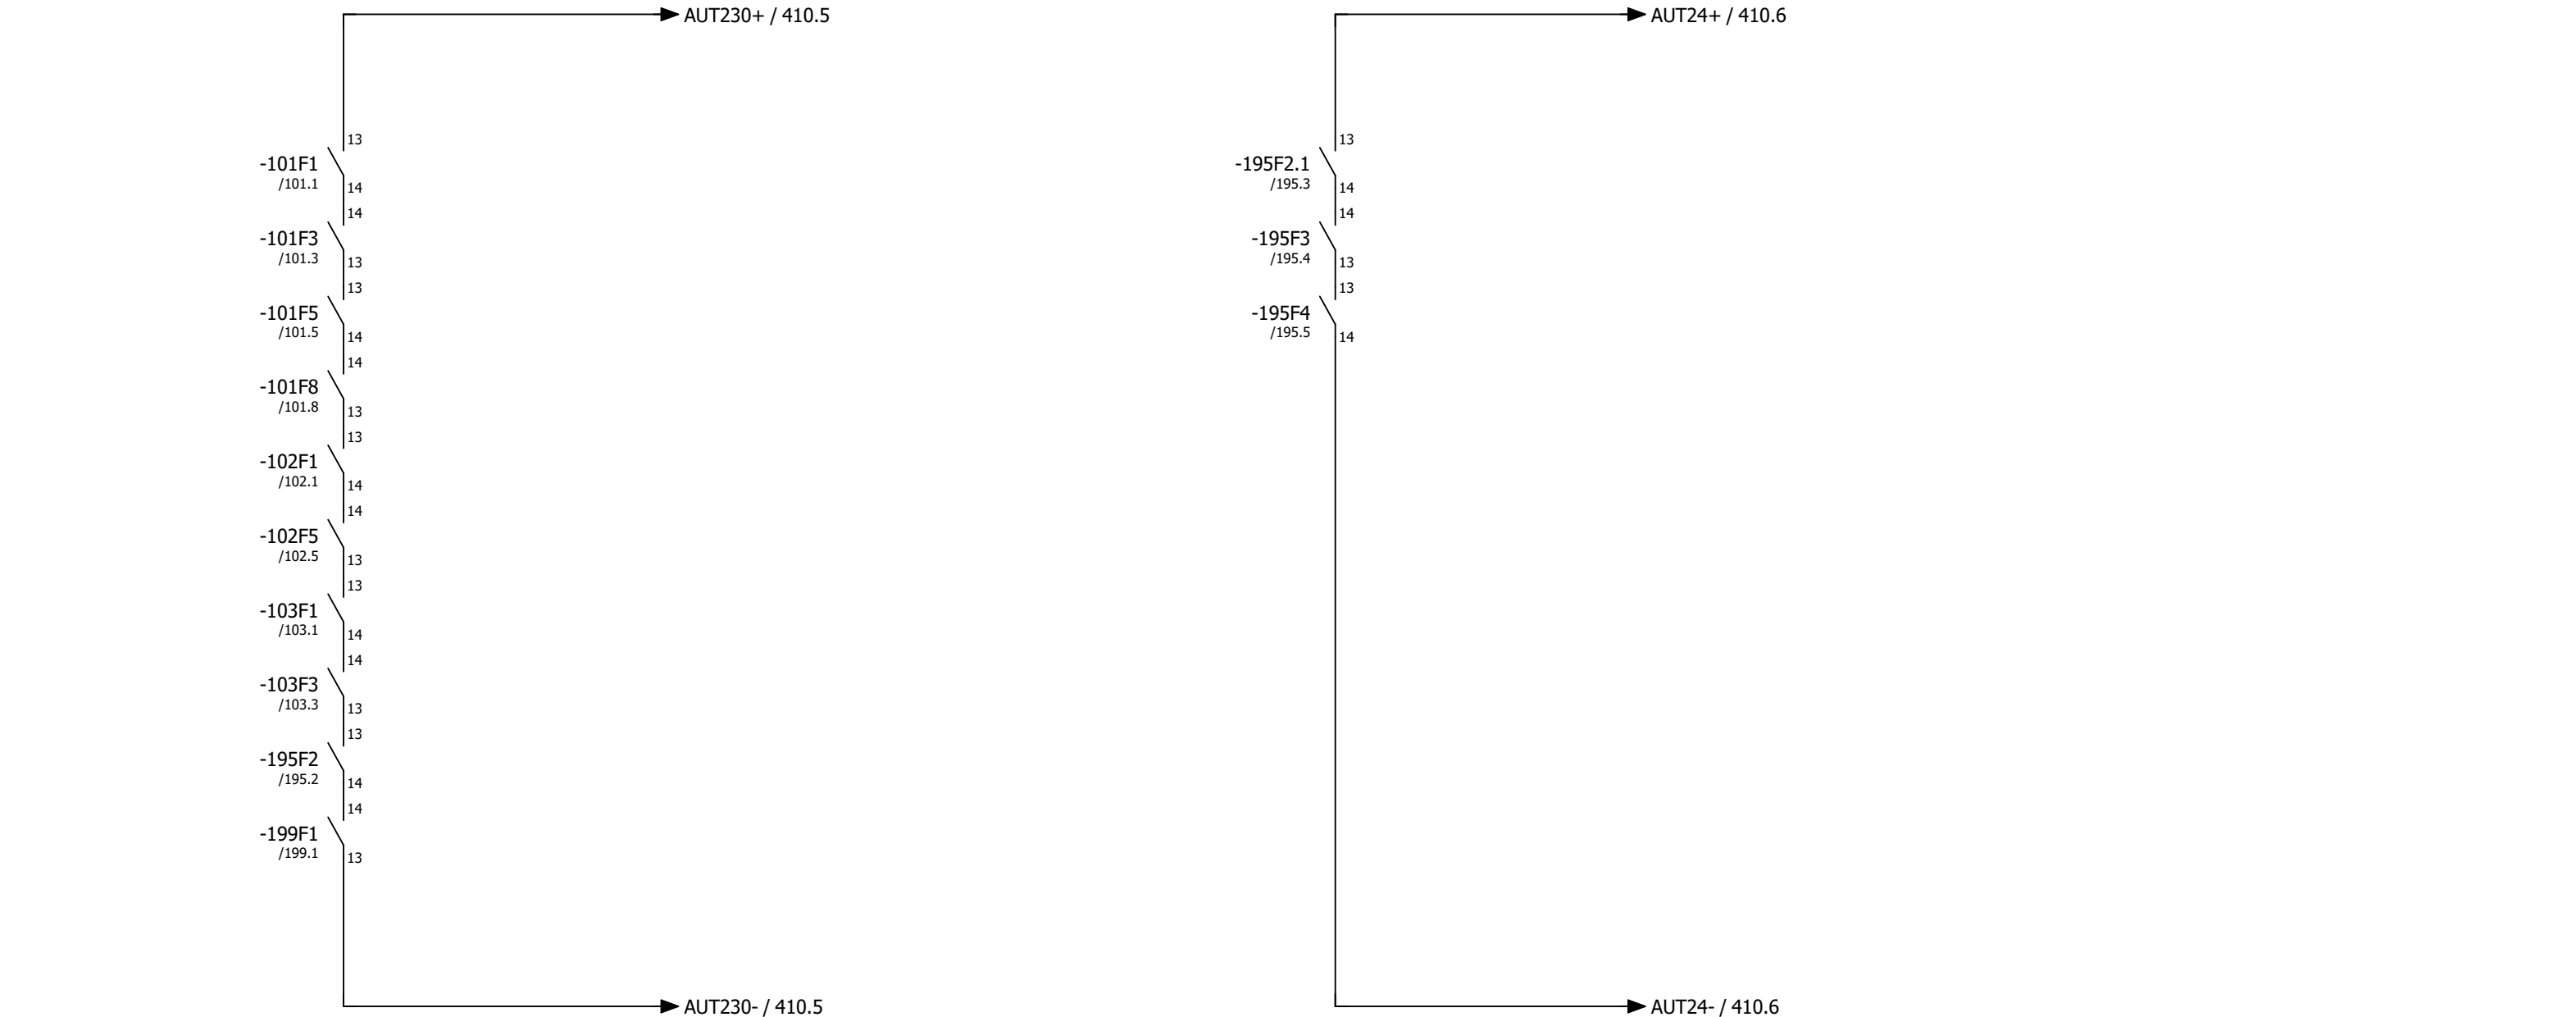


ALG01EIA_01
AUTOMATENMELDING


ALG01E24_01
VERZAMELMELDING
24VAC

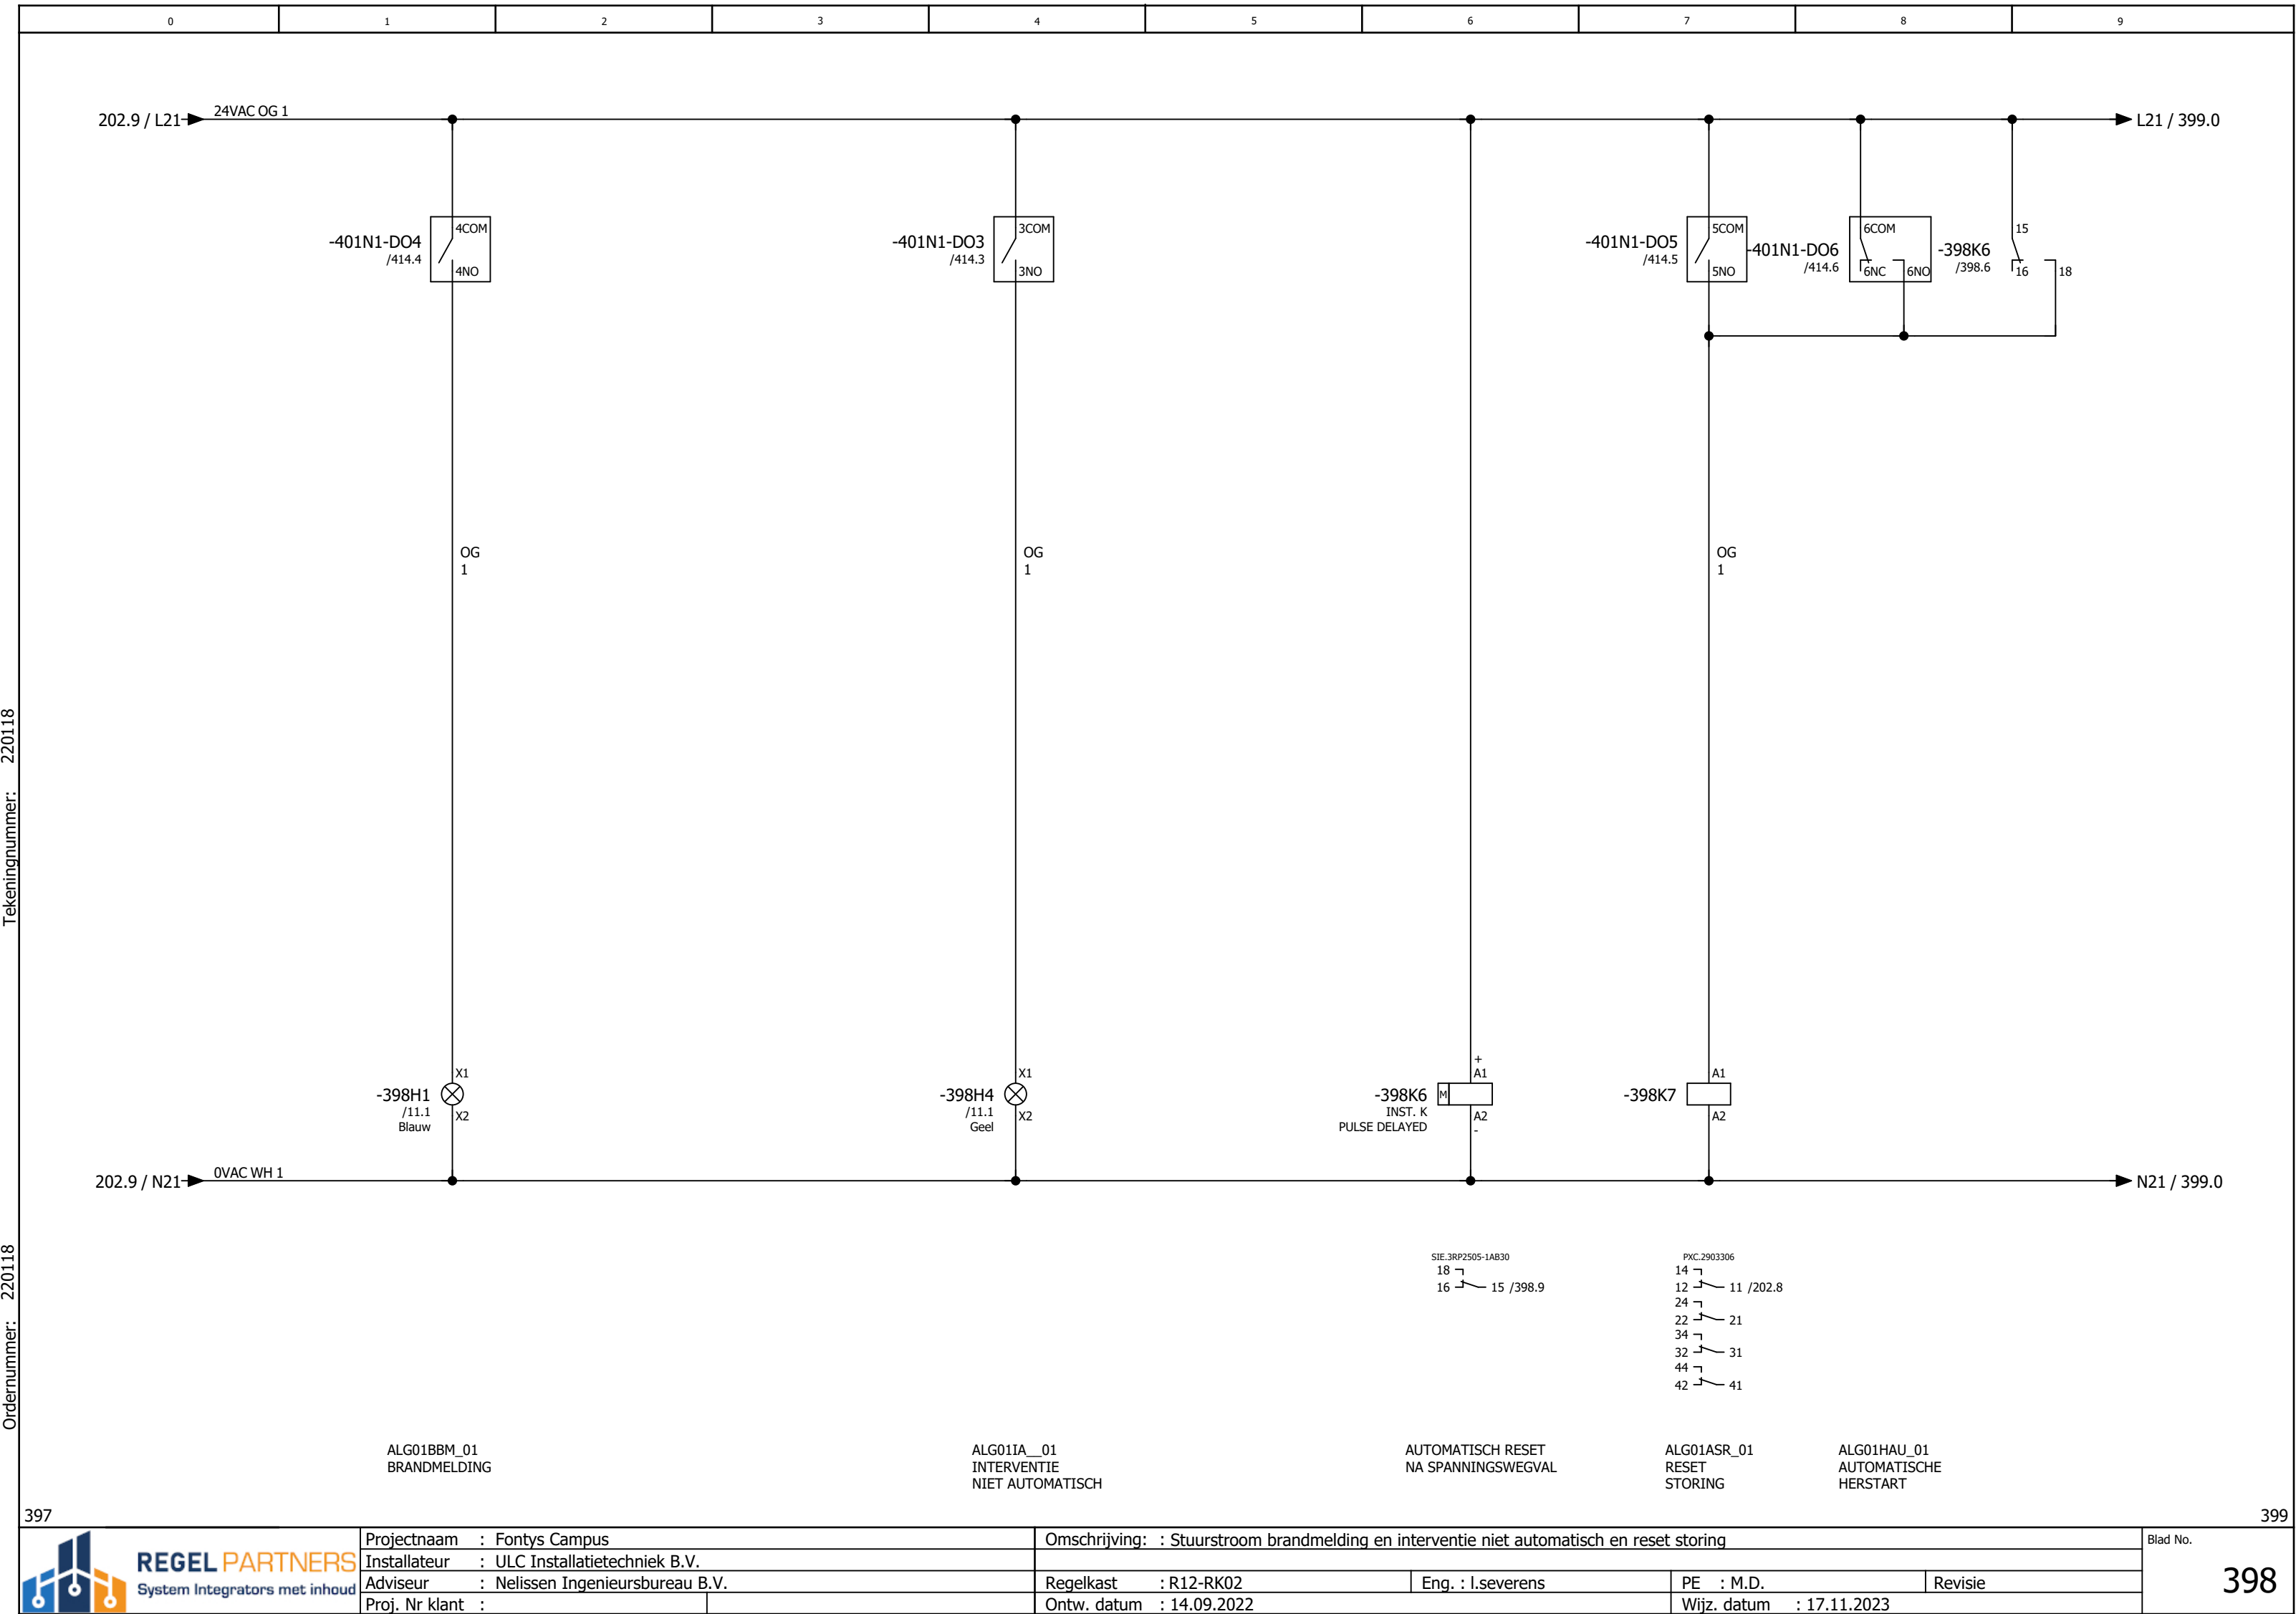

Tekeningnummer: 220118

Ordernummer: 220118

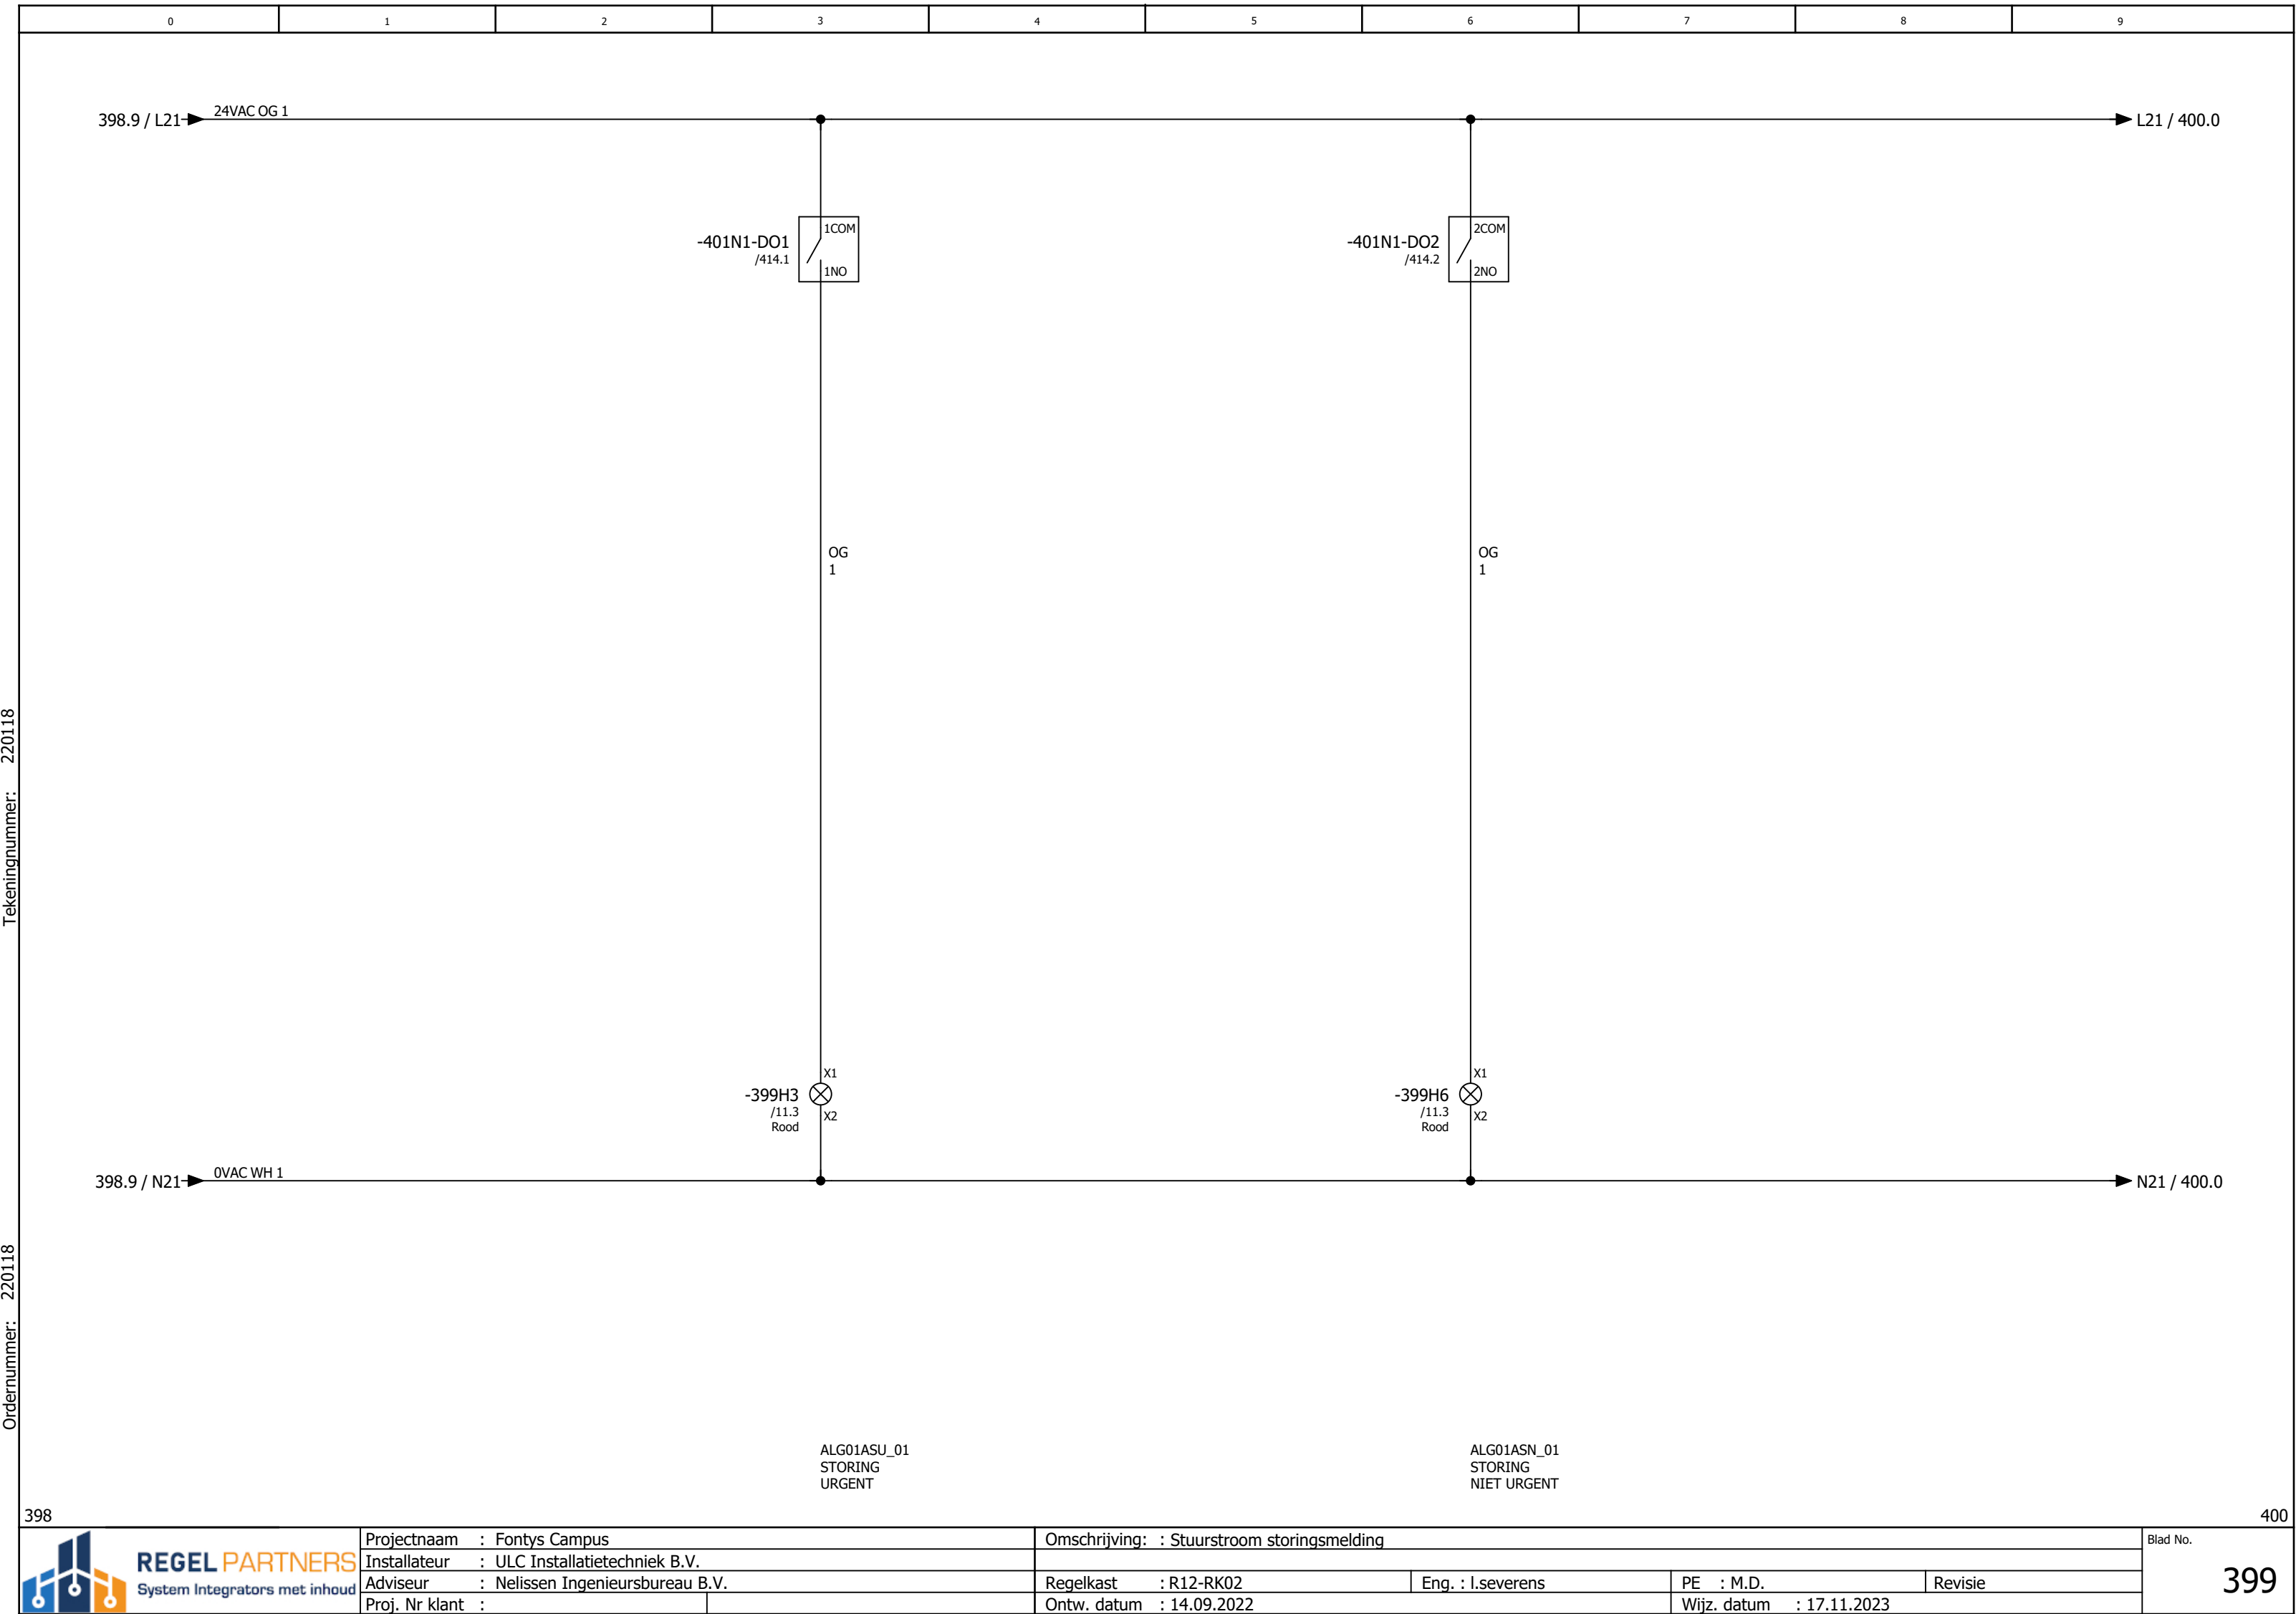

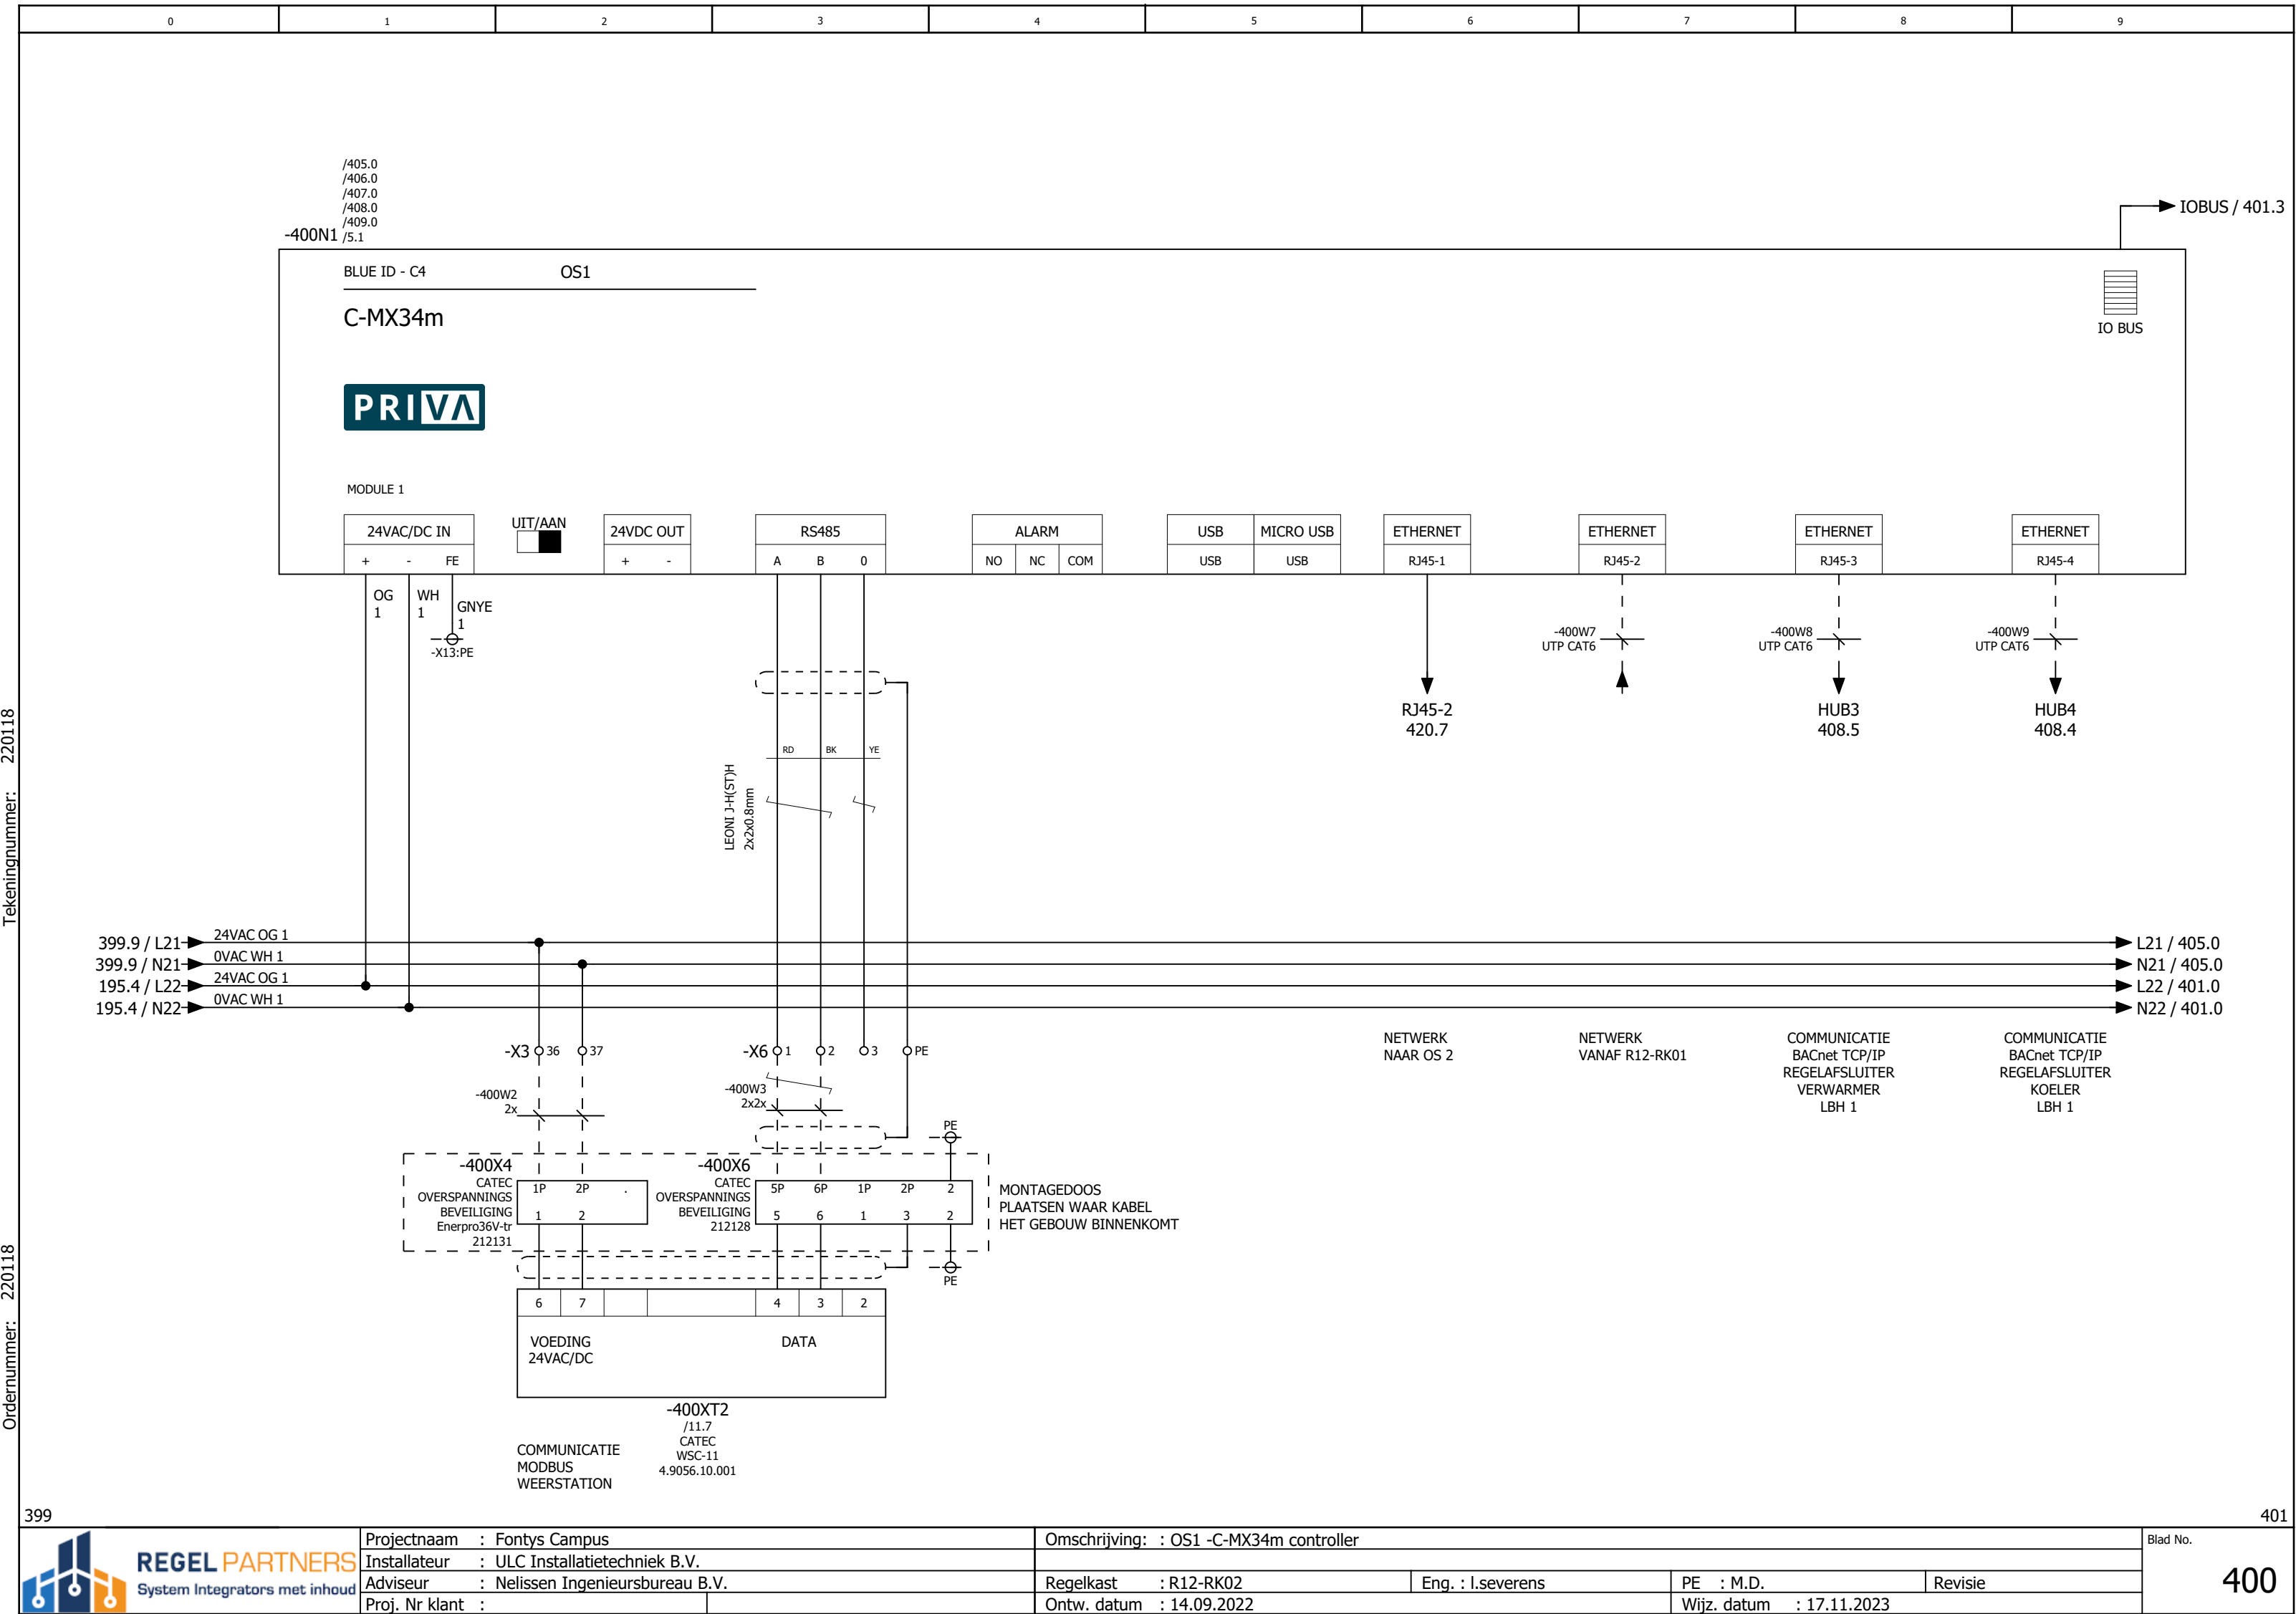

Tekeningnummer: 220118
Ordernummer: 220118


Tekeningnummer: 220118

Ordernummer: 220118

400


405



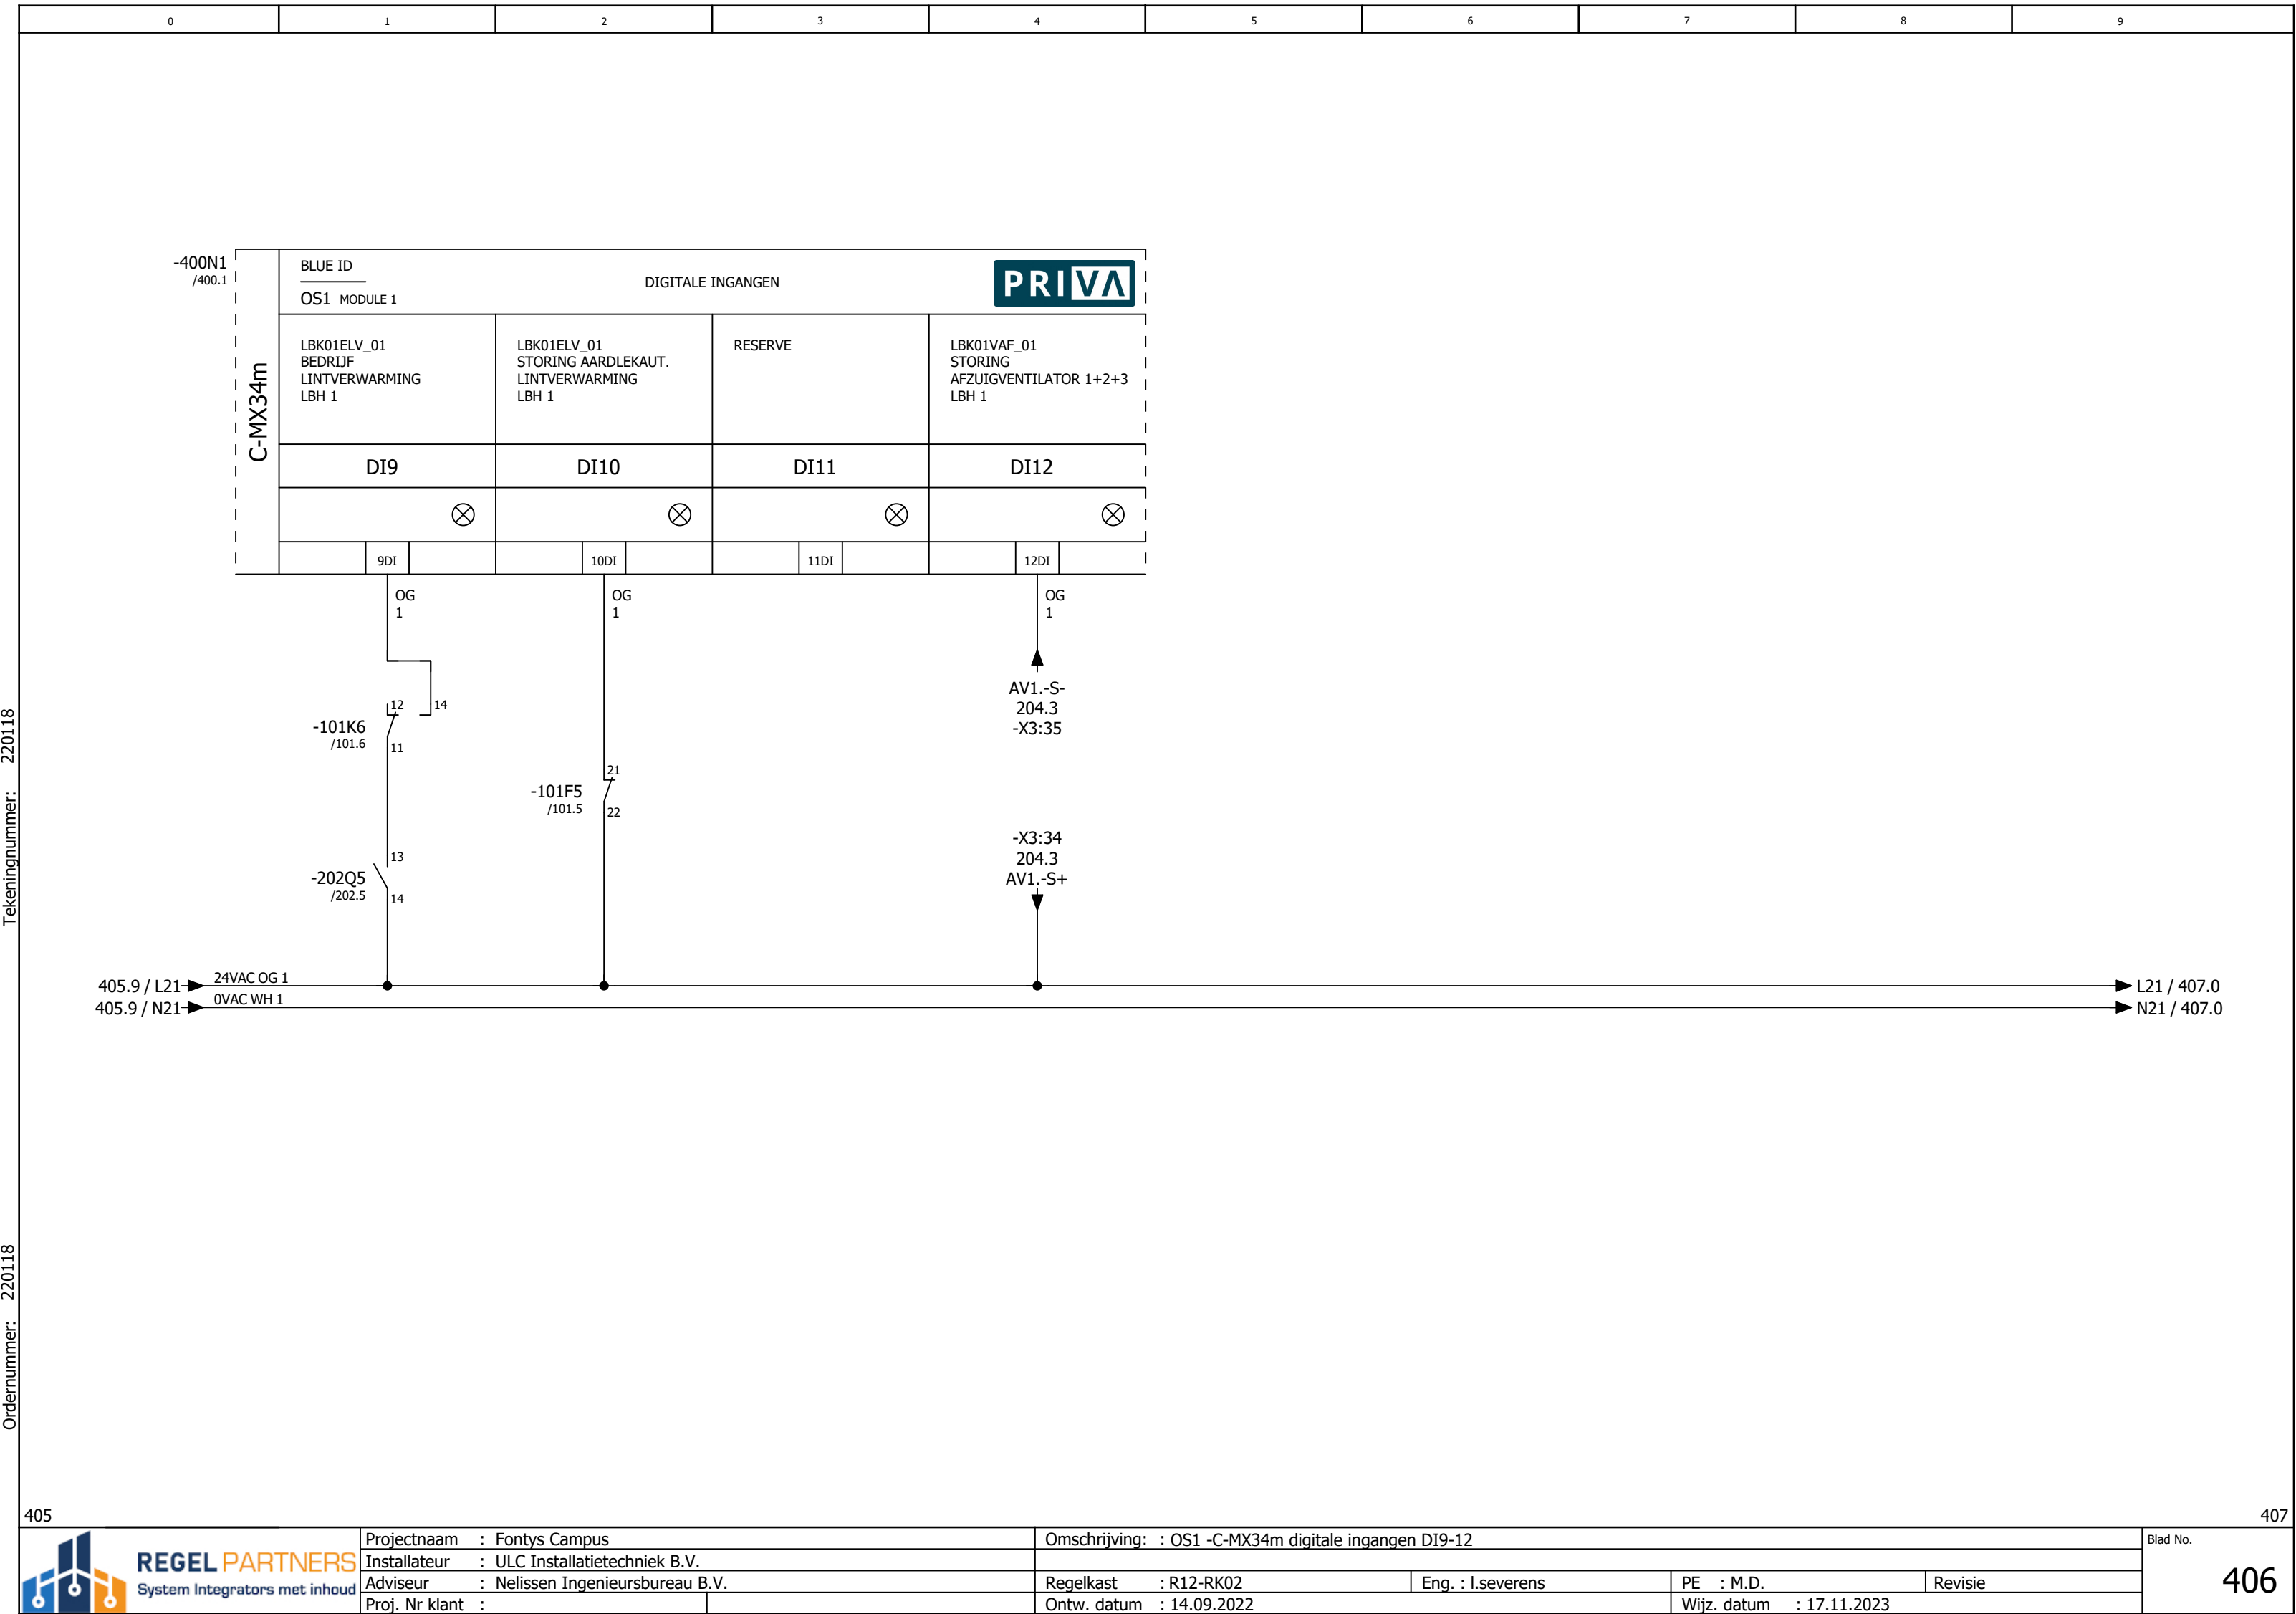

Tekeningnummer: 220118

Ordernummer: 220118

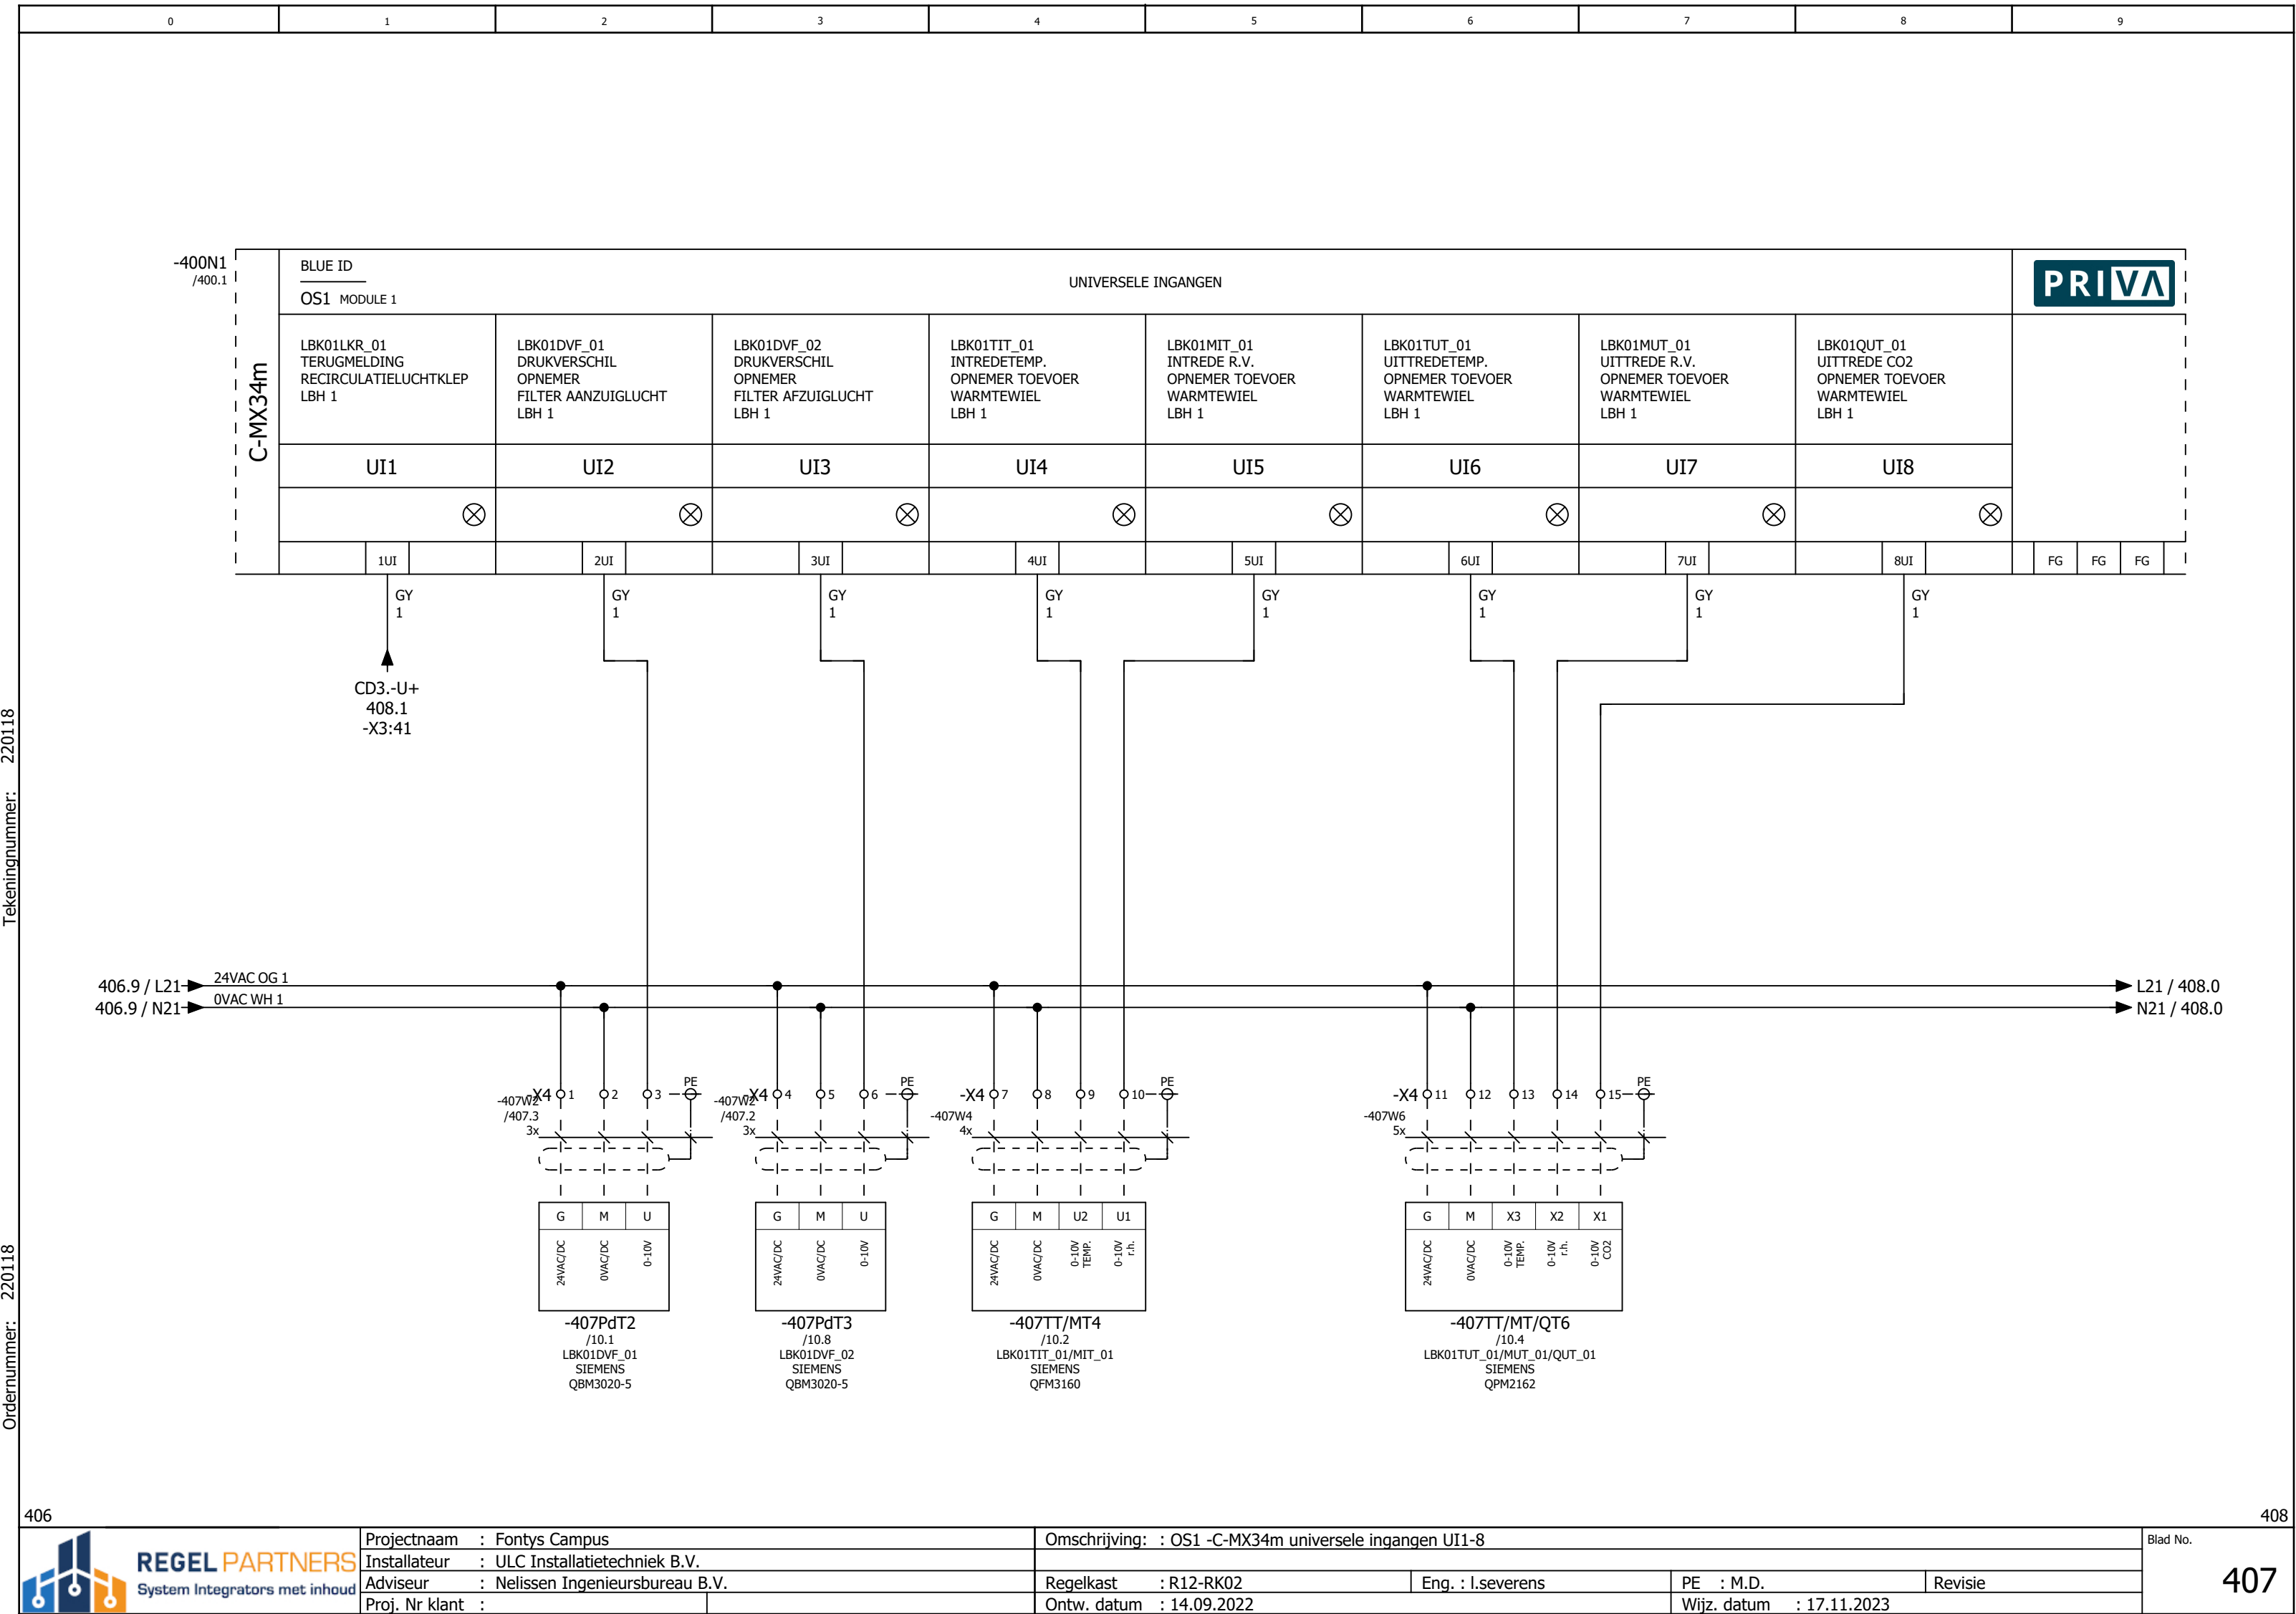


Tekeningnummer: 220118

Ordernummer: 220118



-400N1
/400.1





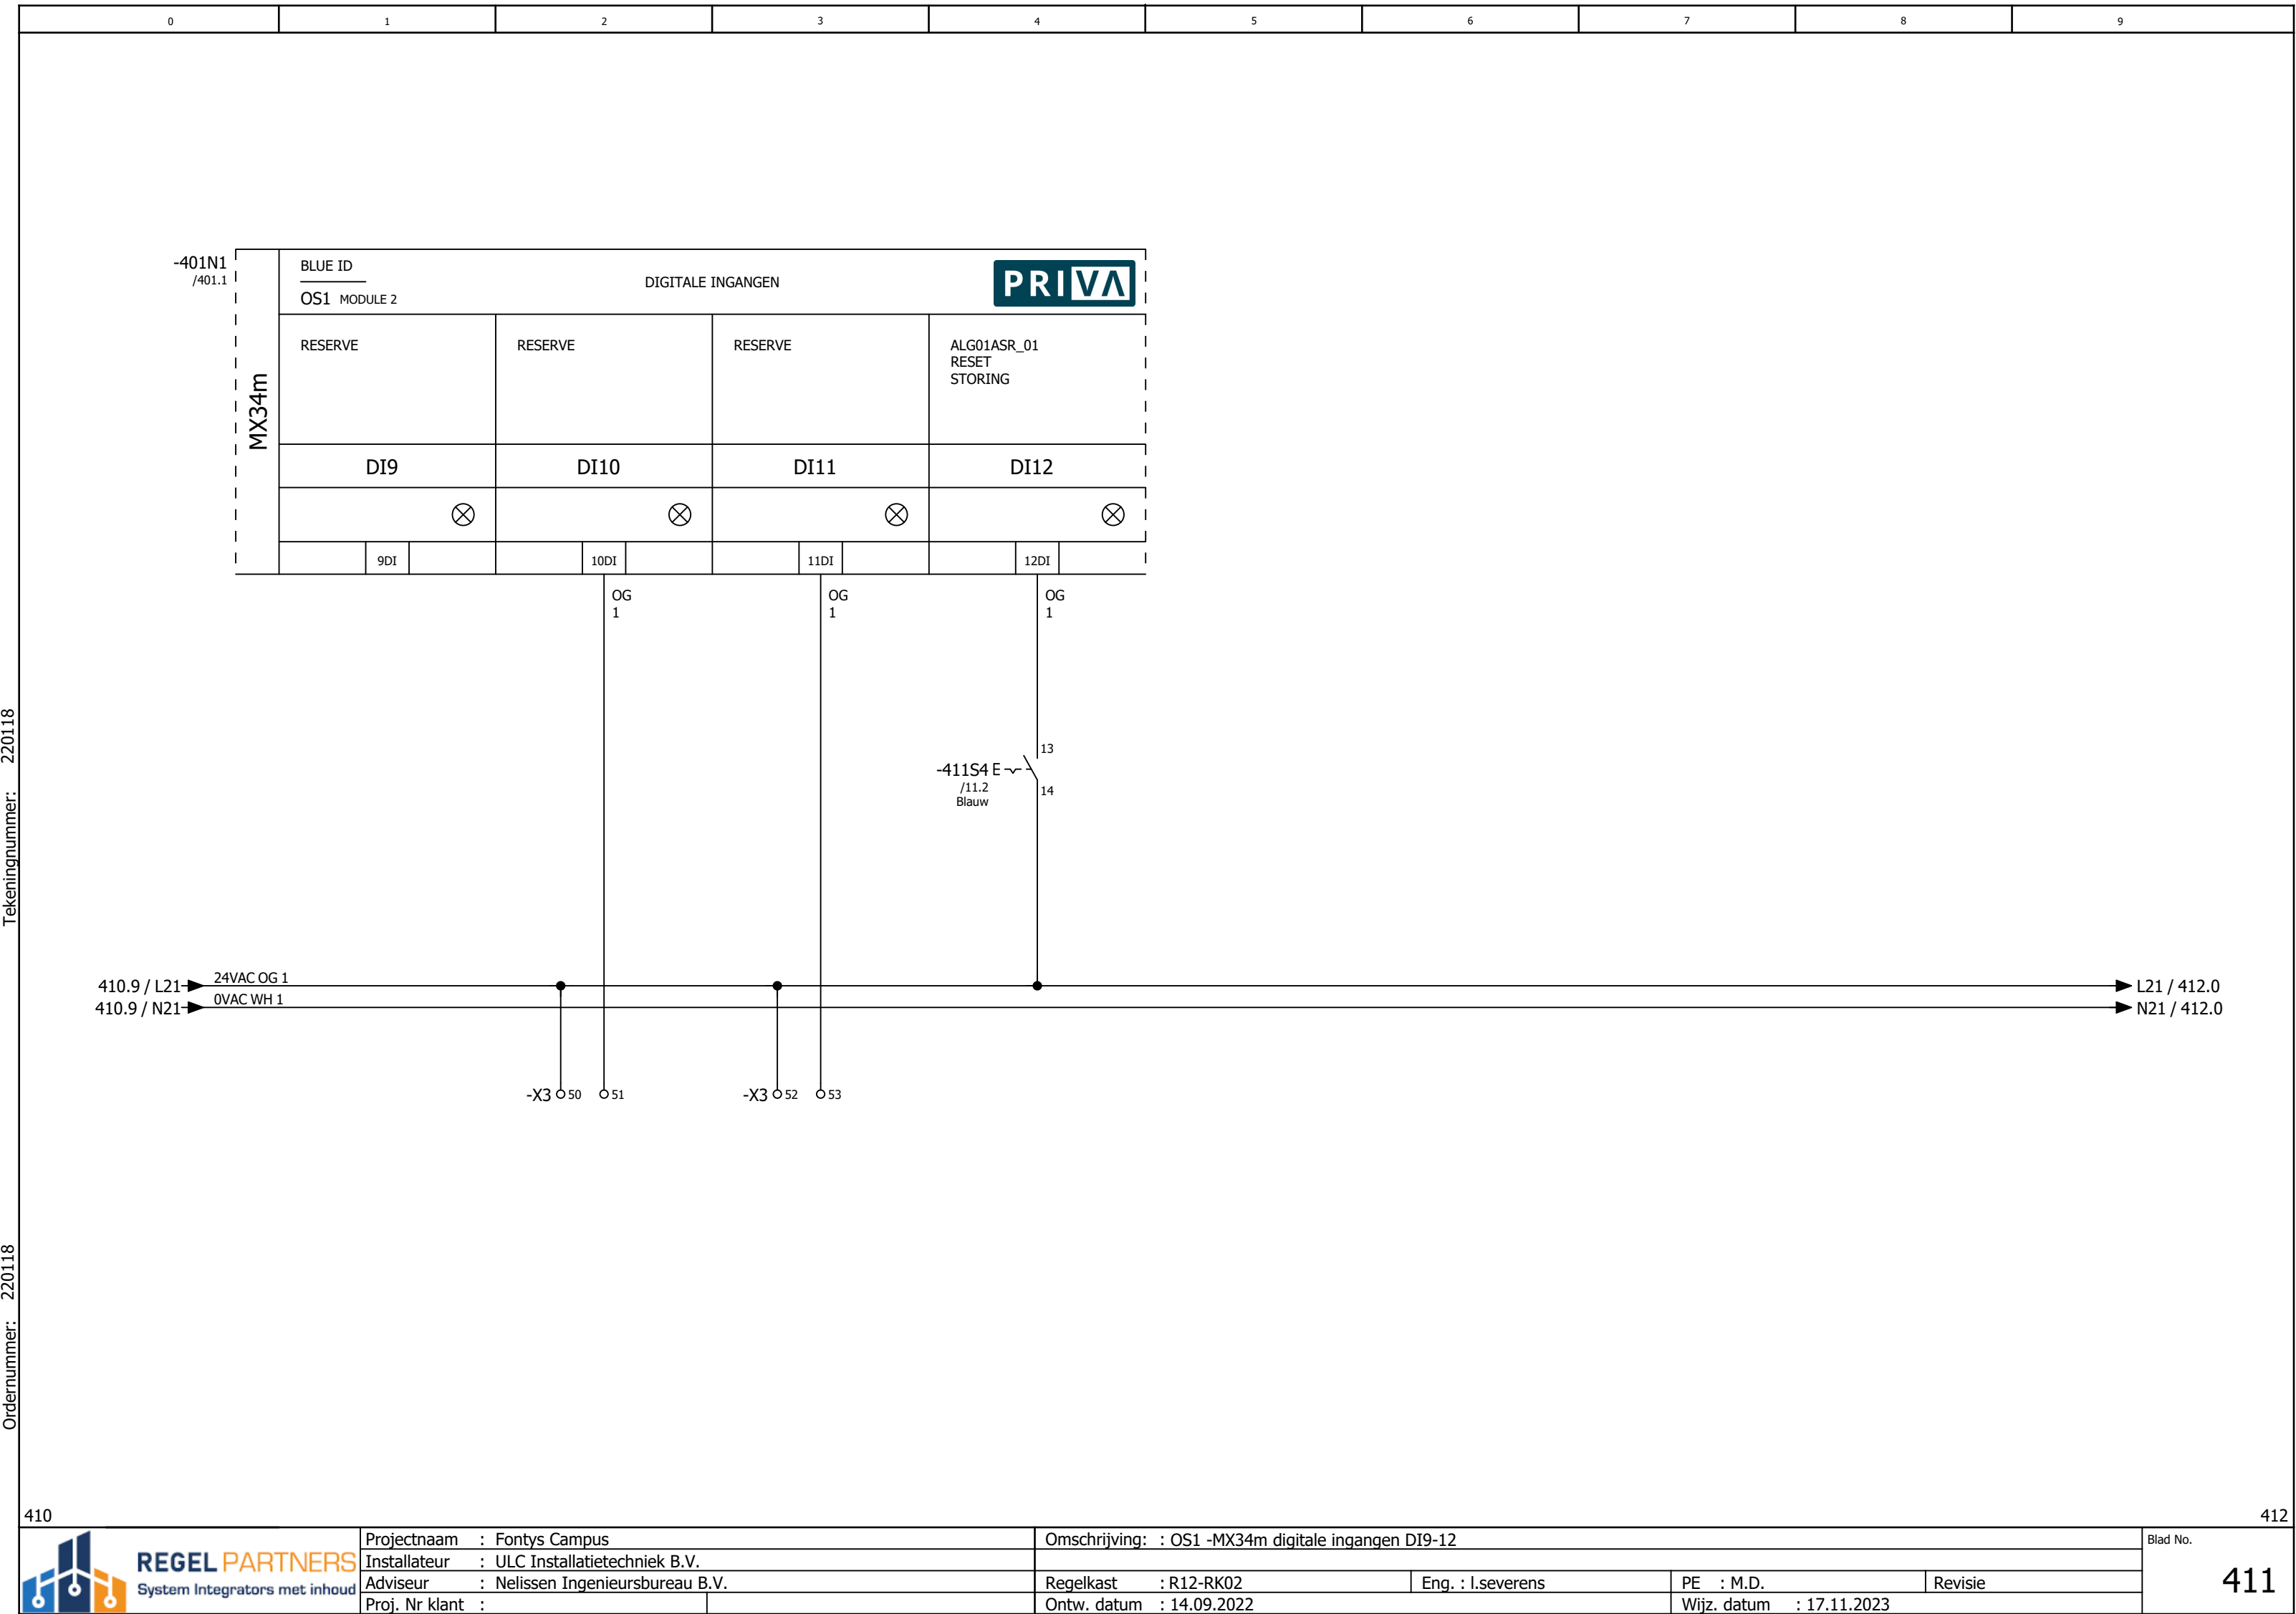


Tekeningnummer: 220118

Ordernummer: 220118



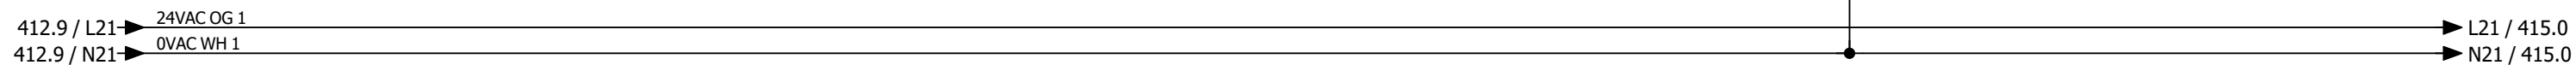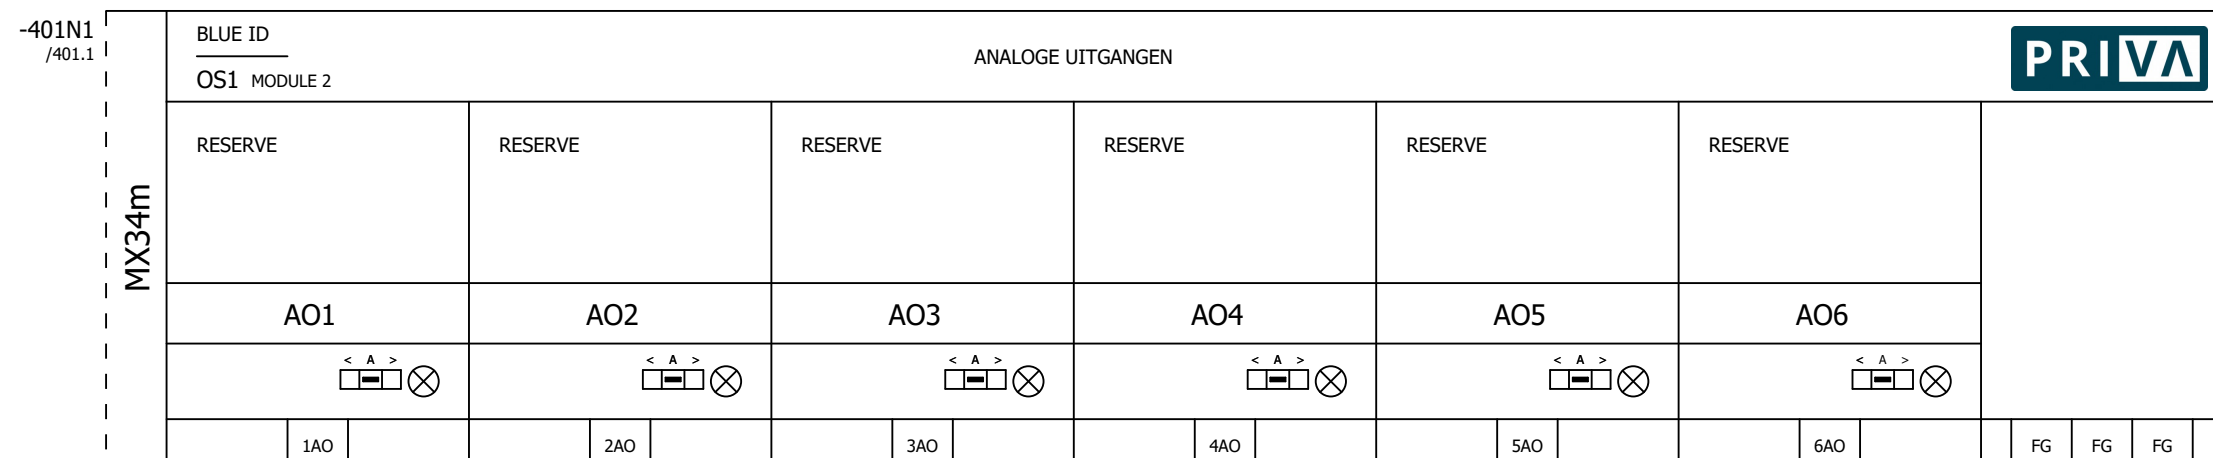

413

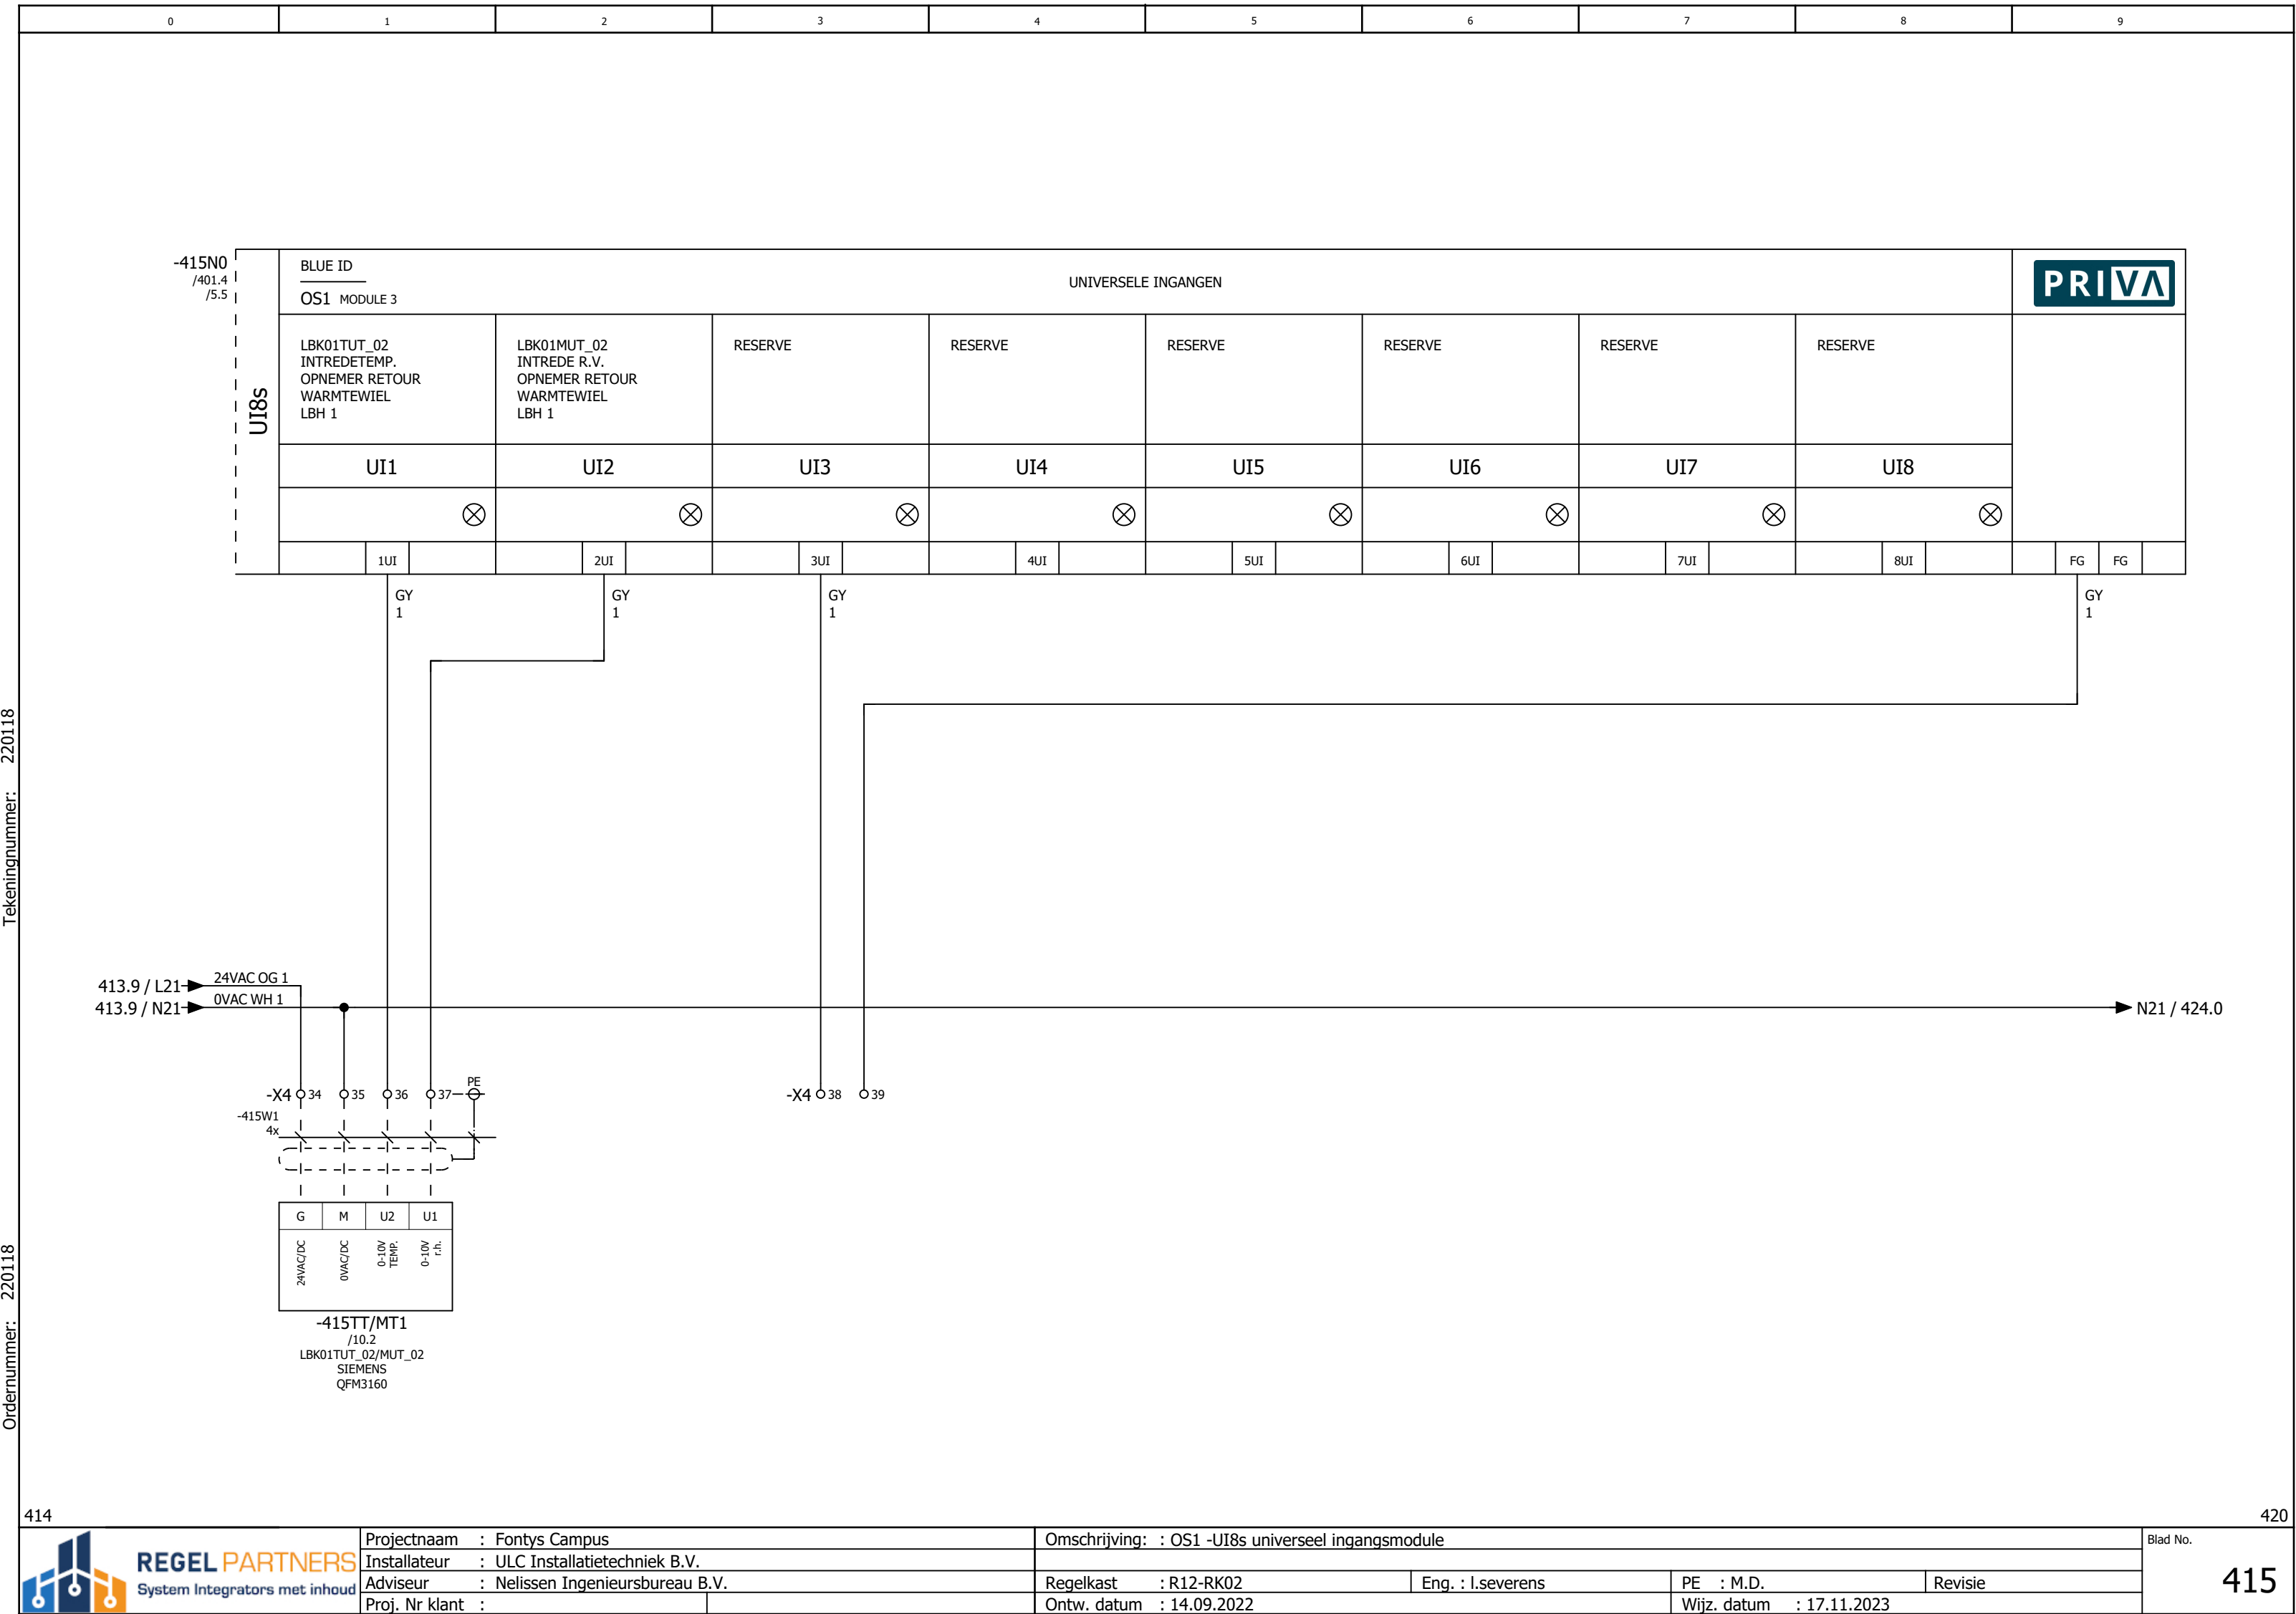


Tekeningnummer: 220118

Ordernummer: 220118

Tekeningnummer: 220118

Ordernummer: 220118

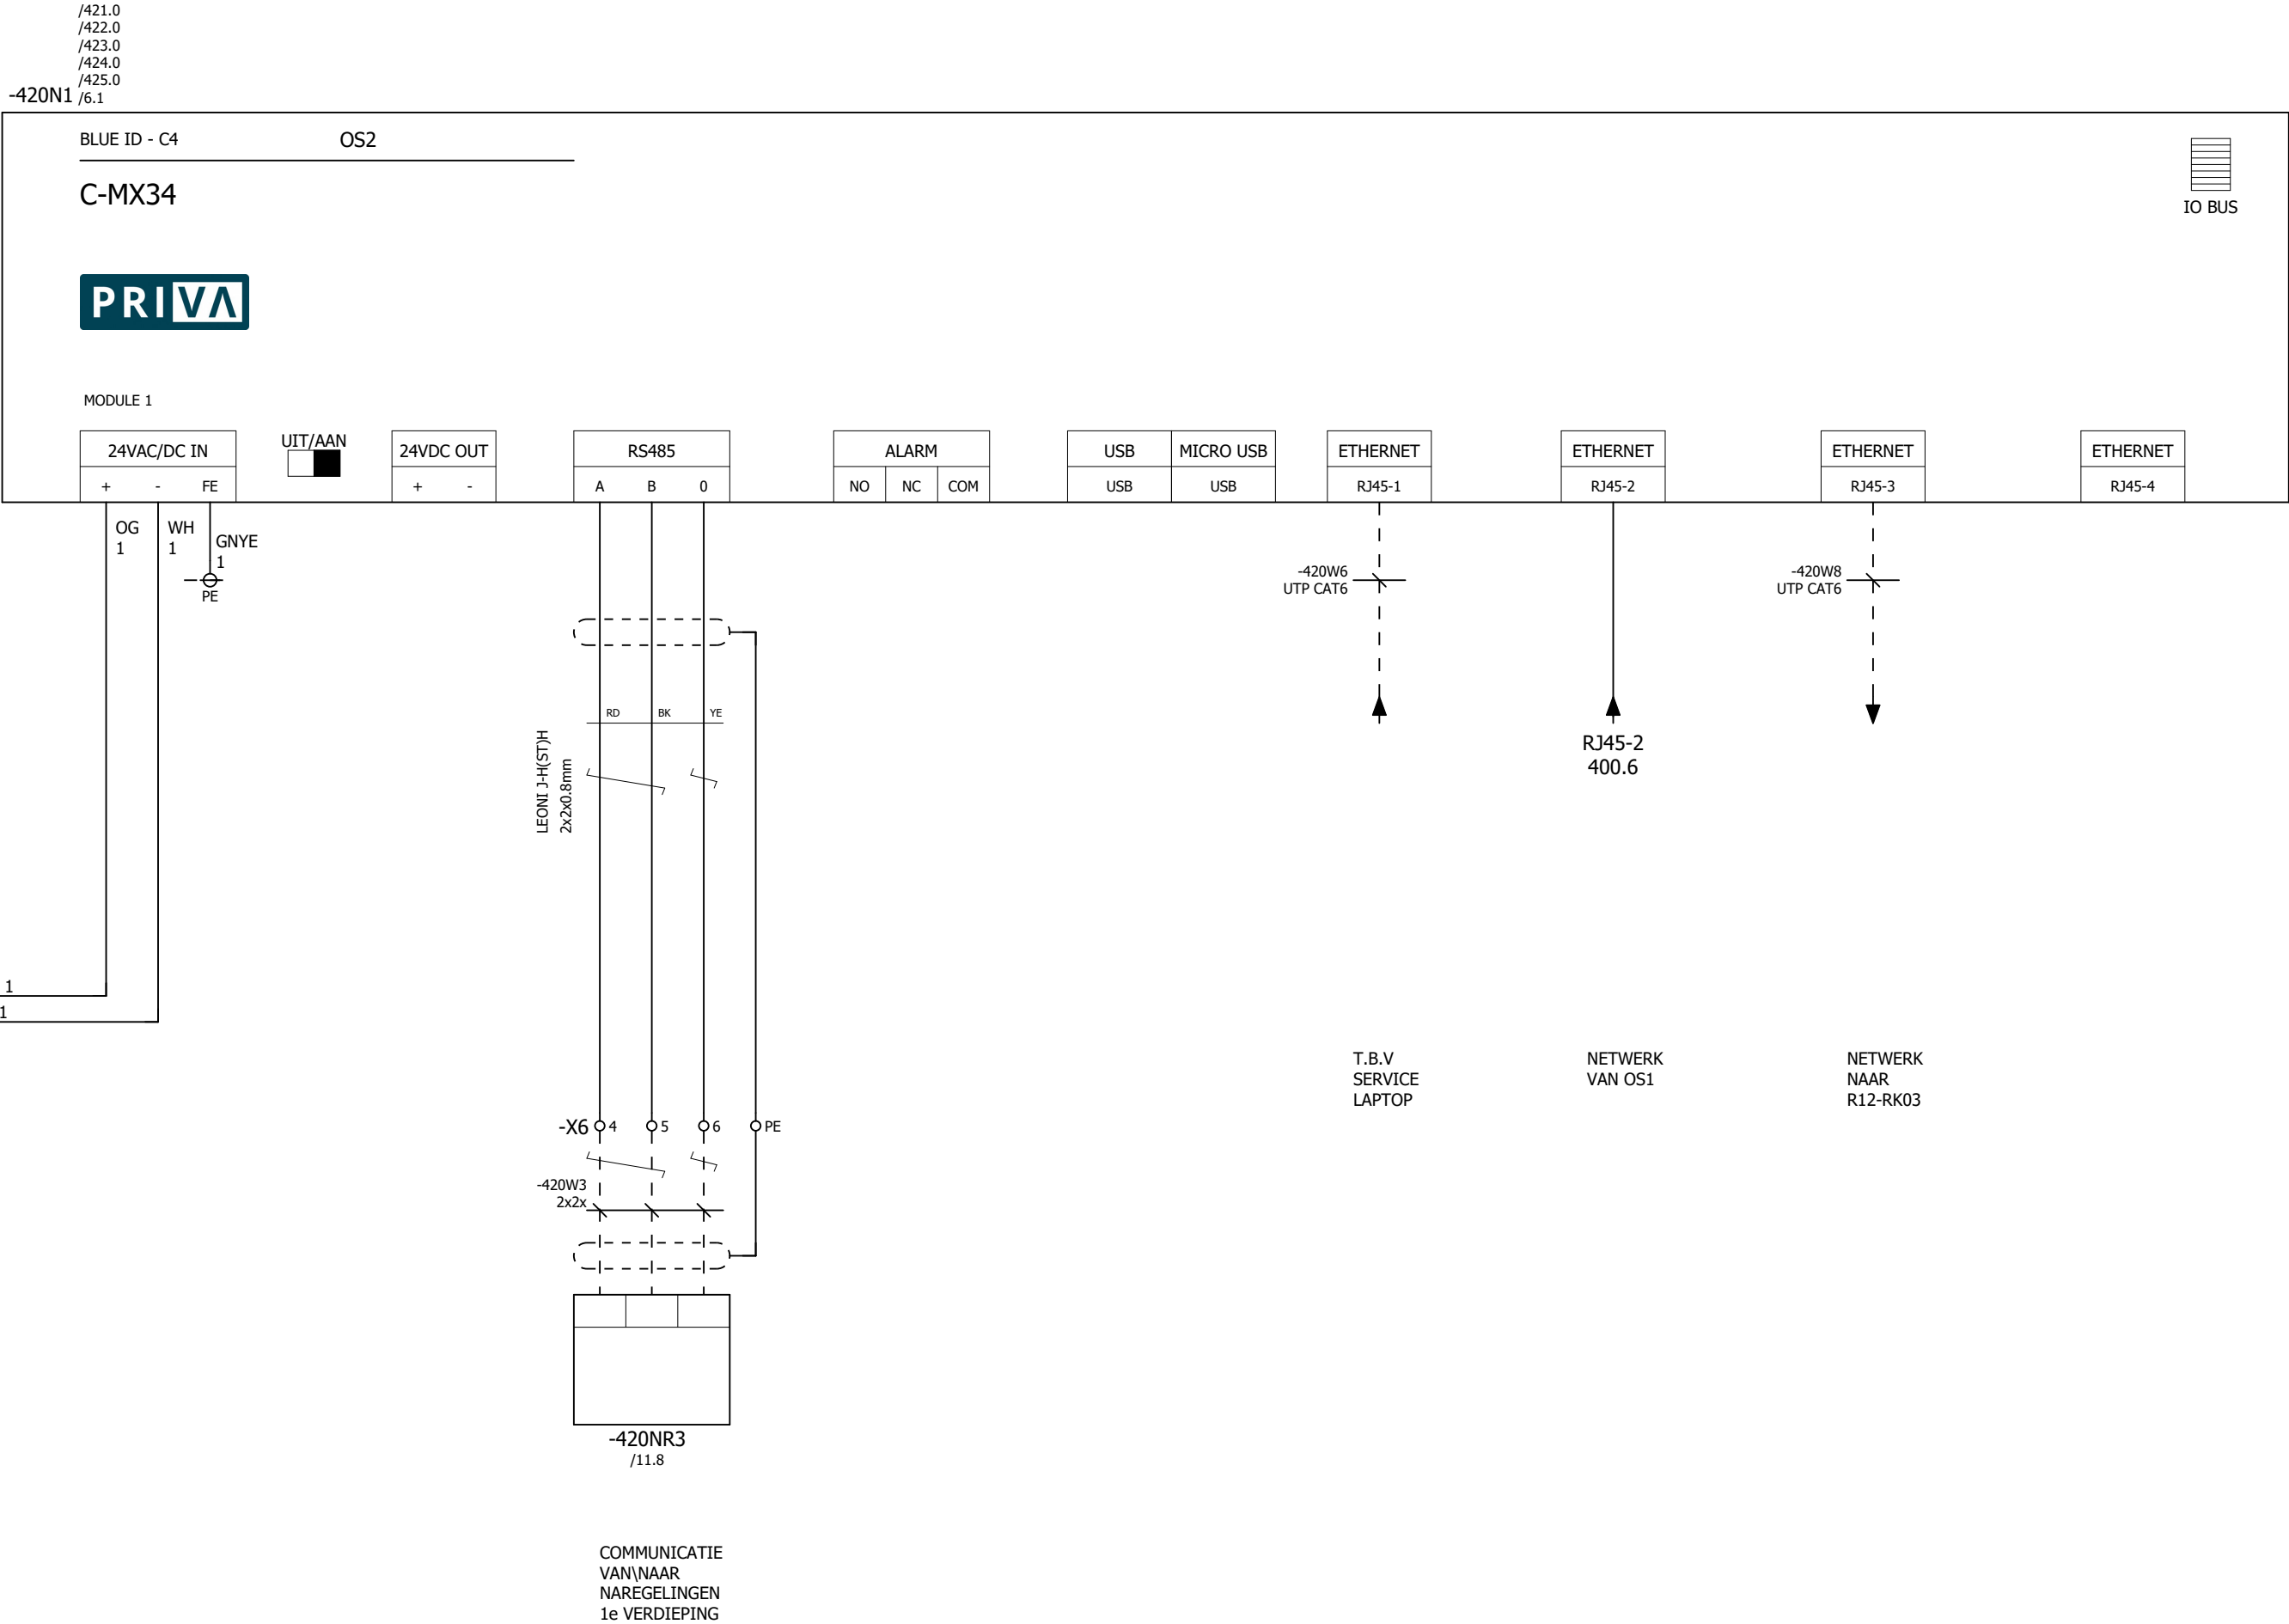



IO BUS

	Projectnaam : Fontys Campus	Omschrijving: : OS2 -C-MX34 digitale ingangen DI1-8	Blad No.
--	-----------------------------	---	----------

 REGEL PARTNERS System Integrators met inhoud	Projectnaam : Fontys Campus		Omschrijving: : OS2 -C-MX34 digitale ingangen DI1-8			
	Installateur : ULC Installatietechniek B.V.					
	Adviseur : Nelissen Ingenieursbureau B.V.		Regelkast : R12-RK02	Eng. : I.severens	PE : M.D.	Revisie
	Proj. Nr klant :		Ontw. datum : 14.09.2022	Wijz. datum : 17.11.2023		

-420N1 /420.1 C-MX34	BLUE ID OS2 MODULE 1 DIGITALE INGANGEN PRIVA															
	RESERVE				RESERVE				RESERVE				RESERVE			
	DI9				DI10				DI11				DI12			
		9DI				10DI				11DI				12DI		

	Projectnaam : Fontys Campus	Omschrijving: : OS2 -C-MX34 universele ingangen UI1-8	Blad No.
--	-----------------------------	---	----------

 REGEL PARTNERS System Integrators met inhoud	Projectnaam : Fontys Campus		Omschrijving: : OS2 -C-MX34 universele ingangen UI1-8				Blad No. 423
	Installateur : ULC Installatietechniek B.V.						
	Adviseur : Nelissen Ingenieursbureau B.V.		Regelkast : R12-RK02	Eng. : I.severens	PE : M.D.	Revisie	
	Proj. Nr klant :		Ontw. datum : 14.09.2022	Wijz. datum : 17.11.2023			



-420N1
/420.1



Tekeningnummer: 220118



Ordernummer: 220118

425

600

Tekeningnummer: 220118

Ordernummer: 220118

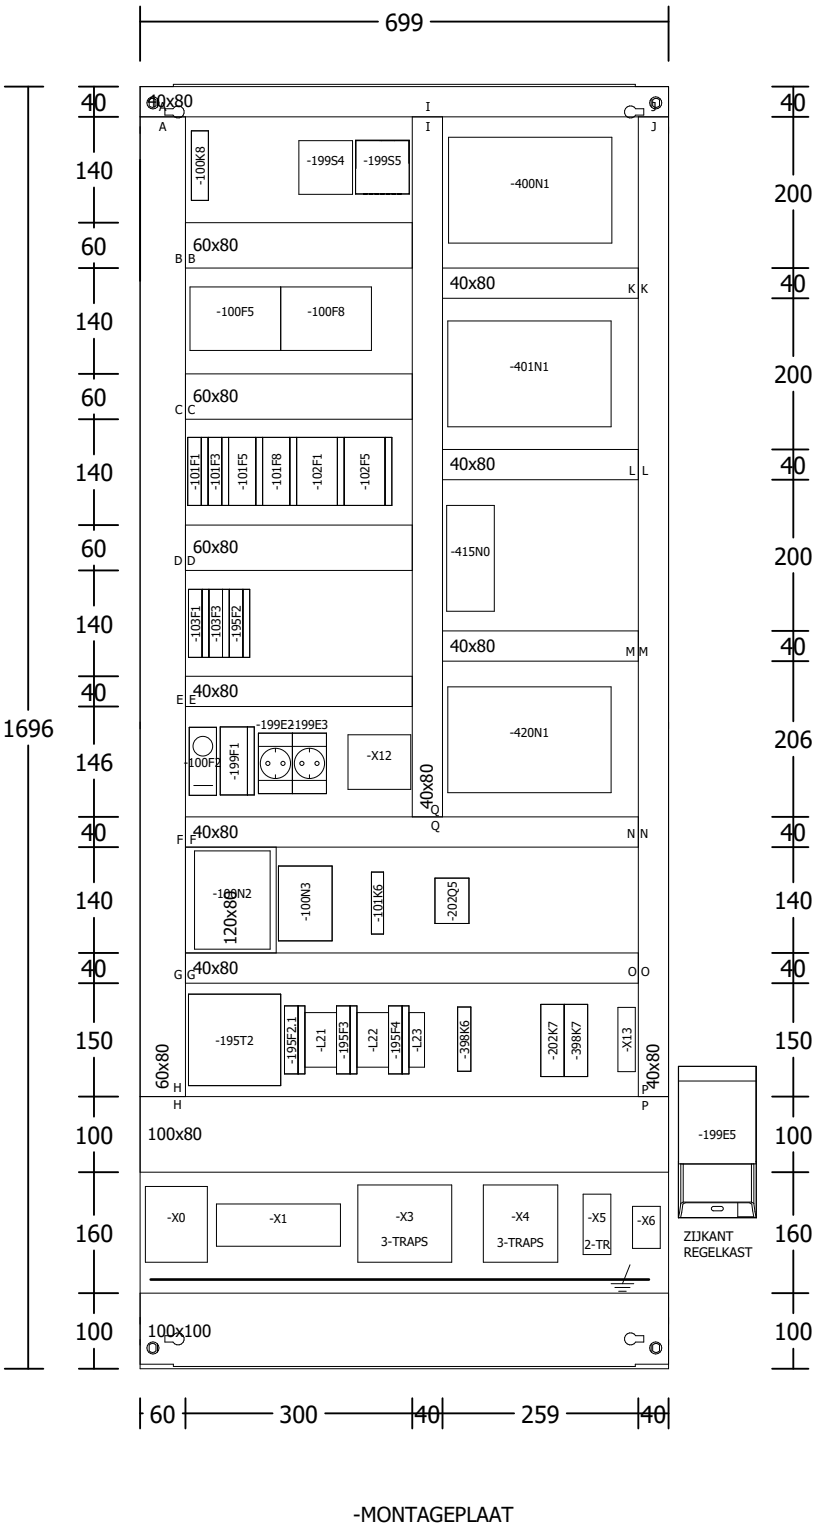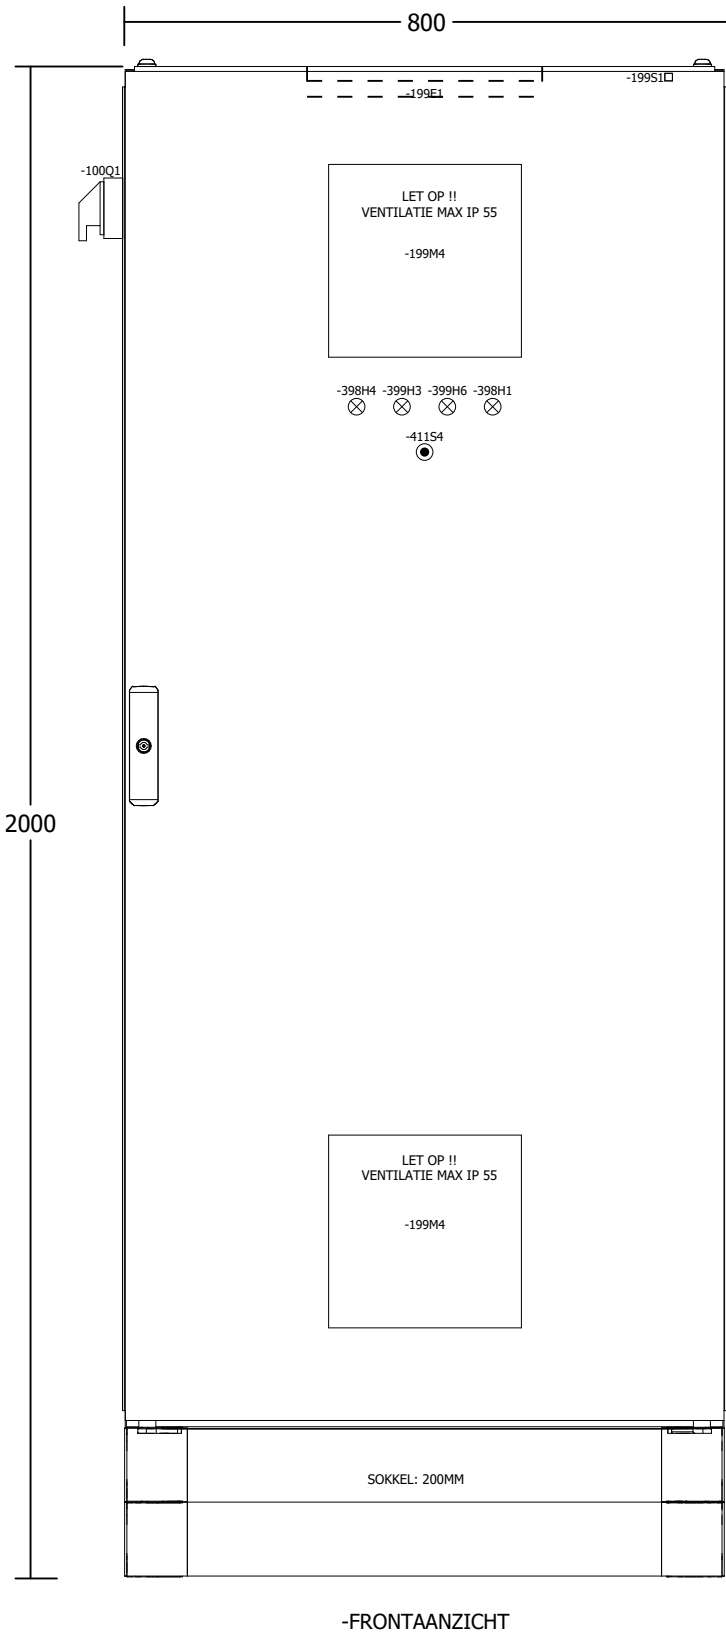

MERK : RITTAL
TYPE : VX8884000 MET SOKKEL 200mm
AFMETING : (hxbxd) 2000x800x400mm
KLEUR : RAL7035

599

 REGEL PARTNERS System Integrators met inhoud	Projectnaam : Fontys Campus		Omschrijving: : Regelkast aanzicht / inzicht				Blad No. 600
	Installateur : ULC Installatietechniek B.V.						
	Adviseur : Nelissen Ingenieursbureau B.V.	Regelkast : R12-RK02	Eng. : I.severens	PE : M.D.	Revisie		
	Proj. Nr klant :	Ontw. datum : 14.09.2022	Wijz. datum : 17.11.2023				

[illegible][illegible]

NOOT:
DE MET PE GECODEERDE
AANSLUITINGEN
OP AARDRAIL MONTEREN

[illegible]

Blad No. 602

1	-100W1	5x
2		
3		
4		
5		
6		
7		
8		
9		
10		
11		

Tekeningnummer: 220118

Ordernummer: 220118

603

604.a

Klemmenaansluitlijst																		
1	-101W1	3x										Strook X1 Klemmenstrook X1 Hoofdstroom 230/400V	NOOT: DE MET PE GECODEERDE AANSLUITINGEN OP AARDRAIL MONTEREN					
2	-101W3	3x																
3	-101W5	5x																
4	-101W8	3x																
5	-102W1	4x																
6	-102W5	4x																
7	-108W1	3x																
8	-103W3	3x																
9																		
10																		
11																		
Functietekst		1	2	3	4	5	6	7	8	9	10	11	Onderdeelcode extern	Aansluiting	Klemmencode		Pagina/kolom	Opmerkingen
LBK01WTW_01 WARMTIEWIEL LBH 1		x											-101WS1	1	1	PT 2,5	/101.1	
=		x											-101WS1	3	2	PT 2,5	/101.1	
=		x											-101WS1		PE		/101.1	
LBK01PCW_01 CIRCULATIEPOMP VERWARMER LBH 1			x										-101WS3	1	3	PT 2,5	/101.3	
=			x										-101WS3	3	4	PT 2,5	/101.3	
=			x										-101WS3		PE		/101.3	
LBK01ELV_01 LINTVERWARMING LBH 1				x									-101LV5	L1	5	PT 2,5	/101.5	
=				x									-101LV5	N	6	PT 2,5	/101.5	
=				x									-101LV5	L1'	7	PT 2,5	/101.6	
=				x									-101LV5	N'	8	PT 2,5	/101.6	
=				x									-101LV5	PE	PE		/101.6	
VERLICHTING LBH 1					x								-101HH8	L1	9	PT 2,5	/101.8	
=					x								-101HH8	N	10	PT 2,5	/101.8	
=					x								-101HH8	PE	PE		/101.8	
LBK01VTO_01 TOEVOERVENTILATOR 1 LBH 1						x							-102WS1	1	11	PT 4	/102.1	
=						x							-102WS1	3	12	PT 4	/102.1	
=						x							-102WS1	5	13	PT 4	/102.1	
=						x							-102WS1		PE		/102.1	
LBK01VAF_01 AFZUIGVENTILATOR 1 LBH 1							x						-102WS5	1	14	PT 4	/102.5	
=							x						-102WS5	3	15	PT 4	/102.5	
=							x						-102WS5	5	16	PT 4	/102.5	
=							x						-102WS5		PE		/102.5	
VOEDING NAREGELINGEN 1e VERDIEPING								x					-103NR1	L1	17	PT 2,5	/103.1	
=								x					-103NR1	N	18	PT 2,5	/103.1	
=								x					-103NR1	PE	PE		/103.1	
RESERVE KLEMMEN															21	PT 2,5	/599.1	
=															22	PT 2,5	/599.1	
=															23	PT 2,5	/599.1	
VOEDING FANCOILUNITS FITNESS RUIMTE									x				-103FCU3	L1	19	PT 2,5	/103.3	
=									x				-103FCU3	N	20	PT 2,5	/103.3	

REGEL PARTNERS

System Integrators met inhoud

Projectnaam : Fontys Campus

Installateur : ULC Installatietechniek B.V.

Adviseur : Nelissen Ingenieursbureau B.V.

Proj. Nr klant :

Omschrijving: : Klemmenstrook X1 Hoofdstroom 230/400V

Regelkast : R12-RK02

Eng. : I.severens

PE : M.D.

Revisie

Ontw. datum : 14.09.2022

Wijz. datum :

Blad No.

604

Klemmenaansluitlijst

1	-103W3												Strook X1 Klemmenstrook X1 Hoofdstroom 230/400V				NOOT: DE MET PE GECODEERDE AANSLUITINGEN OP AARDRAIL MONTEREN																		
2																																			
3																																			
Functietekst													1	2	3	4	5	6	7	8	9	10	11	Onderdeelcode extern	Aansluiting	Klemmencode		Pagina/kolom	Opmerkingen						
VOEDING FANCOILUNITS FITNESS RUIMTE													x															-103FCU3	PE	PE		/103.3			
																									</										

Tekeningnummer: 220118

Ordernummer: 220118

1	-203W1	6x
2	-204W1	6x
3	-400W2	2x
4	-408W1	4x
5	-408W4	3x
6	-408W5	3x
7		
8		
9		
10		
11		

Func tietekst	1	2	3	4	5	6	7	8	9	10	11			g	de		Pagina/kolom	Opmerkingen	
LBK01VTO_01 TOEVOERVENTILATOREN LBH 1	x													-102KK0-X4	16	29		/203.3	
=	x															PE		/203.3	
LBK01VAF_01 AFZUIGVENTILATOREN LBH 2		x												-102KK4-X4	5	30		/204.1	
=		x												-102KK4-X4	3	31		/204.1	
=		x											-102KK4-X4	1	32		/204.2		
=		x											-102KK4-X4	4	33		/204.2		
=		x											-102KK4-X4	7	34		/204.3		
=		x											-102KK4-X4	16	35		/204.3		
=		x													PE		/204.3		
COMMUNICATIE MODBUS WEERSTATION			x										-400X4	1P	36		/400.2		
=			x										-400X4	2P	37		/400.2		
LBK01LKR_01 STURING RECIRCULATIELUCHTKLEP LBH 1				x									-408CD1	1	38		/408.1		
=				x									-408CD1	2	39		/408.1		
=				x									-408CD1	8	40		/408.1		
=				x									-408CD1	9	41		/408.1		
LBK01RAK_01 STURING REGELAFSLUITER KOELER LBH 1					x								-408CV4	RD	42		/408.4		
=					x								-408CV4	BK	43		/408.4		
=					x								-408CV4	WH	44		/408.4		
LBK01RAW_01 STURING REGELAFSLUITER VERWARMER LBH 1						x							-408CV5	RD	45		/408.5		
=						x							-408CV5	BK	46		/408.5		
=						x							-408CV5	WH	47		/408.5		
ALG01BBM_01 BRANDMELDING															48		/410.7		
=															49		/410.7		
RESERVE															50		/411.2		
=															51		/411.2		
=															52		/411.3		
=															53		/411.3		
RESERVE KLEMMEN															54		/599.3		
=															55		/599.3		
=															56		/599.3		

1	
2	
3	
4	
5	
6	
7	
8	
9	
10	
11	

1	-407W2	3x
2	-407W4	4x
3	-407W6	5x
4	-412W1	2x
5	-412W2	3x
6	-412W3	2x
7	-412W4	3x
8		
9		
10		
11		

Strook

X4

Klemmenstrook X4 Meetleidingen

NOOT:
DE MET PE GECODEERDE
AANSLUITINGEN
OP AARDRAIL MONTEREN

605.b 606

1	-412W4	3x
2	-412W5	3x
3	-412W6	5x
4	-415W1	4x
5		
6		
7		
8		
9		
10		
11		

Ordernummer: 220118

1	-400W3	2x2x
2	-420W3	2x2x
3		
4		
5		
6		
7		
8		
9		
10		
11		