

[illegible]

Inhoudsopgave

Pagina	Paginabeschrijving	Datum	Pagina	Paginabeschrijving	Datum
/1	Titelblad / voorblad	17.11.2023	/414	OS1 -MX34m digitale uitgangen DO1-8	17.11.2023
/2	Versiebeheer	17.11.2023	/415	OS1 -UI8s universeel ingangsmodule	17.11.2023
/3	Inhoudsopgave	17.11.2023	/420	OS2 -C-MX34 controller	17.11.2023
/4	Materiaallijst	17.11.2023	/421	OS2 -C-MX34 digitale ingangen DI1-8	17.11.2023
/5	Overzicht i/o OS1	17.11.2023	/422	OS2 -C-MX34 digitale ingangen DI9-12	17.11.2023
/6	Overzicht i/o OS2	17.11.2023	/423	OS2 -C-MX34 universele ingangen UI1-8	17.11.2023
/10	Principeschema lbh 2 gebouw	17.11.2023	/424	OS2 -C-MX34 analoge uitgangen AO1-6	17.11.2023
/11	Principeschema algemeen	17.11.2023	/425	OS2 -C-MX34 digitale uitgangen DO1-8	17.11.2023
/100	Hoofdstroom voeding regelkast	17.11.2023	/599	Stuurstroom reserve klemmen	17.11.2023
/101	Hoofdstroom lbh 2	17.11.2023	/600	Regelkast aanzicht / inzicht	17.11.2023
/102	Hoofdstroom lbh 2	17.11.2023	/601	Klemmenstrook X0 Hoofdstroom 400V	17.11.2023
/103	Hoofdstroom naregelingen	17.11.2023	/602	Klemmenstrook X1 Hoofdstroom 230/400V	17.11.2023
/195	Hoofdstroom stuurstroomverdeling 24VAC/DC	17.11.2023	/603	Klemmenstrook X3 Stuurstroom <50VAC/DC	17.11.2023
/199	Kastverlichting, wcd en kastventilatie	17.11.2023	/603.a	Klemmenstrook X3 Stuurstroom <50VAC/DC	17.11.2023
/200	Stuurstroom luchtkleppen lbh 2	17.11.2023	/603.b	Klemmenstrook X3 Stuurstroom <50VAC/DC	17.11.2023
/201	Stuurstroom warmtewiel lbh 2	17.11.2023	/604	Klemmenstrook X4 Meetleidingen	17.11.2023
/202	Stuurstroom circulatiepomp verwarmr lbh 2	17.11.2023	/604.a	Klemmenstrook X4 Meetleidingen	17.11.2023
/203	Stuurstroom toevoerventilatoren lbh 2	17.11.2023	/605	Klemmenstrook X5 Vreemde spanning	17.11.2023
/204	Stuurstroom afzuigventilatoren lbh 2	17.11.2023	/606	Klemmenstrook X6 Data	17.11.2023
/397	Stuurstroom automatenmelding	17.11.2023			
/398	Stuurstroom brandmelding en interventie niet automatisch en reset storing	17.11.2023			
/399	Stuurstroom storingsmelding	17.11.2023			
/400	OS1 -C-MX34m controller	17.11.2023			
/401	OS1 -MX34m mix in/uitgangsmodule	17.11.2023			
/405	OS1 -C-MX34m digitale ingangen DI1-8	17.11.2023			
/406	OS1 -C-MX34m digitale ingangen DI9-12	17.11.2023			
/407	OS1 -C-MX34m universele ingangen UI1-8	17.11.2023			
/408	OS1 -C-MX34m analoge uitgangen AO1-6	17.11.2023			
/409	OS1 -C-MX34m digitale uitgangen DO1-8	17.11.2023			
/410	OS1 -MX34m digitale ingangen DI1-8	17.11.2023			
/411	OS1 -MX34m digitale ingangen DI9-12	17.11.2023			
/412	OS1 -MX34m universele ingangen UI1-8	17.11.2023			
/413	OS1 -MX34m analoge uitgangen AO1-6	17.11.2023			

Tekeningnummer: 220118

Ordernummer: 220118

Tekeningnummer: 220118

Ordernummer: 220118

0		1		2		3		4		5		6		7		8		9							
CODE										MATERIALEN		FABRIKAAT		ONDERDEELCODE VELDAPPARATUUR											
6 K 2 PADNUMMER BENAMING BLADNUMMER M V 7-5 7-5 WISSELCONTACT OP BL.7 PADNR.5 8-6 MAAKCONTACT OP BL.8 PADNR.6 9-4 VERBREEKCONTACT OP BL.9 PADNR.4 DI - DIGITALE INGANG AI - ANALOGIE INGANG DO - DIGITALE UITGANG AO - ANALOGIE UITGANG																SCHAKELKAST		RITTAL		AV		AFZUIGVENTILATOR			
										AANSLUITKLEMMEN		PHOENIX CONTACT PT		BMC		BRANDMELDCENTRALE									
										MAGNEETSCHAKELAARS		SIEMENS		BP		BRONPOMP									
										THERMISCHE BEVEILIGING		SIEMENS		BS		BRANDSCHAKELAAR									
										MOTORBEVEILIGINGSCHAKELAARS		SIEMENS		BV		BEVOCHTIGER									
										HULPRELAIS 230V		PHOENIX CONTACT		CD		REGELAFSLUITER LUCHTZIJDIG									
										HULPRELAIS 24V		PHOENIX CONTACT		CP		CIRCULATIEPOMP									
										TIJDRELAIS		SIEMENS		CV		REGELAFSLUITER WATERZIJDIG									
										HAND- EN KEUZESCHAKELAARS		KRAUS & NAIMER		DP		DRUKVERHOGINGSPOMP									
										HOOFDSCHAKELAAR		HOLEC/KRAUS & NAIMER		EF		PULSTELLER ELEKTRA									
										ZEKERINGHOUDERS		WOHNER/RITTAL		FC		STROMINGSCONTROLLER									
										LASTSCHEIDERS		RITTAL		FS		STROMINGSCHAKELAAR									
										INSTALLATIE AUTOMATEN		SIEMENS		FT		STROMINGS-OPNEMER									
										SIGNAALARMATUREN		SIEMENS		GF		PULSTELLER GAS									
										DRUKKNOPPEN		SIEMENS		HS		HANDMELDINGEN									
										TRANSFORMATOREN		SIEMENS		KC		KOELCONDENSOR									
										GELIJKSTROOM VOEDING		MEANWELL		KE		CV KETEL									
										KASTVERLICHTING		RITTAL		KM		KOELMACHINE									
										WANDCONTACTDOOS		PHOENIX CONTACT		OT		TIJDKSCHAKELAAR/TIMER									
										KASTVENTILATIE		RITTAL		LBK		LUCHTBEHANDELINGSKAST									
										ADEREINDHULZEN		GLW		LC		NIVO CONTROLLER									
														LS		NIVOSCHAKELAAR									
														LT		NIVO-OPNEMER									
														LV		LUCHTVERHITTER									
														MS		VOCHTSCHAKELAAR									
														MT		VOCHTOPNEMER									
														PdT		DRUKVERSCHILSCHAKELAAR									
														PS		DRUKSCHAKELAAR									
														PT		DRUKOPNEMER									
														RS		RESETSCHAKELAAR									
														ST		STORING									
														QC		LUCHTKWALITEITS CONTROLLER									
														QT		LUCHTKWALITEITS-OPNEMER									
														TC		TEMPERATUURCONTROLLER									
														TP		TRANSPORTPOMP									
														TS		THERMOSTAAT									
														TT		TEMPERATUUROPNEMER									
														TV		TOEVOERVENTILATOR									
														VAV		VAV BOX									
														VC		VENTILATORCONVECTOR									
														VP		VUILWATERPOMP									
														WF		PULSTELLER WATER									
														WK		WARMTEKRACHTCENTRALE									
														WS		WERKSCHAKELAAR									
														WW		WARMTEWIEL									
														XC		CONTROLLER ONGEDEFINIEERD									
														XT		OPNEMER ONGEDEFINIEERD									
														XX		ALGEMEEN ONGEDEFINIEERD									
DRAADKLEUREN										BEDRADING															
HOOFDSTROOM 230/400VAC			FASE L1,L2,L3 SCHAKELDRAAD NUL AARDE			ZWART <i>BK</i> ZWART <i>BK</i> BLAUW <i>BU</i> GROEN/GEEL <i>GNYE</i>			MOTORLEIDINGEN MINIMAAL - 1.5mm²																
STUURSTROOM 230VAC			FASE SCHAKELDRAAD NUL AARDE			BRUIN <i>BN</i> ZWART <i>BK</i> BLAUW <i>BU</i> GROEN/GEEL <i>GNYE</i>			OVERIGE LEIDINGEN - 1.0mm²																
STUURSTROOM 24VAC			FASE SCHAKELDRAAD NUL			ORANJE <i>OG</i> ORANJE <i>OG</i> WIT <i>WH</i>																			
STUURSTROOM ≤24VDC			+ SCHAKELDRAAD -			ROOD <i>RD</i> ROOD <i>RD</i> WIT <i>WH</i>																			
REGELAPPARATUUR			MEETCIRCUIT - AI PASSIEF MEETCIRCUIT - AI ACTIEF REGELSIGNAAL - AO/AU/Y DIG.IN/UITGANGEN			GRIJS <i>GY</i> GRIJS <i>GY</i> / WIT <i>WH</i> GEEL <i>YE</i> / WIT <i>WH</i> VOLGENS GEGEVEN SPANNING																			
EXTERNE SPANNING						TRANSPARANT <i>TR</i>																			
COMMUNICATIE INTERN						VOLGENS TEKENING																			
COMMUNICATIE EXTERN						VOLGENS TEKENING																			
ONTWERPCONDITIES REGELPANEEL										SPECIALE EISEN															
OPSTELLING			BUITEN						WARTELS																
MIN. TEMPERATUUR OMGEVING			-5°C						TEKENINGHOUDER																
MAX. TEMPERATUUR OMGEVING			35°C						RESOPAL OP EN IN DE KAST																
MAX. REL. VOCHTIGHEID OMGEVING			70%						DRAADKOKER CODEREN																
MAX. TEMPERATUUR IN REGELPANEEL			45°C						ZWENKHEVEL MET SLOT																
										LAPTOPHOUDER															
										AARDLITZE TOEPASSEN															
										HALOGEENVRIJ MONTAGESNOER EN BEDRADINGSKOKER															
										DE REGELKAST MOET GESCHIKT ZIJN VOOR BUITENOPSTELLING															
										LUIFEL															

2

4

6

8

enZ

1

3

5

7

enZ

enZ

— ONEVEN

— EVEN

— EVEN

— ONEVEN

— EVEN

— ONEVEN

<

—

ONEVEN

—

EVEN

—

EVEN

—

ONEVEN

—

EVEN

—

ONEVEN

Tekeningnummer: 220118

Ordernummer: 220118

PRIVA		C-MX34m MODULE 1	-400N1	klimatro	
DI1	LBK02LKB	01 OPENMELDING BUITENLUCHTKLEP LBH 2	/405.1		
DI2	LBK02LKB	01 DICHTMELDING BUITENLUCHTKLEP LBH 2	/405.2		
DI3	RESERVE		/405.3		
DI4	LBK02WTW	01 STORING WARMTIEWIEL LBH 2	/405.4		
DI5	RESERVE		/405.5		
DI6	LBK02VTO	01 STORING TOEVOERVENTILATOR 1+2+3 LBH 2	/405.6		
DI7	LBK02THV	01 VORSTTHERMOSTAAT LBH 2	/405.7		
DI8	LBK02PCW	01 BEDRIJF CIRCULATIEPOMP VERWARMER LBH 2	/405.8		
DI9	LBK02ELV	01 BEDRIJF LINTVERWARMING LBH 2	/406.1		
DI10	LBK02ELV	01 STORING AARDLEKAUT. LINTVERWARMING LBH 2	/406.2		
DI11	RESERVE		/406.3		
DI12	LBK02VAF	01 STORING AFZUIGVENTILATOR 1+2+3 LBH 2	/406.4		
UI1	LBK02LKR	01 TERUGMELDING RECIRCULATIELUCHTKLEP LBH 2	/407.1		
UI2	LBK02DVF	01 DRUKVERSCHIL OPNEMER FILTER AANZUIGLUCHT LBH 2	/407.2		
UI3	LBK02DVF	02 DRUKVERSCHIL OPNEMER FILTER AFZUIGLUCHT LBH 2	/407.3		
UI4	LBK02TIT	01 INTREDETEMP. OPNEMER TOEVOER WARMTIEWIEL LBH 2	/407.4		
UI5	LBK02MIT	01 INTREDE R.V. OPNEMER TOEVOER WARMTIEWIEL LBH 2	/407.5		
UI6	LBK02TUT	01 UITTREDETEMP. OPNEMER TOEVOER WARMTIEWIEL LBH 2	/407.6		
UI7	LBK02MUT	01 UITTREDE R.V. OPNEMER TOEVOER WARMTIEWIEL LBH 2	/407.7		
UI8	LBK02QUT	01 UITTREDE CO2 OPNEMER TOEVOER WARMTIEWIEL LBH 2	/407.8		
AO1	LBK02LKR	01 STURING RECIRCULATIELUCHTKLEP LBH 2	/408.1		
AO2	LBK02WTW	01 STURING WARMTIEWIEL LBH 2	/408.2		
AO3	LBK02VTO	01 STURING TOEVOERVENTILATOR 1 T/M 3 LBH 2	/408.3		
AO4	LBK02RAK	01 STURING REGELAFSLUITER KOELER LBH 2	/408.4		
AO5	LBK02RAW	01 STURING REGELAFSLUITER VERWARMER LBH 2	/408.5		
AO6	LBK02VAF	01 STURING AFZUIGVENTILATOR 1 T/M 3 LBH 2	/408.6		
DO1	LBK02LKB	01 OPEN/DICHT BUITENLUCHTKLEP LBH 2	/409.1		
DO2	RESERVE		/409.2		
DO3	LBK02VTO	01 VRIJGAVE TOEVOERVENTILATOR 1 T/M 3 LBH 2	/409.3		
DO4	LBK02PCW	01 VRIJGAVE CIRCULATIEPOMP VERWARMER LBH 2	/409.4		
DO5	LBK02ELV	01 VRIJGAVE LINTVERWARMING LBH 2	/409.5		
DO6	LBK02VAF	01 VRIJGAVE AFZUIGVENTILATOR 1 T/M 3 LBH 2	/409.6		
DO7	LBK02LKA	01 OPEN/DICHT AFBLAASLUCHTKLEP LBH 2	/409.7		
DO8	RESERVE		/409.8		

PRIVA		MX34m MODULE 2	-401N1	klimatro	
DI1	LBK02LKA	01 OPENMELDING AFBLAASLUCHTKLEP LBH 2	/410.1		
DI2	LBK02LKA	01 DICHTMELDING AFBLAASLUCHTKLEP LBH 2	/410.2		
DI3	ALG01EOS	01 OVERSPANNINGS BEVEILIGING REGELKAST	/410.3		
DI4	ALG01EFB	01 FASEBEWAKING REGELKAST	/410.4		
DI5	ALG01EIA	01 AUTOMATENMELDING	/410.5		
DI6	ALG01E24	01 VERZAMELMELDING 24VAC	/410.6		
DI7	ALG01BBM	01 BRANDMELDING	/410.7		
DI8	RESERVE		/410.8		
DI9	RESERVE		/411.1		
DI10	RESERVE		/411.2		
DI11	RESERVE		/411.3		
DI12	ALG01ASR	01 RESET STORING	/411.4		
UI1	LBK02TOP	02 INBLAASTEMP. OPNEMER VOOR VERWARMER LBH 2	/412.1		
UI2	LBK02TRH	01 UITTREDETEMP. OPNEMER VERWARMER LBH 2	/412.2		
UI3	LBK02TIN	01 INBLAASTEMP. OPNEMER LBH 2	/412.3		
UI4	LBK02DV	01 INBLAASDRUK OPNEMER LBH 2	/412.4		
UI5	LBK02DV	02 RETOURL.DRUK OPNEMER LBH 2	/412.5		
UI6	LBK02TIT	02 INTREDETEMP. OPNEMER RETOUR WARMTIEWIEL LBH 2	/412.6		
UI7	LBKMIT	02 INTREDE R.V. OPNEMER RETOUR WARMTIEWIEL LBH 2	/412.7		
UI8	LBK02QIT	02 INTREDE CO2 OPNEMER RETOUR WARMTIEWIEL LBH 2	/412.8		
AO1	RESERVE		/413.1		
AO2	RESERVE		/413.2		
AO3	RESERVE		/413.3		
AO4	RESERVE		/413.4		
AO5	RESERVE		/413.5		
AO6	RESERVE		/413.6		
DO1	ALG01ASU	01 STORING URGENT	/414.1		
DO2	ALG01ASN	01 STORING NIET URGENT	/414.2		
DO3	ALG01IA	01 INTERVENTIE NIET AUTOMATISCH	/414.3		
DO4	ALG01BBM	01 BRANDMELDING	/414.4		
DO5	ALG01ASR	01 RESET STORING	/414.5		
DO6	ALG01HAU	01 AUTOMATISCHE HERSTART	/414.6		
DO7	RESERVE		/414.7		
DO8	RESERVE		/414.8		

PRIVA		UI8s MODULE 3	-415N0	klimatro	
UI1	LBK02TUT	02 INTREDETEMP. OPNEMER RETOUR WARMTIEWIEL LBH 2	/415.1		
UI2	LBK02MUT	02 INTREDE R.V. OPNEMER RETOUR WARMTIEWIEL LBH 2	/415.2		
UI3	RESERVE		/415.3		
UI4	RESERVE		/415.4		
UI5	RESERVE		/415.5		
UI6	RESERVE		/415.6		
UI7	RESERVE		/415.7		
UI8	RESERVE		/415.8		

0

1

2

3

4

5

6

7

8

9

PRIVA

C-MX34
MODULE 1

-420N1

klimatro

DI1	RESERVE	/421.1
DI2	RESERVE	/421.2
DI3	RESERVE	/421.3
DI4	RESERVE	/421.4
DI5	RESERVE	/421.5
DI6	RESERVE	/421.6
DI7	RESERVE	/421.7
DI8	RESERVE	/421.8
DI9	RESERVE	/422.1
DI10	RESERVE	/422.2
DI11	RESERVE	/422.3
DI12	RESERVE	/422.4
UI1	RESERVE	/423.1
UI2	RESERVE	/423.2
UI3	RESERVE	/423.3
UI4	RESERVE	/423.4
UI5	RESERVE	/423.5
UI6	RESERVE	/423.6
UI7	RESERVE	/423.7
UI8	RESERVE	/423.8
AO1	RESERVE	/424.1
AO2	RESERVE	/424.2
AO3	RESERVE	/424.3
AO4	RESERVE	/424.4
AO5	RESERVE	/424.5
AO6	RESERVE	/424.6
DO1	RESERVE	/425.1
DO2	RESERVE	/425.2
DO3	RESERVE	/425.3
DO4	RESERVE	/425.4
DO5	RESERVE	/425.5
DO6	RESERVE	/425.6
DO7	RESERVE	/425.7
DO8	RESERVE	/425.8

Tekeningnummer: 220118

Ordernummer: 220118


5

10

Tekeningnummer: 220118


Ordernummer: 220118

PRINCIPESCHEMA
NIET TE GEBRUIKEN ALS
MONTAGETEKENING

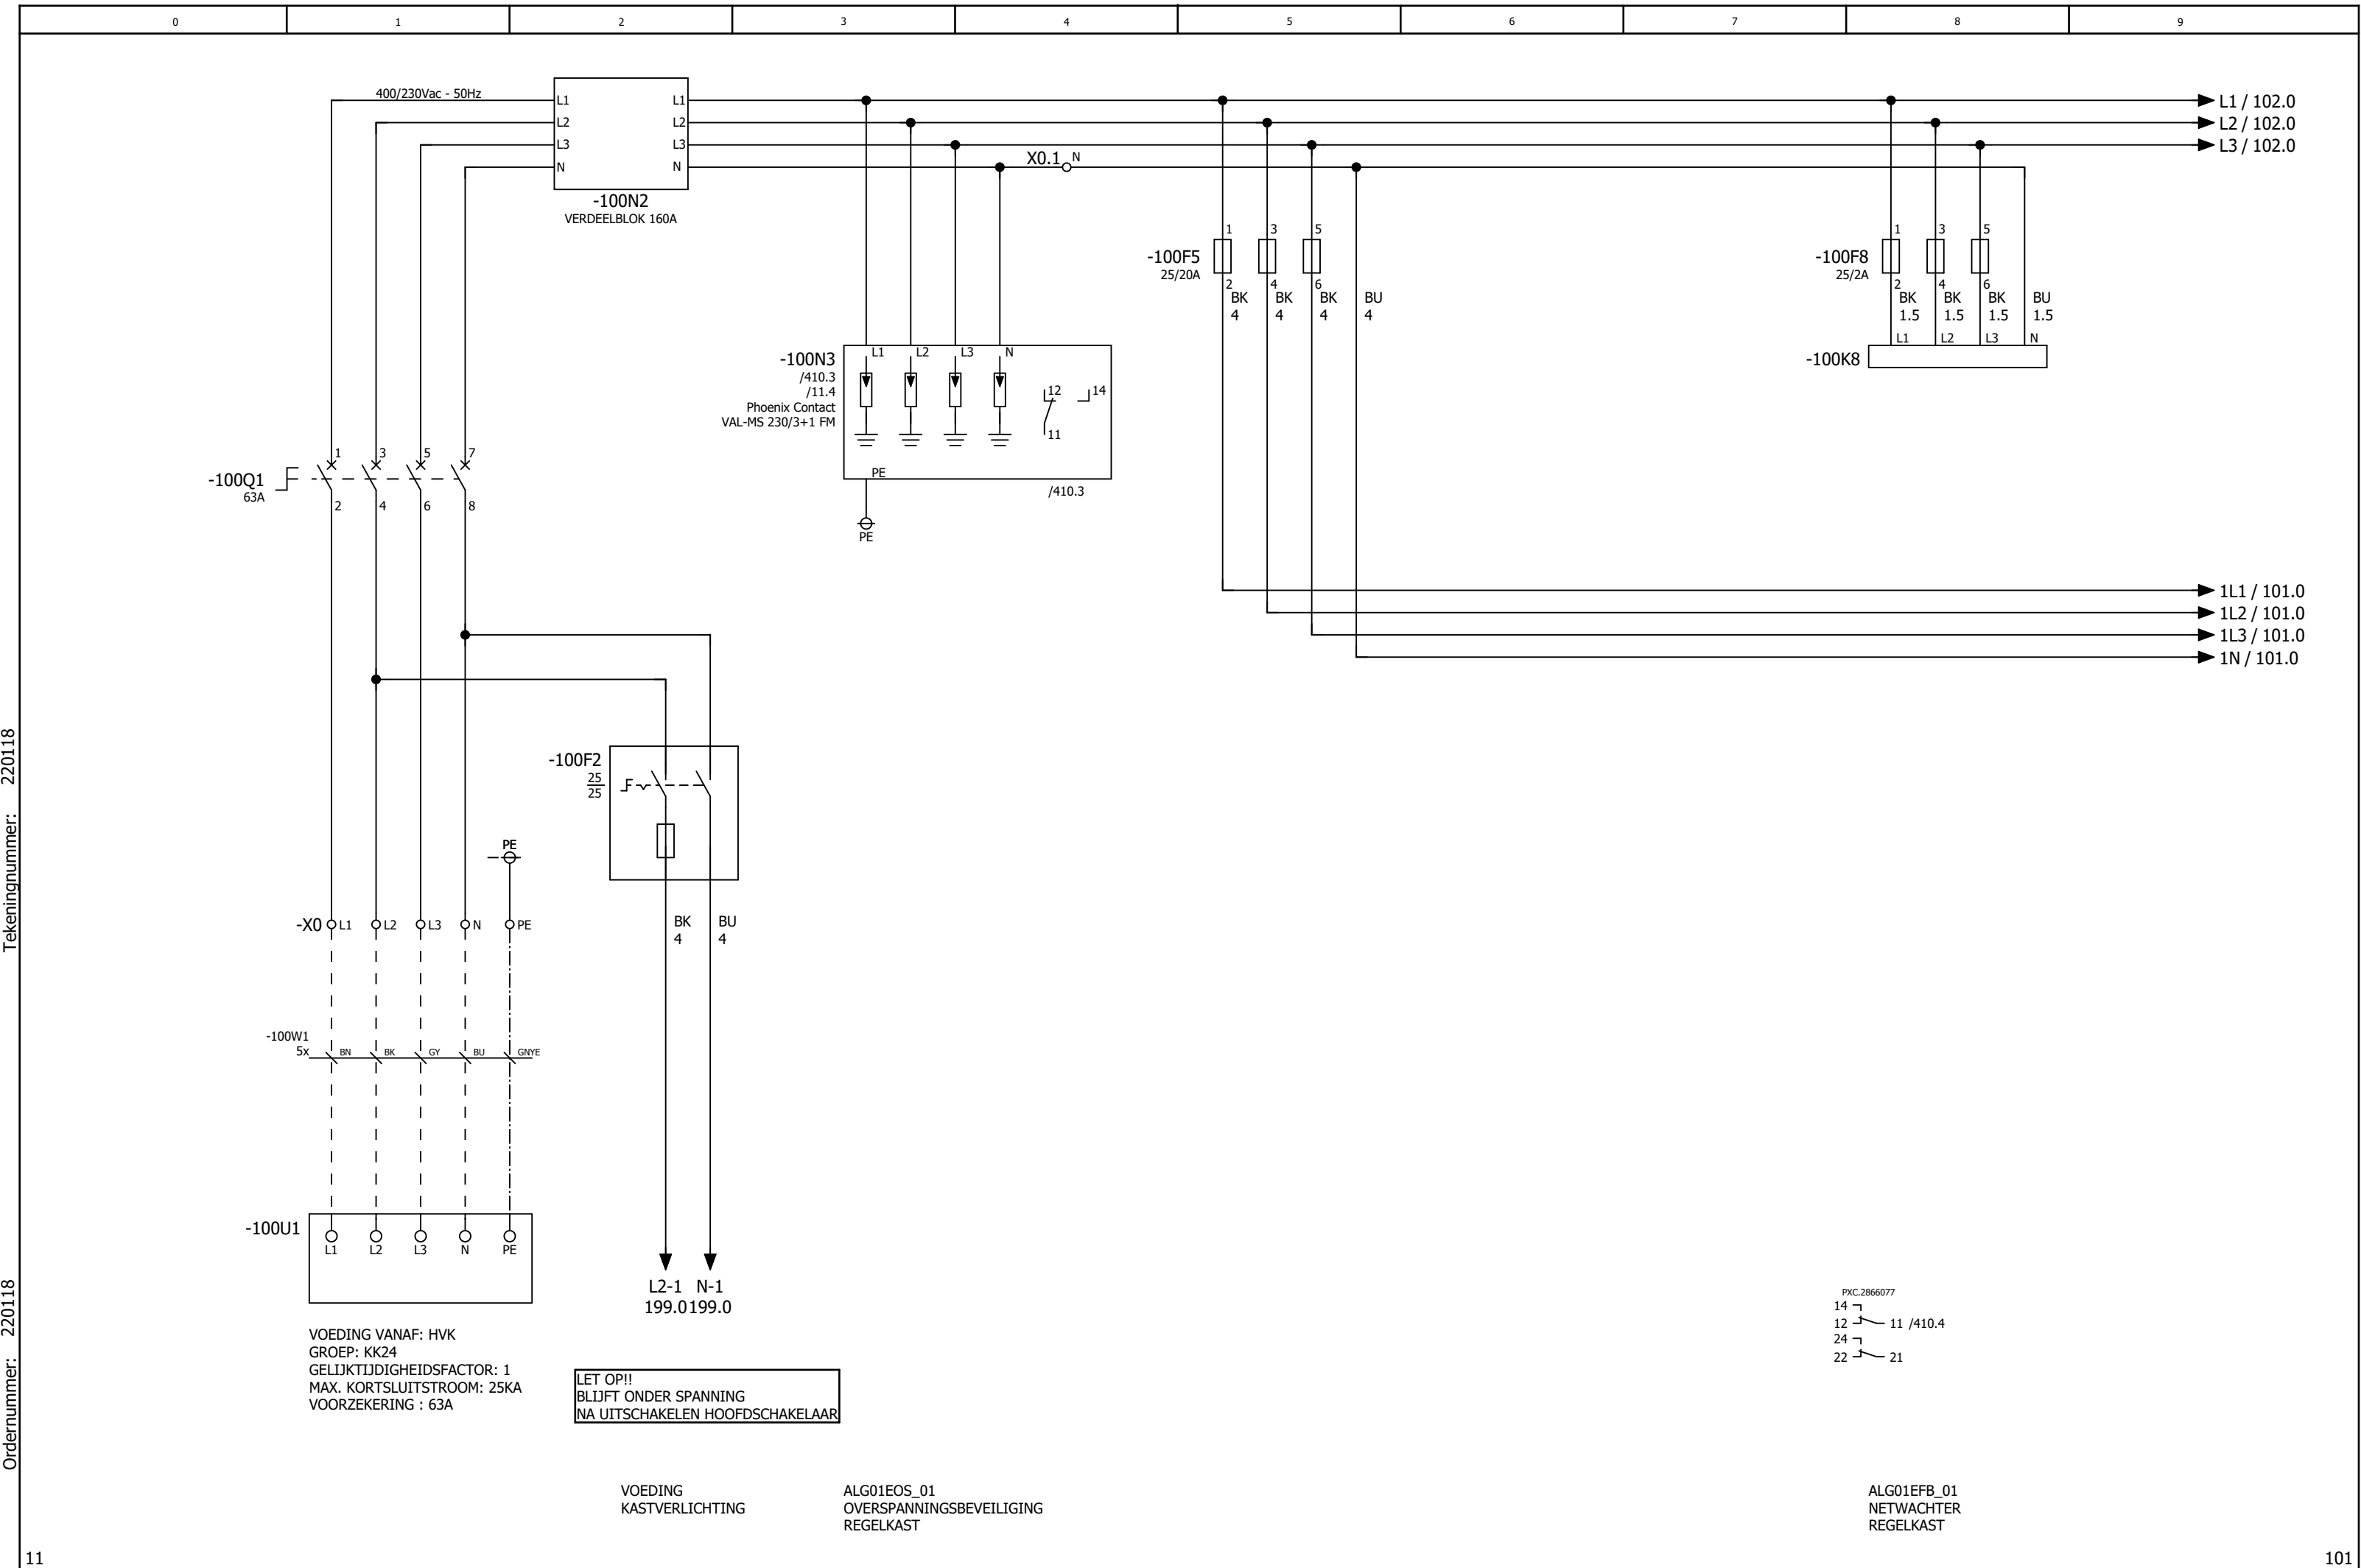

Tekeningnummer: 220118


Ordernummer: 220118

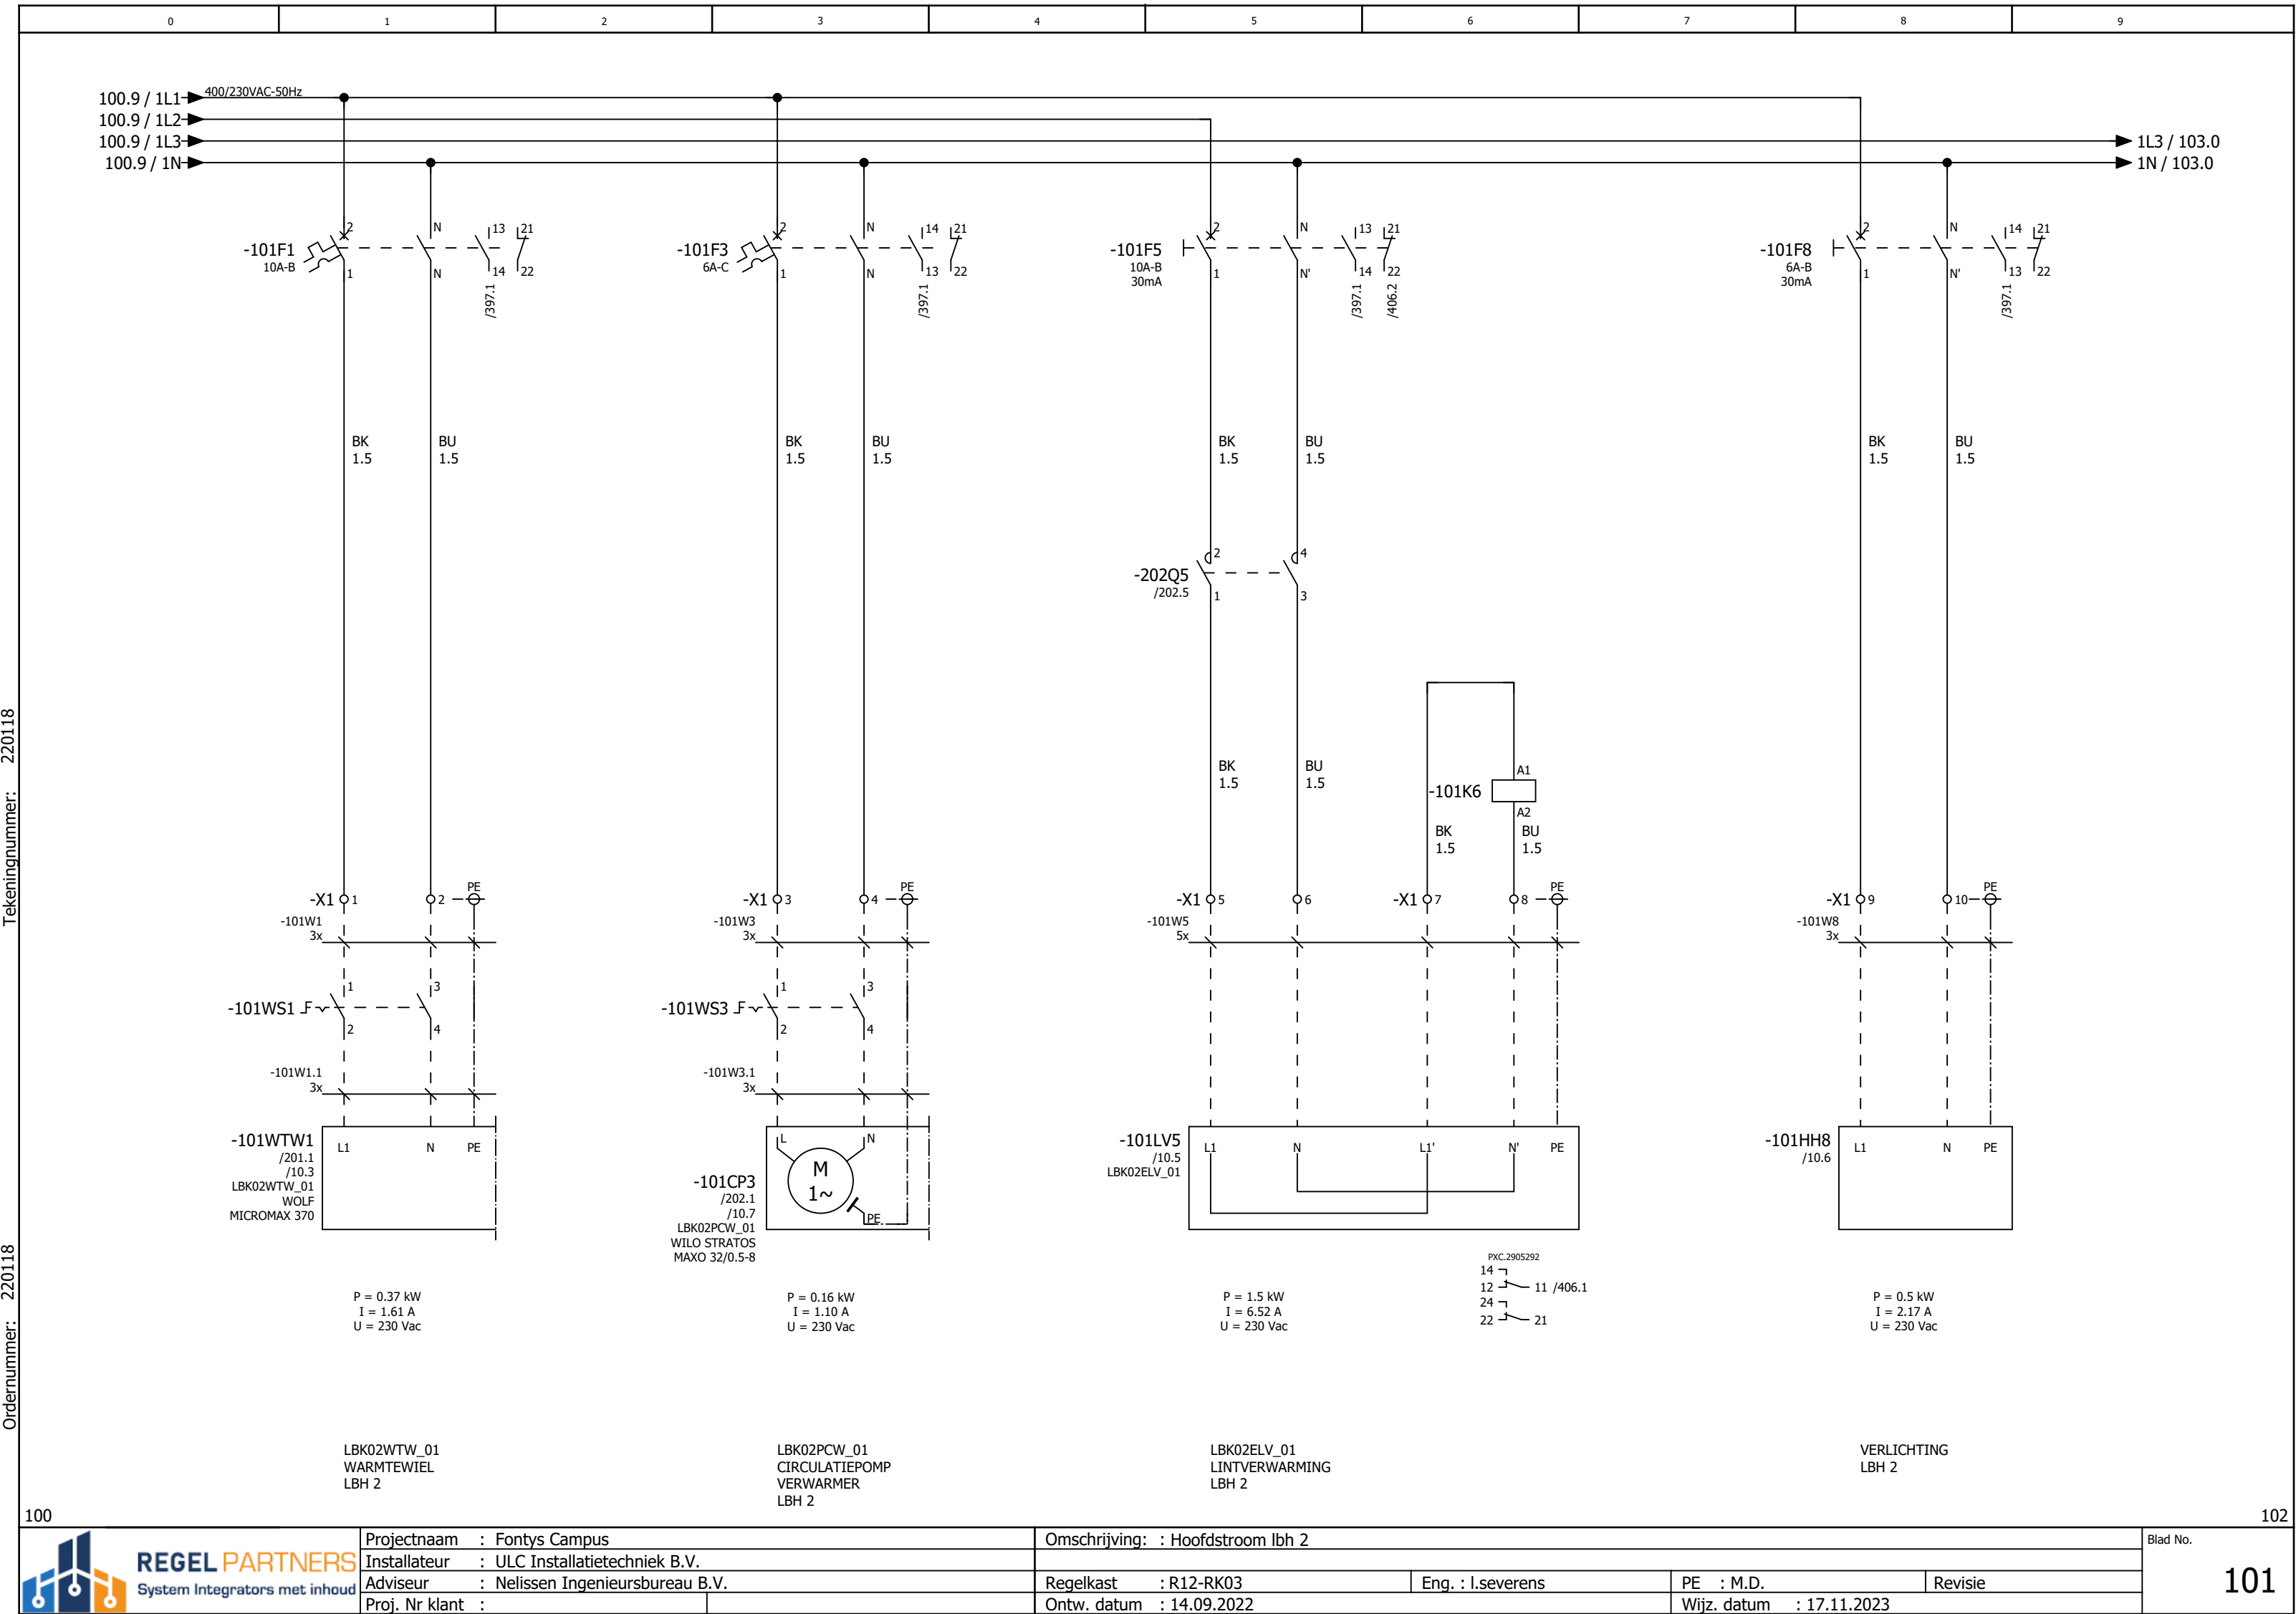

Tekeningnummer: 220118
Ordernummer: 220118

Tekeningnummer: 220118

Ordernummer: 220118

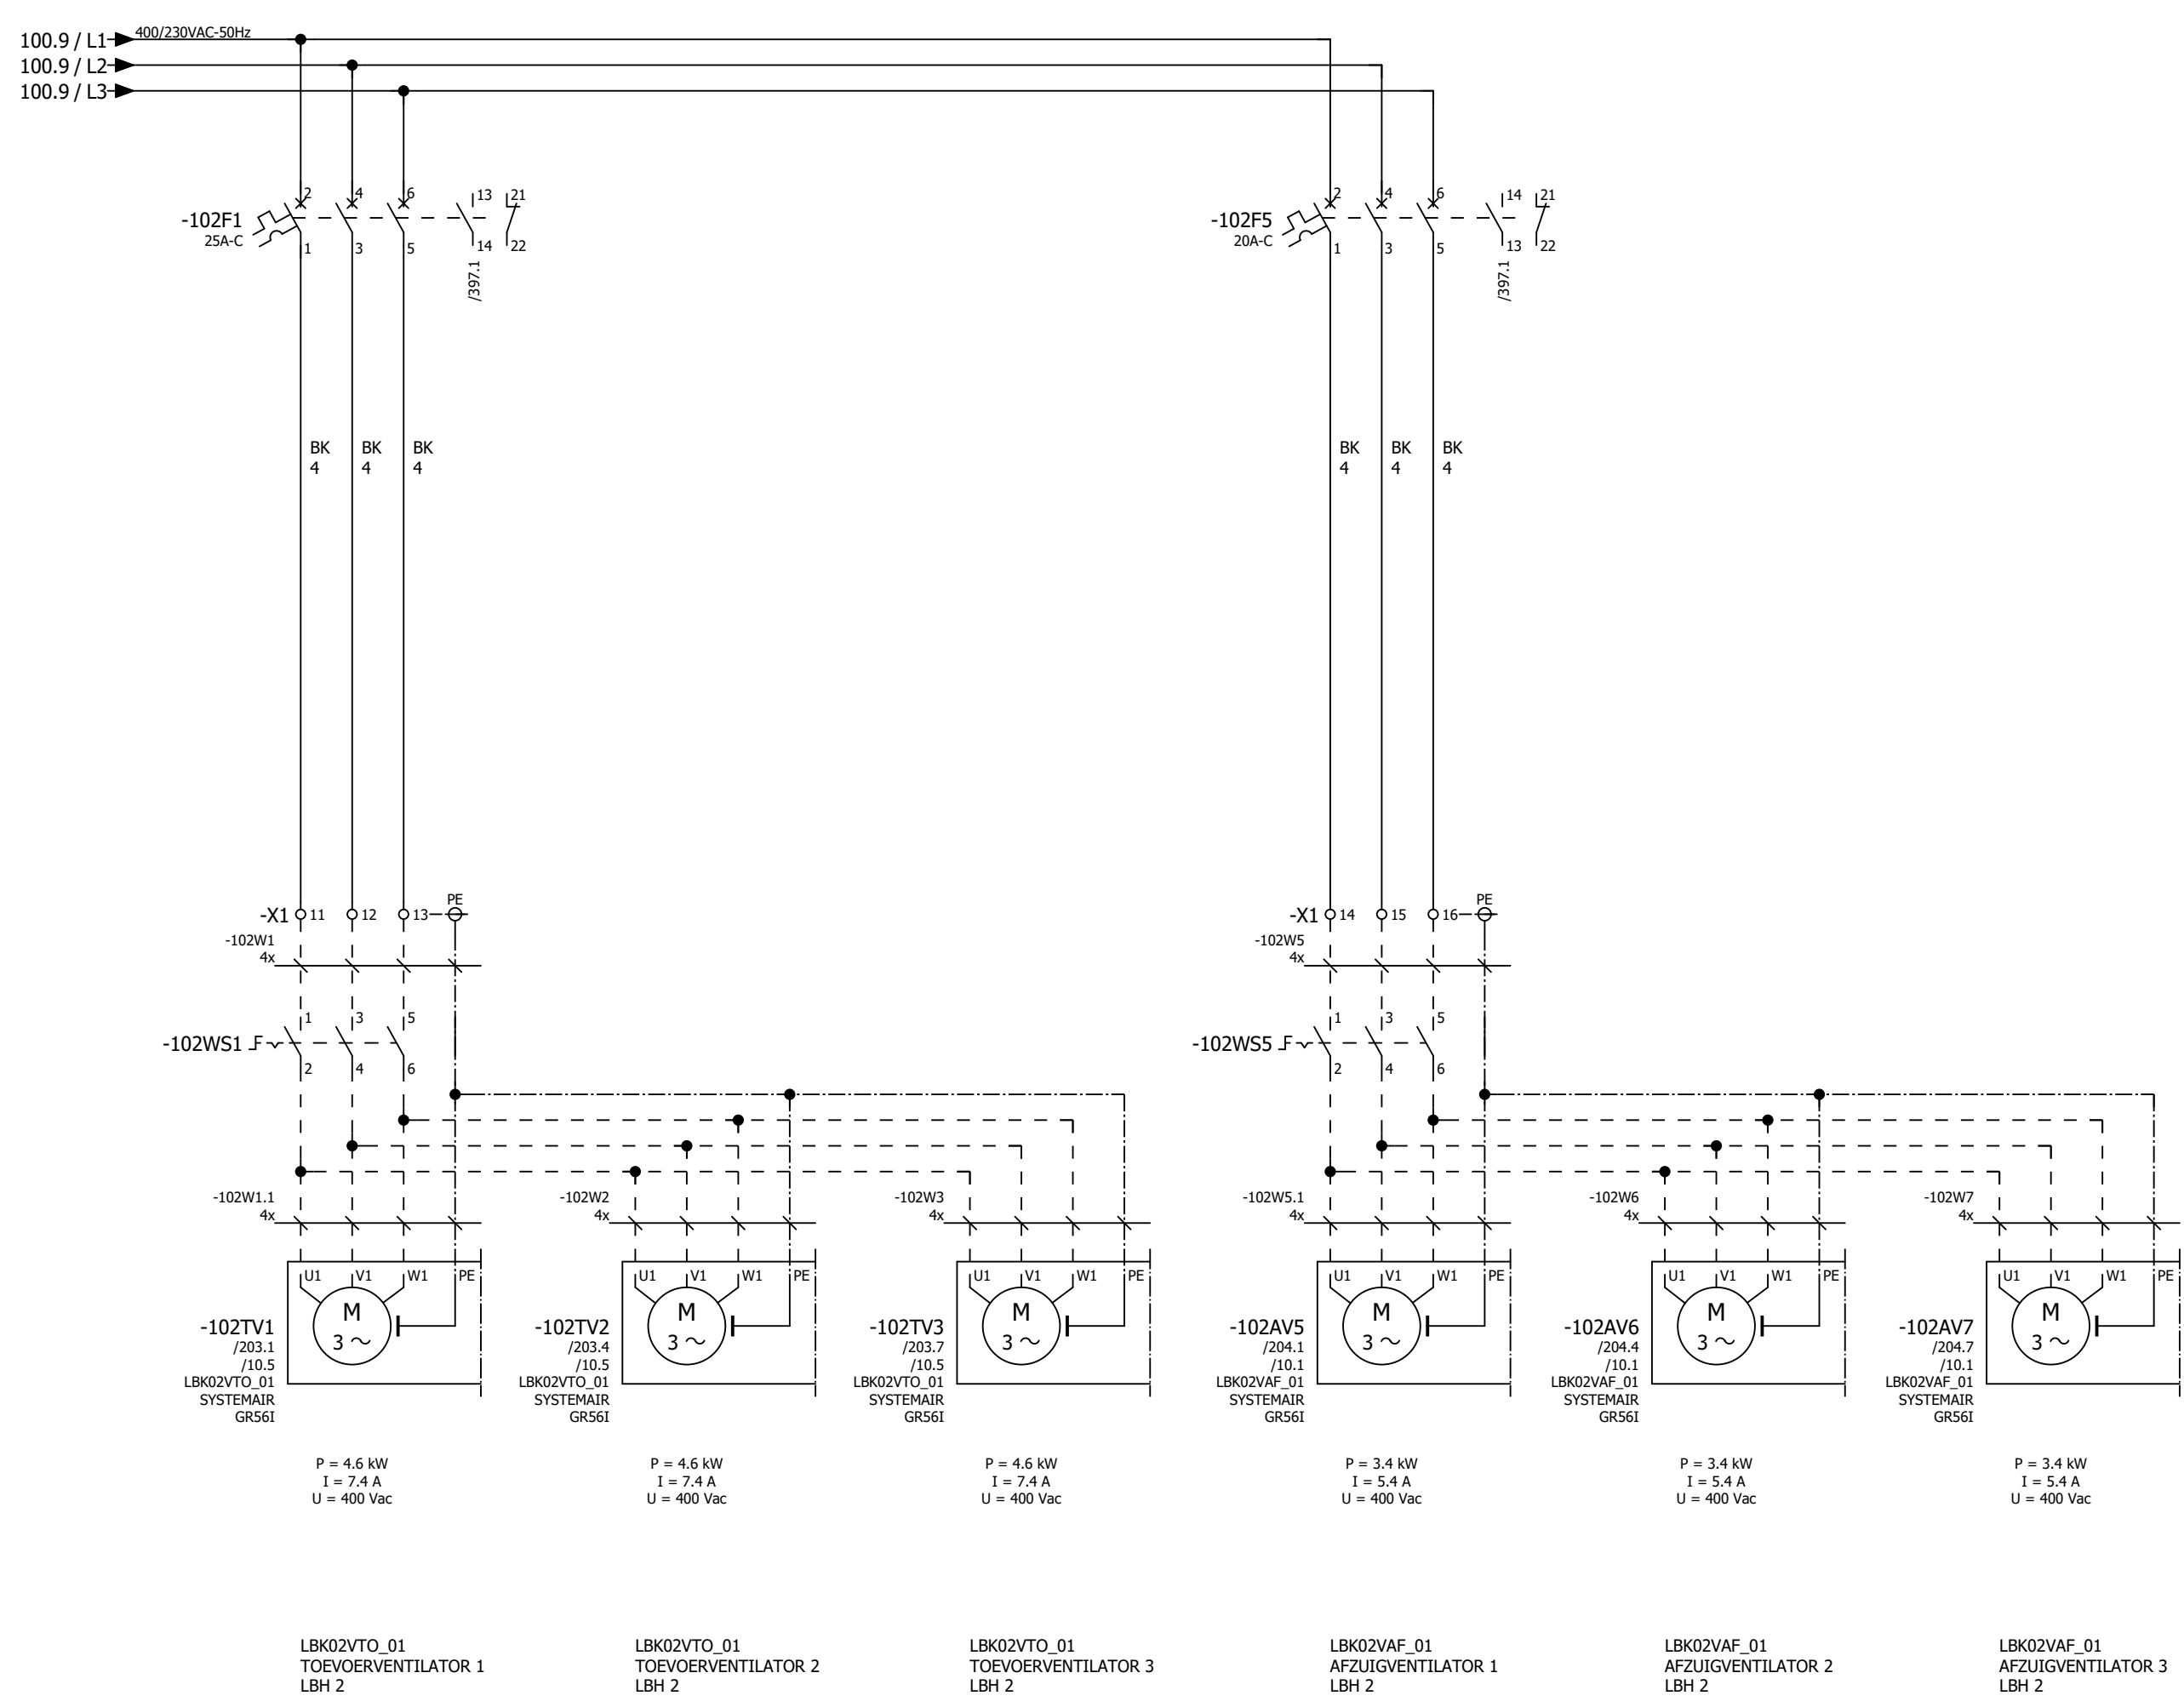


Tekeningnummer: 220118

Ordernummer: 220118



Tekeningnummer: 220118

Ordernummer: 220118

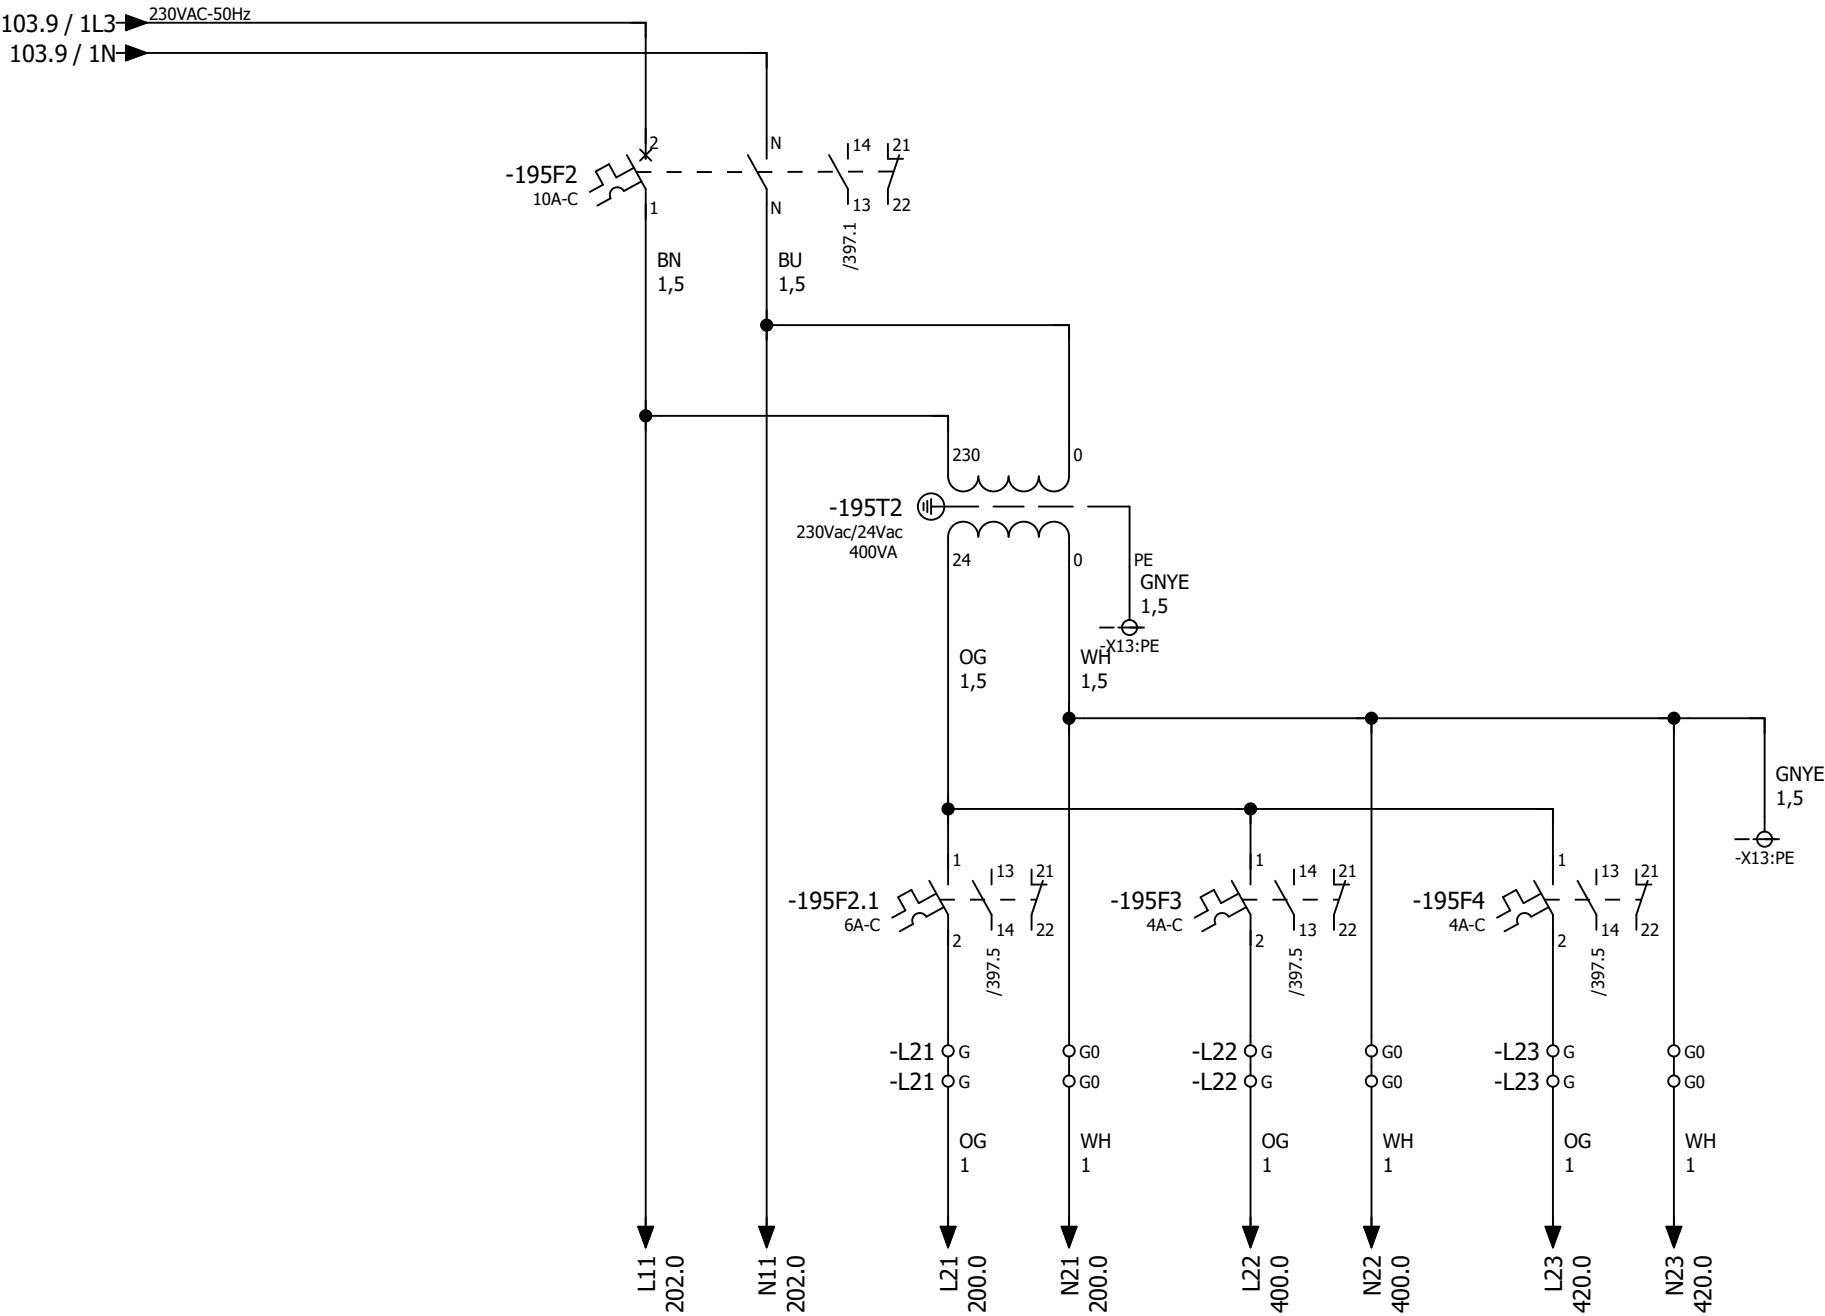

230VAC
STUURSTROOM
ALGEMEEN


24VAC
STUURSTROOM
ALGEMEEN

24VAC
STUURSTROOM
ONDERSTATION OS1

24VAC
STUURSTROOM
ONDERSTATION OS2


Tekeningnummer: 220118

Ordernummer: 220118

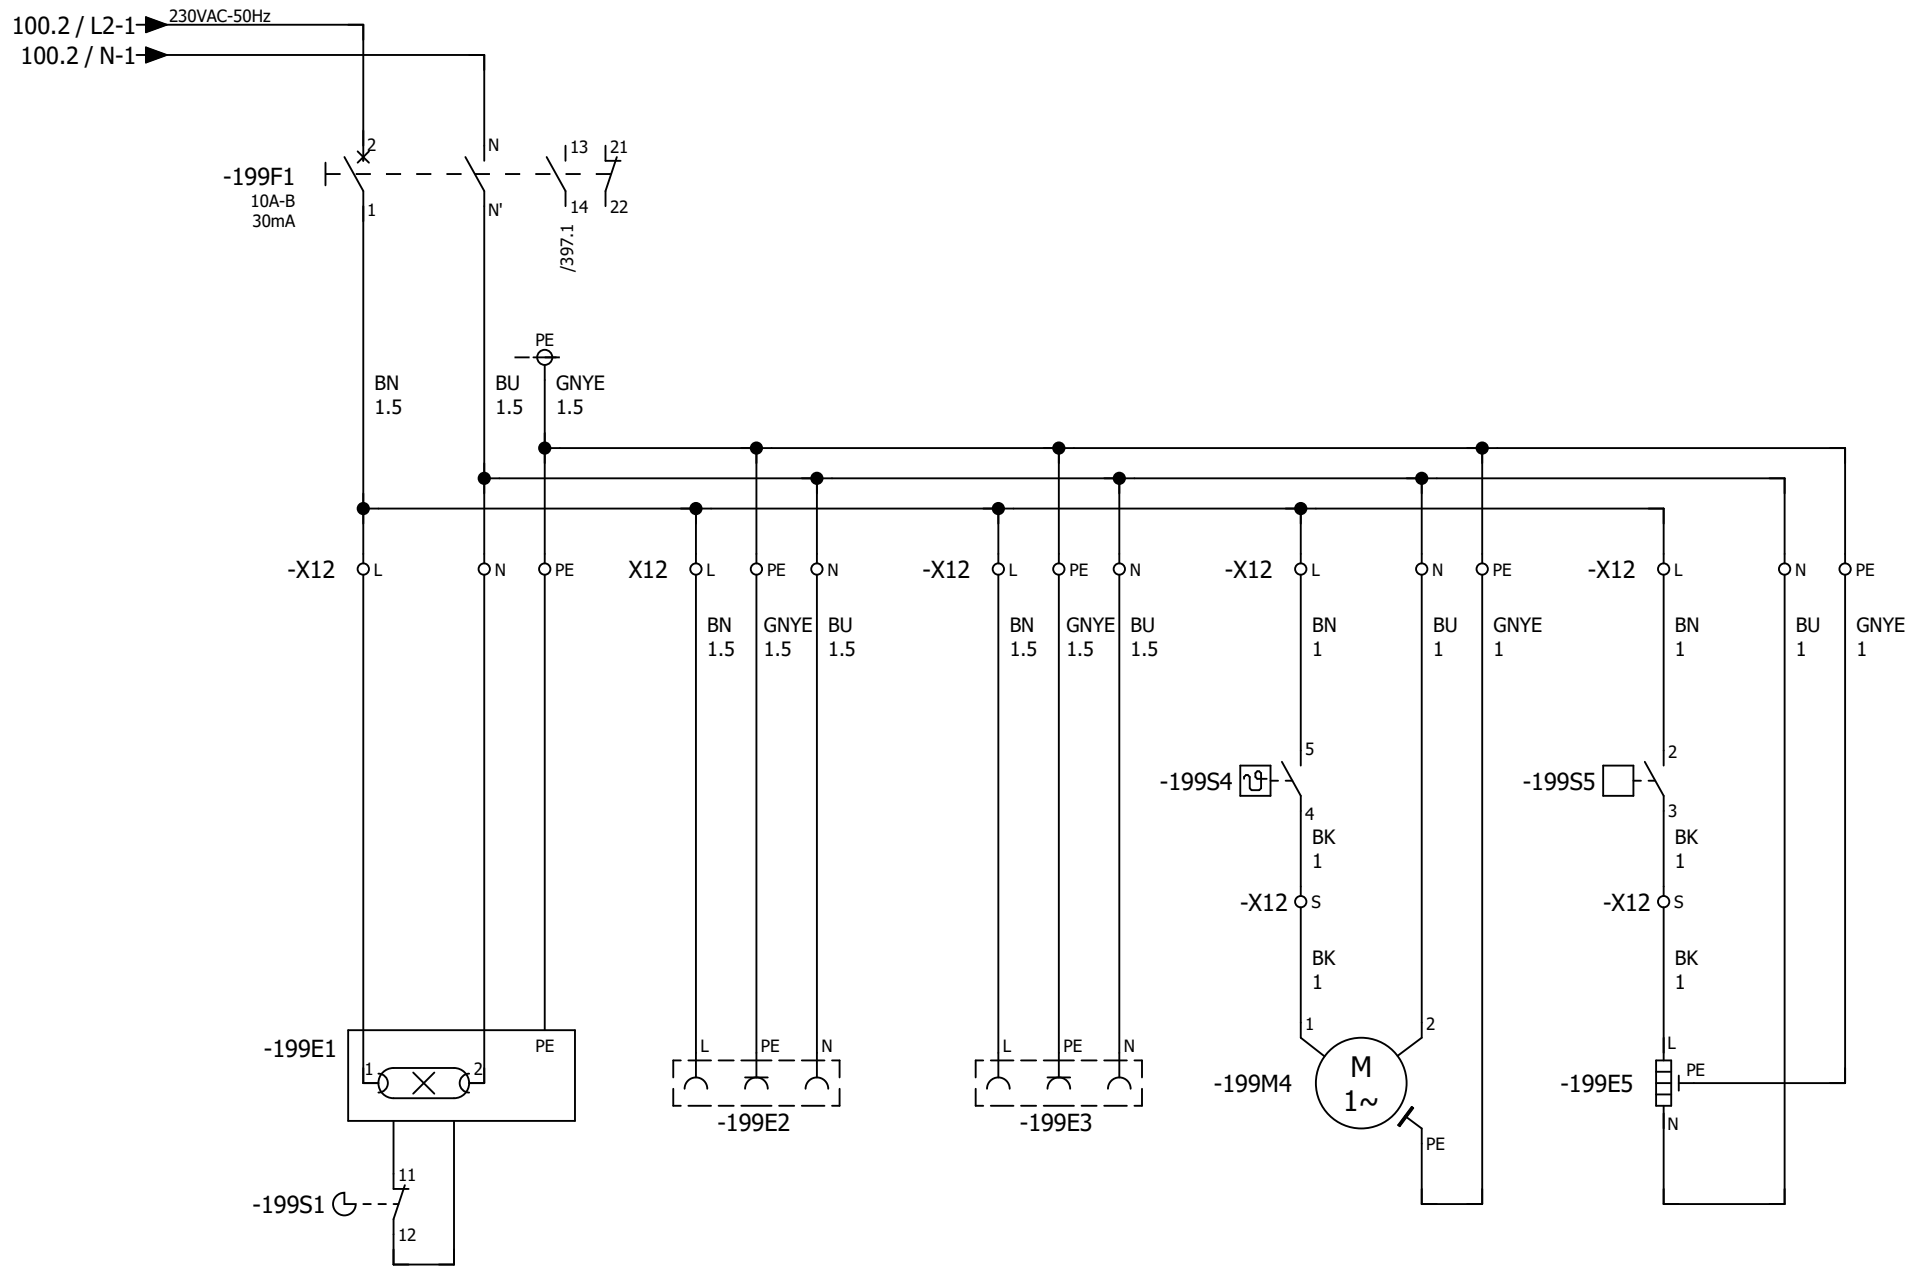

LET OP!!
BLIJFT ONDER SPANNING
NA UITSCHAKELLEN HOOFDSCHAKELAAR

KASTVERLICHTING WCD WCD KASTVENTILATIE KASTVERWARMING

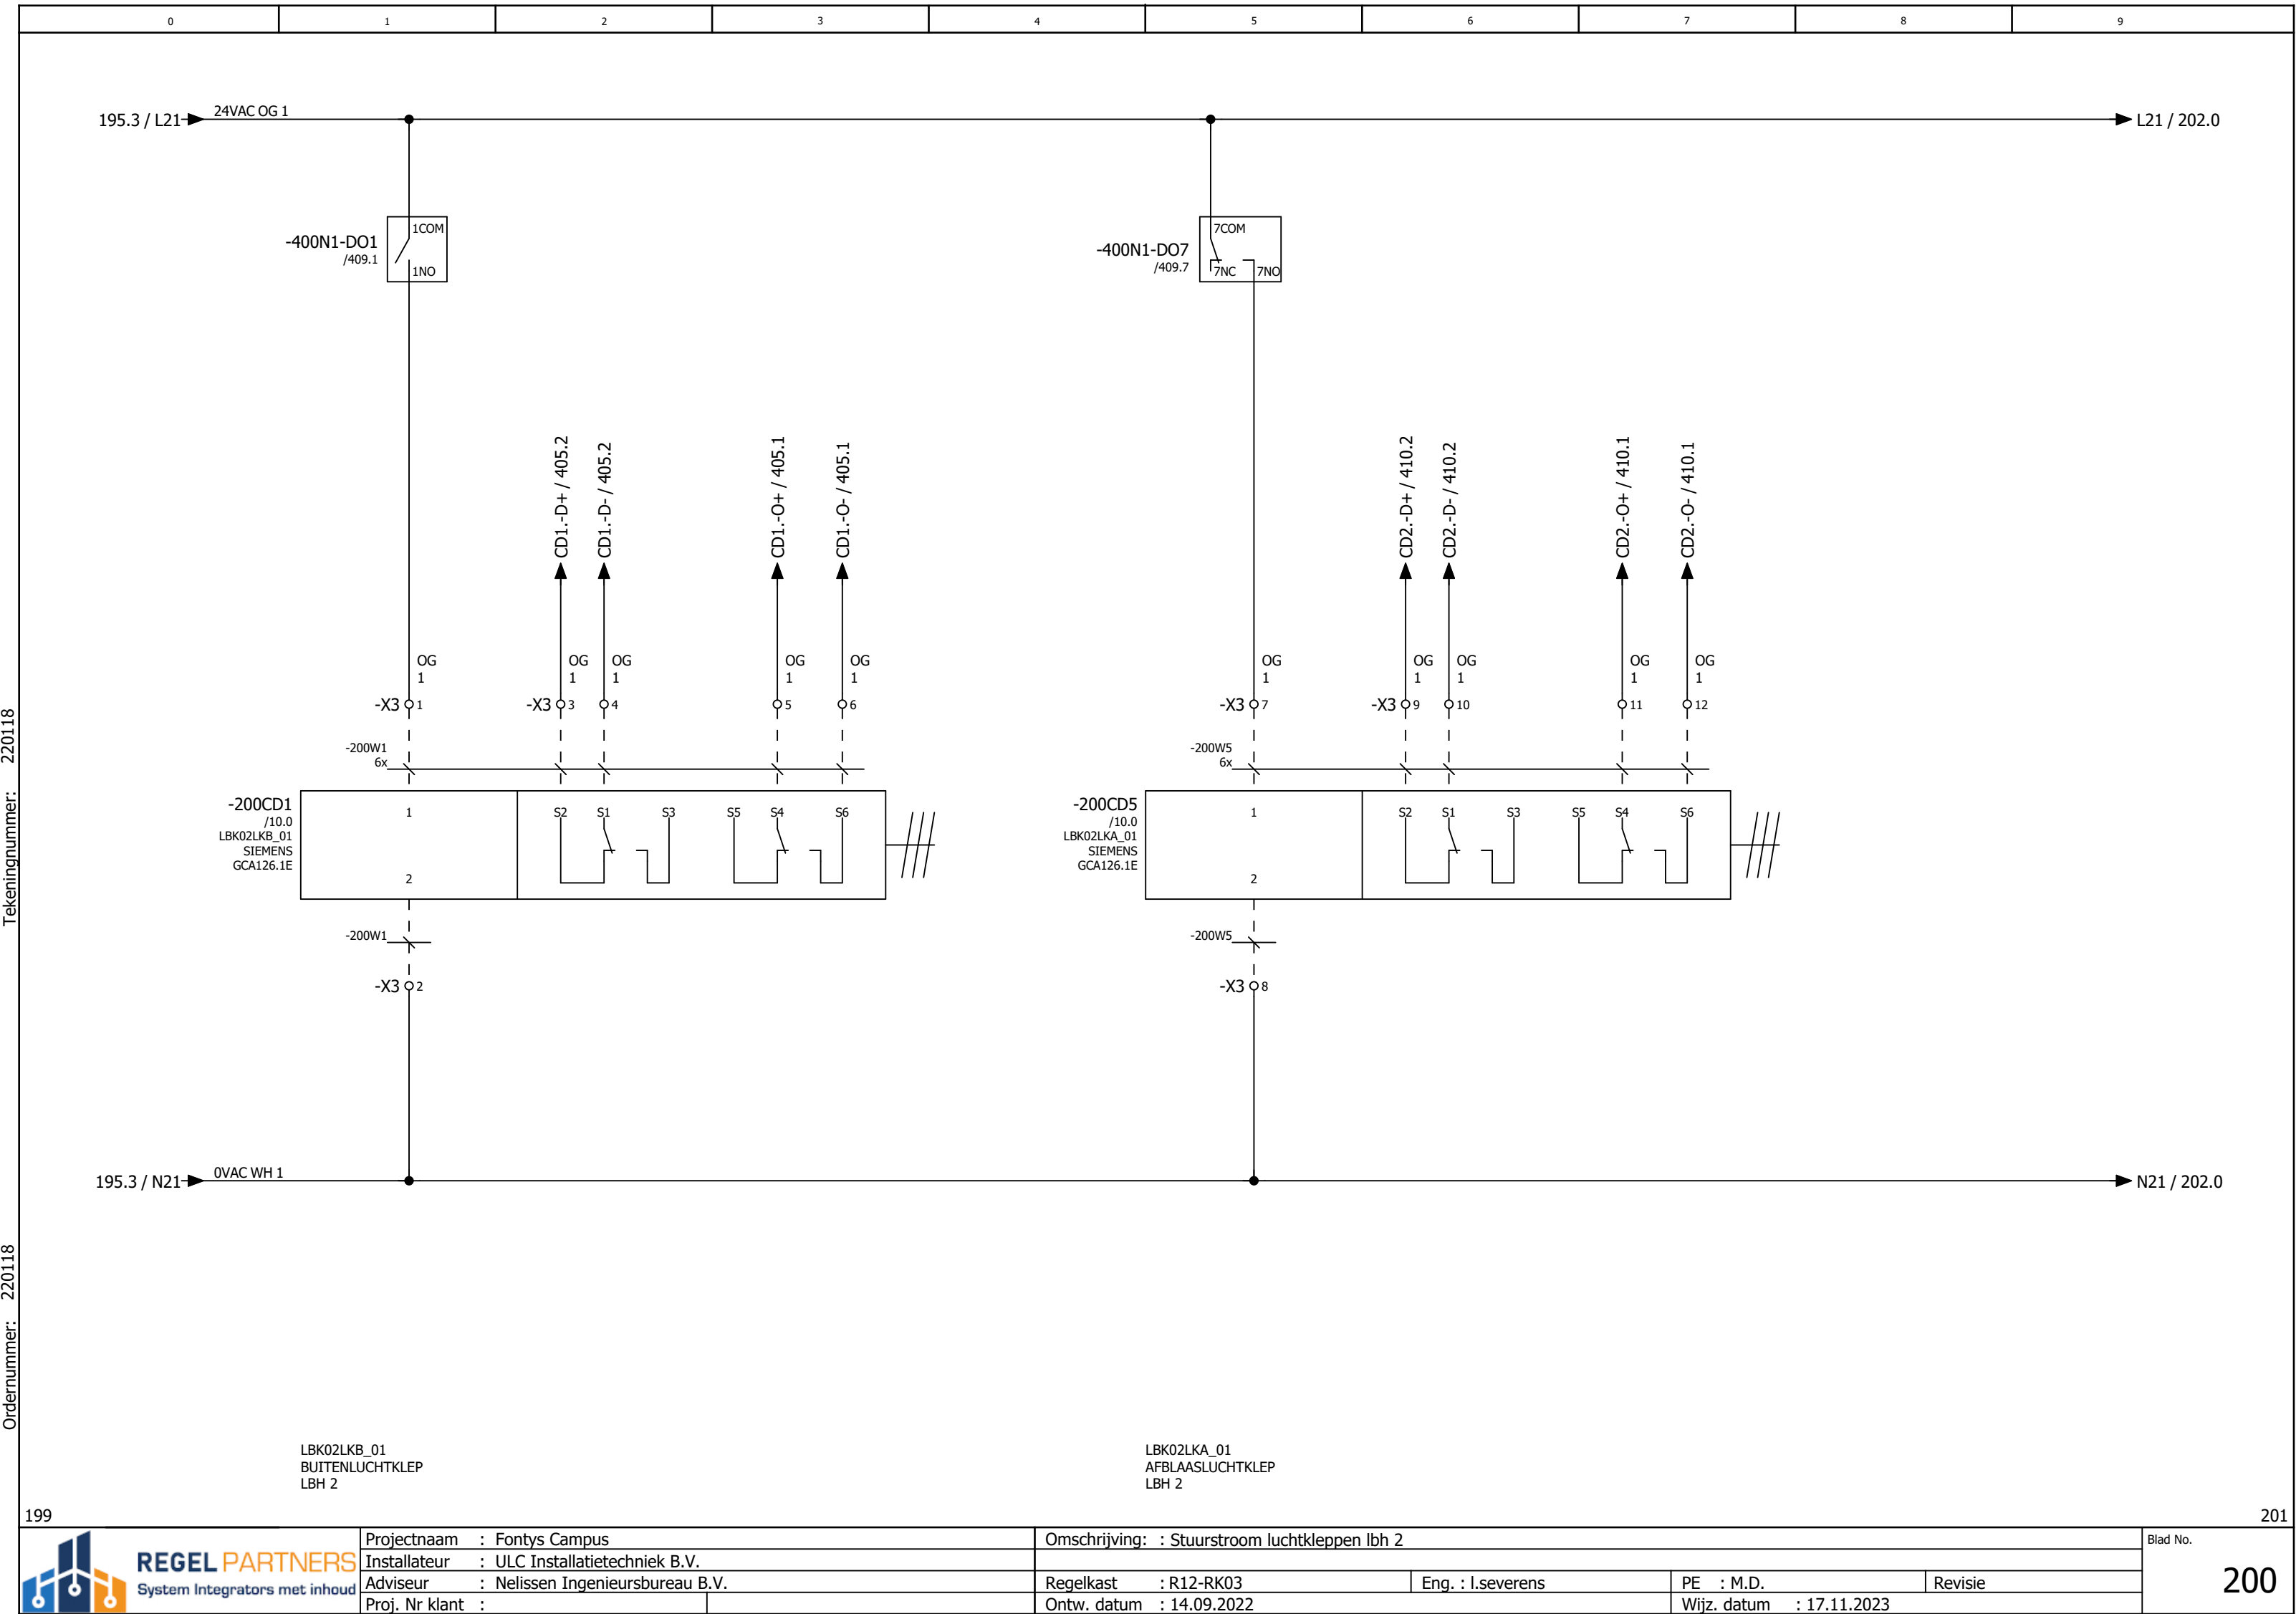


Tekeningnummer: 220118


Ordernummer: 220118

Tekeningnummer: 220118

Ordernummer: 220118

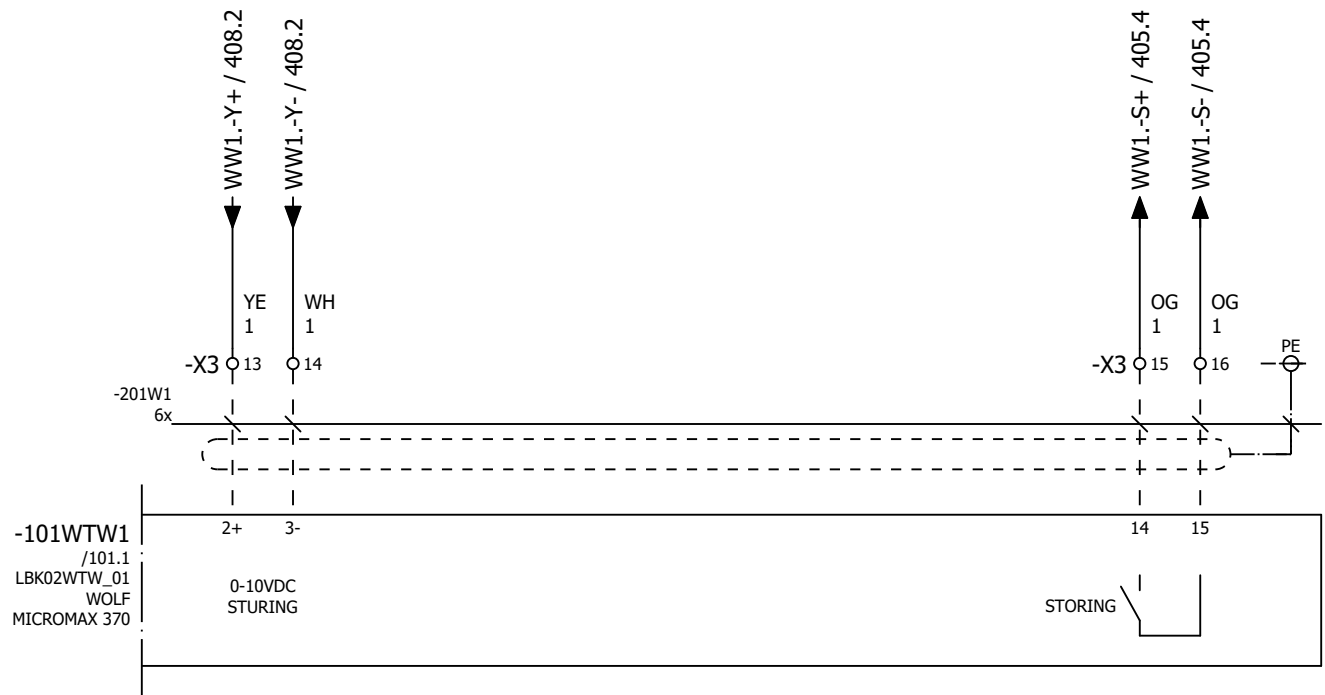

LBK02WTW_01
WARMTEWIEL
LBH 2

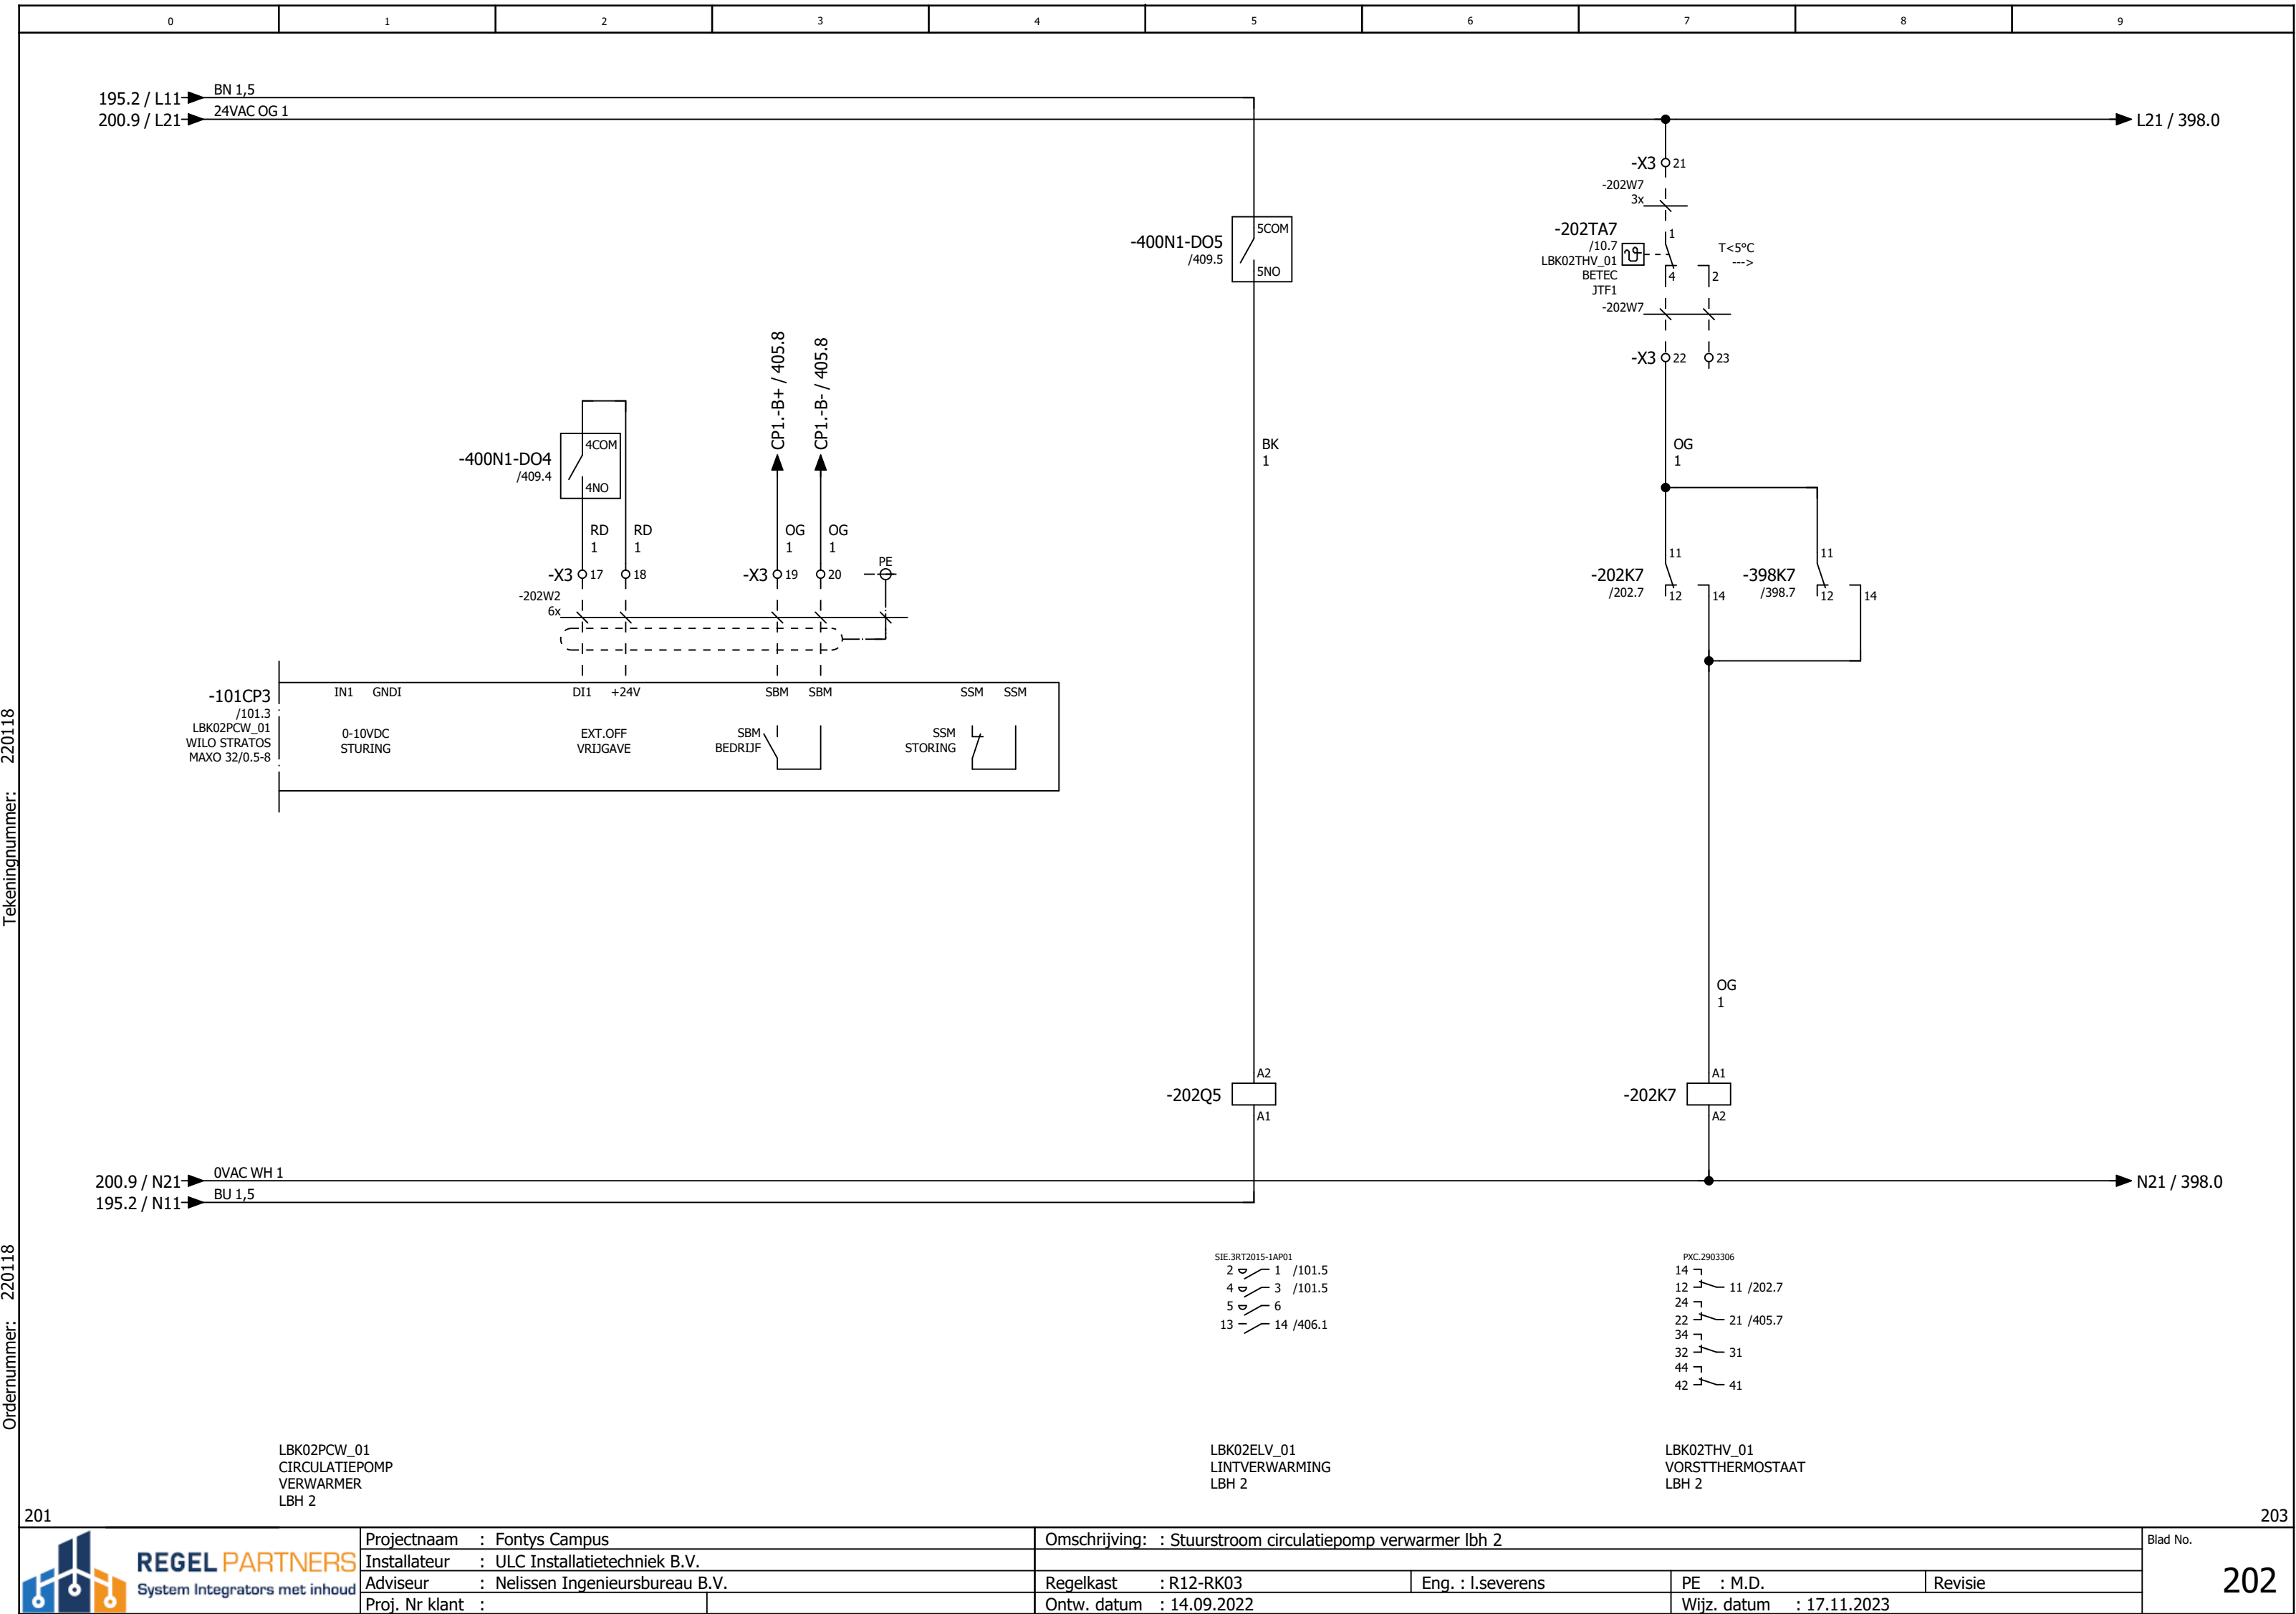


Tekeningnummer: 220118

Ordernummer: 220118

Tekeningnummer: 220118

Ordernummer: 220118

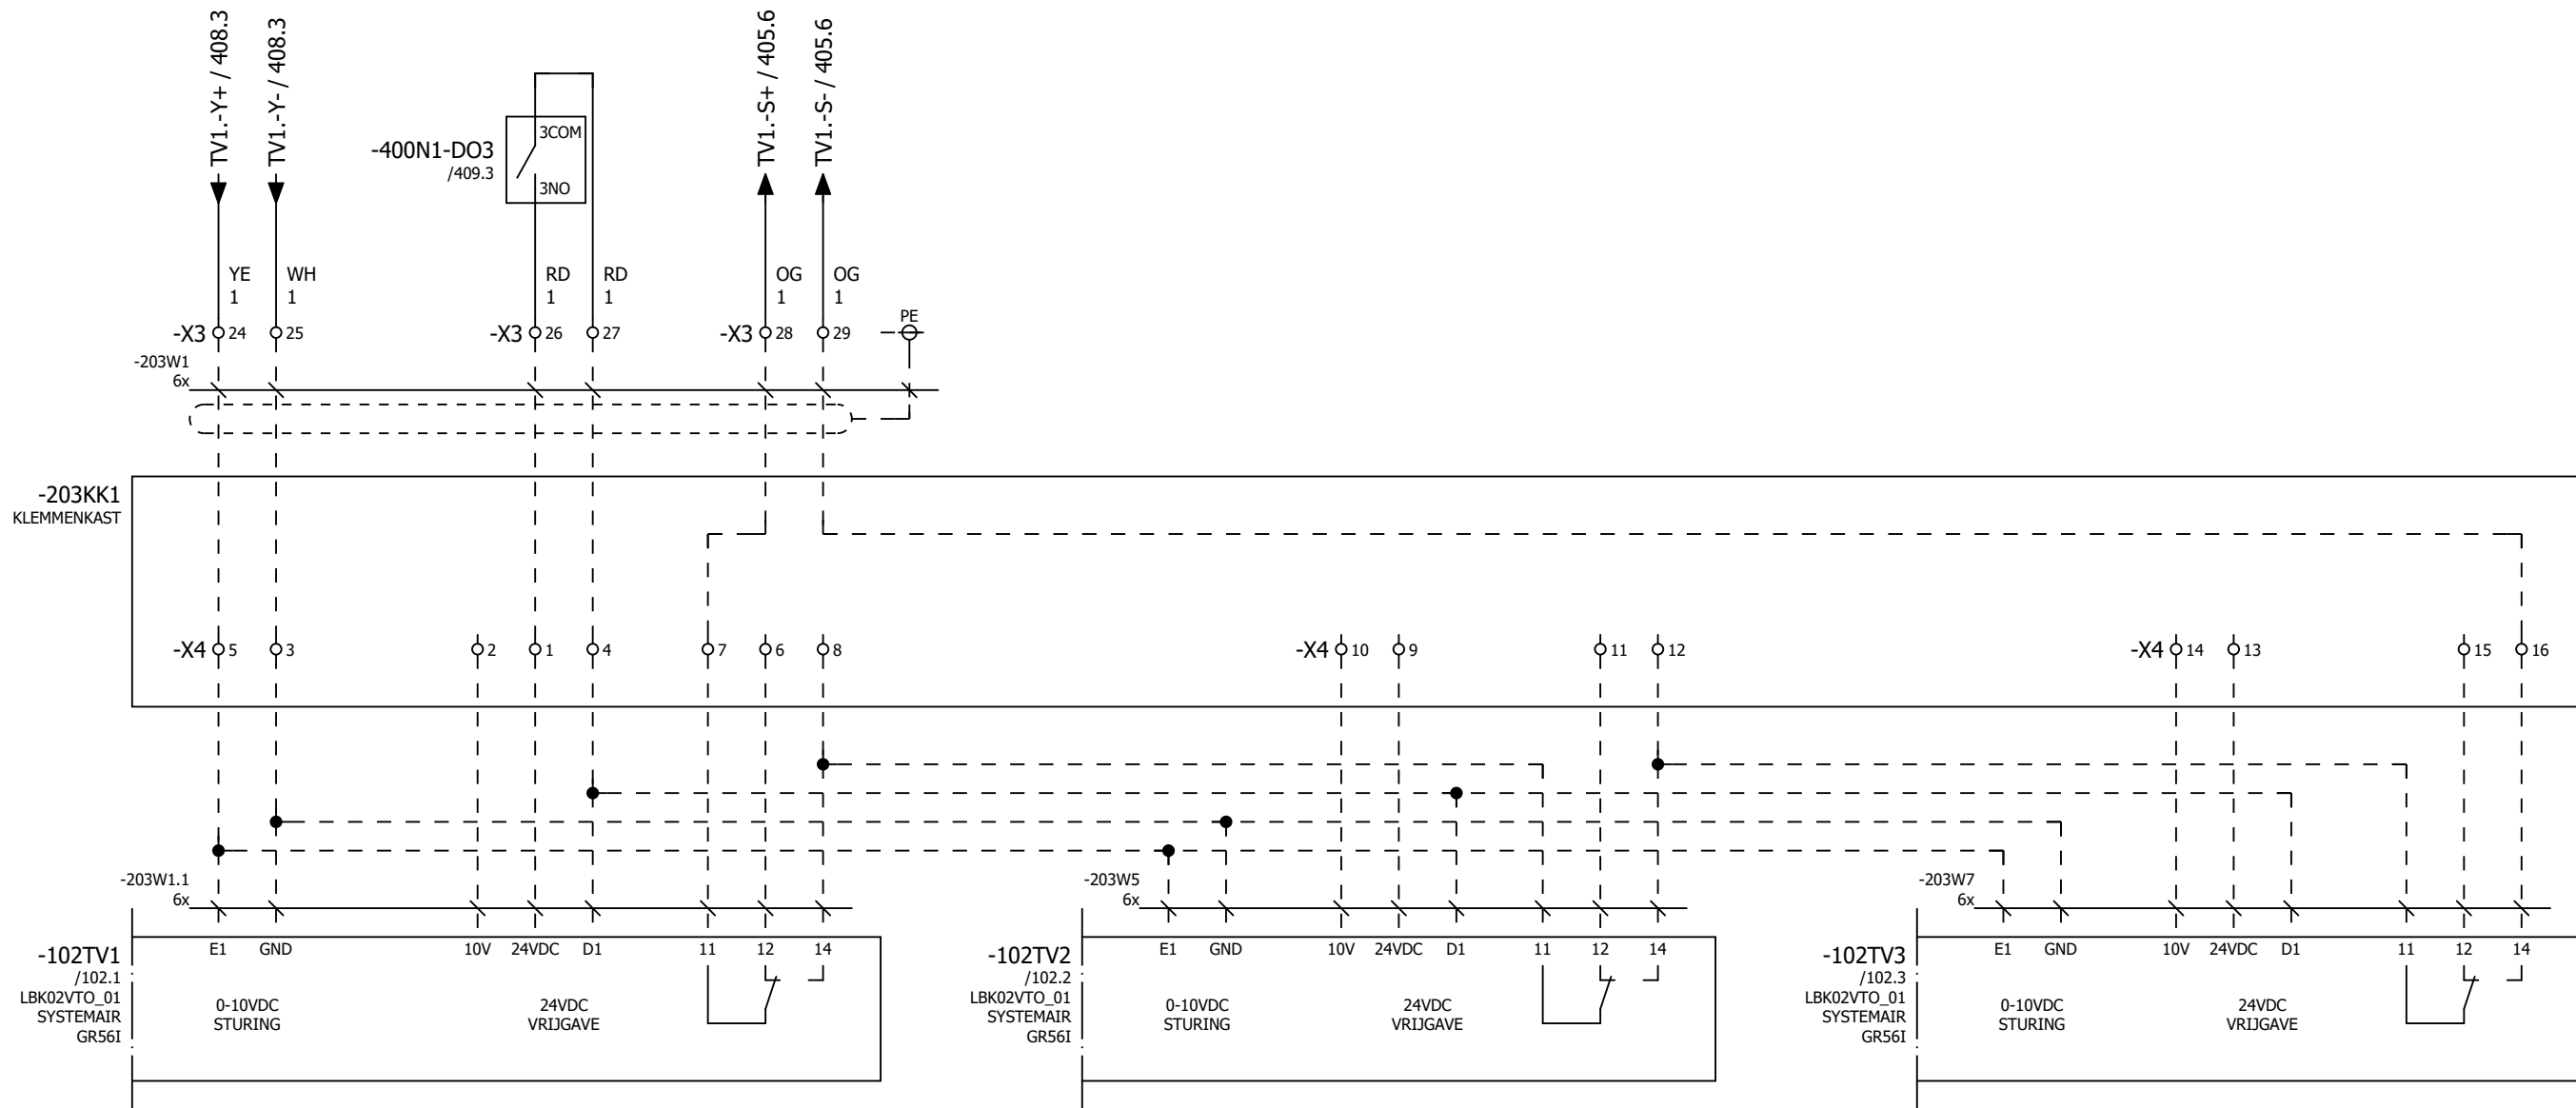


LBK02VTO_01
TOEVOERVENTILATOR 1
LBH 2

LBK02VTO_01
TOEVOERVENTILATOR 2
LBH 2

LBK02VTO_01
TOEVOERVENTILATOR 3
LBH 2

Tekeningnummer: 220118

Ordernummer: 220118


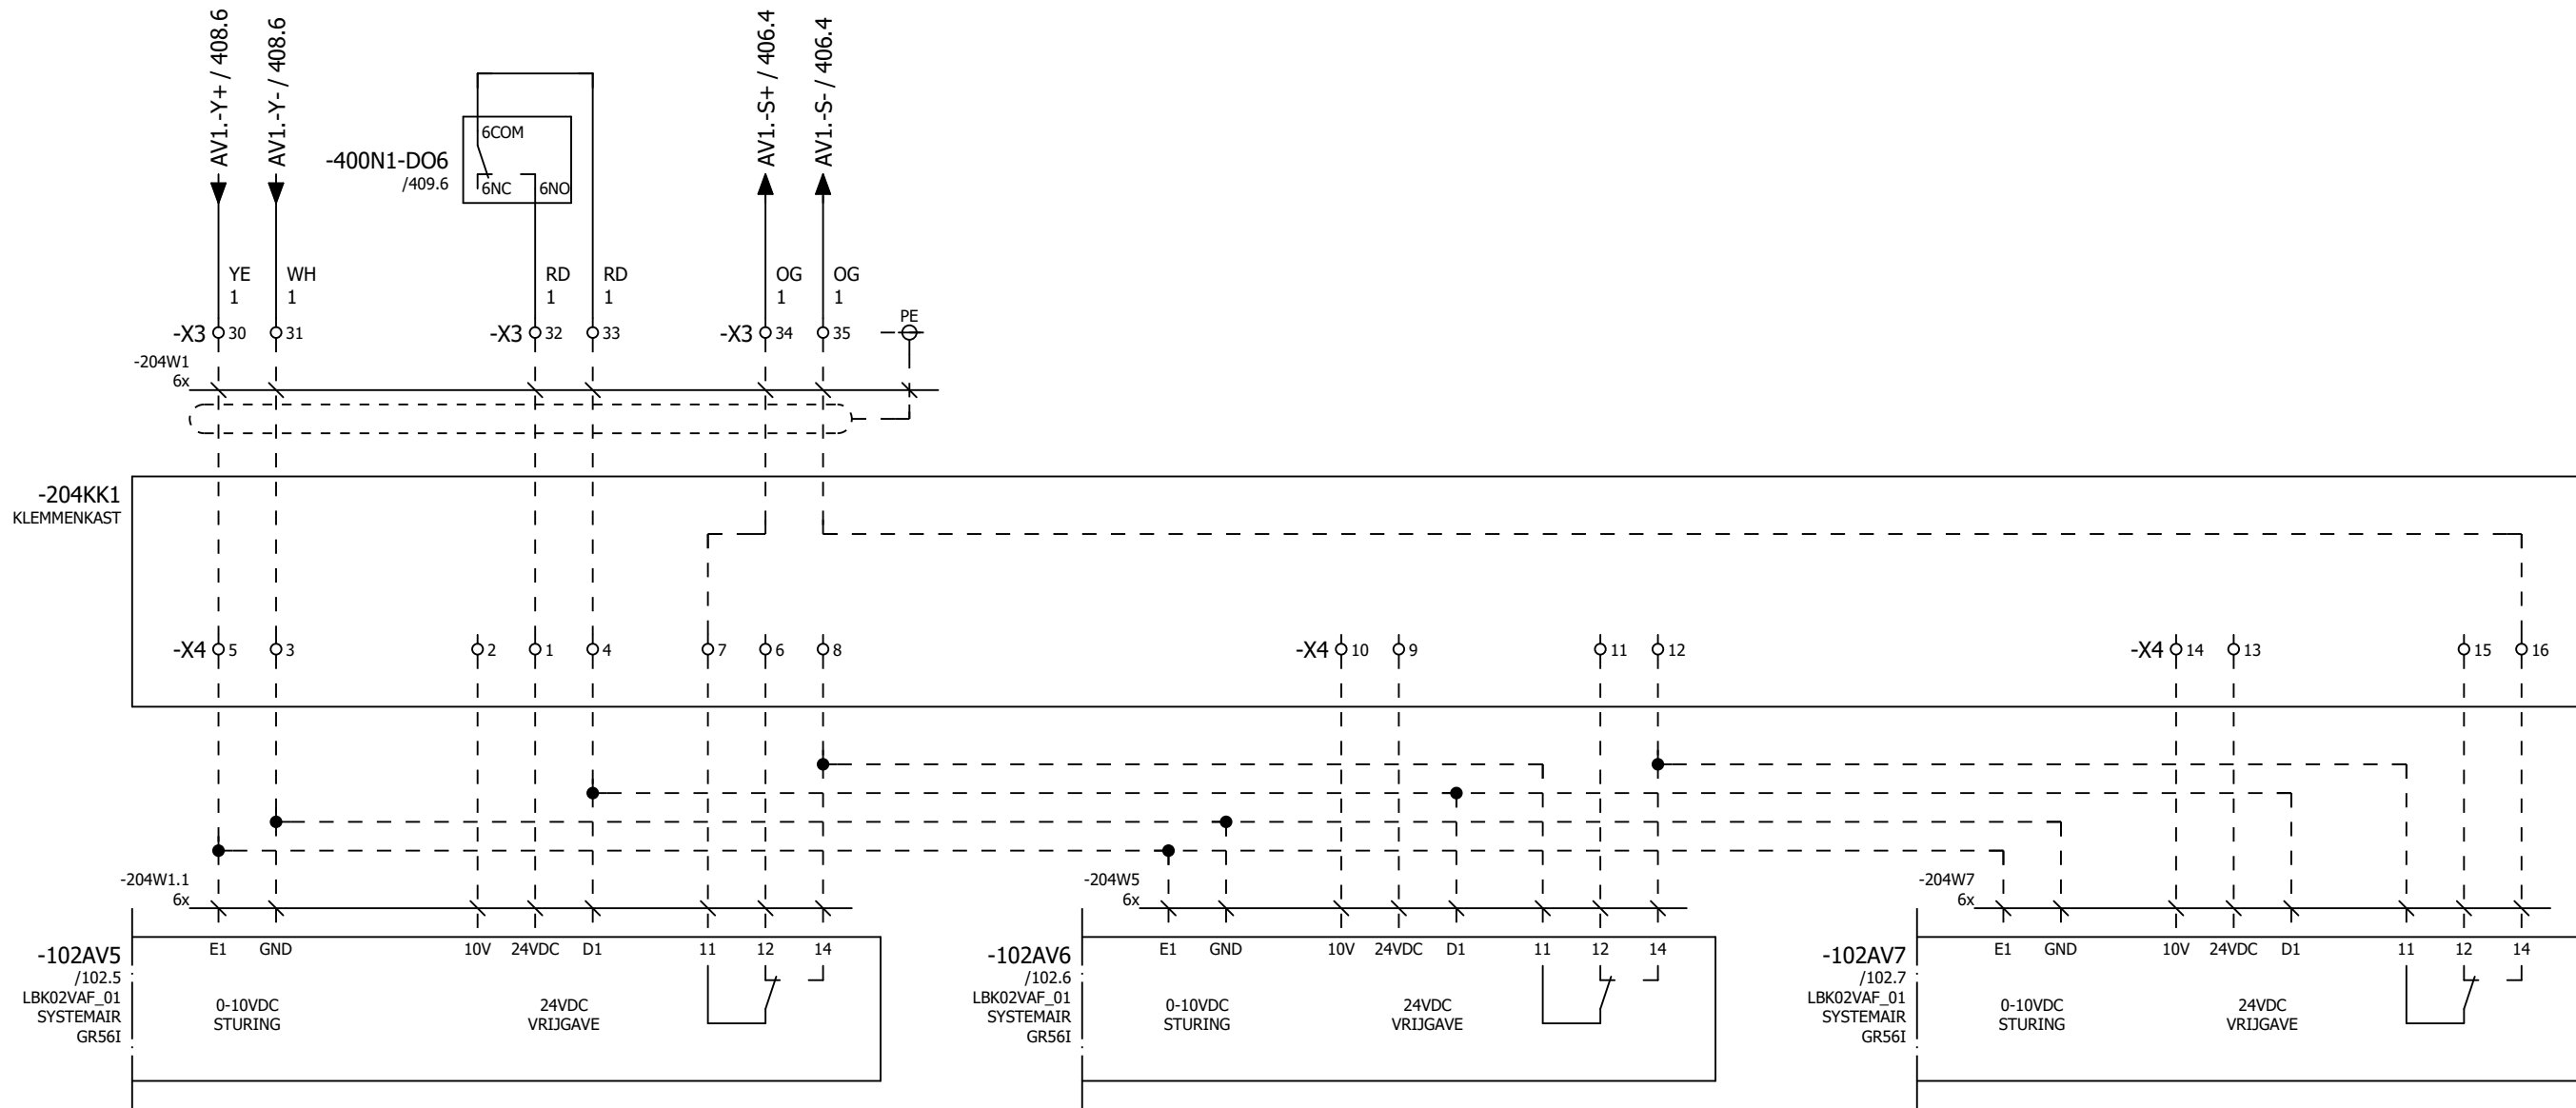


LBK02VAF_01
AFZUIGVENTILATOR 1
LBH 2

LBK02VAF_01
AFZUIGVENTILATOR 2
LBH 2


LBK02VAF_01
AFZUIGVENTILATOR 2
LBH 2

Ordernummer: 220118

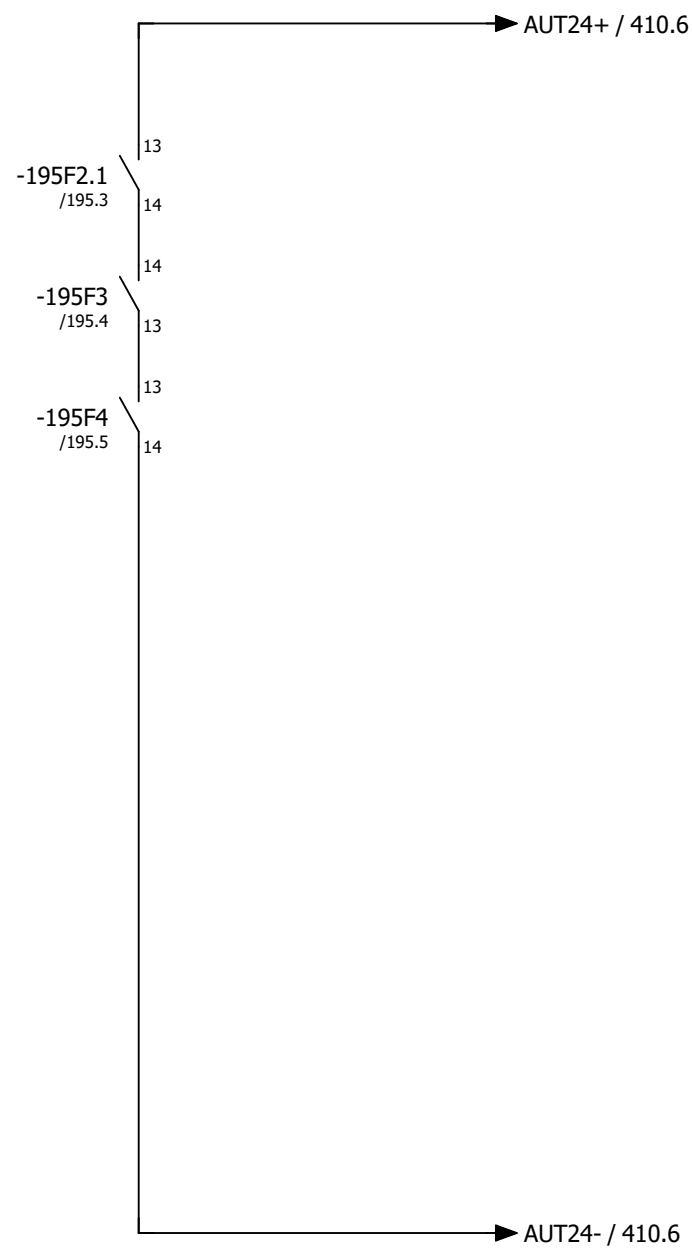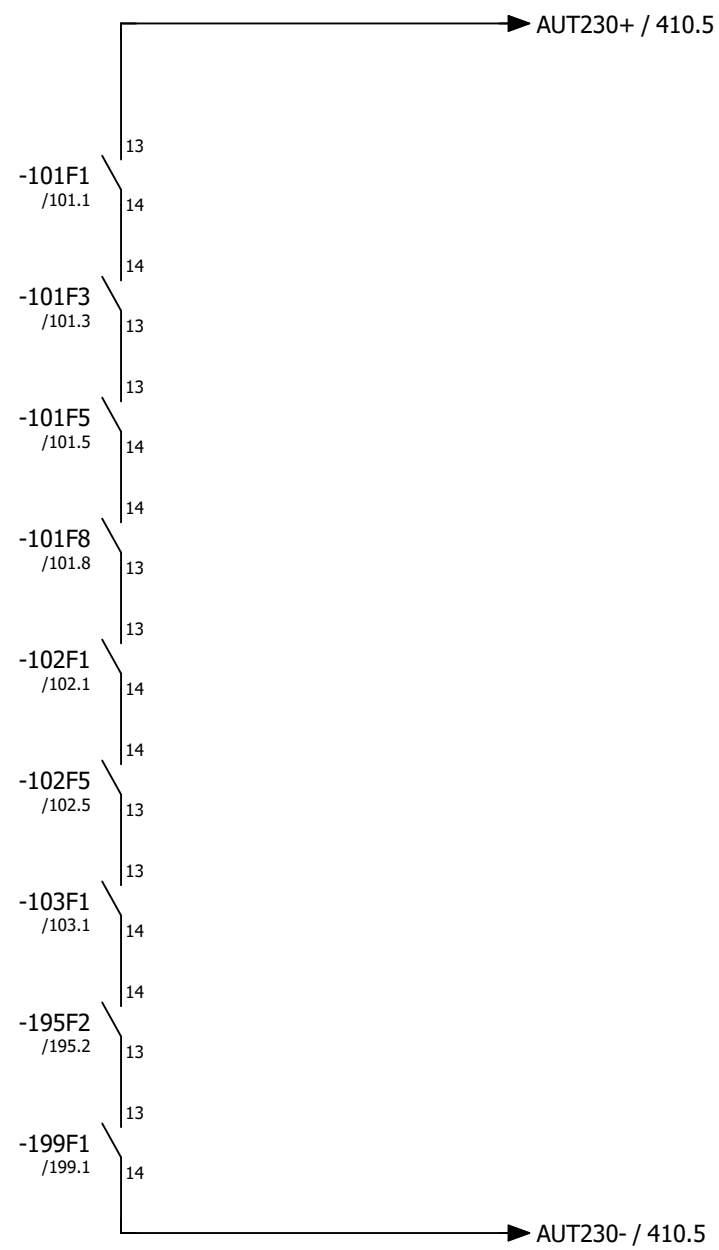


ALG01EIA_01
AUTOMATENMELDUNG


ALG01E24_01
VERZAMELMELDING
24VAC

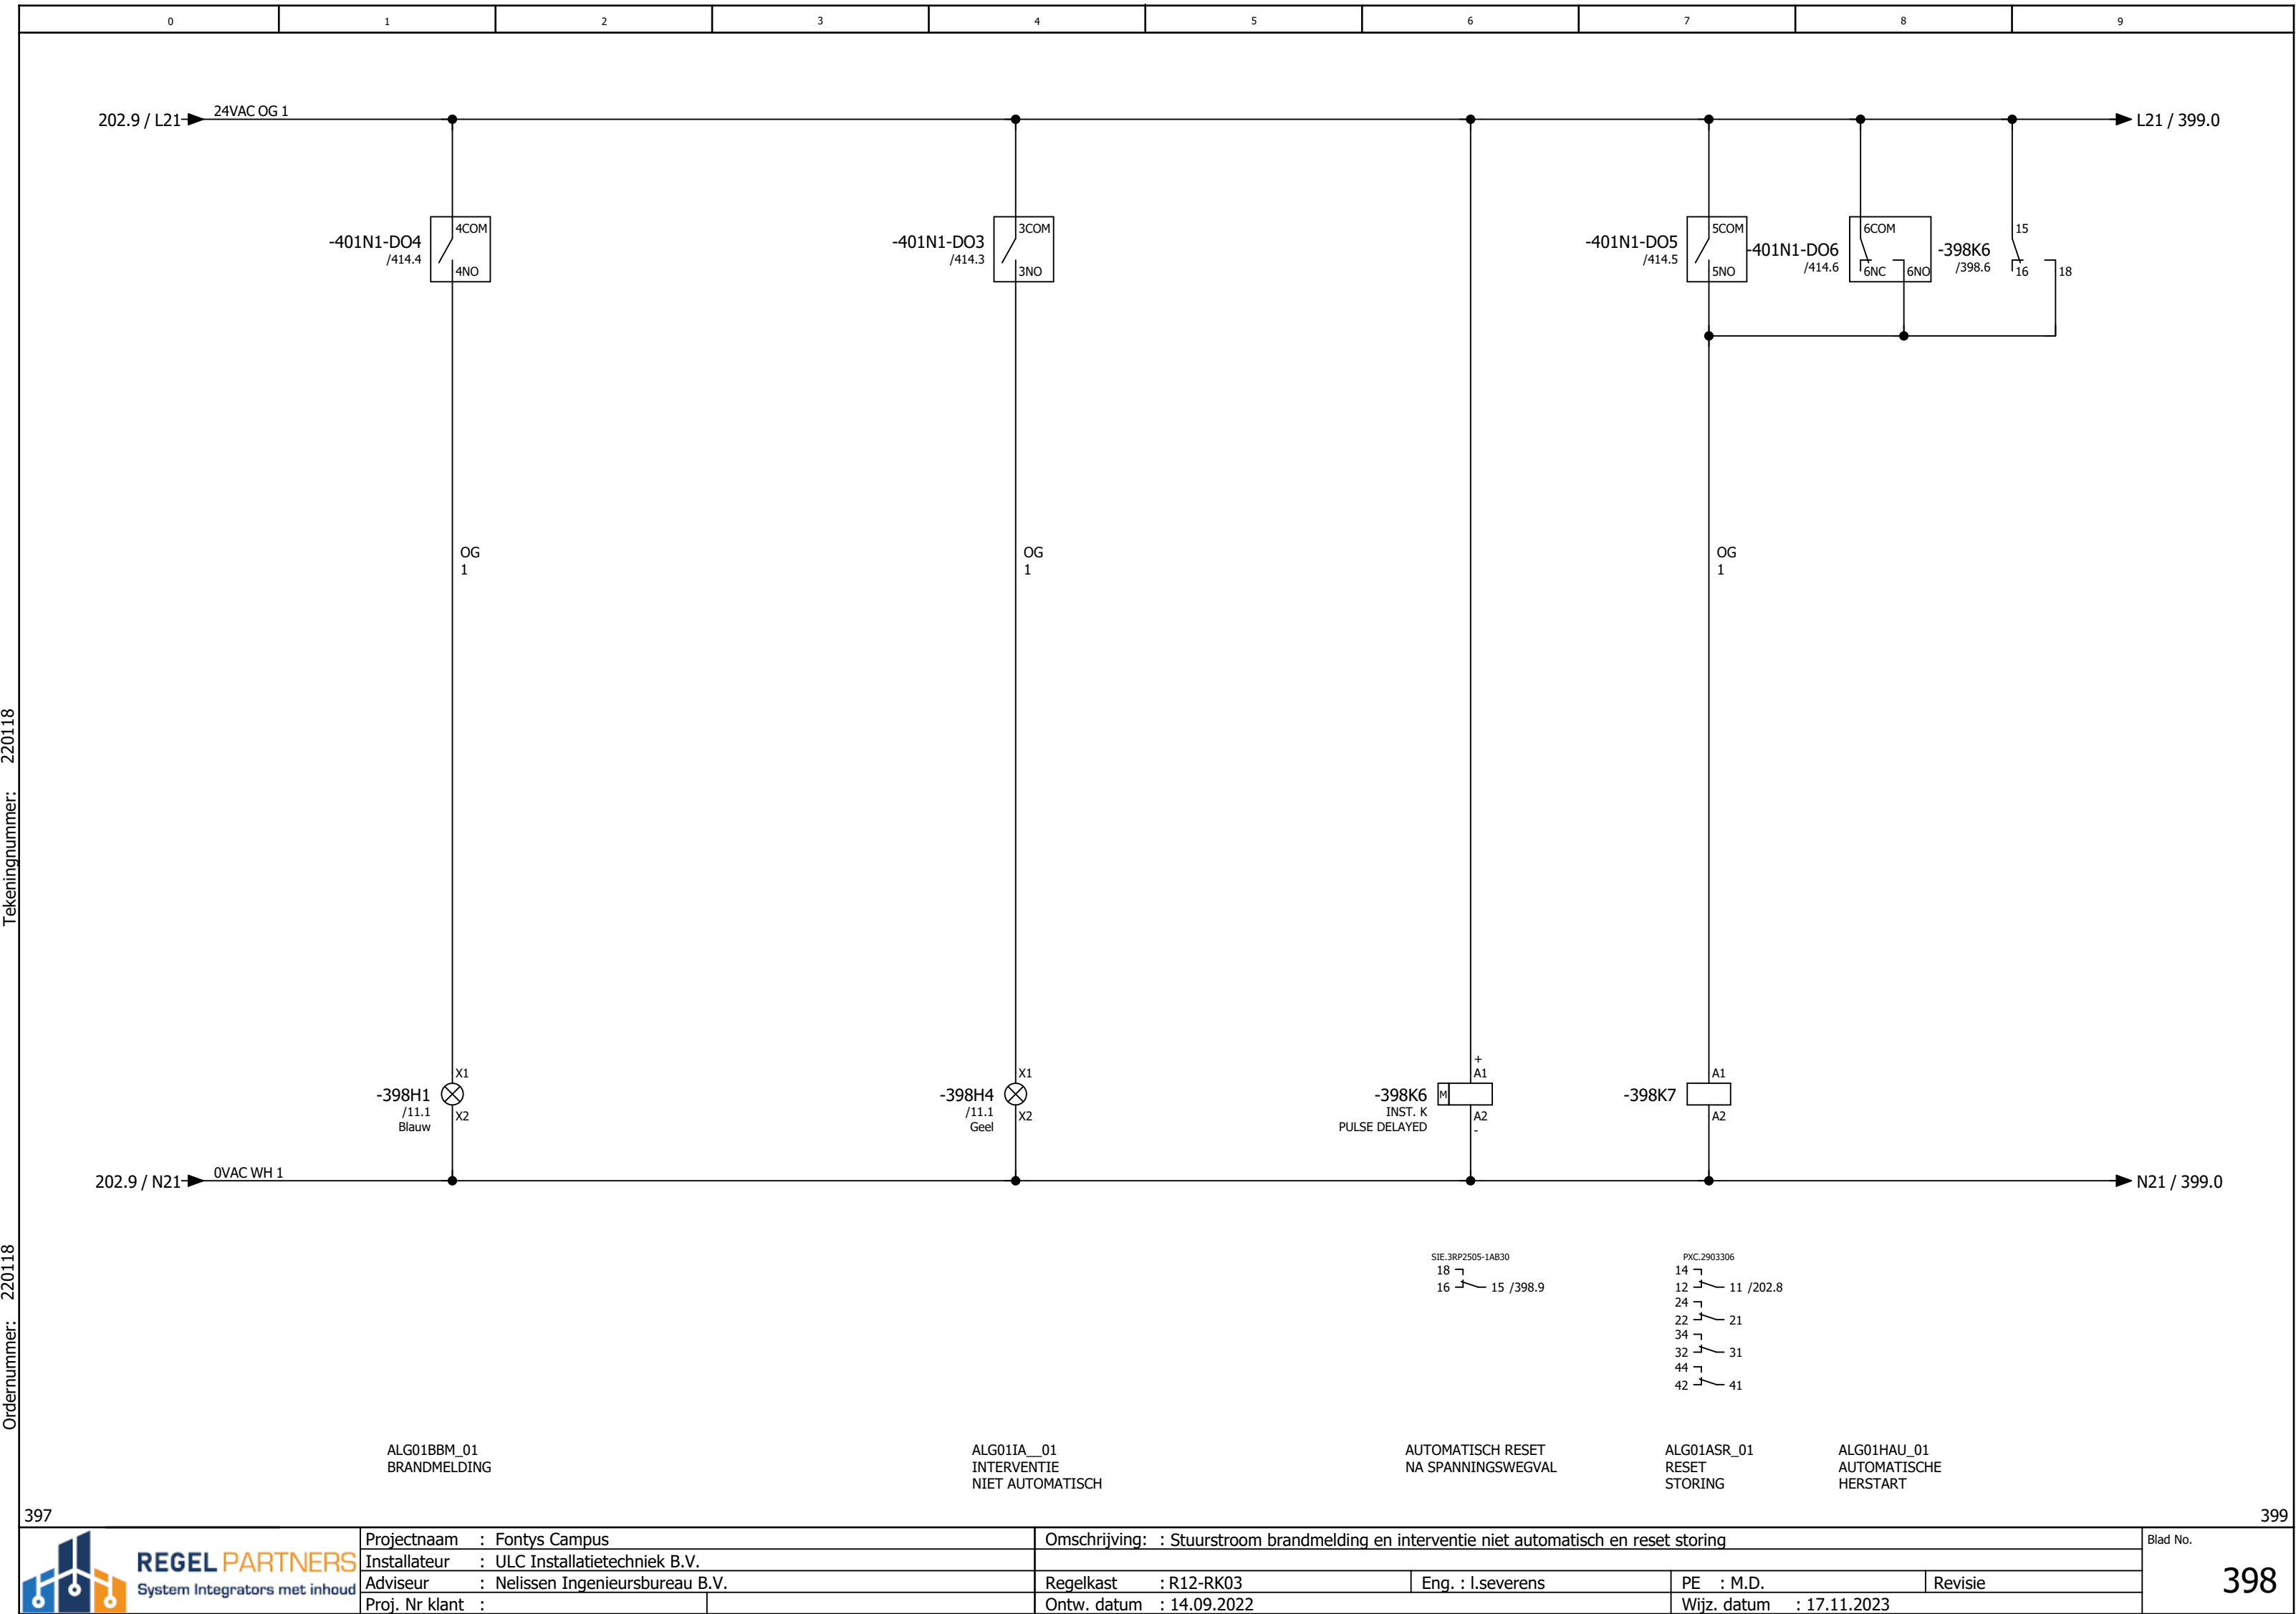

Tekeningnummer: 220118

Ordernummer: 220118

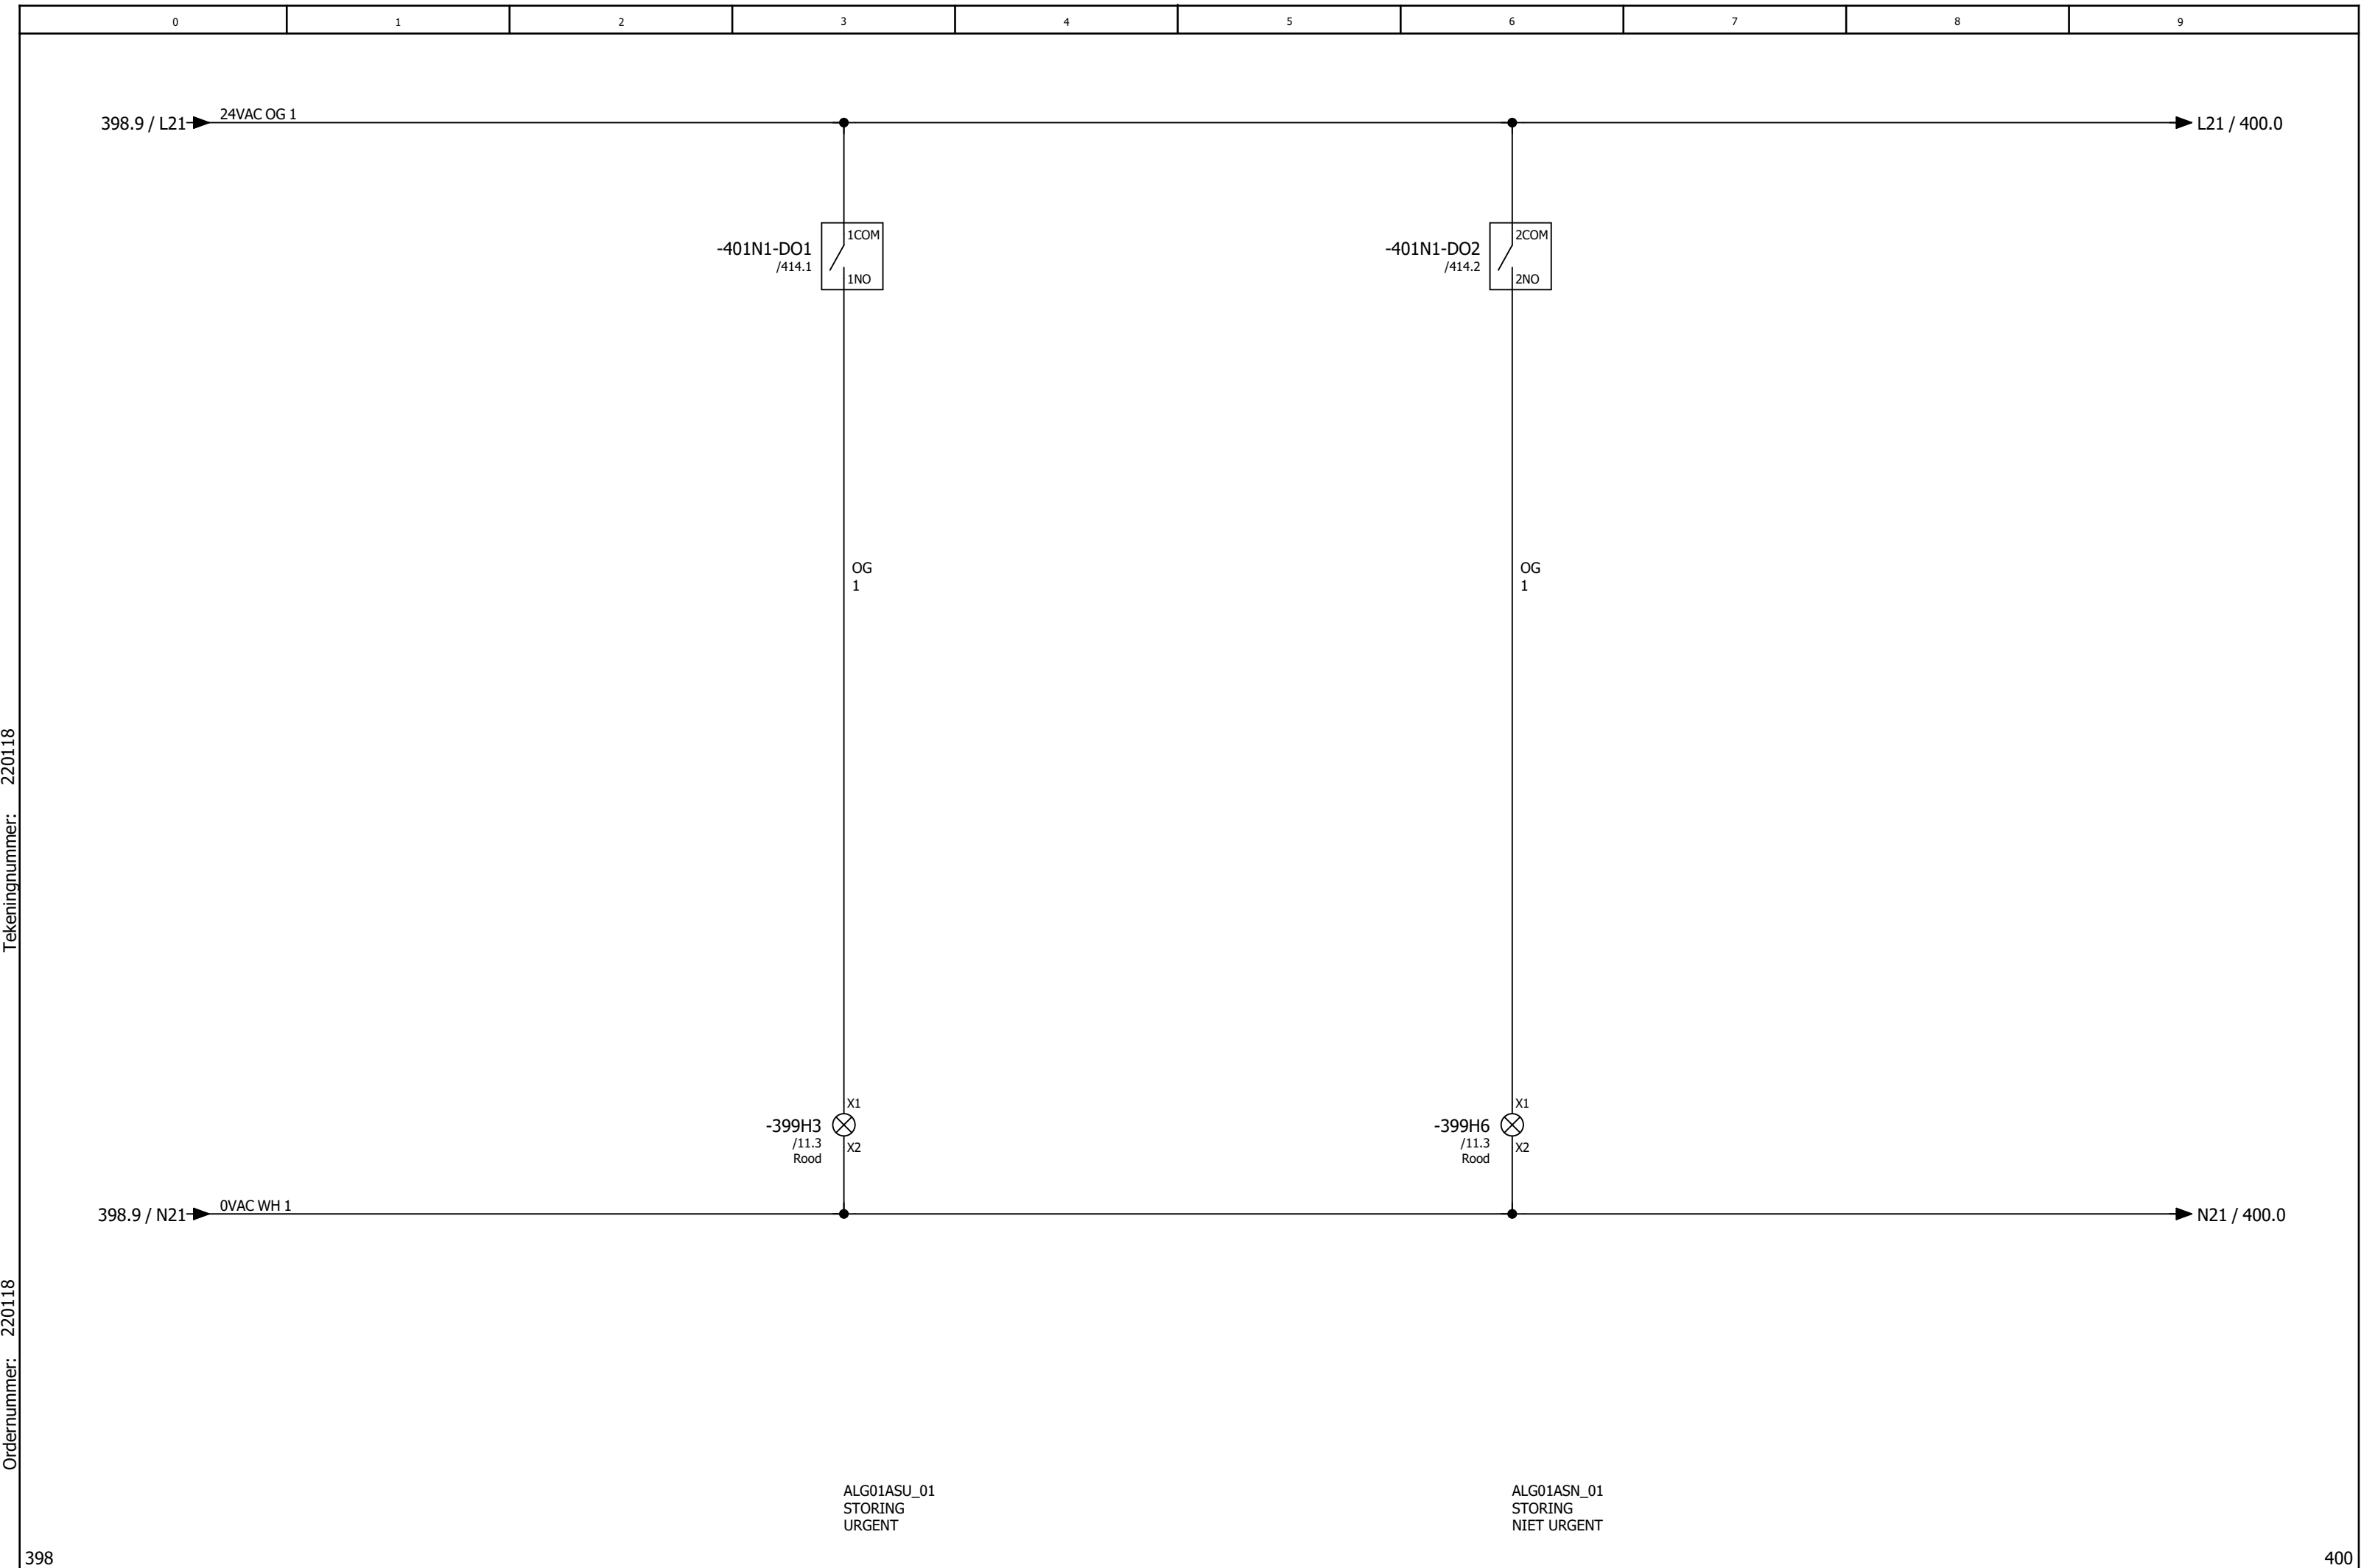

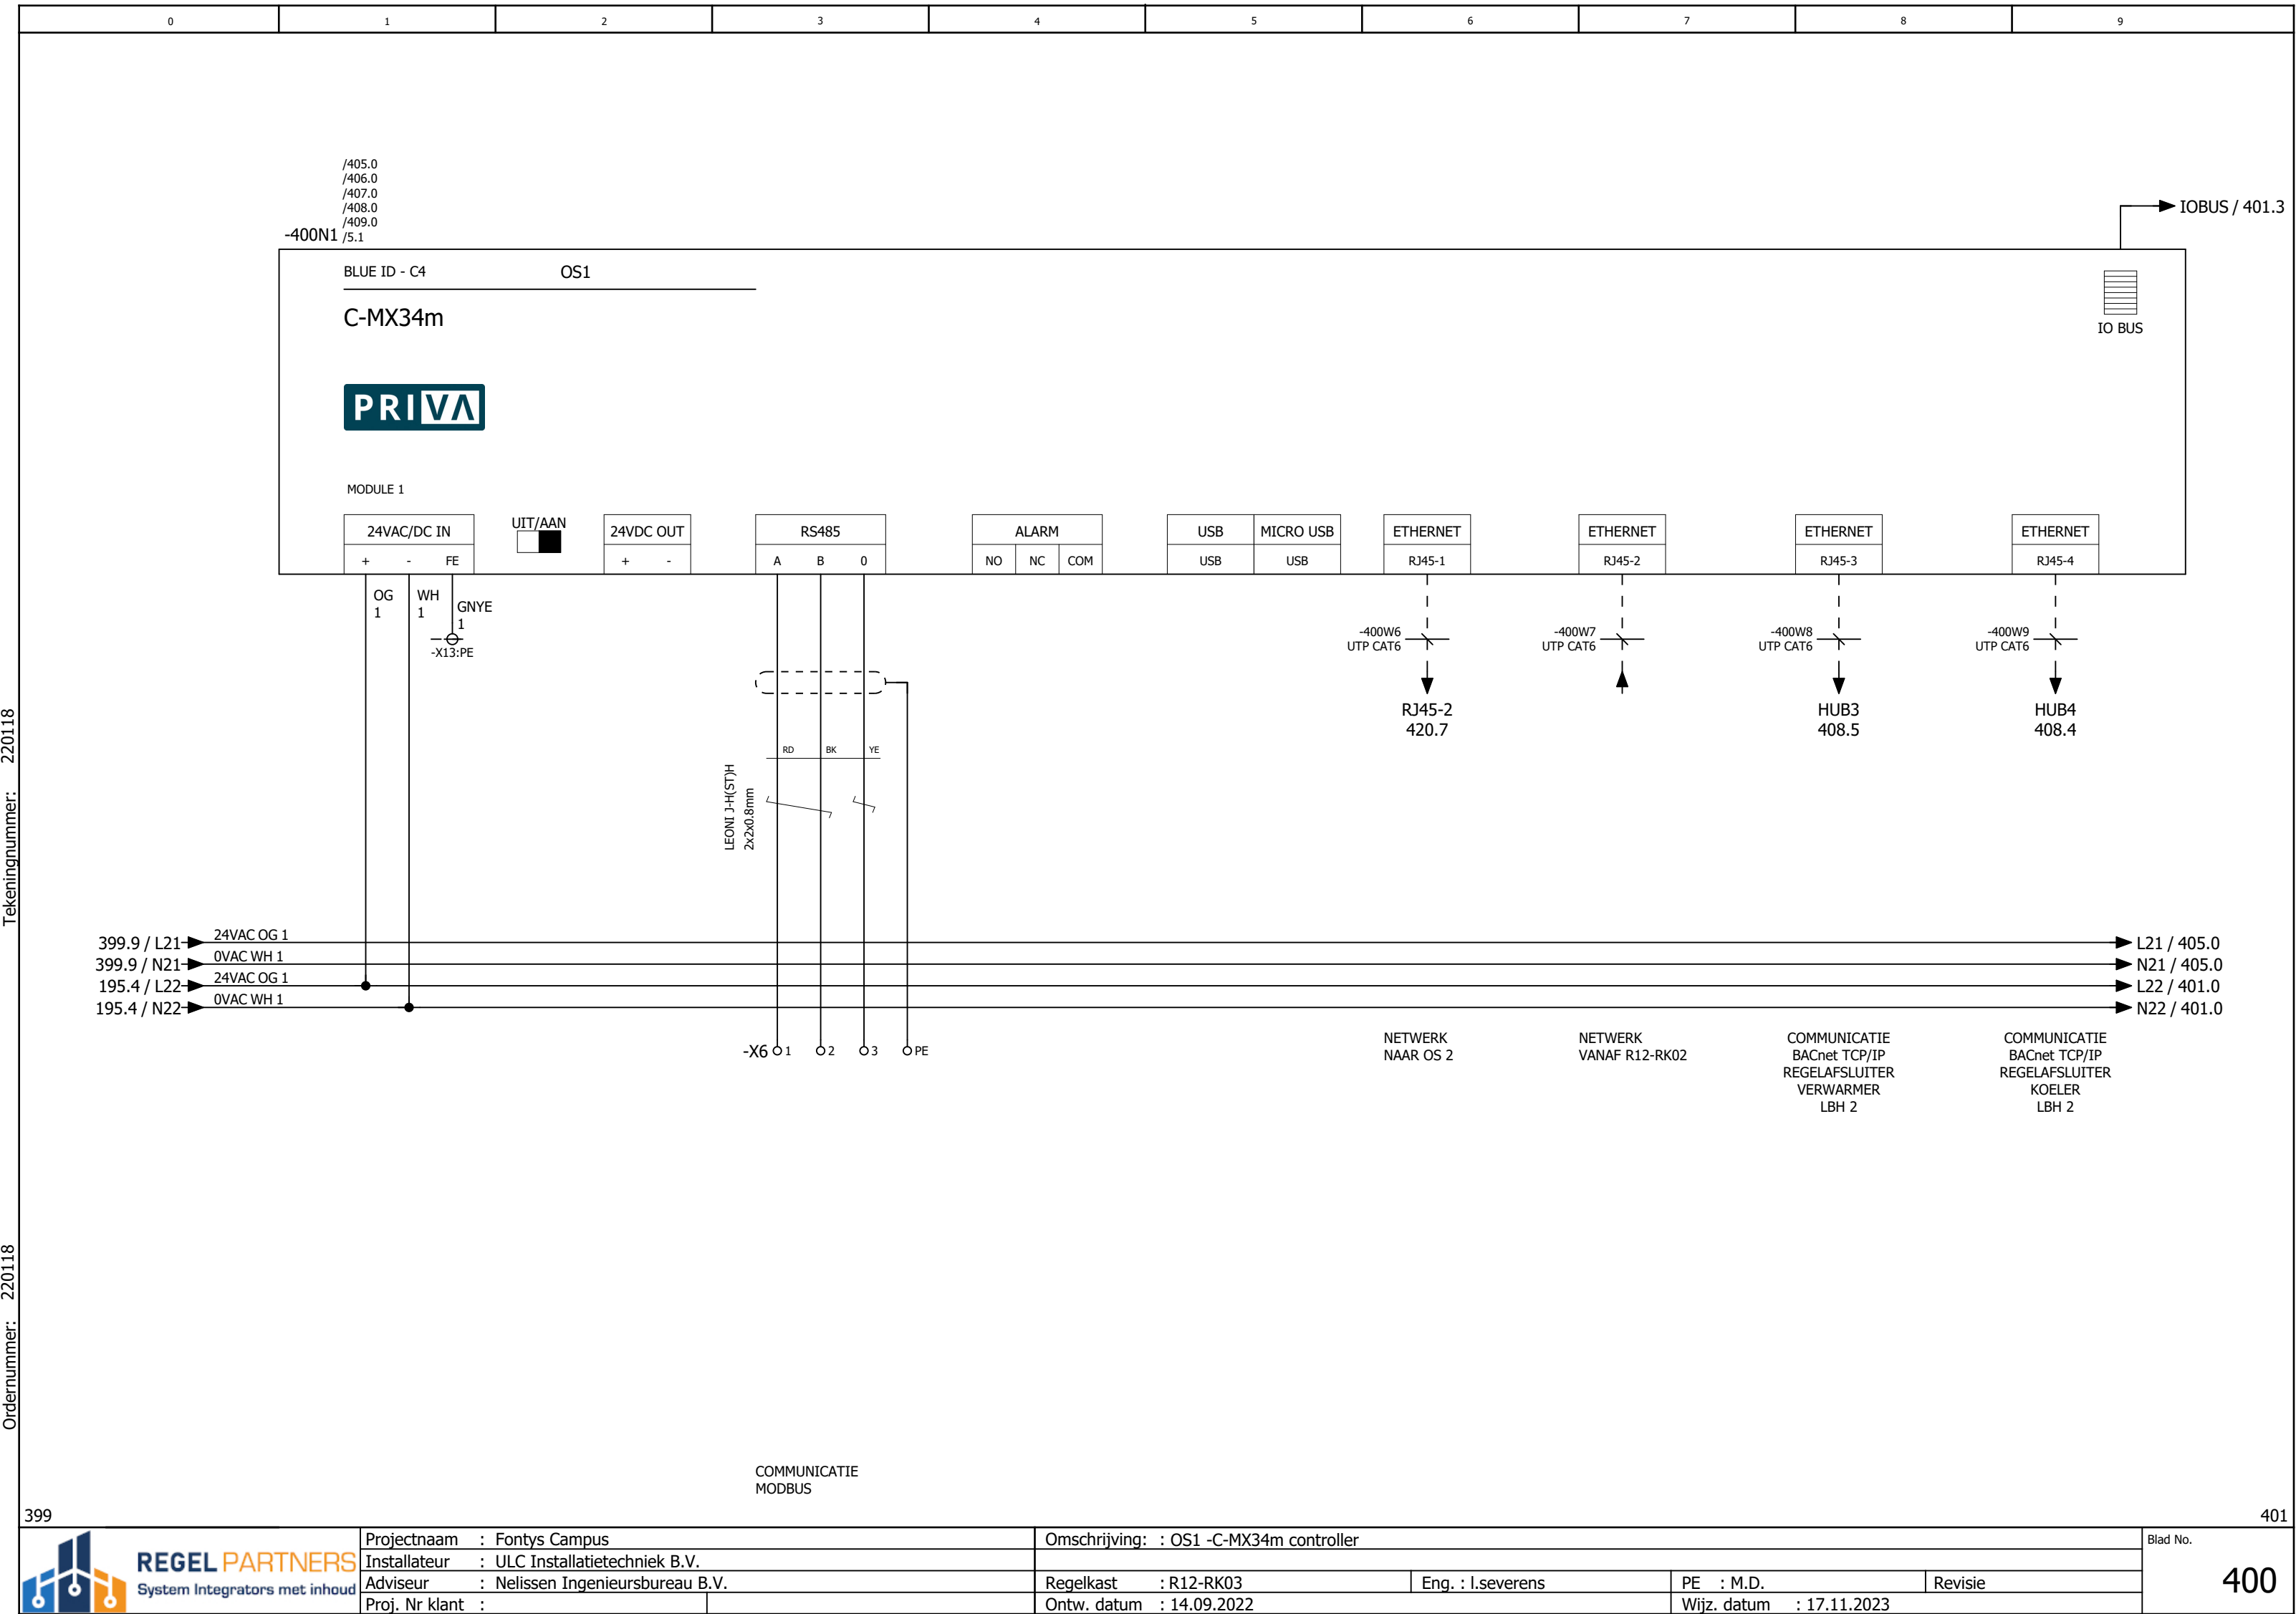

Tekeningnummer: 220118

Ordernummer: 220118


Tekeningnummer: 220118

Ordernummer: 220118

400

405



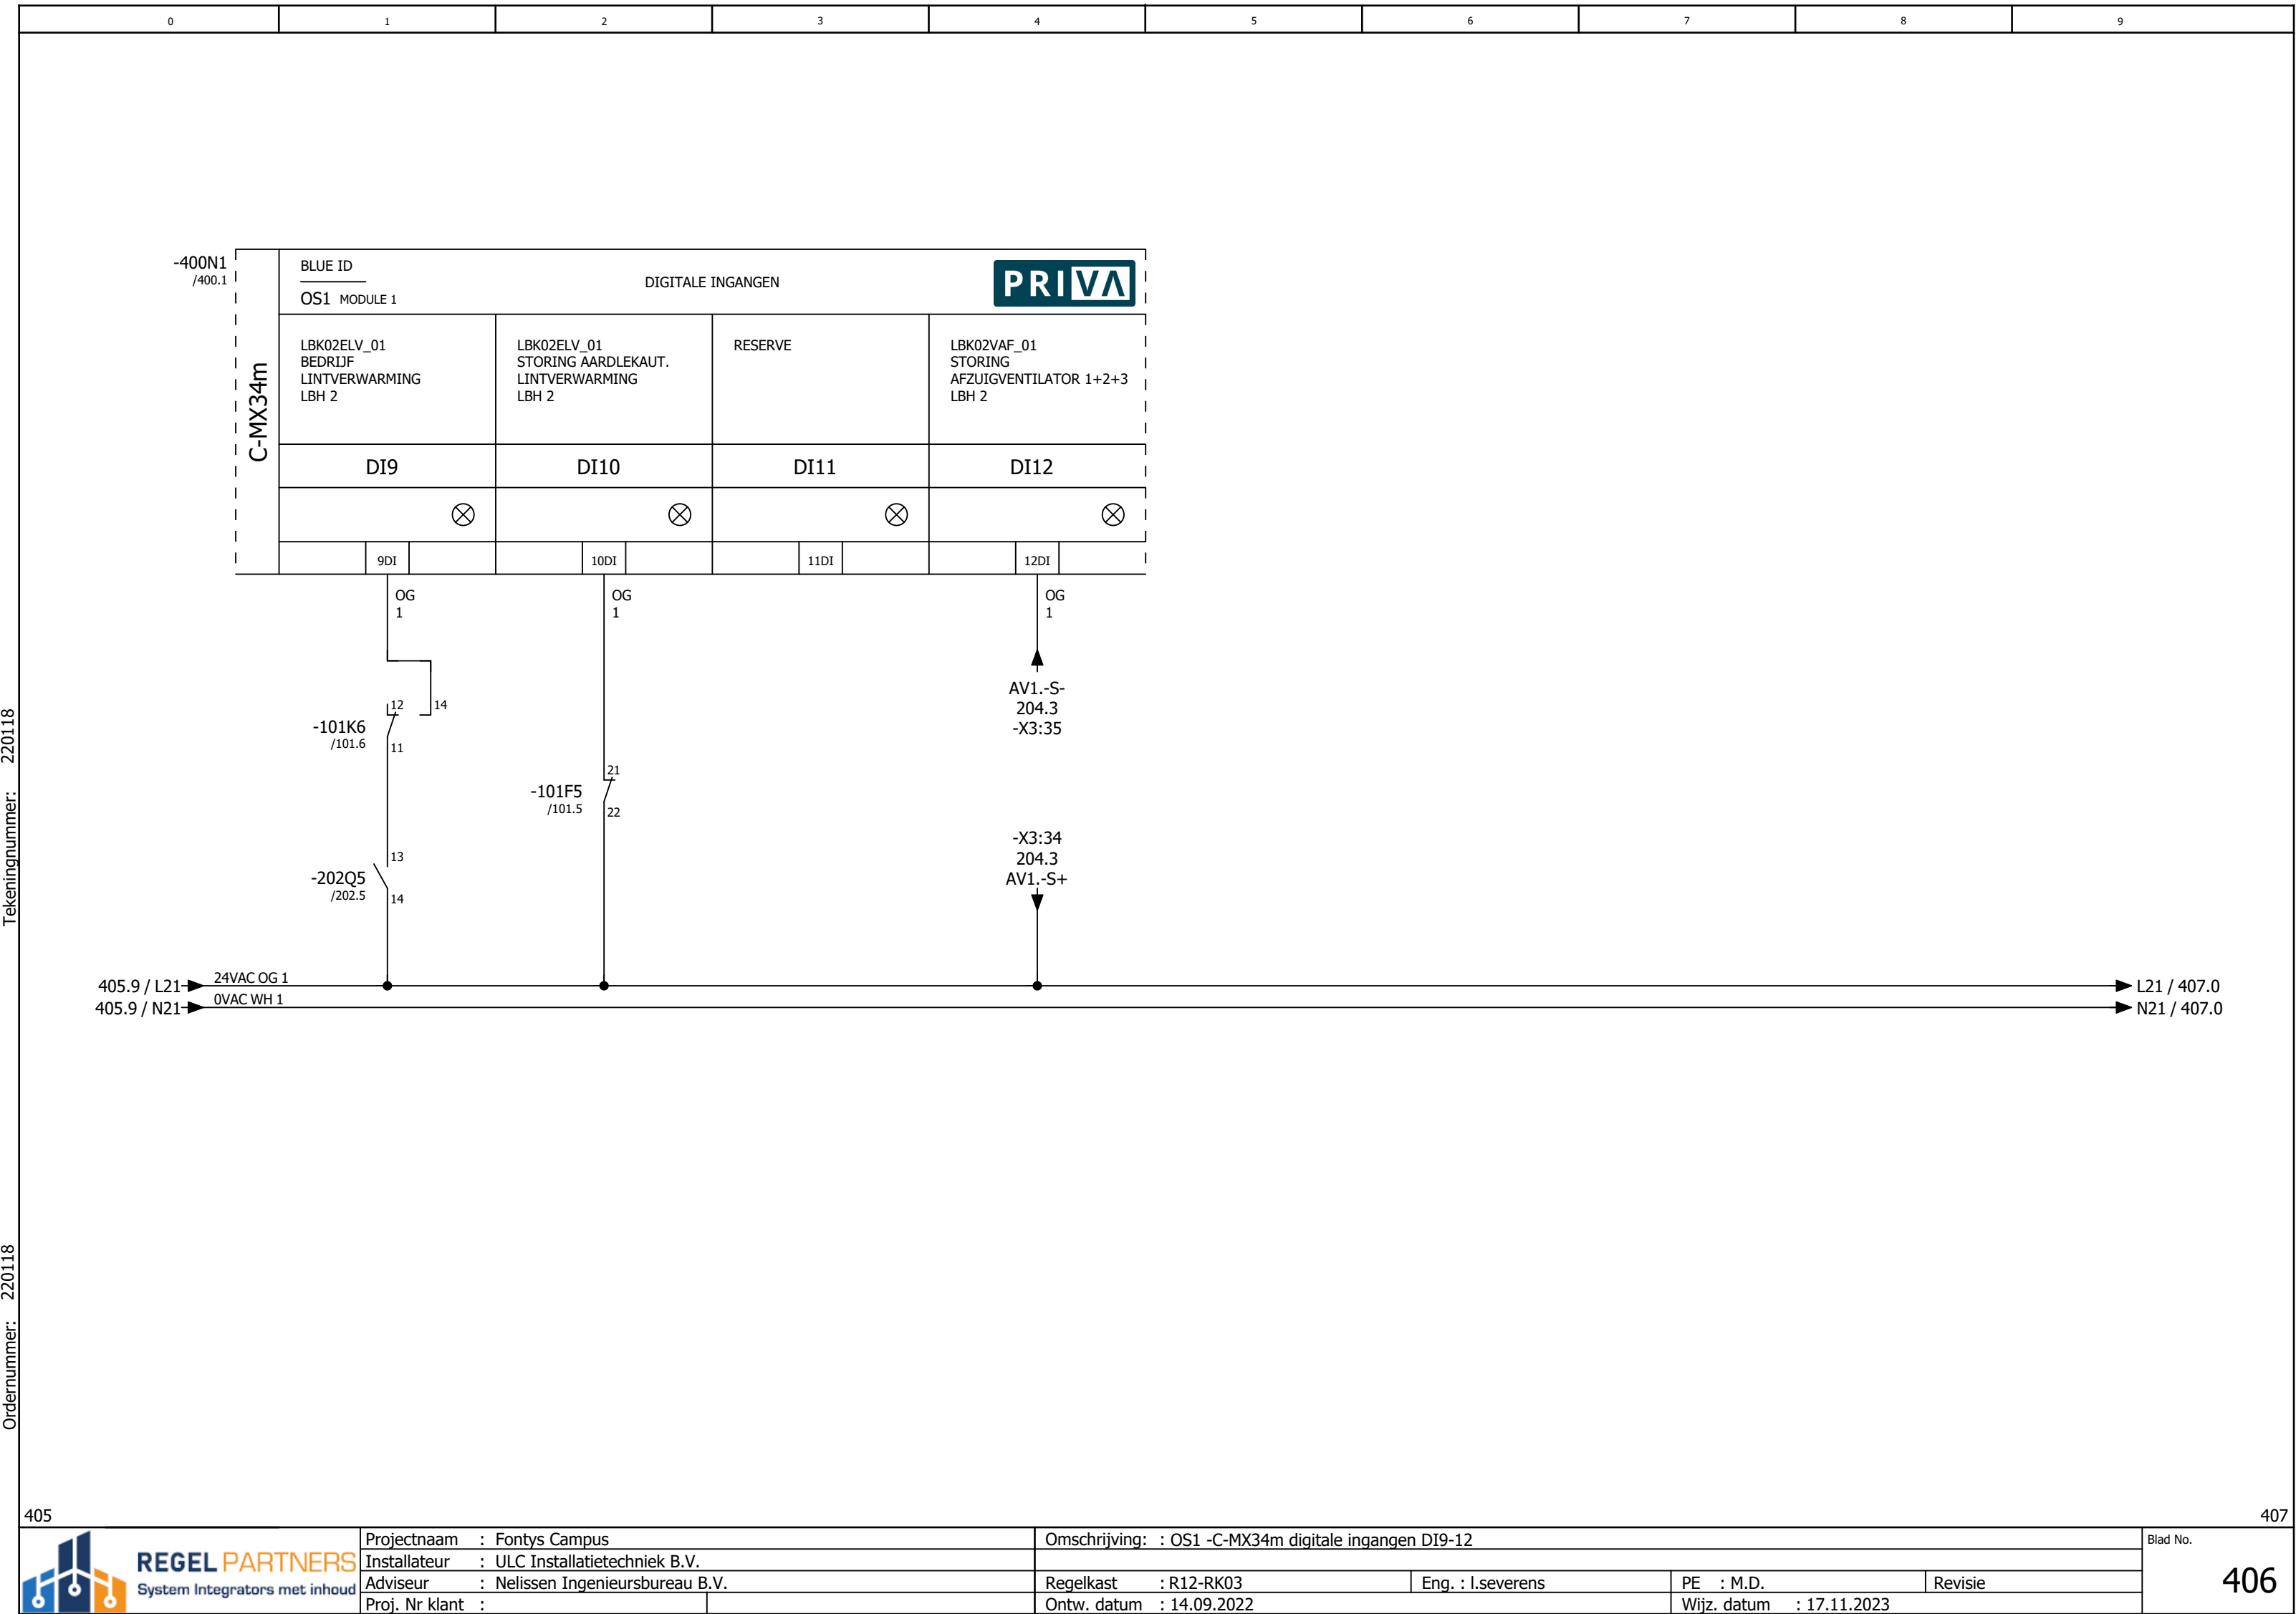

Tekeningnummer: 220118


Ordernummer: 220118






C-MX34m

LBK02LKB_01 OPEN/DICHT BUITENLUCHTKLEP LBH 2	RESERVE	LBK02VTO_01 VRIJGAVE TOEVOERVENTILATOR 1 T/M 3 LBH 2	LBK02PCW_01 VRIJGAVE CIRCULATIEPOMP VERWARMER LBH 2	LBK02ELV_01 VRIJGAVE LINTVERWARMING LBH 2	LBK02VAF_01 VRIJGAVE AFZUIGVENTILATOR 1 T/M 3 LBH 2	LBK02LKA_01 OPEN/DICHT AFBLAASLUCHTKLEP LBH 2	RESERVE
DO1	DO2	DO3	DO4	DO5	DO6	DO7	DO8
 1COM 1NO	 2COM 2NO	 3COM 3NO	 4COM 4NO	 5COM 5NO	 6COM 6NC 6NO	 7COM 7NC 7NO	 8COM 8NC 8NO
/200.1	/203.2		/202.2	/202.5	/204.2		/200.5

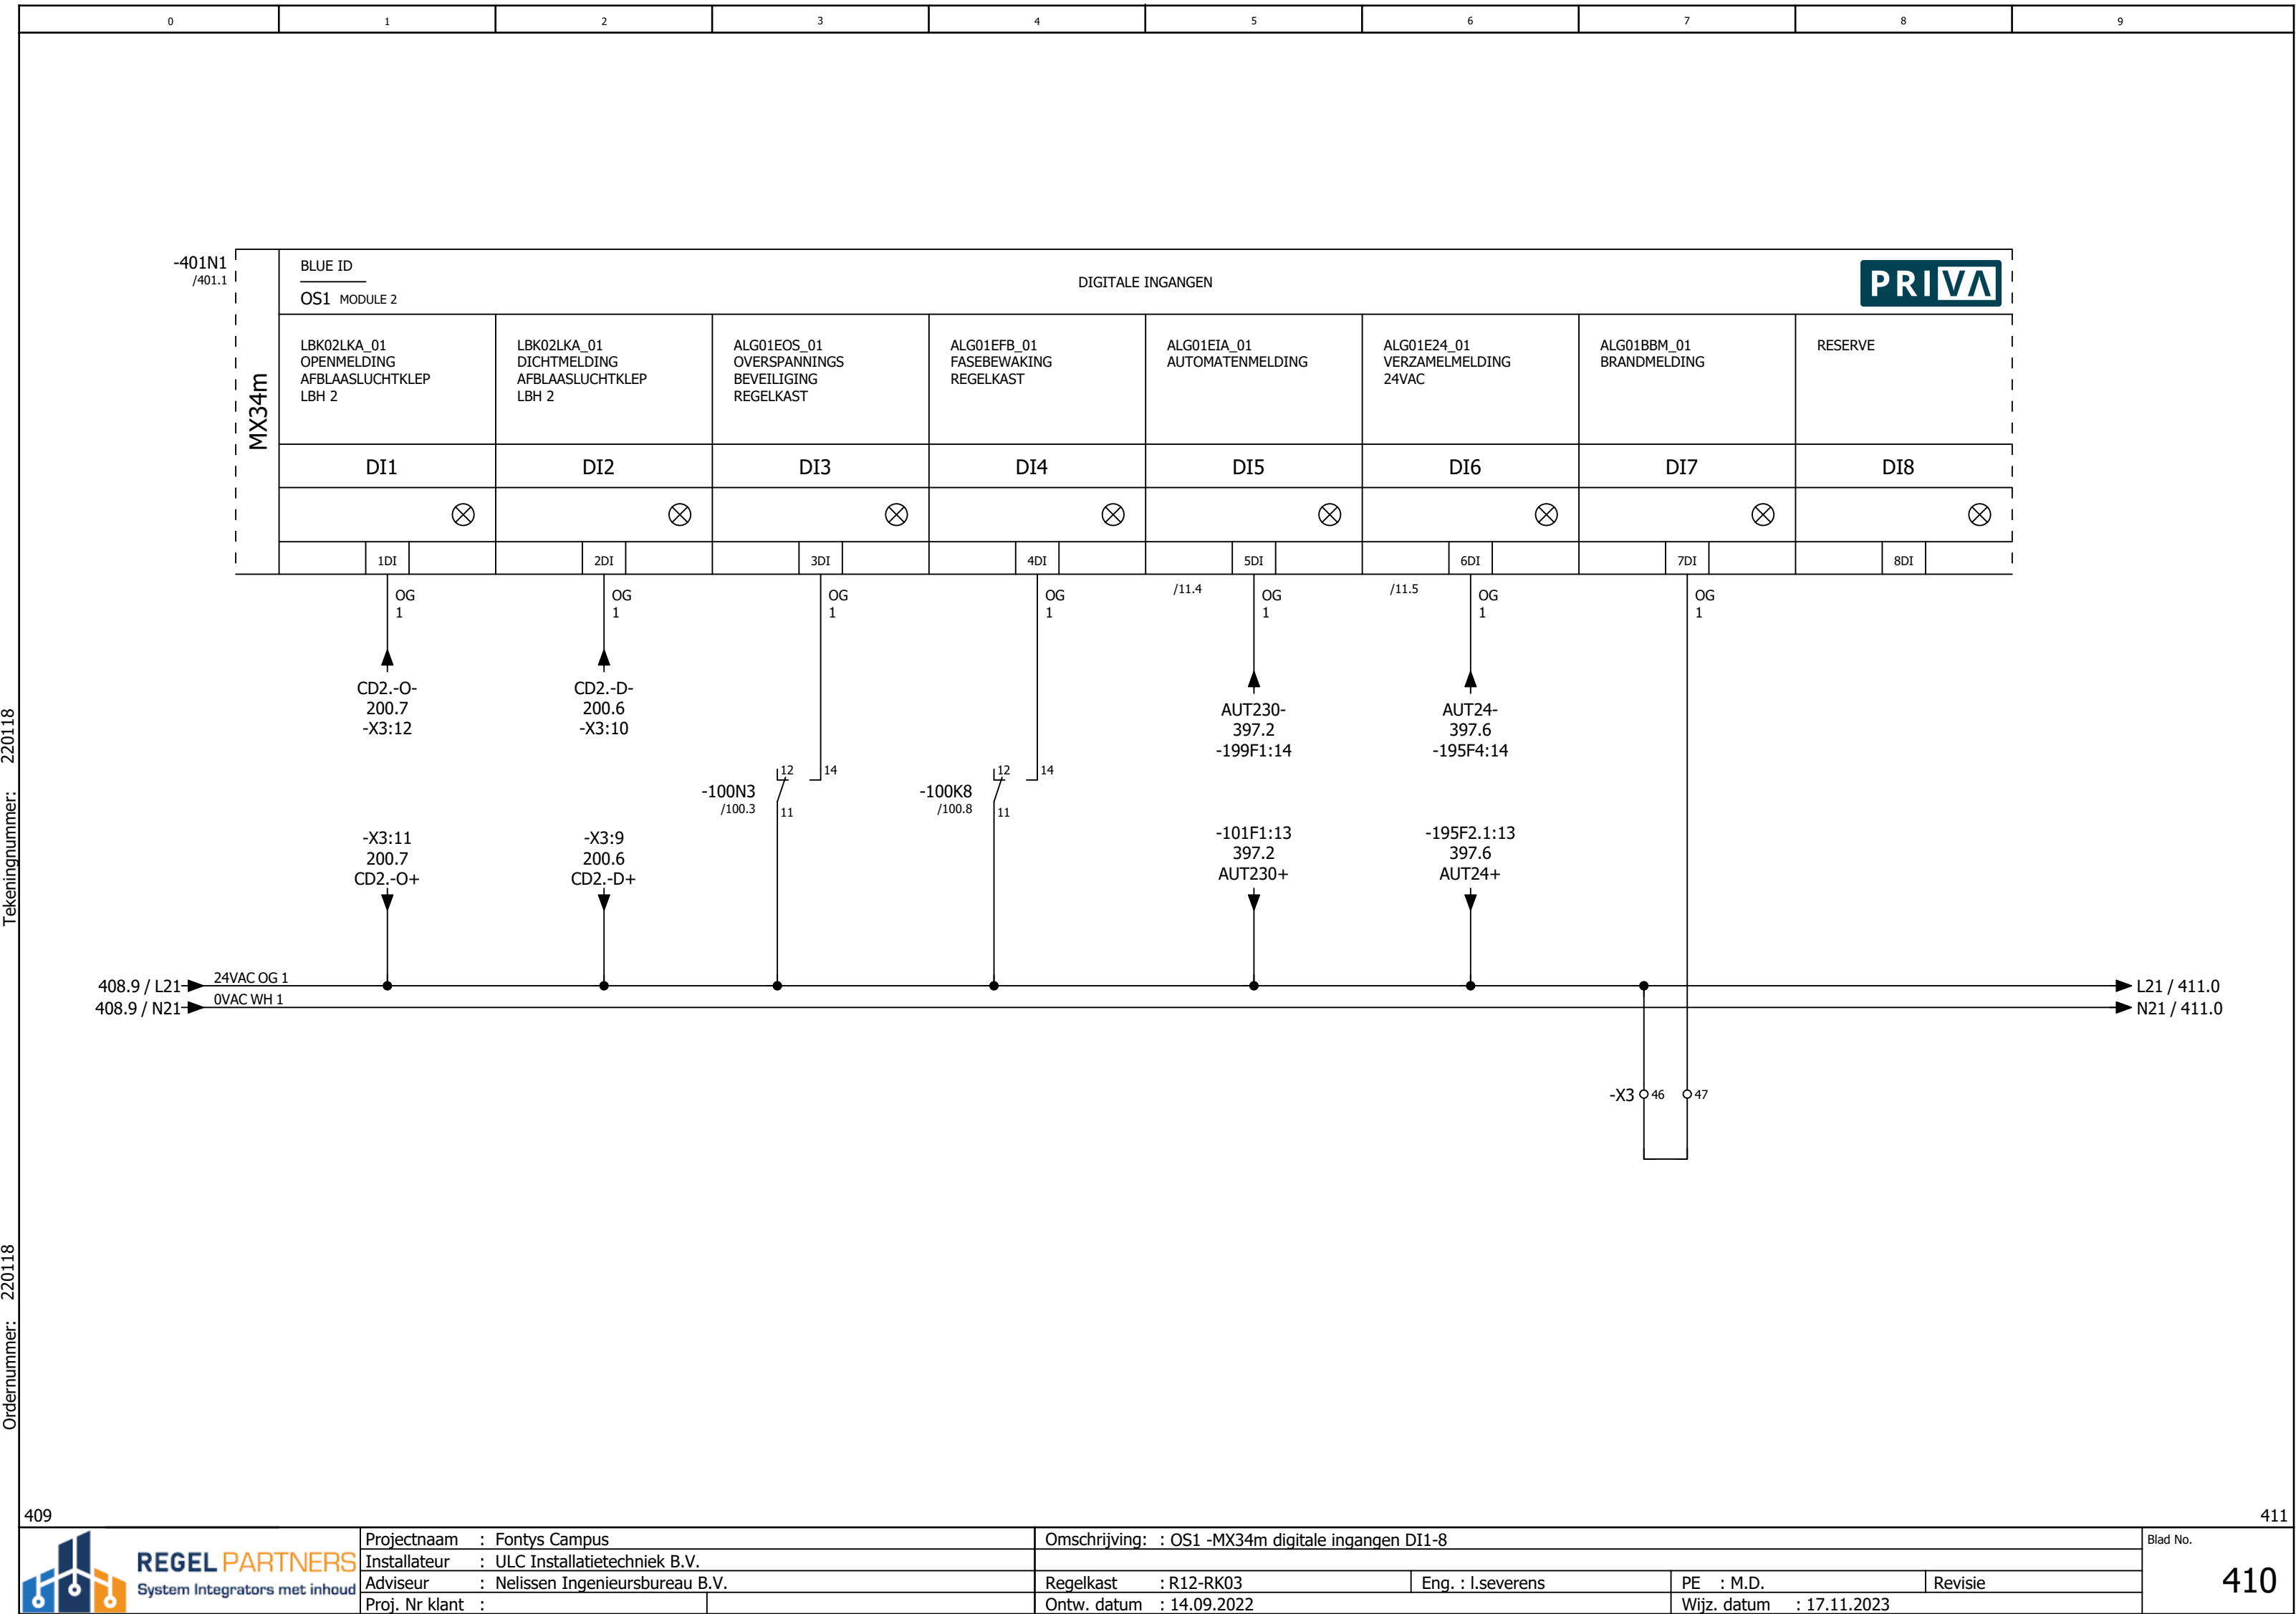


Tekeningnummer: 220118


Ordernummer: 220118

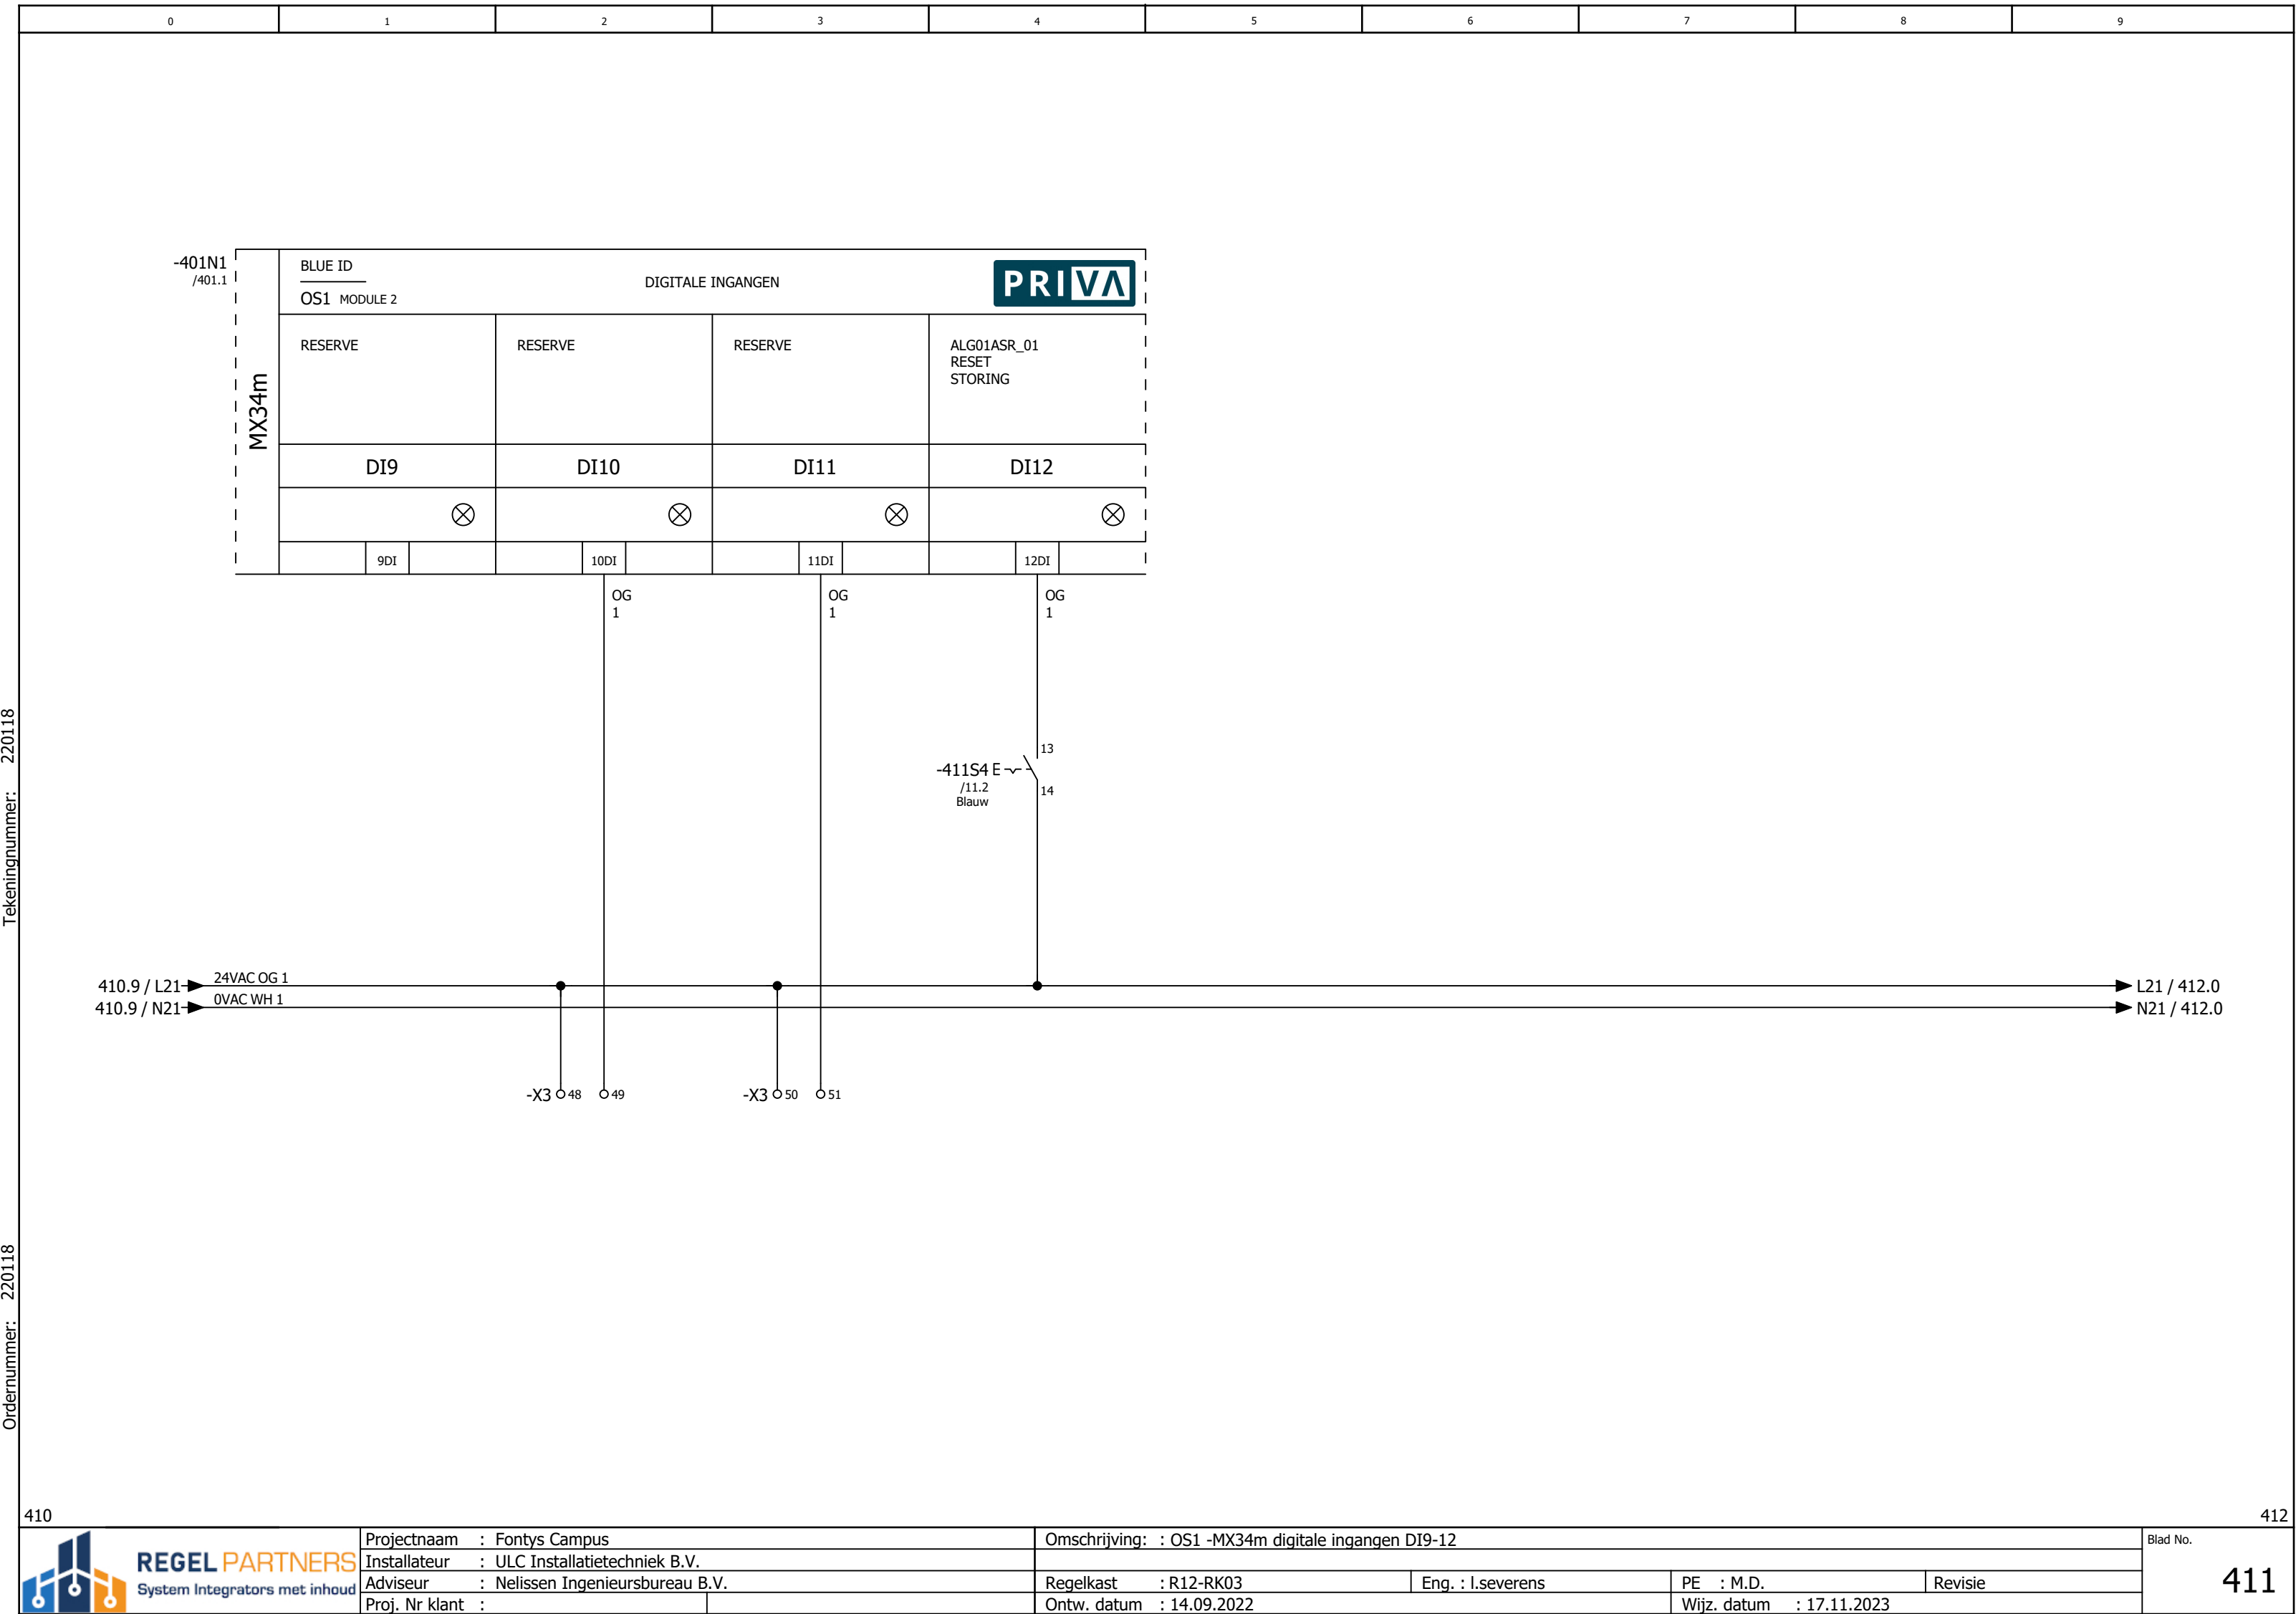


Tekeningnummer: 220118

Ordernummer: 220118

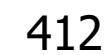


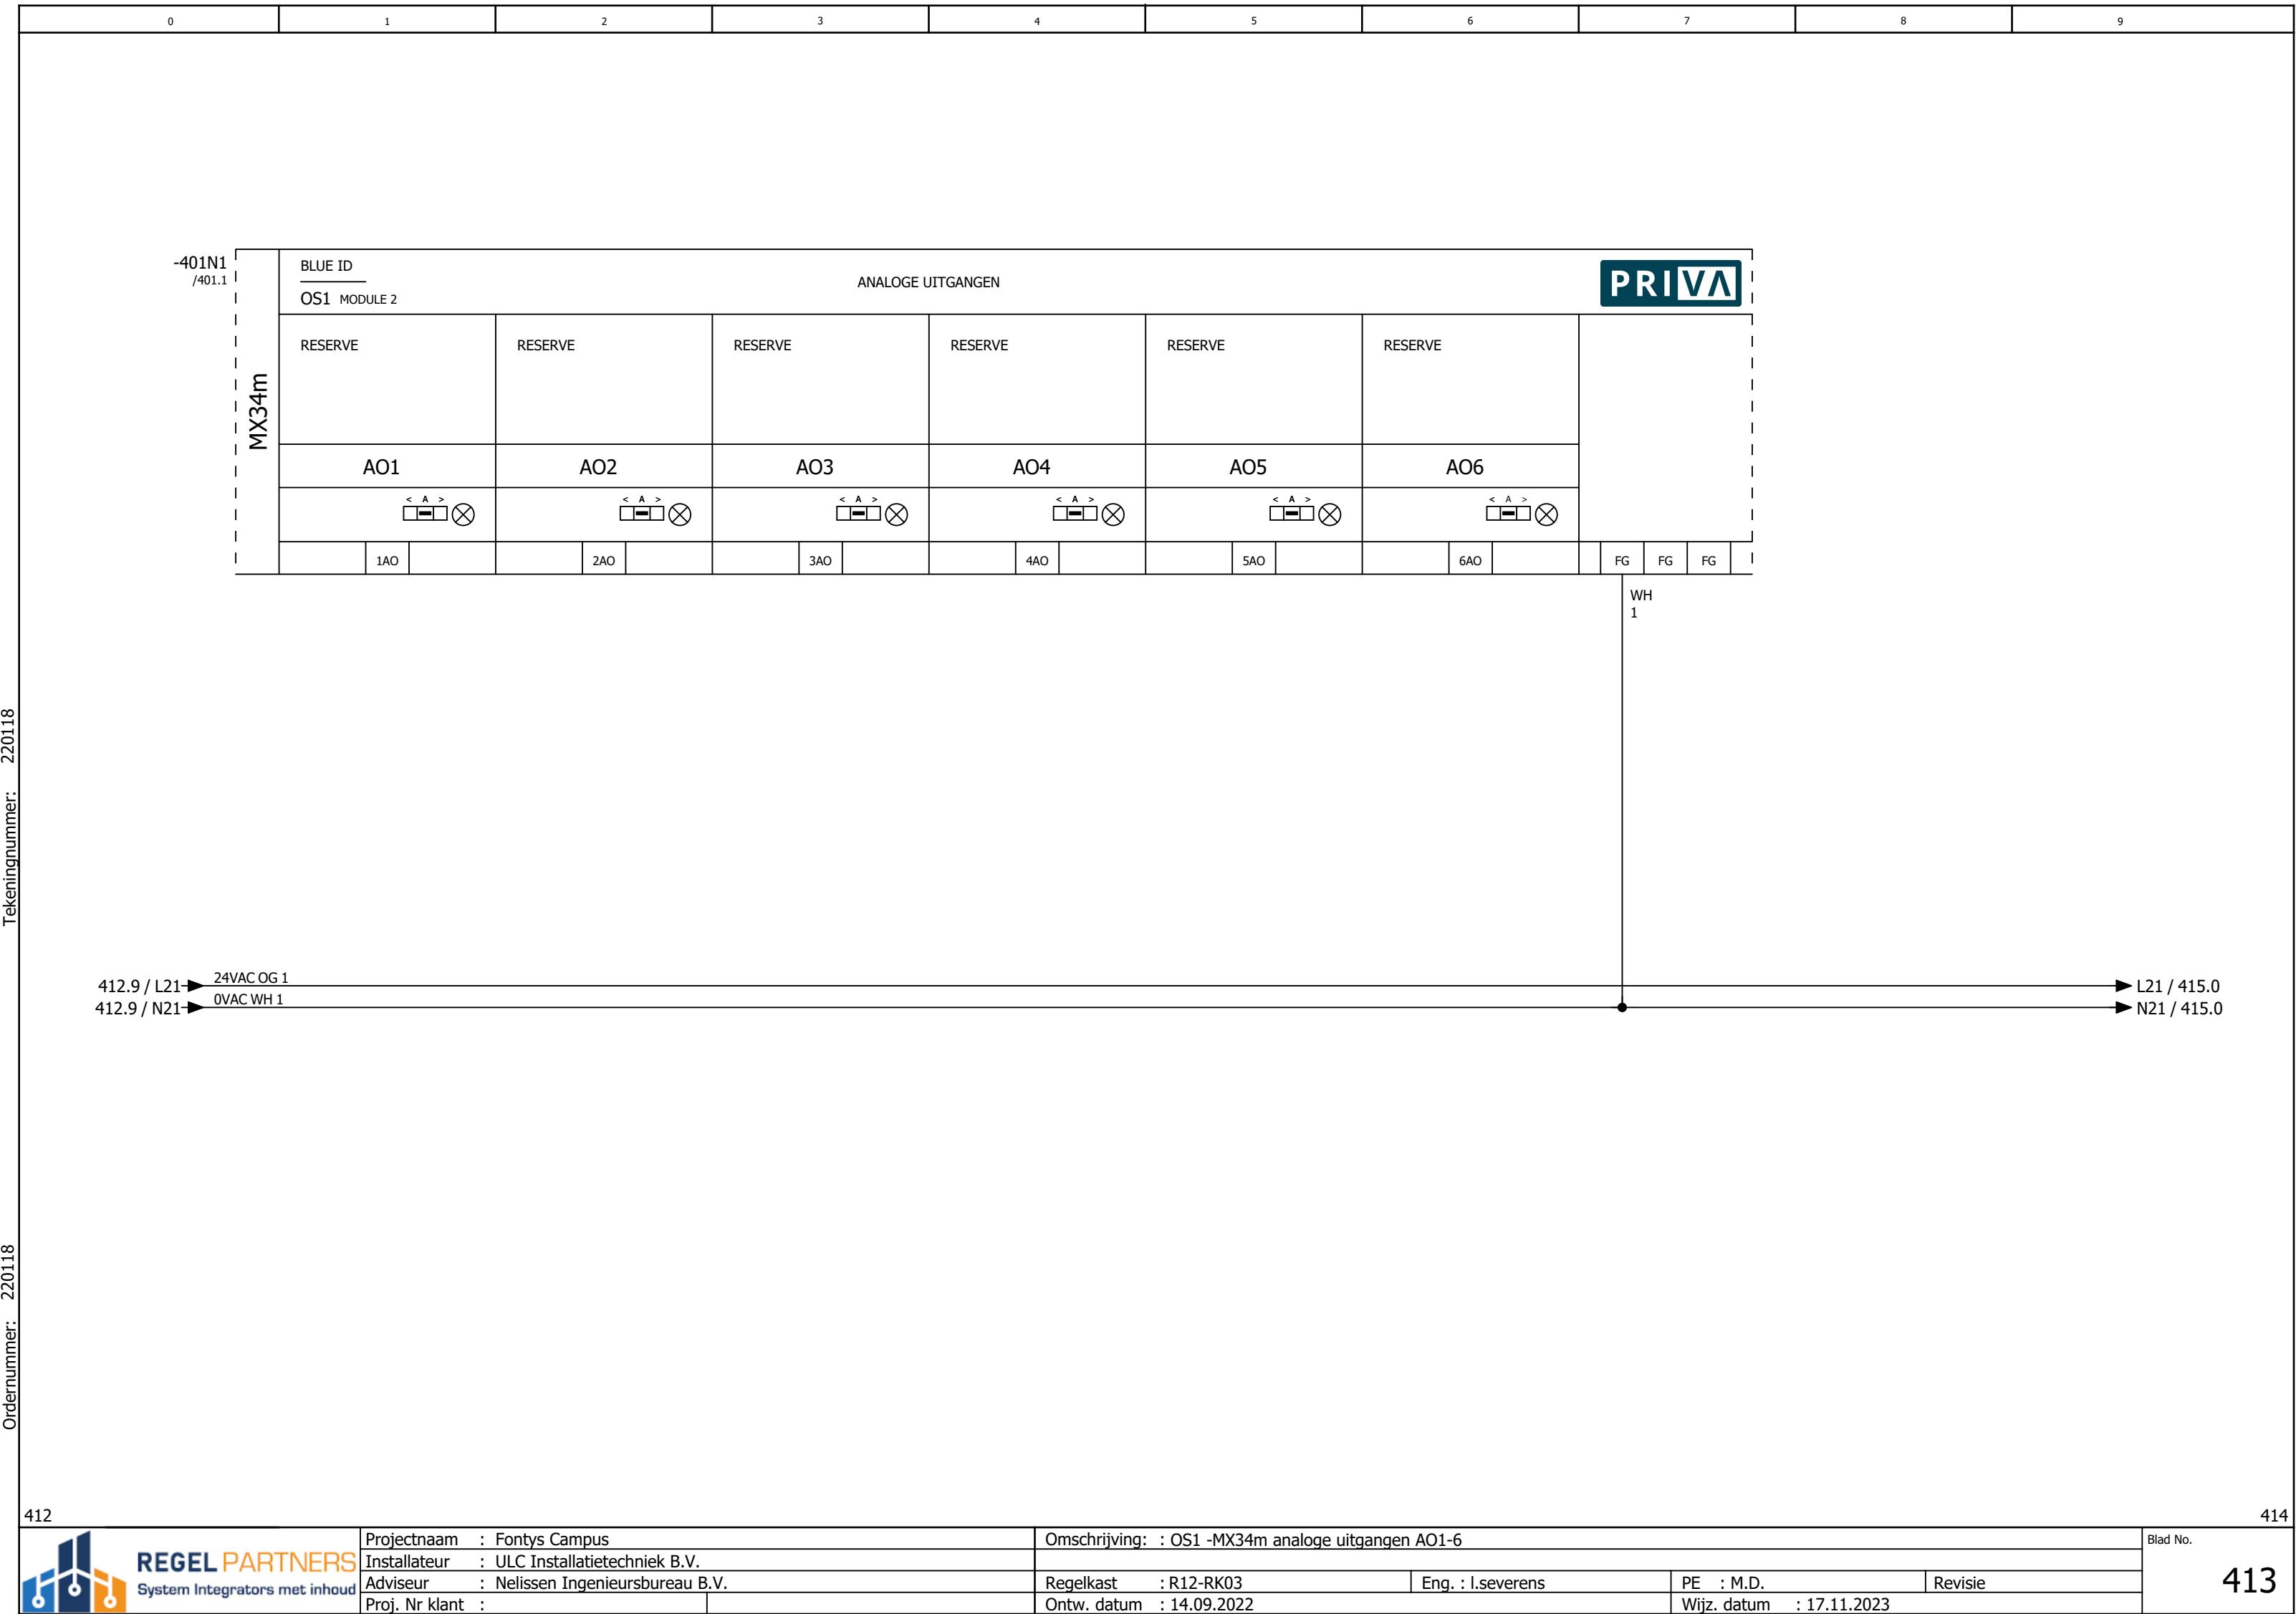

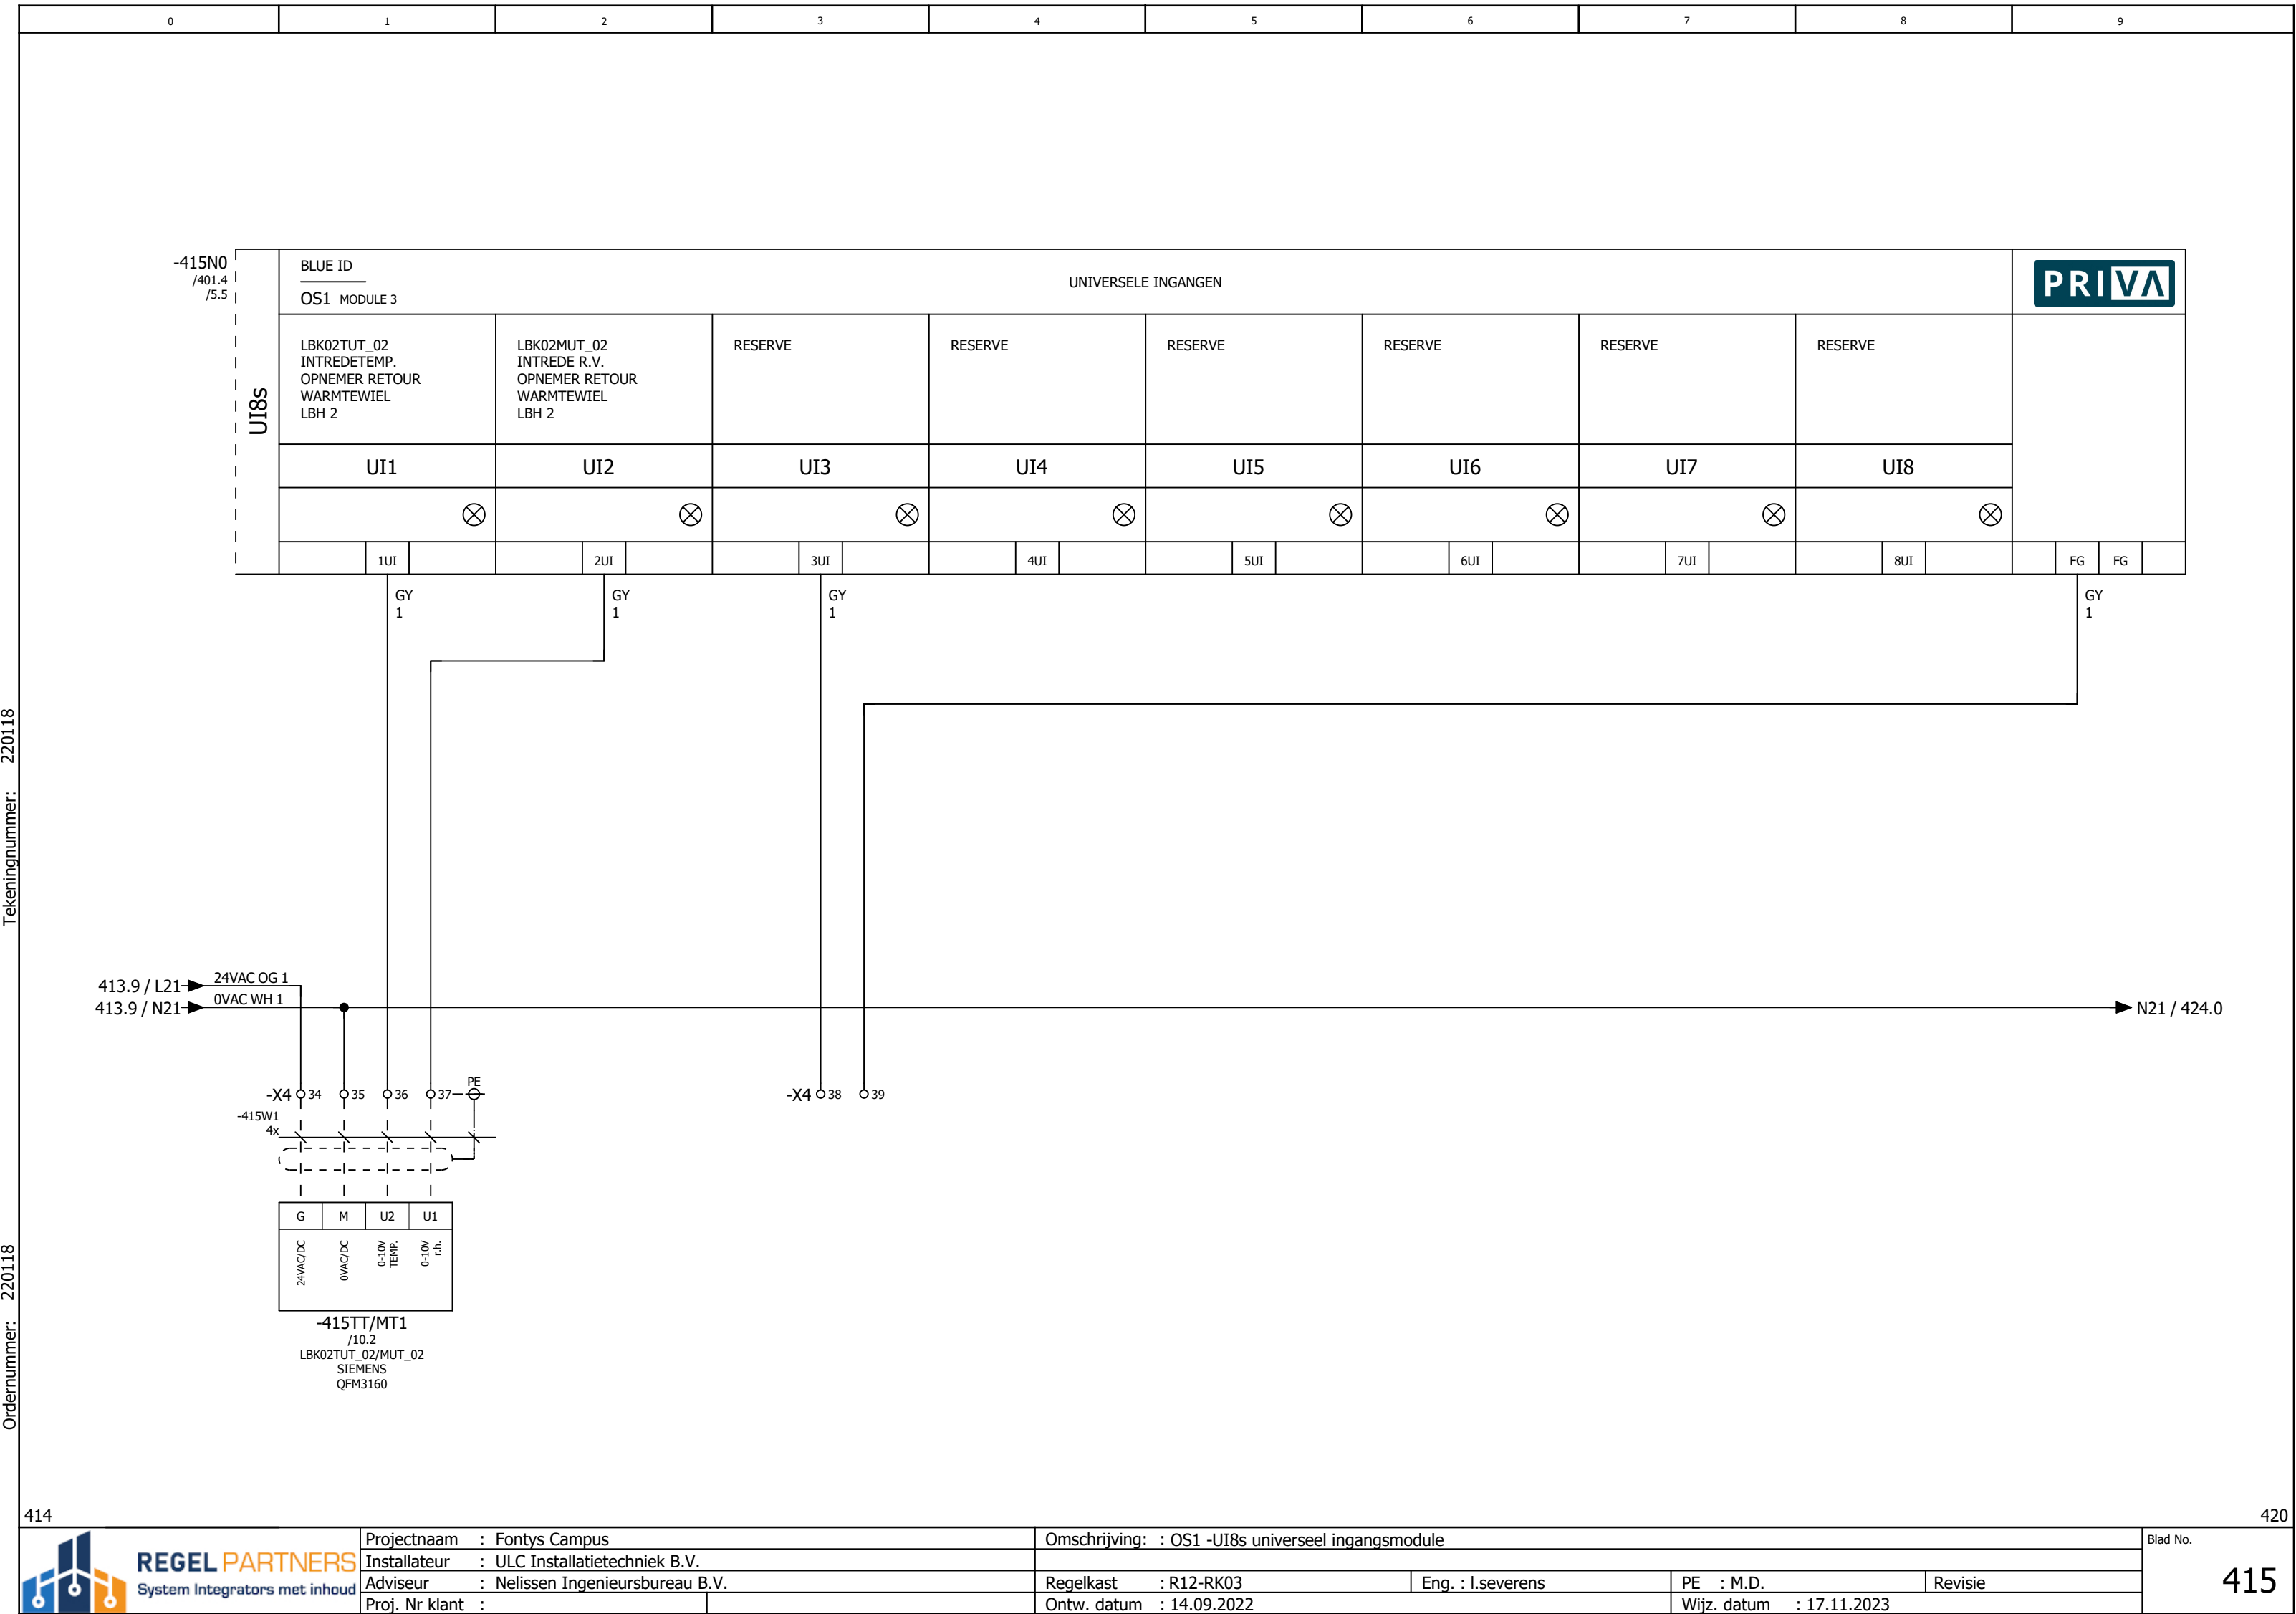

Tekeningnummer: 220118

Ordernummer: 220118

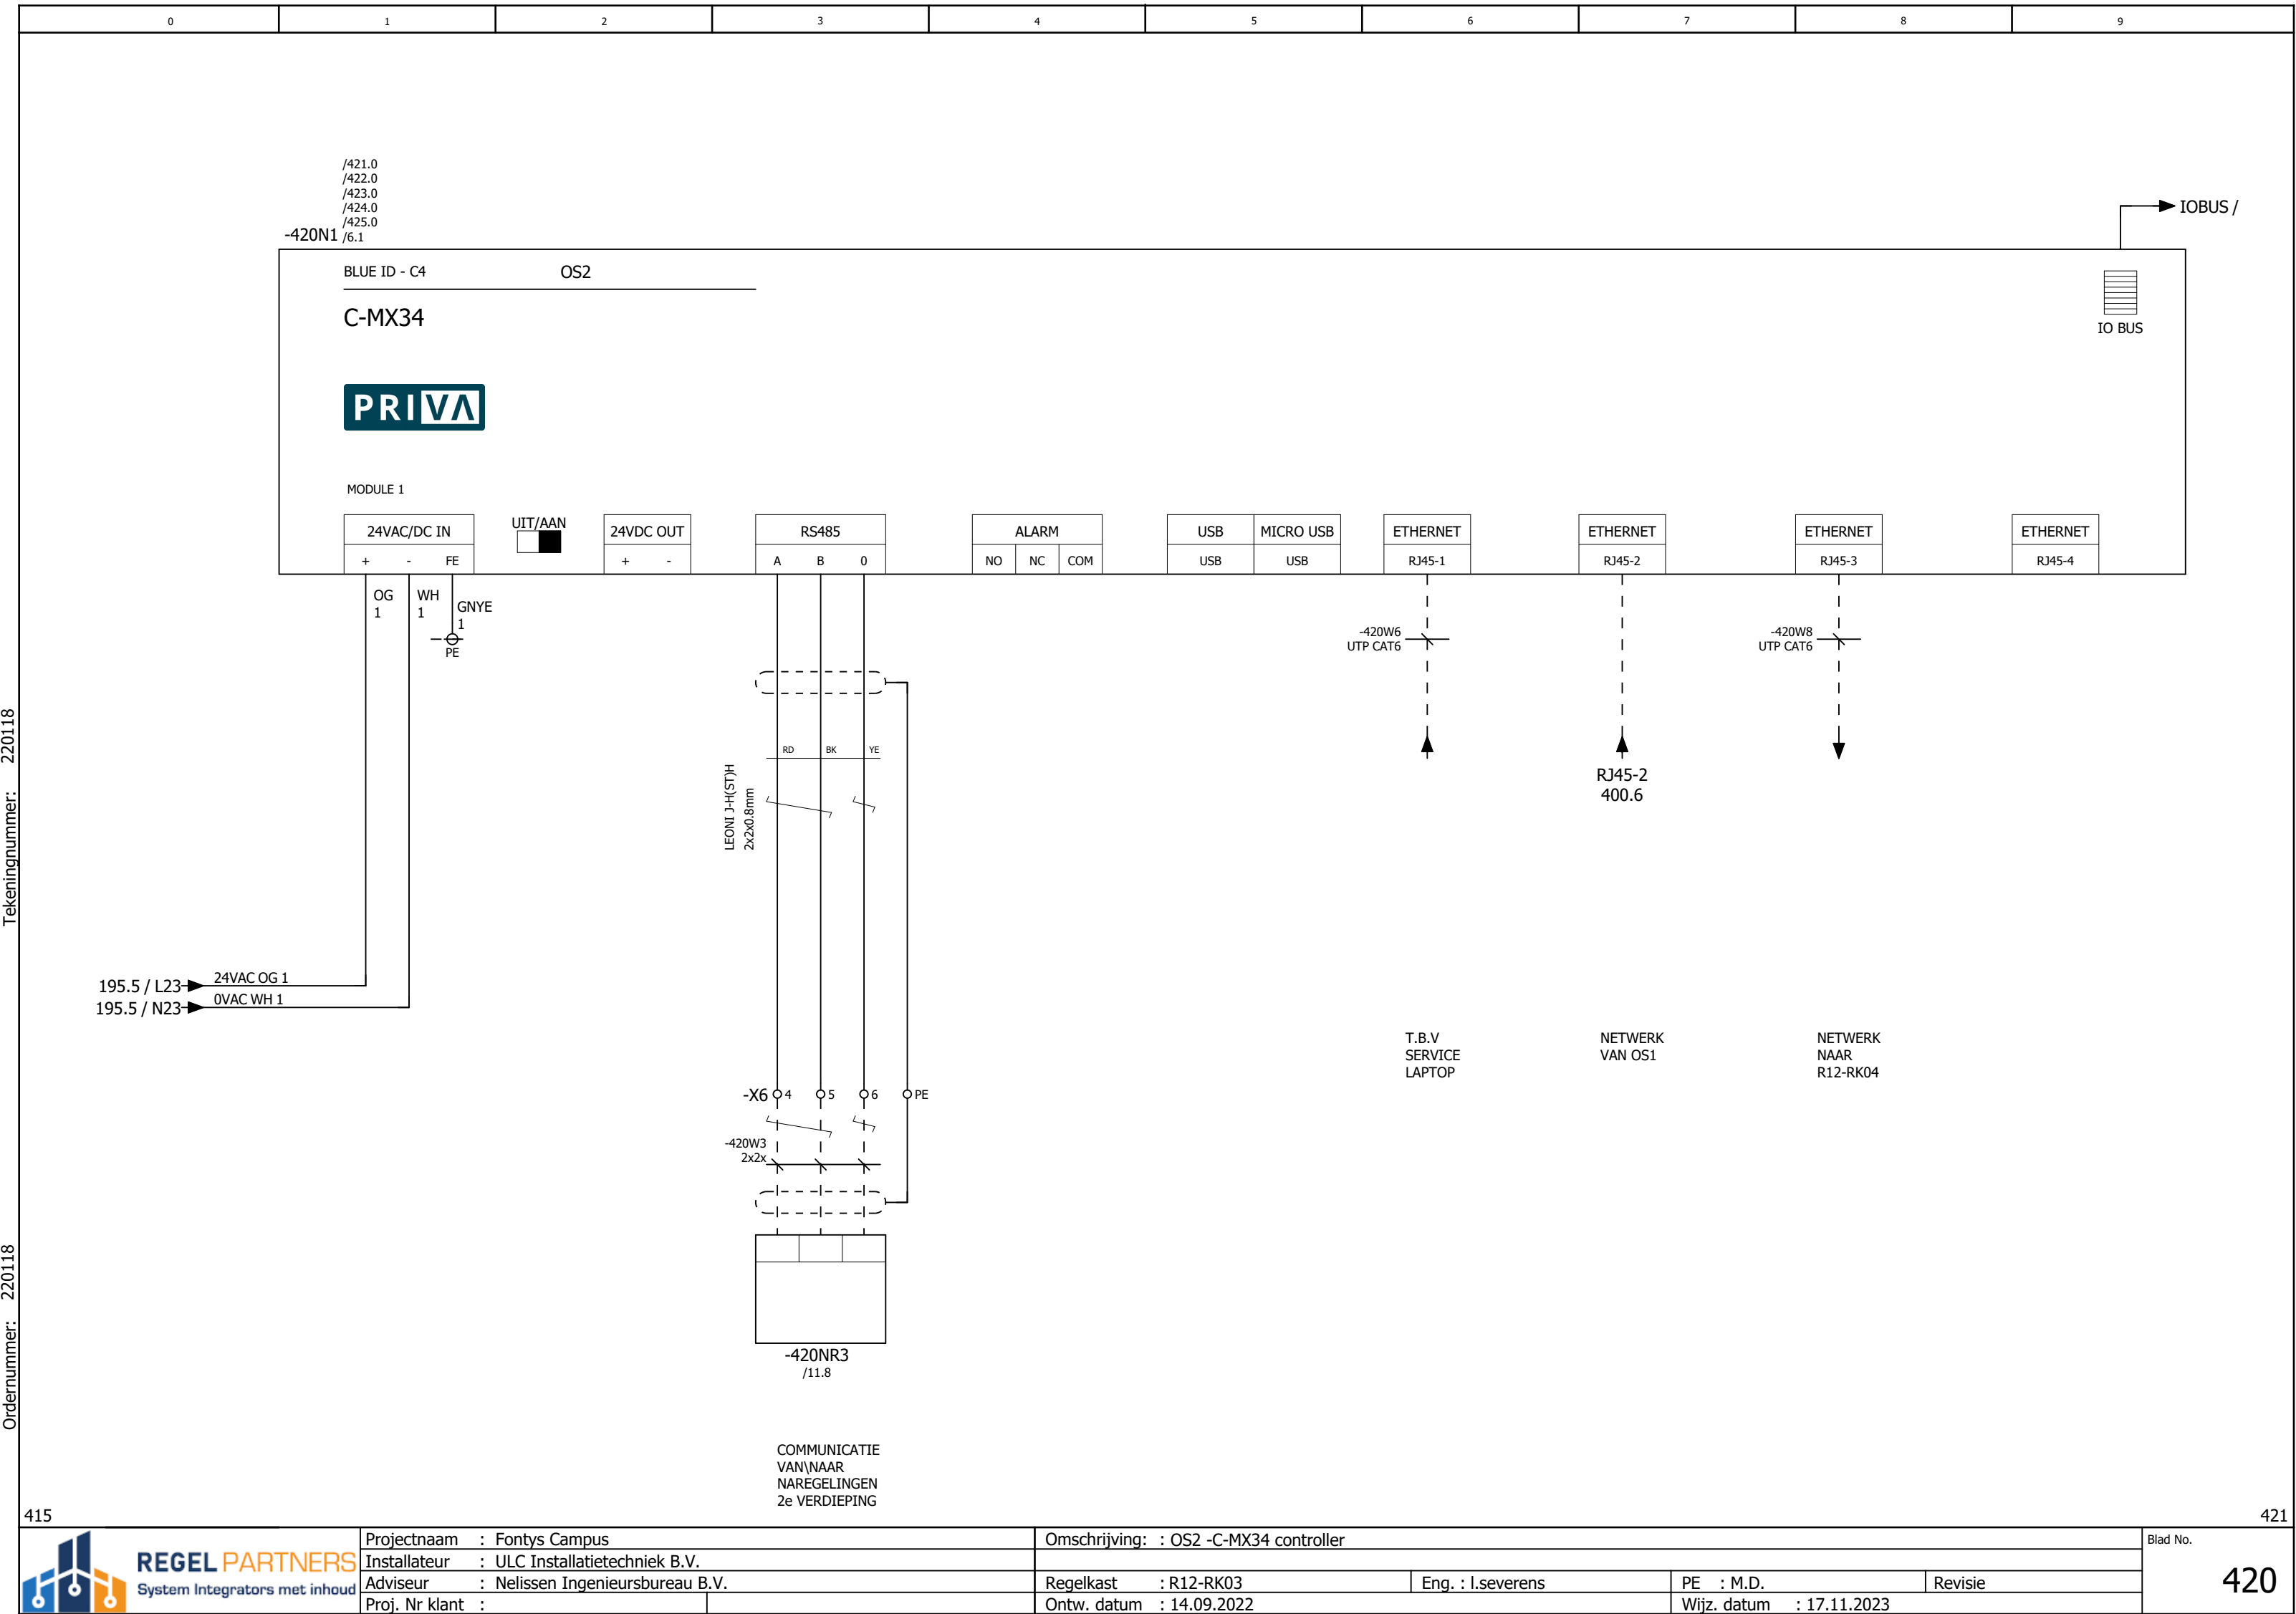

Tekeningnummer: 220118

Ordernummer: 220118

422

0

1

2

3

4

5

6

7

8

9

-420N1
/420.1

C-MX34

BLUE ID		DIGITALE INGANGEN						PRIVA			
OS2		MODULE 1									
RESERVE		RESERVE		RESERVE		RESERVE					
DI9		DI10		DI11		DI12					
	9DI			10DI			11DI				
								12DI			

421

Ordernummer: 220118

423

Tekeningnummer: 220118

REGEL PARTNERS

System Integrators met inhoud

Projectnaam : Fontys Campus

Installateur : ULC Installatietechniek B.V.

Adviseur : Nelissen Ingenieursbureau B.V.

Proj. Nr klant :

Omschrijving: : OS2 -C-MX34 digitale ingangen DI9-12

Regelkast : R12-RK03

Eng. : l.severens

PE : M.D.

Revisie

Ontw. datum : 14.09.2022

Wijz. datum : 17.11.2023


Blad No.

422

	Projectnaam : Fontys Campus	Omschrijving : OS2 -C-MY34 universele ingangen IIT-8	Blad No
--	-----------------------------	--	---------

-420N1 /420.1 C-MX34	BLUE ID																UNIVERSELE INGANGEN												PRIVA		
	OS2																MODULE 1														
	RESERVE			RESERVE			RESERVE			RESERVE			RESERVE			RESERVE			RESERVE												
	UI1			UI2			UI3			UI4			UI5			UI6			UI7			UI8									
	1UI			2UI			3UI			4UI			5UI			6UI			7UI			8UI				FG	FG	FG			

	Projectnaam : Fontys Campus	Omschrijving: : OS2 -C-MX34 analoog uitgangen AO1-6	Blad No.
--	-----------------------------	---	----------

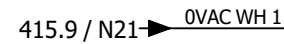

-420N1
/420.1



Tekeningnummer: 220118



Ordernummer: 220118

425

600

Tekeningnummer: 220118

Ordernummer: 220118

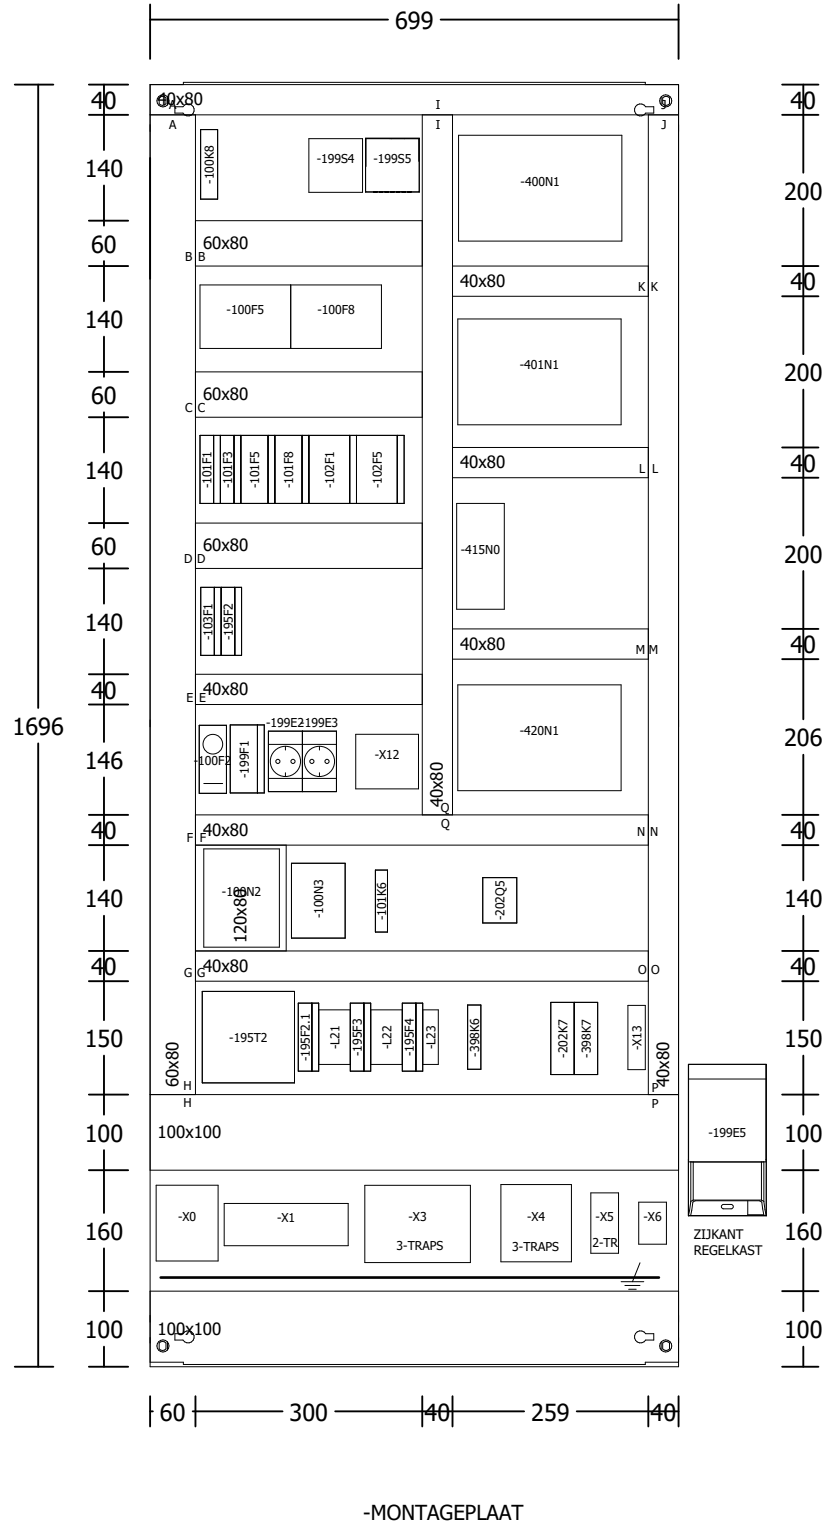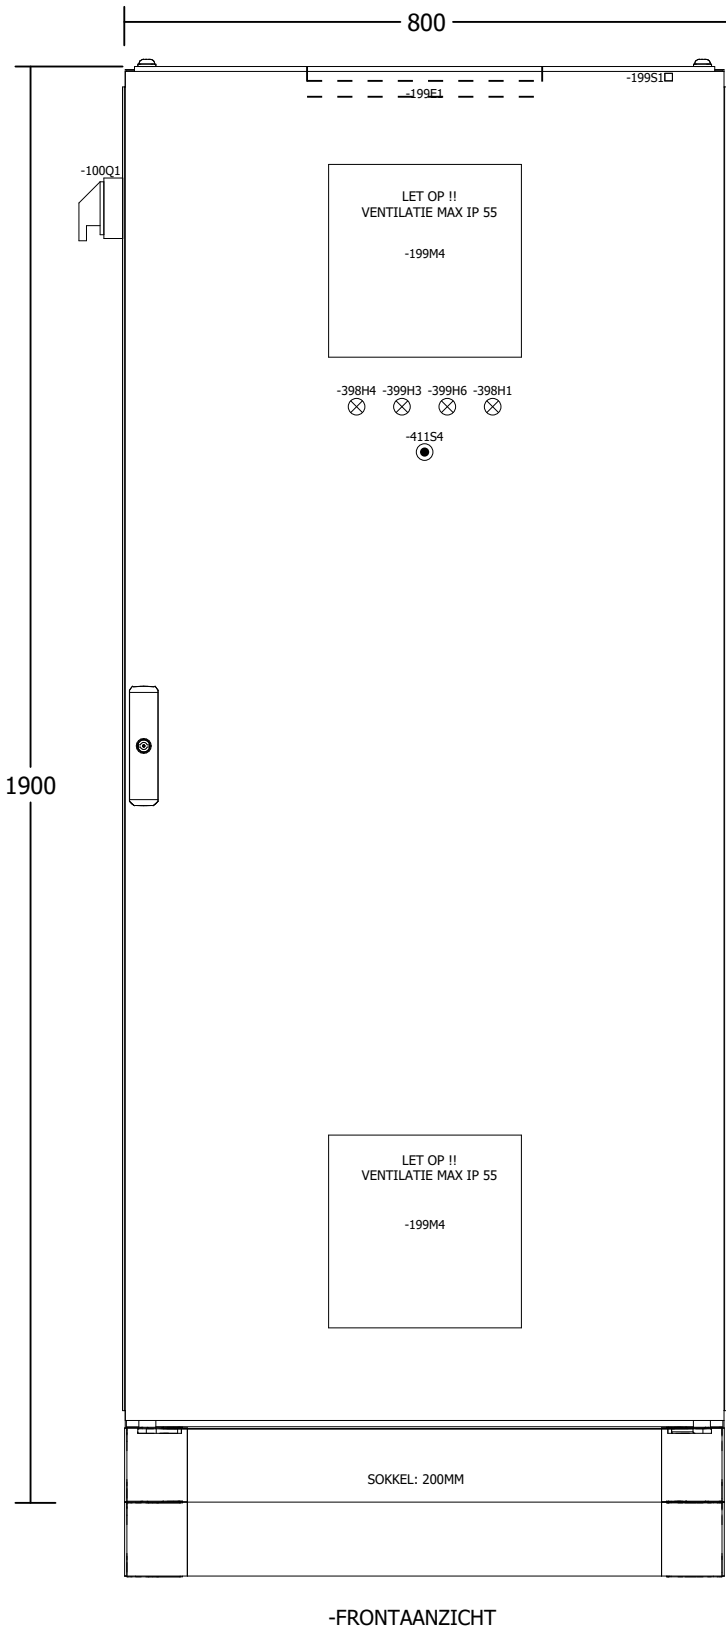

MERK : RITTAL
TYPE : VX8884000 MET SOKKEL 100mm
AFMETING : (hxbxd) 1900x800x400mm
KLEUR : RAL7035

599

	Projectnaam : Fontys Campus		Omschrijving: : Regelkast aanzicht / inzicht				Blad No. 600
	Installateur : ULC Installatietechniek B.V.						
	Adviseur : Nelissen Ingenieursbureau B.V.	Regelkast : R12-RK03	Eng. : I.severens	PE : M.D.	Revisie		
	Proj. Nr klant :		Ontw. datum : 14.09.2022	Wijz. datum : 17.11.2023			

[illegible]

1	-101W1	3x
2	-101W3	3x
3	-101W5	5x
4	-101W8	3x
5	-102W1	4x
6	-102W5	4x
7	-108W1	3x
8		
9		
10		
11		

[illegible]

Strook					NOOT: DE MET PE GECODEERDE AANSLUITINGEN OP AARDRAIL MONTEREN	
X1						
Klemmenstrook X1 Hoofdstroom 230/400V						
Onderdeelcode extern	Aansluiting	Klemmencode		Pagina/kolom	Opmerkingen	
-101WS1	1	1	PT 2,5	/101.1		
-101WS1	3	2	PT 2,5	/101.1		
-101WS1		PE		/101.1		
-101WS3	1	3	PT 2,5	/101.3		
-101WS3	3	4	PT 2,5	/101.3		
-101WS3		PE		/101.3		
-101LV5	L1	5	PT 2,5	/101.5		
-101LV5	N	6	PT 2,5	/101.5		
-101LV5	L1'	7	PT 2,5	/101.6		
-101LV5	N'	8	PT 2,5	/101.6		
-101LV5	PE	PE		/101.6		
-101HH8	L1	9	PT 2,5	/101.8		
-101HH8	N	10	PT 2,5	/101.8		
-101HH8	PE	PE		/101.8		
-102WS1	1	11	PT 4	/102.1		
-102WS1	3	12	PT 4	/102.1		
-102WS1	5	13	PT 4	/102.1		
-102WS1		PE		/102.1		
-102WS5	1	14	PT 4	/102.5		
-102WS5	3	15	PT 4	/102.5		
-102WS5	5	16	PT 4	/102.5		
-102WS5		PE		/102.5		
-103NR1	L1	17	PT 2,5	/103.1		
-103NR1	N	18	PT 2,5	/103.1		
-103NR1	PE	PE		/103.1		
		19	PT 2,5	/599.1		
		20	PT 2,5	/599.1		
		21	PT 2,5	/599.1		
		22	PT 2,5	/599.1		
		23	PT 2,5	/599.1		

1	-200W1	6x
2	-200W5	6x
3	-201W1	6x
4	-202W2	6x
5	-202W7	3x
6	-203W1	6x
7		
8		
9		
10		
11		

Functietekst	1	2	3	4	5	6	7	8	9	10	11
LBK02LKB_01 BUITENLUCHTKLEP LBH 2	x										
=	x										
=	x										
=	x										
=	x										
=	x										
LBK02LKA_01 AFBLAASLUCHTKLEP LBH 2		x									
=		x									
=		x									
=		x									
=		x									
=		x									
LBK02WTW_01 WARMTEWIEL LBH 2			x								
=			x								
=			x								
=			x								
=			x								
=			x								
LBK02PCW_01 CIRCULATIEPOMP VERWARMER LBH 2				x							
=				x							
=				x							
=				x							
=				x							
LBK02THV_01 VORSTTHERMOSTAAT LBH 2					x						
=					x						
=					x						
LBK02VTO_01 TOEVOERVENTILATOREN LBH 2						x					
=						x					
=						x					
=						x					
=						x					

Strook					NOOT: DE MET PE GECODEERDE AANSLUITINGEN OP AARDRAIL MONTEREN	
X3						
Klemmenstrook X3 Stuurstroom <50VAC/DC						
Onderdeelcode extern	Aansluiting	Klemmencode		Pagina/kolom	Opmerkingen	
-200CD1	1	1		/200.1		
-200CD1	2	2		/200.1		
-200CD1	S2	3		/200.2		
-200CD1	S1	4		/200.2		
-200CD1	S4	5		/200.3		
-200CD1	S6	6		/200.3		
-200CD5	1	7		/200.5		
-200CD5	2	8		/200.5		
-200CD5	S2	9		/200.6		
-200CD5	S1	10		/200.6		
-200CD5	S4	11		/200.7		
-200CD5	S6	12		/200.7		
-101WTW1	2+	13		/201.1		
-101WTW1	3-	14		/201.1		
-101WTW1	14	15		/201.4		
-101WTW1	15	16		/201.4		
		PE		/201.4		
-101CP3	DI1	17		/202.2		
-101CP3	+24V	18		/202.2		
-101CP3	SBM	19		/202.3		
-101CP3	SBM	20		/202.3		
		PE		/202.3		
-202TA7	1	21		/202.7		
-202TA7	4	22		/202.7		
-202TA7	2	23		/202.7		
-203KK1-X4	5	24		/203.1		
-203KK1-X4	3	25		/203.1		
-203KK1-X4	1	26		/203.2		
-203KK1-X4	4	27		/203.2		
-203KK1-X4	7	28		/203.3		

Ordernummer: 220118

603	603.b
-----	-------

1	
2	
3	
4	
5	
6	
7	
8	
9	
10	
11	

Ordernummer: 220118

603.b	604.a
-------	-------

Tekeningsnummer: 220118

Ordernummer: 220118

0	1	2	3	4	5	6	7	8	9															
Klemmenaansluitlijst																								
1	-412W4					3x	Strook X4 Klemmenstrook X4 Meetleidingen			NOOT: DE MET PE GECODEERDE AANSLUITINGEN OP AARDRAIL MONTEREN														
2	-412W5					3x																		
3	-412W6					5x																		
4	-415W1					4x																		
5																								
6																								
7																								
8																								
9																								
10																								
11																								
Functietekst							1	2	3	4	5	6	7	8	9	10	11	Onderdeelcode extern	Aansluiting	Klemmencode		Pagina/kolom	Opmerkingen	
LBK02DV__01 INBLAASDRUK OPNEMER LBH 2							x															-412PT4	M	24
=							x												-412PT4	U	25		/412.4	
=							x														PE		/412.4	
LBK02DV__02 RETOURL.DRUK OPNEMER LBH 2								x											-412PT5	G	26		/412.5	
=								x											-412PT5	M	27		/412.5	
=								x											-412PT5	U	28		/412.5	
=								x													PE		/412.5	
LBK02TIT_02 INTREDETEMP. OPNEMER RETOUR WARMTEWIEL LBH 2									x										-412TT/MT/QT6	G	29		/412.6	
=									x										-412TT/MT/QT6	M	30		/412.6	
=									x										-412TT/MT/QT6	X3	31		/412.6	
=									x										-412TT/MT/QT6	X2	32		/412.6	
LBKMIT_02 INTREDE R.V. OPNEMER RETOUR WARMTEWIEL LBH 2									x										-412TT/MT/QT6	X1	33		/412.7	
=									x												PE		/412.7	
LBK02TUT_02 INTREDETEMP. OPNEMER RETOUR WARMTEWIEL LBH 2										x									-415TT/MT1	G	34		/415.1	
=										x									-415TT/MT1	M	35		/415.1	
=										x									-415TT/MT1	U2	36		/415.1	
=										x									-415TT/MT1	U1	37		/415.1	
=										x											PE		/415.1	
RESERVE																					38		/415.3	
=																					39		/415.3	
RESERVE KLEMMEN																					40		/599.6	
=																					41		/599.6	
=																					42		/599.7	

Tekeningnummer: 220118

Ordernummer: 220118

1	
2	
3	
4	
5	
6	
7	
8	
9	
10	
11	

1	-420W3	2x2x
2		
3		
4		
5		
6		
7		
8		
9		
10		
11		