R13-RK02

Project	:	Fontys Campus
Adres	:	Rachelsmolen 1
Plaats	:	5612 MA Eindhoven
Adviseur	:	Nelissen Ingenieursbureau B.V.
Installateur	:	ULC Installatietechniek B.V.

Status	:	Revisie
Wijzigingsdatum	:	17.11.2023

Aantal pagina's : 55

Tekeningnummer: 220118

Ordernummer: 220118

2

Versie registratie

Wijz.	Status	Datum	Engineer
1	Ontwerp	13.09.2022	LSE
2	Ontwerp 2	18.10.2022	LSE
3	Goedgekeurd	14.11.2022	LSE
4	Productie	10.01.2022	LSE
5	Revisie	17.11.2023	DBO
.	.	.	.
.	.	.	.
.	.	.	.

Inhoudsopgave

Pagina	Paginabeschrijving	Datum	Pagina	Paginabeschrijving	Datum
/1	Titelblad / voorblad	17.11.2023	/412	OS1 -MX34m universele ingangen UI1-8	17.11.2023
/2	Versiebeheer	17.11.2023	/413	OS1 -MX34m analoge uitgangen AO1-6	17.11.2023
/3	Inhoudsopgave	17.11.2023	/414	OS1 -MX34m digitale uitgangen DO1-8	17.11.2023
/4	Materiaallijst	17.11.2023	/415	OS1 -UI8s universeel ingangsmodule	17.11.2023
/5	Overzicht i/o OS1	17.11.2023	/420	OS2 -C-MX34 controller	17.11.2023
/6	Overzicht i/o OS2	17.11.2023	/421	OS2 -C-MX34 digitale ingangen DI1-8	17.11.2023
/10	Principeschema lbh 1 gebouw deel 1	17.11.2023	/422	OS2 -C-MX34 digitale ingangen DI9-12	17.11.2023
/11	Principeschema algemeen	17.11.2023	/423	OS2 -C-MX34 universele ingangen UI1-8	17.11.2023
/100	Hoofdstroom voeding regelkast	17.11.2023	/424	OS2 -C-MX34 analoge uitgangen AO1-6	17.11.2023
/101	Hoofdstroom lbh 1	17.11.2023	/425	OS2 -C-MX34 digitale uitgangen DO1-8	17.11.2023
/102	Hoofdstroom lbh 1	17.11.2023	/599	Stuurstroom reserve klemmen	17.11.2023
/103	Hoofdstroom diverse afzuigventilatoren	17.11.2023	/600	Regelkast aanzicht / inzicht	17.11.2023
/104	Hoofdstroom naregelingen	17.11.2023	/601	VOEDING REGELKAST	17.11.2023
/195	Hoofdstroom stuurstroomverdeling 24VAC/DC	17.11.2023	/602	Klemmenstrook X1 Hoofdstroom 230/400V	17.11.2023
/199	Kastverlichting, wcd en kastventilatie	17.11.2023	/602.a	Klemmenstrook X1 Hoofdstroom 230/400V	17.11.2023
/200	Stuurstroom luchtkleppen lbh 1	17.11.2023	/603	Klemmenstrook X3 Stuurstroom <50VAC/DC	17.11.2023
/201	Stuurstroom warmtewiel lbh 1	17.11.2023	/603.a	Klemmenstrook X3 Stuurstroom <50VAC/DC	17.11.2023
/202	Stuurstroom circulatiepomp verwarmer lbh 1	17.11.2023	/603.b	Klemmenstrook X3 Stuurstroom <50VAC/DC	17.11.2023
/203	Stuurstroom toevoerventilatoren lbh 1	17.11.2023	/604	Klemmenstrook X4 Meetleidingen	17.11.2023
/204	Stuurstroom afzuigventilatoren lbh 1	17.11.2023	/604.a	Klemmenstrook X4 Meetleidingen	17.11.2023
/205	Stuurstroom afzuigventilator containerruimte en expeditie	17.11.2023	/605	Klemmenstrook X5 Vreemde spanning	17.11.2023
/397	Stuurstroom automatenmelding	17.11.2023	/606	Klemmenstrook X6 Data	17.11.2023
/398	Stuurstroom brandmelding en interventie niet automatisch en reset storing	17.11.2023			
/399	Stuurstroom storingsmelding	17.11.2023			
/400	OS1 -C-MX34m controller	17.11.2023			
/401	OS1 -MX34m mix in/uitgangsmodule	17.11.2023			
/405	OS1 -C-MX34m digitale ingangen DI1-8	17.11.2023			
/406	OS1 -C-MX34m digitale ingangen DI9-12	17.11.2023			
/407	OS1 -C-MX34m universele ingangen UI1-8	17.11.2023			
/408	OS1 -C-MX34m analoge uitgangen AO1-6	17.11.2023			
/409	OS1 -C-MX34m digitale uitgangen DO1-8	17.11.2023			
/410	OS1 -MX34m digitale ingangen DI1-8	17.11.2023			
/411	OS1 -MX34m digitale ingangen DI9-12	17.11.2023			

Tekeningnummer: 220118

Ordernummer: 220118

CODE

6 K 2

- PADNUMMER
- BENAMING
- BLADNUMMER

M	V	
7-5	7-5	WISSELCONTACT OP BL.7 PADNR.5
8-6		MAAKCONTACT OP BL.8 PADNR.6
	9-4	VERBREEKCONTACT OP BL.9 PADNR.4

DI - DIGITALE INGANG
AI - ANALOGE INGANG
DO - DIGITALE UITGANG
AO - ANALOGE UITGANG

AANSLUITKLEM

-X0 = Klemmenstrook X0 Hoofdstroom 400V
-X1 = Klemmenstrook X1 Hoofdstroom 230/400V
-X2 = Klemmenstrook X2 Stuurstroom 230V
-X3 = Klemmenstrook X3 Stuurstroom <50VAC/DC
-X4 = Klemmenstrook X4 Meetleidingen
-X5 = Klemmenstrook X5 Vreemde spanning
-X6 = Klemmenstrook X6 Data

PE AANSLUITING OP AARDRAIL

AANSLUITKLEMMEN IN DE SCHAKELKAST

DRAADKLEUREN

HOOFDSTROOM 230/400VAC	FASE L1,L2,L3 SCHAKELDRAAD NUL AARDE	ZWART *BK* ZWART *BK* BLAUW *BU* GROEN/GEEL *GNYE*
STUURSTROOM 230VAC	FASE SCHAKELDRAAD NUL AARDE	BRUIN *BN* ZWART *BK* BLAUW *BU* GROEN/GEEL *GNYE*
STUURSTROOM 24VAC	FASE SCHAKELDRAAD NUL	ORANJE *OG* ORANJE *OG* WIT *WH*
STUURSTROOM ≤24VDC	+ SCHAKELDRAAD -	ROOD *RD* ROOD *RD* WIT *WH*
REGELAPPARATUUR	MEETCIRCUIT - AI PASSIEF MEETCIRCUIT - AI ACTIEF REGELSIGNAAL - AO/AU/Y DIG.IN/UITGANGEN	GRIJS *GY* GRIJS *GY*/ WIT *WH* GEEL *YE* / WIT *WH* VOLGENS GEGEVEN SPANNING
EXTERNE SPANNING		TRANSPARANT *TR*
COMMUNICATIE INTERN		VOLGENS TEKENING
COMMUNICATIE EXTERN		VOLGENS TEKENING

ONTWERPCONDITIES REGELPANEEL

OPSTELLING	BUITEN
MIN. TEMPERATUUR OMGEVING	-5°C
MAX. TEMPERATUUR OMGEVING	35°C
MAX. REL. VOCHTIGHEID OMGEVING	70%
MAX. TEMPERATUUR IN REGELPANEEL	45°C

3

MATERIALEN	FABRIKAAT
SCHAKELKAST	RITTAL
AANSLUITKLEMMEN	PHOENIX CONTACT PT
MAGNEETSCHAKELAARS	SIEMENS
THERMISCHE BEVEILIGING	SIEMENS
MOTORBEVEILIGINGSCHAKELAARS	SIEMENS
HULPRELAIS 230V	PHOENIX CONTACT
HULPRELAIS 24V	PHOENIX CONTACT
TIJDRELAIS	SIEMENS
HAND- EN KEUZESCHAKELAARS	KRAUS & NAIMER
HOOFDSCHAKELAAR	HOLEC/KRAUS & NAIMER
ZEKERINGHOUDERS	WOHNER/RITTAL
LASTSCHEIDERS	RITTAL
INSTALLATIE AUTOMATEN	SIEMENS
SIGNAALARMATUREN	SIEMENS
DRUKKNOPPEN	SIEMENS
TRANSFORMATOREN	SIEMENS
GELIJKSTROOM VOEDING	MEANWELL
KASTVERLICHTING	RITTAL
WANDCONTACTDOOS	PHOENIX CONTACT
KASTVENTILATIE	RITTAL
ADEREINDHULZEN	GLW

ONDERDEELCODE VELDAPPARATUUR

AV	AFZUIGVENTILATOR
BMC	BRANDMELDCENTRALE
BP	BRONPOMP
BS	BRANDSCHAKELAAR
BV	BEVOCHTIGER
CD	REGELAFSLUITER LUCHTZIJDIG
CP	CIRCULATIEPOMP
CV	REGELAFSLUITER WATERZIJDIG
DP	DRUKVERHOGINGSPOMP
EF	PULSTELLER ELEKTRA
FC	STROMINGSCONTROLLER
FS	STROMINGSCHAKELAAR
FT	STROMINGS-OPNEMER
GF	PULSTELLER GAS
HS	HANDMELDINGEN
KC	KOELCONDENSOR
KE	CV KETEL
KM	KOELMACHINE
OT	TIJDKSCHAKELAAR/TIMER
LBK	LUCHTBEHANDELINGSKAST
LC	NIVO CONTROLLER
LS	NIVOSCHAKELAAR
LT	NIVO-OPNEMER
LV	LUCHTVERHITTER
MS	VOCHTSCHAKELAAR
MT	VOCHTOPNEMER
PdT	DRUKVERSCHILSCHAKELAAR
PS	DRUKSCHAKELAAR
PT	DRUKOPNEMER
RS	RESETSCHAKELAAR
ST	STORING
QC	LUCHTKWALITEITS CONTROLLER
QT	LUCHTKWALITEITS-OPNEMER
TC	TEMPERATUURCONTROLLER
TP	TRANSPORTPOMP
TS	THERMOSTAAT
TT	TEMPERATUUROPNEMER
TV	TOEVOERVENTILATOR
VAV	VAV BOX
VC	VENTILATORCONVECTOR
VP	VUILWATERPOMP
WF	PULSTELLER WATER
WK	WARMTEKRACHTCENTRALE
WS	WERKSCHAKELAAR
WW	WARMTEWIEL
XC	CONTROLLER ONGEDEFINIEERD
XT	OPNEMER ONGEDEFINIEERD
XX	ALGEMEEN ONGEDEFINIEERD

BEDRADING

MOTORLEIDINGEN MINIMAAL - 1.5mm²

OVERIGE LEIDINGEN - 1.0mm²

SPECIALE EISEN

WARTELS
TEKENINGHOUDER
RESOPAL OP EN IN DE KAST
DRAADKOKER CODEREN
ZWENKHEVEL MET SLOT
LAPTOPHOUDER
AARDLITZE TOEPASSEN
HALOGEENVRIJ MONTAGESNOER EN BEDRADINGSKOKER
DE REGELKAST MOET GESCHIKT ZIJN VOOR BUITENOPSTELLING
LUIFEL

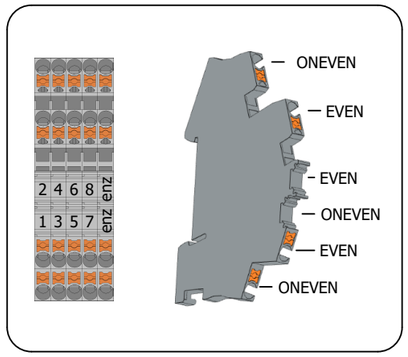

5

Tekeningnummer: 220118
Ordernummer: 220118

REGEL PARTNERS
System Integrators met inhoud

Projectnaam : Fontys Campus	Omschrijving: : Materiaallijst		Blad No.
Installateur : ULC Installatietechniek B.V.			4
Adviseur : Nelissen Ingenieursbureau B.V.	Regelkast : R13-RK02	Eng. : l.severens	PE : M.D. / Revisie
Proj. Nr klant :	Ontw. datum : 13.09.2022		Wijz. datum : 17.11.2023

PRIVA C-MX34m MODULE 1 -400N1 klimatro

DI1	LBK01LKB_01 OPENMELDING BUITENLUCHTKLEP LBH 1	/405.1
DI2	LBK01LKB_01 DICHTMELDING BUITENLUCHTKLEP LBH 1	/405.2
DI3	RESERVE	/405.3
DI4	LBK01WTW_01 STORING WARMTEWIEL LBH 1	/405.4
DI5	RESERVE	/405.5
DI6	LBK01VTO_01 STORING TOEVOERVENTILATOR 1+2+3 LBH 1	/405.6
DI7	LBK01THV_01 VORSTTHERMOSTAAT LBH 1	/405.7
DI8	LBK01PCW_01 BEDRIJF CIRCULATIEPOMP VERWARMER LBH 1	/405.8
DI9	LBK01ELV_01 BEDRIJF LINTVERWARMING LBH 1	/406.1
DI10	LBK01ELV_01 STORING AARDLEKAUT. LINTVERWARMING LBH 1	/406.2
DI11	RESERVE	/406.3
DI12	LBK01VAF_01 STORING AFZUIGVENTILATOR 1+2 +3 LBH 1	/406.4
UI1	LBK01LKR_01 TERUGMELDING RECIRCULATIELUCHTKLEP LBH 1	/407.1
UI2	LBK01DVF_01 DRUKVERSCHIL OPNEMER FILTER AANZUIGLUCHT LBH 1	/407.2
UI3	LBK01DVF_02 DRUKVERSCHIL OPNEMER FILTER RETOURLUCHT LBH 1	/407.3
UI4	LBK01TIT_01 INTREDETEMP. OPNEMER TOEVOER WARMTEWIEL LBH 1	/407.4
UI5	LBK01MIT_01 INTREDE R.V. OPNEMER TOEVOER WARMTEWIEL LBH 1	/407.5
UI6	LBK01TUT_01 UITTREDETEMP. OPNEMER TOEVOER WARMTEWIEL LBH 1	/407.6
UI7	LBK01MUT_01 UITTREDE R.V. OPNEMER TOEVOER WARMTEWIEL LBH 1	/407.7
UI8	LBK01QUT_01 UITTREDE CO2 OPNEMER TOEVOER WARMTEWIEL LBH 1	/407.8
AO1	LBK01LKR_01 STURING RECIRCULATIELUCHTKLEP LBH 1	/408.1
AO2	LBK01WTW_01 STURING WARMTEWIEL LBH 1	/408.2
AO3	LBK01VTO_01 STURING TOEVOERVENTILATOR 1 T/M 3 LBH 1	/408.3
AO4	LBK01RAK_01 STURING REGELAFSLUITER KOELER LBH 1	/408.4
AO5	LBK01RAW_01 STURING REGELAFSLUITER VERWARMER LBH 1	/408.5
AO6	LBK01VAF_01 STURING AFZUIGVENTILATOR 1 T/M 3 LBH 1	/408.6
DO1	LBK01LKB_01 OPEN/DICHT BUITENLUCHTKLEP LBH 1	/409.1
DO2	RESERVE	/409.2
DO3	LBK01VTO_01 VRIJGAVE TOEVOERVENTILATOR 1 T/M 3 LBH 1	/409.3
DO4	LBK01PCW_01 VRIJGAVE CIRCULATIEPOMP VERWARMER LBH 1	/409.4
DO5	LBK01ELV_01 VRIJGAVE LINTVERWARMING LBH 1	/409.5
DO6	LBK01VAF_01 VRIJGAVE AFZUIGVENTILATOR 1 T/M 3 LBH 1	/409.6
DO7	LBK01LKA_01 OPEN/DICHT AFBLAASLUCHTKLEP LBH 1	/409.7
DO8	RESERVE	/409.8

PRIVA MX34m MODULE 2 -401N1 klimatro

DI1	LBK01LKA_01 OPENMELDING AFBLAASLUCHTKLEP LBH 1	/410.1
DI2	LBK01LKA_01 DICHTMELDING AFBLAASLUCHTKLEP LBH 1	/410.2
DI3	ALG01EOS_01 OVERSPANNINGS BEVEILIGING REGELKAST	/410.3
DI4	ALG01EFB_01 FASEBEWAKING REGELKAST	/410.4
DI5	ALG01EIA_01 AUTOMATENMELDING	/410.5
DI6	ALG01E24_01 VERZAMELMELDING 24VAC	/410.6
DI7	ALG01BBM_01 BRANDMELDING	/410.7
DI8	VSZ01AVR_01 BEDRIJF AFZUIGVENTILAOR CONTAINERRUIMTE EN EXPEDETIE	/410.8
DI9	RESERVE	/411.1
DI10	RESERVE	/411.2
DI11	RESERVE	/411.3
DI12	ALG01ASR_01 RESET STORING	/411.4
UI1	LBK01TOP_02 INBLAASTEMP. OPNEMER VOOR VERWARMER LBH 1	/412.1
UI2	LBK01TRH_01 UITTREDETEMP. OPNEMER VERWARMER LBH 1	/412.2
UI3	LBK01TIN_01 INBLAASTEMP. OPNEMER LBH 1	/412.3
UI4	LBK01DV__01 INBLAASDRUK OPNEMER LBH 1	/412.4
UI5	LBK01DV__02 RETOURL.DRUK OPNEMER LBH 1	/412.5
UI6	LBK01TIT_02 INTREDETEMP. OPNEMER RETOUR WARMTEWIEL LBH 1	/412.6
UI7	LBK01MIT_02 INTREDE R.V. OPNEMER RETOUR WARMTEWIEL LBH 1	/412.7
UI8	LBK01QIT_02 INTREDE CO2 OPNEMER RETOUR WARMTEWIEL LBH 1	/412.8
AO1	VSZ01AVR_01 STURING AFZUIGVENTILAOR CONTAINERRUIMTE EN EXPEDETIE	/413.1
AO2	RESERVE	/413.2
AO3	RESERVE	/413.3
AO4	RESERVE	/413.4
AO5	RESERVE	/413.5
AO6	RESERVE	/413.6
DO1	ALG01ASU_01 STORING URGENT	/414.1
DO2	ALG01ASN_01 STORING NIET URGENT	/414.2
DO3	ALG01IA__01 INTERVENTIE NIET AUTOMATISCH	/414.3
DO4	ALG01BBM_01 BRANDMELDING	/414.4
DO5	ALG01ASR_01 RESET STORING	/414.5
DO6	ALG01HAU_01 AUTOMATISCHE HERSTART	/414.6
DO7	VSZ01AVR_01 VRIJGAVE AFZUIGVENTILAOR CONTAINERRUIMTE EN EXPEDETIE	/414.7
DO8	RESERVE	/414.8

PRIVA UI8s MODULE 3 -415N0 klimatro

UI1	LBK01TUT_02 INTREDETEMP. OPNEMER RETOUR WARMTEWIEL LBH 1	/415.1
UI2	LBK01MUT_02 INTREDE R.V. OPNEMER RETOUR WARMTEWIEL LBH 1	/415.2
UI3	RESERVE	/415.3
UI4	RESERVE	/415.4
UI5	RESERVE	/415.5
UI6	RESERVE	/415.6
UI7	RESERVE	/415.7
UI8	VSZ01DVF_01 DRUKVERSCHIL OPNEMER VENILATOR CONTAINERRUIMTE	/415.8

Tekeningnummer: 220118

Ordernummer: 220118

REGEL PARTNERS System Integrators met inhoud

Projectnaam : Fontys Campus	Omschrijving: : Overzicht i/o OS1			Blad No.
Installateur : ULC Installatietechniek B.V.				5
Adviseur : Nelissen Ingenieursbureau B.V.	Regelkast : R13-RK02	Eng. : l.severens	PE : M.D.	Revisie
Proj. Nr klant :	Ontw. datum : 13.09.2022		Wijz. datum : 17.11.2023	

PRIVA C-MX34 MODULE 1 -420N1 klimatro

DI1	RESERVE	/421.1
DI2	RESERVE	/421.2
DI3	RESERVE	/421.3
DI4	RESERVE	/421.4
DI5	RESERVE	/421.5
DI6	RESERVE	/421.6
DI7	RESERVE	/421.7
DI8	RESERVE	/421.8
DI9	RESERVE	/422.1
DI10	RESERVE	/422.2
DI11	RESERVE	/422.3
DI12	RESERVE	/422.4
UI1	RESERVE	/423.1
UI2	RESERVE	/423.2
UI3	RESERVE	/423.3
UI4	RESERVE	/423.4
UI5	RESERVE	/423.5
UI6	RESERVE	/423.6
UI7	RESERVE	/423.7
UI8	RESERVE	/423.8
AO1	RESERVE	/424.1
AO2	RESERVE	/424.2
AO3	RESERVE	/424.3
AO4	RESERVE	/424.4
AO5	RESERVE	/424.5
AO6	RESERVE	/424.6
DO1	RESERVE	/425.1
DO2	RESERVE	/425.2
DO3	RESERVE	/425.3
DO4	RESERVE	/425.4
DO5	RESERVE	/425.5
DO6	RESERVE	/425.6
DO7	RESERVE	/425.7
DO8	RESERVE	/425.8

Tekeningnummer: 220118

Ordernummer: 220118

PRINCIPESCHEMA
NIET TE GEBRUIKEN ALS
MONTAGETEKENING

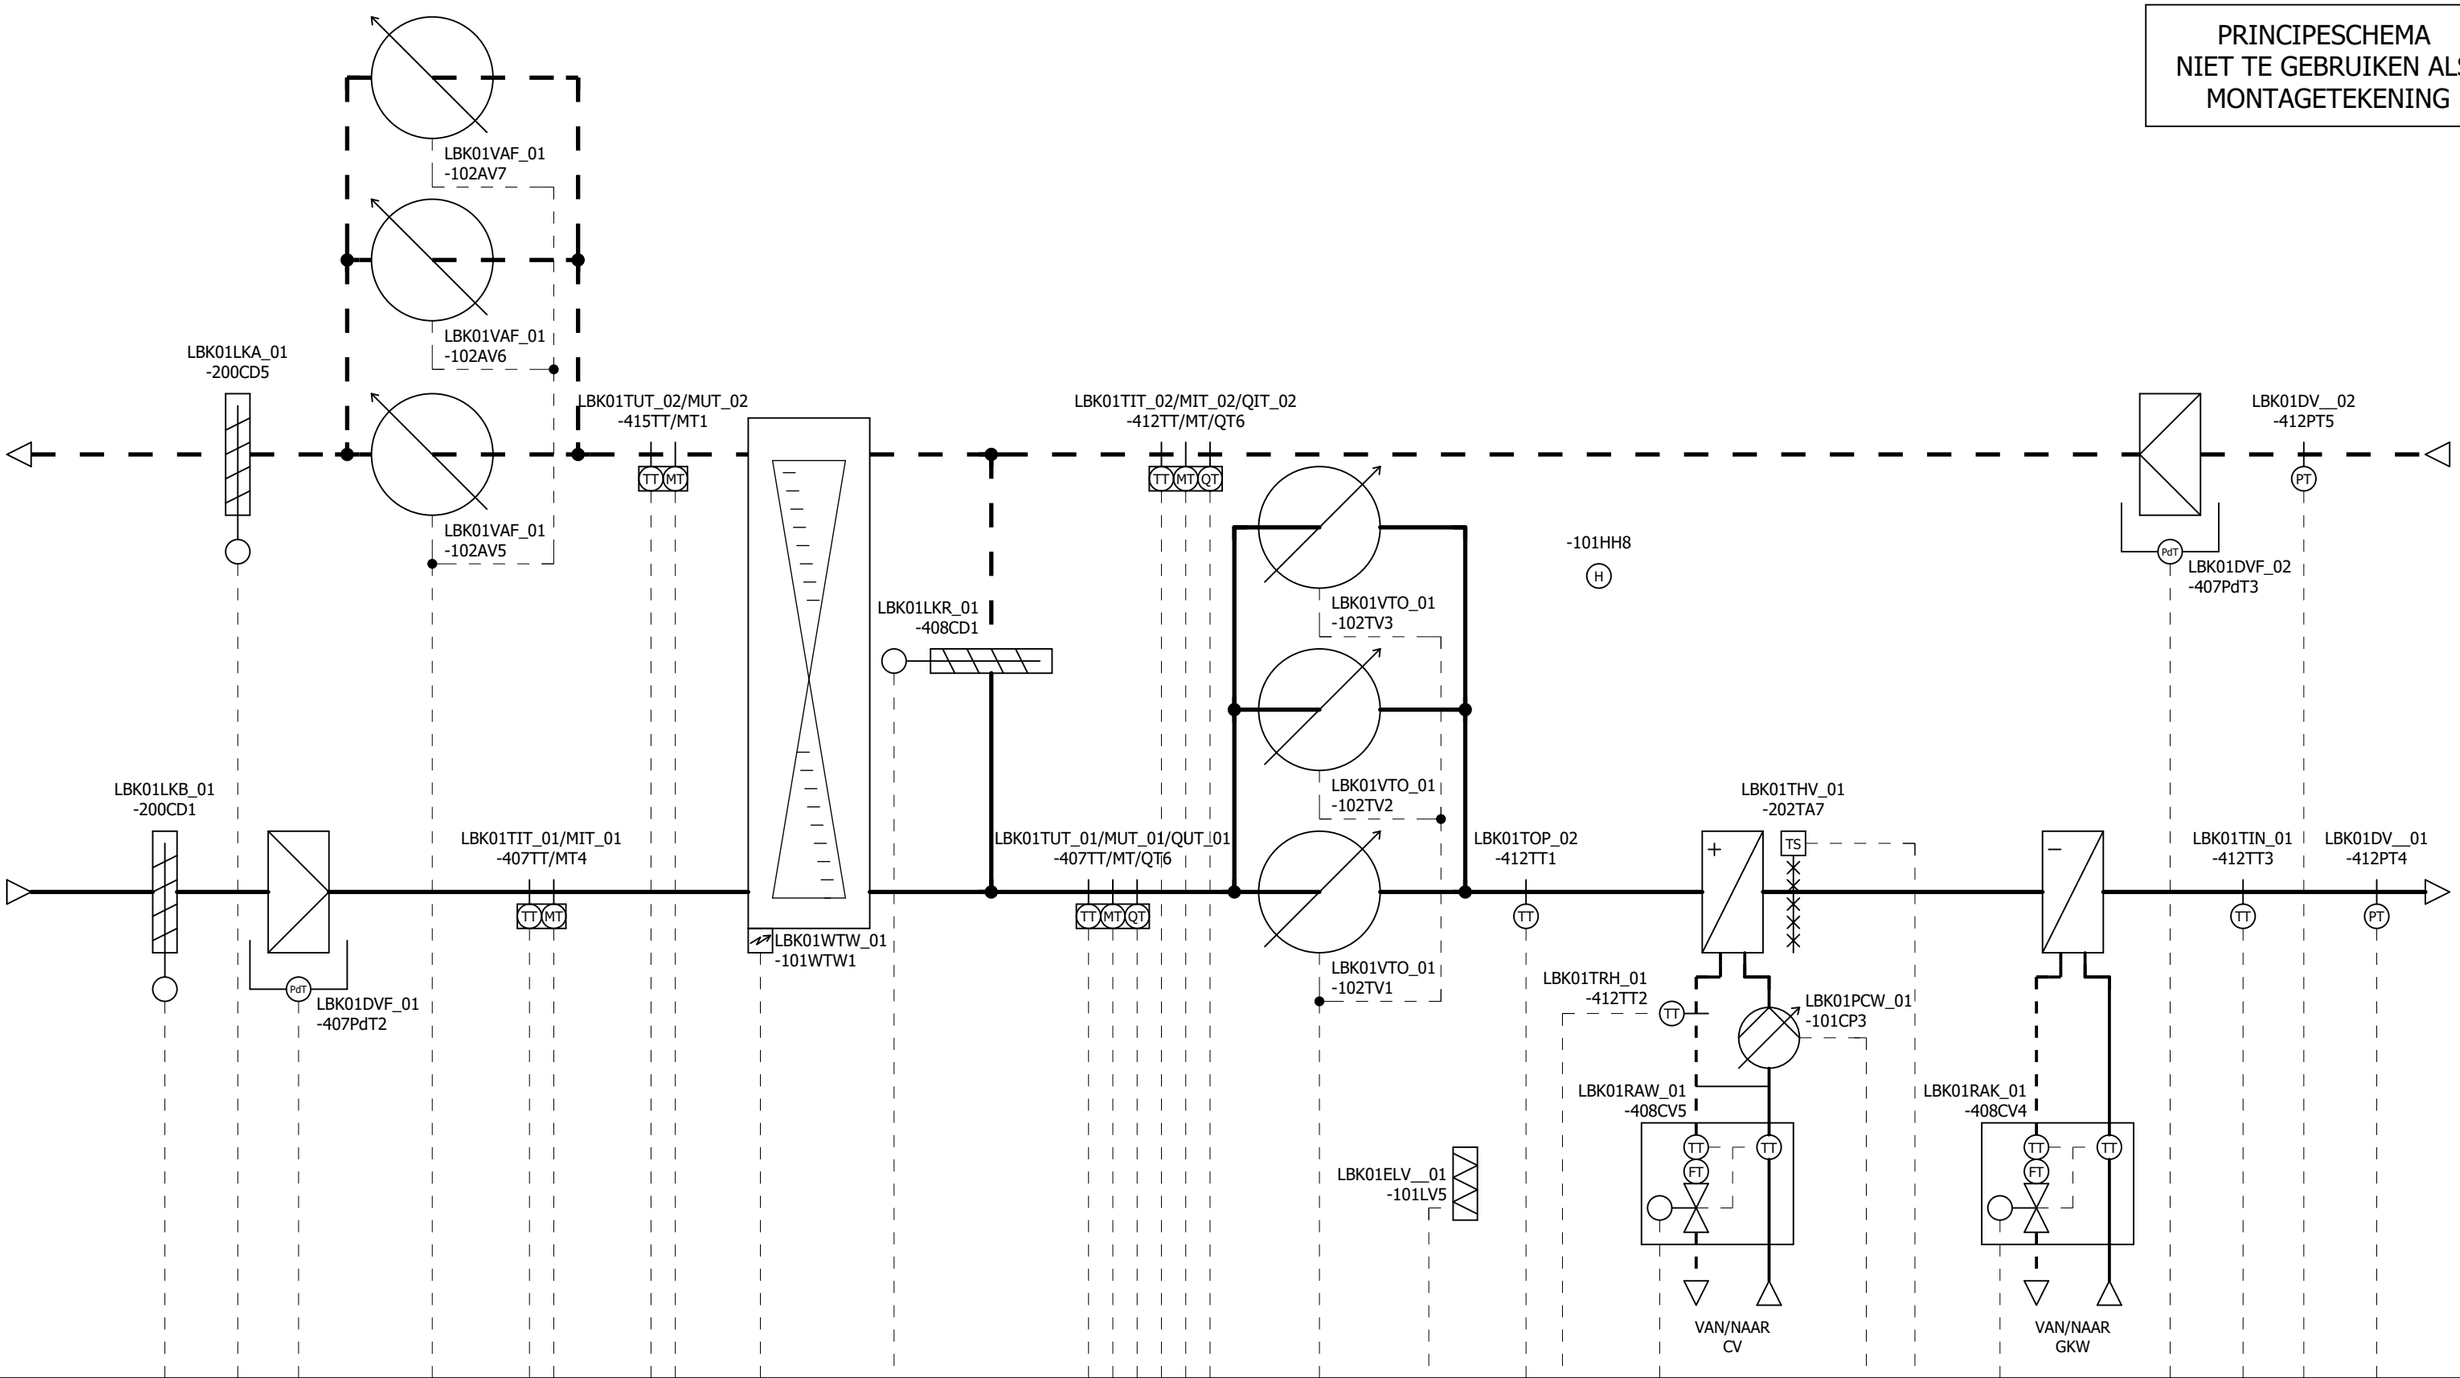

Tekeningnummer: 220118

Ordernummer: 220118

6 11

REGEL PARTNERS System Integrators met inhoud	Projectnaam : Fontys Campus	Omschrijving: : Principeschema lbh 1 gebouw deel 1		Blad No.
	Installateur : ULC Installatietechniek B.V.			10
	Adviseur : Nelissen Ingenieursbureau B.V.	Regelkast : R13-RK02	Eng. : l.severens	PE : M.D. / Revisie
	Proj. Nr klant :	Ontw. datum : 13.09.2022		Wijz. datum : 17.11.2023

PRINCIPESCHEMA
NIET TE GEBRUIKEN ALS
MONTAGETEKENING

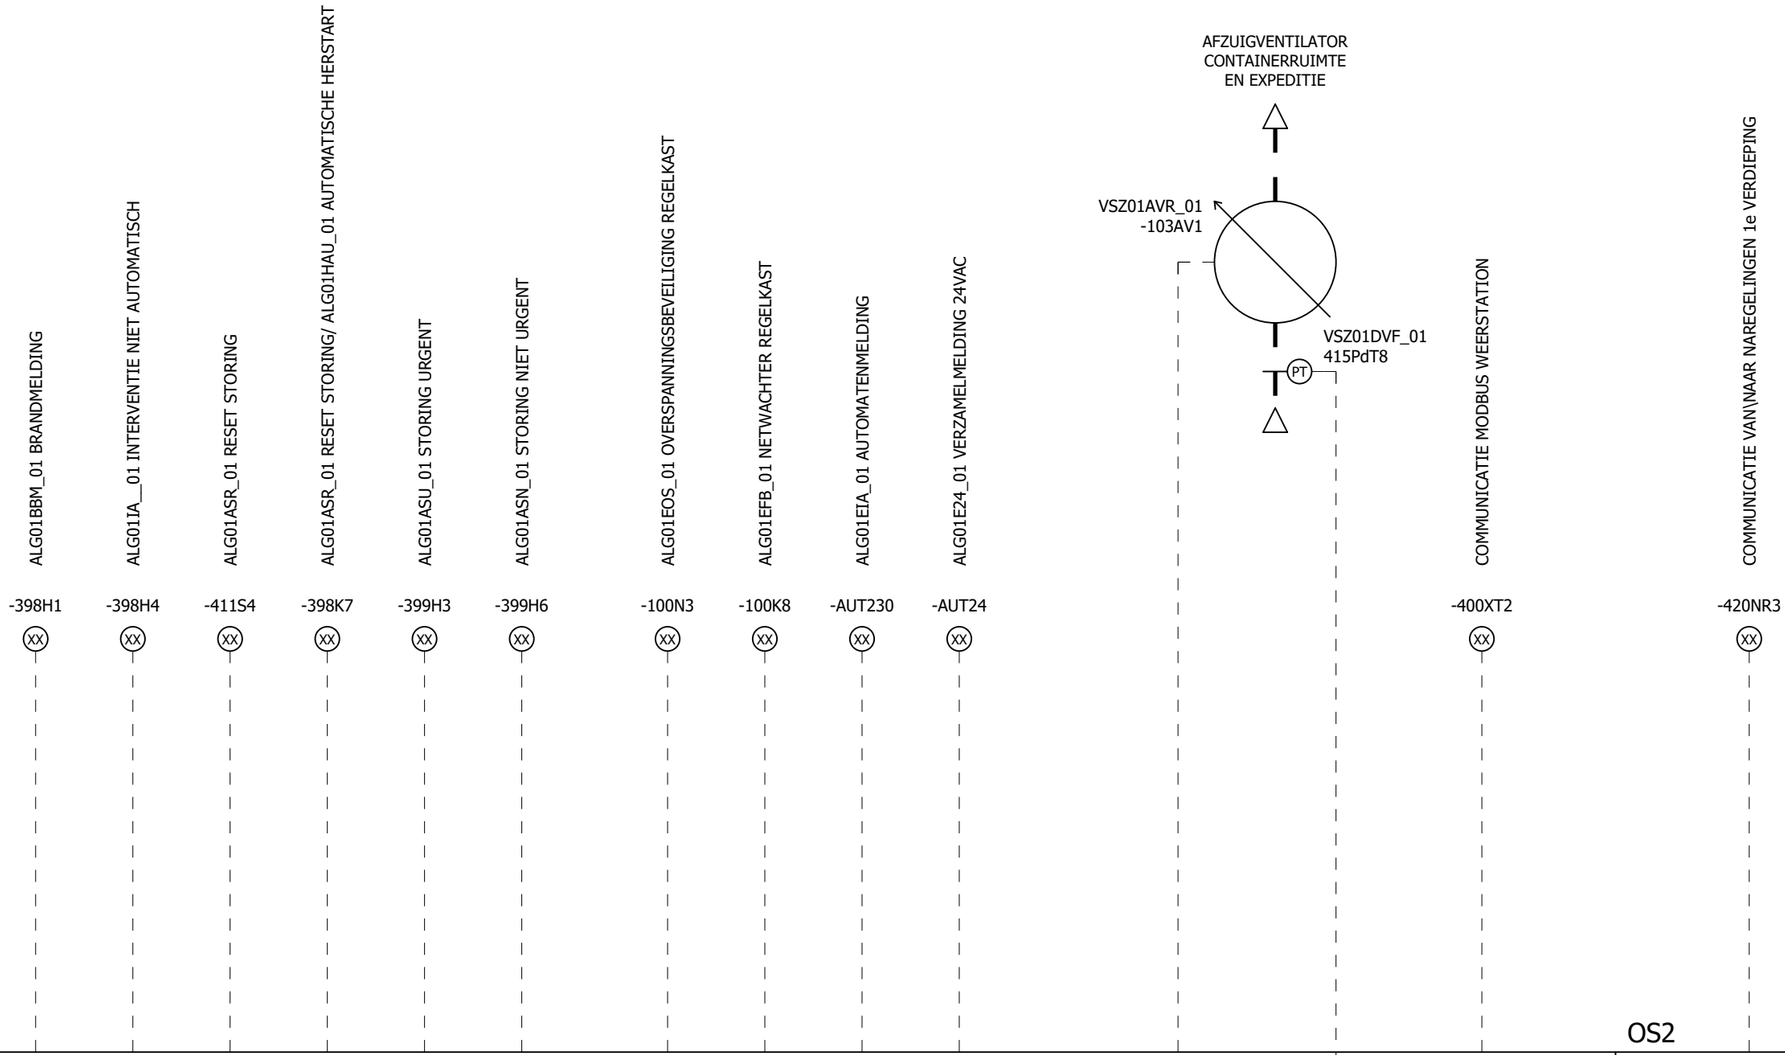

Tekeningnummer: 220118

Ordernummer: 220118

10 100

REGEL PARTNERS System Integrators met inhoud	Projectnaam : Fontys Campus	Omschrijving: : Principeschema algemeen	Blad No.
	Installateur : ULC Installatietechniek B.V.		
	Adviseur : Nelissen Ingenieursbureau B.V.	Regelkast : R13-RK02 / Eng. : l.severens / PE : M.D. / Revisie	11
	Proj. Nr klant :	Ontw. datum : 13.09.2022 / Wijz. datum : 17.11.2023	

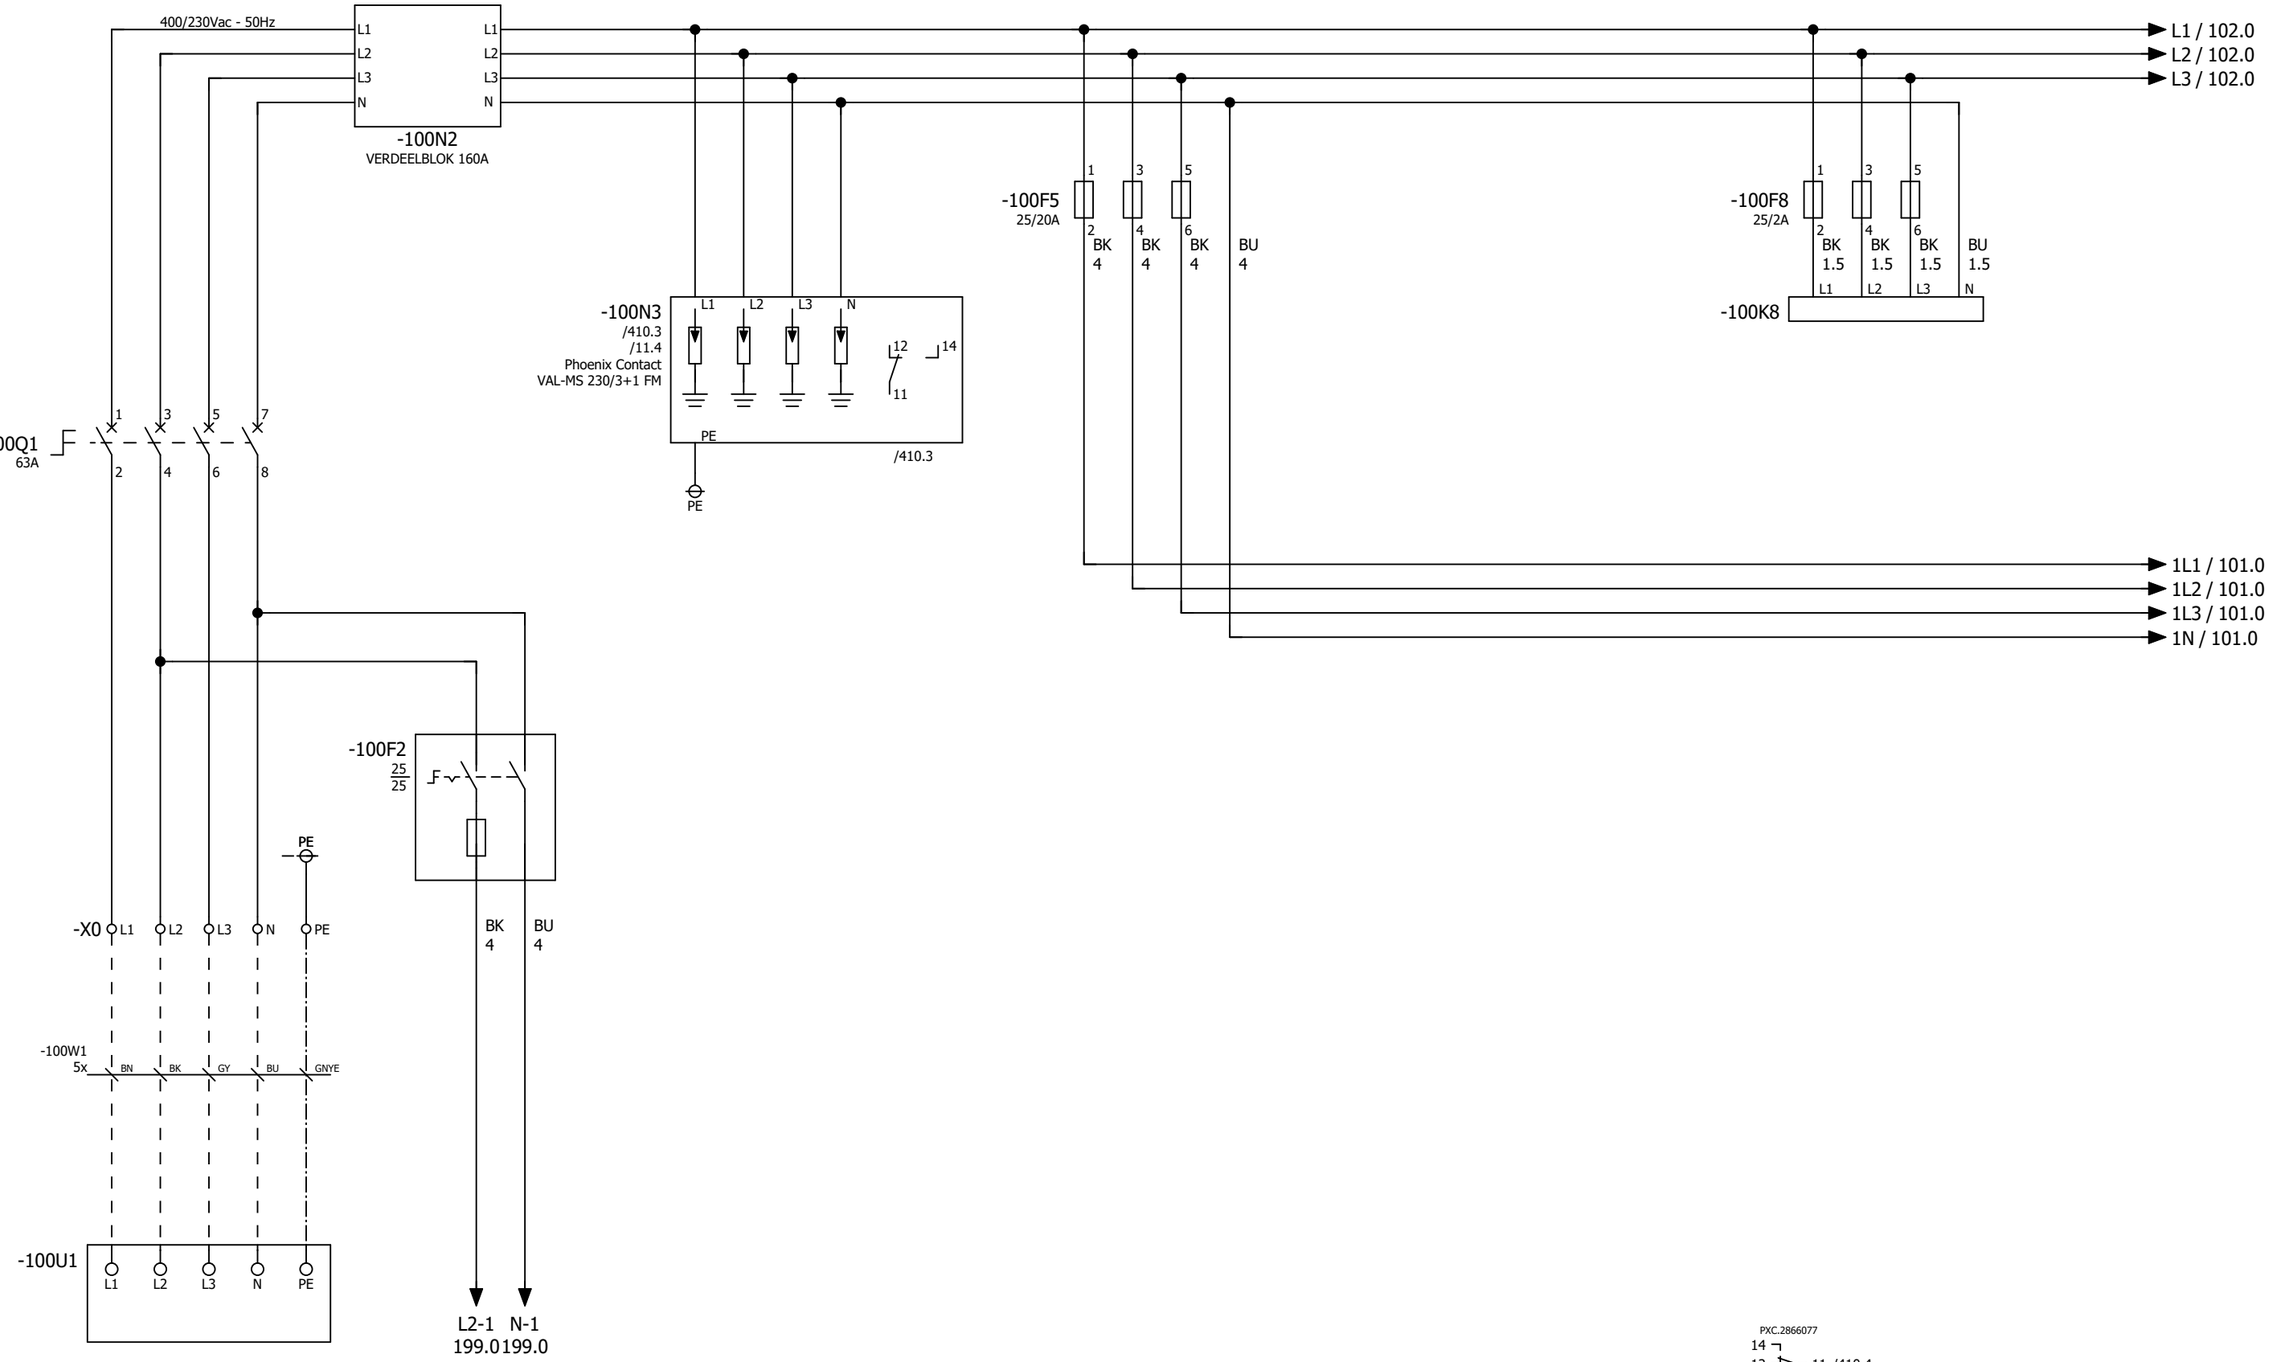

VOEDING VANAF: HVK
GROEP: KK20
GELIJKTIJDIGHEIDSFACTOR: 1
MAX. KORTSLUITSTROOM: 25KA
VOORZEKERING : 63A

LET OP!!
BLIJFT ONDER SPANNING
NA UITSCHAKELEN HOOFDSCHAKELAAR

PXC.2866077
14
12 11 /410.4
24
22 21

VOEDING
KASTVERLICHTING

ALG01EOS_01
OVERSPANNINGSBEVEILIGING
REGELKAST

ALG01EFB_01
NETWACHTER
REGELKAST

11

101

Tekeningnummer: 220118

Ordernummer: 220118

REGEL PARTNERS
System Integrators met inhoud

Projectnaam : Fontys Campus	Omschrijving: : Hoofdstroom voeding regelkast		Blad No.
Installateur : ULC Installatietechniek B.V.			100
Adviseur : Nelissen Ingenieursbureau B.V.	Regelkast : R13-RK02	Eng. : l.severens	PE : M.D.	Revisie
Proj. Nr klant :	Ontw. datum : 13.09.2022	Wijz. datum : 17.11.2023	

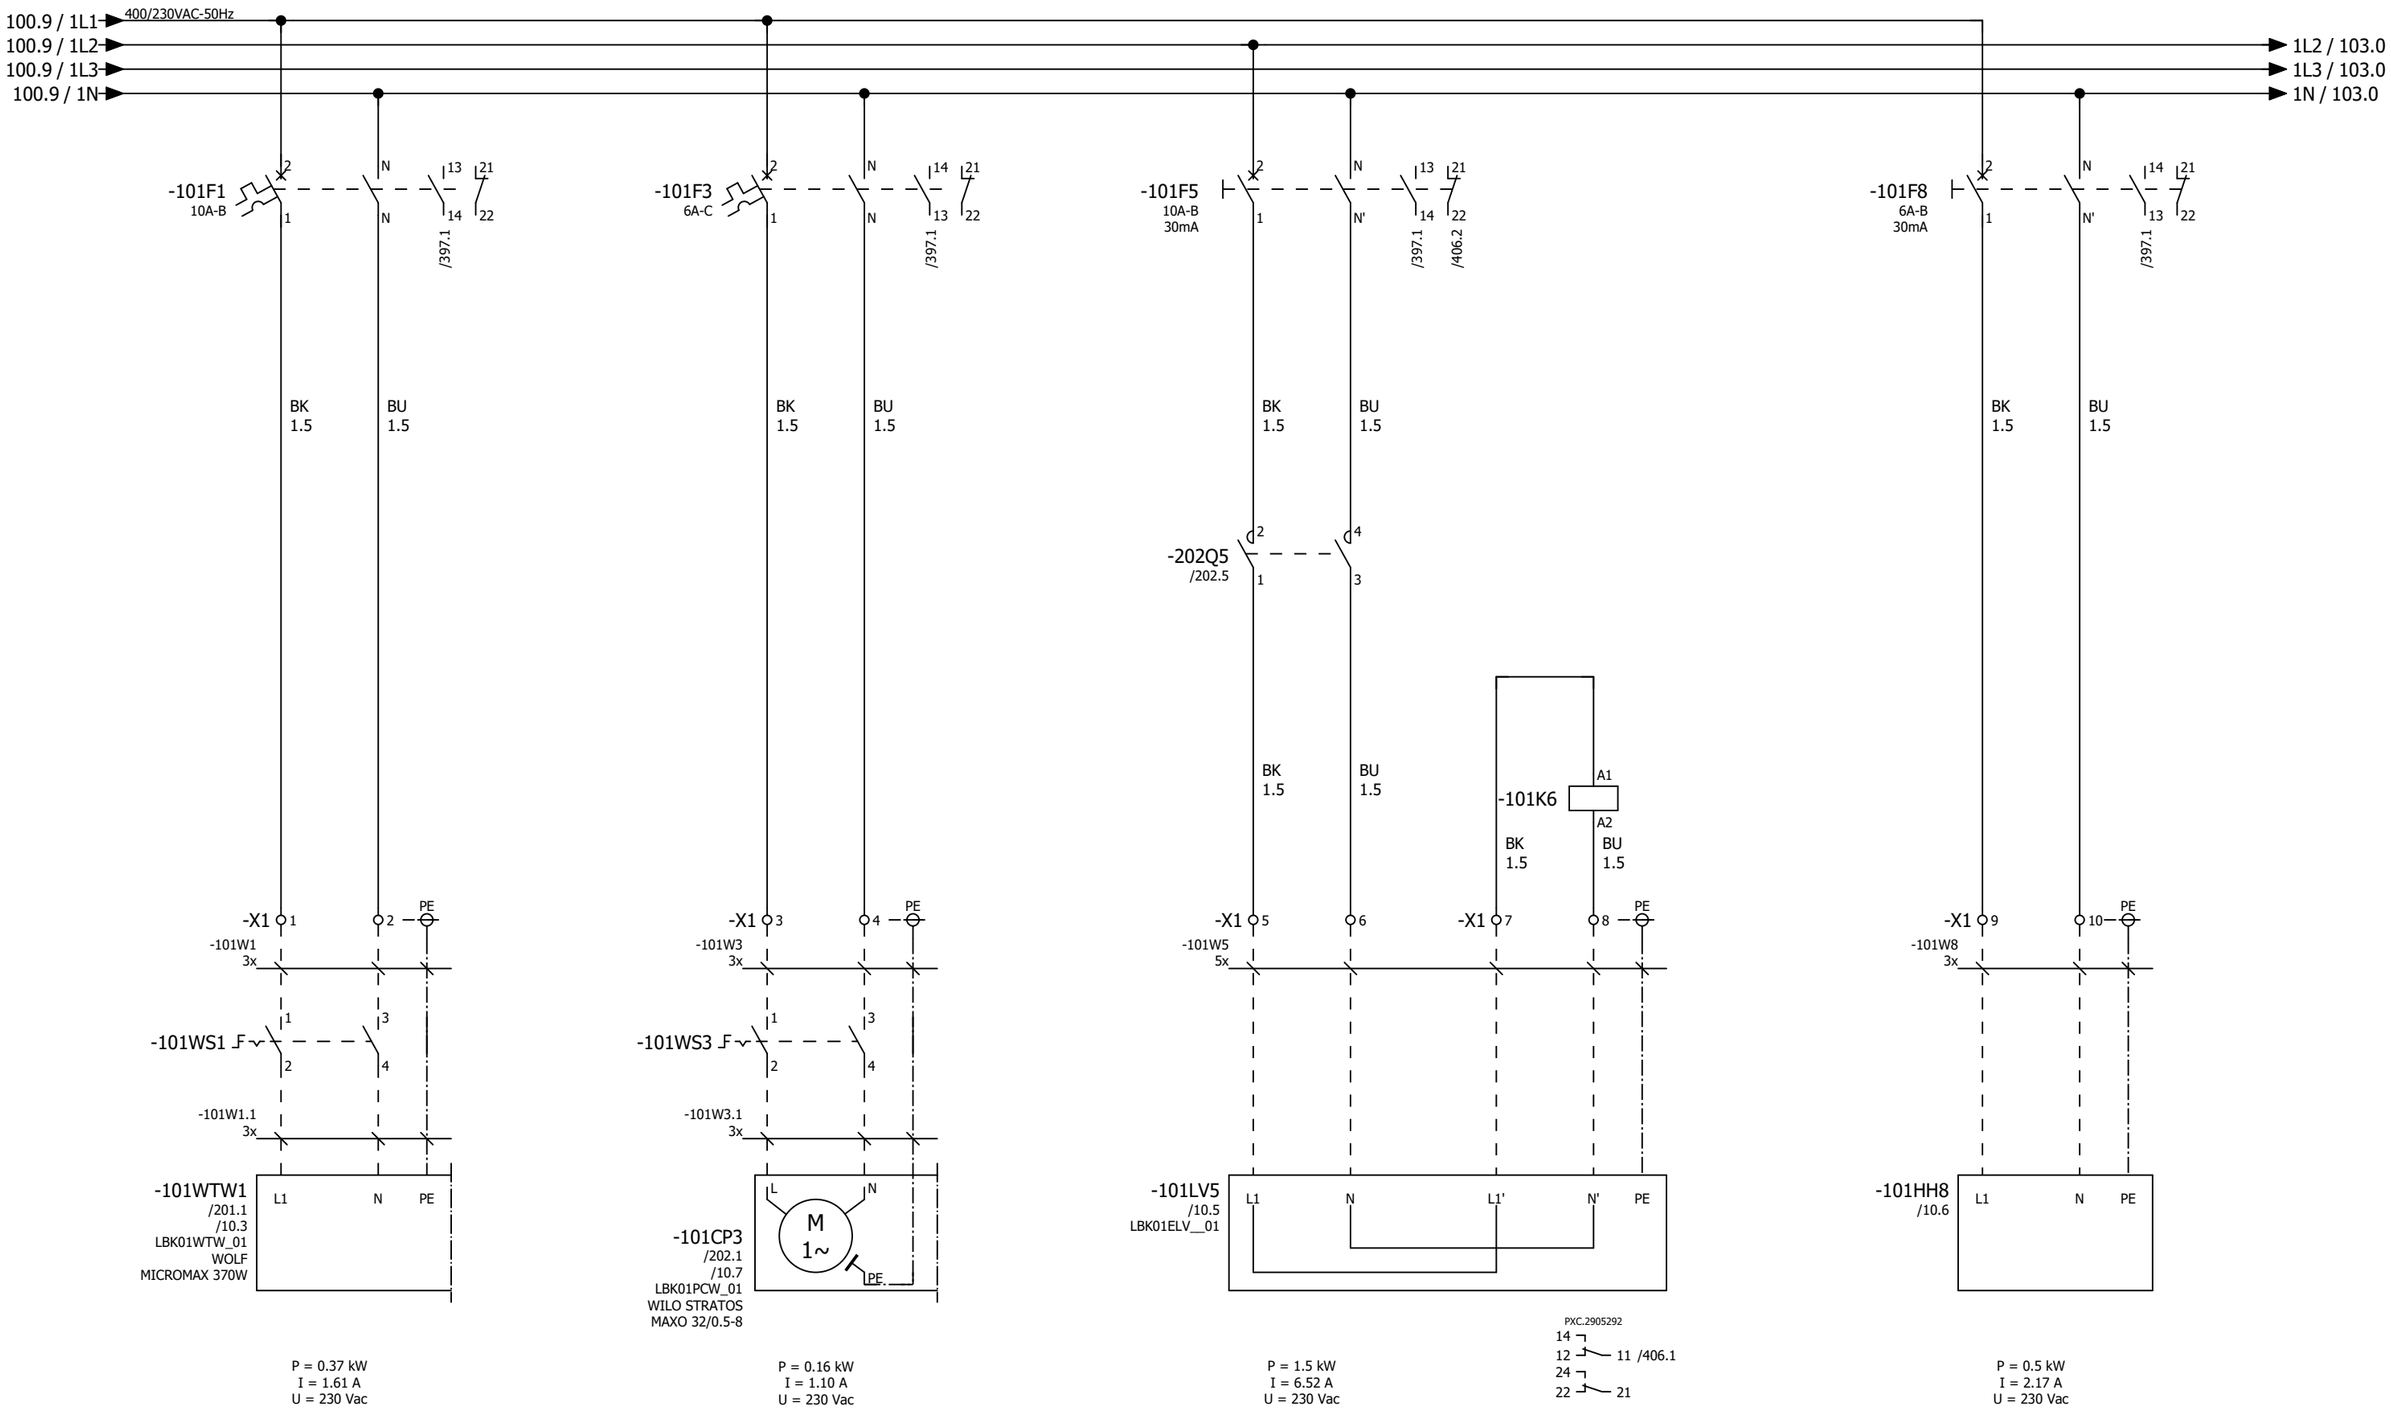

LBK01WTW_01
WARMTEWIEL
LBH 1

LBK01PCW_01
CIRCULATIEPOMP
VERWARMER
LBH 1

LBK01ELV__01
LINTVERWARMING
LBH 1

VERLICHTING
LBH 1

100

102

Tekeningnummer: 220118

Ordernummer: 220118

REGEL PARTNERS
System Integrators met inhoud

Projectnaam : Fontys Campus	Omschrijving: : Hoofdstroom lbh 1		Blad No.
Installateur : ULC Installatietechniek B.V.			101
Adviseur : Nelissen Ingenieursbureau B.V.	Regelkast : R13-RK02	Eng. : l.severens	PE : M.D. / Revisie
Proj. Nr klant :	Ontw. datum : 13.09.2022		Wijz. datum : 17.11.2023

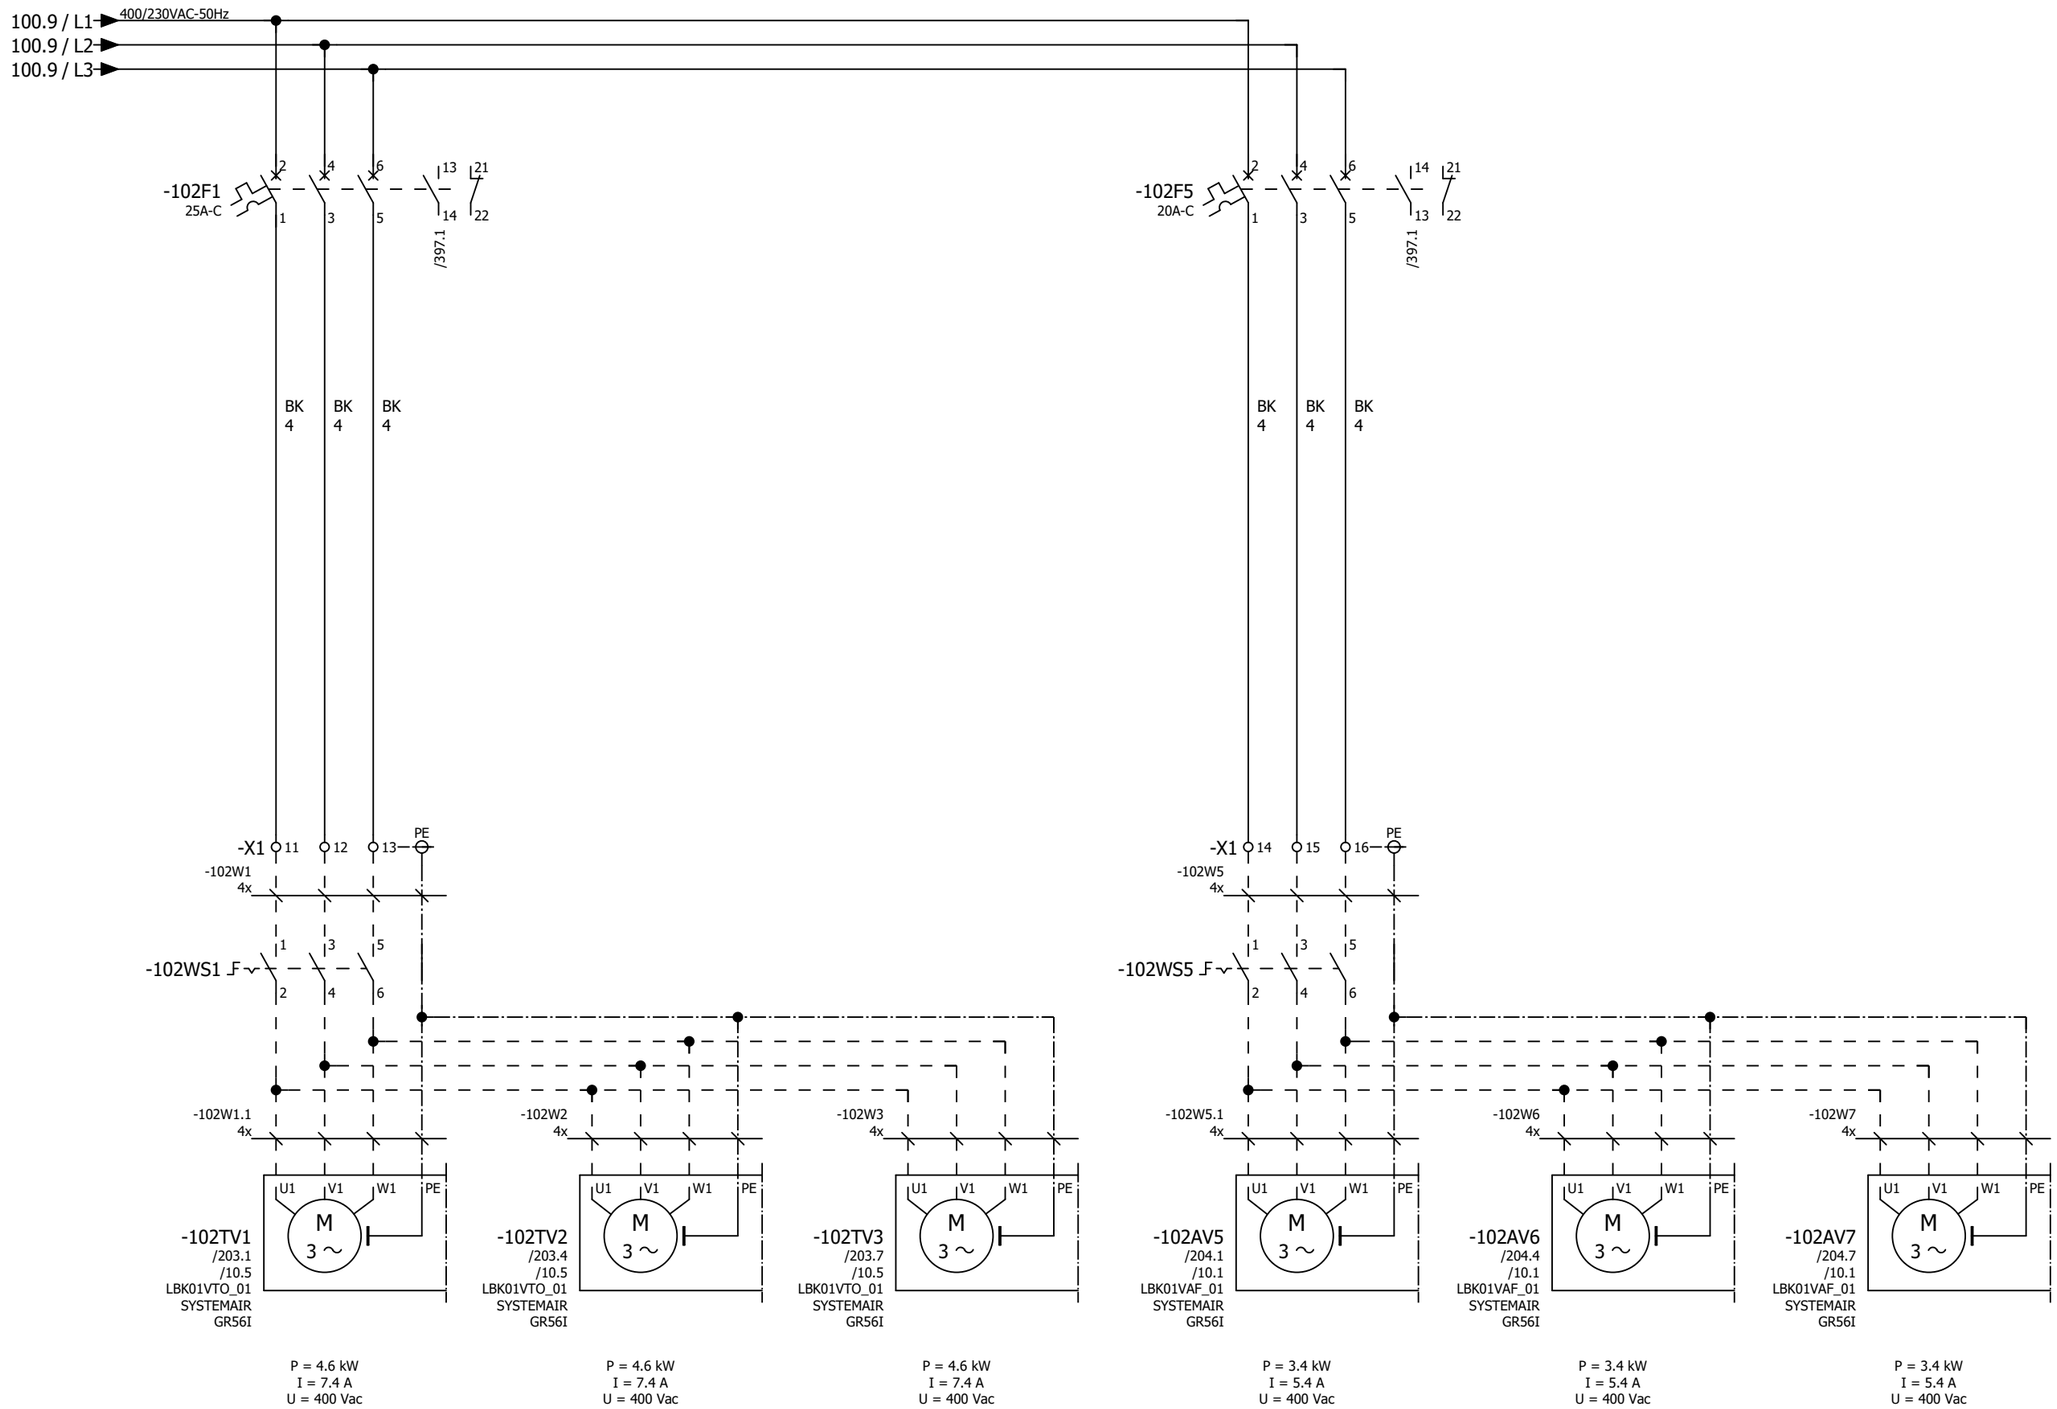

LBK01VTO_01
TOEVOERVENTILATOR 1
LBH 1

LBK01VTO_01
TOEVOERVENTILATOR 2
LBH 1

LBK01VTO_01
TOEVOERVENTILATOR 3
LBH 1

LBK01VAF_01
AFZUIGVENTILATOR 1
LBH 1

LBK01VAF_01
AFZUIGVENTILATOR 2
LBH 1

LBK01VAF_01
AFZUIGVENTILATOR 3
LBH 1

Tekeningnummer: 220118
Ordernummer: 220118

REGEL PARTNERS
System Integrators met inhoud

Projectnaam : Fontys Campus	Omschrijving: : Hoofdstroom lbh 1		Blad No.
Installateur : ULC Installatietechniek B.V.			102
Adviseur : Nelissen Ingenieursbureau B.V.	Regelkast : R13-RK02	Eng. : l.severens	PE : M.D. / Revisie
Proj. Nr klant :	Ontw. datum : 13.09.2022		Wijz. datum : 17.11.2023

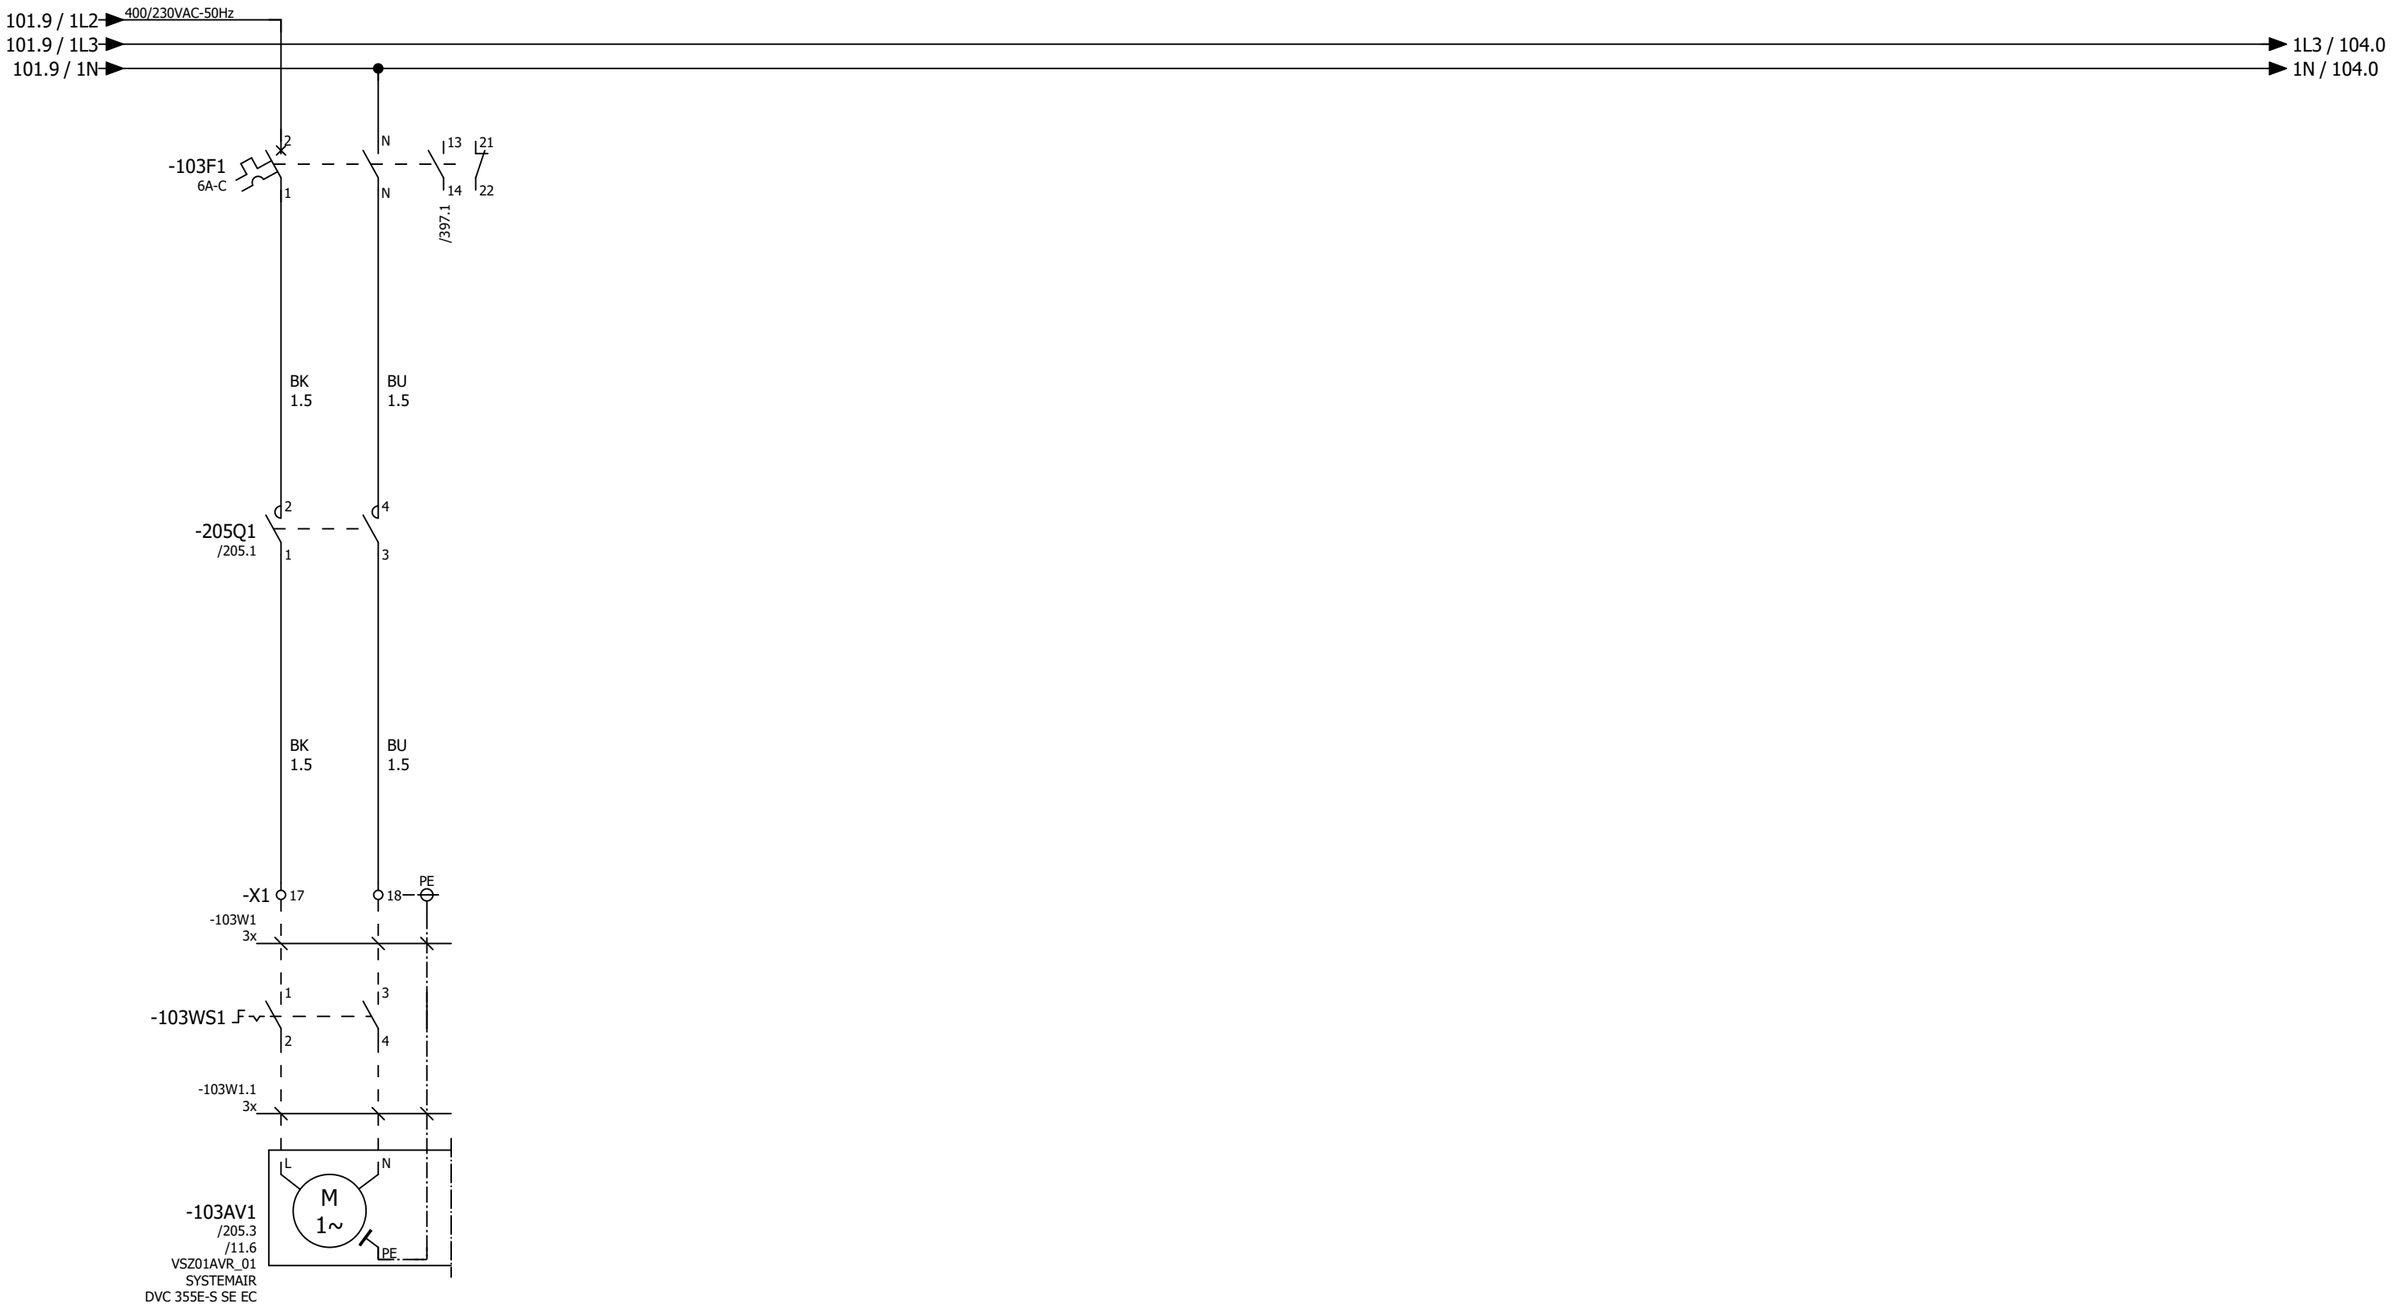

VSZ01AVR_01
AFZUIGVENTILAOR
CONTAINERRUIMTE
EN EXPEDETIE

Tekeningnummer: 220118

Ordernummer: 220118

102

104

REGEL PARTNERS System Integrators met inhoud	Projectnaam : Fontys Campus	Omschrijving: : Hoofdstroom diverse afzuigventilatoren			Blad No.
	Installateur : ULC Installatietechniek B.V.				103
	Adviseur : Nelissen Ingenieursbureau B.V.	Regelkast : R13-RK02	Eng. : l.severens	PE : M.D.	Revisie
	Proj. Nr klant :	Ontw. datum : 13.09.2022		Wijz. datum : 17.11.2023	

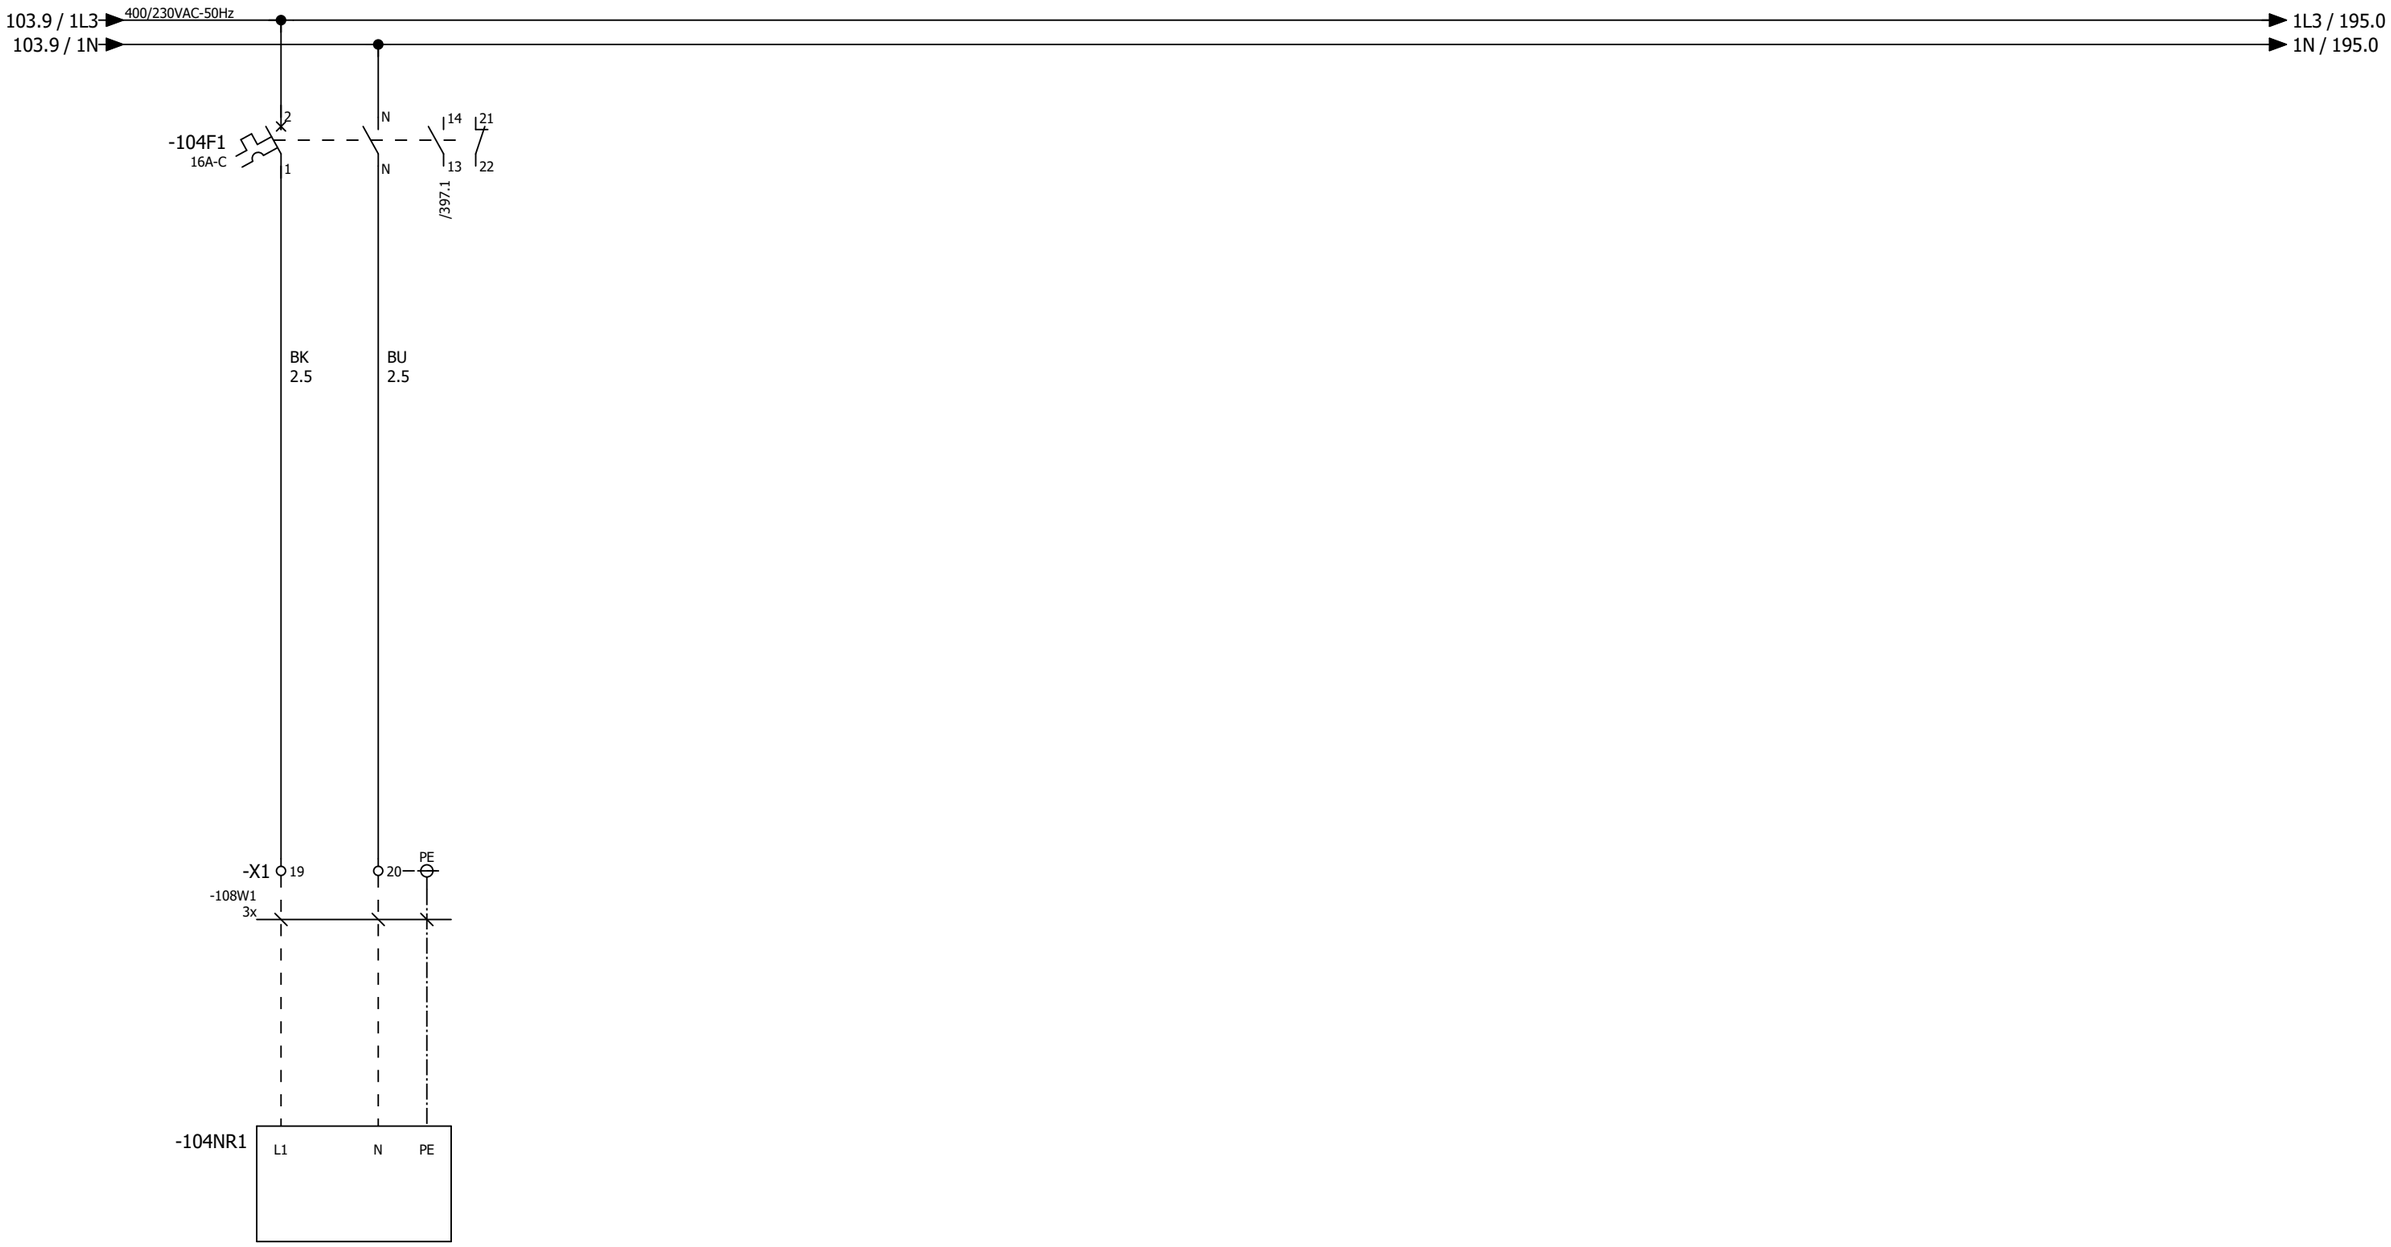

P = 2.3 kW
I = 10 A
U = 230 Vac

VOEDING
NAREGELINGEN
1e VERDIEPING

Tekeningnummer: 220118

Ordernummer: 220118

103

195

REGEL PARTNERS System Integrators met inhoud	Projectnaam : Fontys Campus	Omschrijving: : Hoofdstroom naregelingen			Blad No.
	Installateur : ULC Installatietechniek B.V.				104
	Adviseur : Nelissen Ingenieursbureau B.V.	Regelkast : R13-RK02	Eng. : l.severens	PE : M.D.	Revisie
	Proj. Nr klant :	Ontw. datum : 13.09.2022		Wijz. datum : 17.11.2023	

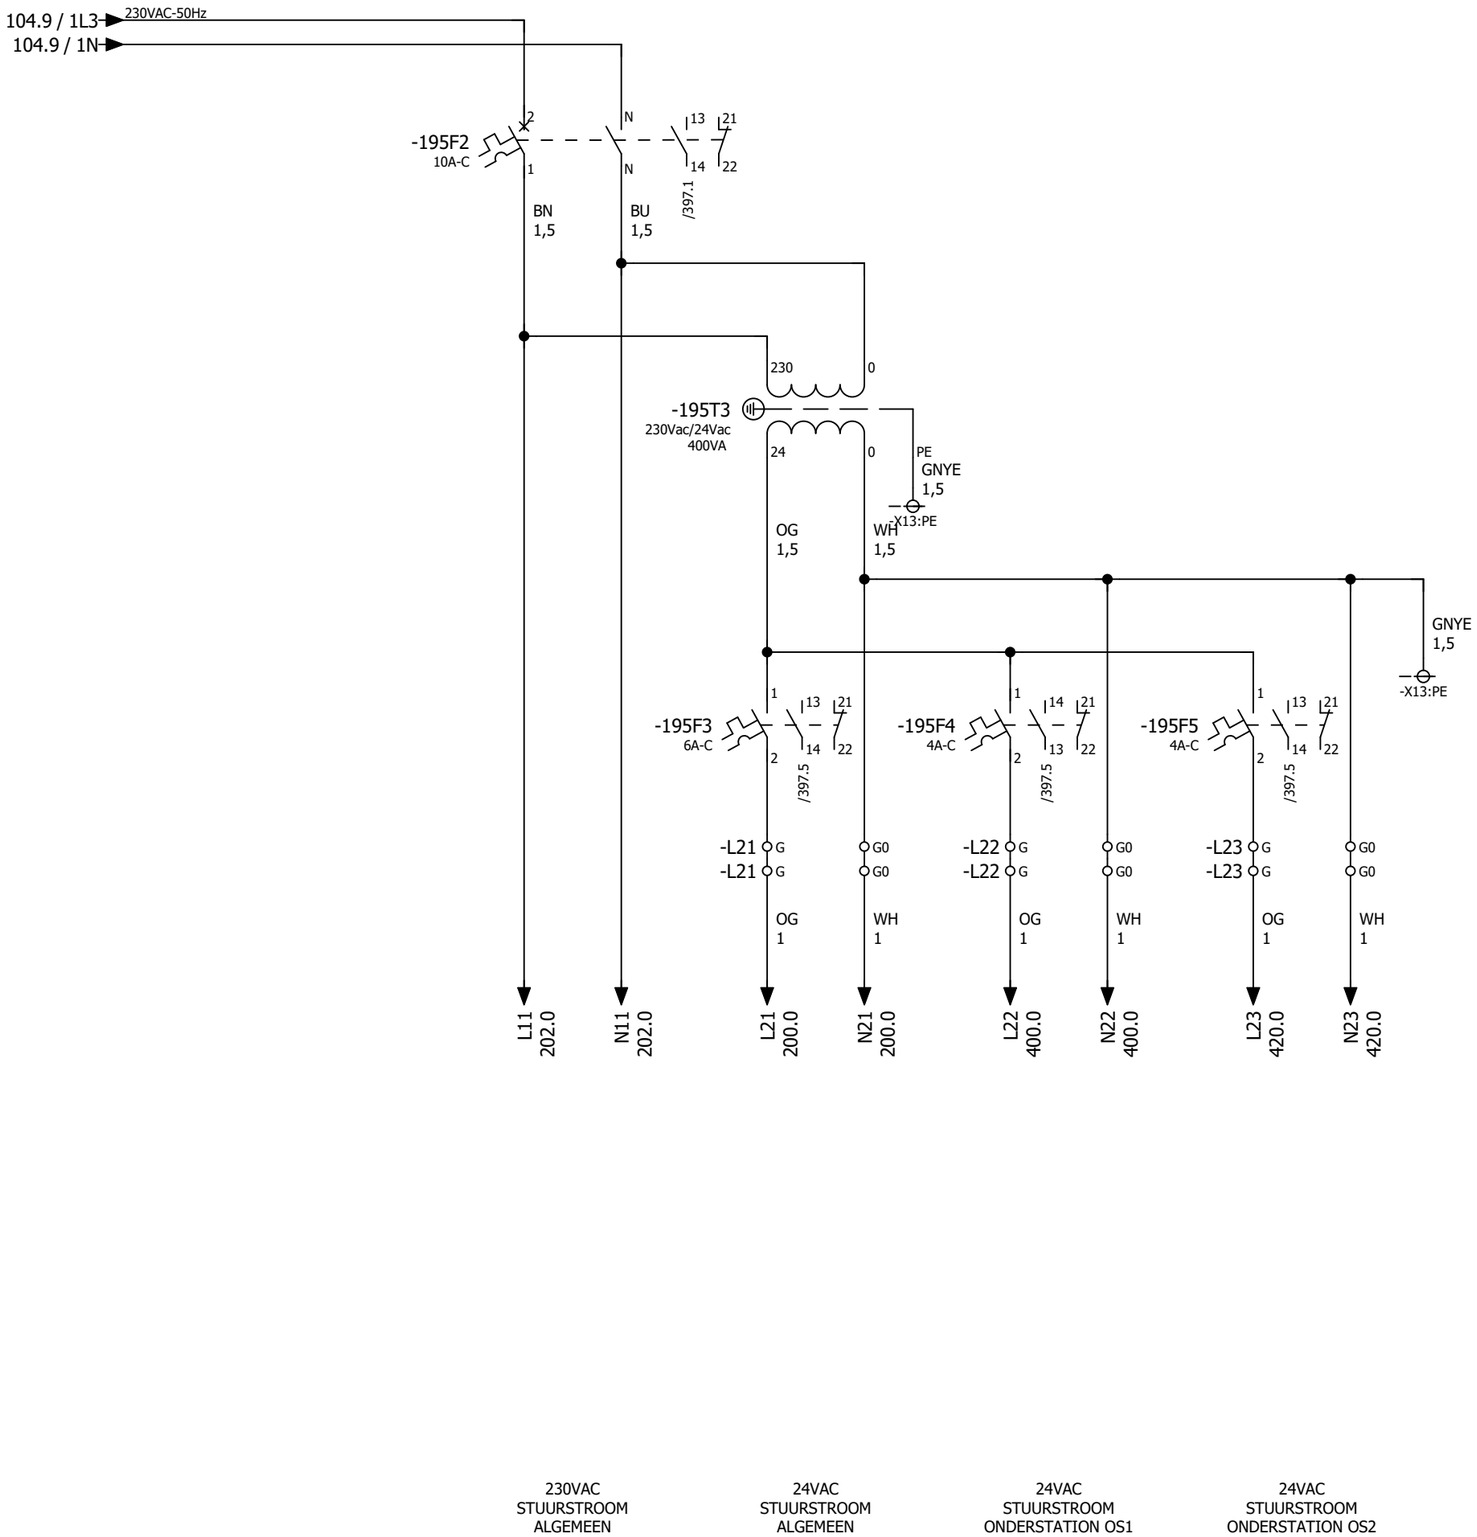

Tekeningnummer: 220118

Ordernummer: 220118

104

199

REGEL PARTNERS System Integrators met inhoud	Projectnaam : Fontys Campus	Omschrijving: : Hoofdstroom stuurstroomverdeling 24VAC/DC	Blad No.
	Installateur : ULC Installatietechniek B.V.		195
	Adviseur : Nelissen Ingenieursbureau B.V.	Regelkast : R13-RK02 / Eng. : l.severens / PE : M.D. / Revisie	
	Proj. Nr klant :	Ontw. datum : 13.09.2022 / Wijz. datum : 17.11.2023	

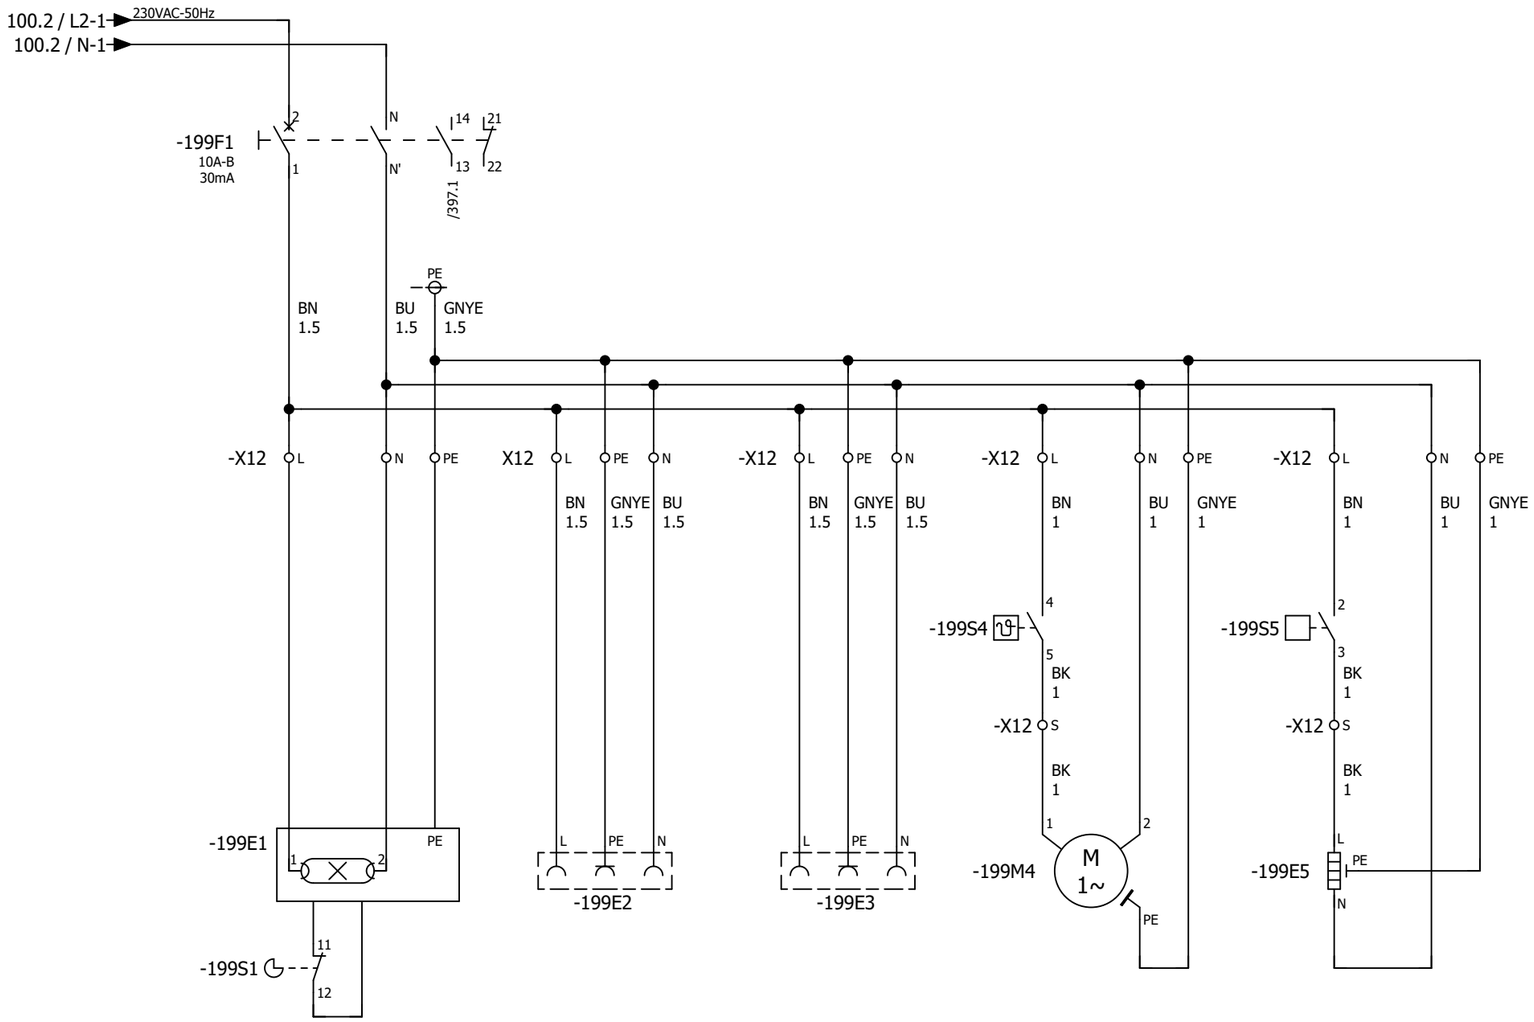

LET OP!!
BLIJFT ONDER SPANNING
NA UITSCHAKELEN HOOFDSCHAKELAAR

KASTVERLICHTING | WCD | WCD | KASTVENTILATIE | KASTVERWARMING

Tekeningnummer: 220118

Ordernummer: 220118

195 200

REGEL PARTNERS System Integrators met inhoud	Projectnaam : Fontys Campus	Omschrijving: : Kastverlichting, wcd en kastventilatie			Blad No.
	Installateur : ULC Installatietechniek B.V.				199
	Adviseur : Nelissen Ingenieursbureau B.V.	Regelkast : R13-RK02	Eng. : l.severens	PE : M.D.	Revisie
	Proj. Nr klant :	Ontw. datum : 13.09.2022		Wijz. datum : 17.11.2023	

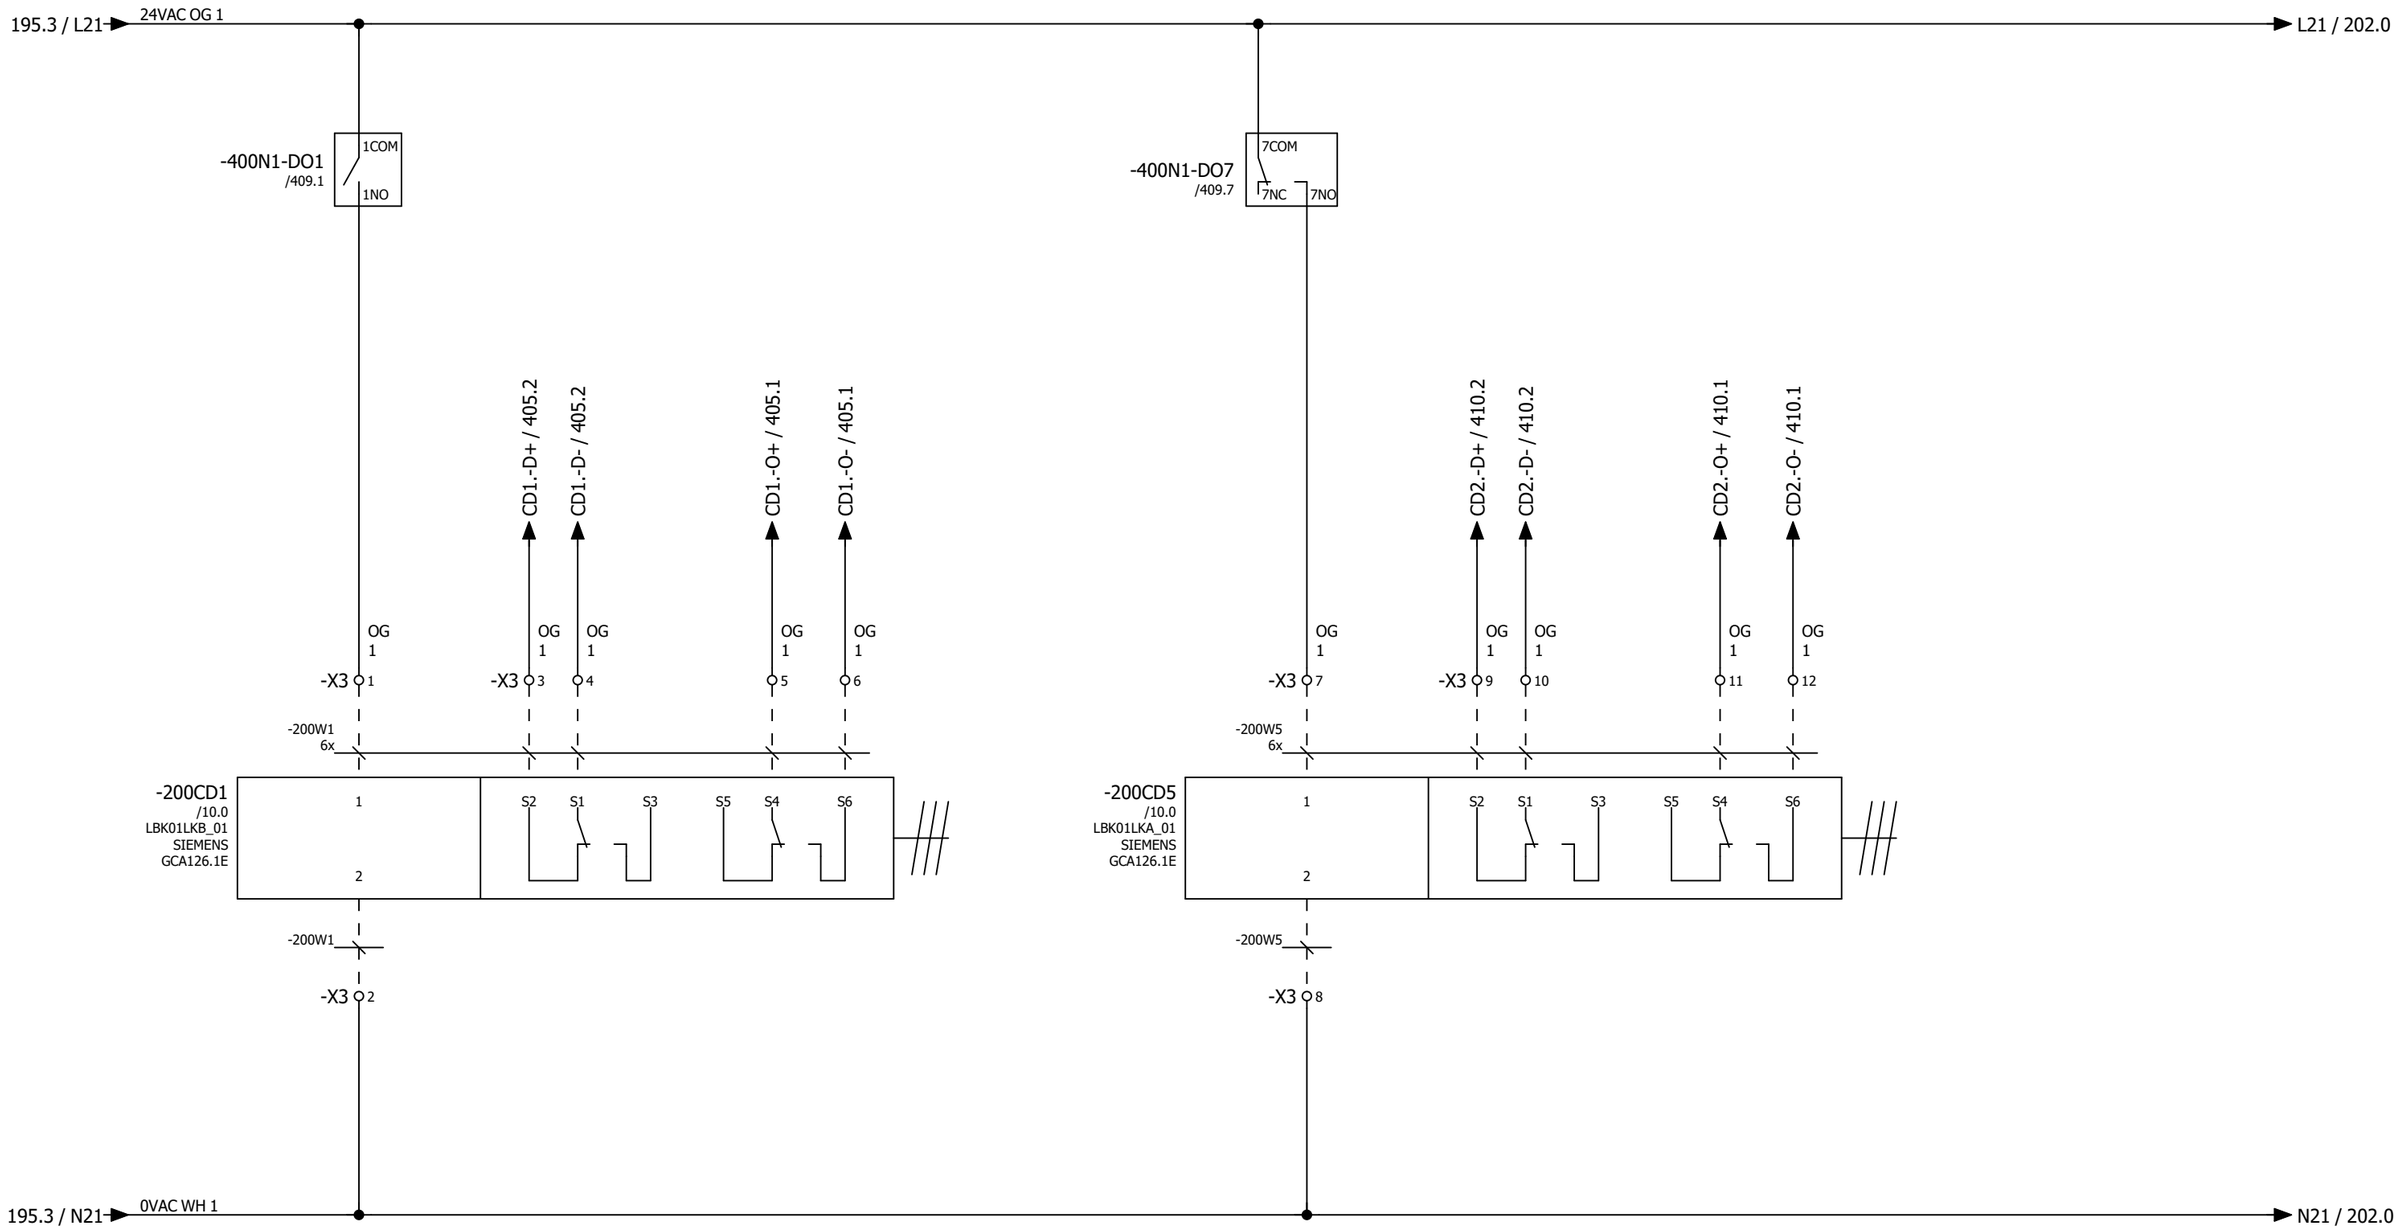

LBK01LKB_01
BUITENLUCHTKLEP
LBH 1

LBK01LKA_01
AFBLAASLUCHTKLEP
LBH 1

199

201

Tekeningnummer: 220118

Ordernummer: 220118

REGEL PARTNERS System Integrators met inhoud	Projectnaam : Fontys Campus	Omschrijving: : Stuurstroom luchtkleppen lbh 1			Blad No.
	Installateur : ULC Installatietechniek B.V.				200
	Adviseur : Nelissen Ingenieursbureau B.V.	Regelkast : R13-RK02	Eng. : l.severens	PE : M.D.	Revisie
	Proj. Nr klant :	Ontw. datum : 13.09.2022		Wijz. datum : 17.11.2023	

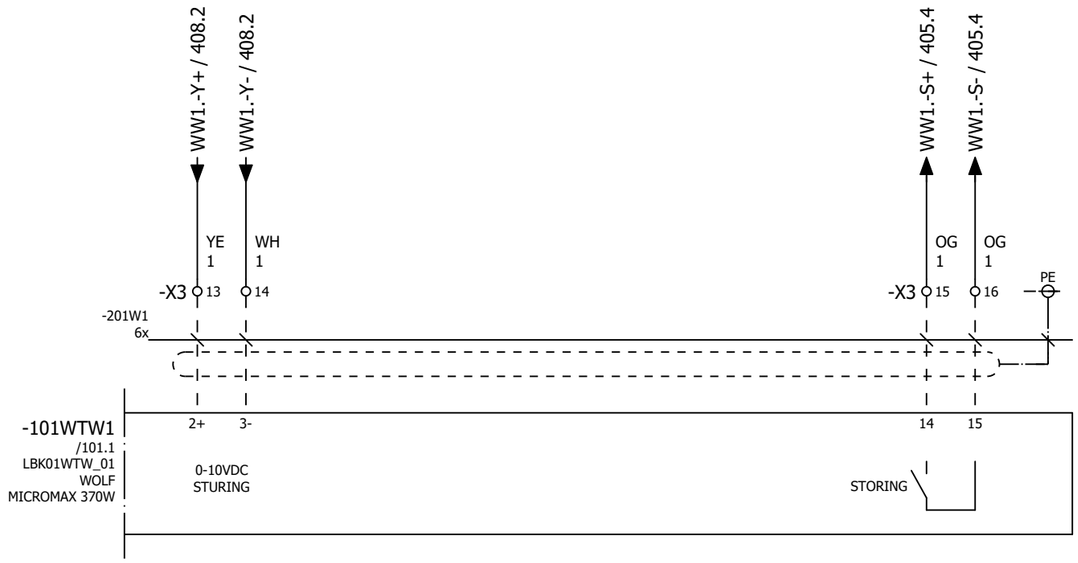

LBK01WTW_01
WARMTEWIEL
LBH 1

Tekeningnummer: 220118

Ordernummer: 220118

REGEL PARTNERS System Integrators met inhoud	Projectnaam : Fontys Campus	Omschrijving: : Stuurstroom warmtewiel lbh 1			Blad No.
	Installateur : ULC Installatietechniek B.V.				201
	Adviseur : Nelissen Ingenieursbureau B.V.	Regelkast : R13-RK02	Eng. : l.severens	PE : M.D.	Revisie
	Proj. Nr klant :	Ontw. datum : 13.09.2022		Wijz. datum : 17.11.2023	

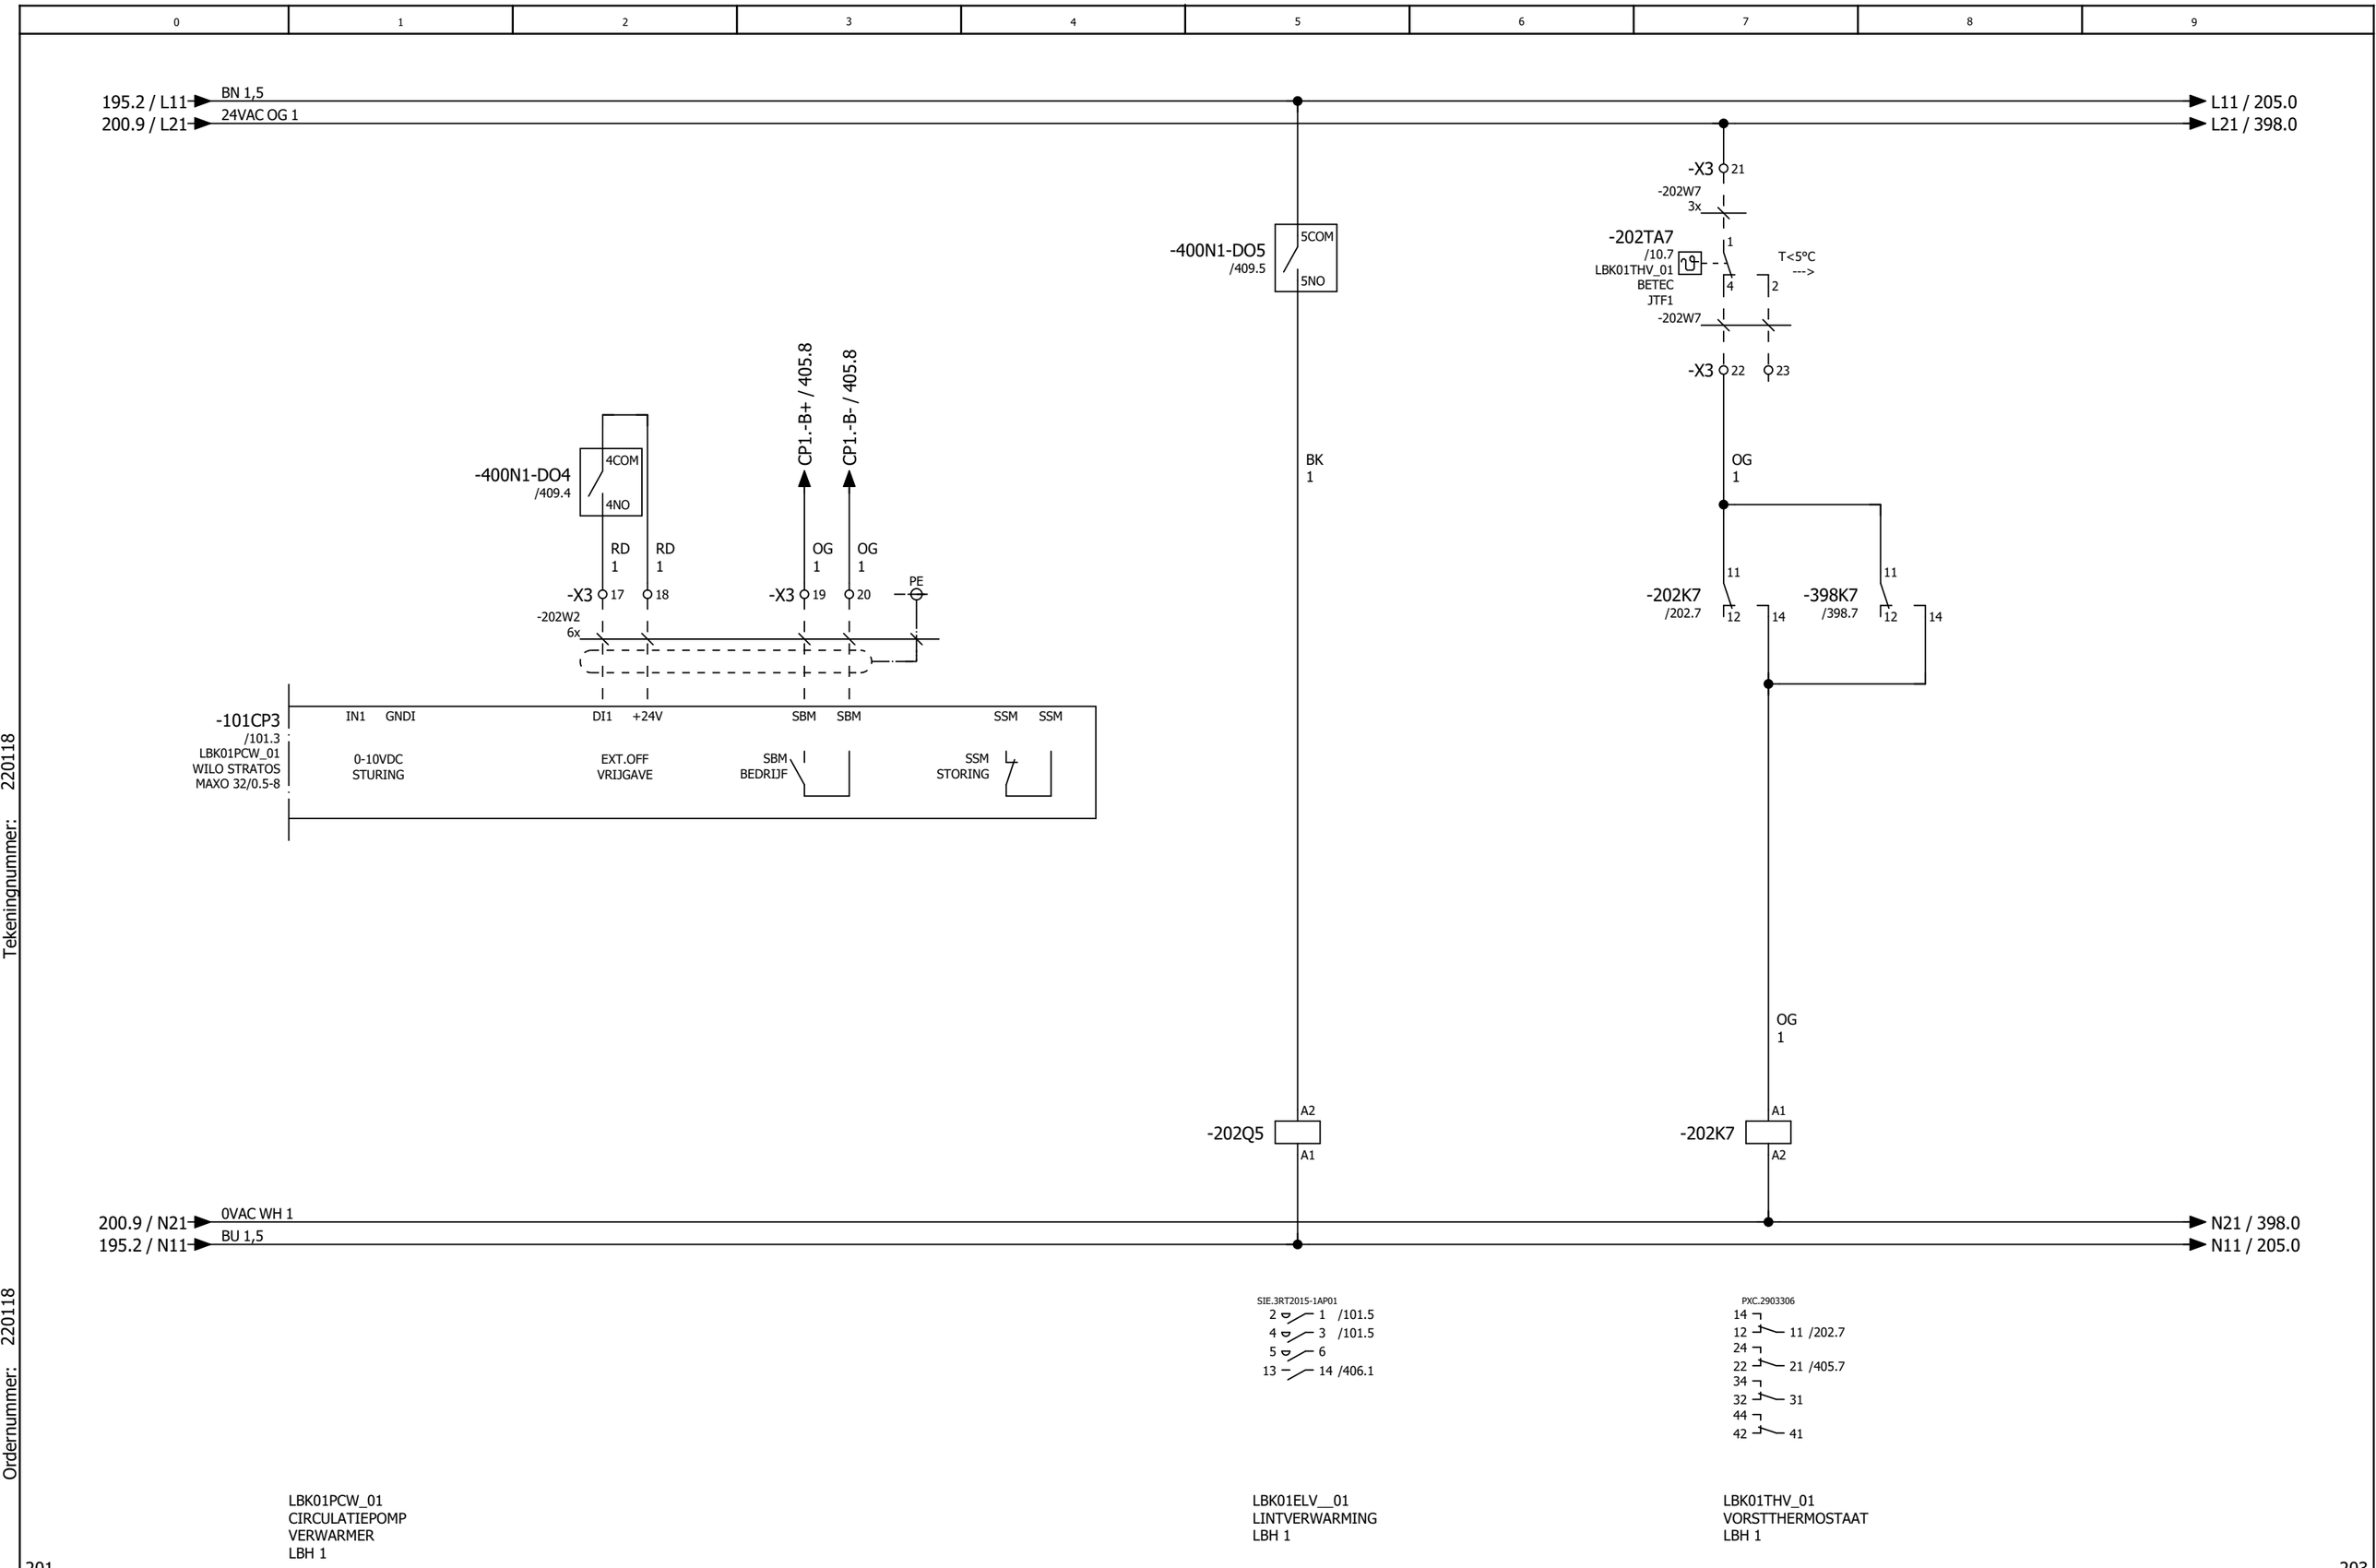

Tekeningnummer: 220118

Ordernummer: 220118

REGEL PARTNERS System Integrators met inhoud	Projectnaam : Fontys Campus	Omschrijving: : Stuurstroom circulatiepomp verwarmer lbh 1			Blad No.
	Installateur : ULC Installatietechniek B.V.				202
	Adviseur : Nelissen Ingenieursbureau B.V.	Regelkast : R13-RK02	Eng. : l.severens	PE : M.D.	Revisie
	Proj. Nr klant :	Ontw. datum : 13.09.2022		Wijz. datum : 17.11.2023	

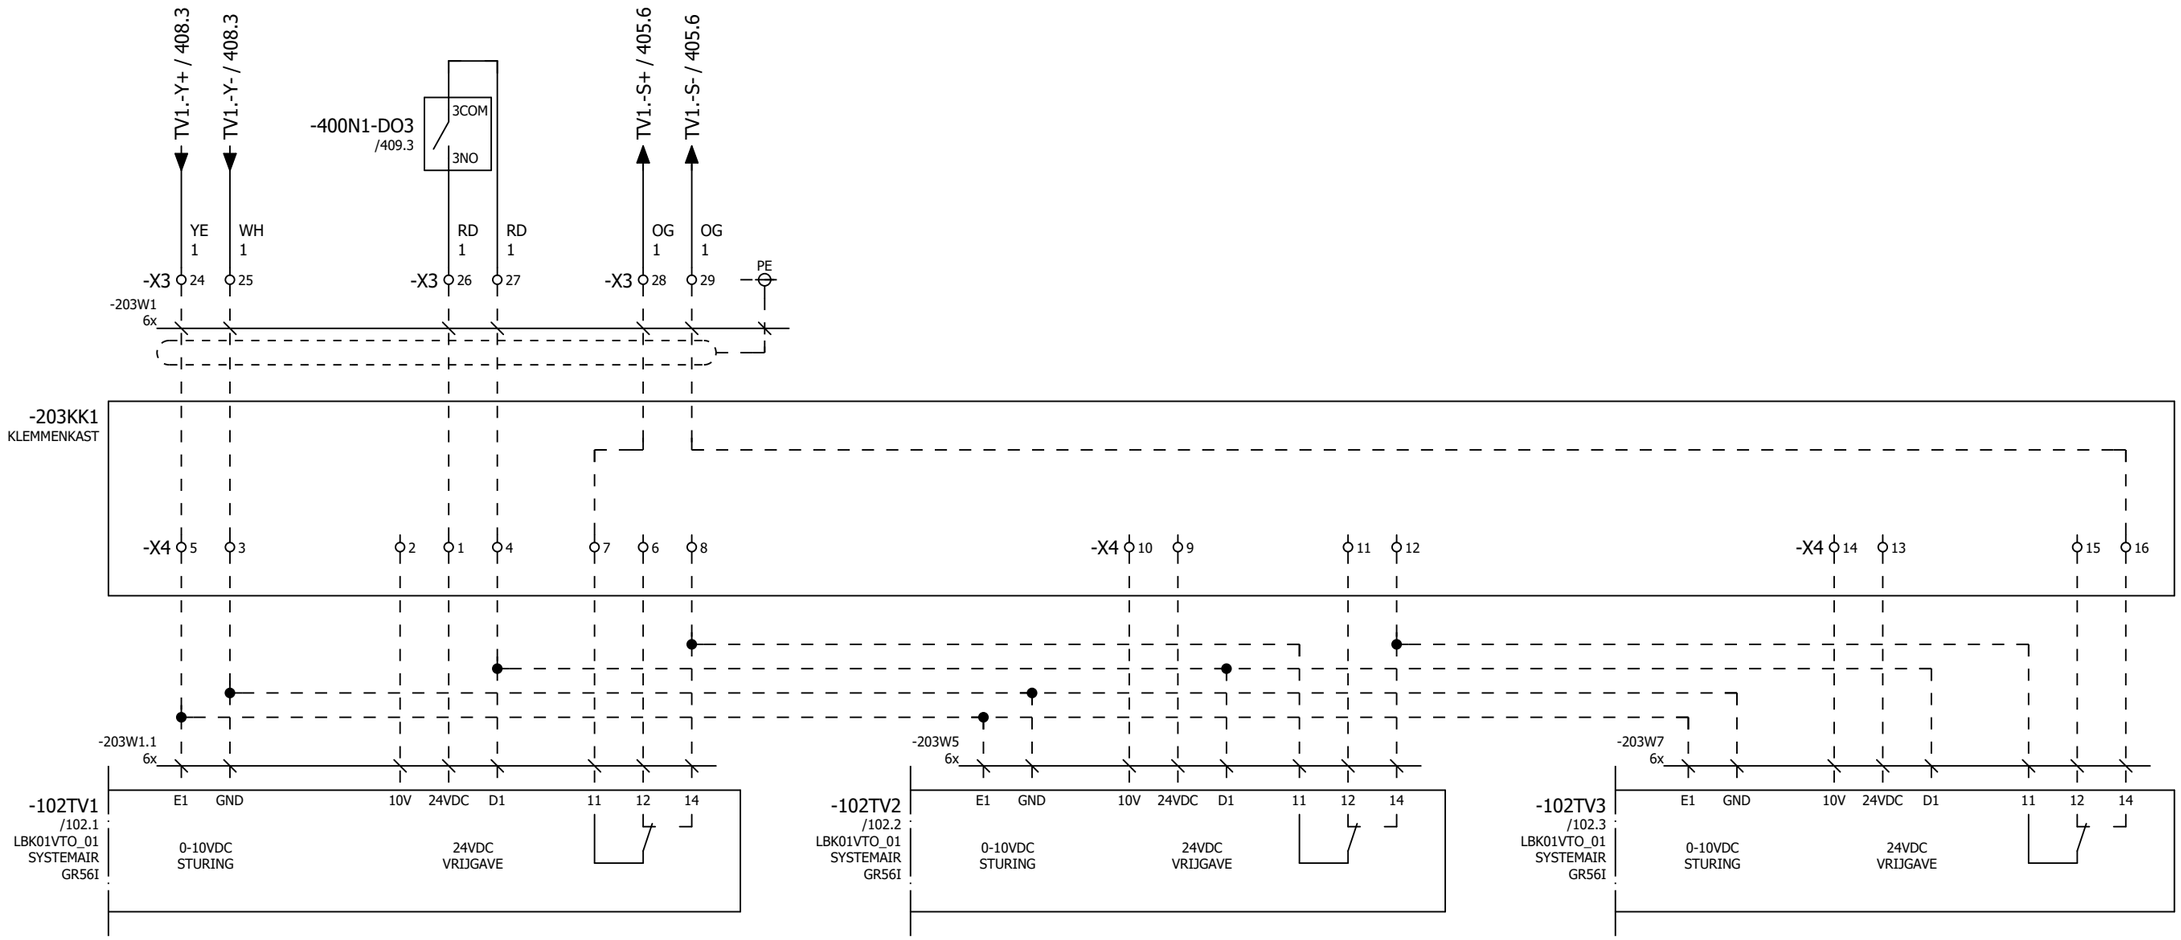

LBK01VTO_01
TOEVOERVENTILATOR 1
LBH 1

LBK01VTO_01
TOEVOERVENTILATOR 2
LBH 1

LBK01VTO_01
TOEVOERVENTILATOR 3
LBH 1

202

204

Tekeningnummer: 220118

Ordernummer: 220118

REGEL PARTNERS
System Integrators met inhoud

Projectnaam : Fontys Campus	Omschrijving: : Stuurstroom toevoerventilatoren lbh 1		Blad No.
Installateur : ULC Installatietechniek B.V.			203
Adviseur : Nelissen Ingenieursbureau B.V.	Regelkast : R13-RK02	Eng. : l.severens	PE : M.D. / Revisie
Proj. Nr klant :	Ontw. datum : 13.09.2022		Wijz. datum : 17.11.2023

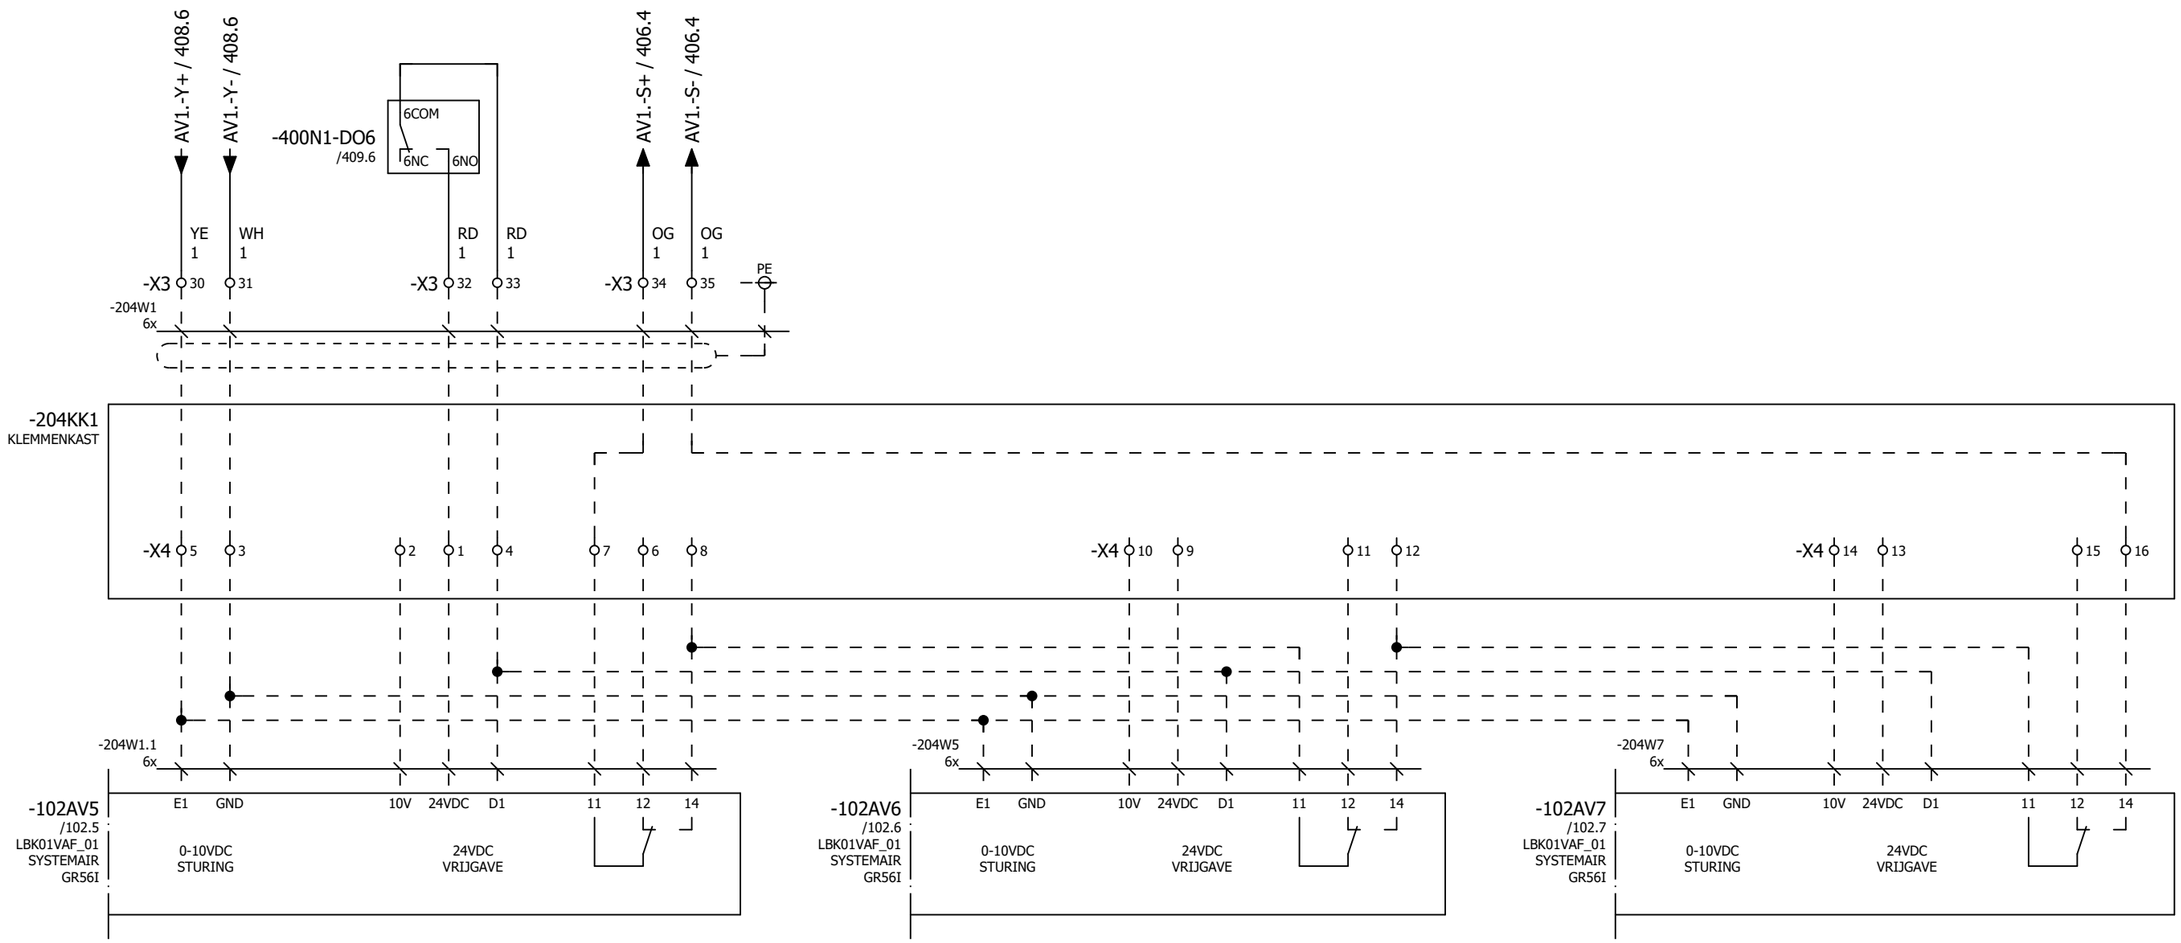

LBK01VAF_01
AFZUIGVENTILATOR 1
LBH 1

LBK01VAF_01
AFZUIGVENTILATOR 2
LBH 1

LBK01VAF_01
AFZUIGVENTILATOR 2
LBH 1

203

205

Tekeningnummer: 220118

Ordernummer: 220118

REGEL PARTNERS
System Integrators met inhoud

Projectnaam : Fontys Campus	Omschrijving: : Stuurstroom afzuigventilatoren lbh 1		Blad No.
Installateur : ULC Installatietechniek B.V.			204
Adviseur : Nelissen Ingenieursbureau B.V.	Regelkast : R13-RK02	Eng. : l.severens	PE : M.D. / Revisie
Proj. Nr klant :	Ontw. datum : 13.09.2022		Wijz. datum : 17.11.2023

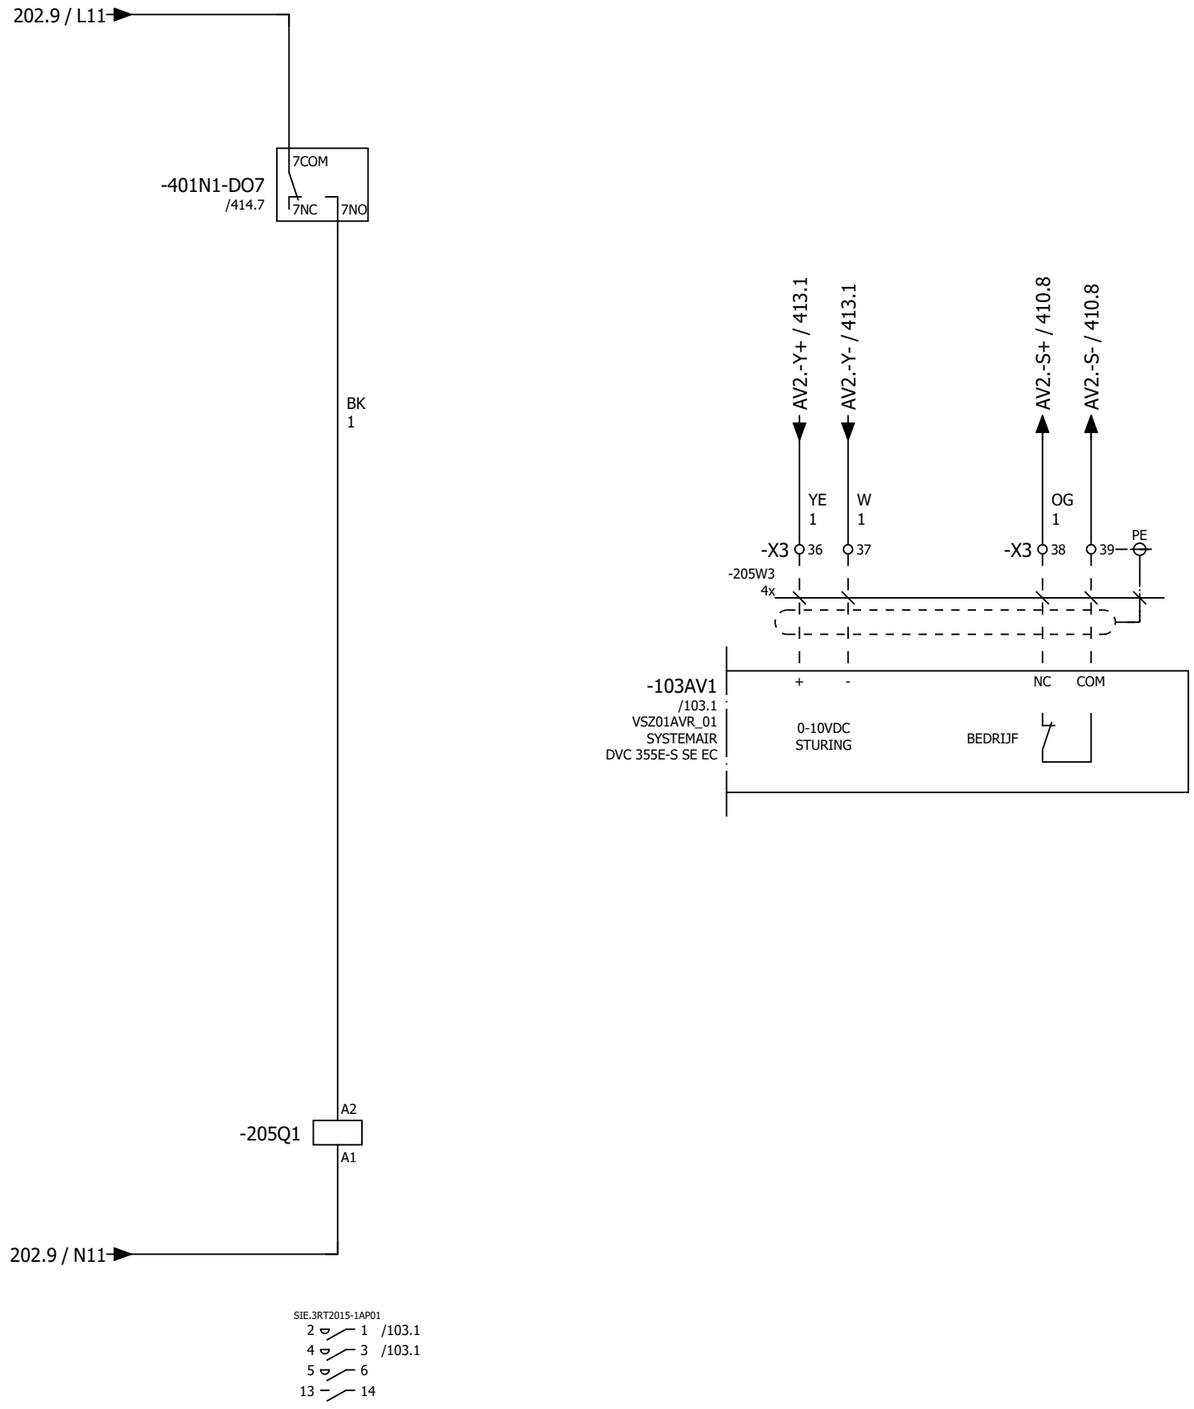

VSZ01AVR_01
AFZUIGVENTILAOR
CONTAINERRUIMTE
EN EXPEDETIE

VSZ01AVR_01
AFZUIGVENTILAOR
CONTAINERRUIMTE
EN EXPEDETIE

Tekeningnummer: 220118

Ordernummer: 220118

204

397

REGEL PARTNERS System Integrators met inhoud	Projectnaam : Fontys Campus	Omschrijving: : Stuurstroom afzuigventilator containerruimte en expeditie			Blad No.
	Installateur : ULC Installatietechniek B.V.				205
	Adviseur : Nelissen Ingenieursbureau B.V.	Regelkast : R13-RK02	Eng. : l.severens	PE : M.D.	Revisie
	Proj. Nr klant :	Ontw. datum : 13.09.2022		Wijz. datum : 17.11.2023	

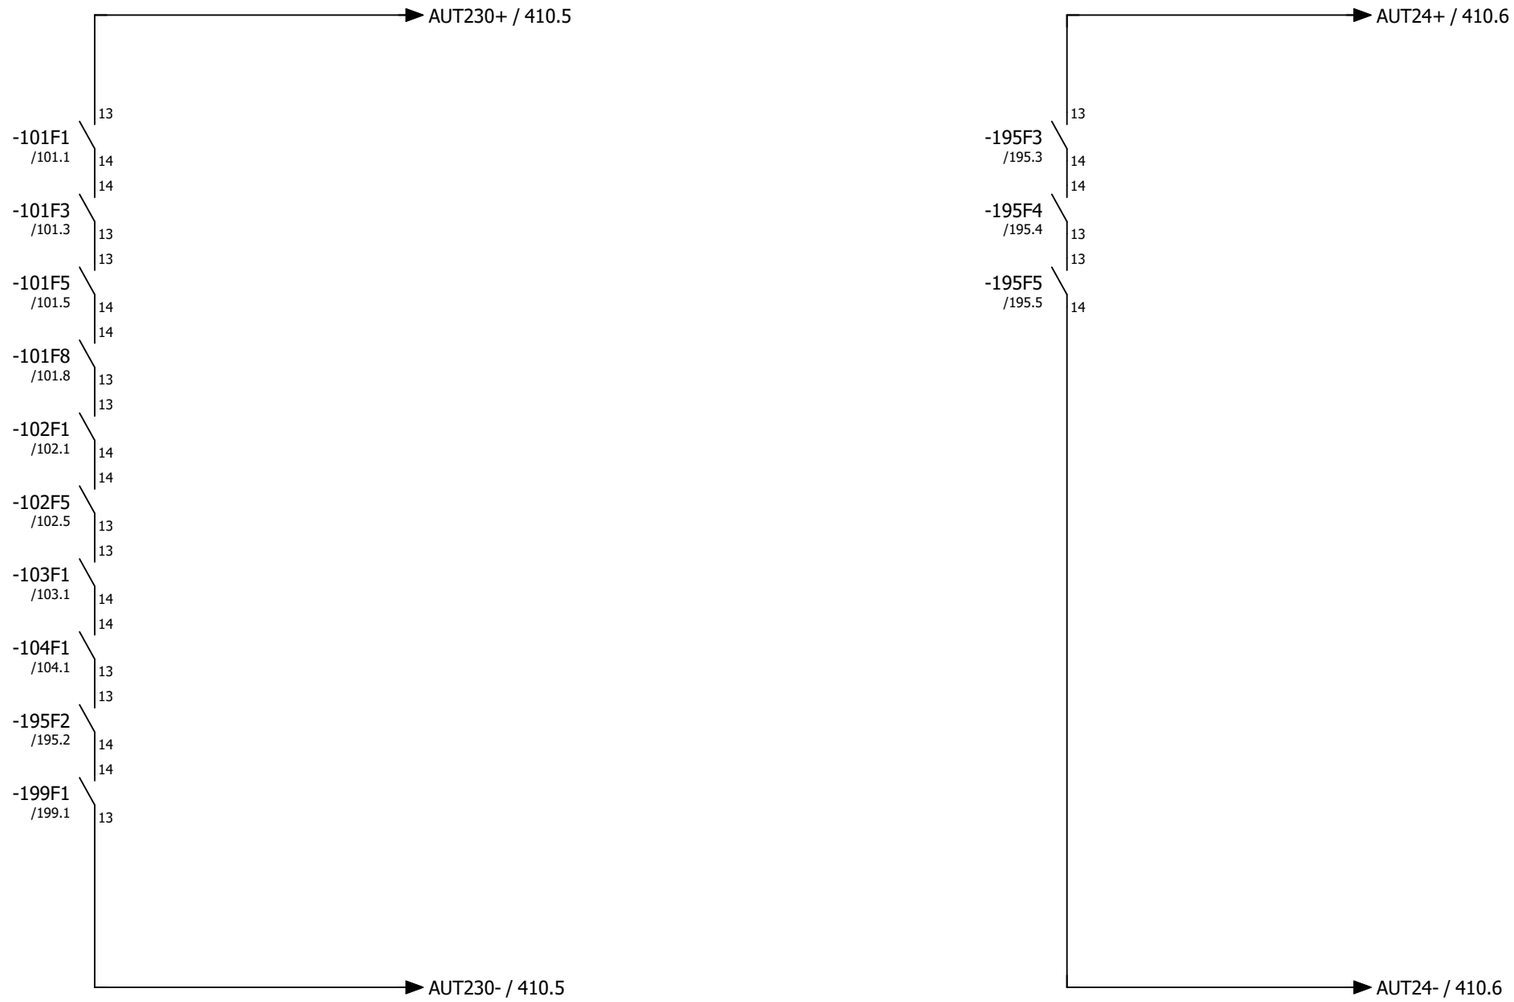

ALG01EIA_01
AUTOMATENMELDING

ALG01E24_01
VERZAMELMELDING
24VAC

205

398

Tekeningnummer: 220118

Ordernummer: 220118

REGEL PARTNERS System Integrators met inhoud	Projectnaam : Fontys Campus	Omschrijving: : Stuurstroom automatenmelding			Blad No.
	Installateur : ULC Installatietechniek B.V.				397
	Adviseur : Nelissen Ingenieursbureau B.V.	Regelkast : R13-RK02	Eng. : l.severens	PE : M.D.	Revisie
	Proj. Nr klant :	Ontw. datum : 13.09.2022		Wijz. datum : 17.11.2023	

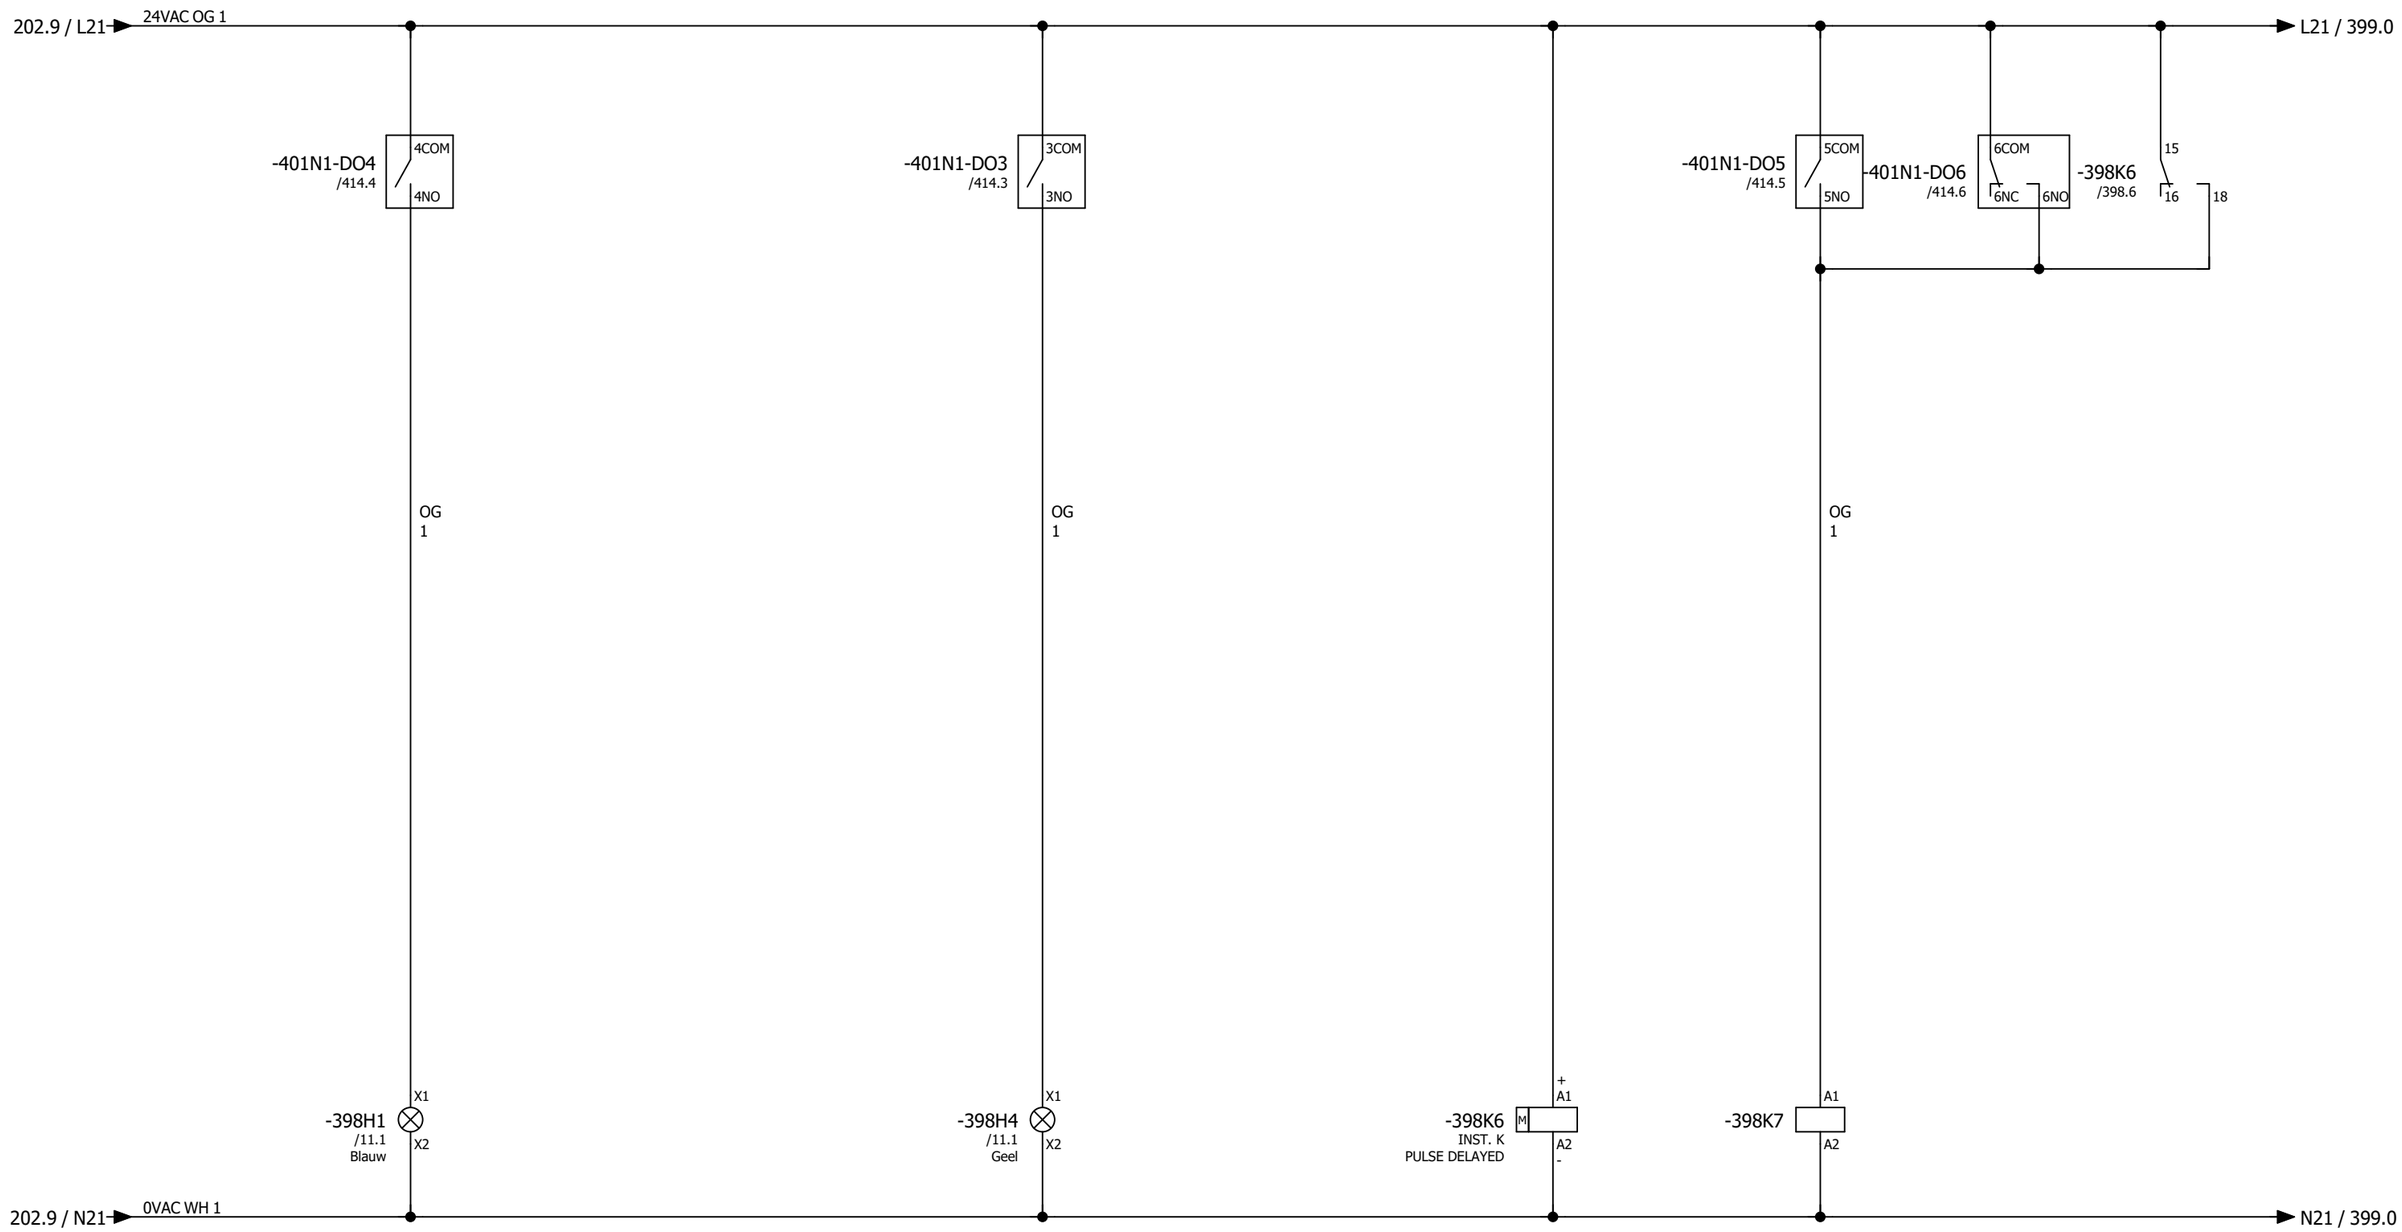

ALG01BBM_01
BRANDMELDING

ALG01IA__01
INTERVENTIE
NIET AUTOMATISCH

AUTOMATISCH RESET
NA SPANNINGSWEGVAL

ALG01ASR_01
RESET
STORING

ALG01HAU_01
AUTOMATISCHE
HERSTART

397

399

Tekeningnummer: 220118

Ordernummer: 220118

REGEL PARTNERS
System Integrators met inhoud

Projectnaam : Fontys Campus	Omschrijving: : Stuurstroom brandmelding en interventie niet automatisch en reset storing		Blad No.
Installateur : ULC Installatietechniek B.V.			398
Adviseur : Nelissen Ingenieursbureau B.V.	Regelkast : R13-RK02	Eng. : l.severens	PE : M.D. / Revisie
Proj. Nr klant :	Ontw. datum : 13.09.2022		Wijz. datum : 17.11.2023

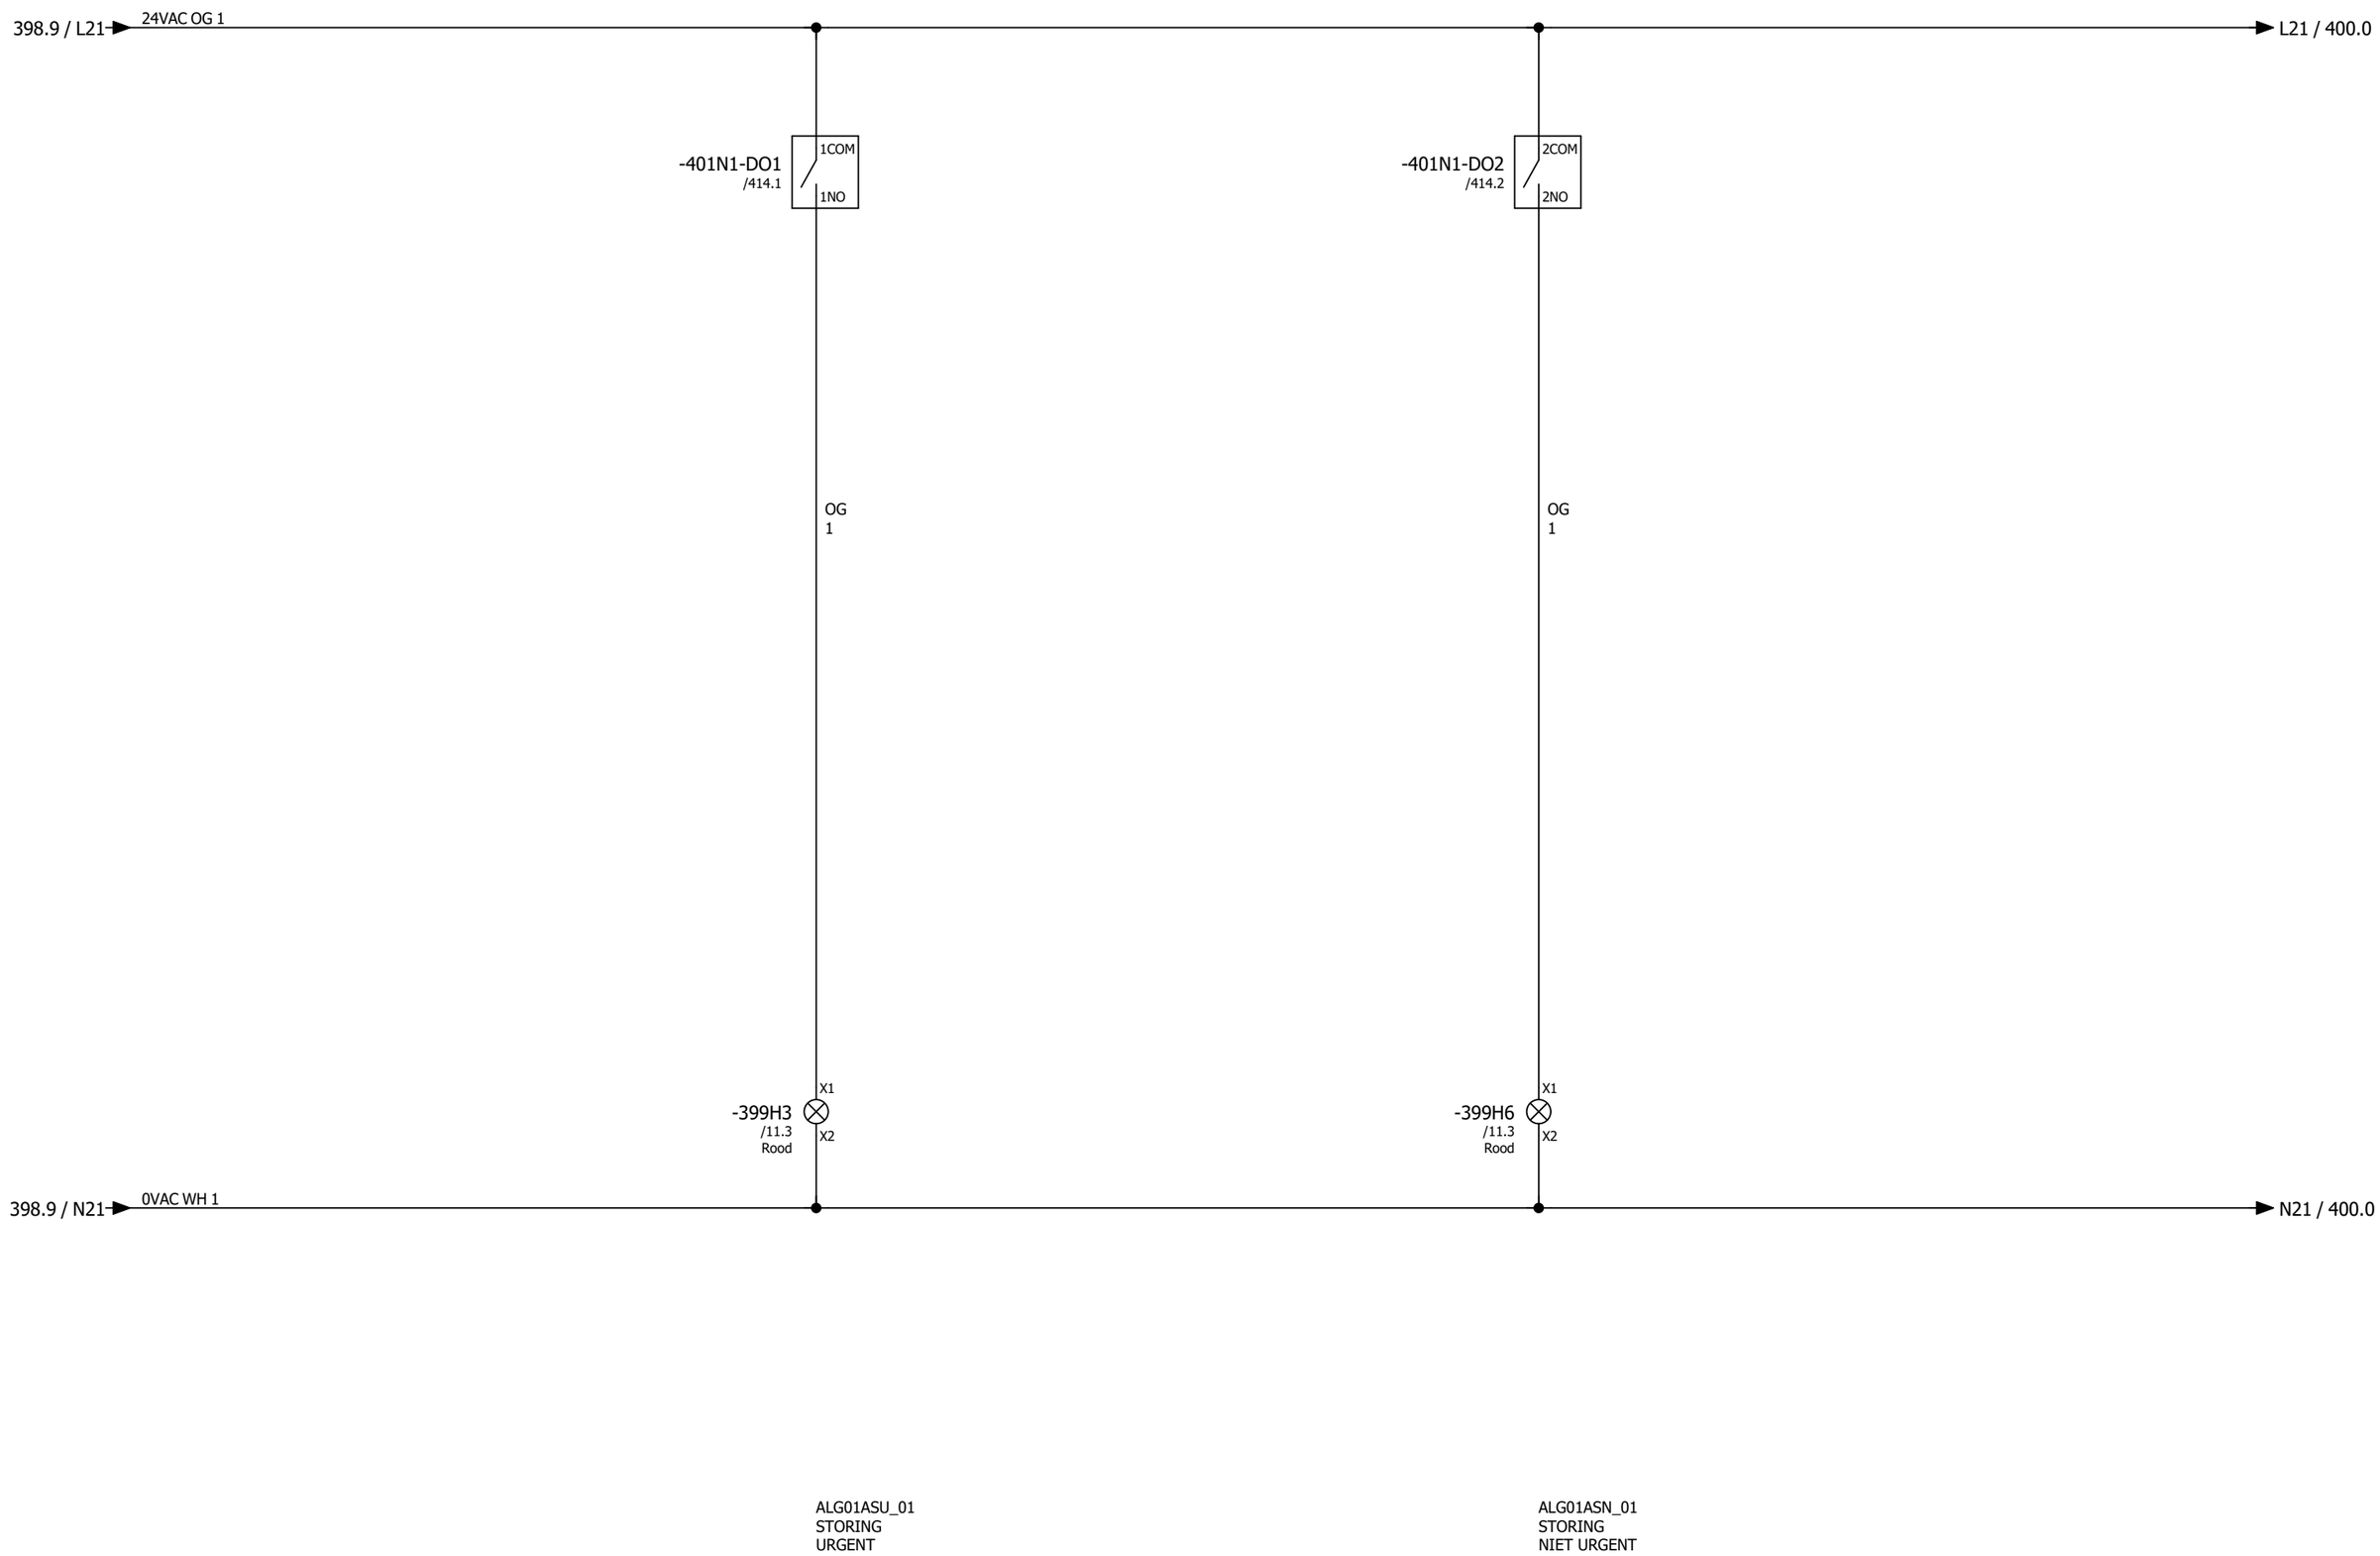

398

400

Tekeningnummer: 220118

Ordernummer: 220118

REGEL PARTNERS System Integrators met inhoud	Projectnaam : Fontys Campus	Omschrijving: : Stuurstroom storingsmelding			Blad No.
	Installateur : ULC Installatietechniek B.V.				399
	Adviseur : Nelissen Ingenieursbureau B.V.	Regelkast : R13-RK02	Eng. : l.severens	PE : M.D.	Revisie
	Proj. Nr klant :	Ontw. datum : 13.09.2022		Wijz. datum : 17.11.2023	

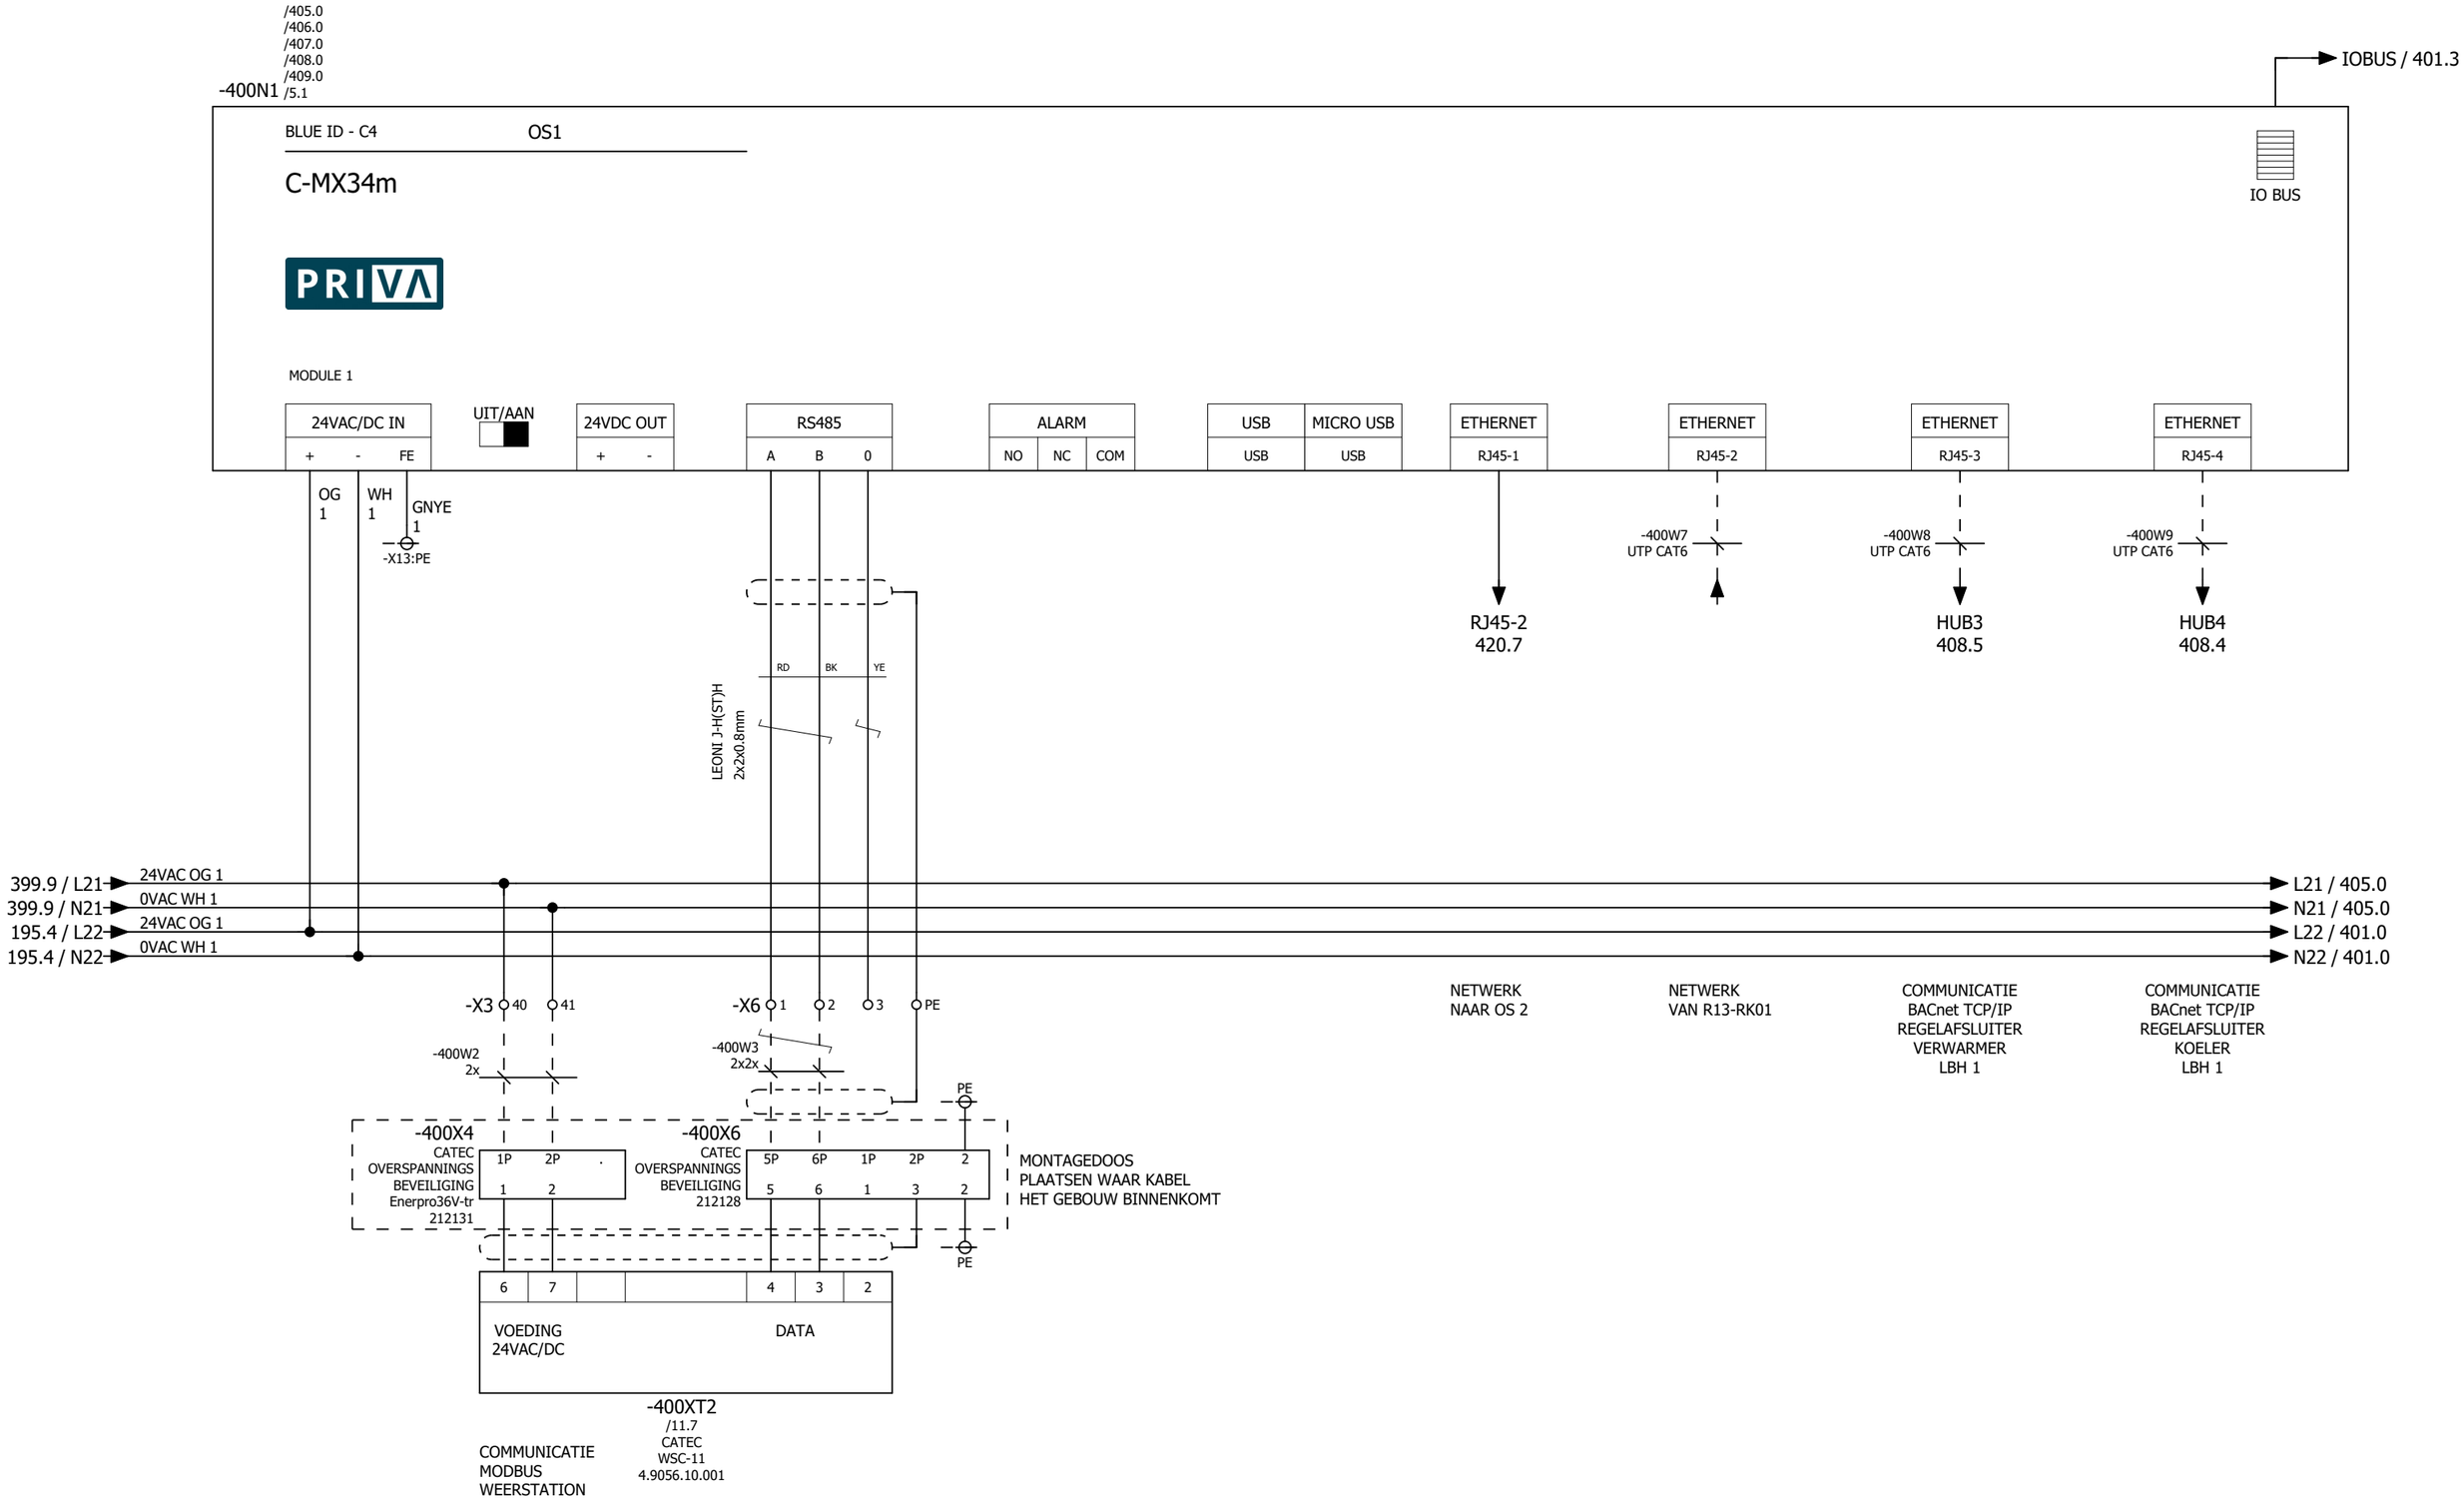

Tekeningnummer: 220118

Ordernummer: 220118

399

401

REGEL PARTNERS System Integrators met inhoud	Projectnaam : Fontys Campus	Omschrijving: : OS1 -C-MX34m controller			Blad No.
	Installateur : ULC Installatietechniek B.V.				400
	Adviseur : Nelissen Ingenieursbureau B.V.	Regelkast : R13-RK02	Eng. : l.severens	PE : M.D.	Revisie
	Proj. Nr klant :	Ontw. datum : 13.09.2022		Wijz. datum : 17.11.2023	

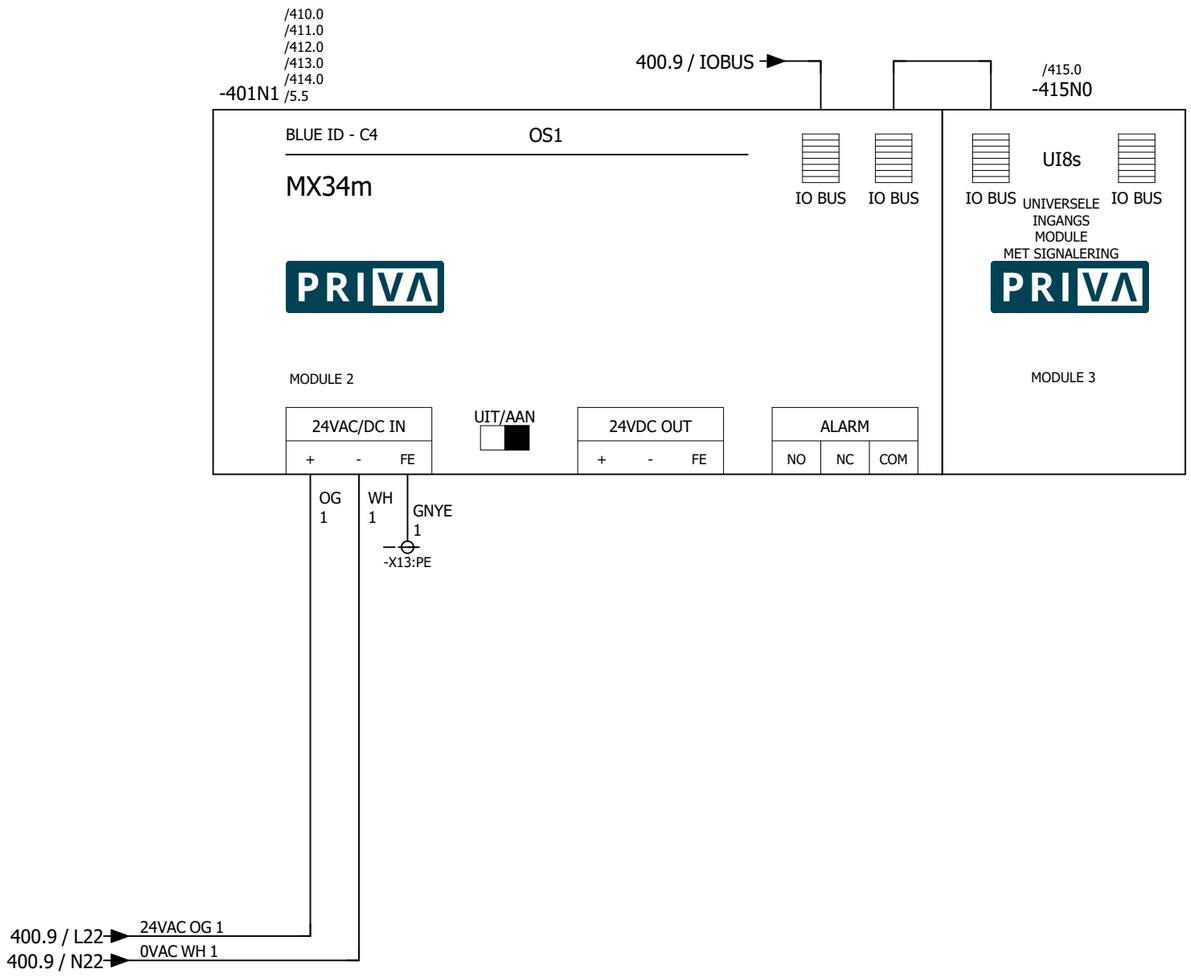

Tekeningnummer: 220118

Ordernummer: 220118

400

405

REGEL PARTNERS System Integrators met inhoud	Projectnaam : Fontys Campus	Omschrijving: : OS1 -MX34m mix in/uitgangsmodule			Blad No.
	Installateur : ULC Installatietechniek B.V.				401
	Adviseur : Nelissen Ingenieursbureau B.V.	Regelkast : R13-RK02	Eng. : l.severens	PE : M.D.	Revisie
	Proj. Nr klant :	Ontw. datum : 13.09.2022		Wijz. datum : 17.11.2023	

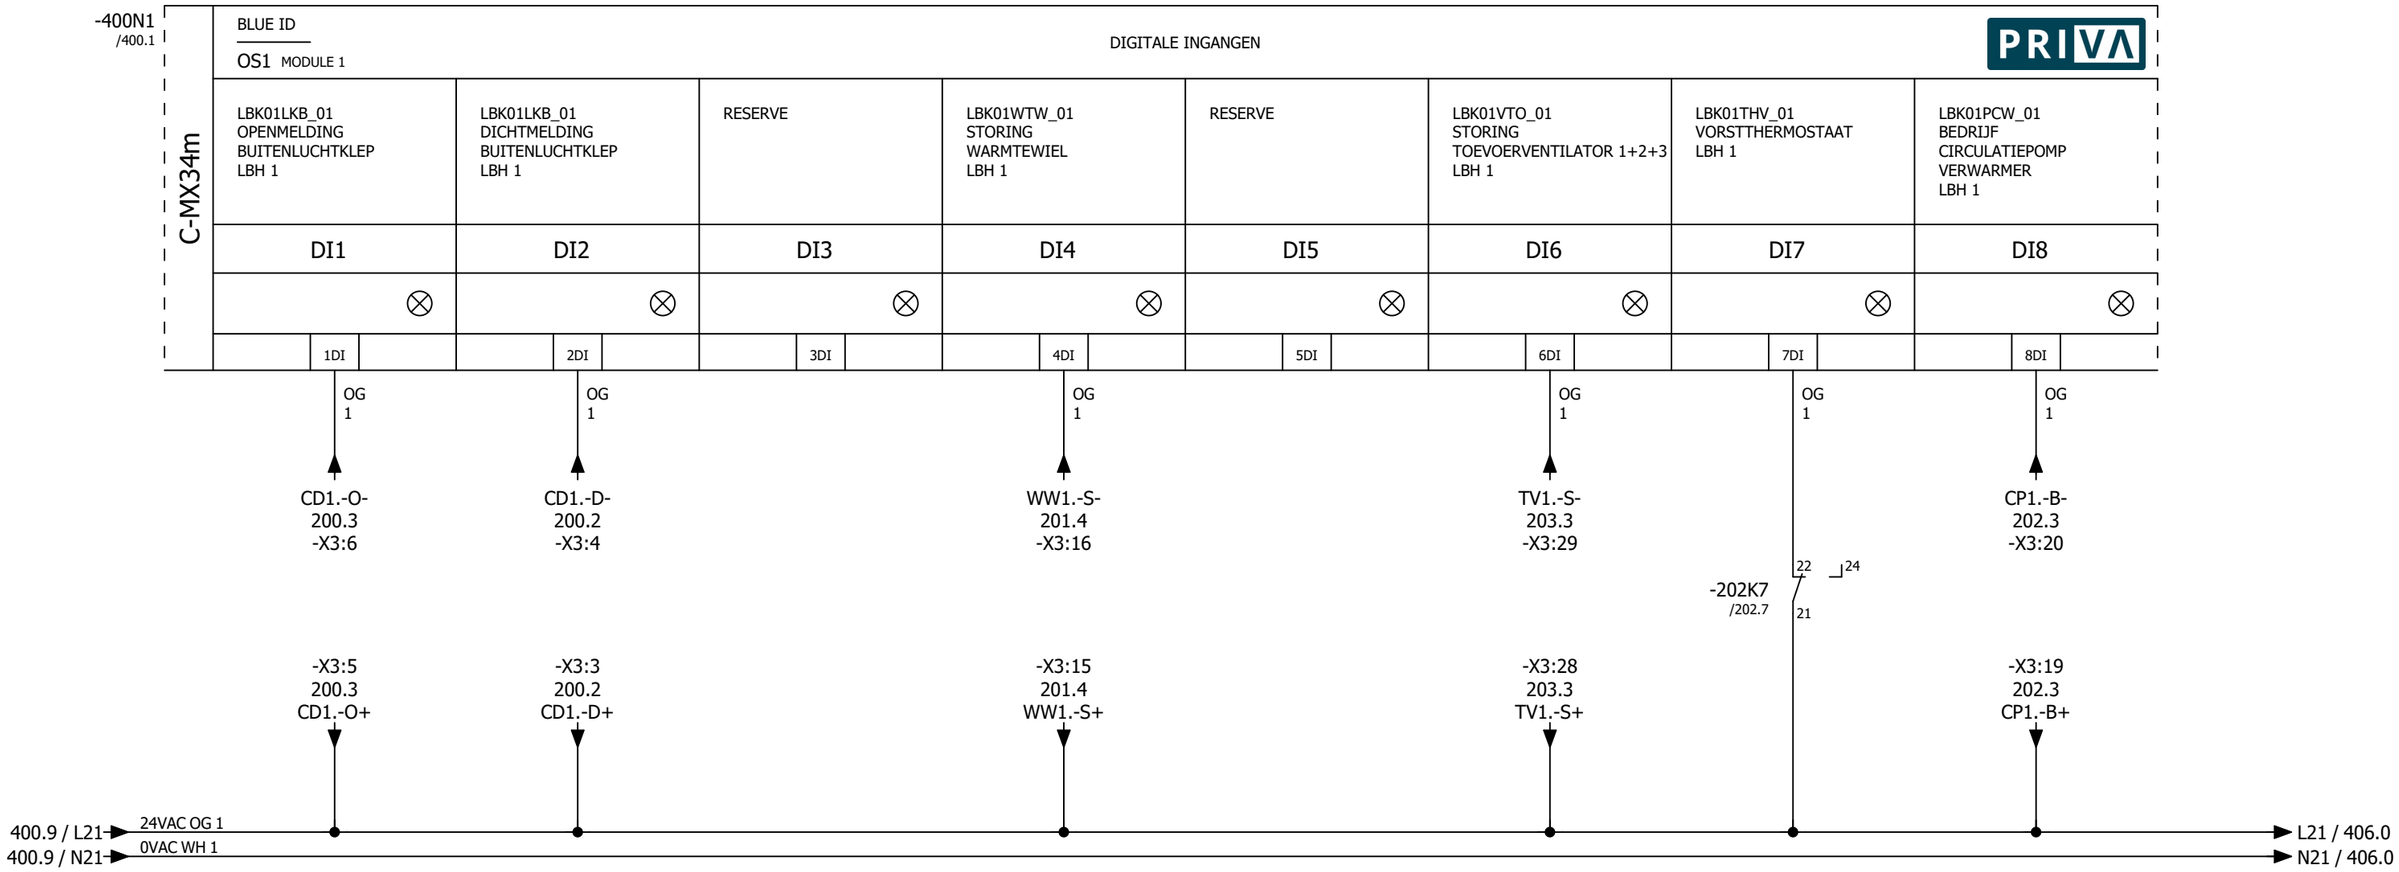

Tekeningnummer: 220118

Ordernummer: 220118

401

406

REGEL PARTNERS System Integrators met inhoud	Projectnaam : Fontys Campus	Omschrijving: : OS1 -C-MX34m digitale ingangen DI1-8			Blad No.
	Installateur : ULC Installatietechniek B.V.				405
	Adviseur : Nelissen Ingenieursbureau B.V.	Regelkast : R13-RK02	Eng. : l.severens	PE : M.D.	Revisie
	Proj. Nr klant :	Ontw. datum : 13.09.2022		Wijz. datum : 17.11.2023	

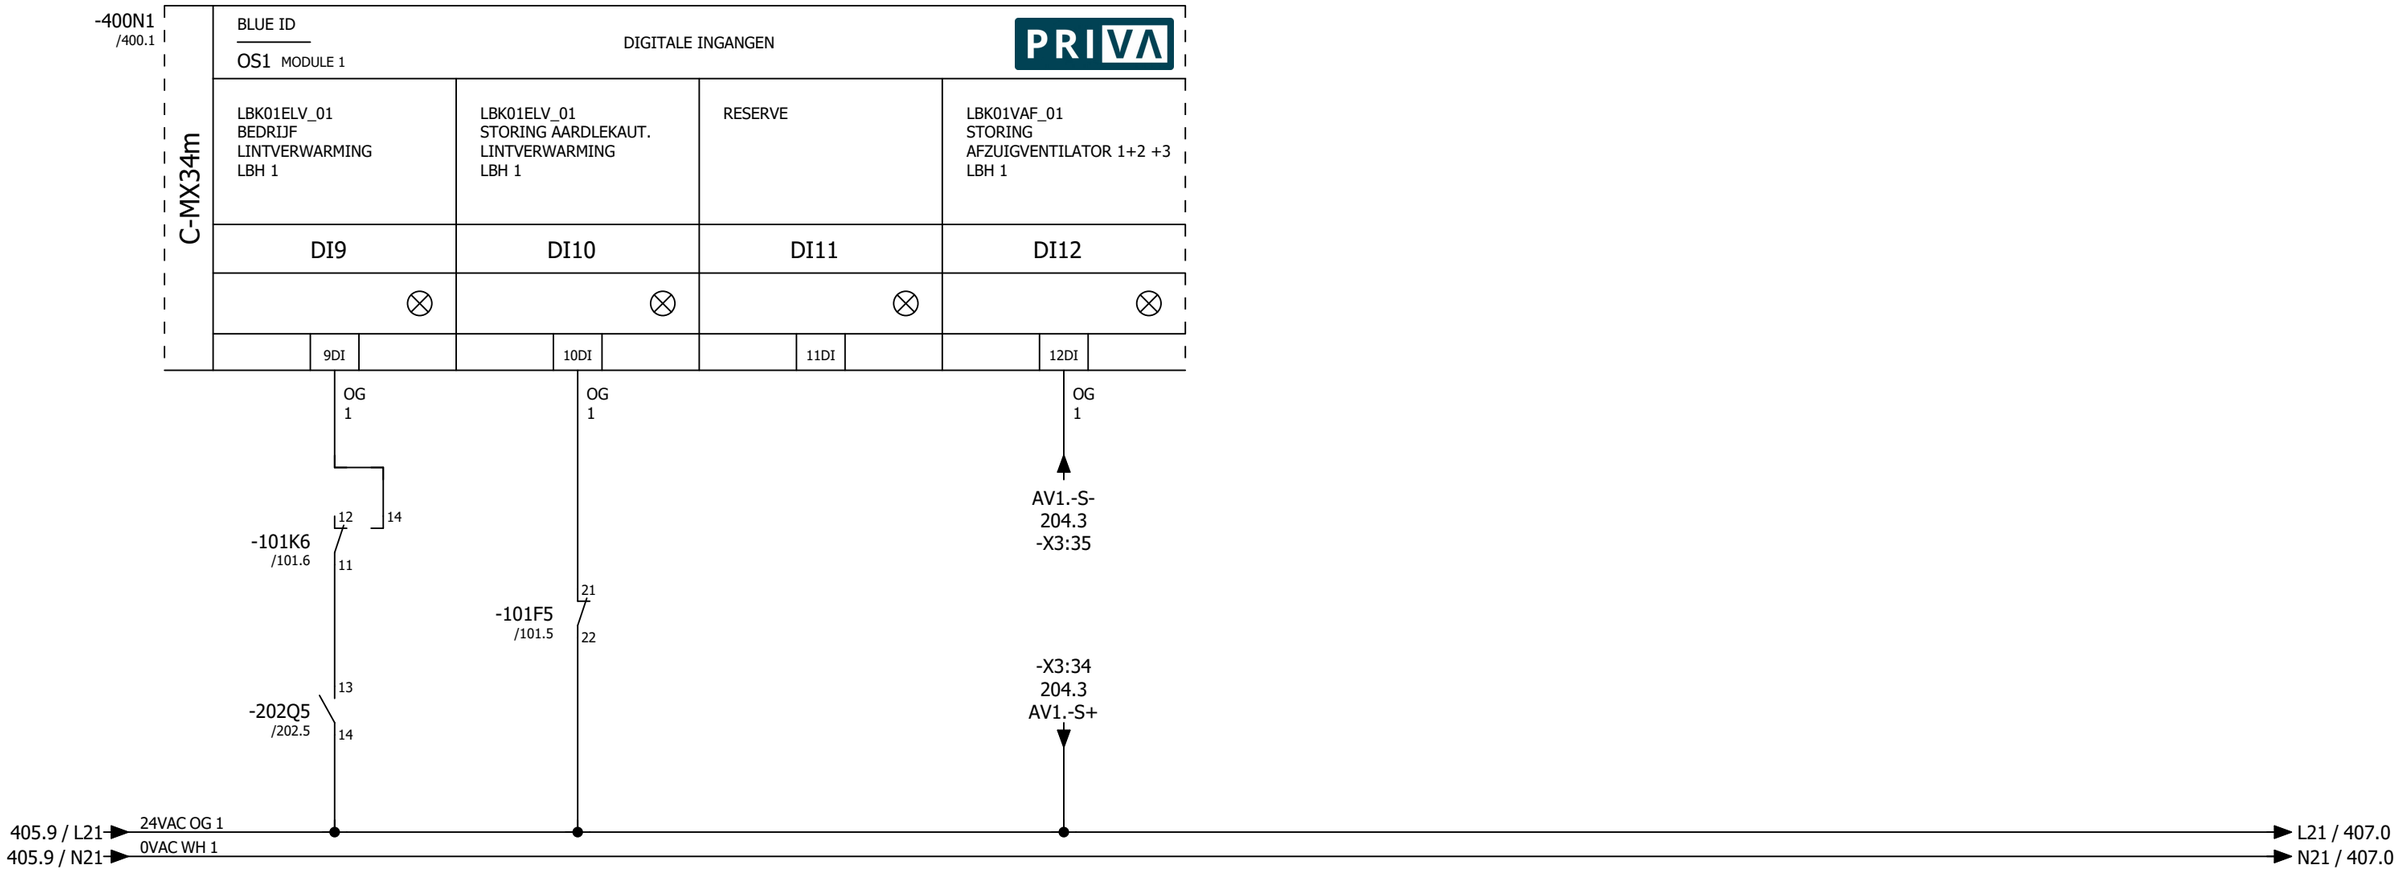

Tekeningnummer: 220118

Ordernummer: 220118

405

407

REGEL PARTNERS System Integrators met inhoud	Projectnaam : Fontys Campus	Omschrijving: : OS1 -C-MX34m digitale ingangen DI9-12			Blad No.
	Installateur : ULC Installatietechniek B.V.				406
	Adviseur : Nelissen Ingenieursbureau B.V.	Regelkast : R13-RK02	Eng. : l.severens	PE : M.D.	Revisie
	Proj. Nr klant :	Ontw. datum : 13.09.2022		Wijz. datum : 17.11.2023	

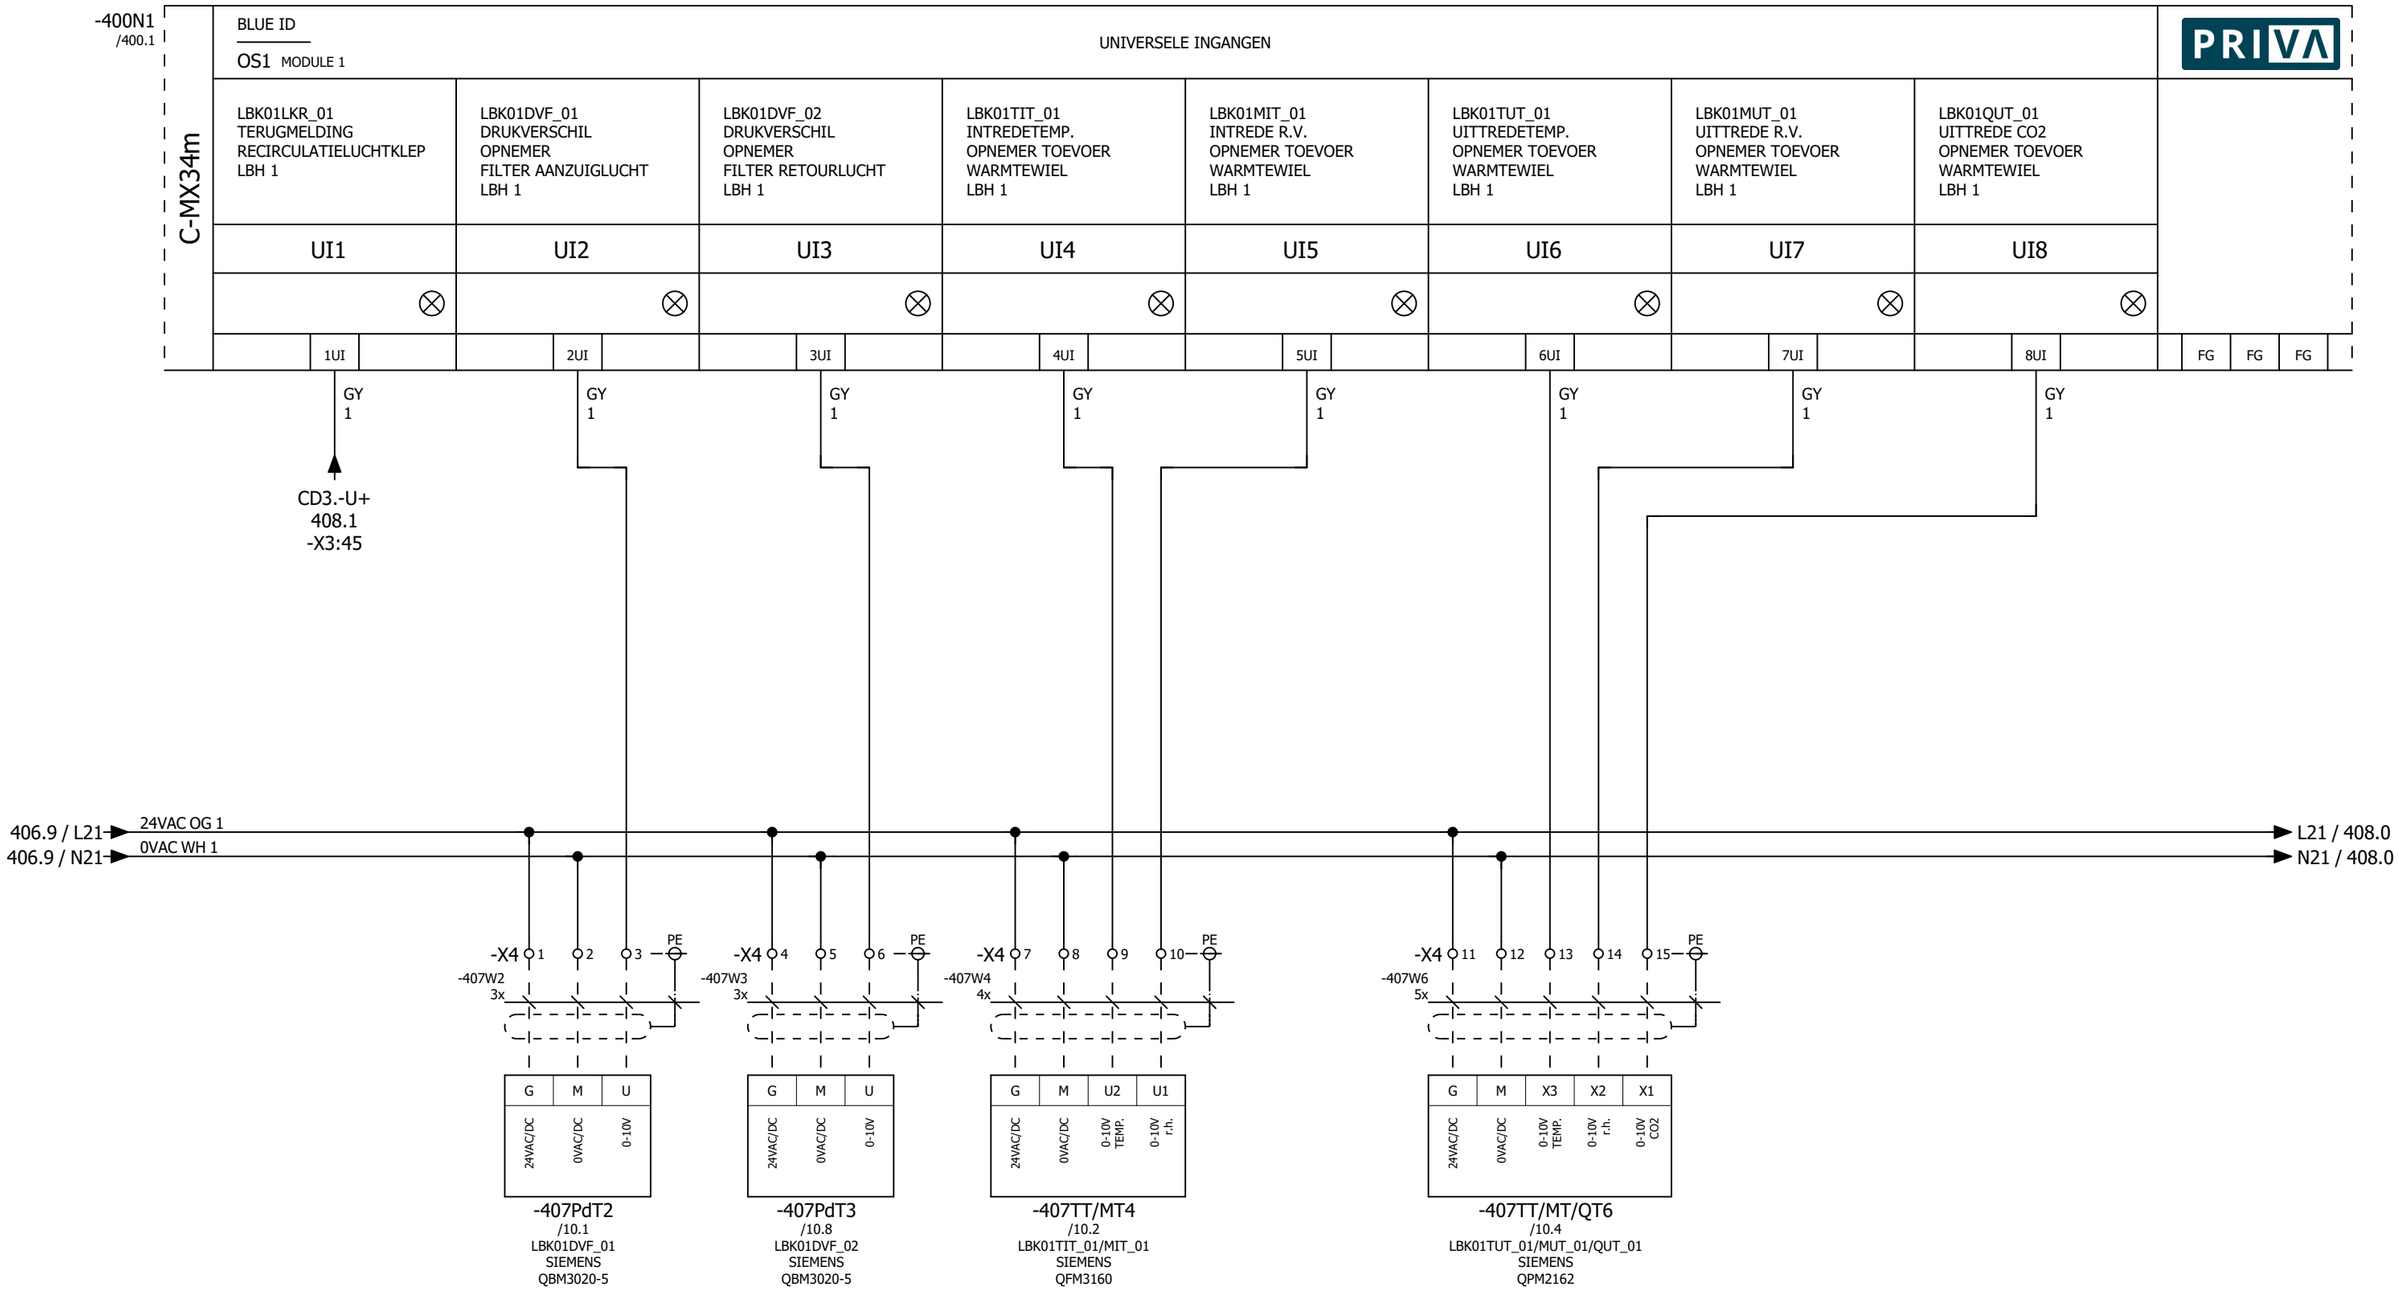

Tekeningnummer: 220118

Ordernummer: 220118

406

408

REGEL PARTNERS
System Integrators met inhoud

Projectnaam : Fontys Campus	Omschrijving: : OS1 -C-MX34m universele ingangen UI1-8		Blad No.
Installateur : ULC Installatietechniek B.V.			407
Adviseur : Nelissen Ingenieursbureau B.V.	Regelkast : R13-RK02	Eng. : l.severens	PE : M.D. / Revisie
Proj. Nr klant :	Ontw. datum : 13.09.2022		Wijz. datum : 17.11.2023

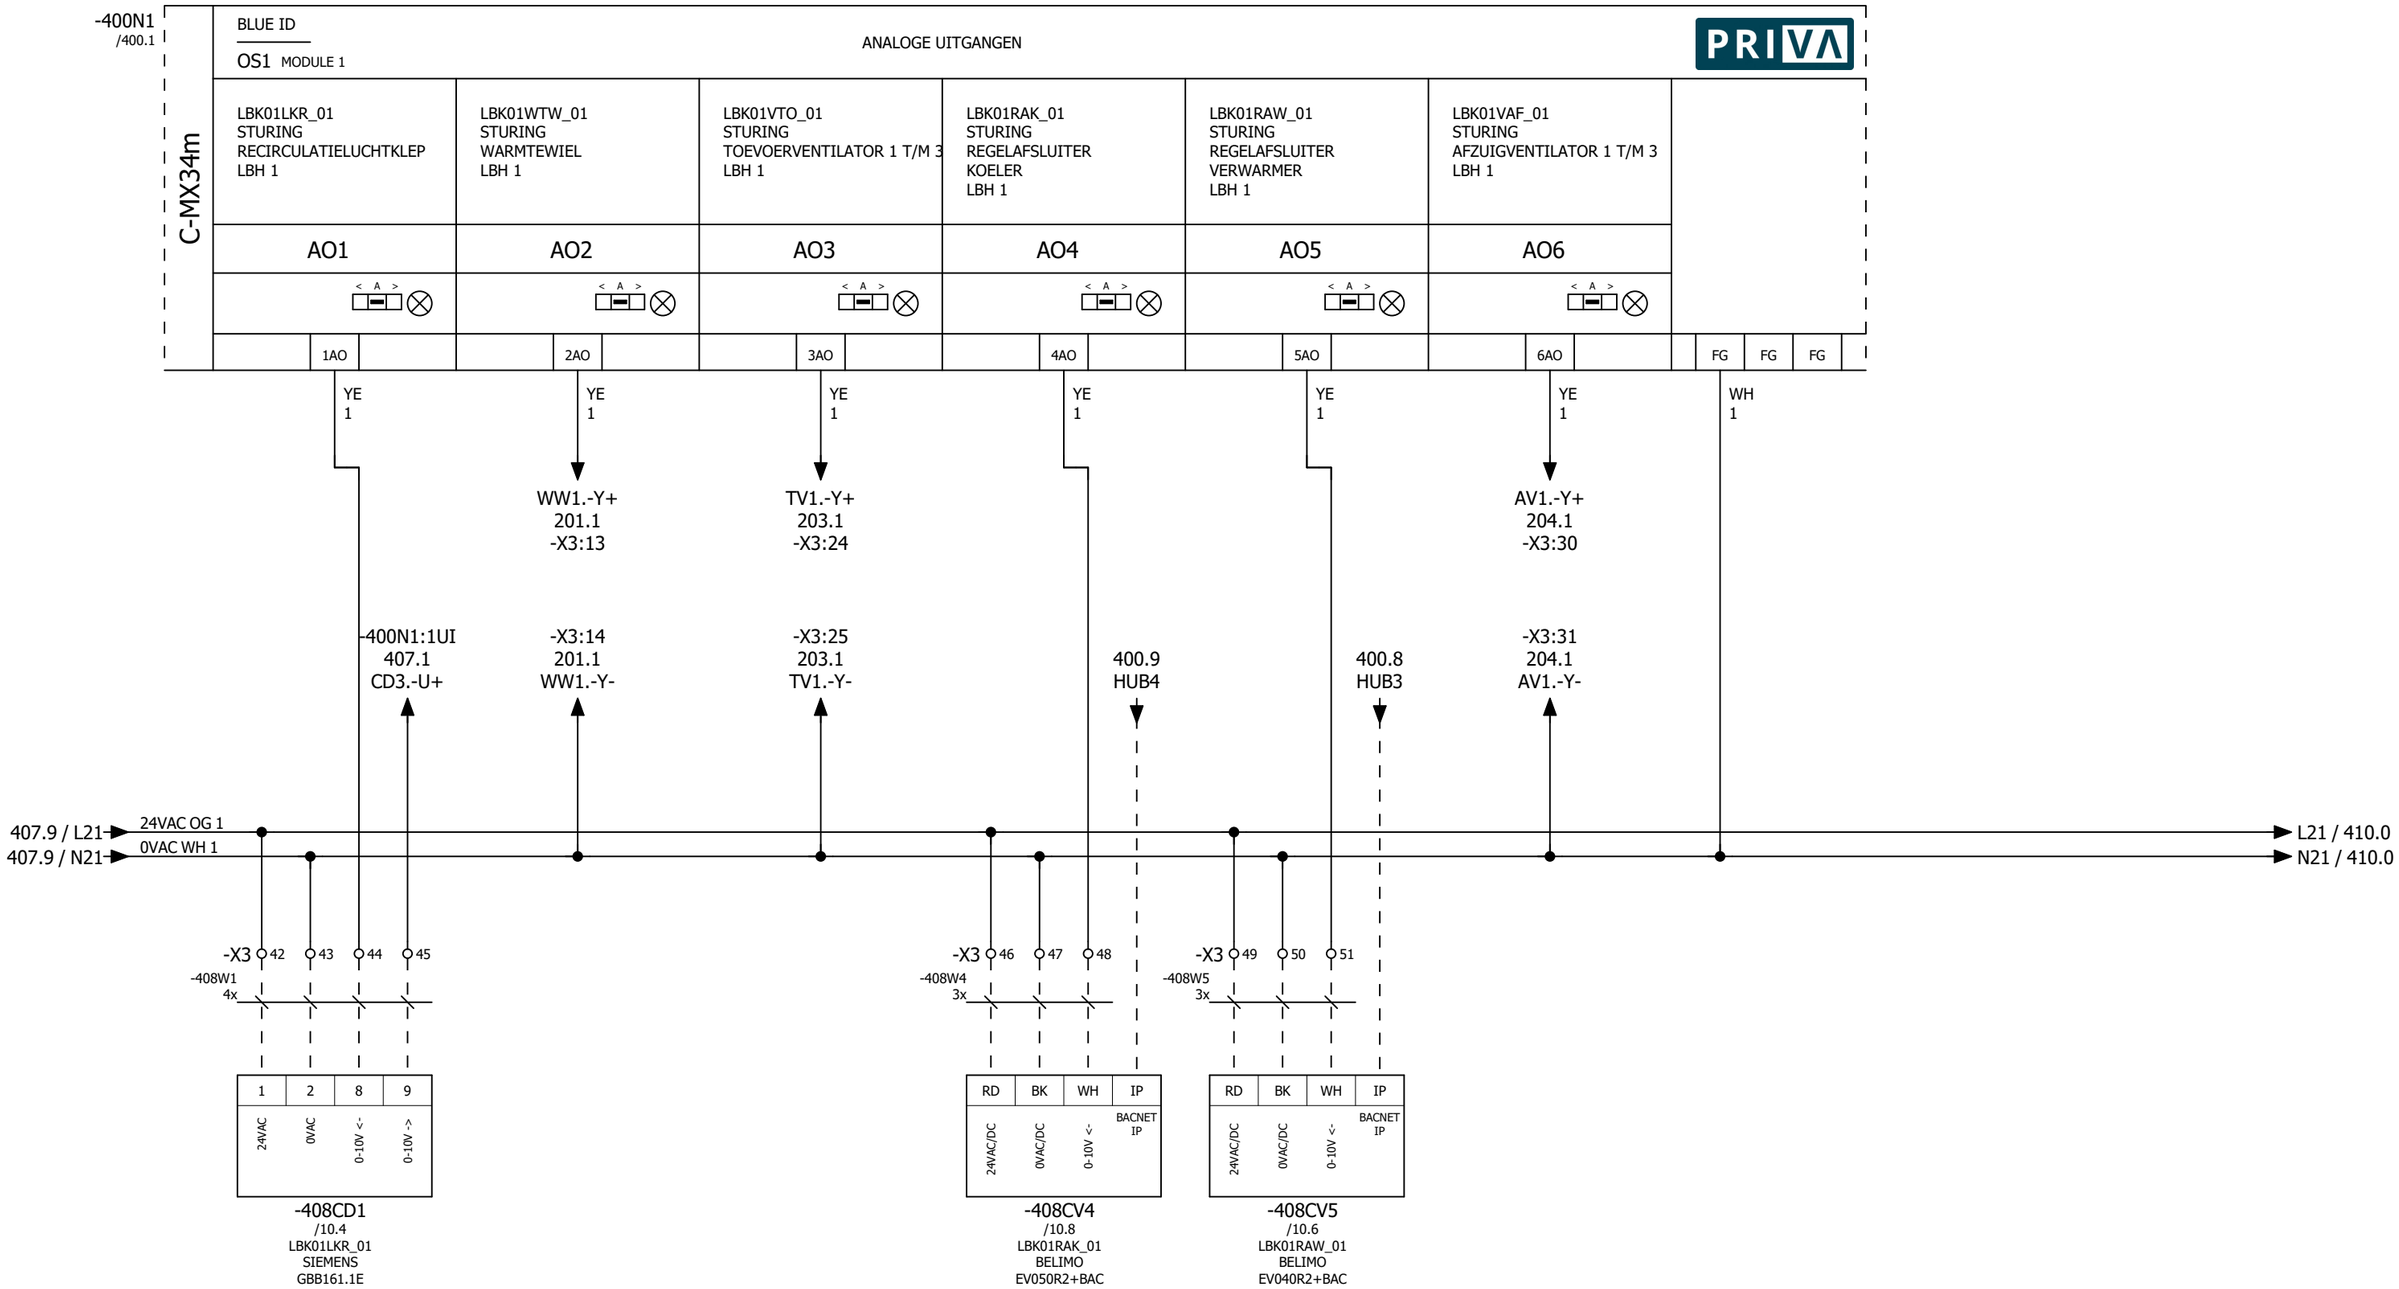

Tekeningnummer: 220118

Ordernummer: 220118

407

409

REGEL PARTNERS System Integrators met inhoud	Projectnaam : Fontys Campus	Omschrijving: : OS1 -C-MX34m analoge uitgangen AO1-6			Blad No.
	Installateur : ULC Installatietechniek B.V.				408
	Adviseur : Nelissen Ingenieursbureau B.V.	Regelkast : R13-RK02	Eng. : l.severens	PE : M.D.	Revisie
	Proj. Nr klant :	Ontw. datum : 13.09.2022		Wijz. datum : 17.11.2023	

0	1	2	3	4	5	6	7	8	9

-400N1
/400.1

C-MX34m

BLUE ID

OS1 MODULE 1

DIGITALE UITGANGEN

PRIVA

DO1	DO2	DO3	DO4	DO5	DO6	DO7	DO8
LBK01LKB_01 OPEN/DICHT BUITENLUCHTKLEP LBH 1	RESERVE	LBK01VTO_01 VRIJGAVE TOEVOERVENTILATOR 1 T/M 3 LBH 1	LBK01PCW_01 VRIJGAVE CIRCULATIEPOMP VERWARMER LBH 1	LBK01ELV_01 VRIJGAVE LINTVERWARMING LBH 1	LBK01VAF_01 VRIJGAVE AFZUIGVENTILATOR 1 T/M 3 LBH 1	LBK01LKA_01 OPEN/DICHT AFBLAASLUCHTKLEP LBH 1	RESERVE
1COM 1NO	2COM 2NO	3COM 3NO	4COM 4NO	5COM 5NO	6COM 6NC 6NO	7COM 7NC 7NO	8COM 8NC 8NO
/200.1		/203.2	/202.2	/202.5	/204.2	/200.5	

Tekeningnummer: 220118

Ordernummer: 220118

408

410

REGEL PARTNERS System Integrators met inhoud	Projectnaam : Fontys Campus	Omschrijving: : OS1 -C-MX34m digitale uitgangen DO1-8		Blad No.
	Installateur : ULC Installatietechniek B.V.			409
	Adviseur : Nelissen Ingenieursbureau B.V.	Regelkast : R13-RK02	Eng. : l.severens / PE : M.D.	Revisie
	Proj. Nr klant :	Ontw. datum : 13.09.2022	Wijz. datum : 17.11.2023	

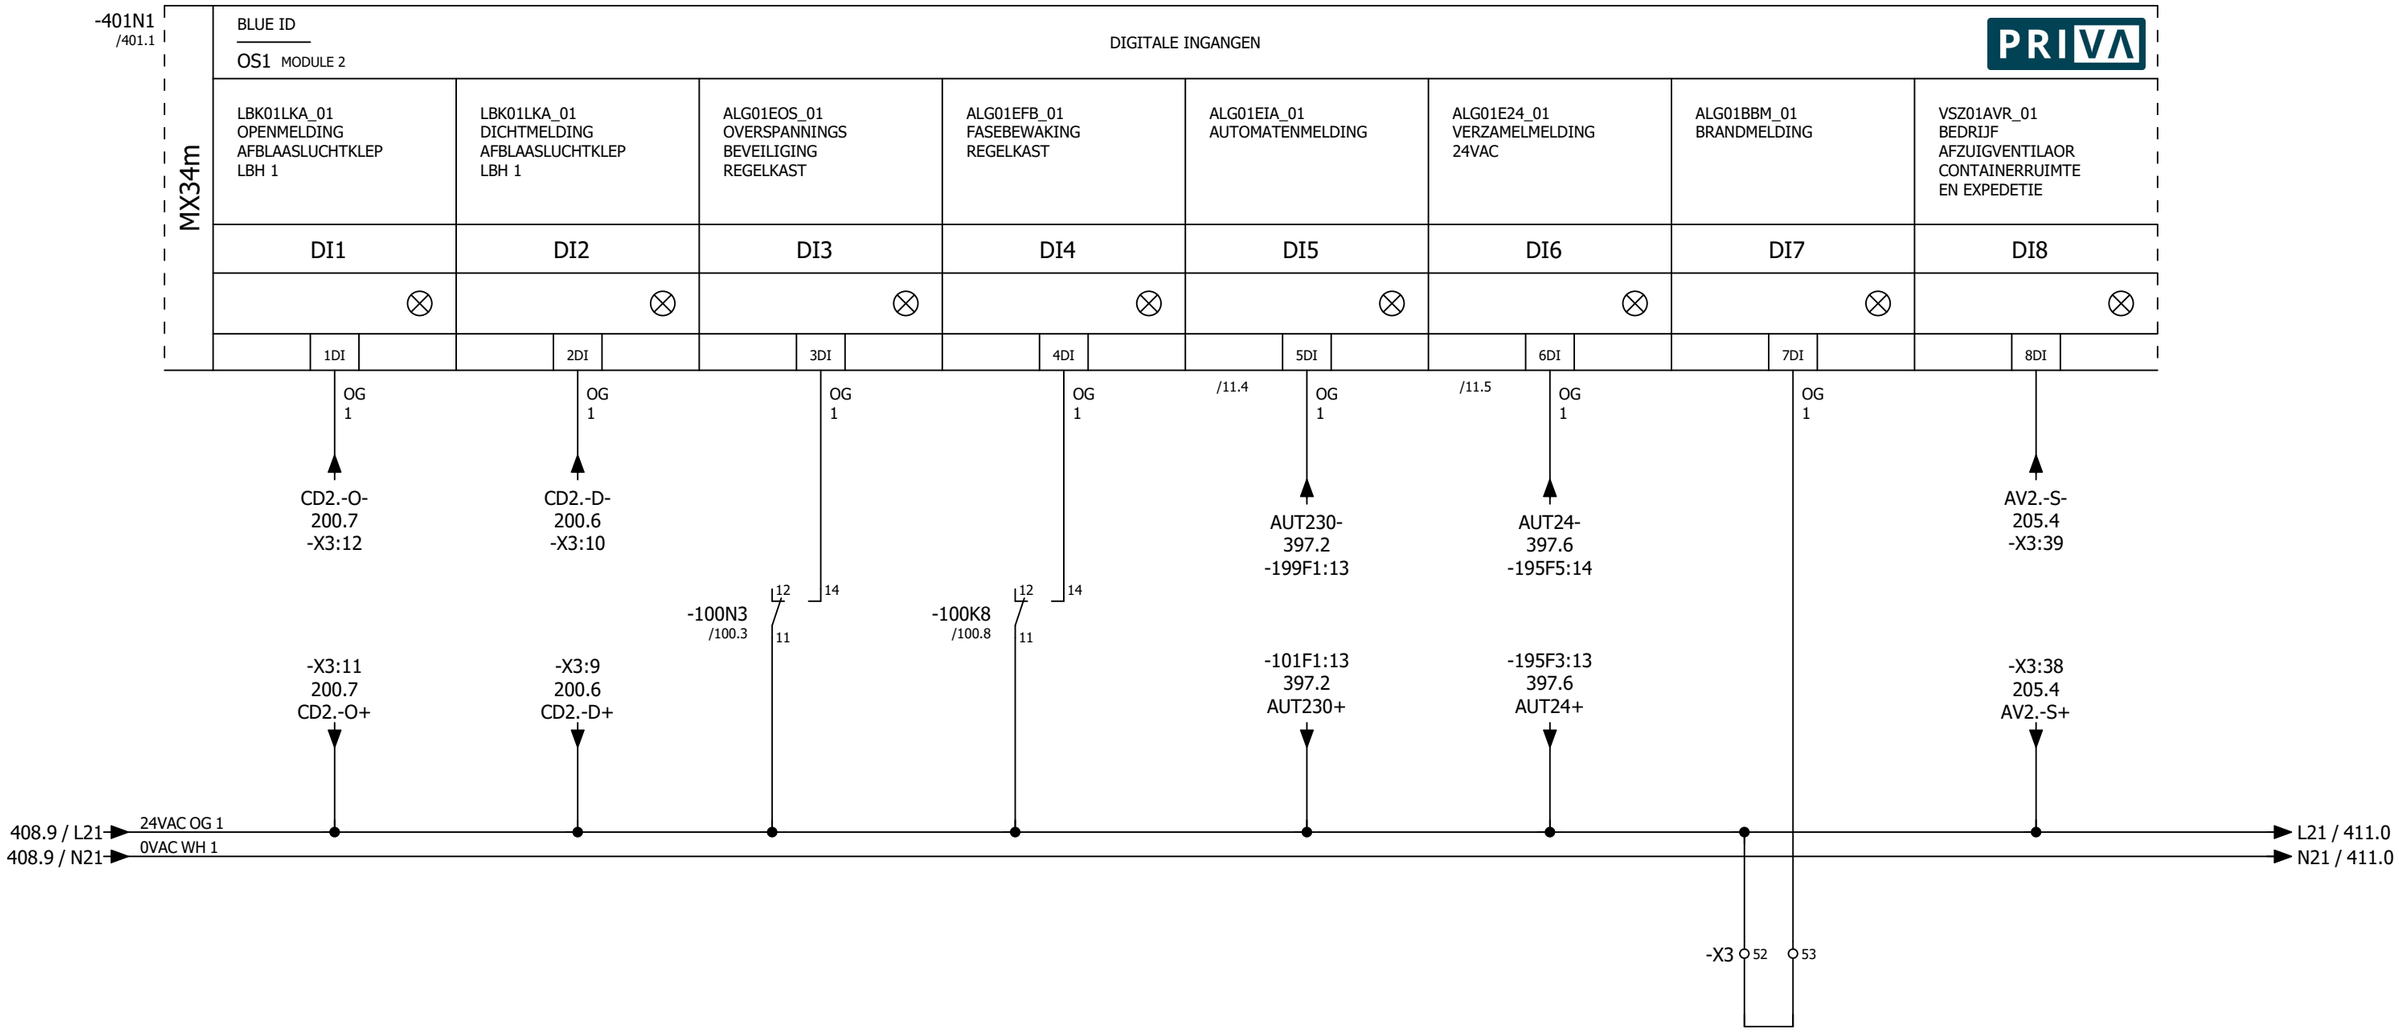

Tekeningnummer: 220118

Ordernummer: 220118

409

411

REGEL PARTNERS System Integrators met inhoud	Projectnaam : Fontys Campus	Omschrijving: : OS1 -MX34m digitale ingangen DI1-8			Blad No.
	Installateur : ULC Installatietechniek B.V.				410
	Adviseur : Nelissen Ingenieursbureau B.V.	Regelkast : R13-RK02	Eng. : l.severens	PE : M.D.	Revisie
	Proj. Nr klant :	Ontw. datum : 13.09.2022		Wijz. datum : 17.11.2023	

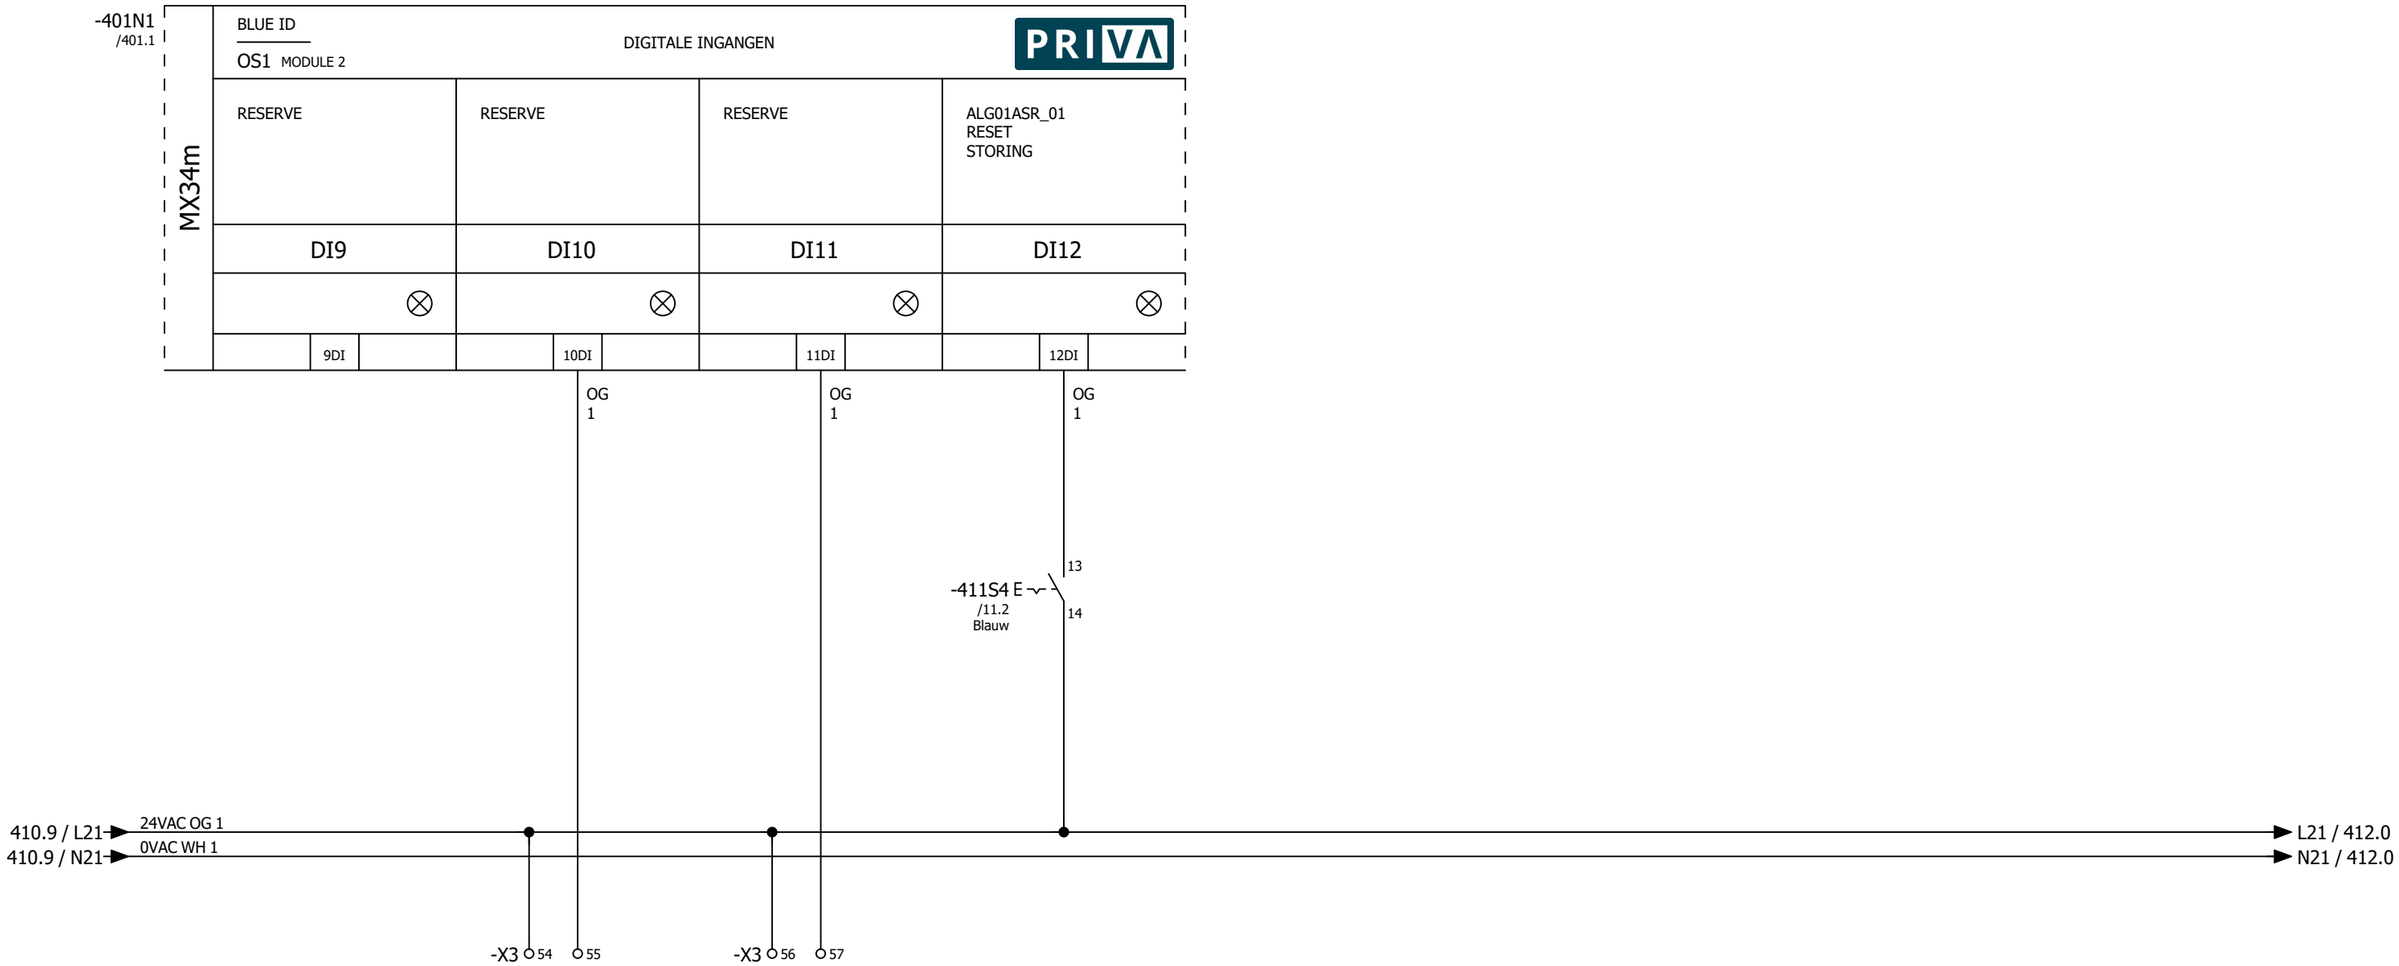

Tekeningnummer: 220118

Ordernummer: 220118

410

412

REGEL PARTNERS System Integrators met inhoud	Projectnaam : Fontys Campus	Omschrijving: : OS1 -MX34m digitale ingangen DI9-12			Blad No.
	Installateur : ULC Installatietechniek B.V.				411
	Adviseur : Nelissen Ingenieursbureau B.V.	Regelkast : R13-RK02	Eng. : l.severens	PE : M.D.	Revisie
	Proj. Nr klant :	Ontw. datum : 13.09.2022		Wijz. datum : 17.11.2023	

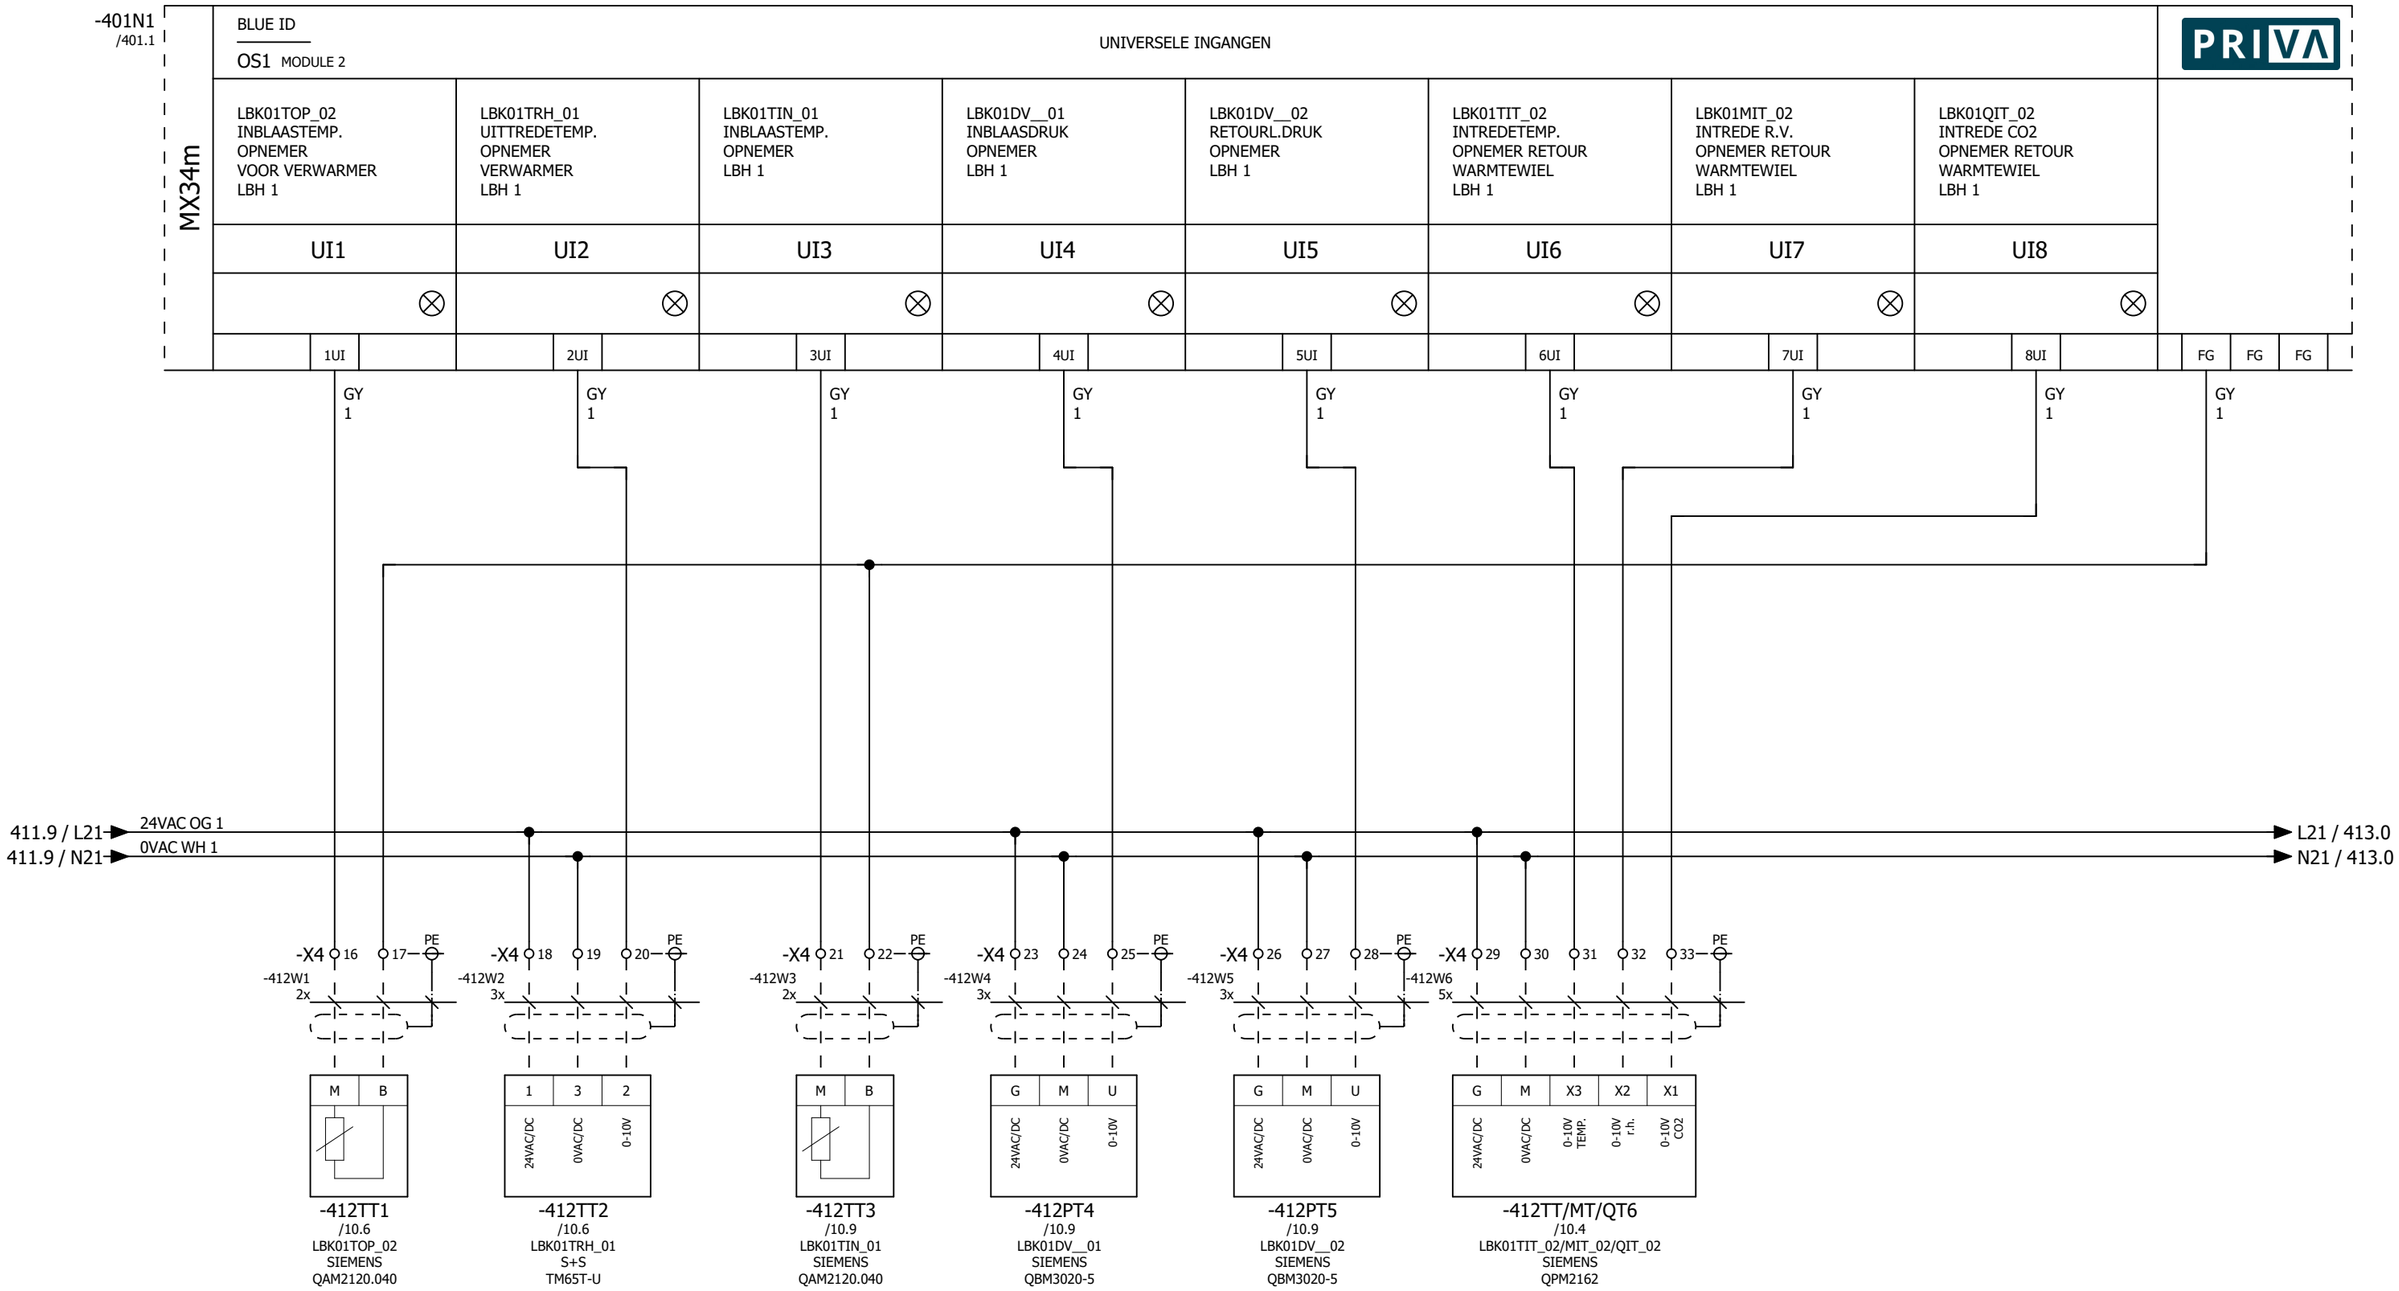

Tekeningnummer: 220118

Ordernummer: 220118

411

413

REGEL PARTNERS
System Integrators met inhoud

Projectnaam : Fontys Campus	Omschrijving: : OS1 -MX34m universele ingangen UI1-8		Blad No.
Installateur : ULC Installatietechniek B.V.			412
Adviseur : Nelissen Ingenieursbureau B.V.	Regelkast : R13-RK02	Eng. : l.severens	PE : M.D. / Revisie
Proj. Nr klant :	Ontw. datum : 13.09.2022		Wijz. datum : 17.11.2023

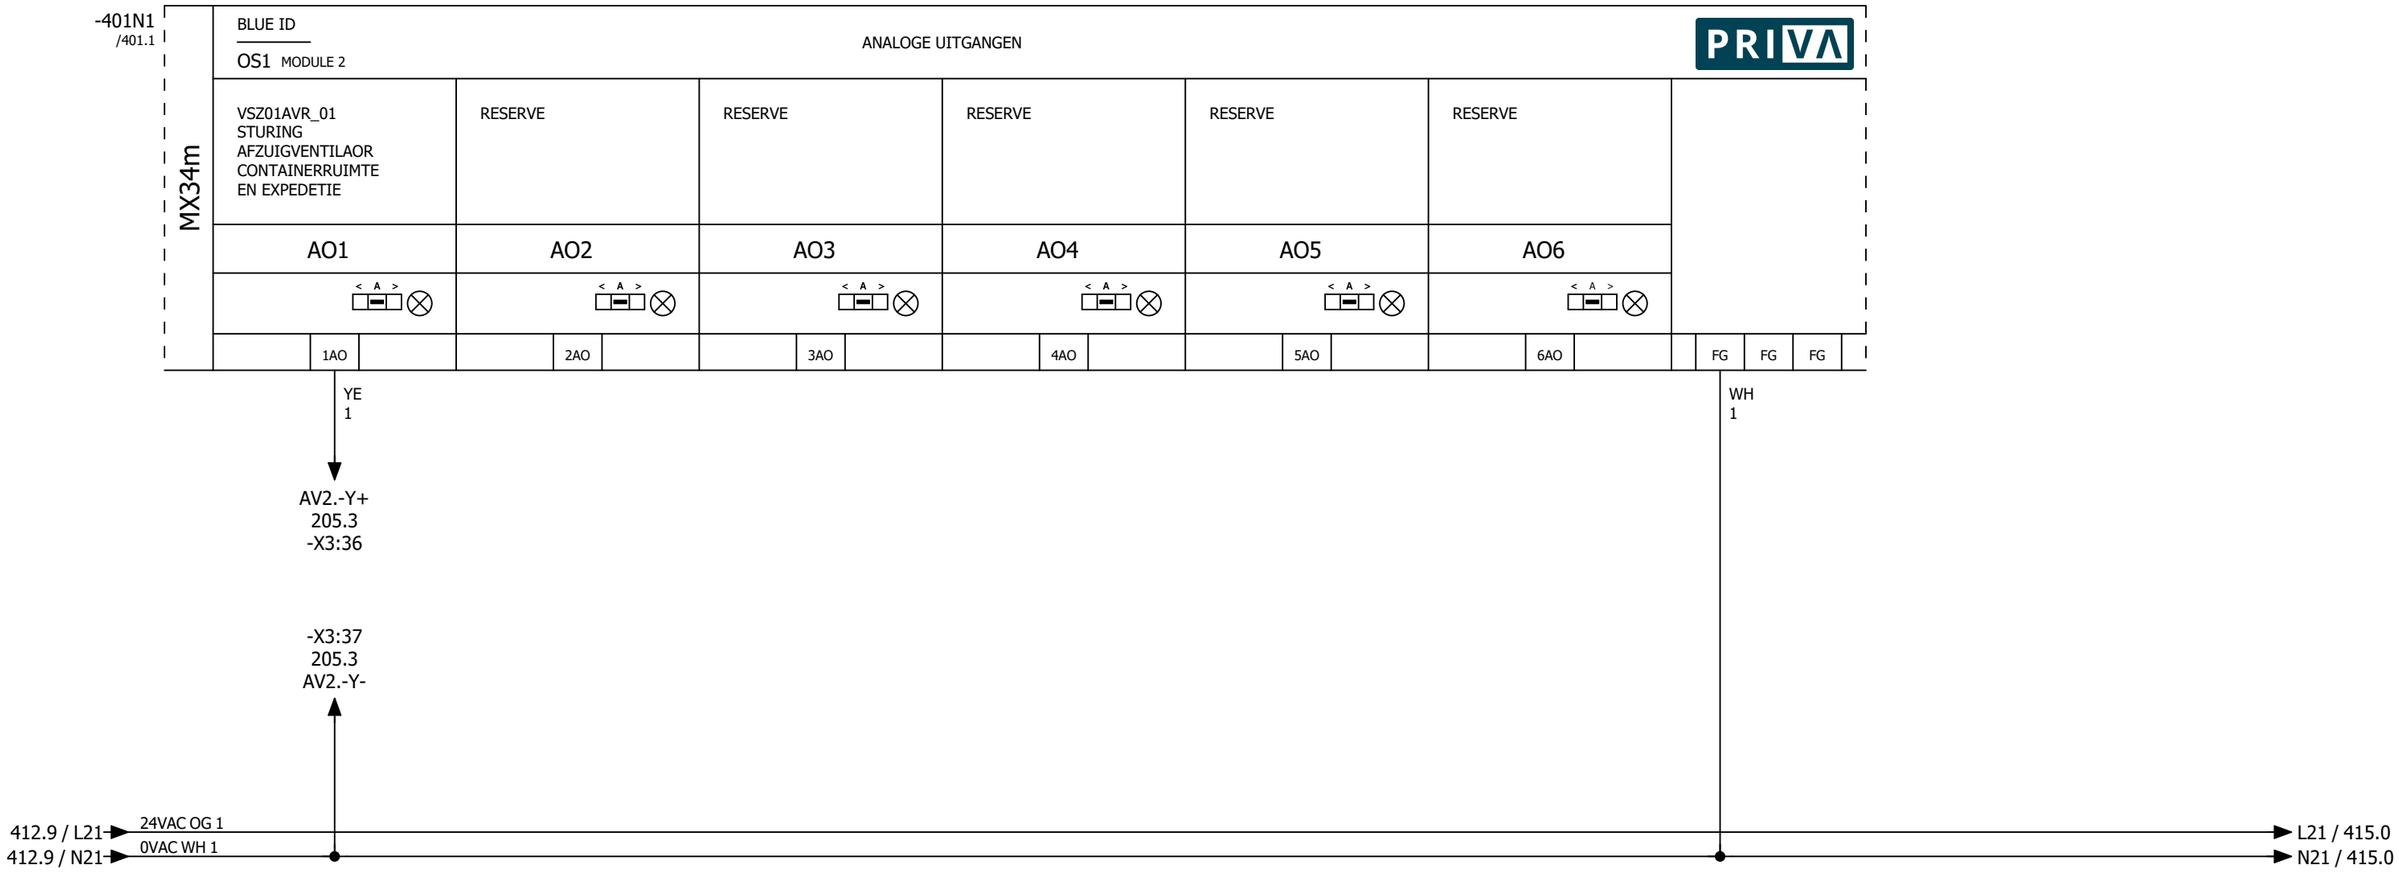

Tekeningnummer: 220118

Ordernummer: 220118

412

414

REGEL PARTNERS System Integrators met inhoud	Projectnaam : Fontys Campus	Omschrijving: : OS1 -MX34m analoge uitgangen AO1-6			Blad No.
	Installateur : ULC Installatietechniek B.V.				413
	Adviseur : Nelissen Ingenieursbureau B.V.	Regelkast : R13-RK02	Eng. : l.severens	PE : M.D.	Revisie
	Proj. Nr klant :	Ontw. datum : 13.09.2022		Wijz. datum : 17.11.2023	

0	1	2	3	4	5	6	7	8	9

-401N1
/401.1

MX34m

BLUE ID

OS1 MODULE 2

DIGITALE UITGANGEN

PRIVA

ALG01ASU_01 STORING URGENT	ALG01ASN_01 STORING NIET URGENT	ALG01IA__01 INTERVENTIE NIET AUTOMATISCH	ALG01BBM_01 BRANDMELDING	ALG01ASR_01 RESET STORING	ALG01HAU_01 AUTOMATISCHE HERSTART	VSZ01AVR_01 VRIJGAVE AFZUIGVENTILAOR CONTAINERRUIMTE EN EXPEDETIE	RESERVE
DO1	DO2	DO3	DO4	DO5	DO6	DO7	DO8
1COM 1NO	2COM 2NO	3COM 3NO	4COM 4NO	5COM 5NO	6COM 6NC 6NO	7COM 7NC 7NO	8COM 8NC 8NO
O A 1	O A 1	O A 1	O A 1	O A 1	O A 1	O A 1	O A 1
/399.3	/399.6	/398.4	/398.1	/398.7	/398.8	/205.1	

Tekeningnummer: 220118

Ordernummer: 220118

413

415

REGEL PARTNERS
System Integrators met inhoud

Projectnaam : Fontys Campus	Omschrijving: : OS1 -MX34m digitale uitgangen DO1-8			Blad No.
Installateur : ULC Installatietechniek B.V.				414
Adviseur : Nelissen Ingenieursbureau B.V.	Regelkast : R13-RK02	Eng. : l.severens	PE : M.D.	Revisie
Proj. Nr klant :	Ontw. datum : 13.09.2022		Wijz. datum : 17.11.2023	

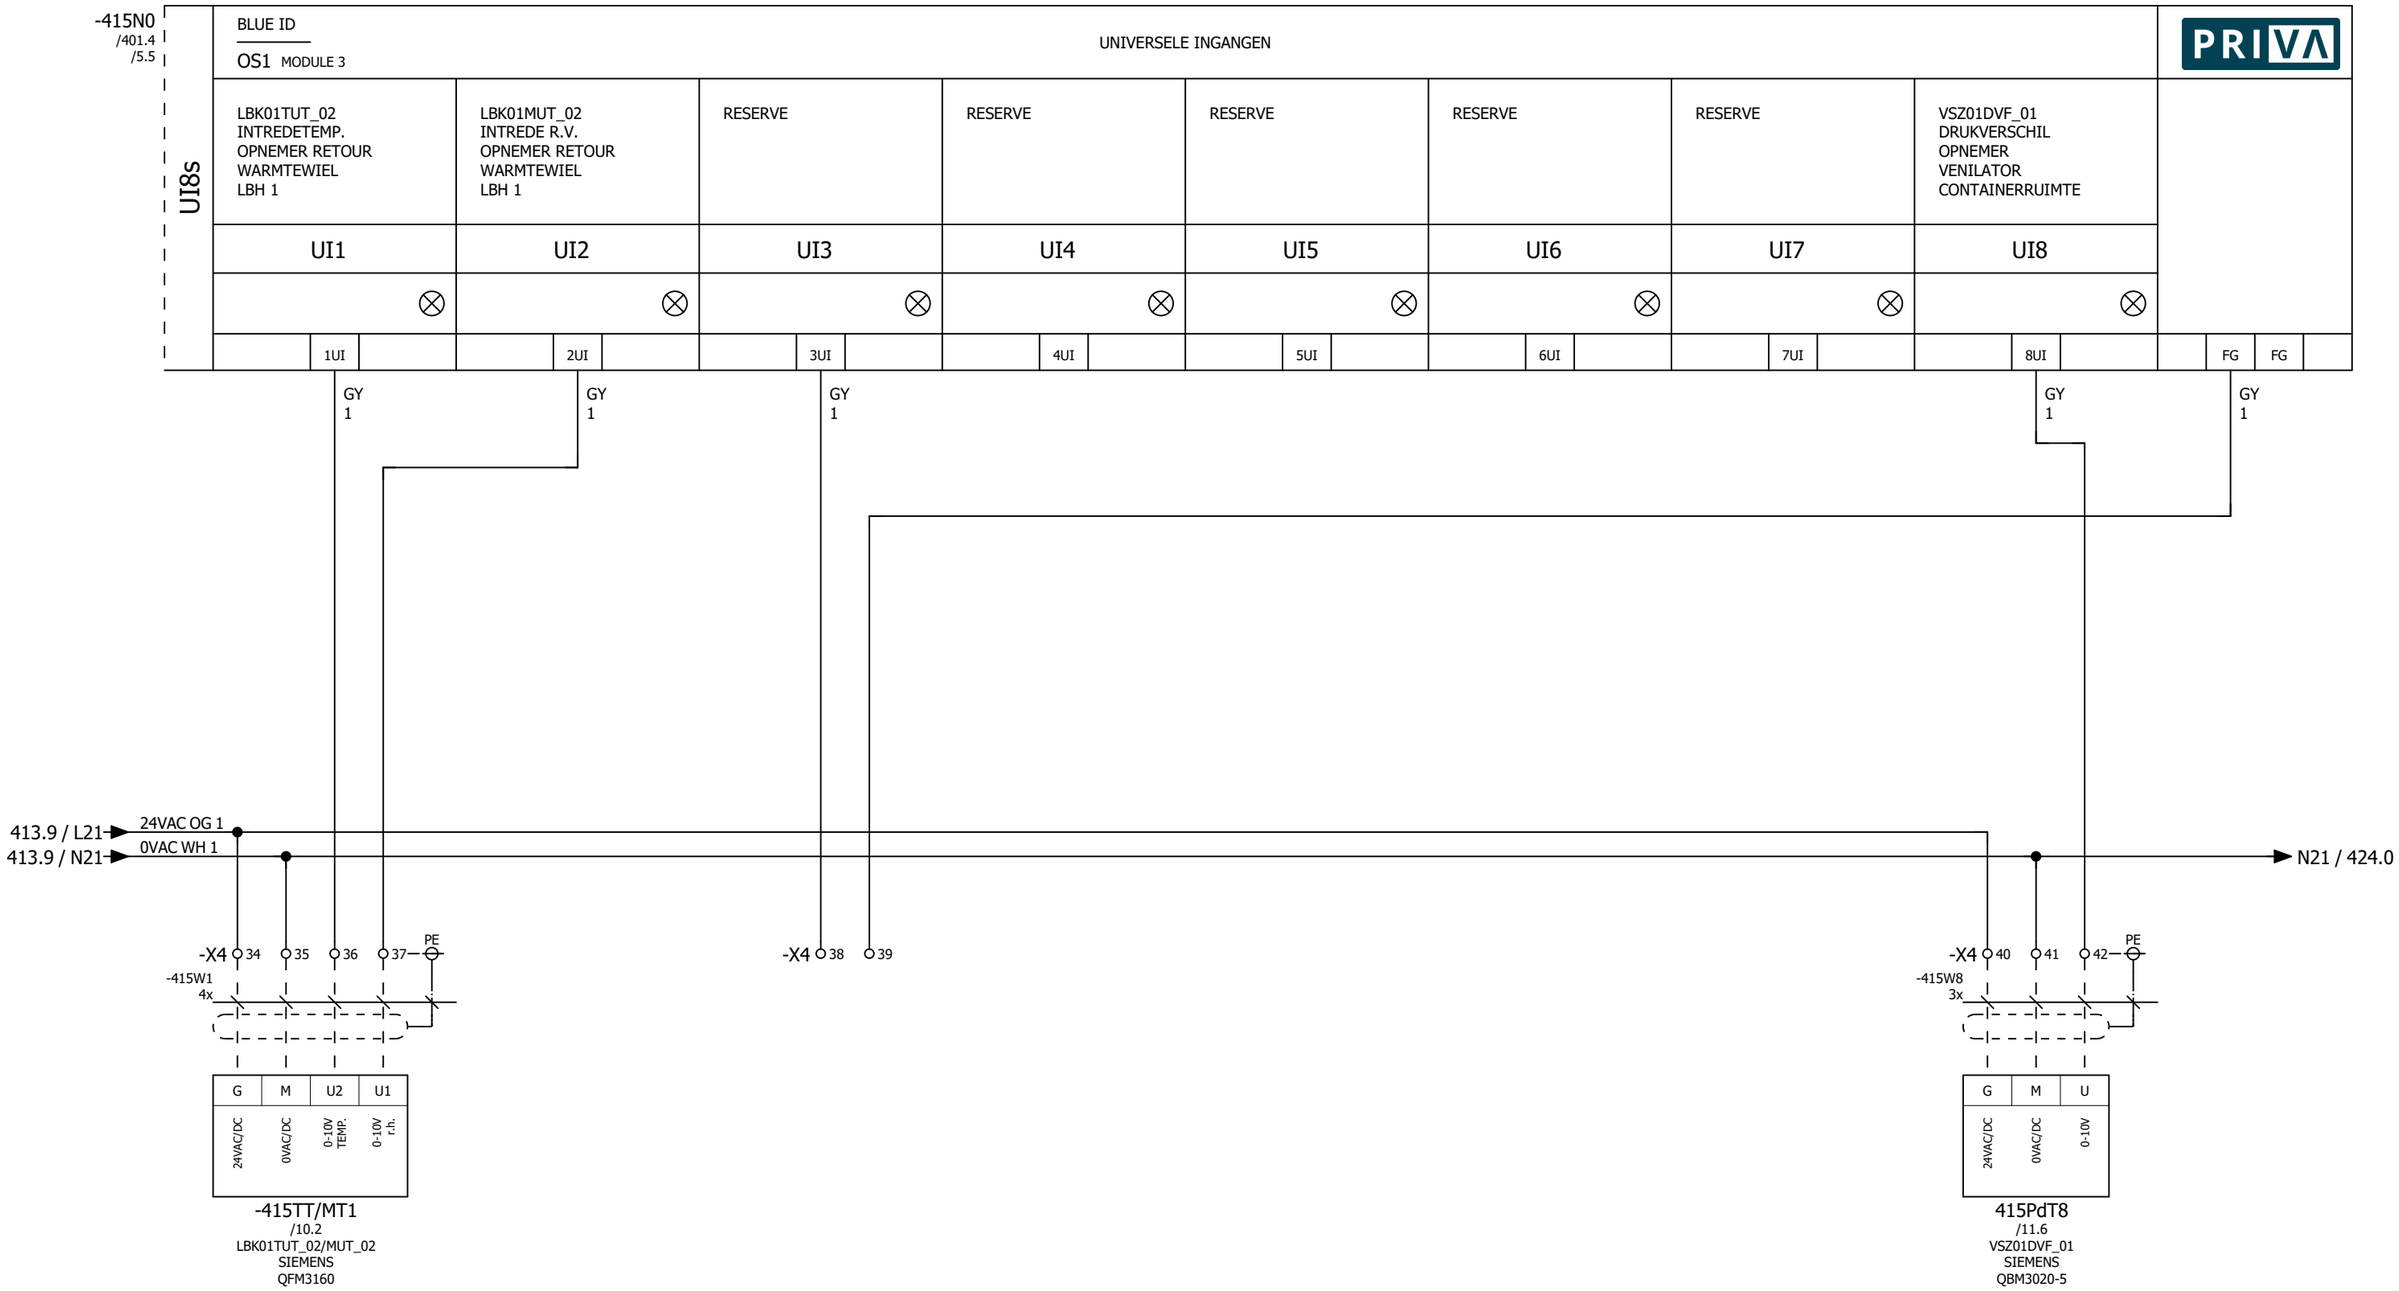

Tekeningnummer: 220118

Ordernummer: 220118

414

420

REGEL PARTNERS System Integrators met inhoud	Projectnaam : Fontys Campus	Omschrijving: : OS1 -UI8s universeel ingangsmodule			Blad No.
	Installateur : ULC Installatietechniek B.V.				415
	Adviseur : Nelissen Ingenieursbureau B.V.	Regelkast : R13-RK02	Eng. : l.severens	PE : M.D.	Revisie
	Proj. Nr klant :	Ontw. datum : 13.09.2022		Wijz. datum : 17.11.2023	

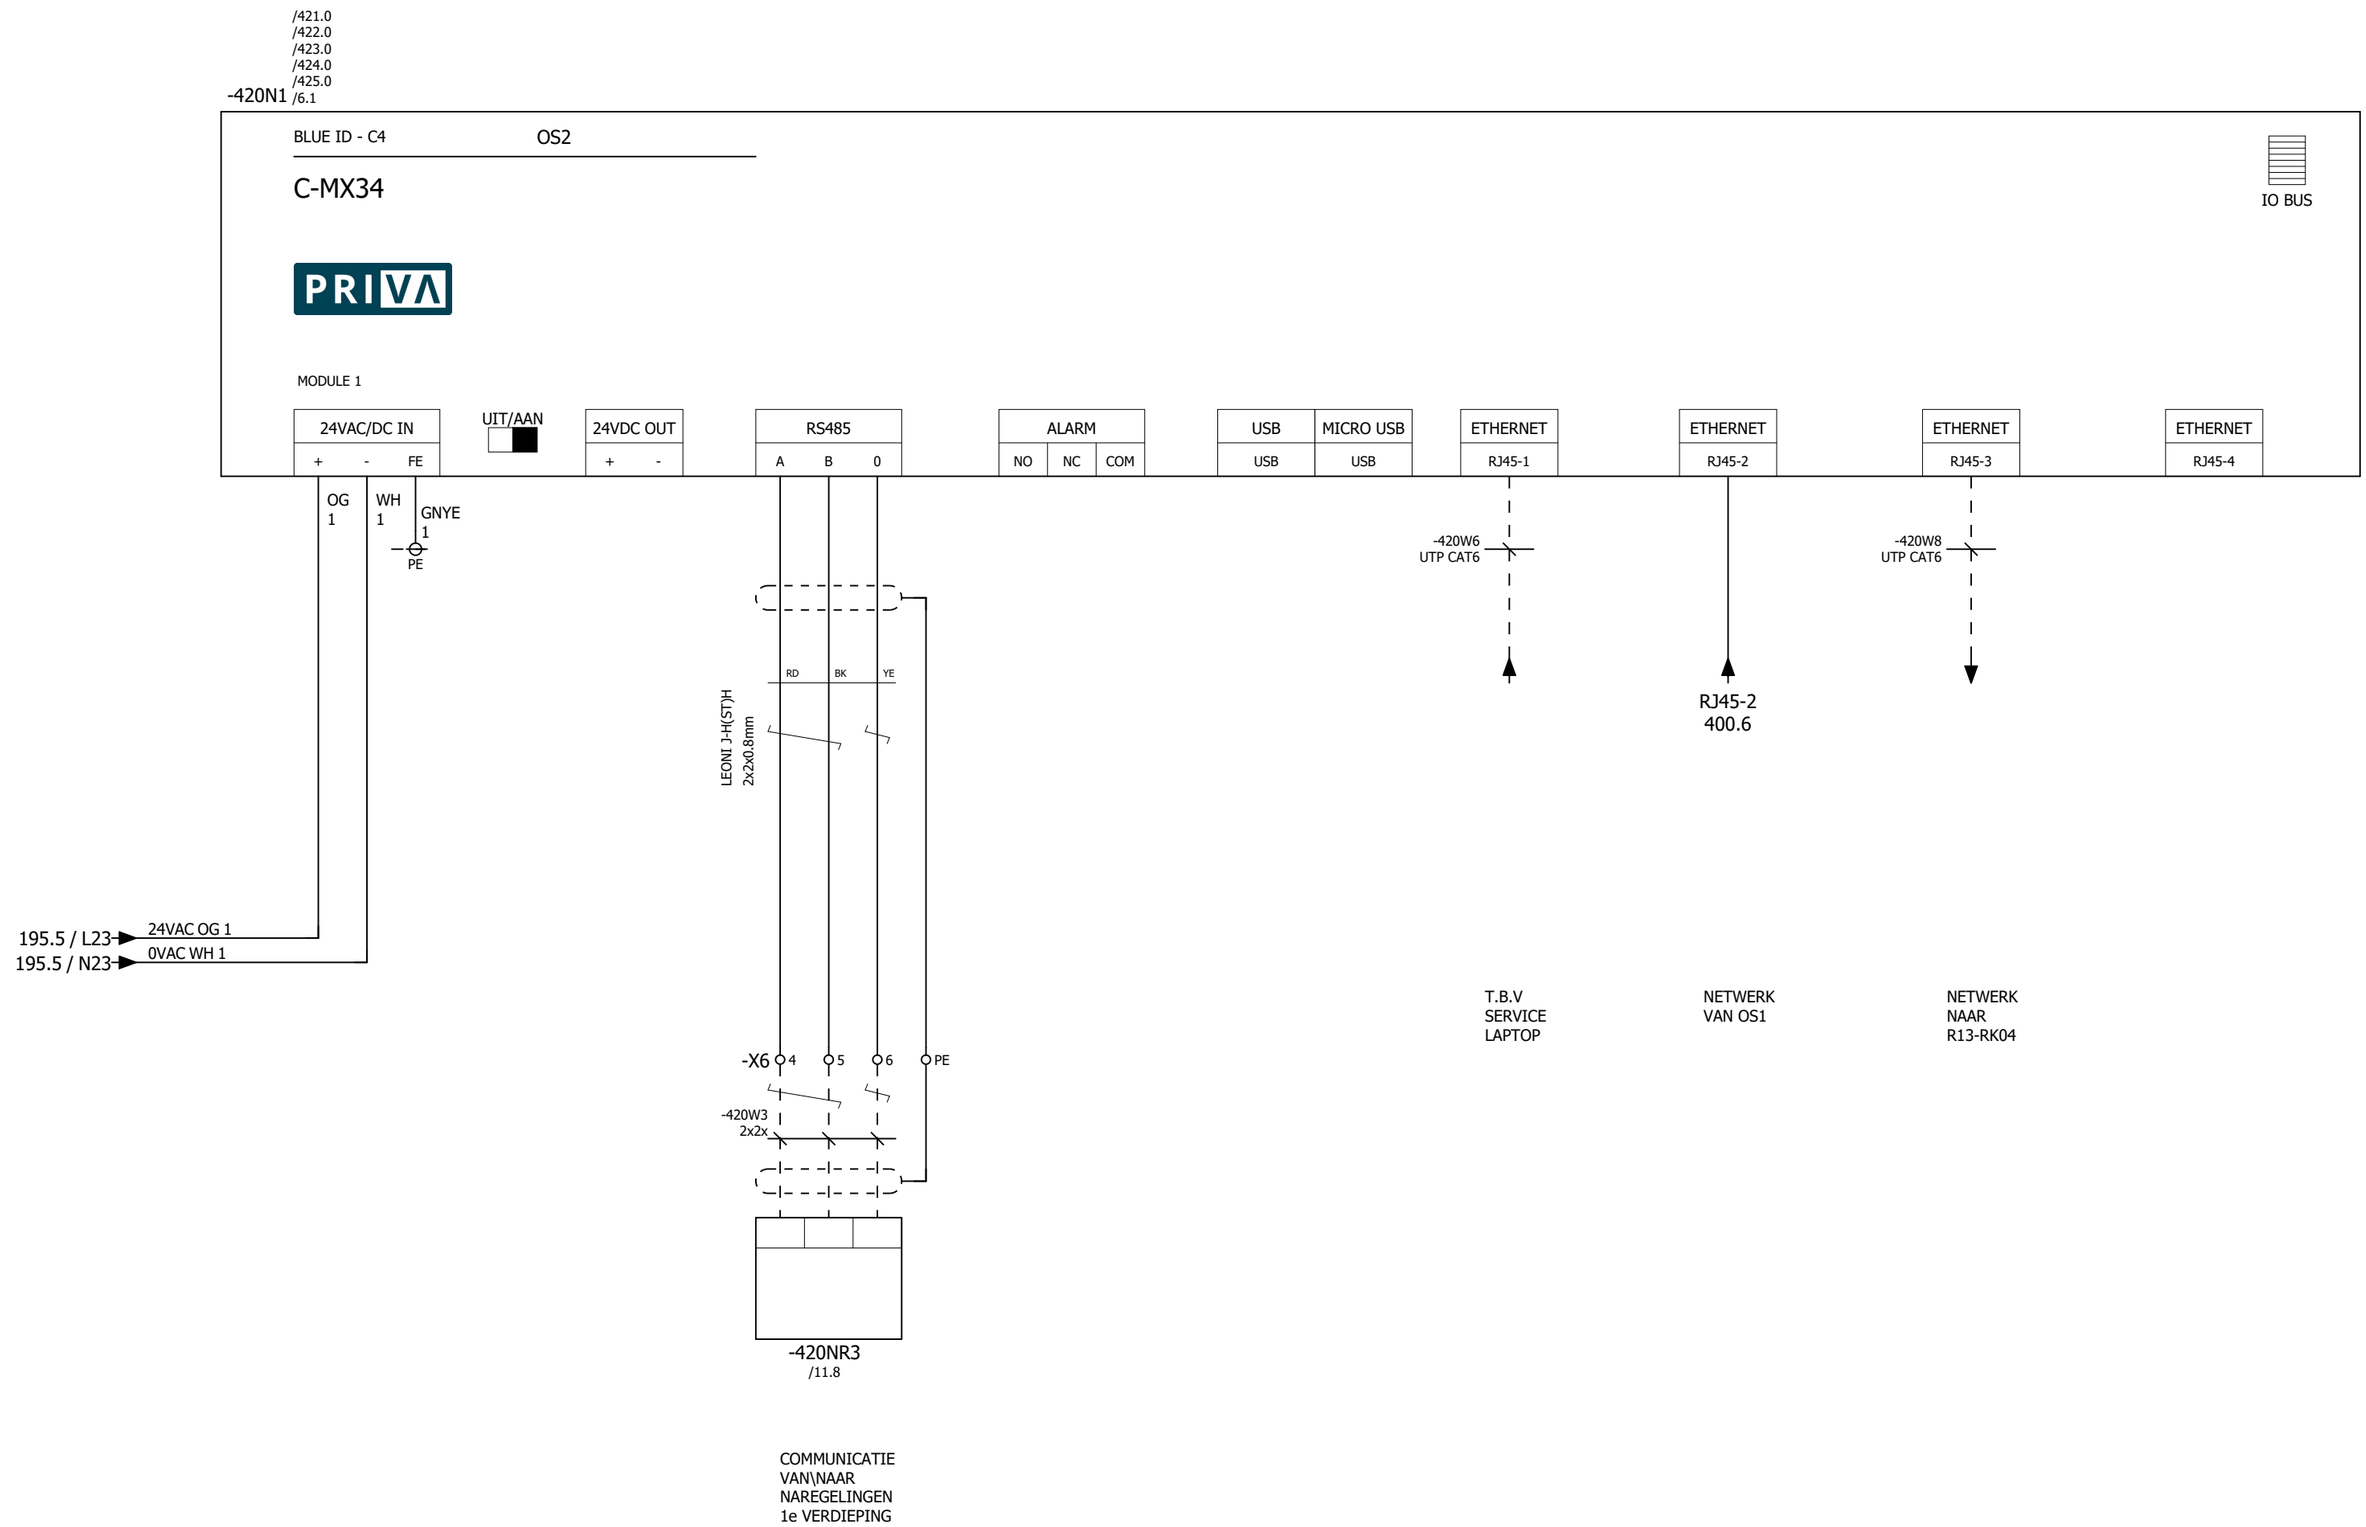

Tekeningnummer: 220118

Ordernummer: 220118

415

421

REGEL PARTNERS System Integrators met inhoud	Projectnaam : Fontys Campus	Omschrijving: : OS2 -C-MX34 controller			Blad No.
	Installateur : ULC Installatietechniek B.V.				420
	Adviseur : Nelissen Ingenieursbureau B.V.	Regelkast : R13-RK02	Eng. : l.severens	PE : M.D.	Revisie
	Proj. Nr klant :	Ontw. datum : 13.09.2022		Wijz. datum : 17.11.2023	

0	1	2	3	4	5	6	7	8	9

-420N1
/420.1

C-MX34

BLUE ID

OS2 MODULE 1

DIGITALE INGANGEN

PRIVA

RESERVE	RESERVE	RESERVE	RESERVE	RESERVE	RESERVE	RESERVE	RESERVE
DI1	DI2	DI3	DI4	DI5	DI6	DI7	DI8
1DI	2DI	3DI	4DI	5DI	6DI	7DI	8DI

Tekeningnummer: 220118

Ordernummer: 220118

420

422

REGEL PARTNERS System Integrators met inhoud	Projectnaam : Fontys Campus	Omschrijving: : OS2 -C-MX34 digitale ingangen DI1-8			Blad No.
	Installateur : ULC Installatietechniek B.V.				421
	Adviseur : Nelissen Ingenieursbureau B.V.	Regelkast : R13-RK02	Eng. : l.severens	PE : M.D.	Revisie
	Proj. Nr klant :	Ontw. datum : 13.09.2022		Wijz. datum : 17.11.2023	

0	1	2	3	4	5	6	7	8	9

-420N1
/420.1

C-MX34

BLUE ID

OS2 MODULE 1

DIGITALE INGANGEN

PRIVA

RESERVE	RESERVE	RESERVE	RESERVE
DI9	DI10	DI11	DI12
9DI	10DI	11DI	12DI

Tekeningnummer: 220118

Ordernummer: 220118

421

423

REGEL PARTNERS System Integrators met inhoud	Projectnaam : Fontys Campus	Omschrijving: : OS2 -C-MX34 digitale ingangen DI9-12			Blad No.
	Installateur : ULC Installatietechniek B.V.				422
	Adviseur : Nelissen Ingenieursbureau B.V.	Regelkast : R13-RK02	Eng. : l.severens	PE : M.D.	Revisie
	Proj. Nr klant :	Ontw. datum : 13.09.2022		Wijz. datum : 17.11.2023	

0	1	2	3	4	5	6	7	8	9

-420N1
/420.1

C-MX34

BLUE ID

OS2 MODULE 1

UNIVERSELE INGANGEN

PRIVA

RESERVE	RESERVE	RESERVE	RESERVE	RESERVE	RESERVE	RESERVE	RESERVE
UI1	UI2	UI3	UI4	UI5	UI6	UI7	UI8
1UI	2UI	3UI	4UI	5UI	6UI	7UI	8UI

FG FG FG

Tekeningnummer: 220118

Ordernummer: 220118

422

424

REGEL PARTNERS
System Integrators met inhoud

Projectnaam : Fontys Campus	Omschrijving: : OS2 -C-MX34 universele ingangen UI1-8		Blad No.
Installateur : ULC Installatietechniek B.V.			423
Adviseur : Nelissen Ingenieursbureau B.V.	Regelkast : R13-RK02	Eng. : l.severens	PE : M.D. / Revisie
Proj. Nr klant :	Ontw. datum : 13.09.2022		Wijz. datum : 17.11.2023

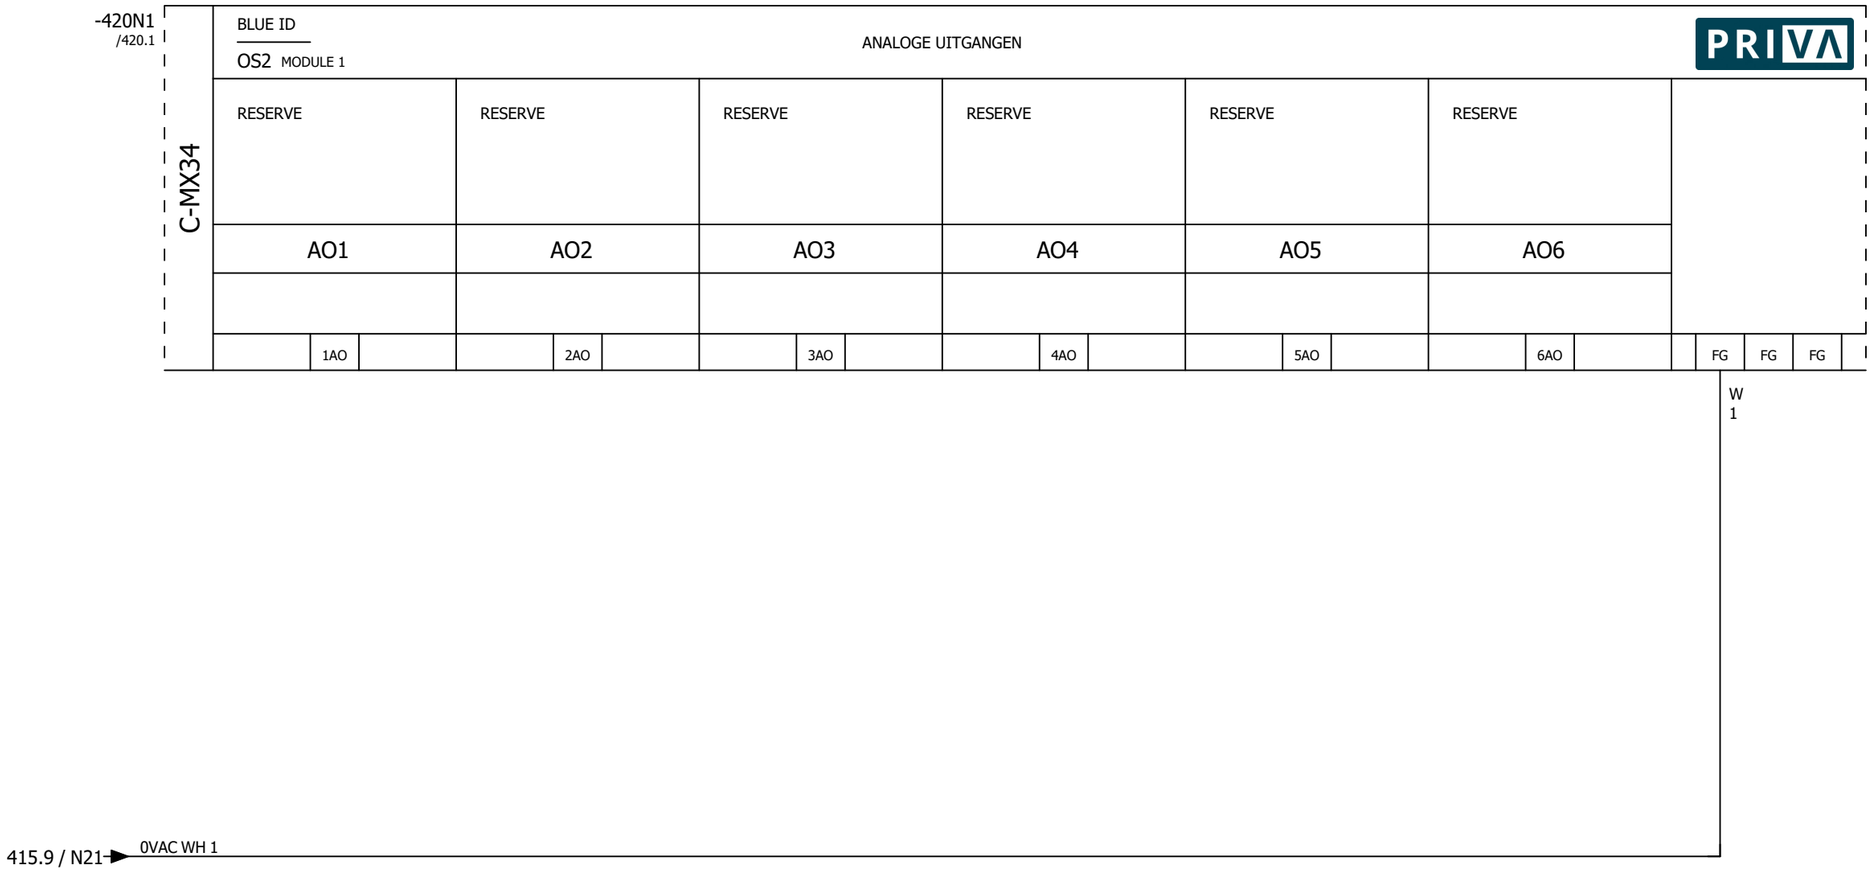

Tekeningnummer: 220118

Ordernummer: 220118

423

425

REGEL PARTNERS System Integrators met inhoud	Projectnaam : Fontys Campus	Omschrijving: : OS2 -C-MX34 analoge uitgangen AO1-6			Blad No.
	Installateur : ULC Installatietechniek B.V.				424
	Adviseur : Nelissen Ingenieursbureau B.V.	Regelkast : R13-RK02	Eng. : l.severens	PE : M.D.	Revisie
	Proj. Nr klant :	Ontw. datum : 13.09.2022		Wijz. datum : 17.11.2023	

-420N1
/420.1

C-MX34

BLUE ID

OS2 MODULE 1

DIGITALE UITGANGEN

PRIVA

RESERVE	RESERVE	RESERVE	RESERVE	RESERVE	RESERVE	RESERVE	RESERVE
DO1	DO2	DO3	DO4	DO5	DO6	DO7	DO8
1COM 1NO	2COM 2NO	3COM 3NO	4COM 4NO	5COM 5NO	6COM 6NC 6NO	7COM 7NC 7NO	8COM 8NC 8NO

Tekeningnummer: 220118

Ordernummer: 220118

REGEL PARTNERS
System Integrators met inhoud

Projectnaam : Fontys Campus	Omschrijving: : OS2 -C-MX34 digitale uitgangen DO1-8			Blad No.
Installateur : ULC Installatietechniek B.V.				425
Adviseur : Nelissen Ingenieursbureau B.V.	Regelkast : R13-RK02	Eng. : l.severens	PE : M.D.	Revisie
Proj. Nr klant :	Ontw. datum : 13.09.2022		Wijz. datum : 17.11.2023	

0	1	2	3	4	5	6	7	8	9

-X1 21 22 23 24 25

-X3 58 59 60 61 62 63

X4 43 44 45

-X5 1 2 3 4 5 6

Tekeningnummer: 220118

Ordernummer: 220118

425

600

REGEL PARTNERS
System Integrators met inhoud

Projectnaam : Fontys Campus	Omschrijving: : Stuurstroom reserve klemmen			Blad No.
Installateur : ULC Installatietechniek B.V.				599
Adviseur : Nelissen Ingenieursbureau B.V.	Regelkast : R13-RK02	Eng. : l.severens	PE : M.D.	Revisie
Proj. Nr klant :	Ontw. datum : 13.09.2022		Wijz. datum : 17.11.2023	

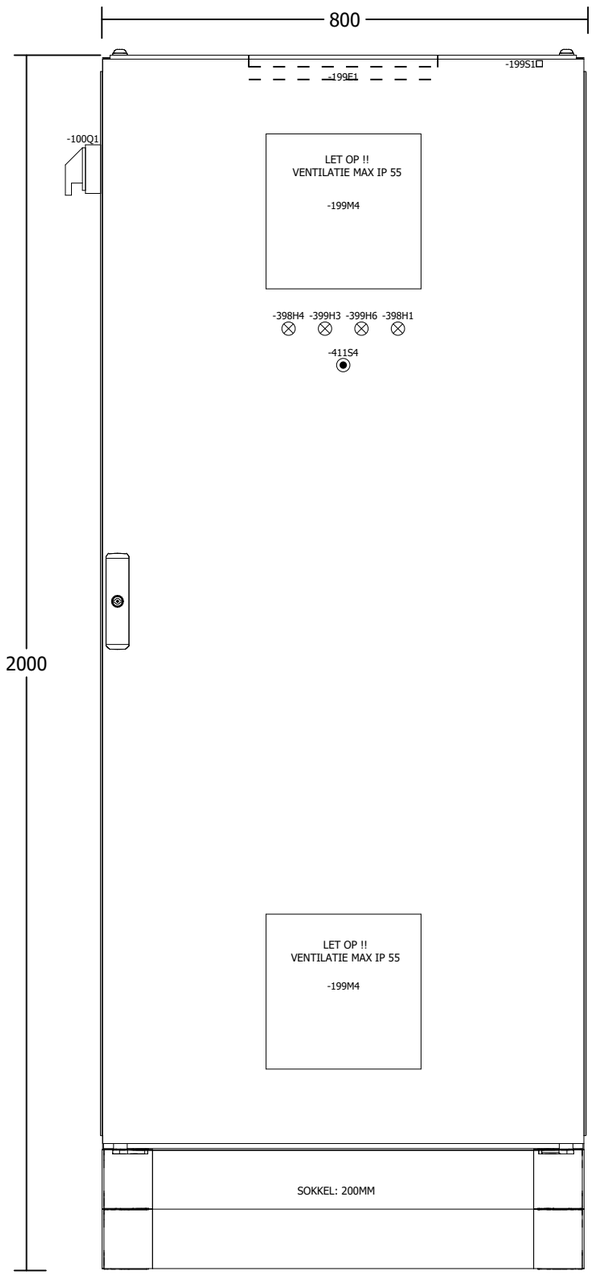

-FRONTAANZICHT

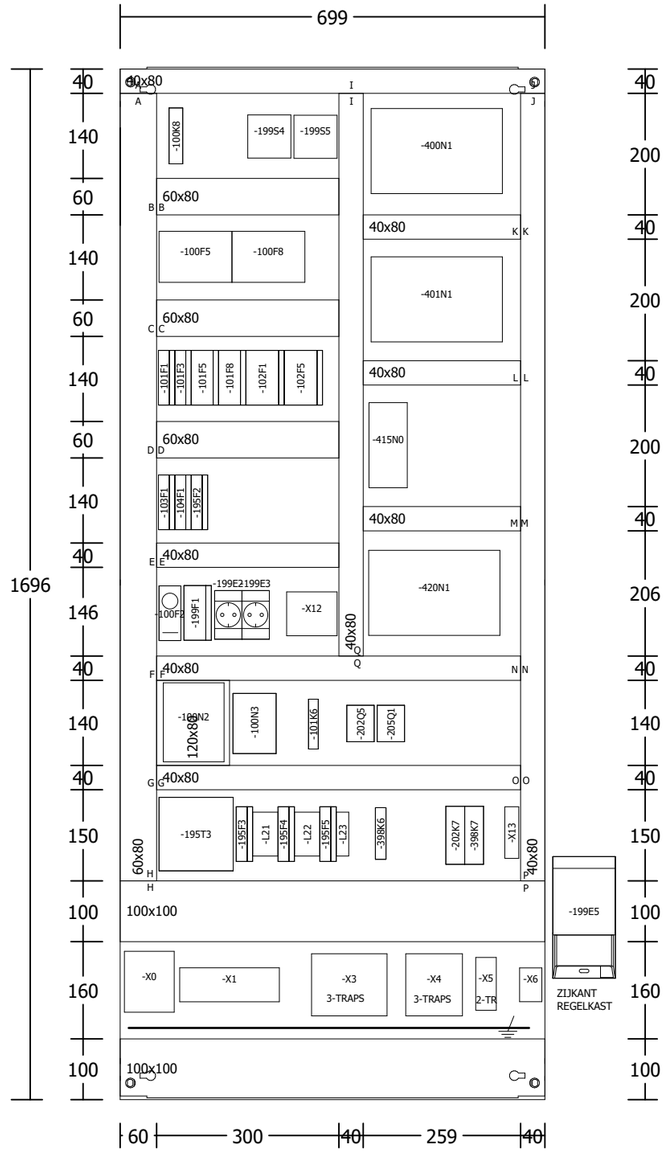

-MONTAGEPLAAT

Tekeningnummer: 220118

Ordernummer: 220118

MERK : RITTAL
TYPE : VX8884000 MET SOKKEL 200mm
AFMETING : (hxbxd) 2000x800x400mm
KLEUR : RAL7035

599

601

REGEL PARTNERS System Integrators met inhoud	Projectnaam : Fontys Campus	Omschrijving: : Regelkast aanzicht / inzicht			Blad No.
	Installateur : ULC Installatietechniek B.V.				600
	Adviseur : Nelissen Ingenieursbureau B.V.	Regelkast : R13-RK02	Eng. : l.severens	PE : M.D.	Revisie
	Proj. Nr klant :	Ontw. datum : 13.09.2022		Wijz. datum : 17.11.2023	

Klemmenaansluitlijst

1	-100W1 5x
2	
3	
4	
5	
6	
7	
8	
9	
10	
11	

Strook

NOOT:
DE MET PE GECODEERDE
AANSLUITINGEN
OP AARDRAIL MONTEREN

Functietekst	1	2	3	4	5	6	7	8	9	10	11	Onderdeelcode extern	Aansluiting	Klemmencode		Pagina/kolom	Opmerkingen
VOEDING REGELKAST	x											-100U1	L1	L1	PT 16-TWIN N	/100.1	
=	x											-100U1	L2	L2	PT 16-TWIN N	/100.1	
=	x											-100U1	L3	L3	PT 16-TWIN N	/100.1	
=	x											-100U1	N	N	PT 16-TWIN N	/100.1	
=	x											-100U1	PE	PE	PT 16-TWIN N-PE	/100.2	

Tekeningnummer: 220118

Ordernummer: 220118

600 602

REGEL PARTNERS System Integrators met inhoud	Projectnaam : Fontys Campus	Omschrijving: : VOEDING REGELKAST	Blad No.
	Installateur : ULC Installatietechniek B.V.		
	Adviseur : Nelissen Ingenieursbureau B.V.	Regelkast : R13-RK02 / Eng. : l.severens / PE : M.D. / Revisie	601
	Proj. Nr klant :	Ontw. datum : 13.09.2022 / Wijz. datum : 17.11.2023	

Klemmenaansluitlijst

1	-101W1 3x
2	-101W3 3x
3	-101W5 5x
4	-101W8 3x
5	-102W1 4x
6	-102W5 4x
7	-103W1 3x
8	-108W1 3x
9	
10	
11	

Strook

X1

Klemmenstrook X1 Hoofdstroom 230/400V

NOOT:
DE MET PE GECODEERDE
AANSLUITINGEN
OP AARDRAIL MONTEREN

Functietekst	1	2	3	4	5	6	7	8	9	10	11	Onderdeelcode extern	Aansluiting	Klemmencode		Pagina/kolom	Opmerkingen
LBK01WTW_01 WARMTEWIEL LBH 1	x											-101WS1	1	1	PT 2,5	/101.1	
=	x											-101WS1	3	2	PT 2,5	/101.1	
=	x											-101WS1		PE		/101.1	
LBK01PCW_01 CIRCULATIEPOMP VERWARMER LBH 1		x										-101WS3	1	3	PT 2,5	/101.3	
=		x										-101WS3	3	4	PT 2,5	/101.3	
=		x										-101WS3		PE		/101.3	
LBK01ELV__01 LINTVERWARMING LBH 1			x									-101LV5	L1	5	PT 2,5	/101.5	
=			x									-101LV5	N	6	PT 2,5	/101.5	
=			x									-101LV5	L1'	7	PT 2,5	/101.6	
=			x									-101LV5	N'	8	PT 2,5	/101.6	
=			x									-101LV5	PE	PE		/101.6	
VERLICHTING LBH 1				x								-101HH8	L1	9	PT 2,5	/101.8	
=				x								-101HH8	N	10	PT 2,5	/101.8	
=				x								-101HH8	PE	PE		/101.8	
LBK01VTO_01 TOEVOERVENTILATOR 1 LBH 1					x							-102WS1	1	11	PT 4	/102.1	
=					x							-102WS1	3	12	PT 4	/102.1	
=					x							-102WS1	5	13	PT 4	/102.1	
=					x							-102WS1		PE		/102.1	
LBK01VAF_01 AFZUIGVENTILATOR 1 LBH 1						x						-102WS5	1	14	PT 4	/102.5	
=						x						-102WS5	3	15	PT 4	/102.5	
=						x						-102WS5	5	16	PT 4	/102.5	
=						x						-102WS5		PE		/102.5	
VSZ01AVR_01 AFZUIGVENTILAOR CONTAINERRUIMTE EN EXPEDETIE							x					-103WS1	1	17	PT 2,5	/103.1	
=							x					-103WS1	3	18	PT 2,5	/103.1	
=							x					-103WS1		PE		/103.1	
VOEDING NAREGELINGEN 1e VERDIEPING								x				-104NR1	L1	19	PT 2,5	/104.1	
=								x				-104NR1	N	20	PT 2,5	/104.1	
=								x				-104NR1	PE	PE		/104.1	
RESERVE KLEMMEN														21	PT 2,5	/599.1	
=														22	PT 2,5	/599.1	

Tekeningnummer: 220118

Ordernummer: 220118

REGEL PARTNERS
System Integrators met inhoud

Projectnaam : Fontys Campus	Omschrijving: : Klemmenstrook X1 Hoofdstroom 230/400V		Blad No.
Installateur : ULC Installatietechniek B.V.			602
Adviseur : Nelissen Ingenieursbureau B.V.	Regelkast : R13-RK02	Eng. : l.severens / PE : M.D.	Revisie
Proj. Nr klant :	Ontw. datum : 13.09.2022	Wijz. datum : 17.11.2023	

Klemmenaansluitlijst

1	
2	
3	
4	
5	
6	
7	
8	
9	
10	
11	

Strook

X1

Klemmenstrook X1 Hoofdstroom 230/400V

NOOT:
DE MET PE GECODEERDE
AANSLUITINGEN
OP AARDRAIL MONTEREN

Functietekst	1	2	3	4	5	6	7	8	9	10	11	Onderdeelcode extern	Aansluiting	Klemmencode		Pagina/kolom	Opmerkingen
RESERVE KLEMMEN														23	PT 2,5	/599.1	
=														24	PT 2,5	/599.1	
=														25	PT 2,5	/599.1	

Tekeningnummer: 220118

Ordernummer: 220118

REGEL PARTNERS
System Integrators met inhoud

Projectnaam : Fontys Campus	Omschrijving: : Klemmenstrook X1 Hoofdstroom 230/400V		Blad No.
Installateur : ULC Installatietechniek B.V.			602.a
Adviseur : Nelissen Ingenieursbureau B.V.	Regelkast : R13-RK02	Eng. : l.severens	PE : M.D. / Revisie
Proj. Nr klant :	Ontw. datum : 13.09.2022		Wijz. datum : 17.11.2023

Klemmenaansluitlijst

1	-200W1	6x
2	-200W5	6x
3	-201W1	6x
4	-202W2	6x
5	-202W7	3x
6	-203W1	6x
7		
8		
9		
10		
11		

Strook

X3

Klemmenstrook X3 Stuurstroom <50VAC/DC

NOOT:
DE MET PE GECODEERDE
AANSLUITINGEN
OP AARDRAIL MONTEREN

Functietekst	1	2	3	4	5	6	7	8	9	10	11	Onderdeelcode extern	Aansluiting	Klemmencode		Pagina/kolom	Opmerkingen
LBK01LKB_01 BUITENLUCHTKLEP LBH 1	x											-200CD1	1	1		/200.1	
=	x											-200CD1	2	2		/200.1	
=	x											-200CD1	S2	3		/200.2	
=	x											-200CD1	S1	4		/200.2	
=	x											-200CD1	S4	5		/200.3	
=	x											-200CD1	S6	6		/200.3	
LBK01LKA_01 AFBLAASLUCHTKLEP LBH 1		x										-200CD5	1	7		/200.5	
=		x										-200CD5	2	8		/200.5	
=		x										-200CD5	S2	9		/200.6	
=		x										-200CD5	S1	10		/200.6	
=		x										-200CD5	S4	11		/200.7	
=		x										-200CD5	S6	12		/200.7	
LBK01WTW_01 WARMTEWIEL LBH 1			x									-101WTW1	2+	13		/201.1	
=			x									-101WTW1	3-	14		/201.1	
=			x									-101WTW1	14	15		/201.4	
=			x									-101WTW1	15	16		/201.4	
=			x											PE		/201.4	
LBK01PCW_01 CIRCULATIEPOMP VERWARMER LBH 1				x								-101CP3	DI1	17		/202.2	
=				x								-101CP3	+24V	18		/202.2	
=				x								-101CP3	SBM	19		/202.3	
=				x								-101CP3	SBM	20		/202.3	
=				x										PE		/202.3	
LBK01THV_01 VORSTTHERMOSTAAT LBH 1					x							-202TA7	1	21		/202.7	
=					x							-202TA7	4	22		/202.7	
=					x							-202TA7	2	23		/202.7	
LBK01VTO_01 TOEVOERVENTILATOREN LBH 1						x						-203KK1-X4	5	24		/203.1	
=						x						-203KK1-X4	3	25		/203.1	
=						x						-203KK1-X4	1	26		/203.2	
=						x						-203KK1-X4	4	27		/203.2	
=						x						-203KK1-X4	7	28		/203.3	

Tekeningnummer: 220118

Ordernummer: 220118

602.a

603.a

Klemmenaansluitlijst

1	-203W1	6x
2	-204W1	6x
3	-205W3	4x
4	-400W2	2x
5	-408W1	4x
6	-408W4	3x
7	-408W5	3x
8		
9		
10		
11		

Strook

X3

Klemmenstrook X3 Stuurstroom <50VAC/DC

NOOT:
DE MET PE GECODEERDE
AANSLUITINGEN
OP AARDRAIL MONTEREN

Functietekst	1	2	3	4	5	6	7	8	9	10	11	Onderdeelcode extern	Aansluiting	Klemmencode		Pagina/kolom	Opmerkingen
LBK01VTO_01 TOEVOERVENTILATOREN LBH 1	x											-203KK1-X4	16	29		/203.3	
=	x													PE		/203.3	
LBK01VAF_01 AFZUIGVENTILATOREN LBH 1		x										-204KK1-X4	5	30		/204.1	
=		x										-204KK1-X4	3	31		/204.1	
=		x										-204KK1-X4	1	32		/204.2	
=		x										-204KK1-X4	4	33		/204.2	
=		x										-204KK1-X4	7	34		/204.3	
=		x										-204KK1-X4	16	35		/204.3	
=		x												PE		/204.3	
VSZ01AVR_01 AFZUIGVENTILAOR CONTAINERRUIMTE EN EXPEDETIE			x									-103AV1	+	36		/205.3	
=			x									-103AV1	-	37		/205.3	
=			x									-103AV1	NC	38		/205.4	
=			x									-103AV1	COM	39		/205.4	
=			x											PE		/205.4	
COMMUNICATIE MODBUS WEERSTATION				x								-400X4	1P	40		/400.2	
=				x								-400X4	2P	41		/400.2	
LBK01LKR_01 STURING RECIRCULATIELUCHTKLEP LBH 1					x							-408CD1	1	42		/408.1	
=					x							-408CD1	2	43		/408.1	
=					x							-408CD1	8	44		/408.1	
=					x							-408CD1	9	45		/408.1	
LBK01RAK_01 STURING REGELAFSLUITER KOELER LBH 1						x						-408CV4	RD	46		/408.4	
=						x						-408CV4	BK	47		/408.4	
=						x						-408CV4	WH	48		/408.4	
LBK01RAW_01 STURING REGELAFSLUITER VERWARMER LBH 1							x					-408CV5	RD	49		/408.5	
=							x					-408CV5	BK	50		/408.5	
=							x					-408CV5	WH	51		/408.5	
ALG01BBM_01 BRANDMELDING														52		/410.7	
=														53		/410.7	
RESERVE														54		/411.2	
=														55		/411.2	

Tekeningnummer: 220118

Ordernummer: 220118

REGEL PARTNERS
System Integrators met inhoud

Projectnaam : Fontys Campus	Omschrijving: : Klemmenstrook X3 Stuurstroom <50VAC/DC		Blad No.
Installateur : ULC Installatietechniek B.V.			603.a
Adviseur : Nelissen Ingenieursbureau B.V.	Regelkast : R13-RK02	Eng. : l.severens	PE : M.D. / Revisie
Proj. Nr klant :	Ontw. datum : 13.09.2022		Wijz. datum : 17.11.2023

Klemmenaansluitlijst

1	
2	
3	
4	
5	
6	
7	
8	
9	
10	
11	

Strook

X3

Klemmenstrook X3 Stuurstroom <50VAC/DC

NOOT:
DE MET PE GECODEERDE
AANSLUITINGEN
OP AARDRAIL MONTEREN

Functietekst	1	2	3	4	5	6	7	8	9	10	11	Onderdeelcode extern	Aansluiting	Klemmencode		Pagina/kolom	Opmerkingen
RESERVE														56		/411.3	
=														57		/411.3	
RESERVE KLEMMEN														58		/599.3	
=														59		/599.3	
=														60		/599.3	
=														61		/599.3	
=														62		/599.4	
=														63		/599.4	

Tekeningnummer: 220118

Ordernummer: 220118

REGEL PARTNERS
System Integrators met inhoud

Projectnaam : Fontys Campus	Omschrijving: : Klemmenstrook X3 Stuurstroom <50VAC/DC		Blad No.
Installateur : ULC Installatietechniek B.V.			603.b
Adviseur : Nelissen Ingenieursbureau B.V.	Regelkast : R13-RK02	Eng. : l.severens	PE : M.D. / Revisie
Proj. Nr klant :	Ontw. datum : 13.09.2022		Wijz. datum : 17.11.2023

Klemmenaansluitlijst

1	-407W2 3x
2	-407W3 3x
3	-407W4 4x
4	-407W6 5x
5	-412W1 2x
6	-412W2 3x
7	-412W3 2x
8	-412W4 3x
9	
10	
11	

Strook

X4

Klemmenstrook X4 Meetleidingen

NOOT:
DE MET PE GECODEERDE
AANSLUITINGEN
OP AARDRAIL MONTEREN

Functietekst	1	2	3	4	5	6	7	8	9	10	11	Onderdeelcode extern	Aansluiting	Klemmencode		Pagina/kolom	Opmerkingen
LBK01DVF_01 DRUKVERSCHIL OPNEMER FILTER AANZUIGLUCHT LBH 1	x											-407PdT2	G	1		/407.2	
=	x											-407PdT2	M	2		/407.2	
=	x											-407PdT2	U	3		/407.2	
=	x													PE		/407.2	
LBK01DVF_02 DRUKVERSCHIL OPNEMER FILTER RETOURLUCHT LBH 1		x										-407PdT3	G	4		/407.3	
=		x										-407PdT3	M	5		/407.3	
=		x										-407PdT3	U	6		/407.3	
=		x												PE		/407.3	
LBK01TIT_01 INTREDETEMP. OPNEMER TOEVOER WARMTEWIEL LBH 1			x									-407TT/MT4	G	7		/407.4	
=			x									-407TT/MT4	M	8		/407.4	
=			x									-407TT/MT4	U2	9		/407.4	
=			x									-407TT/MT4	U1	10		/407.4	
LBK01MIT_01 INTREDE R.V. OPNEMER TOEVOER WARMTEWIEL LBH 1			x											PE		/407.5	
LBK01TUT_01 UITTREDETEMP. OPNEMER TOEVOER WARMTEWIEL LBH 1				x								-407TT/MT/QT6	G	11		/407.6	
=				x								-407TT/MT/QT6	M	12		/407.6	
=				x								-407TT/MT/QT6	X3	13		/407.6	
=				x								-407TT/MT/QT6	X2	14		/407.6	
=				x								-407TT/MT/QT6	X1	15		/407.6	
LBK01MUT_01 UITTREDE R.V. OPNEMER TOEVOER WARMTEWIEL LBH 1				x										PE		/407.7	
LBK01TOP_02 INBLAASTEMP. OPNEMER VOOR VERWARMER LBH 1					x							-412TT1	M	16		/412.1	
=					x							-412TT1	B	17		/412.1	
=					x									PE		/412.1	
LBK01TRH_01 UITTREDETEMP. OPNEMER VERWARMER LBH 1						x						-412TT2	1	18		/412.2	
=						x						-412TT2	3	19		/412.2	
=						x						-412TT2	2	20		/412.2	
=						x								PE		/412.2	
LBK01TIN_01 INBLAASTEMP. OPNEMER LBH 1							x					-412TT3	M	21		/412.3	
=							x					-412TT3	B	22		/412.3	
=							x							PE		/412.3	
LBK01DV__01 INBLAASDRUK OPNEMER LBH 1								x				-412PT4	G	23		/412.4	

603.b

604.a

Tekeningnummer: 220118

Ordernummer: 220118

REGEL PARTNERS
System Integrators met inhoud

Projectnaam : Fontys Campus	Omschrijving: : Klemmenstrook X4 Meetleidingen		Blad No.
Installateur : ULC Installatietechniek B.V.			604
Adviseur : Nelissen Ingenieursbureau B.V.	Regelkast : R13-RK02	Eng. : l.severens	PE : M.D. / Revisie
Proj. Nr klant :	Ontw. datum : 13.09.2022		Wijz. datum : 17.11.2023

Klemmenaansluitlijst

1	-412W4	3x
2	-412W5	3x
3	-412W6	5x
4	-415W1	4x
5	-415W8	3x
6		
7		
8		
9		
10		
11		

Strook

X4

Klemmenstrook X4 Meetleidingen

NOOT:
DE MET PE GECODEERDE
AANSLUITINGEN
OP AARDRAIL MONTEREN

Functietekst	1	2	3	4	5	6	7	8	9	10	11	Onderdeelcode extern	Aansluiting	Klemmencode		Pagina/kolom	Opmerkingen
LBK01DV__01 INBLAASDRUK OPNEMER LBH 1	x											-412PT4	M	24		/412.4	
=	x											-412PT4	U	25		/412.4	
=	x													PE		/412.4	
LBK01DV__02 RETOURL.DRUK OPNEMER LBH 1		x										-412PT5	G	26		/412.5	
=		x										-412PT5	M	27		/412.5	
=		x										-412PT5	U	28		/412.5	
=		x												PE		/412.5	
LBK01TIT_02 INTREDETEMP. OPNEMER RETOUR WARMTEWIEL LBH 1			x									-412TT/MT/QT6	G	29		/412.6	
=			x									-412TT/MT/QT6	M	30		/412.6	
=			x									-412TT/MT/QT6	X3	31		/412.6	
=			x									-412TT/MT/QT6	X2	32		/412.6	
LBK01MIT_02 INTREDE R.V. OPNEMER RETOUR WARMTEWIEL LBH 1			x									-412TT/MT/QT6	X1	33		/412.7	
=			x											PE		/412.7	
LBK01TUT_02 INTREDETEMP. OPNEMER RETOUR WARMTEWIEL LBH 1				x								-415TT/MT1	G	34		/415.1	
=				x								-415TT/MT1	M	35		/415.1	
=				x								-415TT/MT1	U2	36		/415.1	
=				x								-415TT/MT1	U1	37		/415.1	
=				x										PE		/415.1	
RESERVE														38		/415.3	
=														39		/415.3	
RESERVE KLEMMEN														43		/599.5	
=														44		/599.6	
=														45		/599.6	
VSZ01DVF_01 DRUKVERSCHIL OPNEMER VENILATOR CONTAINERRUIMTE					x							-415PdT8	G	40		/415.8	
=					x							-415PdT8	M	41		/415.8	
=					x							-415PdT8	U	42		/415.8	
=					x									PE		/415.8	

Tekeningnummer: 220118

Ordernummer: 220118

REGEL PARTNERS
System Integrators met inhoud

Projectnaam : Fontys Campus	Omschrijving: : Klemmenstrook X4 Meetleidingen		Blad No.
Installateur : ULC Installatietechniek B.V.			604.a
Adviseur : Nelissen Ingenieursbureau B.V.	Regelkast : R13-RK02	Eng. : l.severens	PE : M.D. Revisie
Proj. Nr klant :	Ontw. datum : 13.09.2022		Wijz. datum : 17.11.2023

Klemmenaansluitlijst

1	
2	
3	
4	
5	
6	
7	
8	
9	
10	
11	

Strook

X5

Klemmenstrook X5 Vreemde spanning

NOOT:
DE MET PE GECODEERDE
AANSLUITINGEN
OP AARDRAIL MONTEREN

Functietekst	1	2	3	4	5	6	7	8	9	10	11	Onderdeelcode extern	Aansluiting	Klemmencode		Pagina/kolom	Opmerkingen
RESERVE KLEMMEN														1		/599.7	
=														2		/599.7	
=														3		/599.7	
=														4		/599.7	
=														5		/599.7	
=														6		/599.8	

Tekeningnummer: 220118

Ordernummer: 220118

604.a

606

REGEL PARTNERS System Integrators met inhoud	Projectnaam : Fontys Campus	Omschrijving: : Klemmenstrook X5 Vreemde spanning		Blad No.
	Installateur : ULC Installatietechniek B.V.			605
	Adviseur : Nelissen Ingenieursbureau B.V.	Regelkast : R13-RK02	Eng. : l.severens	PE : M.D. / Revisie
	Proj. Nr klant :	Ontw. datum : 13.09.2022		Wijz. datum : 17.11.2023

Klemmenaansluitlijst

1	-400W3 2x2x
2	-420W3 2x2x
3	
4	
5	
6	
7	
8	
9	
10	
11	

Strook

X6

Klemmenstrook X6 Data

NOOT:
DE MET PE GECODEERDE
AANSLUITINGEN
OP AARDRAIL MONTEREN

Functietekst	1	2	3	4	5	6	7	8	9	10	11	Onderdeelcode extern	Aansluiting	Klemmencode		Pagina/kolom	Opmerkingen
COMMUNICATIE MODBUS WEERSTATION	x											-400X6	5P	1		/400.3	
=	x											-400X6	6P	2		/400.3	
=														3		/400.3	
=														PE	PT 2,5-PE	/400.3	
COMMUNICATIE VAN\NAAR NAREGELINGEN 1e VERDIEPING		x										-420NR3		4		/420.3	
=		x										-420NR3		5		/420.3	
=		x										-420NR3		6		/420.3	
=														PE	PT 2,5-PE	/420.3	

Tekeningnummer: 220118

Ordernummer: 220118

605