

[illegible]

Inhoudsopgave

Pagina	Paginabeschrijving	Datum	Pagina	Paginabeschrijving	Datum
/1	Titelblad / voorblad	17.11.2023	/414	OS1 -MX34m digitale uitgangen DO1-8	17.11.2023
/2	Versiebeheer	17.11.2023	/415	OS1 -UI8s universeel ingangsmodule	17.11.2023
/3	Inhoudsopgave	17.11.2023	/420	OS2 -C-MX34 controller	17.11.2023
/4	Materiaallijst	17.11.2023	/421	OS2 -C-MX34 digitale ingangen DI1-8	17.11.2023
/5	Overzicht i/o OS1	17.11.2023	/422	OS2 -C-MX34 digitale ingangen DI9-12	17.11.2023
/6	Overzicht i/o OS2	17.11.2023	/423	OS2 -C-MX34 universele ingangen UI1-8	17.11.2023
/10	Principeschema lbh 3 gebouw deel 3	17.11.2023	/424	OS2 -C-MX34 analoge uitgangen AO1-6	17.11.2023
/11	Principeschema algemeen	17.11.2023	/425	OS2 -C-MX34 digitale uitgangen DO1-8	17.11.2023
/100	Hoofdstroom voeding regelkast	17.11.2023	/599	Stuurstroom reserve klemmen	17.11.2023
/101	Hoofdstroom lbh 3	17.11.2023	/600	Regelkast aanzicht / inzicht	17.11.2023
/102	Hoofdstroom lbh 3	17.11.2023	/601	Klemmenstrook X0 Hoofdstroom 400V	17.11.2023
/103	Hoofdstroom naregelingen	17.11.2023	/602	Klemmenstrook X1 Hoofdstroom 230/400V	17.11.2023
/195	Hoofdstroom stuurstroomverdeling 24VAC/DC	17.11.2023	/603	Klemmenstrook X3 Stuurstroom <50VAC/DC	17.11.2023
/199	Kastverlichting, wcd en kastventilatie	17.11.2023	/603.a	Klemmenstrook X3 Stuurstroom <50VAC/DC	17.11.2023
/200	Stuurstroom luchtkleppen lbh 3	17.11.2023	/603.b	Klemmenstrook X3 Stuurstroom <50VAC/DC	17.11.2023
/201	Stuurstroom warmtewiel lbh 3	17.11.2023	/604	Klemmenstrook X4 Meetleidingen	17.11.2023
/202	Stuurstroom circulatiepomp verwarmr lbh 3	17.11.2023	/604.a	Klemmenstrook X4 Meetleidingen	17.11.2023
/203	Stuurstroom toevoerventilatoren lbh 3	17.11.2023	/605	Klemmenstrook X5 Vreemde spanning	17.11.2023
/204	Stuurstroom afzuigventilatoren lbh 3	17.11.2023	/606	Klemmenstrook X6 Data	17.11.2023
/397	Stuurstroom automatenmelding	17.11.2023			
/398	Stuurstroom brandmelding en interventie niet automatisch en reset storing	17.11.2023			
/399	Stuurstroom storingsmelding	17.11.2023			
/400	OS1 -C-MX34m controller	17.11.2023			
/401	OS1 -MX34m mix in/uitgangsmodule	17.11.2023			
/405	OS1 -C-MX34m digitale ingangen DI1-8	17.11.2023			
/406	OS1 -C-MX34m digitale ingangen DI9-12	17.11.2023			
/407	OS1 -C-MX34m universele ingangen UI1-8	17.11.2023			
/408	OS1 -C-MX34m analoge uitgangen AO1-6	17.11.2023			
/409	OS1 -C-MX34m digitale uitgangen DO1-8	17.11.2023			
/410	OS1 -MX34m digitale ingangen DI1-8	17.11.2023			
/411	OS1 -MX34m digitale ingangen DI9-12	17.11.2023			
/412	OS1 -MX34m universele ingangen UI1-8	17.11.2023			
/413	OS1 -MX34m analoge uitgangen AO1-6	17.11.2023			

Tekeningnummer: 220118

Ordernummer: 220118

Tekeningnummer: 220118

Ordernummer: 220118

0	1	2	3	4	5	6	7	8	9					
CODE					MATERIALEN		FABRIKAAT		ONDERDEELCODE VELDAPPARATUUR					
6 K 2 PADNUMMER BENAMING BLADNUMMER M 7-5 8-6 9-4 V 7-5 9-4 WISSELCONTACT OP BL.7 PADNR.5 MAAKCONTACT OP BL.8 PADNR.6 VERBREEKCONTACT OP BL.9 PADNR.4 DI - DIGITALE INGANG AI - ANALOGE INGANG DO - DIGITALE UITGANG AO - ANALOGE UITGANG						SCHAKELKAST		RITTAL		AV		AFZUIGVENTILATOR		
						AANSLUITKLEMMEN		PHOENIX CONTACT PT		BMC		BRANDMELDCENTRALE		
						MAGNEETSCHAKELAARS		SIEMENS		BP		BRONPOMP		
						THERMISCHE BEVEILIGING		SIEMENS		BS		BRANDSCHAKELAAR		
						MOTORBEVEILIGINGSCHAKELAARS		SIEMENS		BV		BEVOCHTIGER		
						HULPRELAIS 230V		PHOENIX CONTACT		CD		REGELAFSLUITER LUCHTZIJDIG		
						HULPRELAIS 24V		PHOENIX CONTACT		CP		CIRCULATIEPOMP		
						TIJDRELAIS		SIEMENS		CV		REGELAFSLUITER WATERZIJDIG		
						HAND- EN KEUZESCHAKELAARS		KRAUS & NAIMER		DP		DRUKVERHOGINGSPOMP		
						HOOFDSCHAKELAAR		HOLEC/KRAUS & NAIMER		EF		PULSTELLER ELEKTRA		
						ZEKERINGHOUDERS		WOHNER/RITTAL		FC		STROMINGSCONTROLLER		
						LASTSCHEIDERS		RITTAL		FS		STROMINGSCHAKELAAR		
						INSTALLATIE AUTOMATEN		SIEMENS		FT		STROMINGS-OPNEMER		
						SIGNAALARMATUREN		SIEMENS		GF		PULSTELLER GAS		
						DRUKKNOPPEN		SIEMENS		HS		HANDMELDINGEN		
						TRANSFORMATOREN		SIEMENS		KC		KOELCONDENSOR		
						GELIJKSTROOM VOEDING		MEANWELL		KE		CV KETEL		
						KASTVERLICHTING		RITTAL		KM		KOELMACHINE		
						WANDCONTACTDOOS		PHOENIX CONTACT		OT		TIJDKSCHAKELAAR/TIMER		
						KASTVENTILATIE		RITTAL		LBK		LUCHTBEHANDELINGSKAST		
						ADEREINDHULZEN		GLW		LC		NIVO CONTROLLER		
										LS		NIVOSCHAKELAAR		
										LT		NIVO-OPNEMER		
										LV		LUCHTVERHITTER		
										MS		VOCHTSCHAKELAAR		
										MT		VOCHTOPNEMER		
										PdT		DRUKVERSCHILSCHAKELAAR		
										PS		DRUKSCHAKELAAR		
										PT		DRUKOPNEMER		
										RS		RESETSCHAKELAAR		
										ST		STORING		
										QC		LUCHTKWALITEITS CONTROLLER		
										QT		LUCHTKWALITEITS-OPNEMER		
										TC		TEMPERATUURCONTROLLER		
										TP		TRANSPORTPOMP		
										TS		THERMOSTAAT		
										TT		TEMPERATUUROPNEMER		
										TV		TOEVOERVENTILATOR		
										VAV		VAV BOX		
										VC		VENTILATORCONVECTOR		
										VP		VUILWATERPOMP		
										WF		PULSTELLER WATER		
										WK		WARMTEKRACHTCENTRALE		
										WS		WERKSCHAKELAAR		
										WW		WARMTEWIEL		
										XC		CONTROLLER ONGEDEFINIEERD		
										XT		OPNEMER ONGEDEFINIEERD		
										XX		ALGEMEEN ONGEDEFINIEERD		
DRAADKLEUREN														
HOOFDSTROOM 230/400VAC		FASE L1,L2,L3 SCHAKELDRAAD NUL AARDE		ZWART <i>BK</i> ZWART <i>BK</i> BLAUW <i>BU</i> GROEN/GEEL <i>GNYE</i>										
STUURSTROOM 230VAC		FASE SCHAKELDRAAD NUL AARDE		BRUIN <i>BN</i> ZWART <i>BK</i> BLAUW <i>BU</i> GROEN/GEEL <i>GNYE</i>										
STUURSTROOM 24VAC		FASE SCHAKELDRAAD NUL		ORANJE <i>OG</i> ORANJE <i>OG</i> WIT <i>WH</i>										
STUURSTROOM ≤24VDC		+ SCHAKELDRAAD -		ROOD <i>RD</i> ROOD <i>RD</i> WIT <i>WH</i>										
REGELAPPARATUUR		MEETCIRCUIT - AI PASSIEF MEETCIRCUIT - AI ACTIEF REGELSIGNAAL - AO/AU/Y DIG.IN/UITGANGEN		GRIJS <i>GY</i> GRIJS <i>GY</i> / WIT <i>WH</i> GEEL <i>YE</i> / WIT <i>WH</i> VOLGENS GEGEVEN SPANNING										
EXTERNE SPANNING				TRANSPARANT <i>TR</i>										
COMMUNICATIE INTERN				VOLGENS TEKENING										
COMMUNICATIE EXTERN				VOLGENS TEKENING										
ONTWERPCONDITIES REGELPANEEL														
OPSTELLING		BUITEN												
MIN. TEMPERATUUR OMGEVING		-5°C												
MAX. TEMPERATUUR OMGEVING		35°C												
MAX. REL. VOCHTIGHEID OMGEVING		70%												
MAX. TEMPERATUUR IN REGELPANEEL		45°C												
										2 4 6 8 1 3 5 7 enZ enZ enZ — ONEVEN — EVEN — EVEN — ONEVEN — EVEN — ONEVEN				

3

5

3

5

PRIVA		C-MX34m MODULE 1	-400N1	klimatro	
DI1	LBK03LKB	01 OPENMELDING BUITENLUCHTKLEP LBH 3	/405.1		
DI2	LBK03LKB	01 DICHTMELDING BUITENLUCHTKLEP LBH 3	/405.2		
DI3	RESERVE		/405.3		
DI4	LBK03WTW	01 STORING WARMTIEWIEL LBH 3	/405.4		
DI5	RESERVE		/405.5		
DI6	LBK03VTO	01 STORING TOEVOERVENTILATOR 1+2+3 LBH 3	/405.6		
DI7	LBK03THV	01 VORSTTHERMOSTAAT LBH 3	/405.7		
DI8	LBK03PCW	01 BEDRIJF CIRCULATIEPOMP VERWARMER LBH 3	/405.8		
DI9	LBK03ELV	01 BEDRIJF LINTVERWARMING LBH 3	/406.1		
DI10	LBK03ELV	01 STORING AARDLEKAUT. LINTVERWARMING LBH 3	/406.2		
DI11	RESERVE		/406.3		
DI12	LBK03VAF	01 STORING AFZUIGVENTILATOR 1+2+3 LBH 3	/406.4		
UI1	LBK03LKR	01 TERUGMELDING RECIRCULATIELUCHTKLEP LBH 3	/407.1		
UI2	LBK03DVF	01 DRUKVERSCHIL OPNEMER FILTER AANZUIGLUCHT LBH 3	/407.2		
UI3	LBK03DVF	02 DRUKVERSCHIL OPNEMER FILTER RETOURLUCHT LBH 3	/407.3		
UI4	LBK03TIT	01 INTREDETEMP. OPNEMER TOEVOER WARMTIEWIEL LBH 3	/407.4		
UI5	LBK03MIT	01 INTREDE R.V. OPNEMER TOEVOER WARMTIEWIEL LBH 3	/407.5		
UI6	LBK03TUT	01 UITTREDETEMP. OPNEMER TOEVOER WARMTIEWIEL LBH 3	/407.6		
UI7	LBK03MUT	01 UITTREDE R.V. OPNEMER TOEVOER WARMTIEWIEL LBH 3	/407.7		
UI8	LBK03QUT	01 UITTREDE CO2 OPNEMER TOEVOER WARMTIEWIEL LBH 3	/407.8		
AO1	LBK03LKR	01 STURING RECIRCULATIELUCHTKLEP LBH 3	/408.1		
AO2	LBK03WTW	01 STURING WARMTIEWIEL LBH 3	/408.2		
AO3	LBK03VTO	01 STURING TOEVOERVENTILATOR 1 T/M 3 LBH 3	/408.3		
AO4	LBK03RAK	01 STURING REGELAFSLUITER KOELER LBH 3	/408.4		
AO5	LBK03RAW	01 STURING REGELAFSLUITER VERWARMER LBH 3	/408.5		
AO6	LBK03VAF	01 STURING AFZUIGVENTILATOR 1 T/M 3 LBH 3	/408.6		
DO1	LBK03LKB	01 OPEN/DICHT BUITENLUCHTKLEP LBH 3	/409.1		
DO2	RESERVE		/409.2		
DO3	LBK03VTO	01 VRIJGAVE TOEVOERVENTILATOR 1 T/M 3 LBH 3	/409.3		
DO4	LBK03PCW	01 VRIJGAVE CIRCULATIEPOMP VERWARMER LBH 3	/409.4		
DO5	LBK03ELV	01 VRIJGAVE LINTVERWARMING LBH 3	/409.5		
DO6	LBK03VAF	01 VRIJGAVE AFZUIGVENTILATOR 1 T/M 3 LBH 3	/409.6		
DO7	LBK03LKA	01 OPEN/DICHT AFBLAASLUCHTKLEP LBH 3	/409.7		
DO8	RESERVE		/409.8		

PRIVA		MX34m MODULE 2	-401N1	klimatro	
DI1	LBK03LKA	01 OPENMELDING AFBLAASLUCHTKLEP LBH 3	/410.1		
DI2	LBK03LKA	01 DICHTMELDING AFBLAASLUCHTKLEP LBH 3	/410.2		
DI3	ALG01EOS	01 OVERSPANNINGS BEVEILIGING REGELKAST	/410.3		
DI4	ALG01EFB	01 FASEBEWAKING REGELKAST	/410.4		
DI5	ALG01EIA	01 AUTOMATENMELDING	/410.5		
DI6	ALG01E24	01 VERZAMELMELDING 24VAC	/410.6		
DI7	ALG01BBM	01 BRANDMELDING	/410.7		
DI8	RESERVE		/410.8		
DI9	RESERVE		/411.1		
DI10	RESERVE		/411.2		
DI11	RESERVE		/411.3		
DI12	ALG01ASR	01 RESET STORING	/411.4		
UI1	LBK03TOP	02 INBLAASTEMP. OPNEMER VOOR VERWARMER LBH 3	/412.1		
UI2	LBK03TRH	01 UITTREDETEMP. OPNEMER VERWARMER LBH 3	/412.2		
UI3	LBK03TIN	01 INBLAASTEMP. OPNEMER LBH 3	/412.3		
UI4	LBK03DV	01 INBLAASDRUK OPNEMER LBH 3	/412.4		
UI5	LBK03DV	02 RETOURL.DRUK OPNEMER LBH 3	/412.5		
UI6	LBK03TIT	02 INTREDETEMP. OPNEMER RETOUR WARMTIEWIEL LBH 3	/412.6		
UI7	LBK03MIT	02 INTREDE R.V. OPNEMER RETOUR WARMTIEWIEL LBH 3	/412.7		
UI8	LBK03QIT	02 INTREDE CO2 OPNEMER RETOUR WARMTIEWIEL LBH 3	/412.8		
AO1	RESERVE		/413.1		
AO2	RESERVE		/413.2		
AO3	RESERVE		/413.3		
AO4	RESERVE		/413.4		
AO5	RESERVE		/413.5		
AO6	RESERVE		/413.6		
DO1	ALG01ASU	01 STORING URGENT	/414.1		
DO2	ALG01ASN	01 STORING NIET URGENT	/414.2		
DO3	ALG01IA	01 INTERVENTIE NIET AUTOMATISCH	/414.3		
DO4	ALG01BBM	01 BRANDMELDING	/414.4		
DO5	ALG01ASR	01 RESET STORING	/414.5		
DO6	ALG01HAU	01 AUTOMATISCHE HERSTART	/414.6		
DO7	RESERVE		/414.7		
DO8	RESERVE		/414.8		

PRIVA		UI8s MODULE 3	-415N0	klimatro	
UI1	LBK03TUT	02 INTREDETEMP. OPNEMER RETOUR WARMTIEWIEL LBH 3	/415.1		
UI2	LBK03MUT	02 INTREDE R.V. OPNEMER RETOUR WARMTIEWIEL LBH 3	/415.2		
UI3	RESERVE		/415.3		
UI4	RESERVE		/415.4		
UI5	RESERVE		/415.5		
UI6	RESERVE		/415.6		
UI7	RESERVE		/415.7		
UI8	RESERVE		/415.8		


Tekeningnummer: 220118

Ordernummer: 220118

Ordernummer: 220118




REGL PARTNERS
System Integrators met inhoud

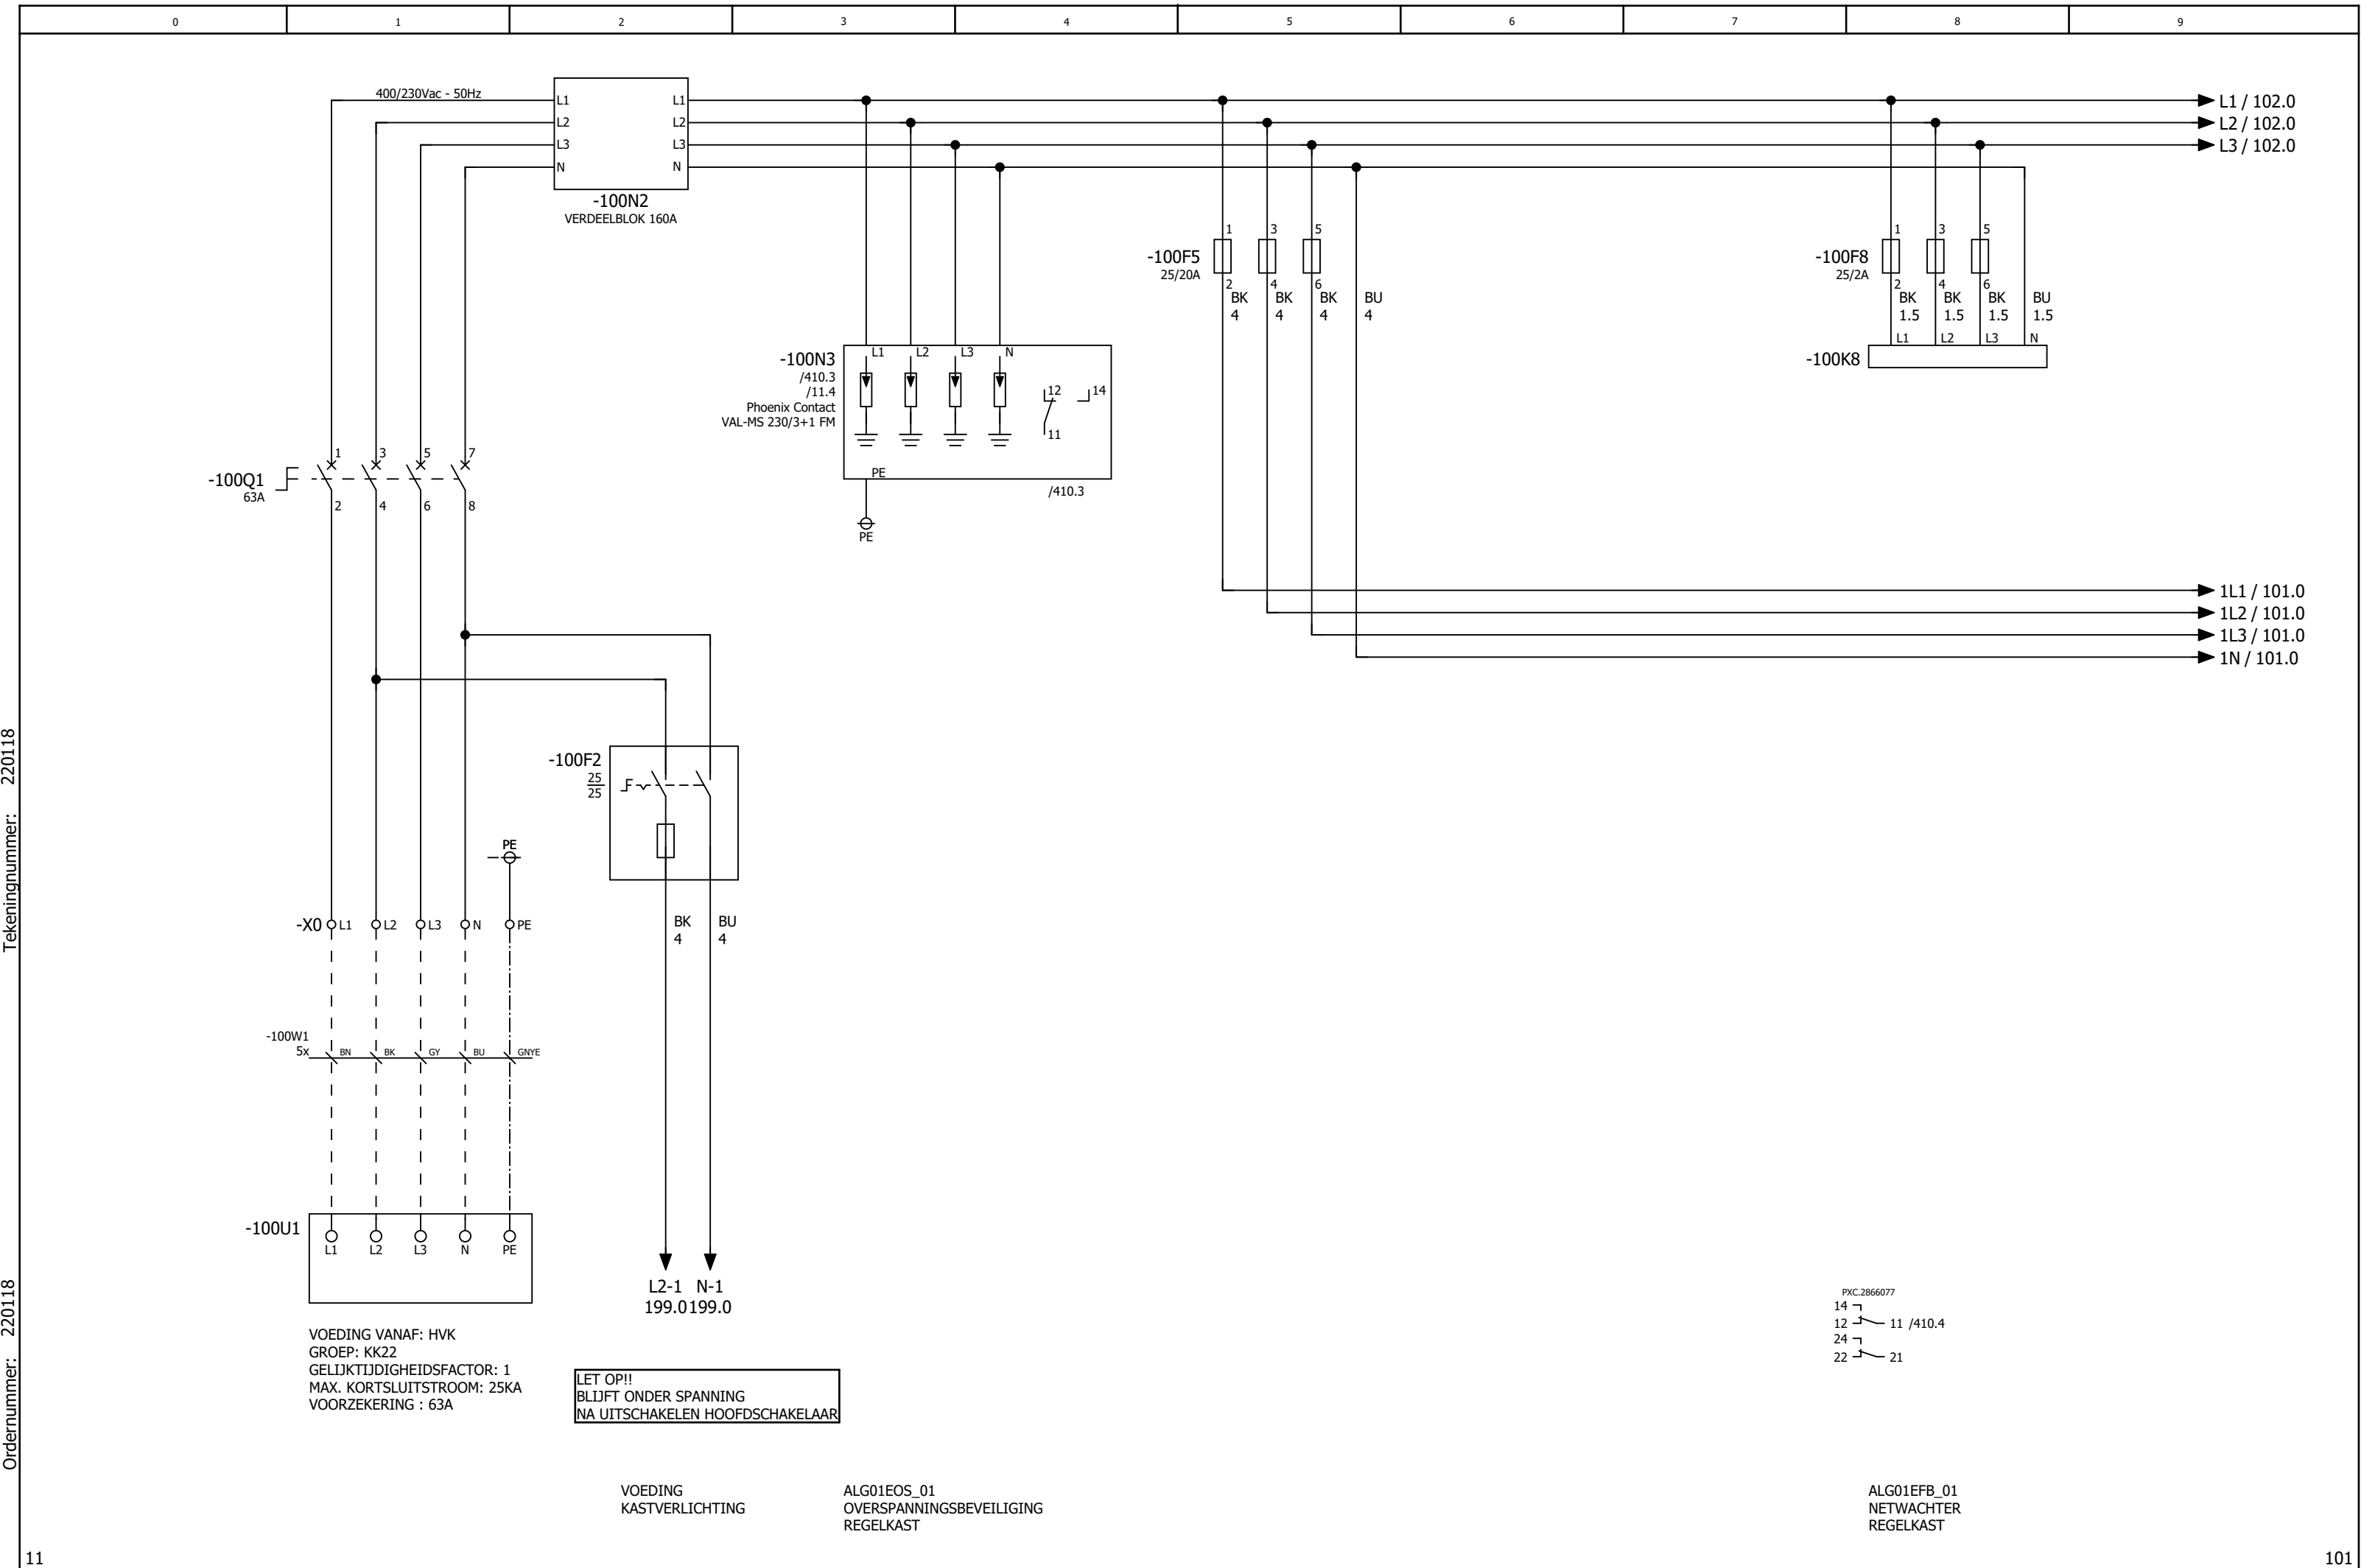

Tekeningnummer: 220118


Ordernummer: 220118

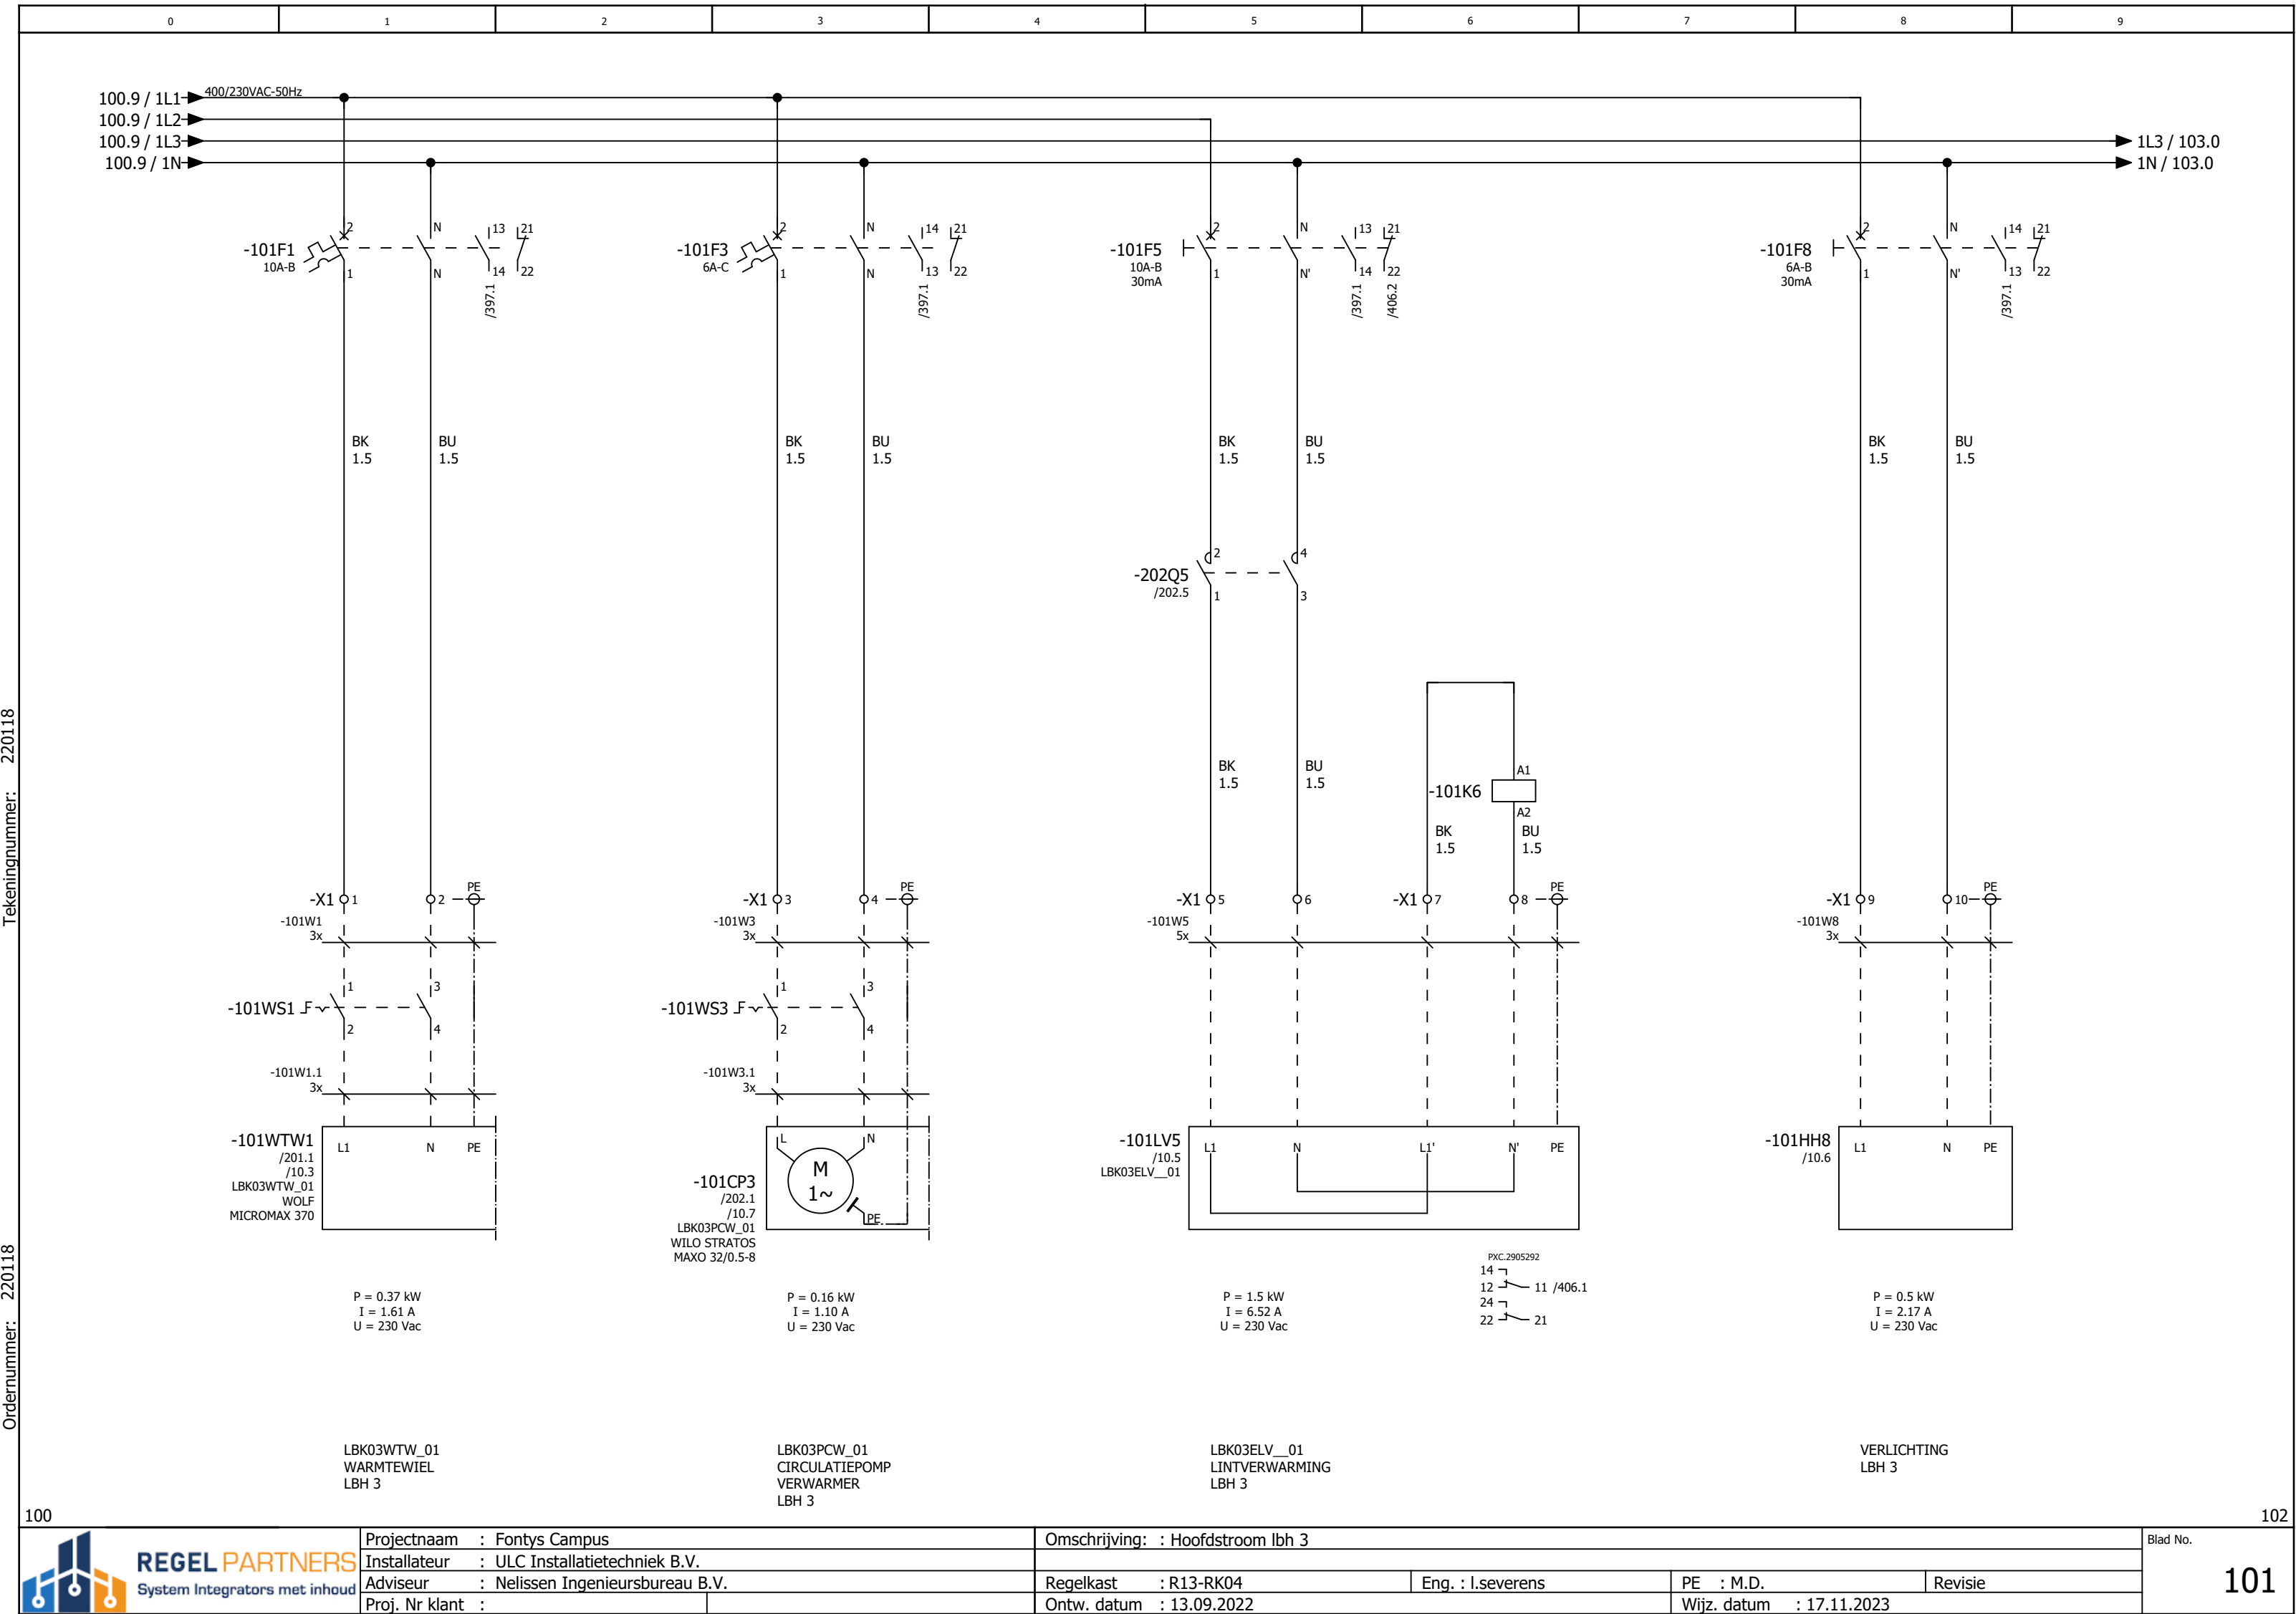

Tekeningnummer: 220118
Ordernummer: 220118

Tekeningnummer: 220118

Ordernummer: 220118

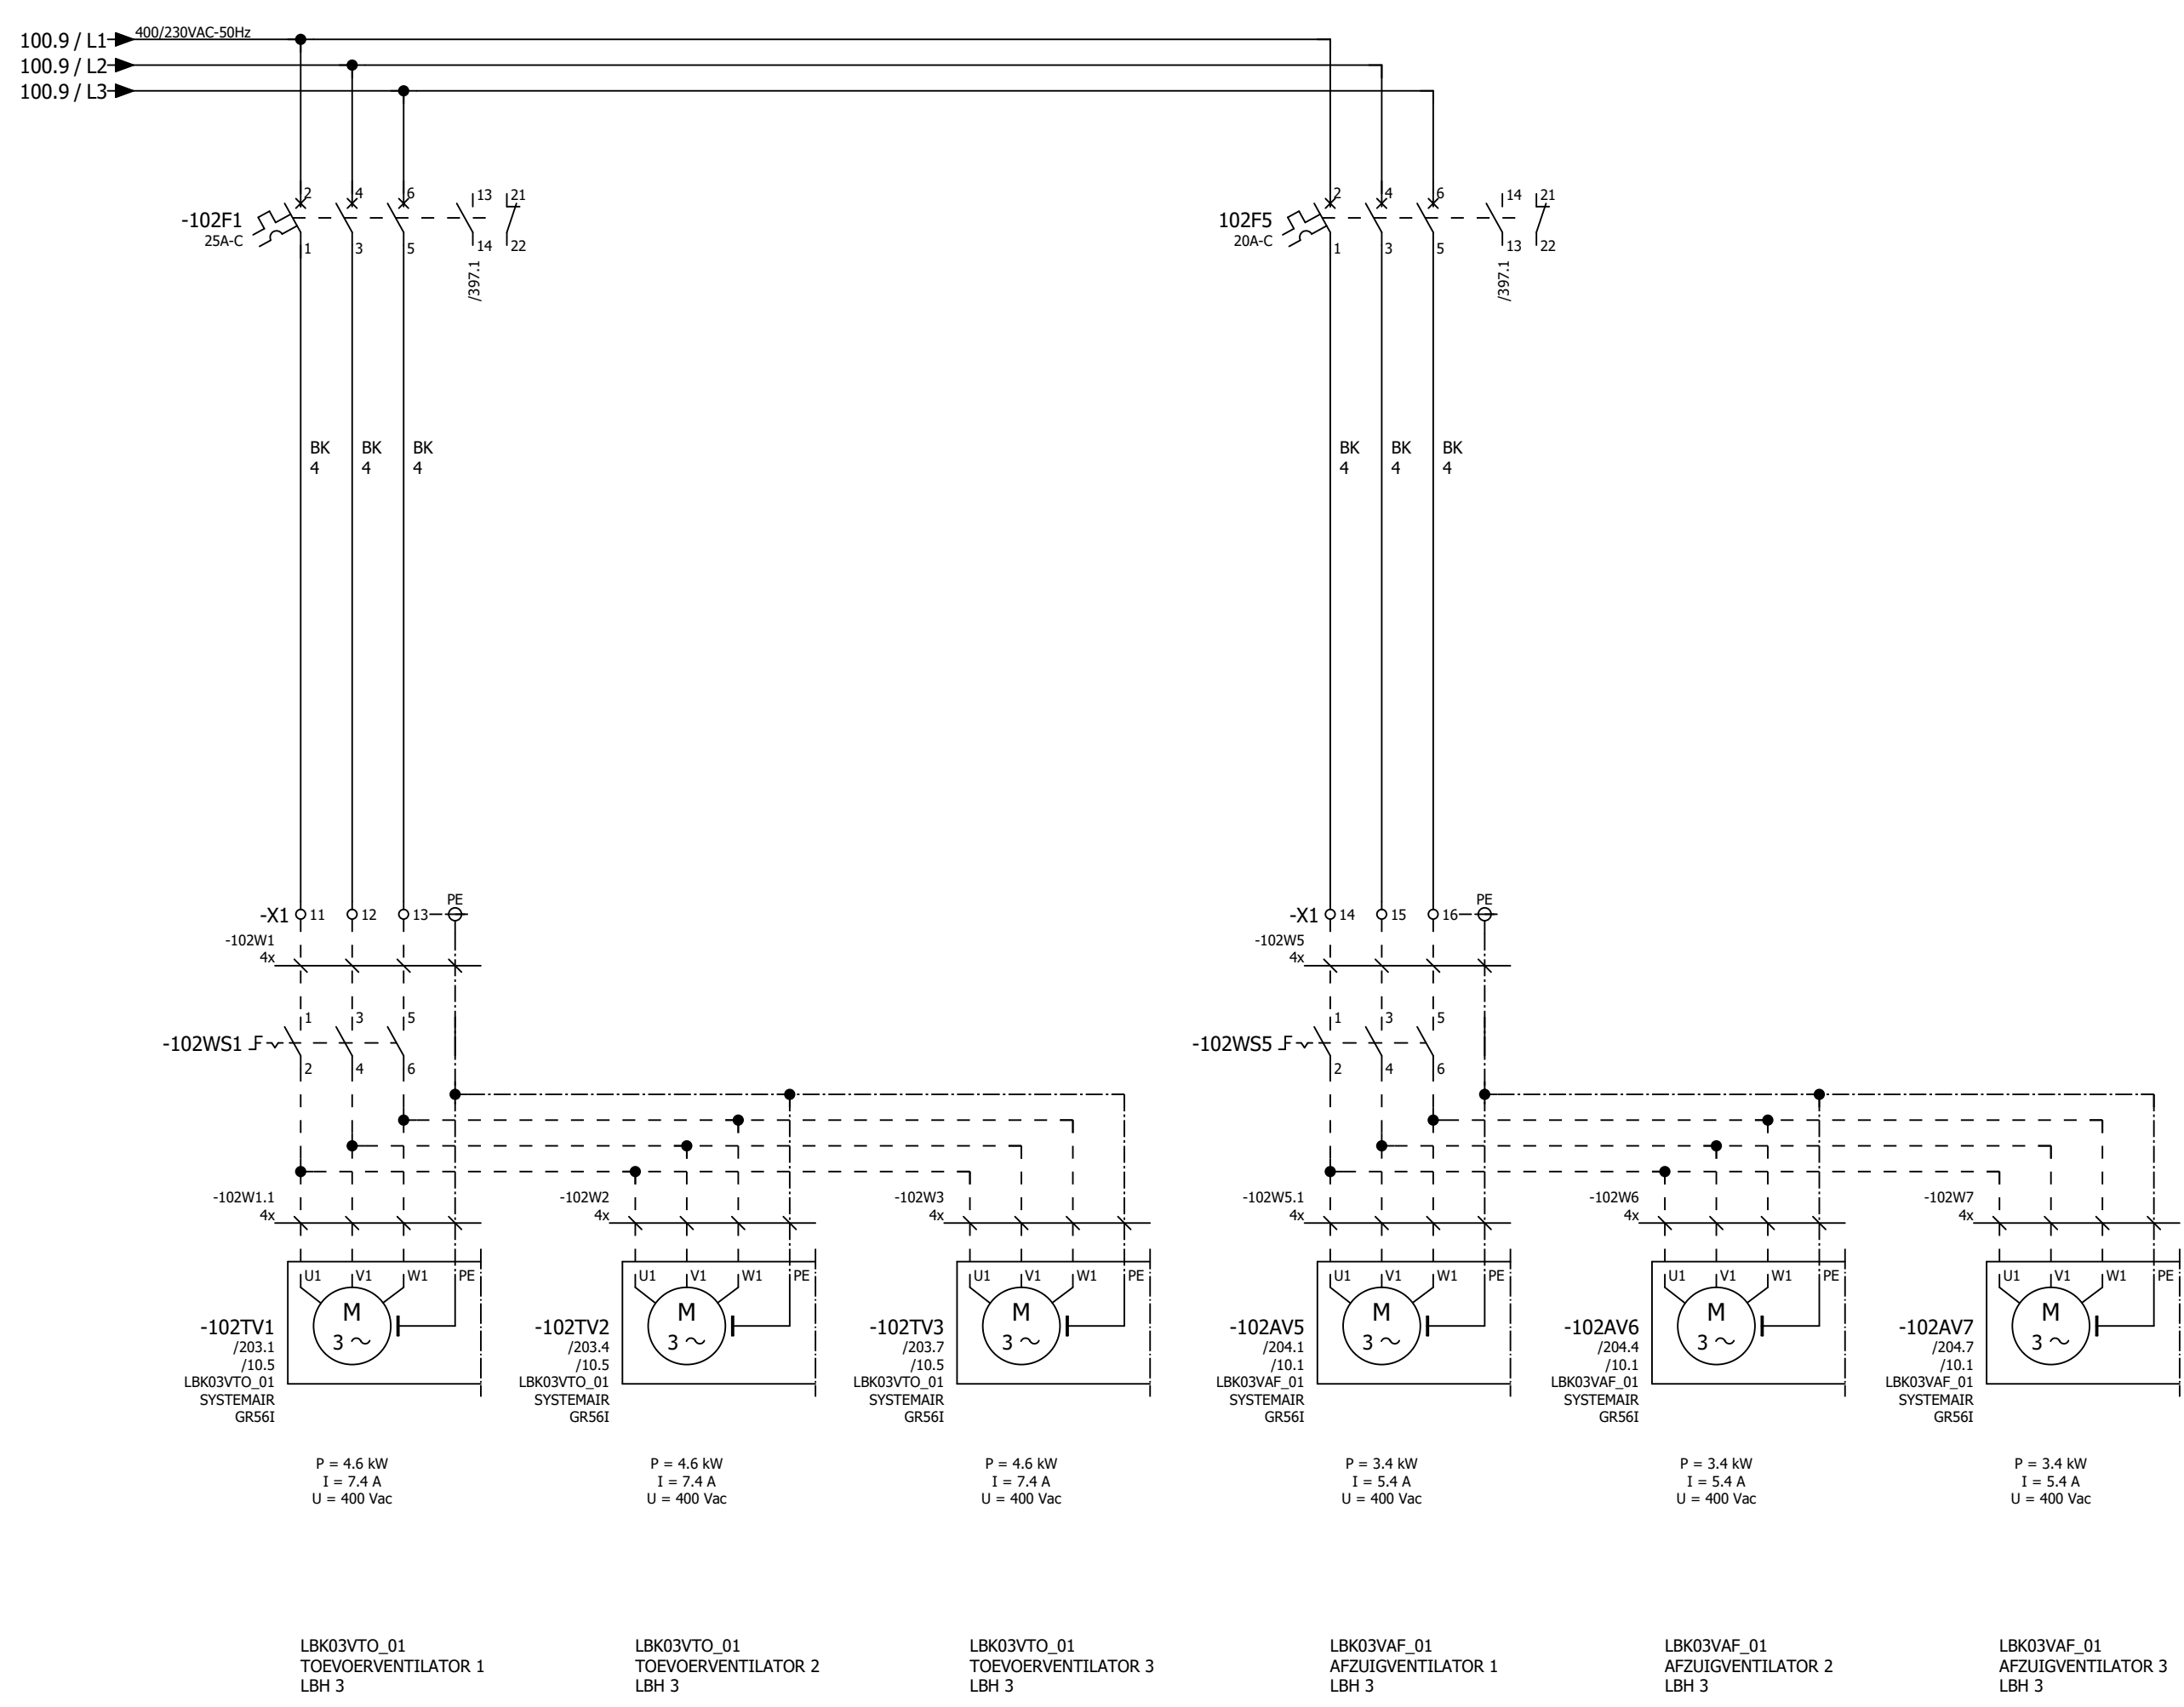


Tekeningnummer: 220118

Ordernummer: 220118



Tekeningnummer: 220118

Ordernummer: 220118

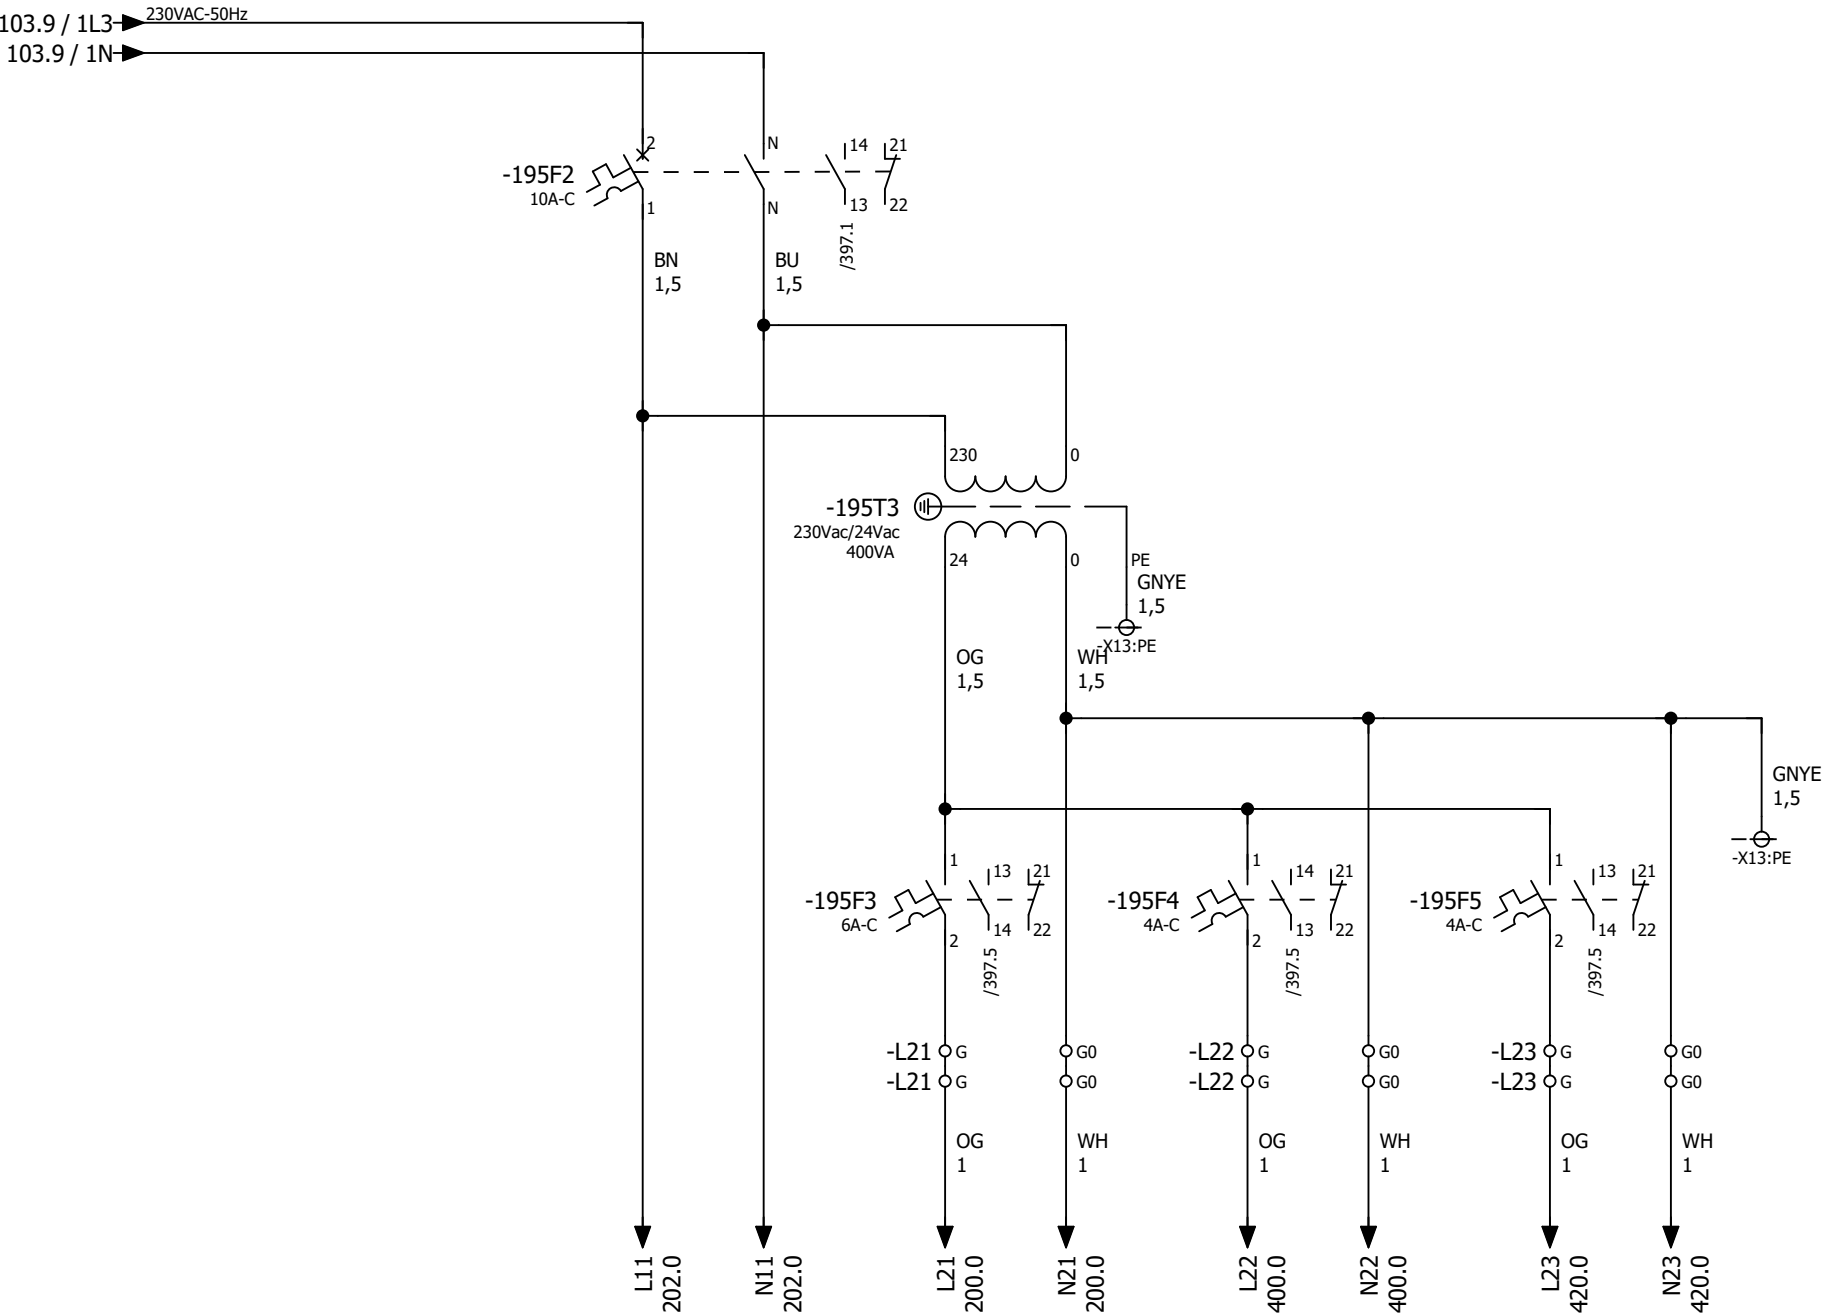


230VAC
STUURSTROOM
ALGEMEEN


24VAC
STUURSTROOM
ALGEMEEN

24VAC
STUURSTROOM
ONDERSTATION OS1

24VAC
STUURSTROOM
ONDERSTATION OS2

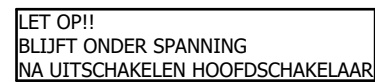


KASTVERWARMING

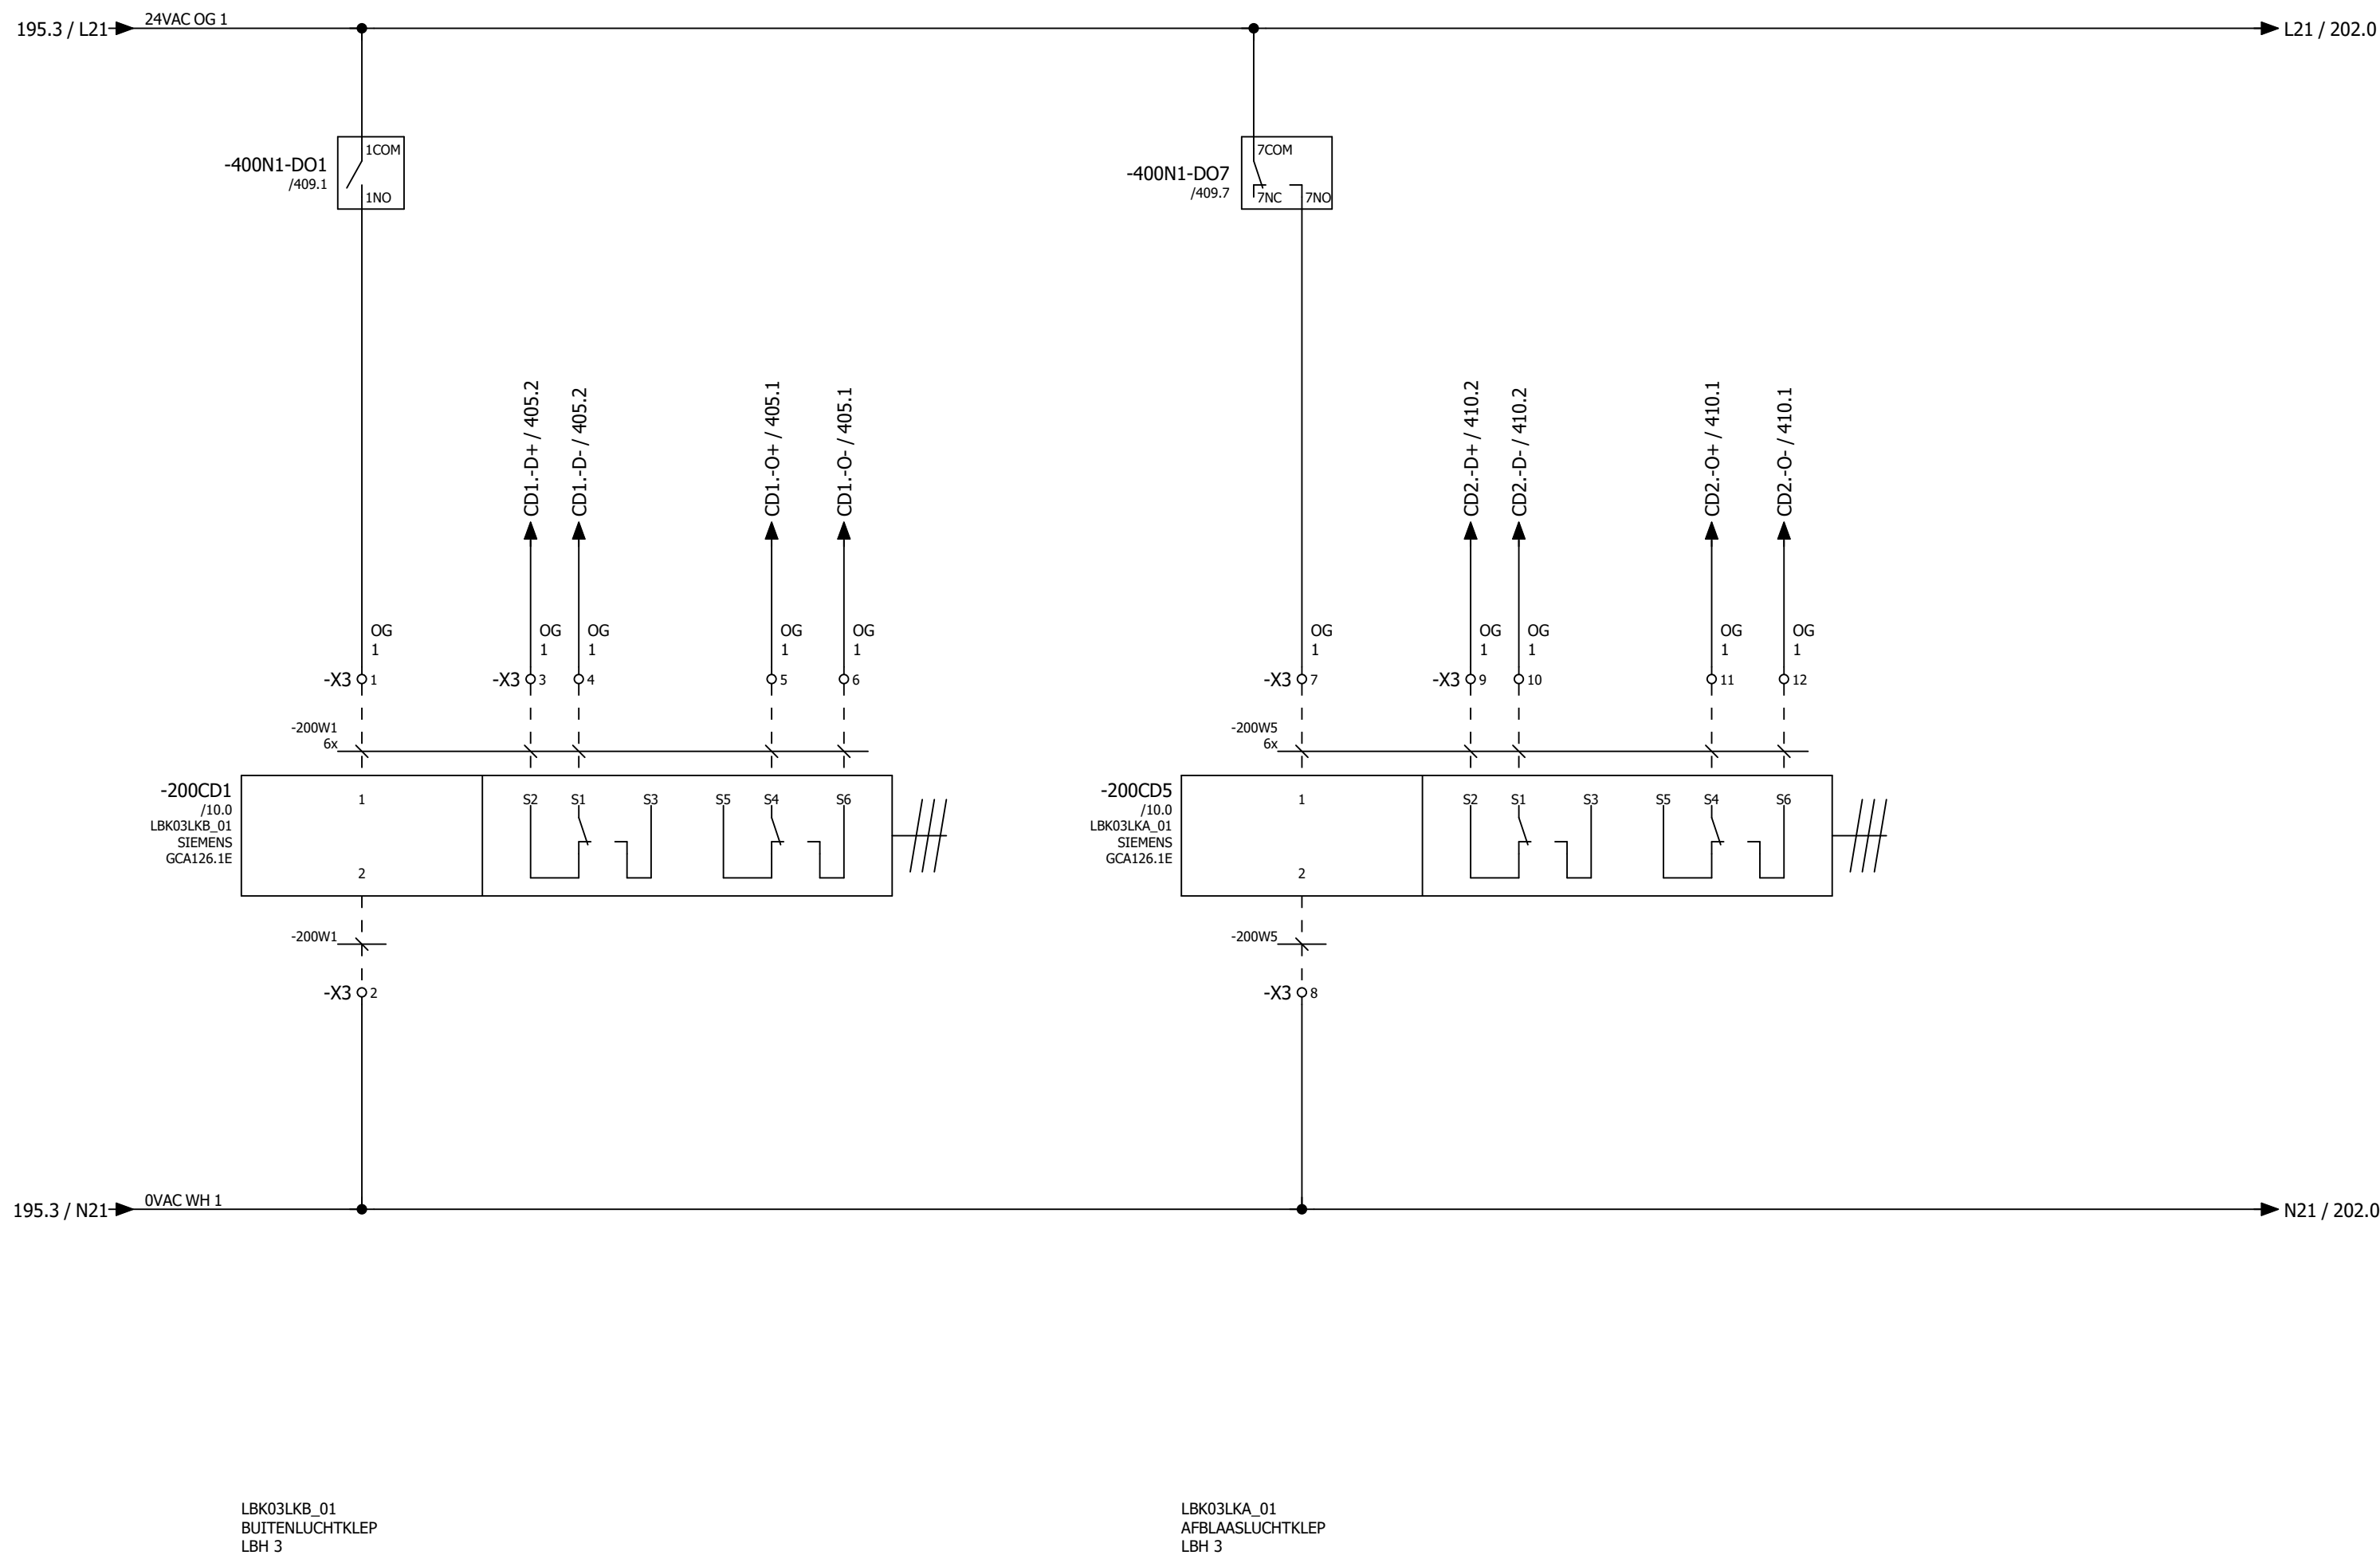


Tekeningnummer: 220118

Ordernummer: 220118

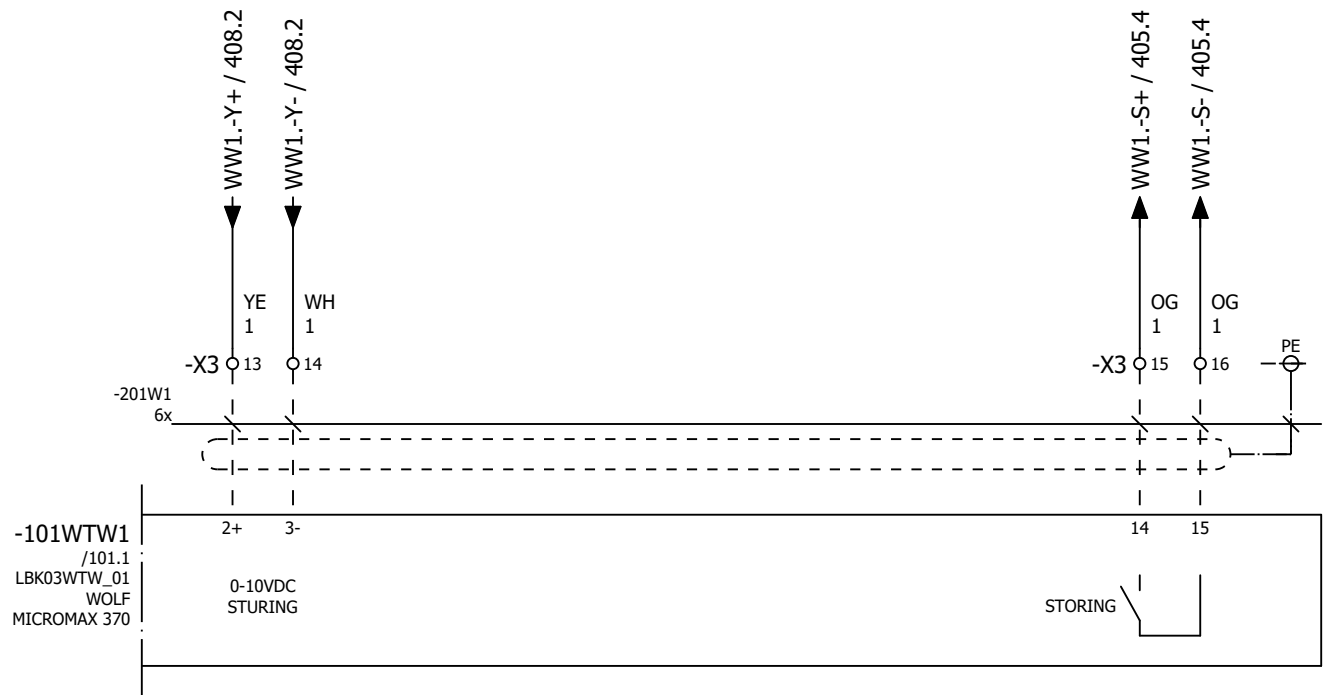

LBK03WTW_01
WARMTEWIEL
LBH 3

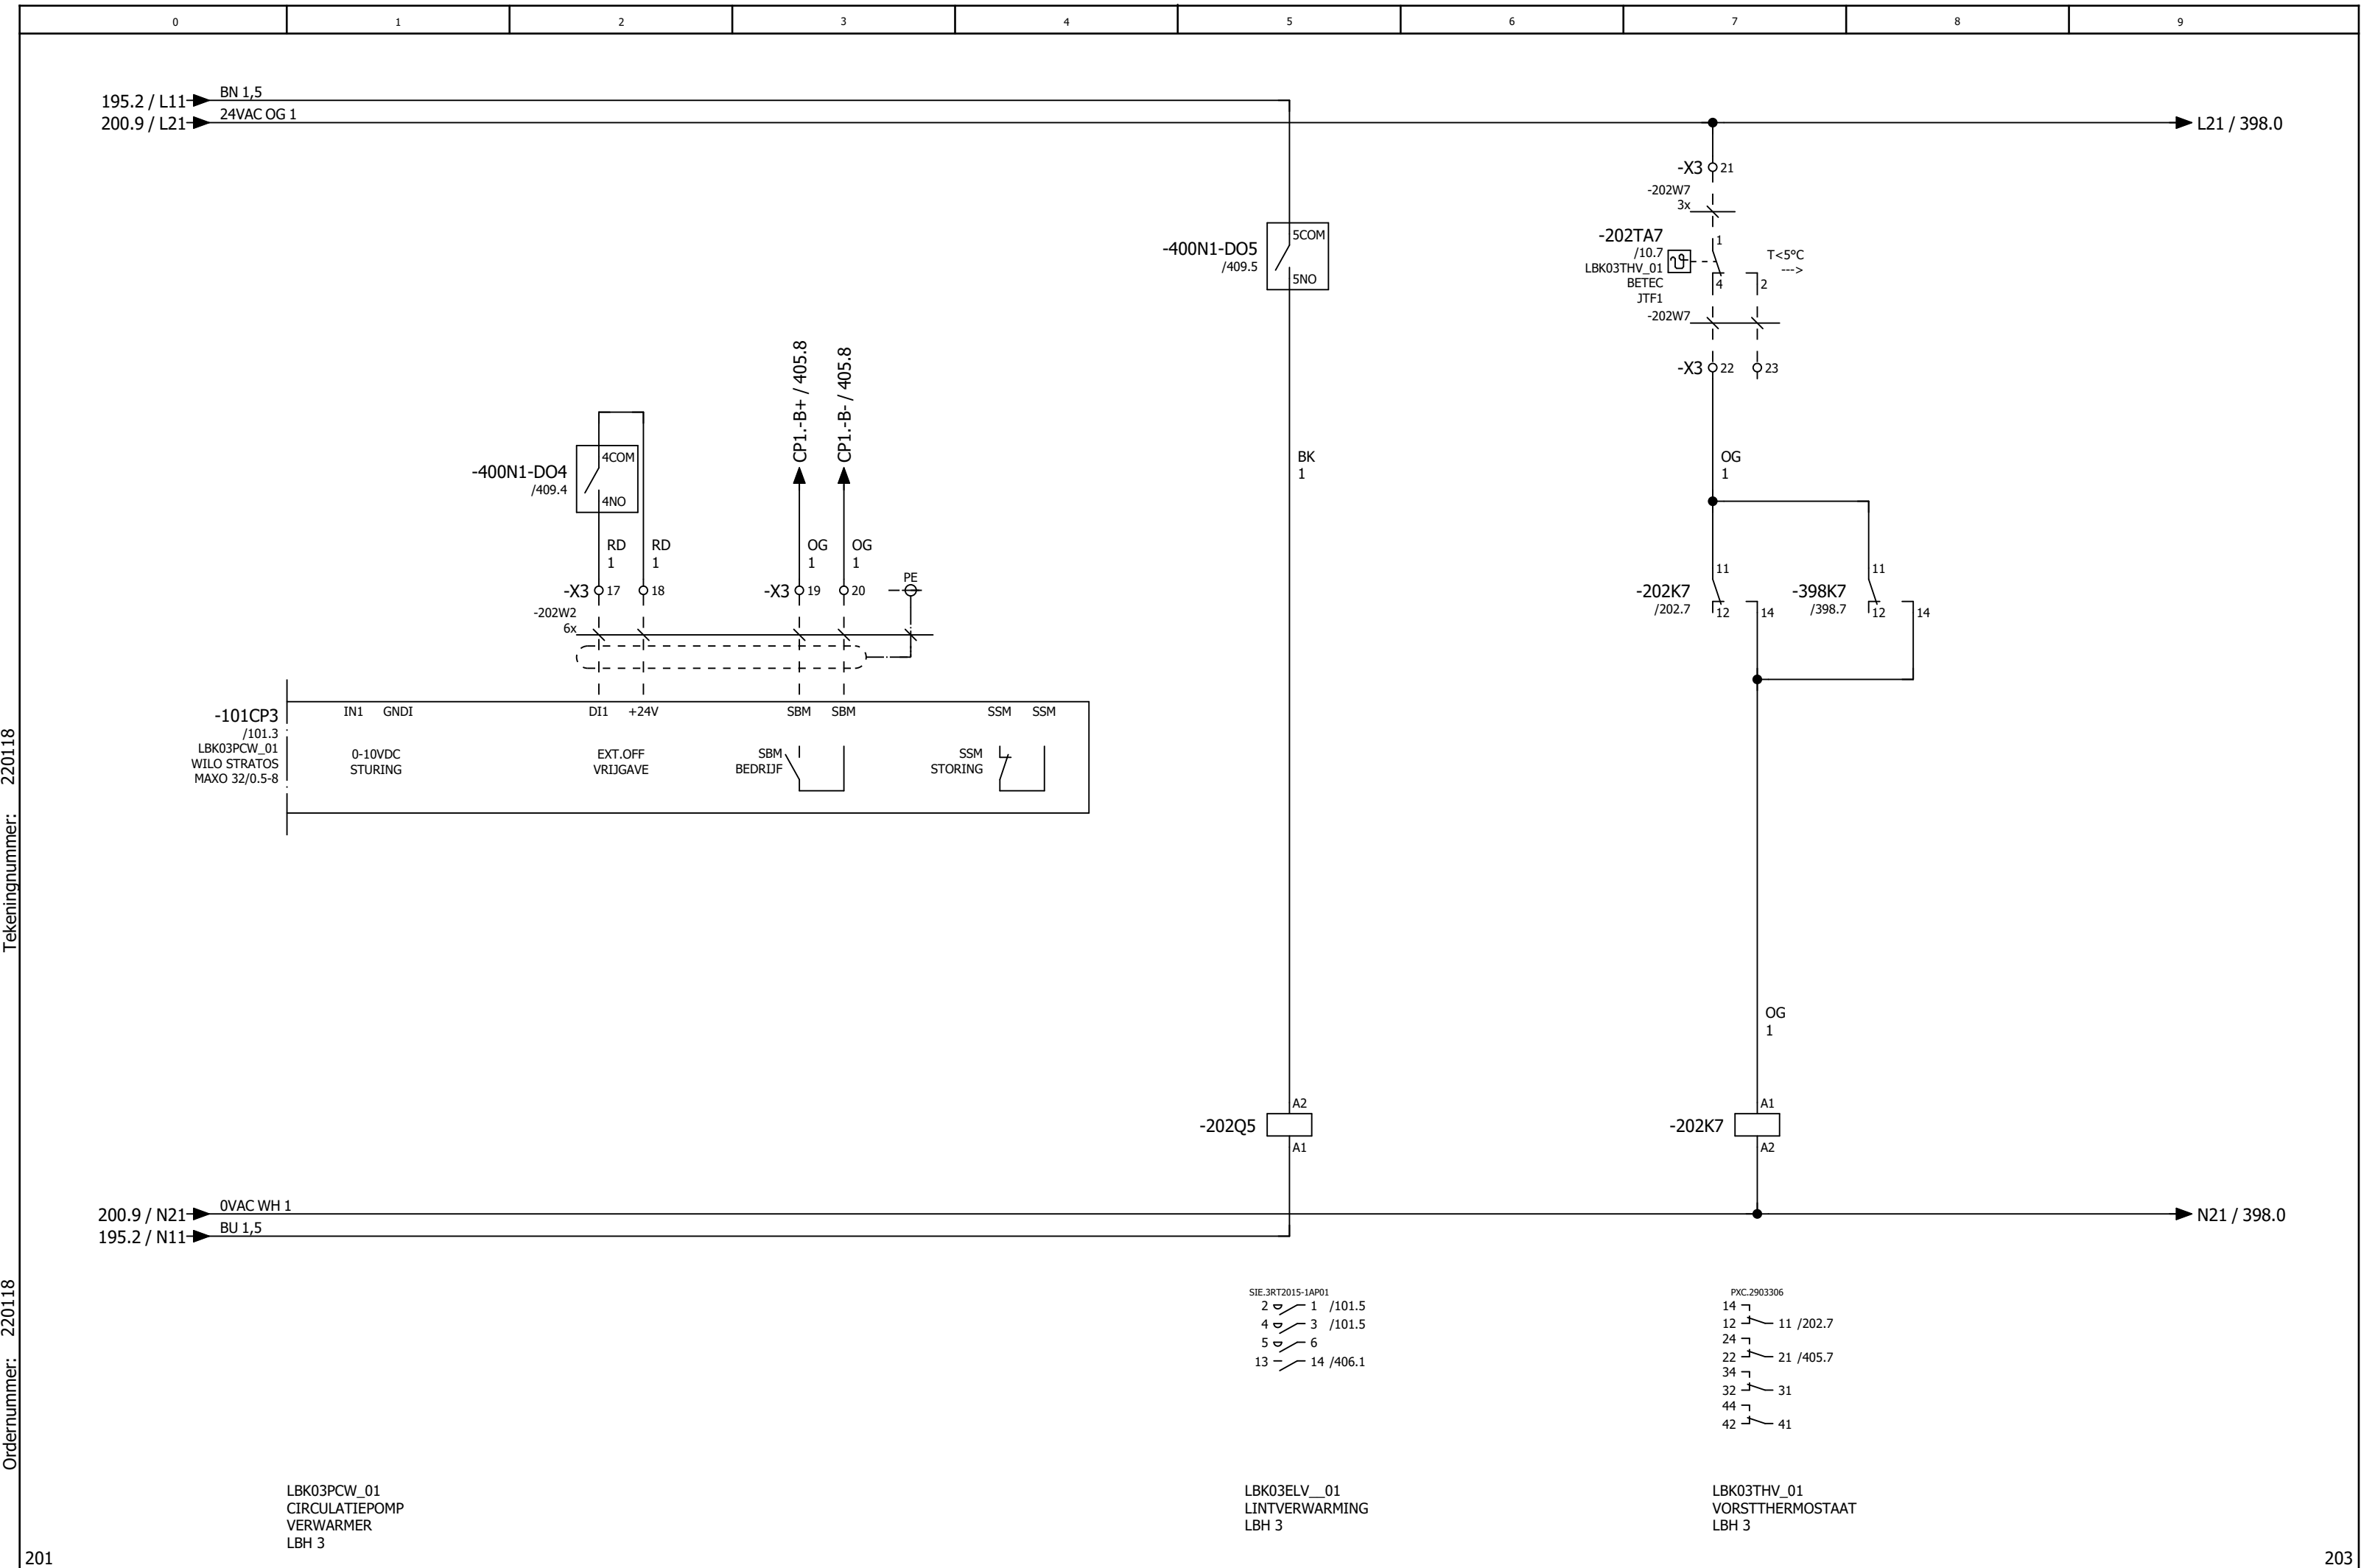


Tekeningnummer: 220118

Ordernummer: 220118


Tekeningnummer: 220118

Ordernummer: 220118

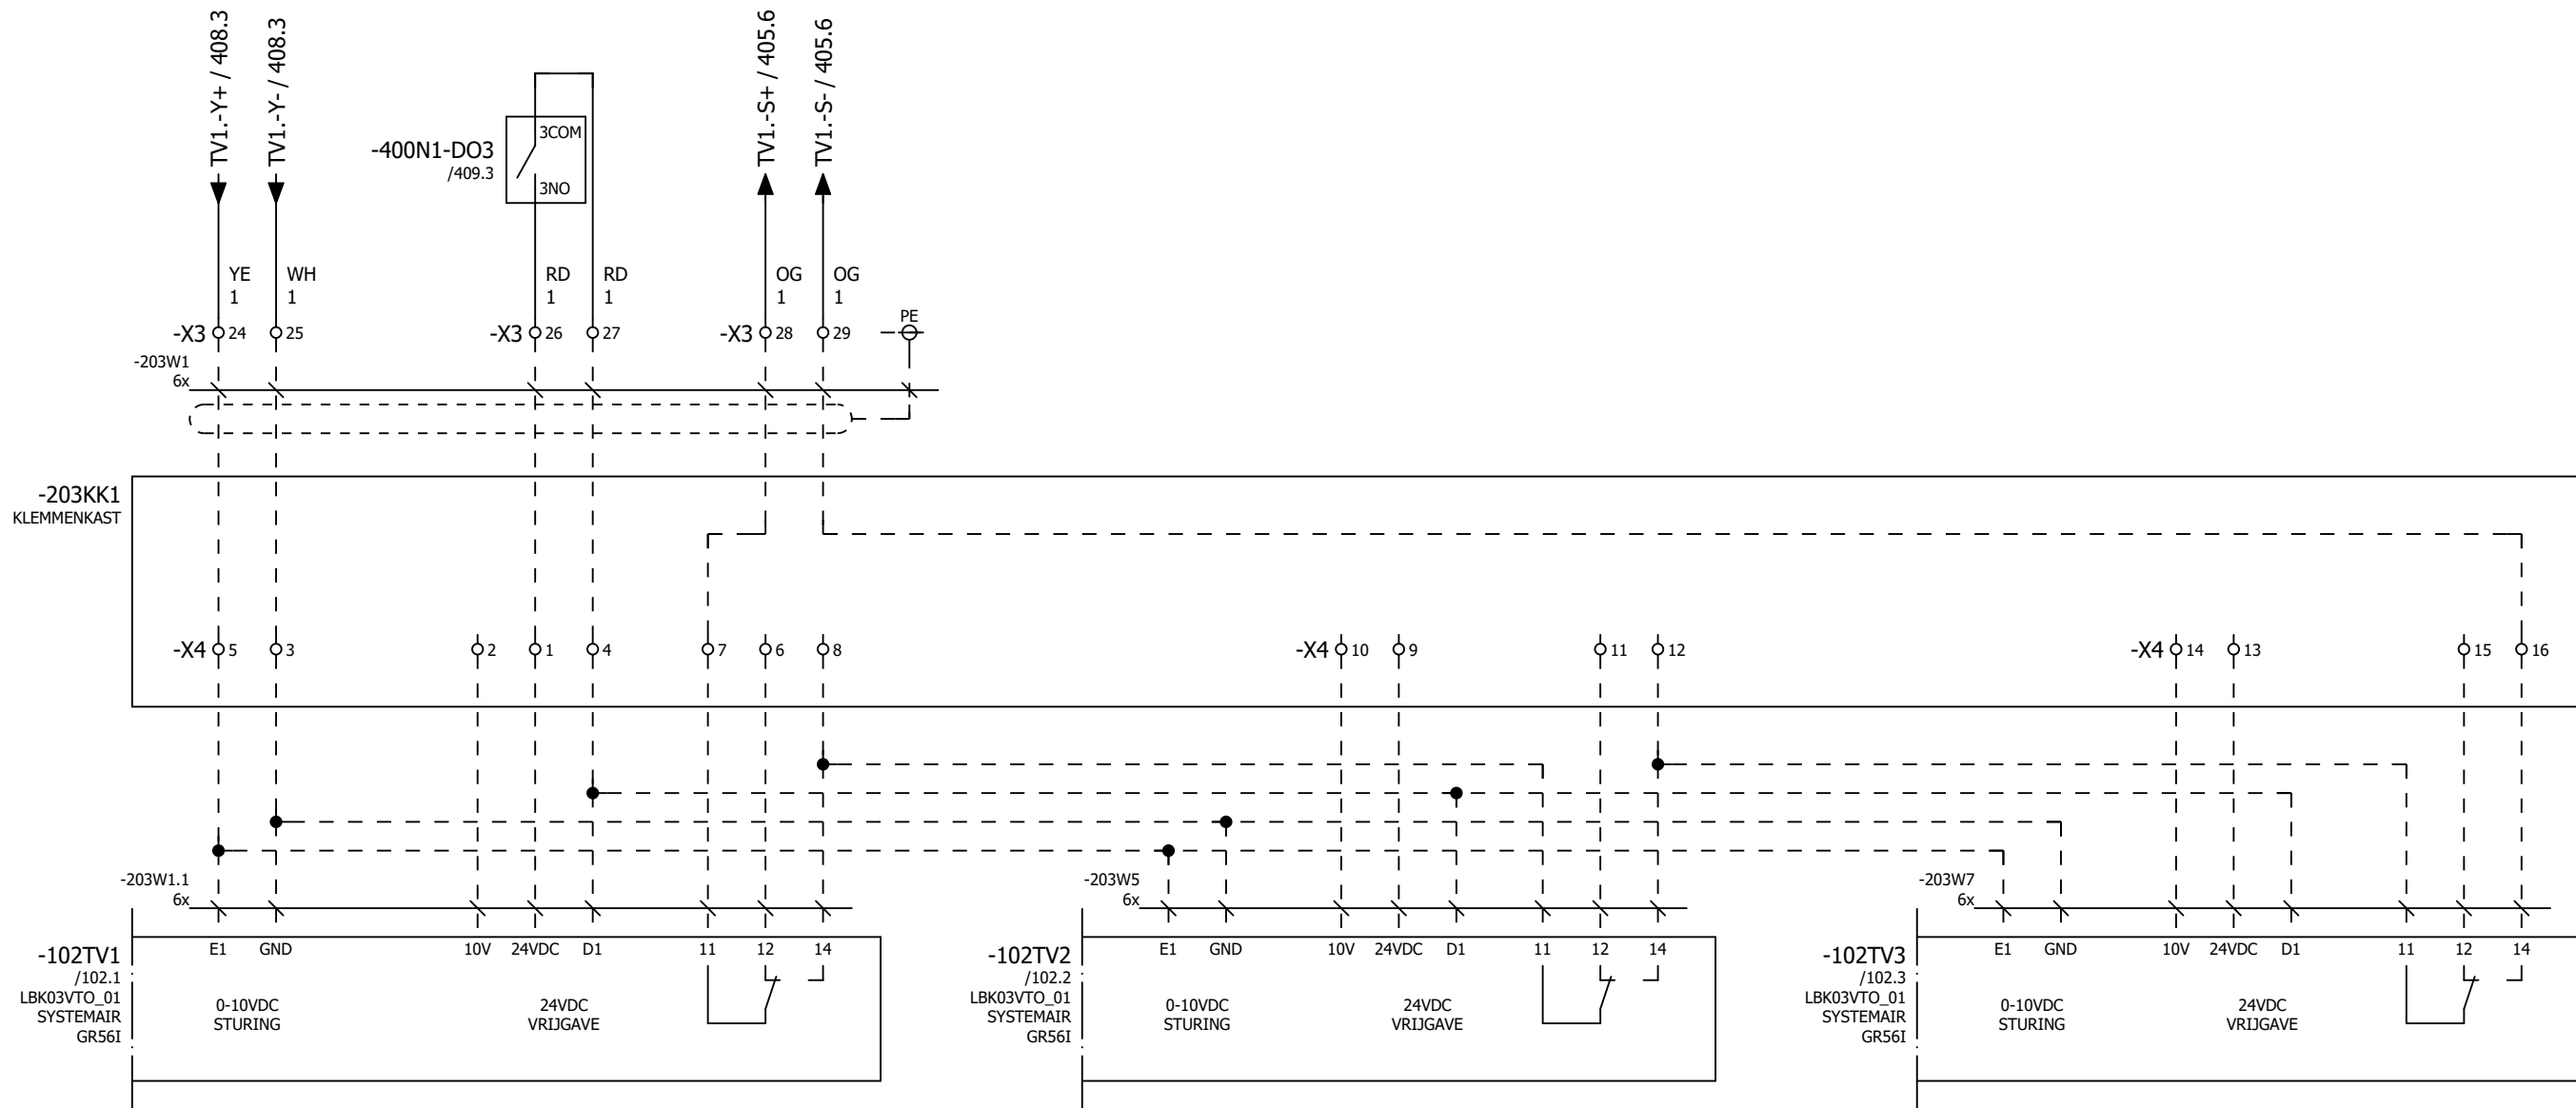

Tekeningnummer: 220118

Ordernummer: 220118

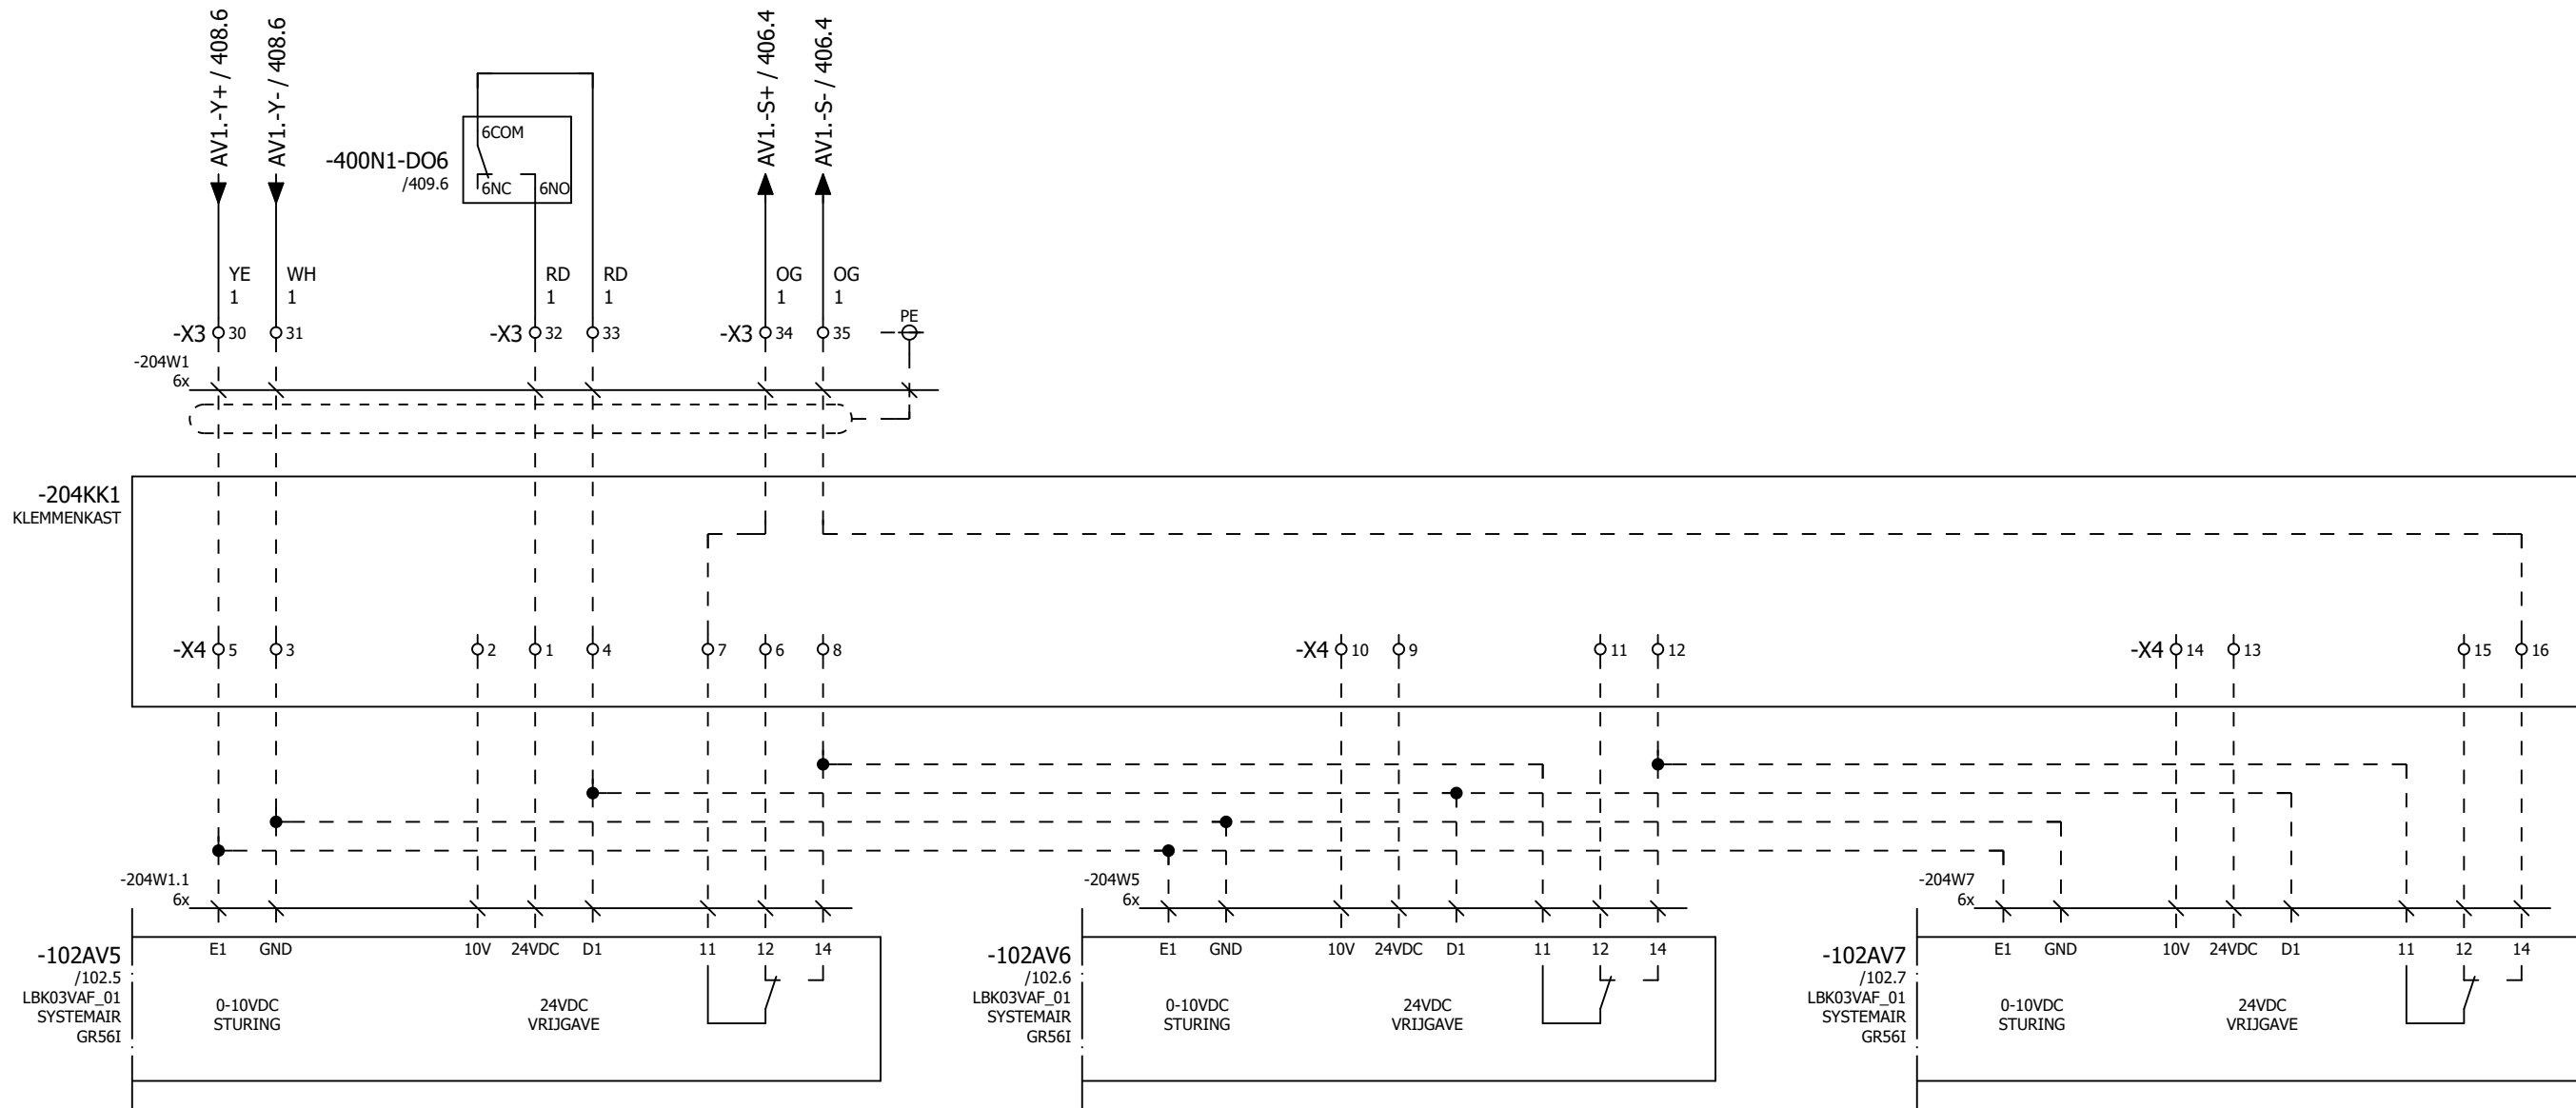


LBK03VAF_01
AFZUIGVENTILATOR 1
LBH 3


LBK03VAF_01
AFZUIGVENTILATOR 2
LBH 3

LBK03VAF_01
AFZUIGVENTILATOR 2
LBH 3

Tekeningnummer: 220118


Ordernummer: 220118

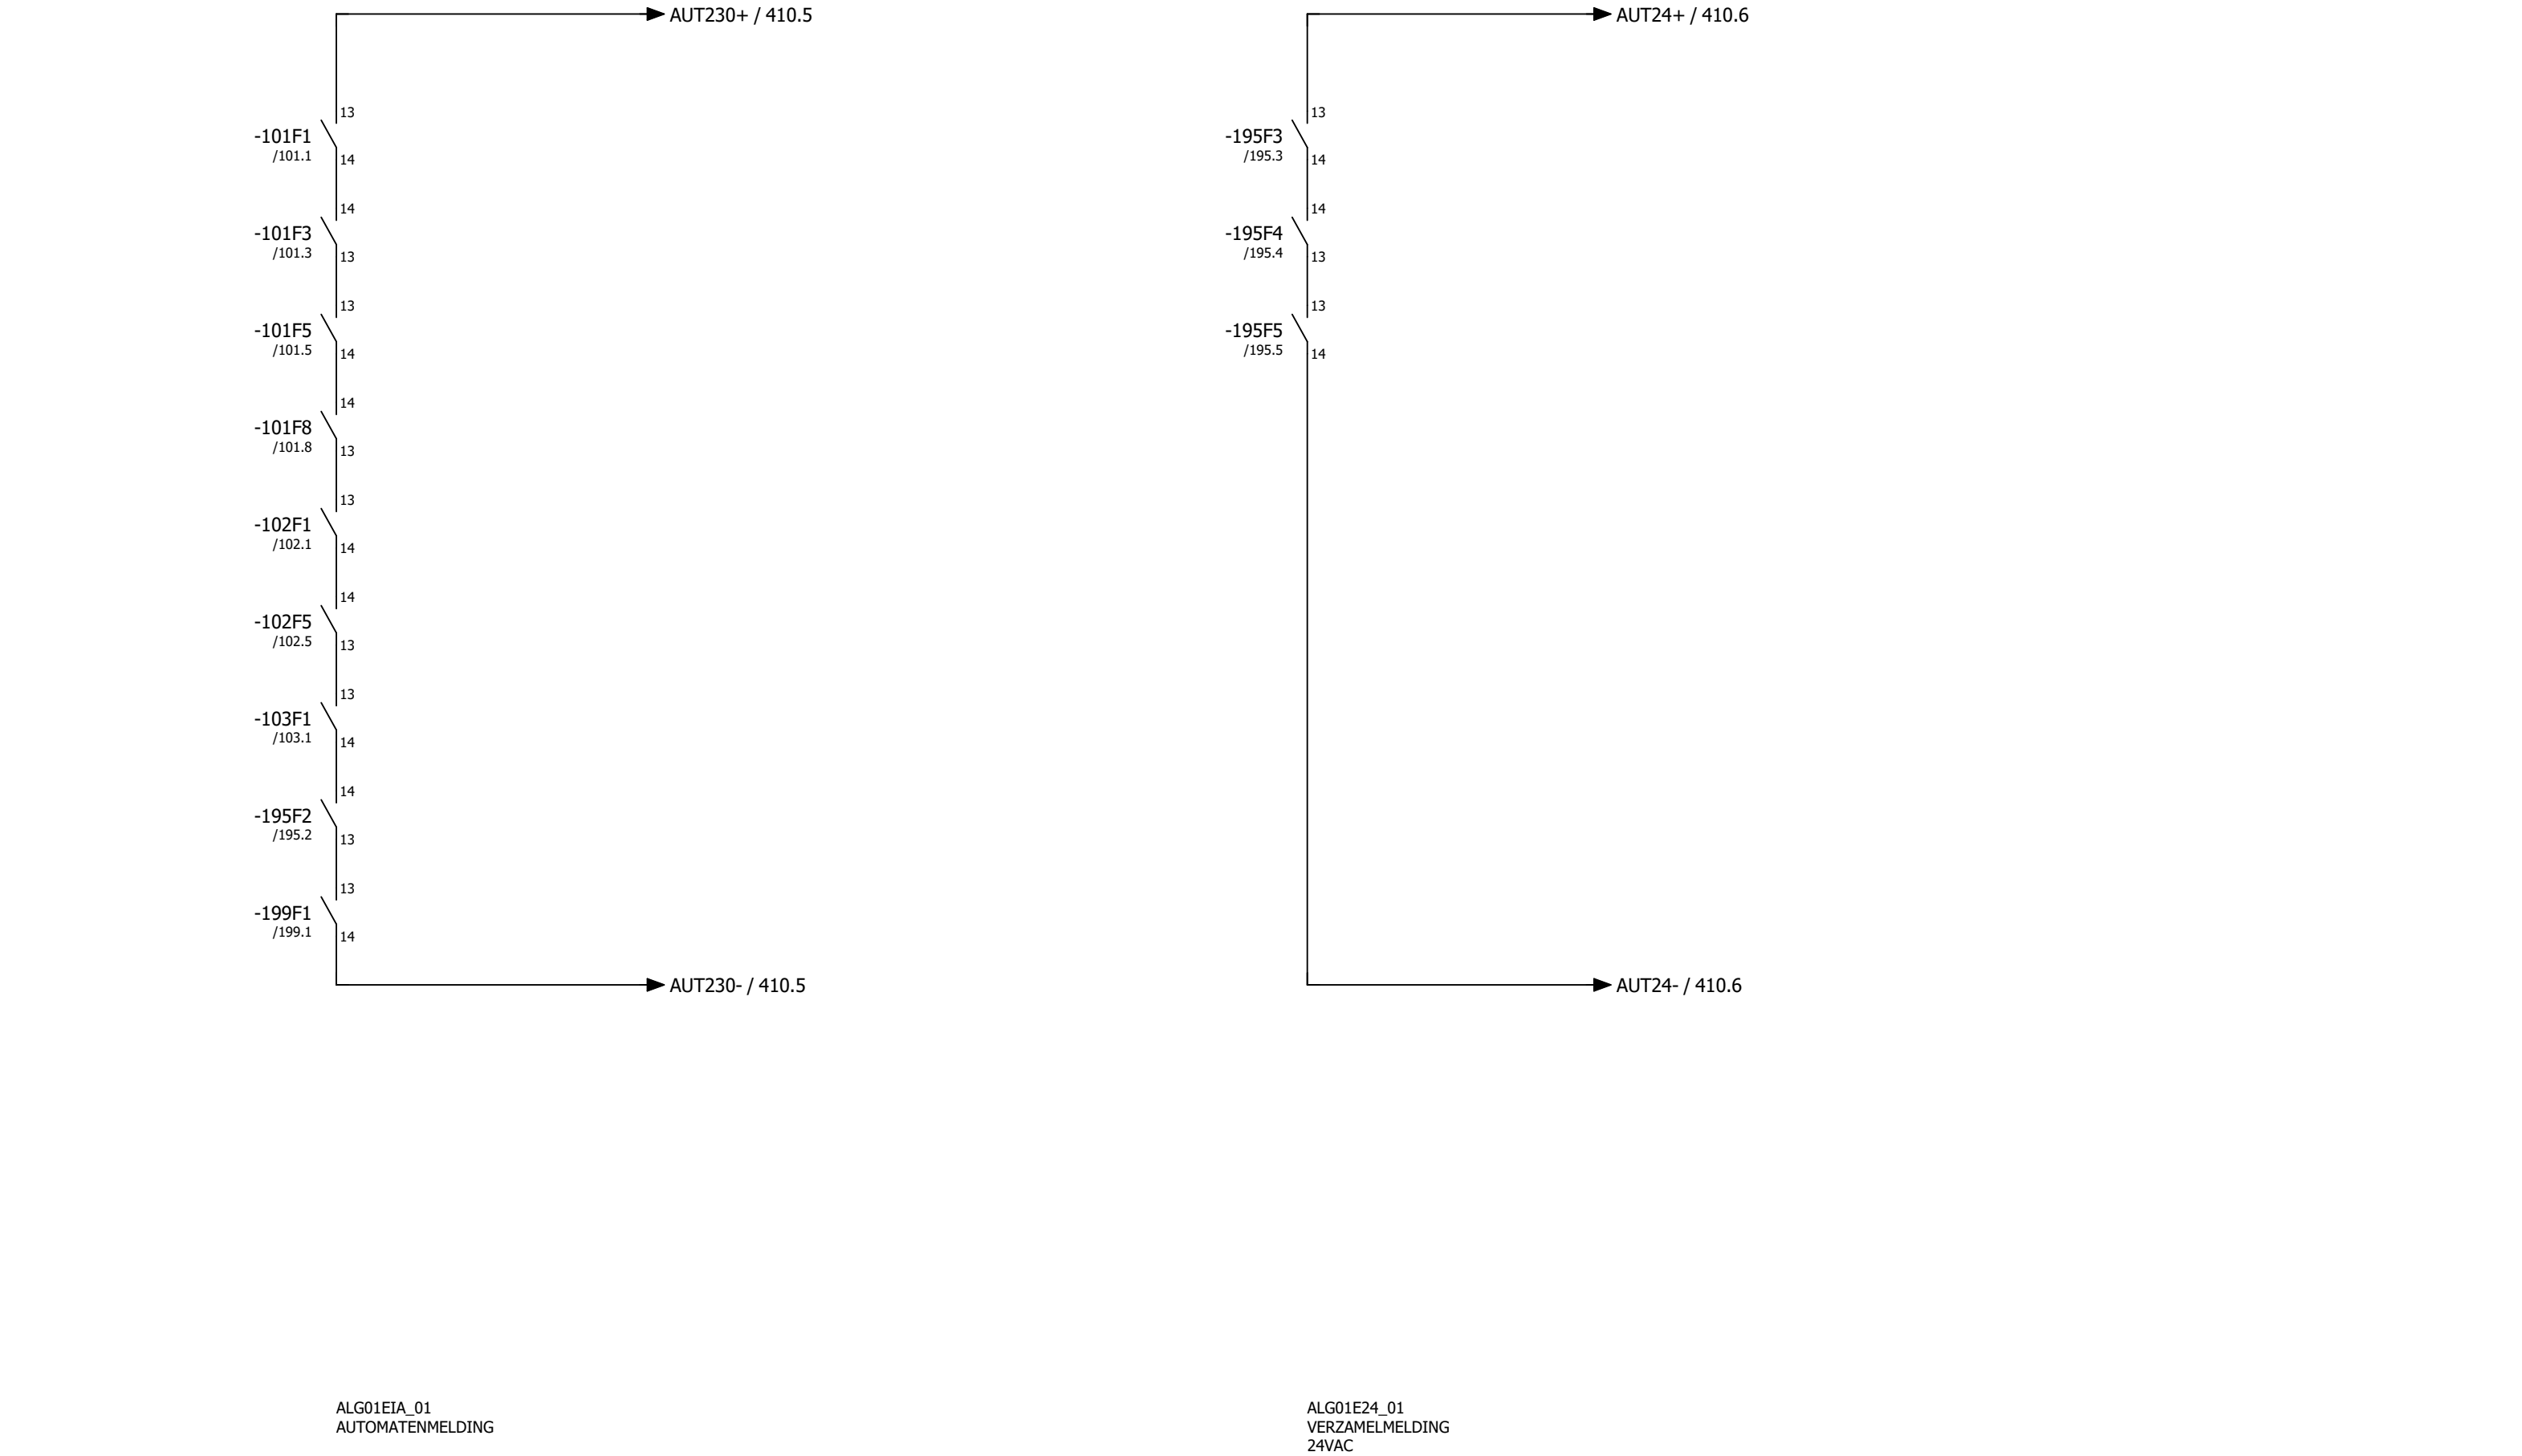


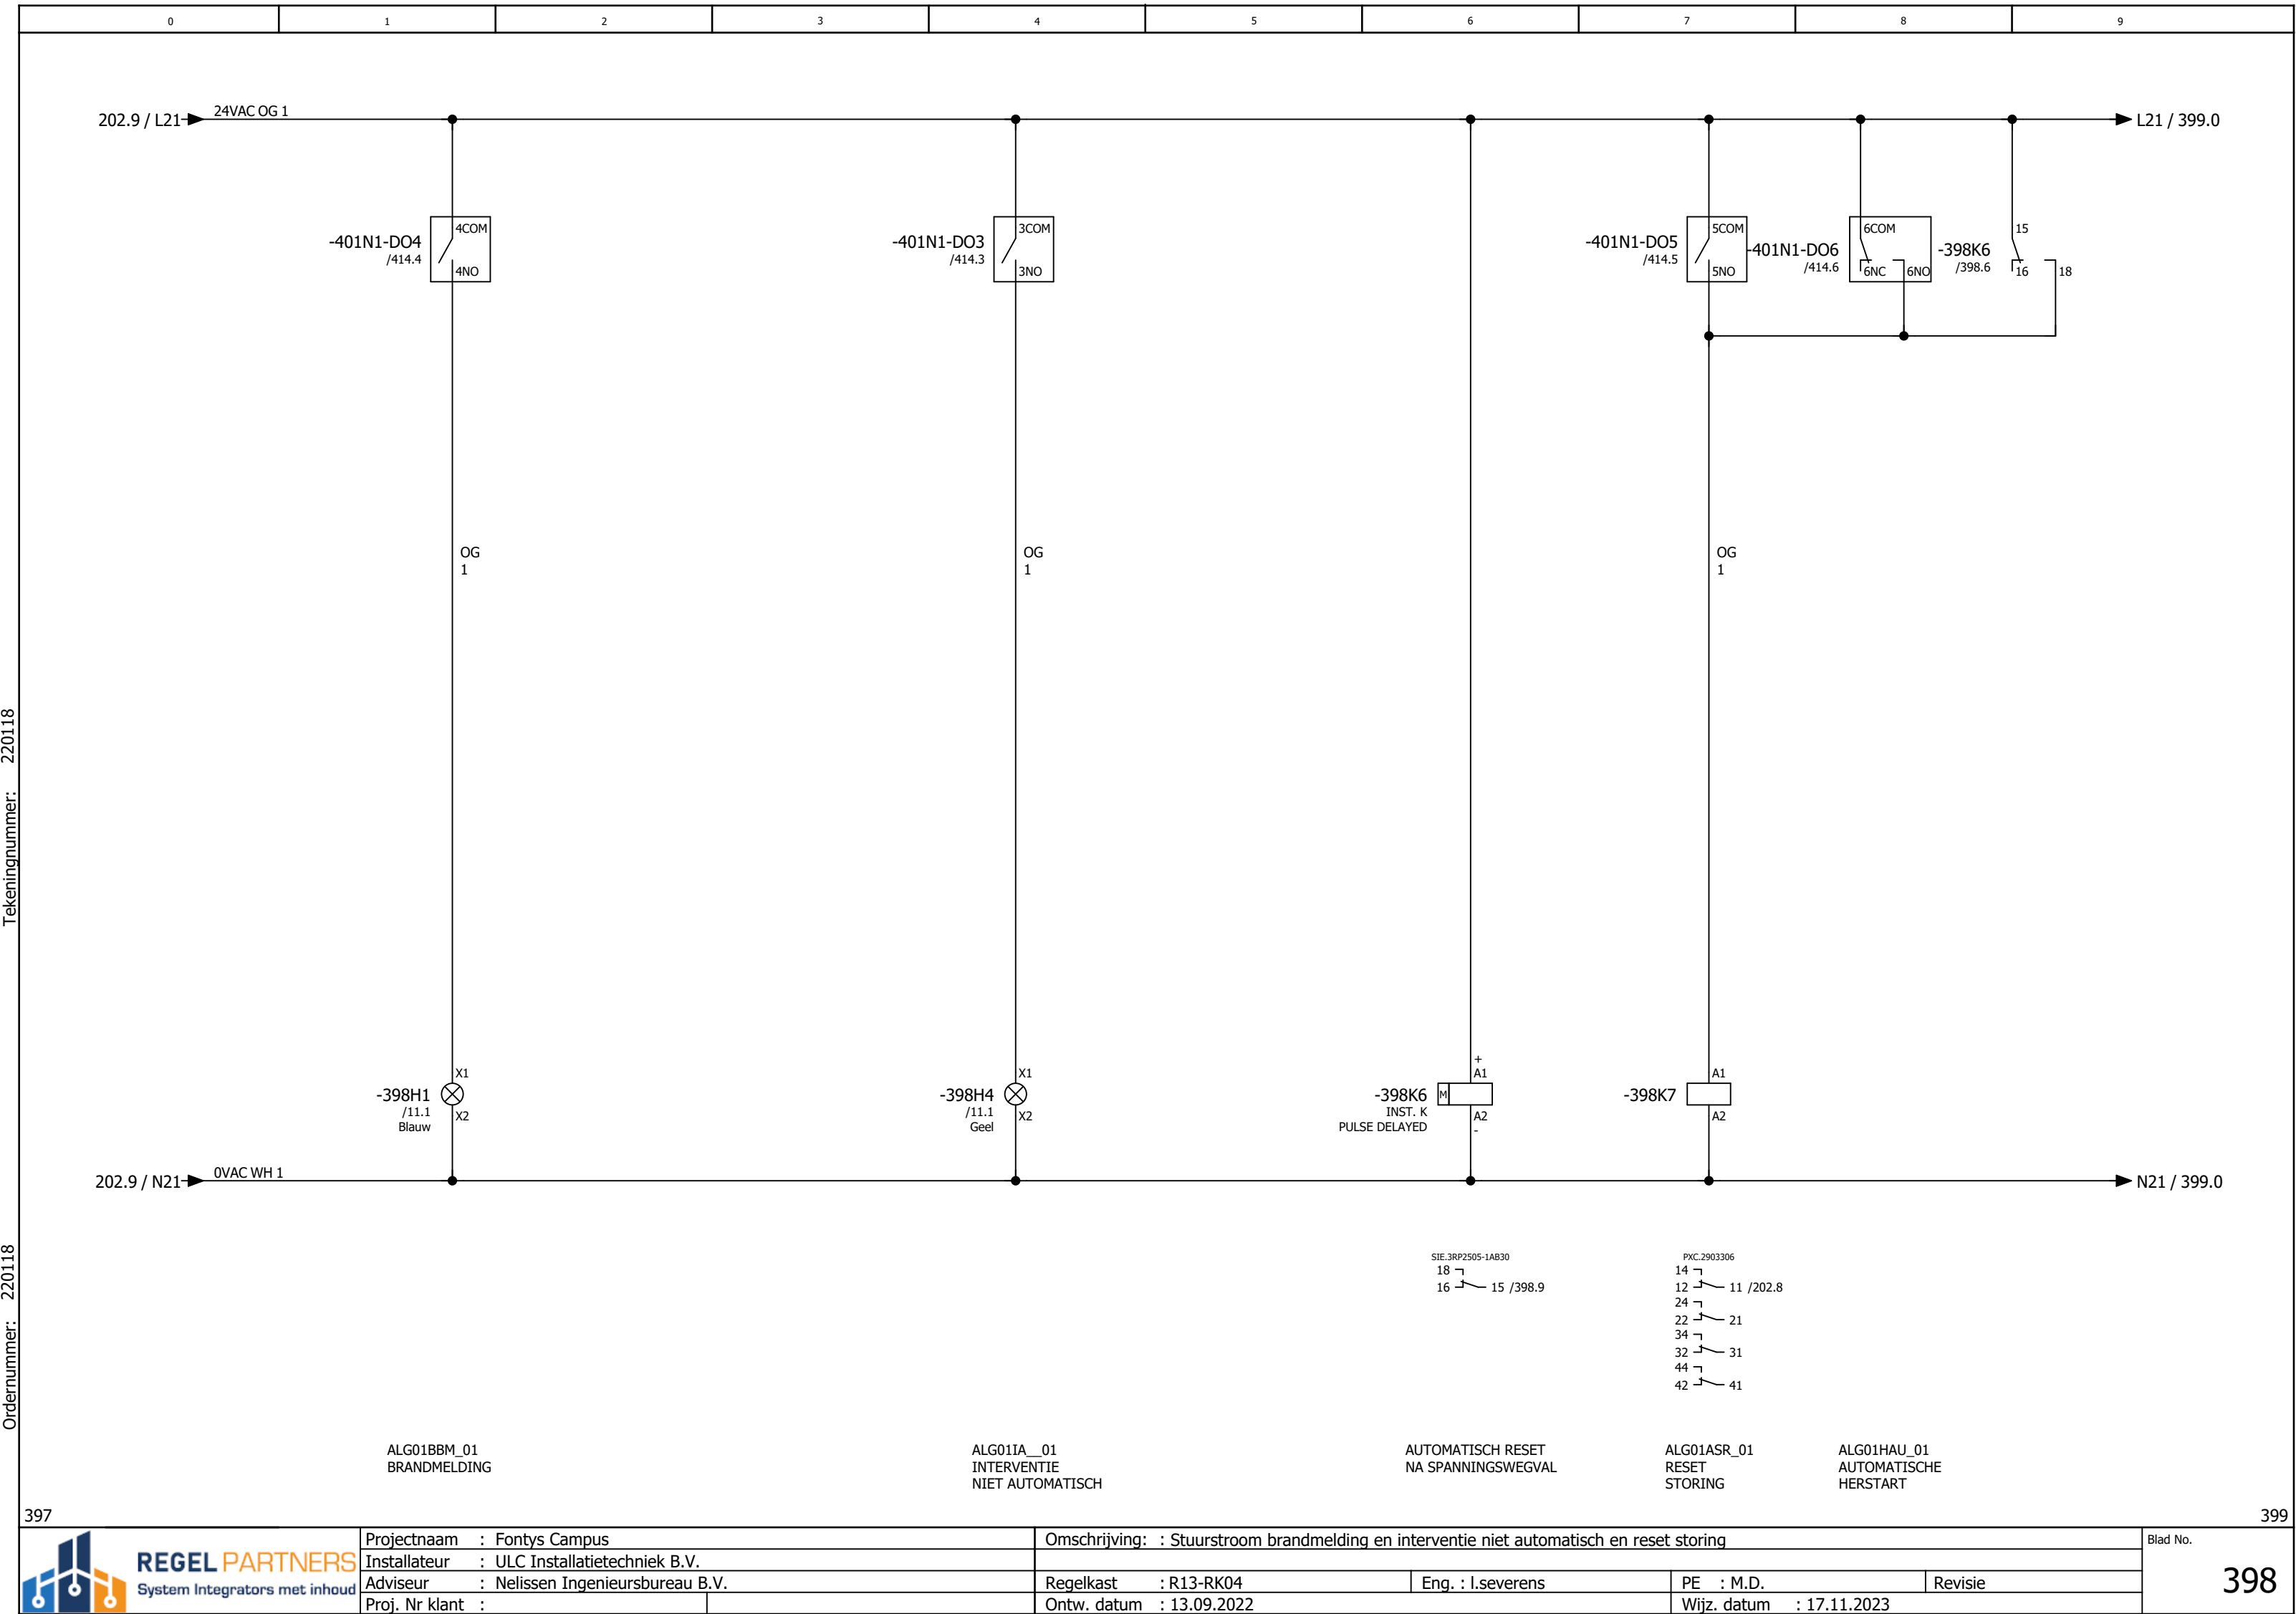

Tekeningnummer: 220118

Ordernummer: 220118

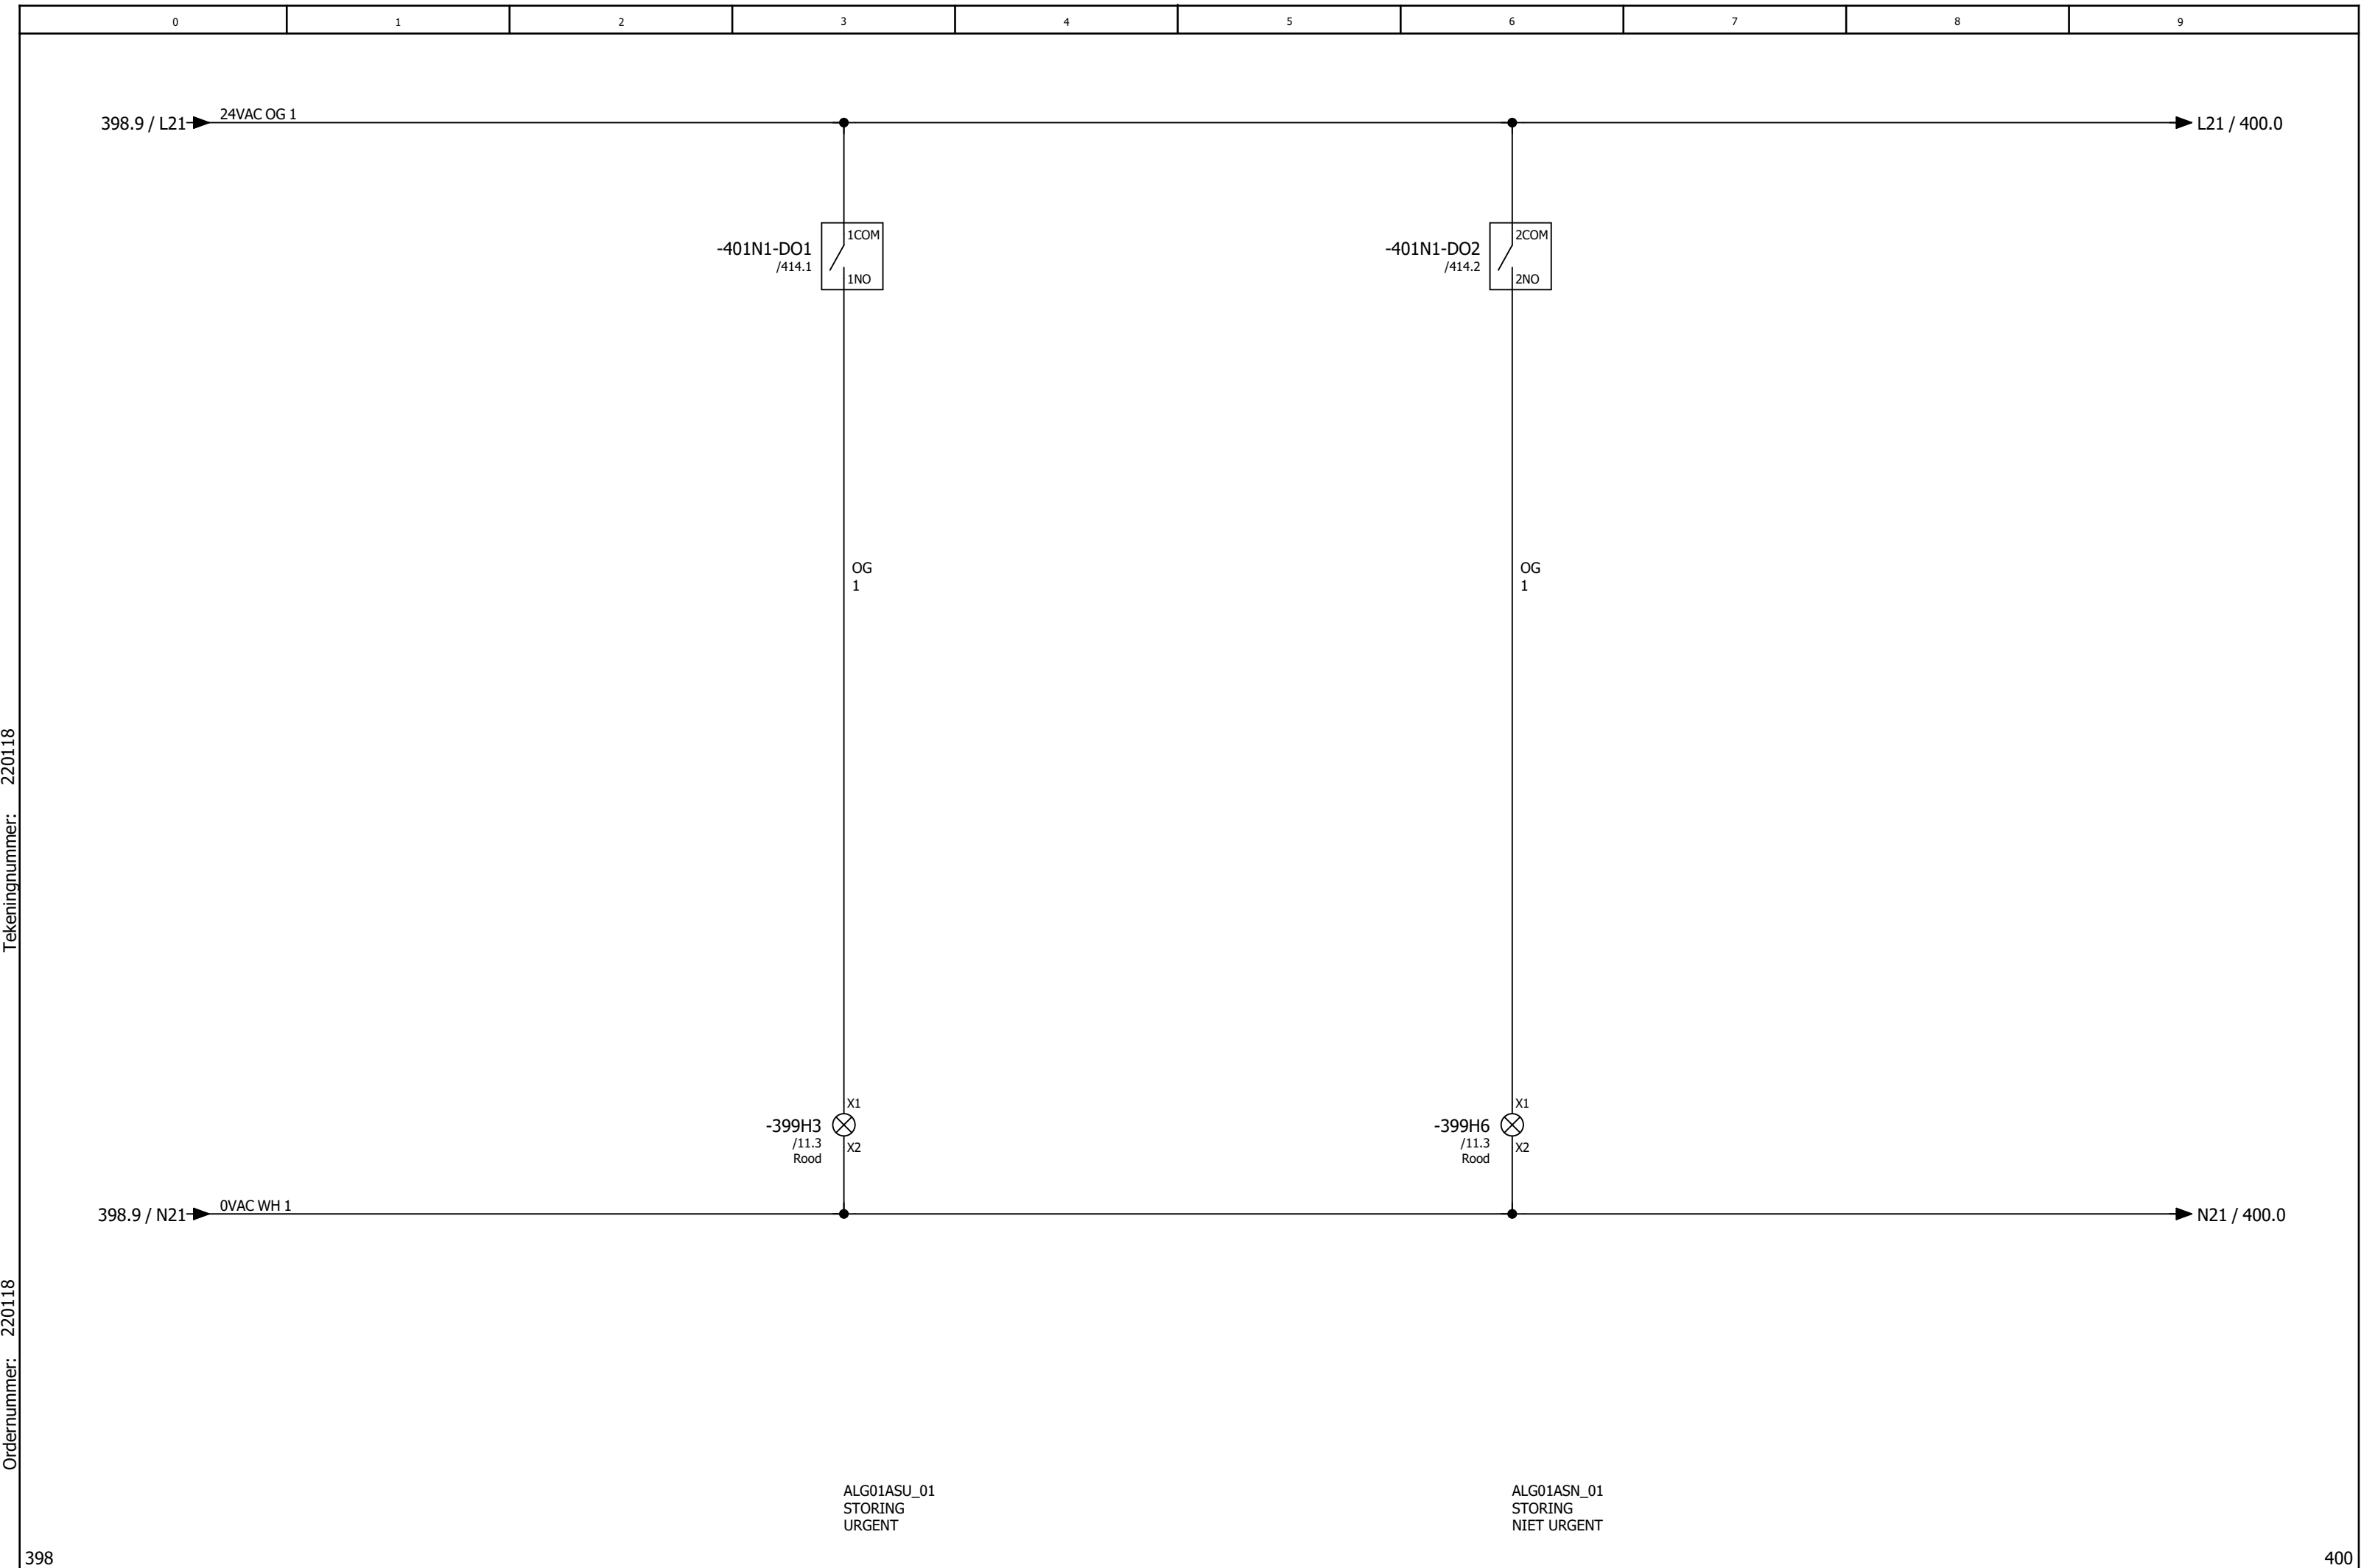

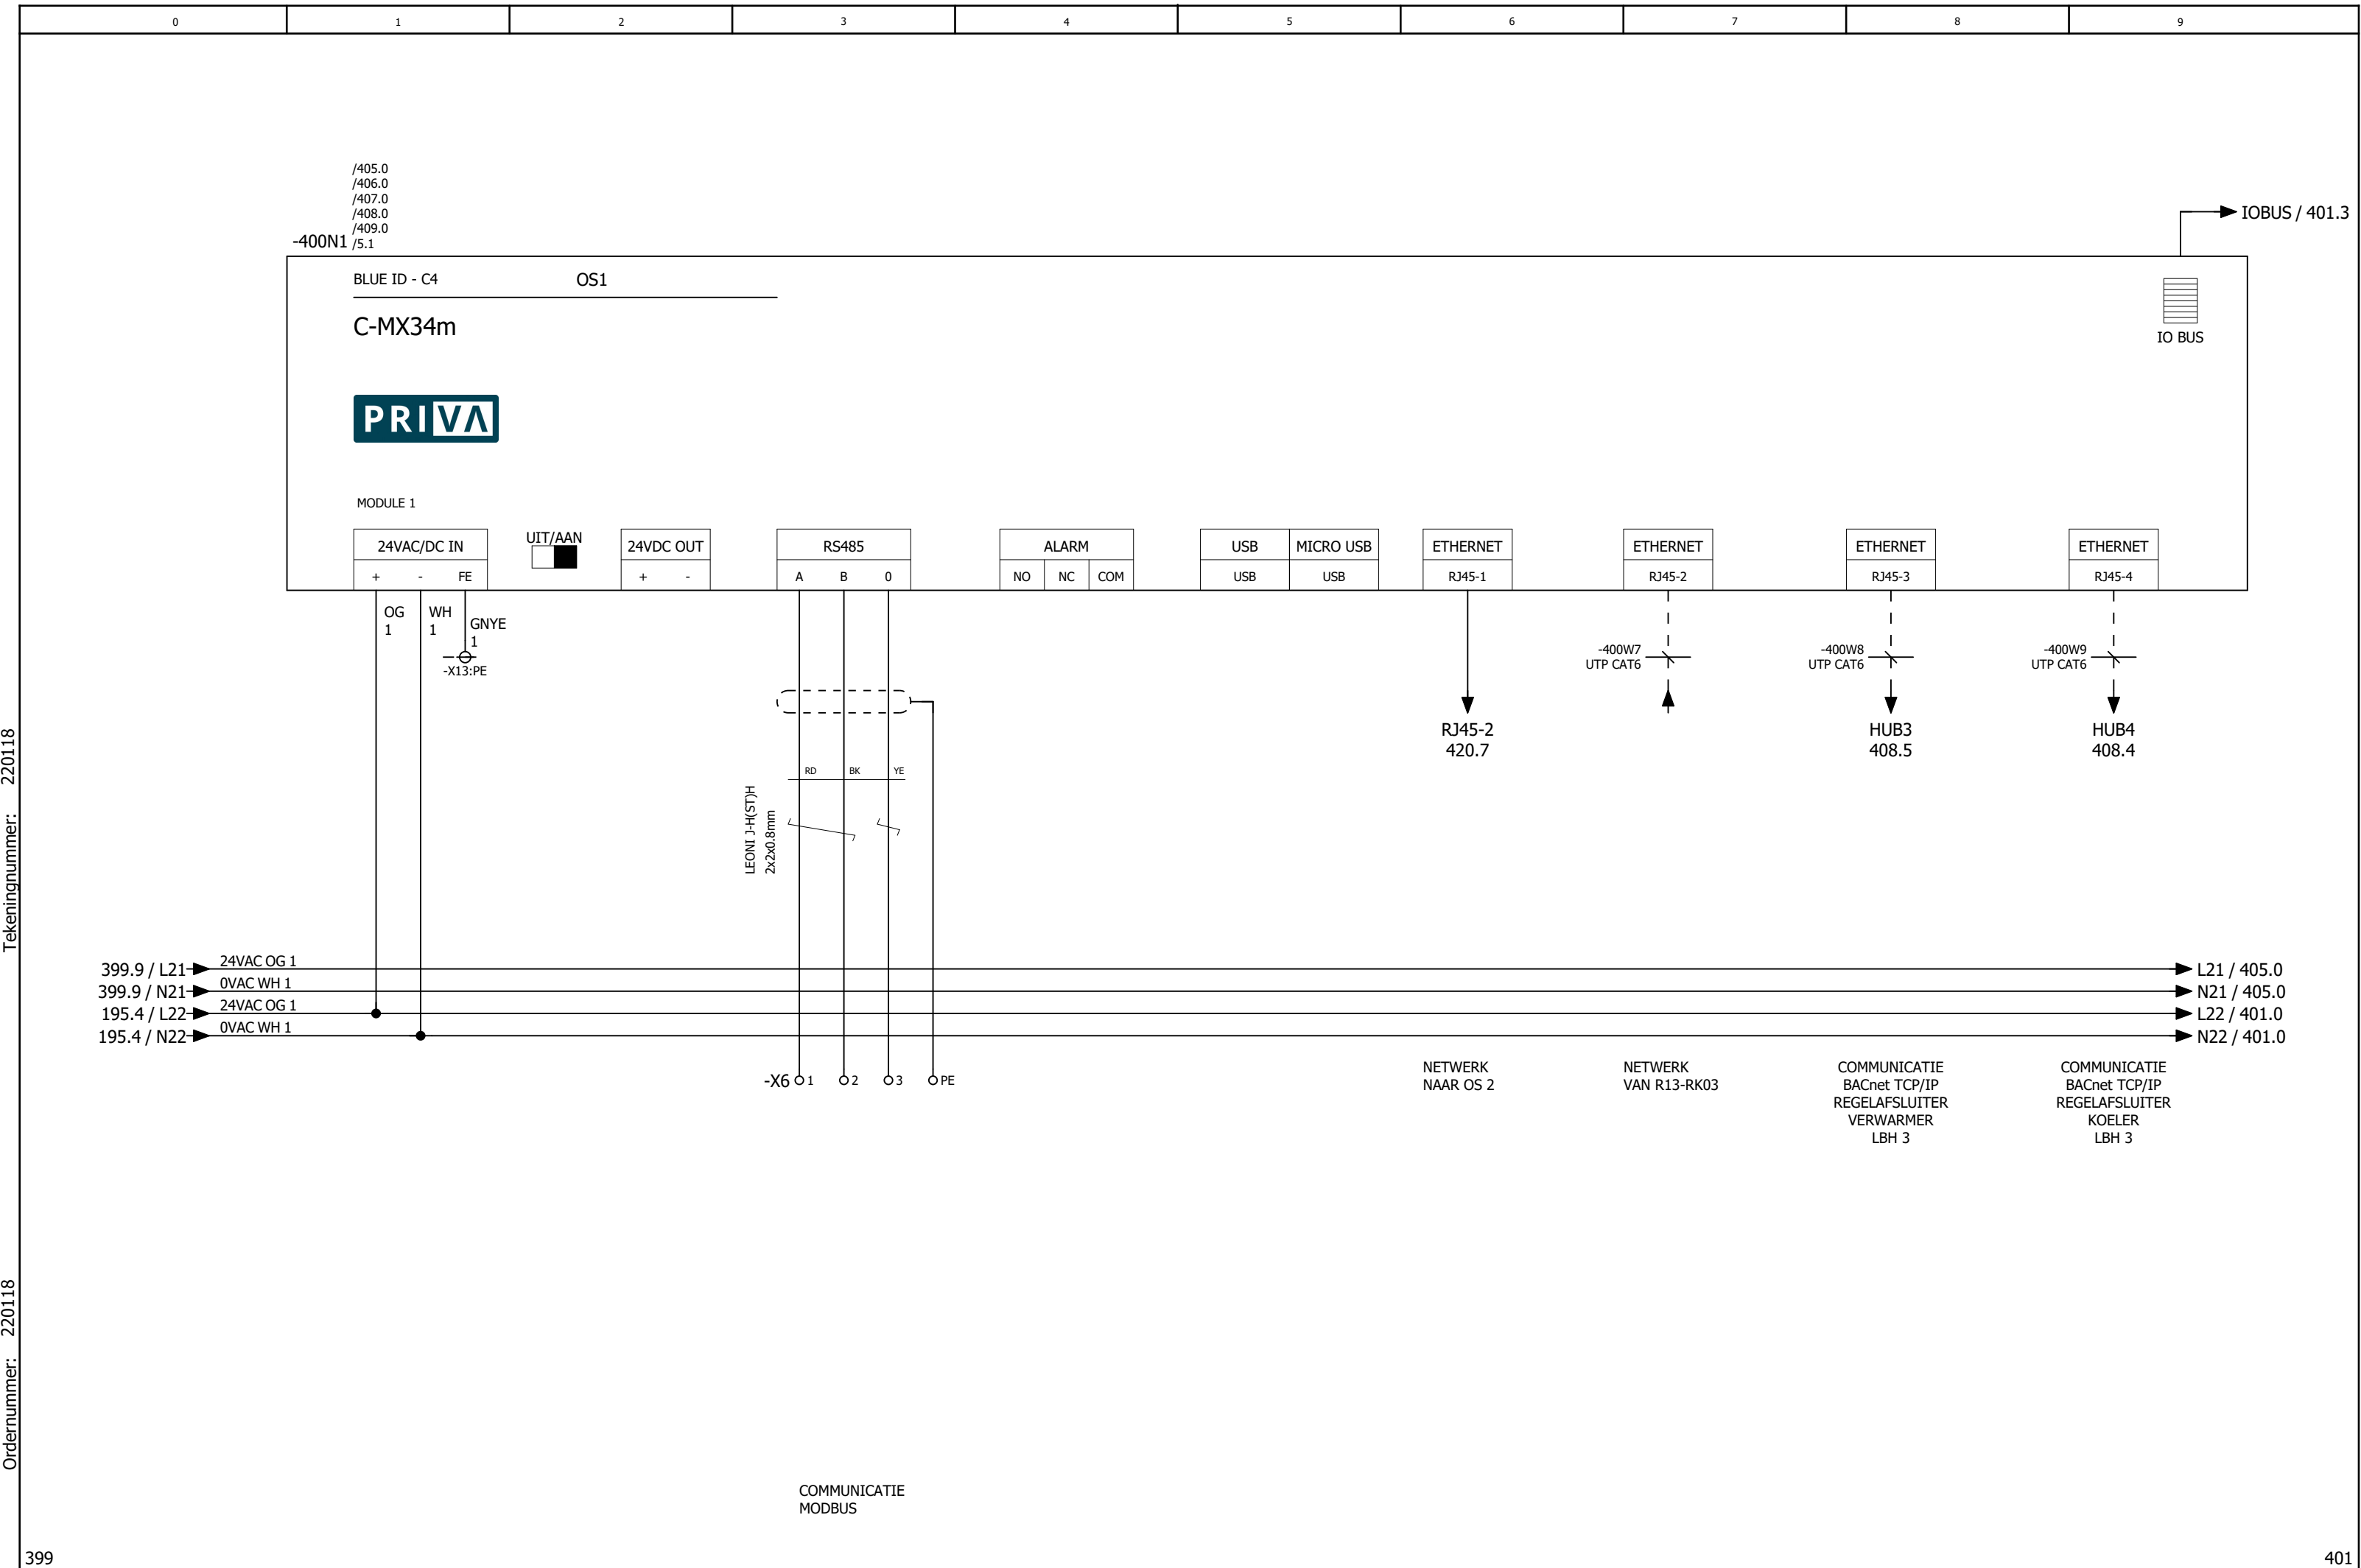

Tekeningnummer: 220118

Ordernummer: 220118


Tekeningnummer: 220118

Ordernummer: 220118

400

405



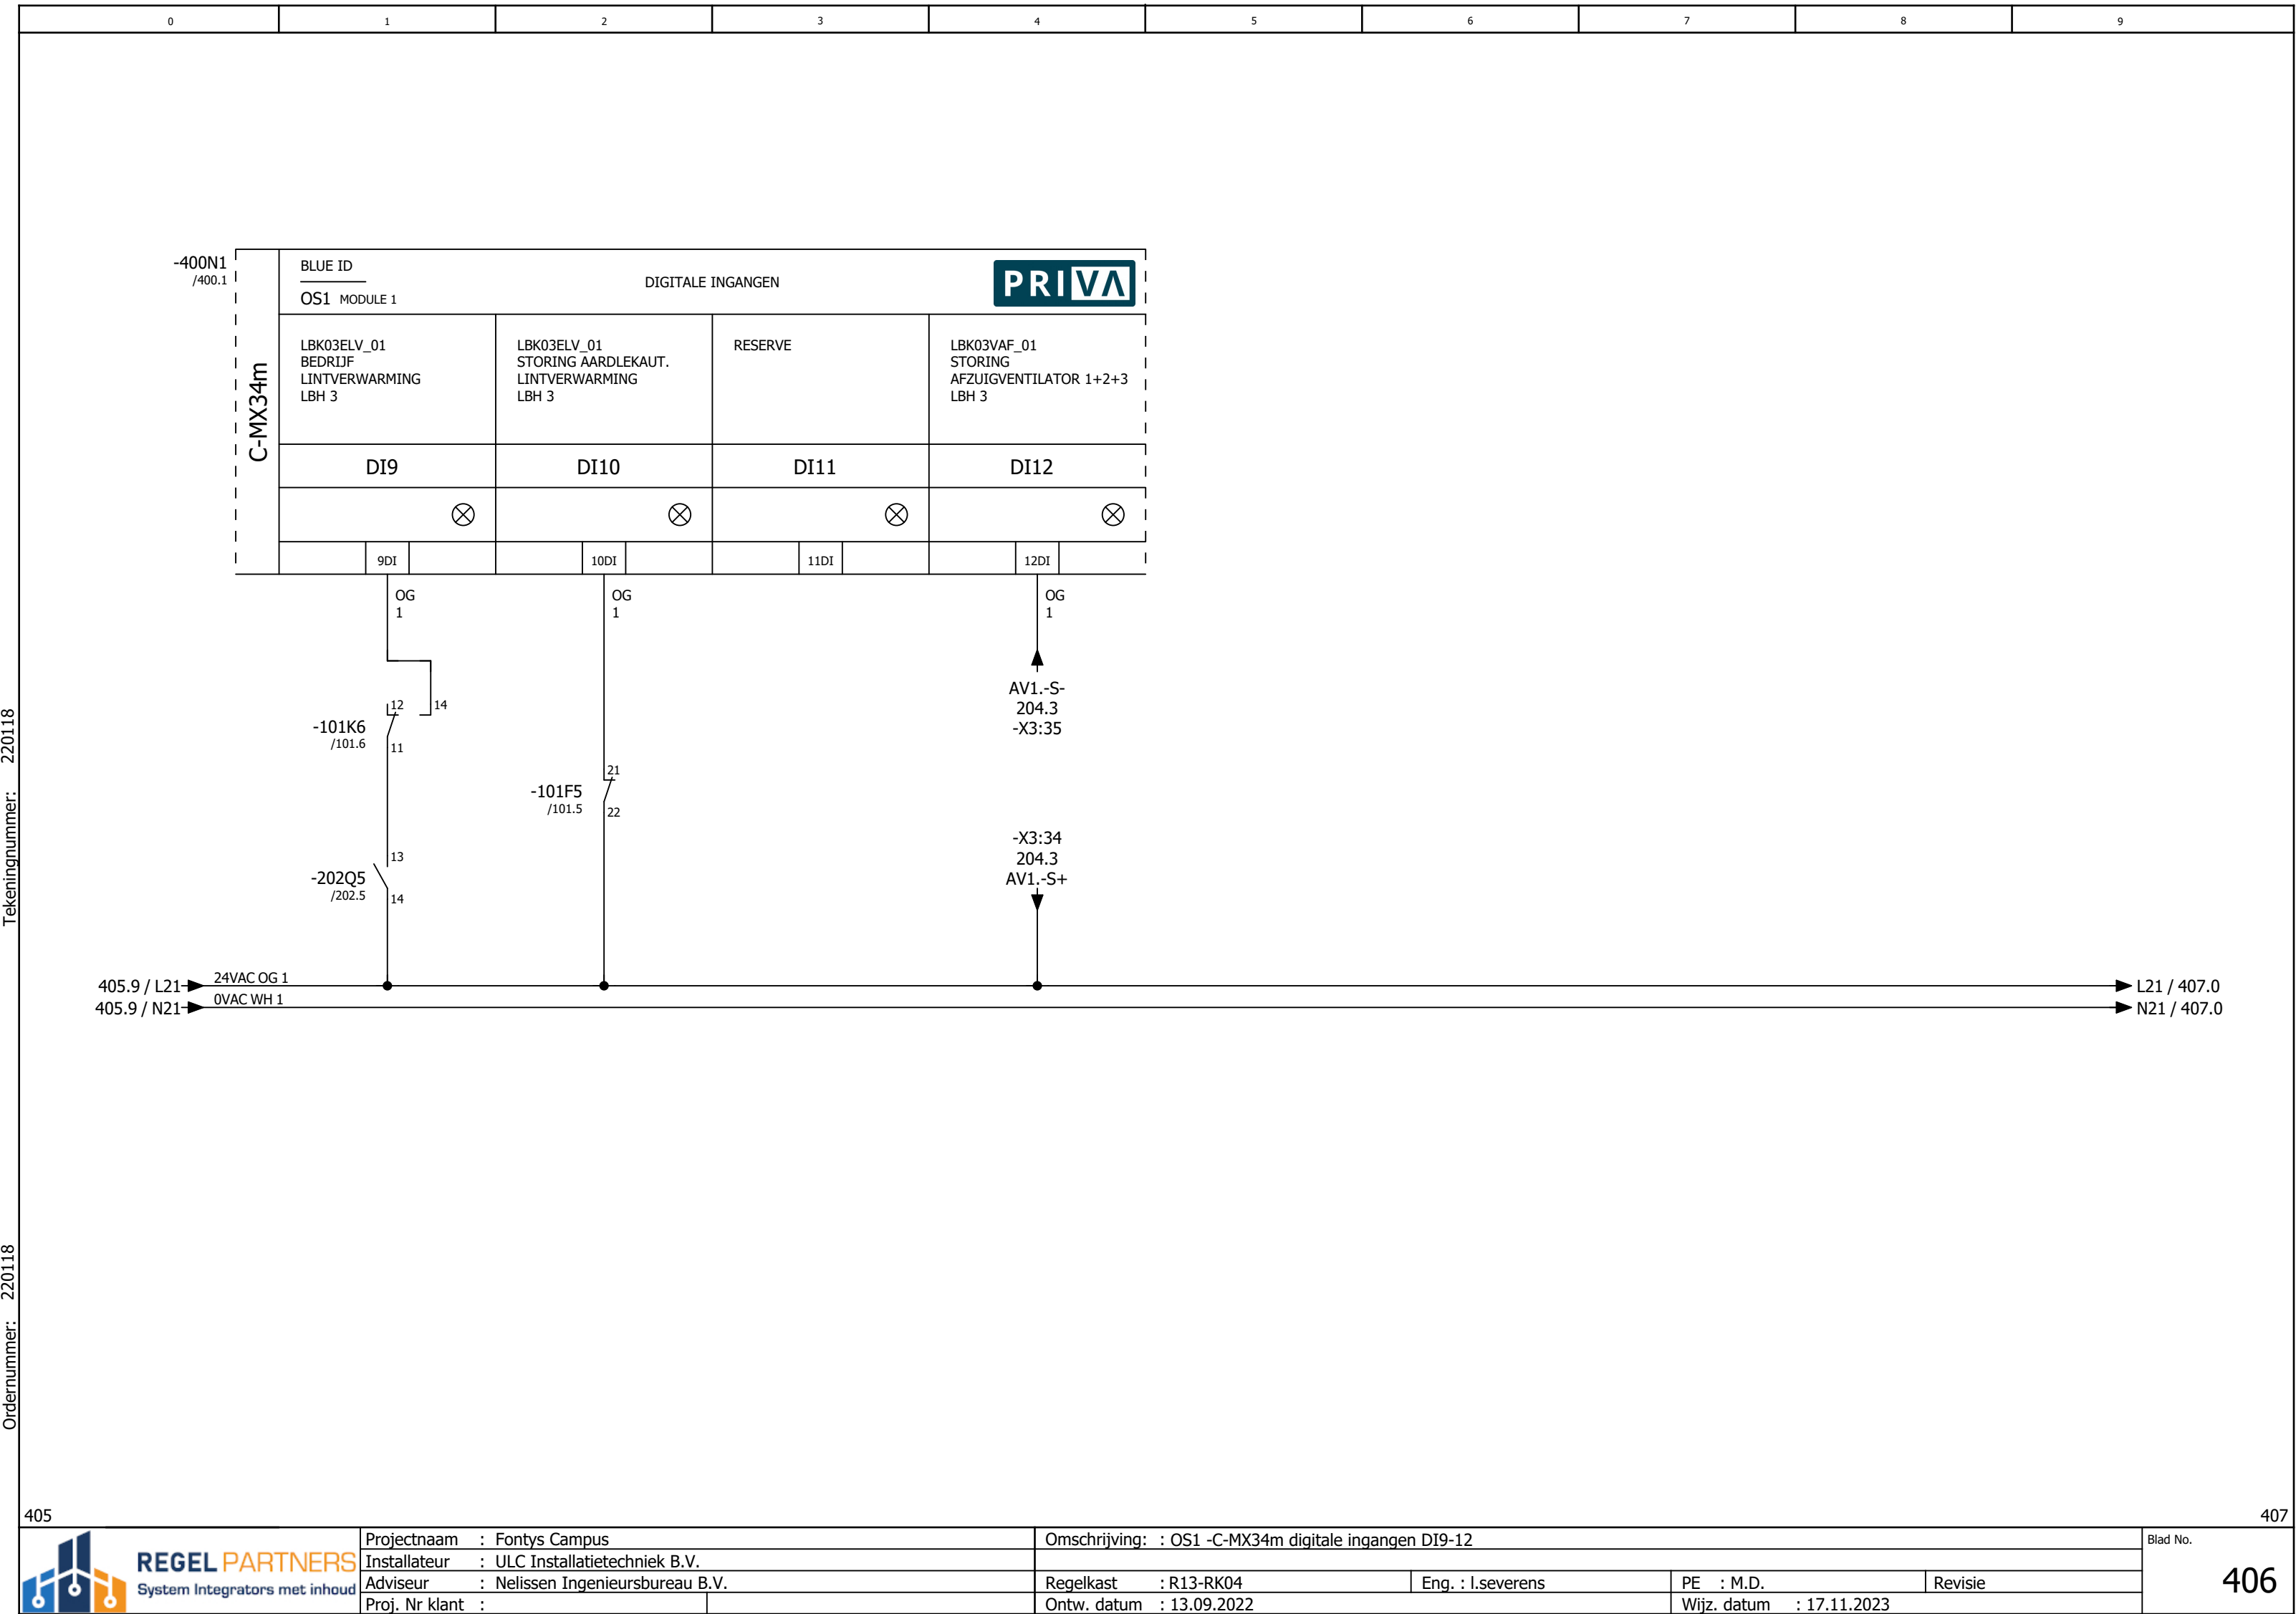


Tekeningnummer: 220118

Ordernummer: 220118






-400N1
/400.1

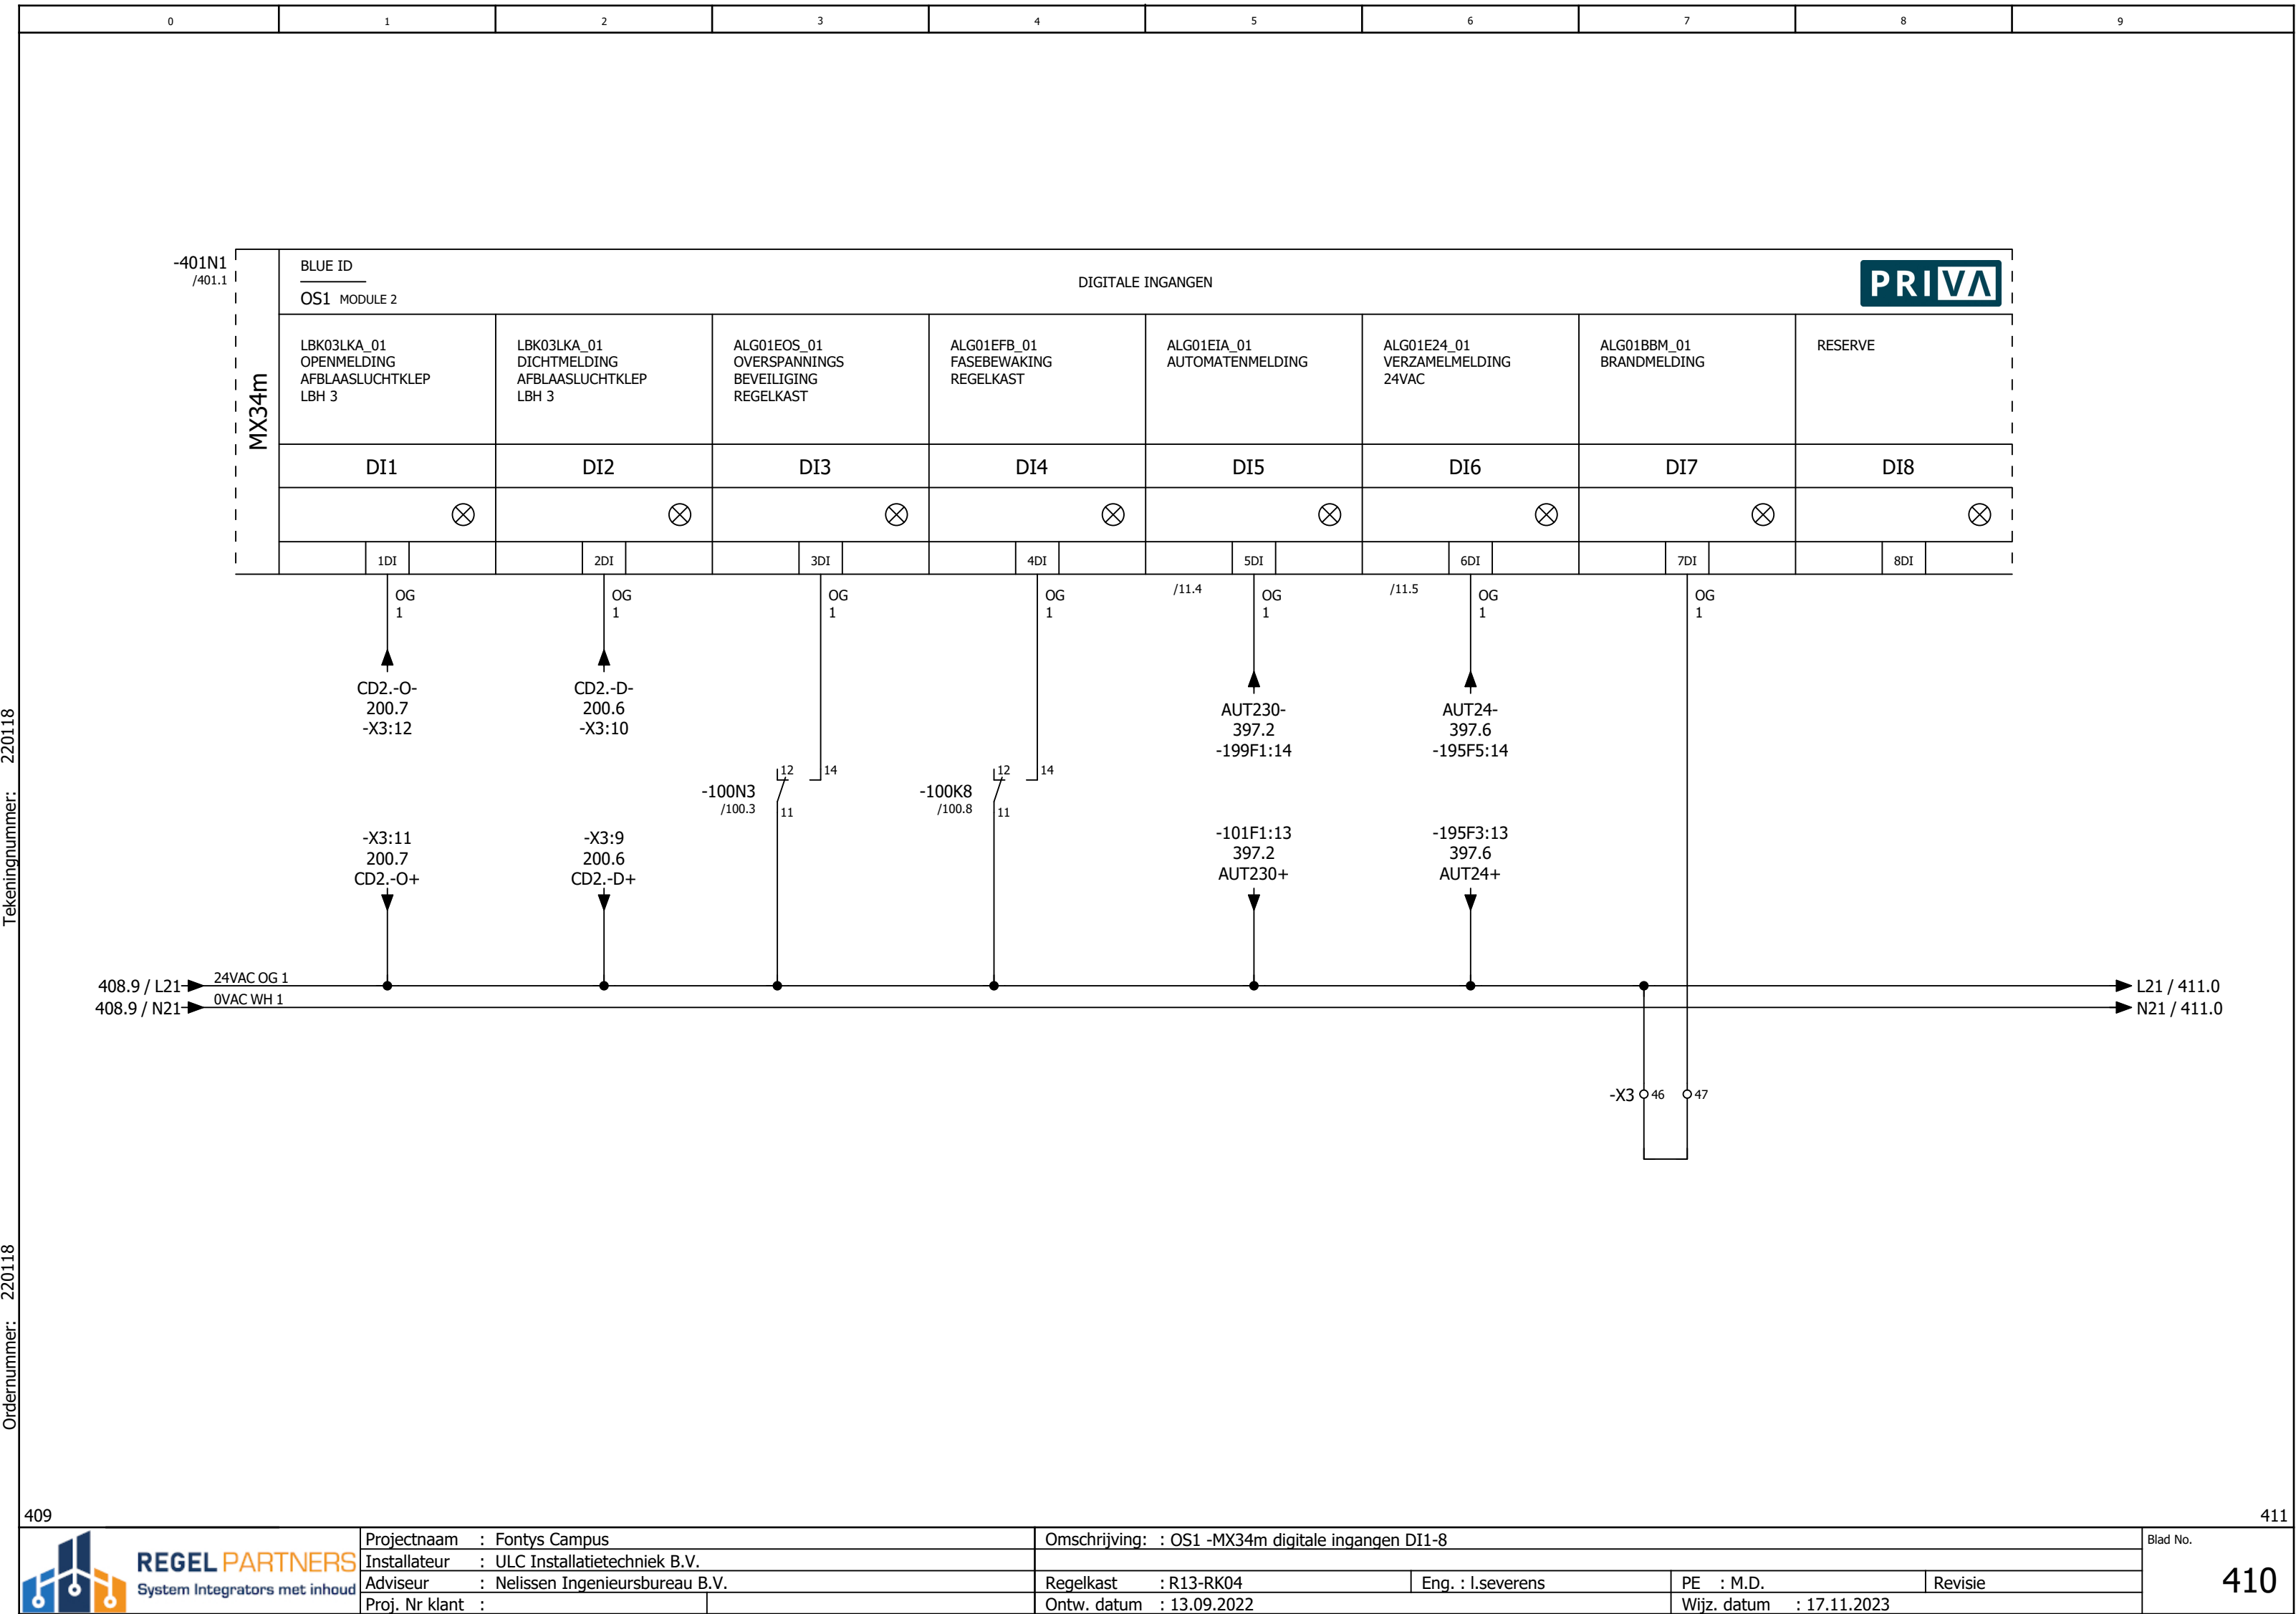


Tekeningnummer: 220118


Ordernummer: 220118

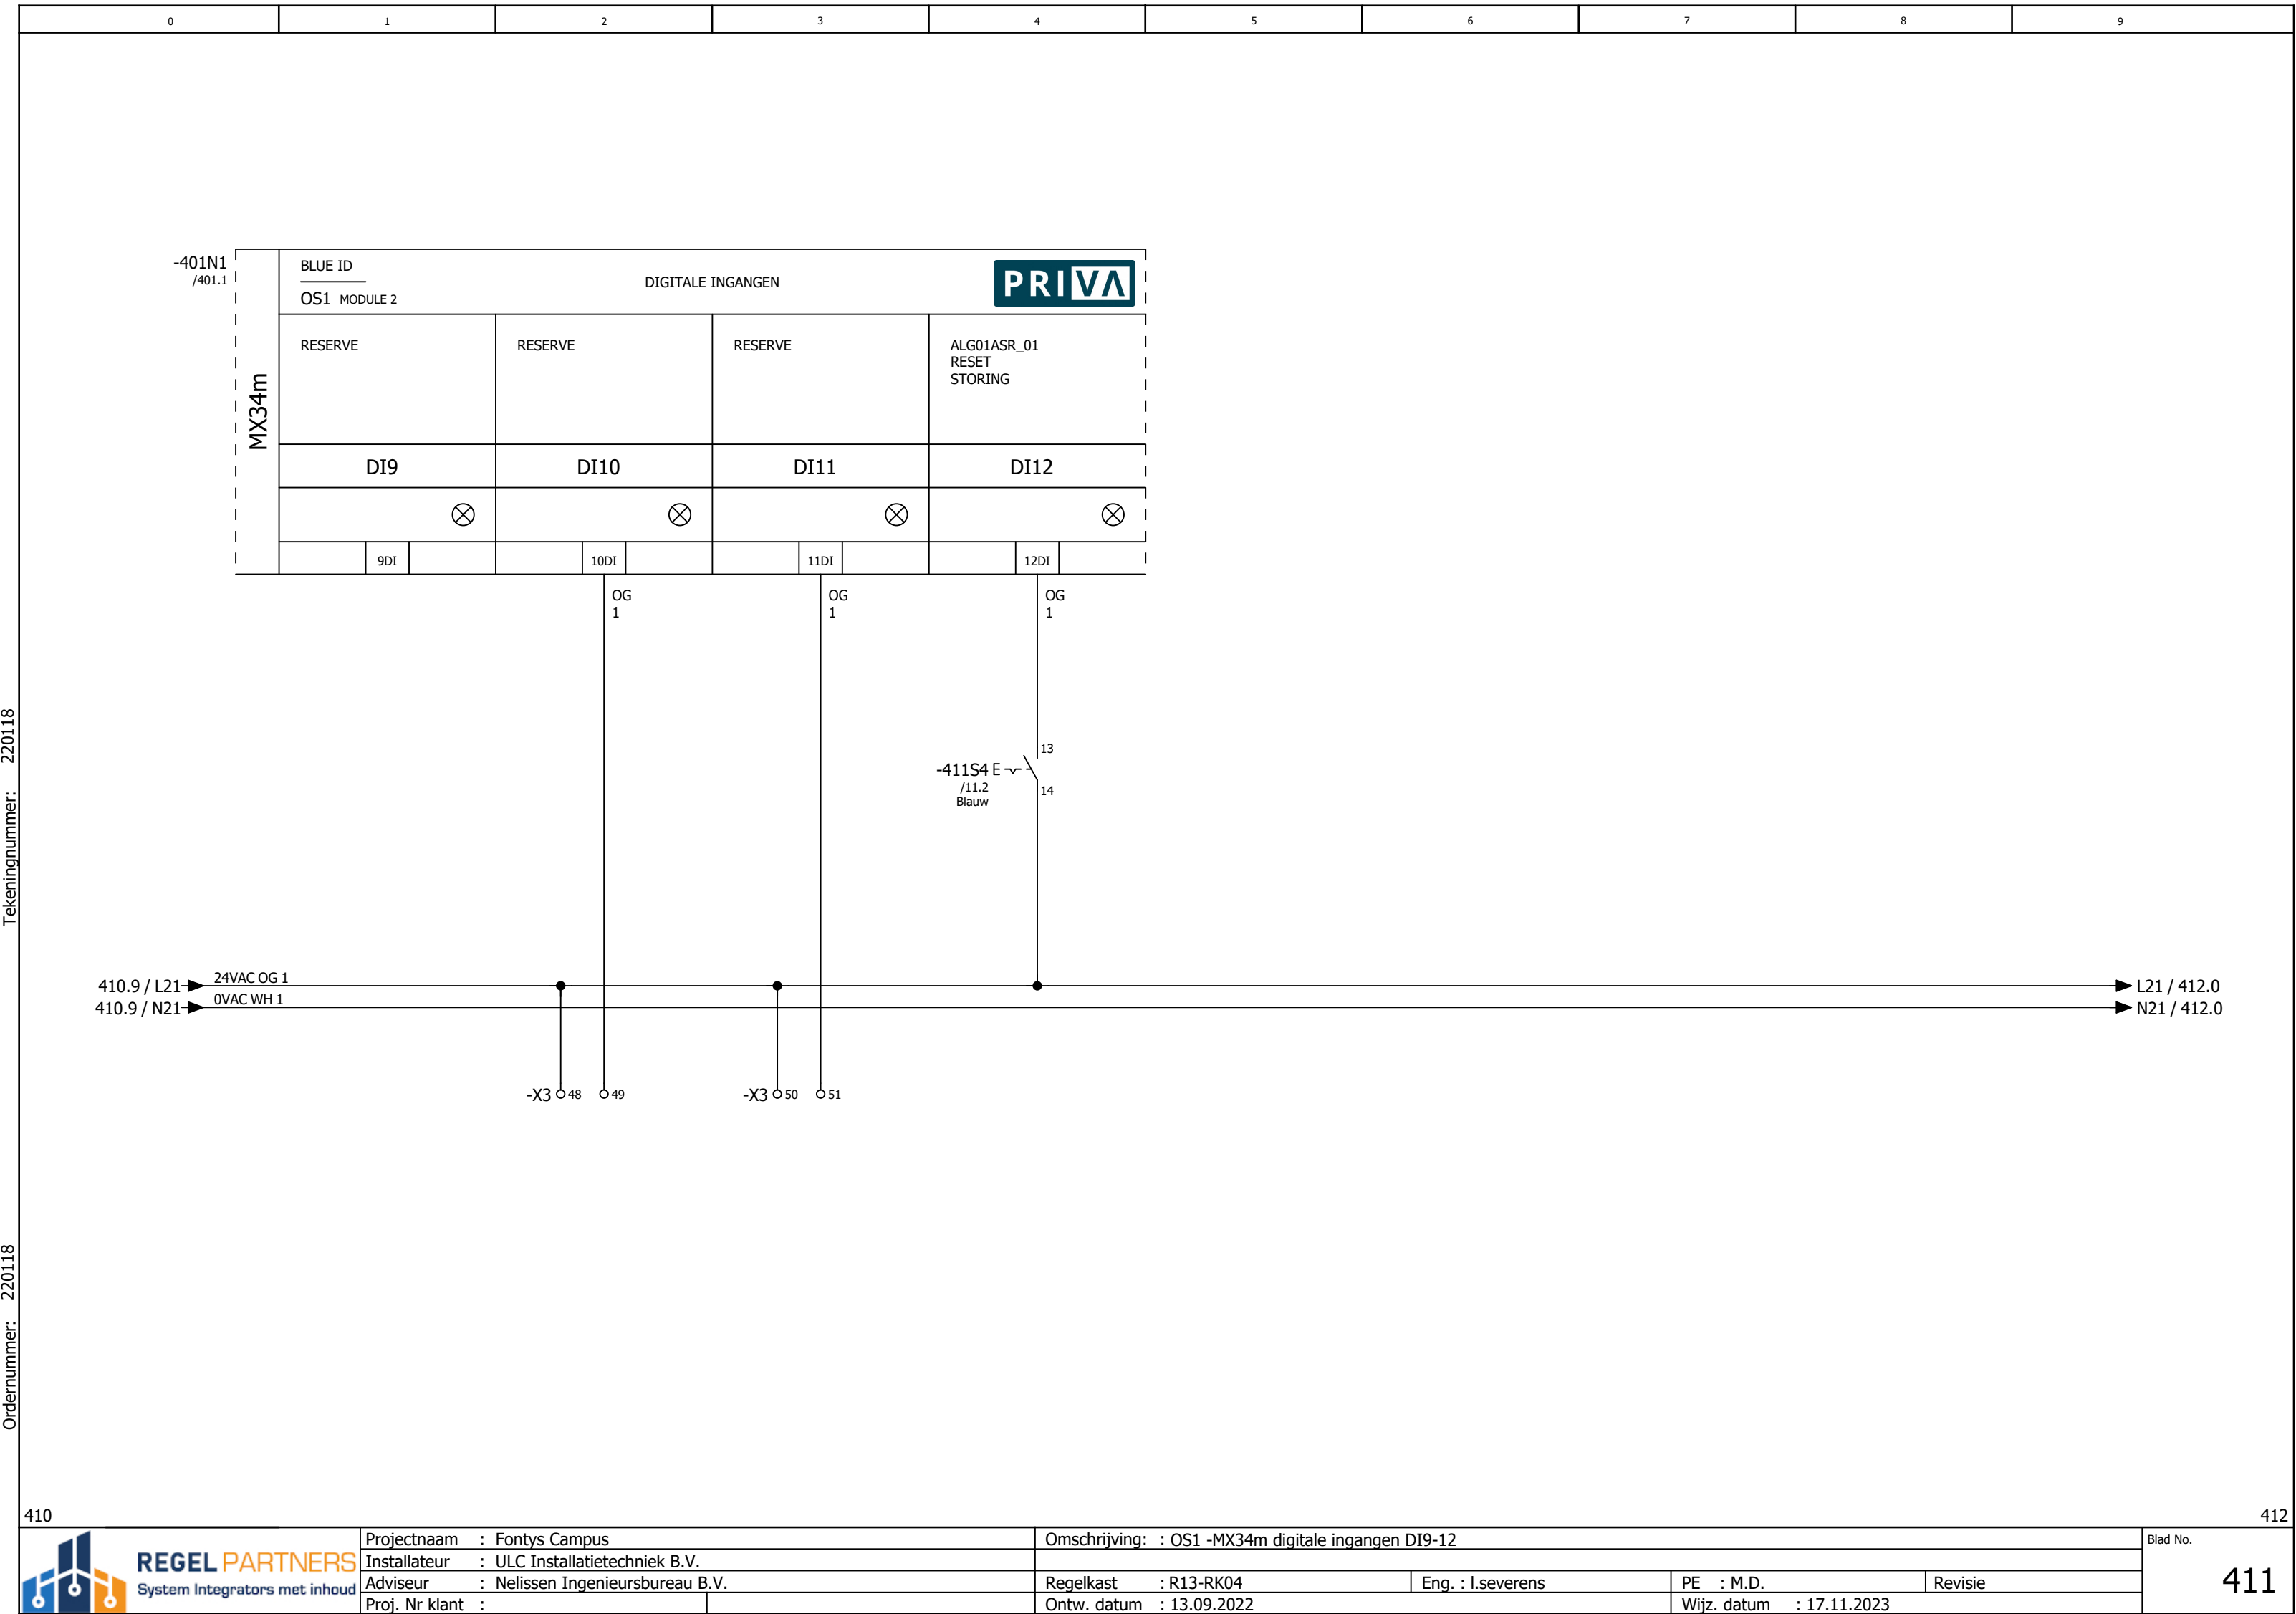

Tekeningnummer: 220118

Ordernummer: 220118

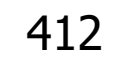

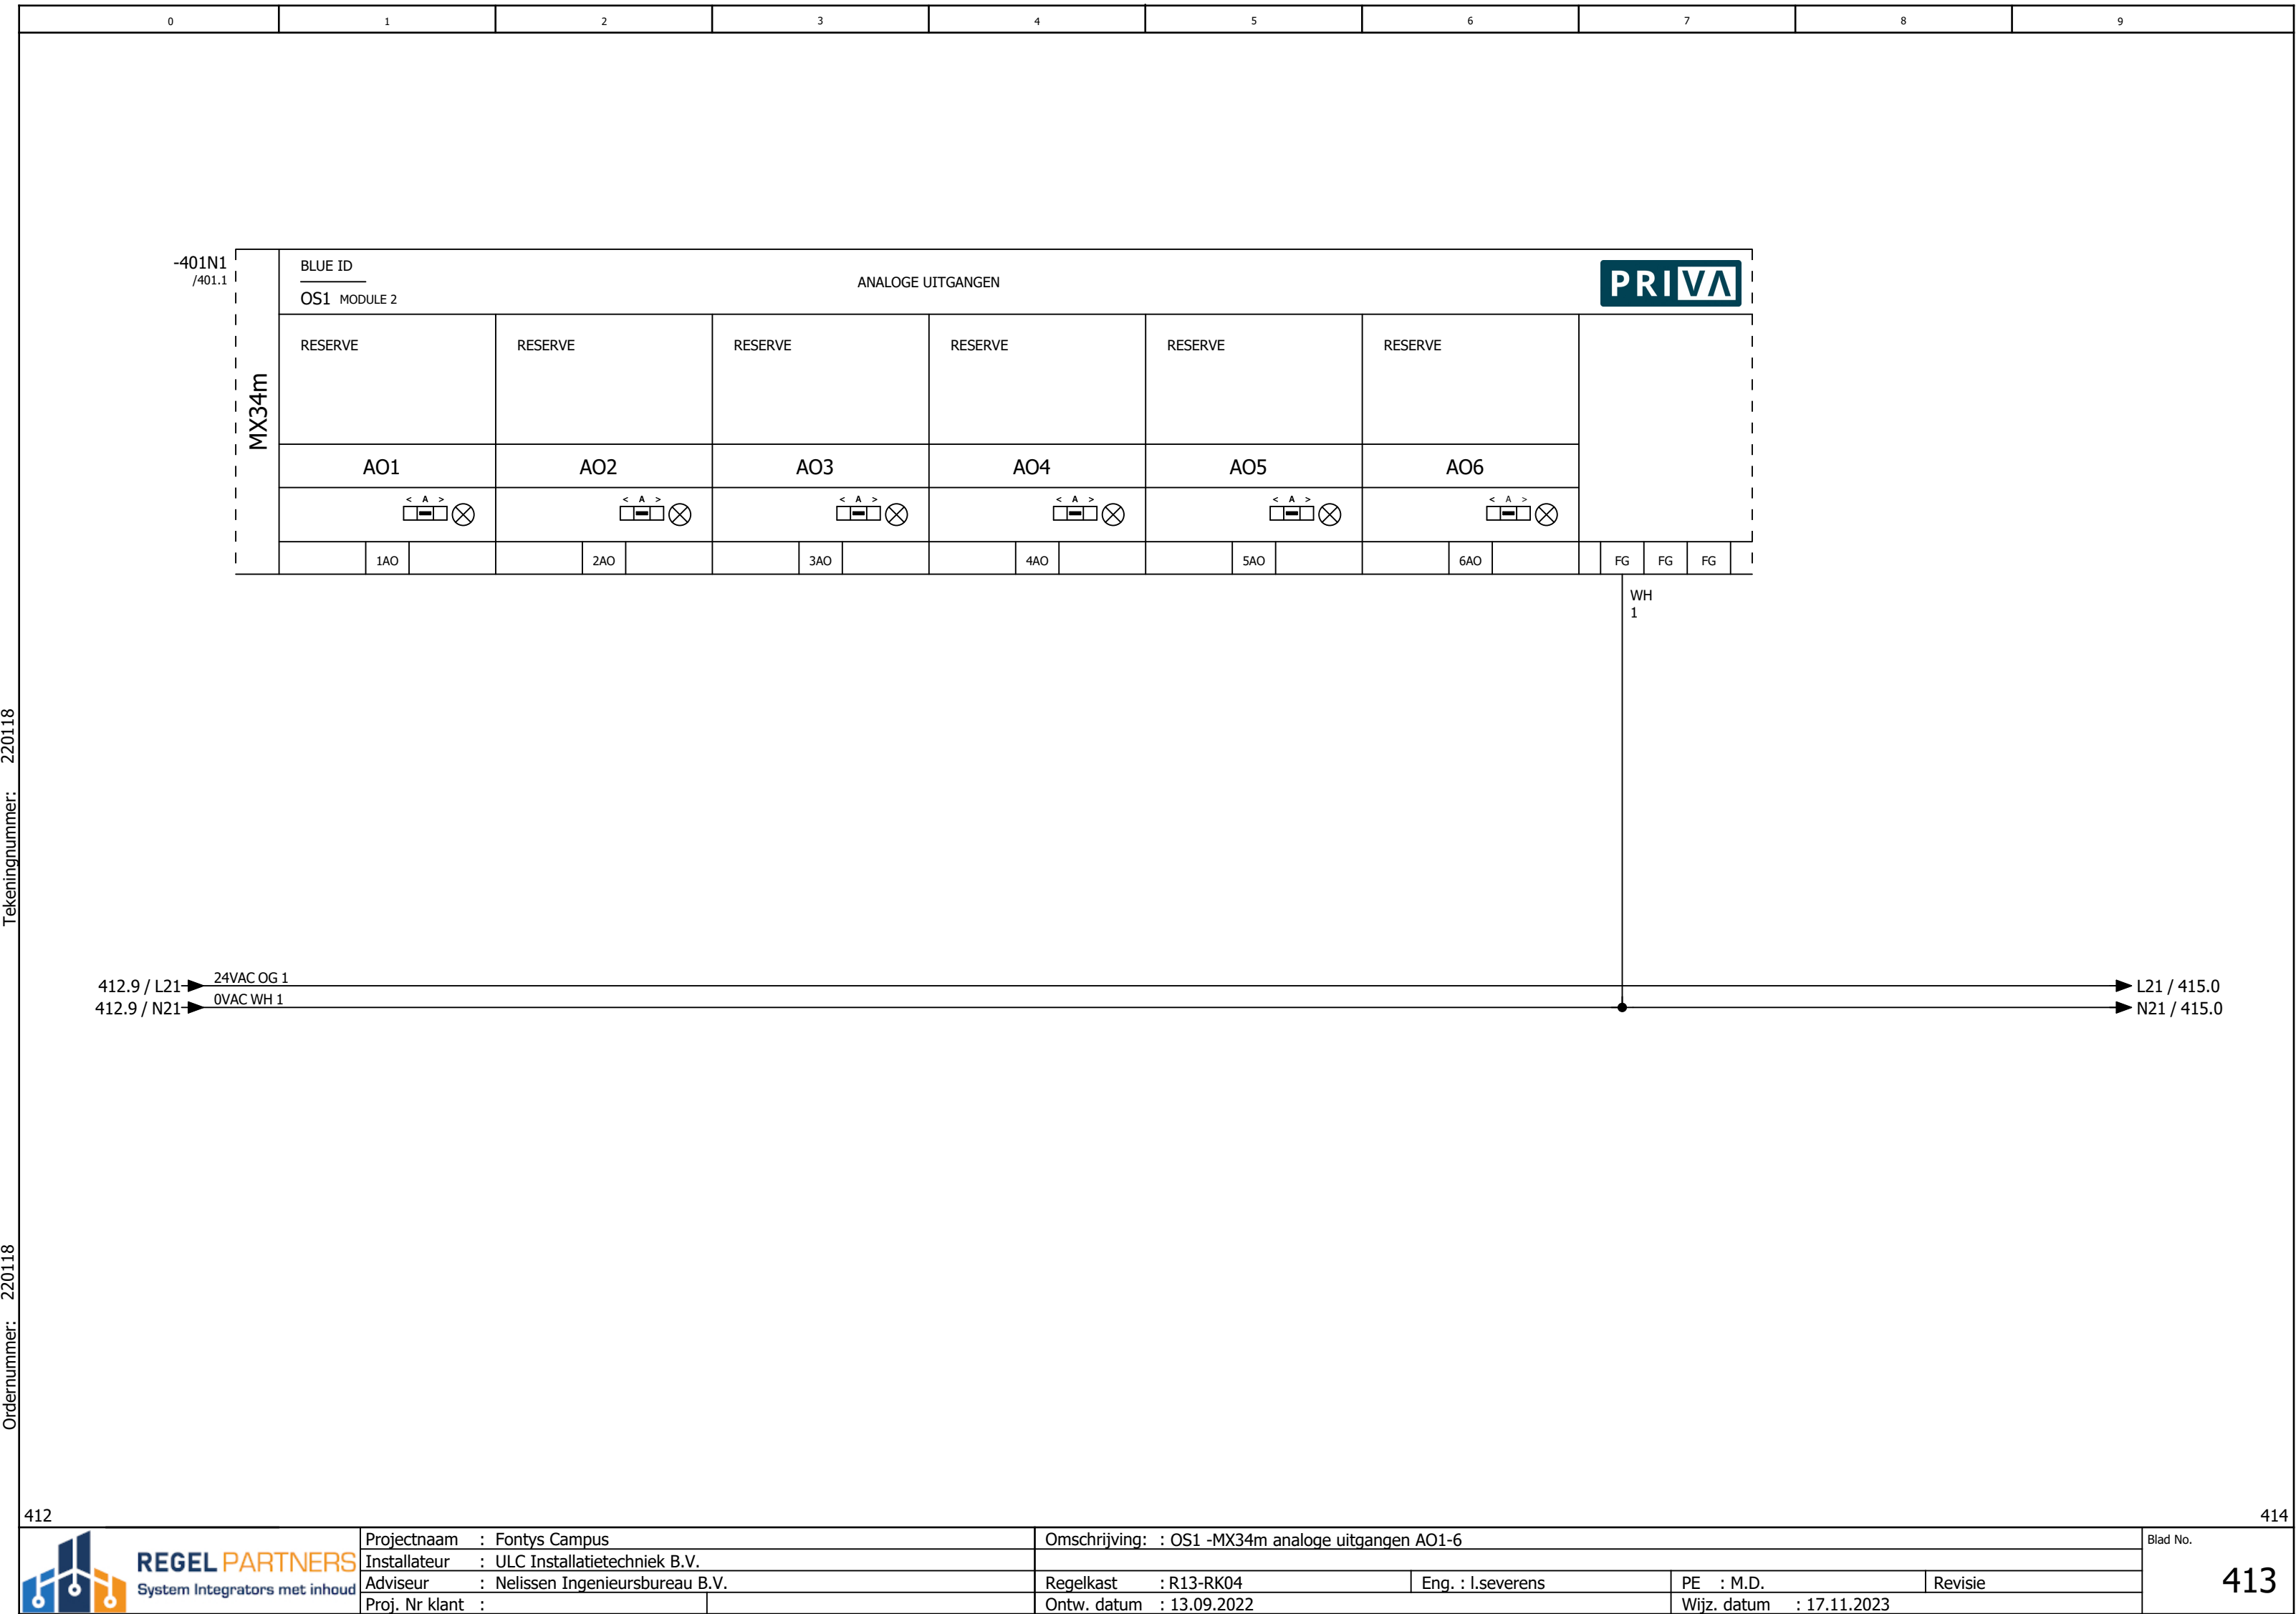


-401N1
/401.1



Tekeningnummer: 220118


Ordernummer: 220118

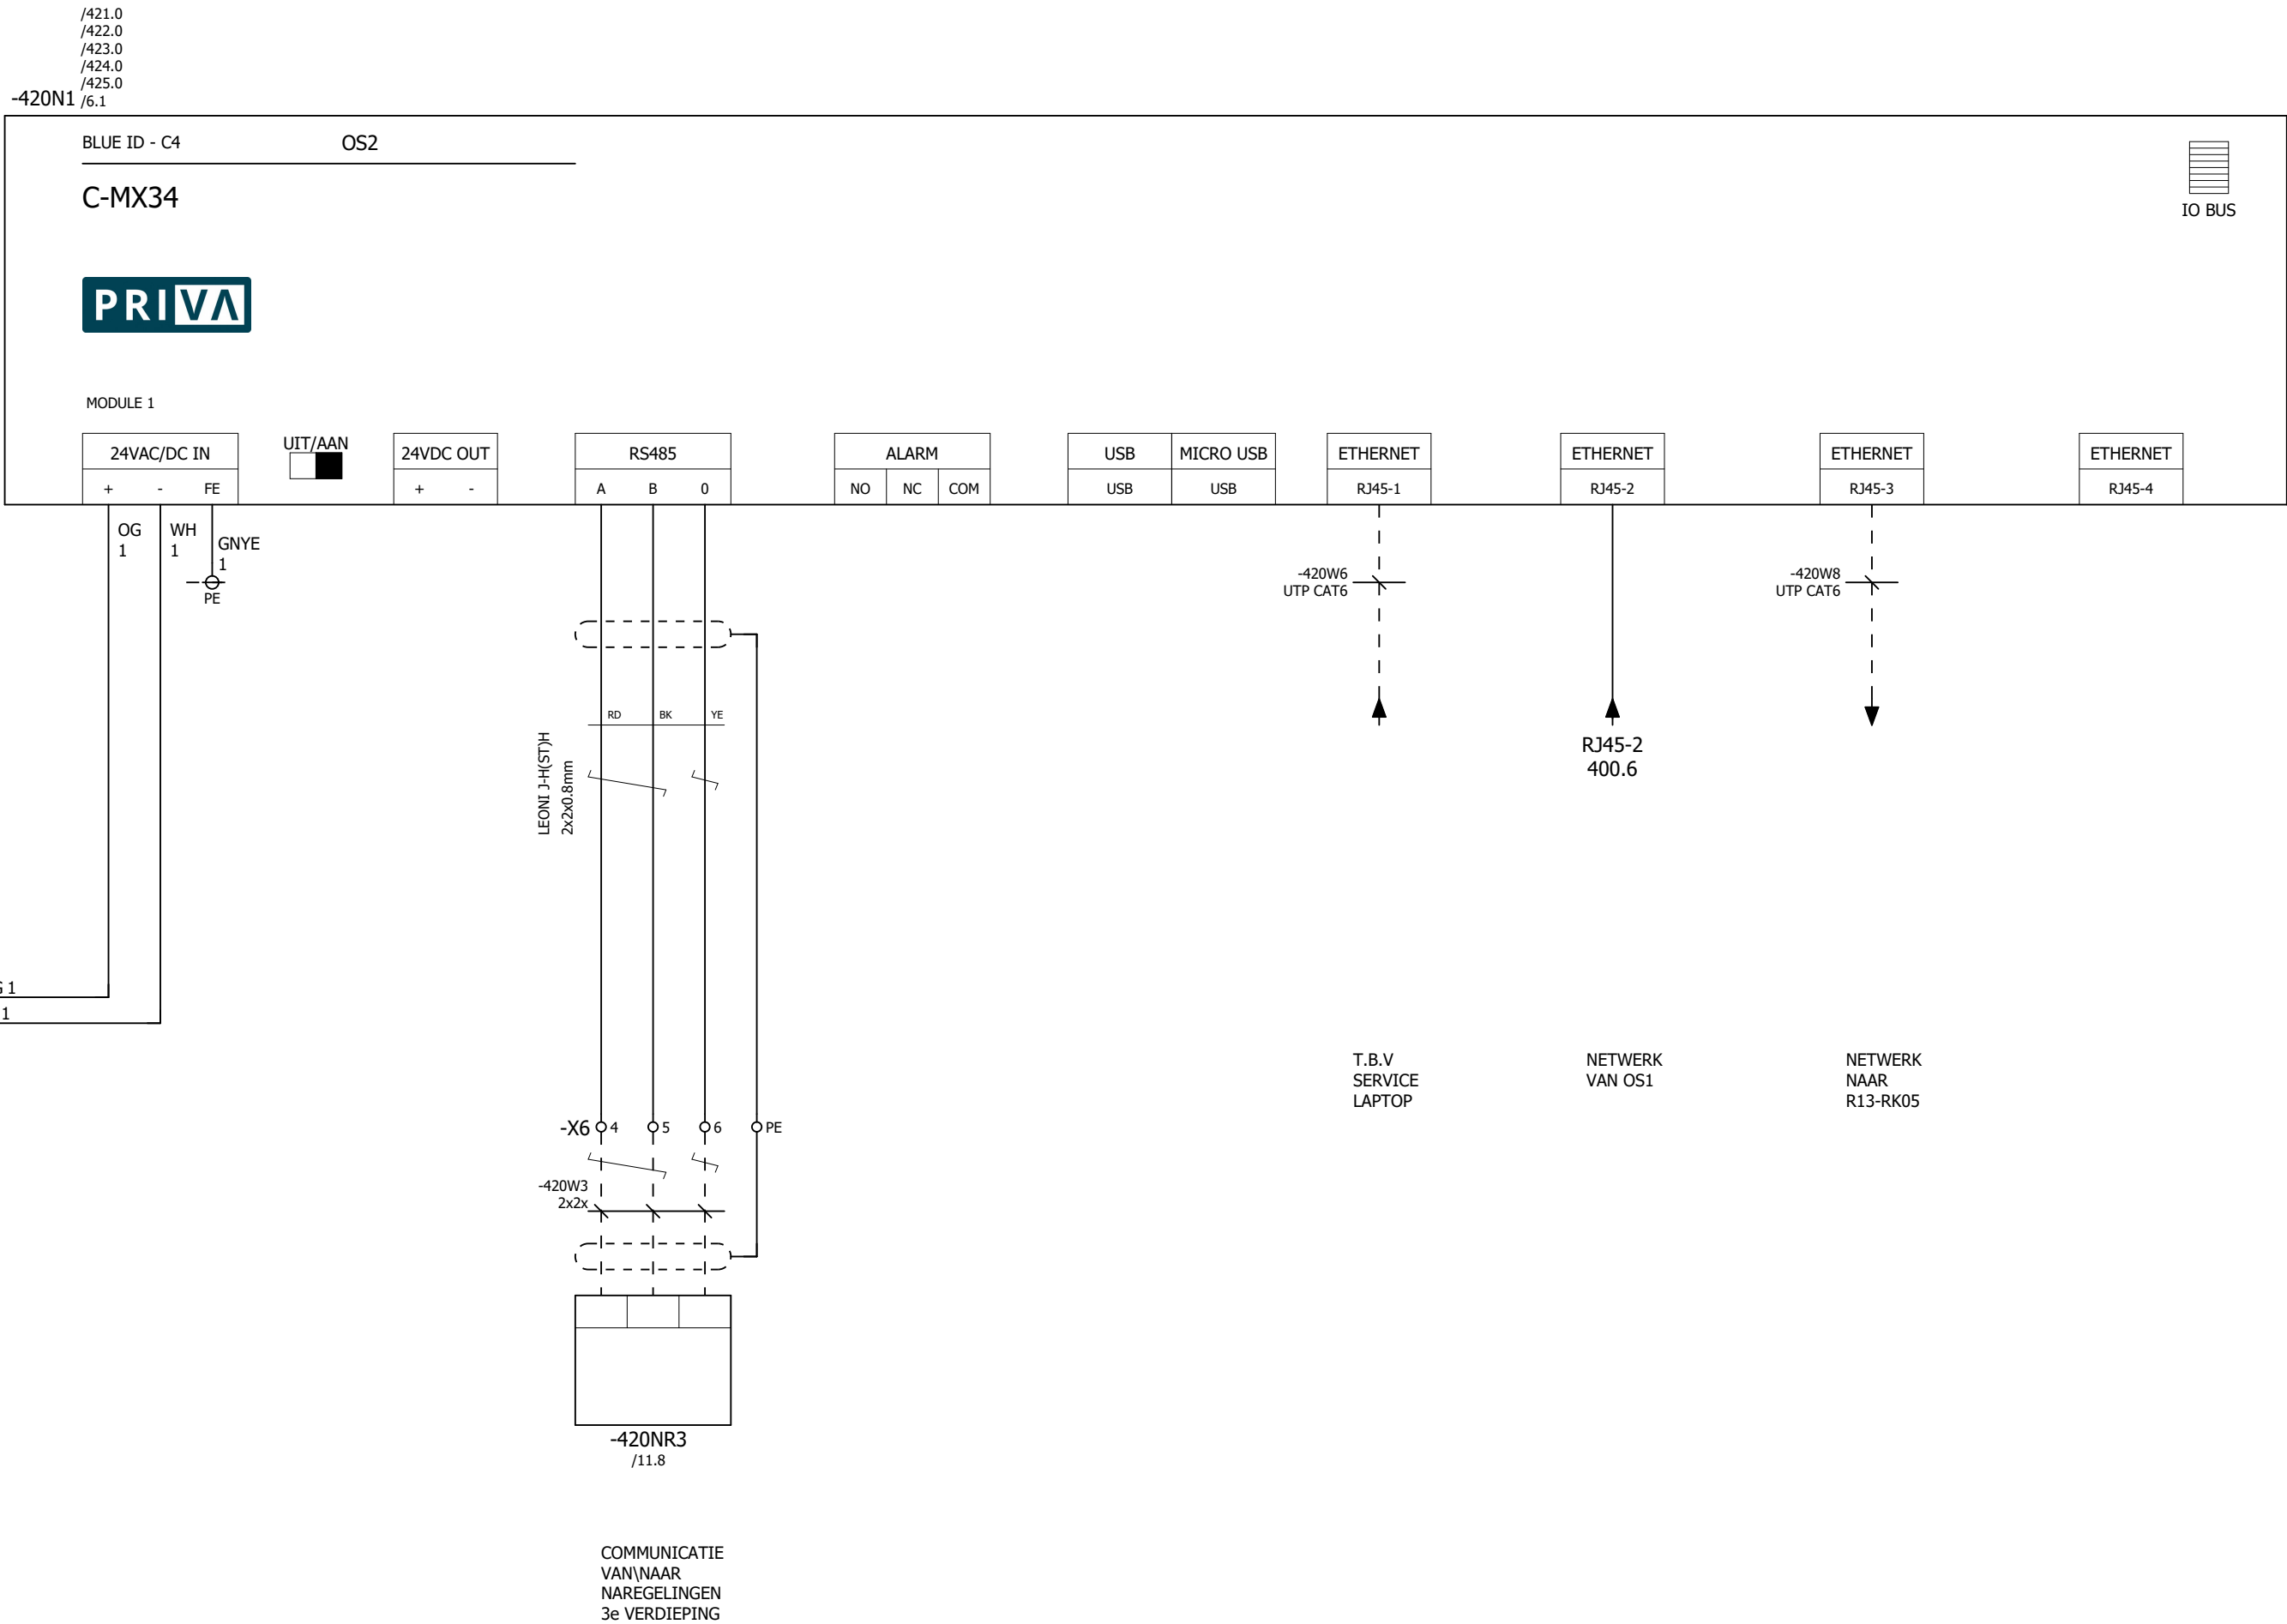

-420N1 /420.1 C-MX34	BLUE ID		DIGITALE INGANGEN																									
	OS2 MODULE 1																											
	RESERVE			RESERVE			RESERVE			RESERVE			RESERVE			RESERVE			RESERVE			RESERVE						
	DI1			DI2			DI3			DI4			DI5			DI6			DI7			DI8						
	1DI			2DI			3DI			4DI			5DI			6DI			7DI			8DI						

-420N1 /420.1 C-MX34	BLUE ID OS2 MODULE 1 DIGITALE INGANGEN PRIVA															
	RESERVE				RESERVE				RESERVE				RESERVE			
	DI9				DI10				DI11				DI12			
		9DI				10DI				11DI				12DI		

 REGEL PARTNERS System Integrators met inhoud	Projectnaam : Fontys Campus		Omschrijving: : OS2 -C-MX34 universele ingangen UI1-8				Blad No. 423
	Installateur : ULC Installatietechniek B.V.						
	Adviseur : Nelissen Ingenieursbureau B.V.		Regelkast : R13-RK04	Eng. : I.severens	PE : M.D.	Revisie	
	Proj. Nr klant :		Ontw. datum : 13.09.2022	Wijz. datum : 17.11.2023			

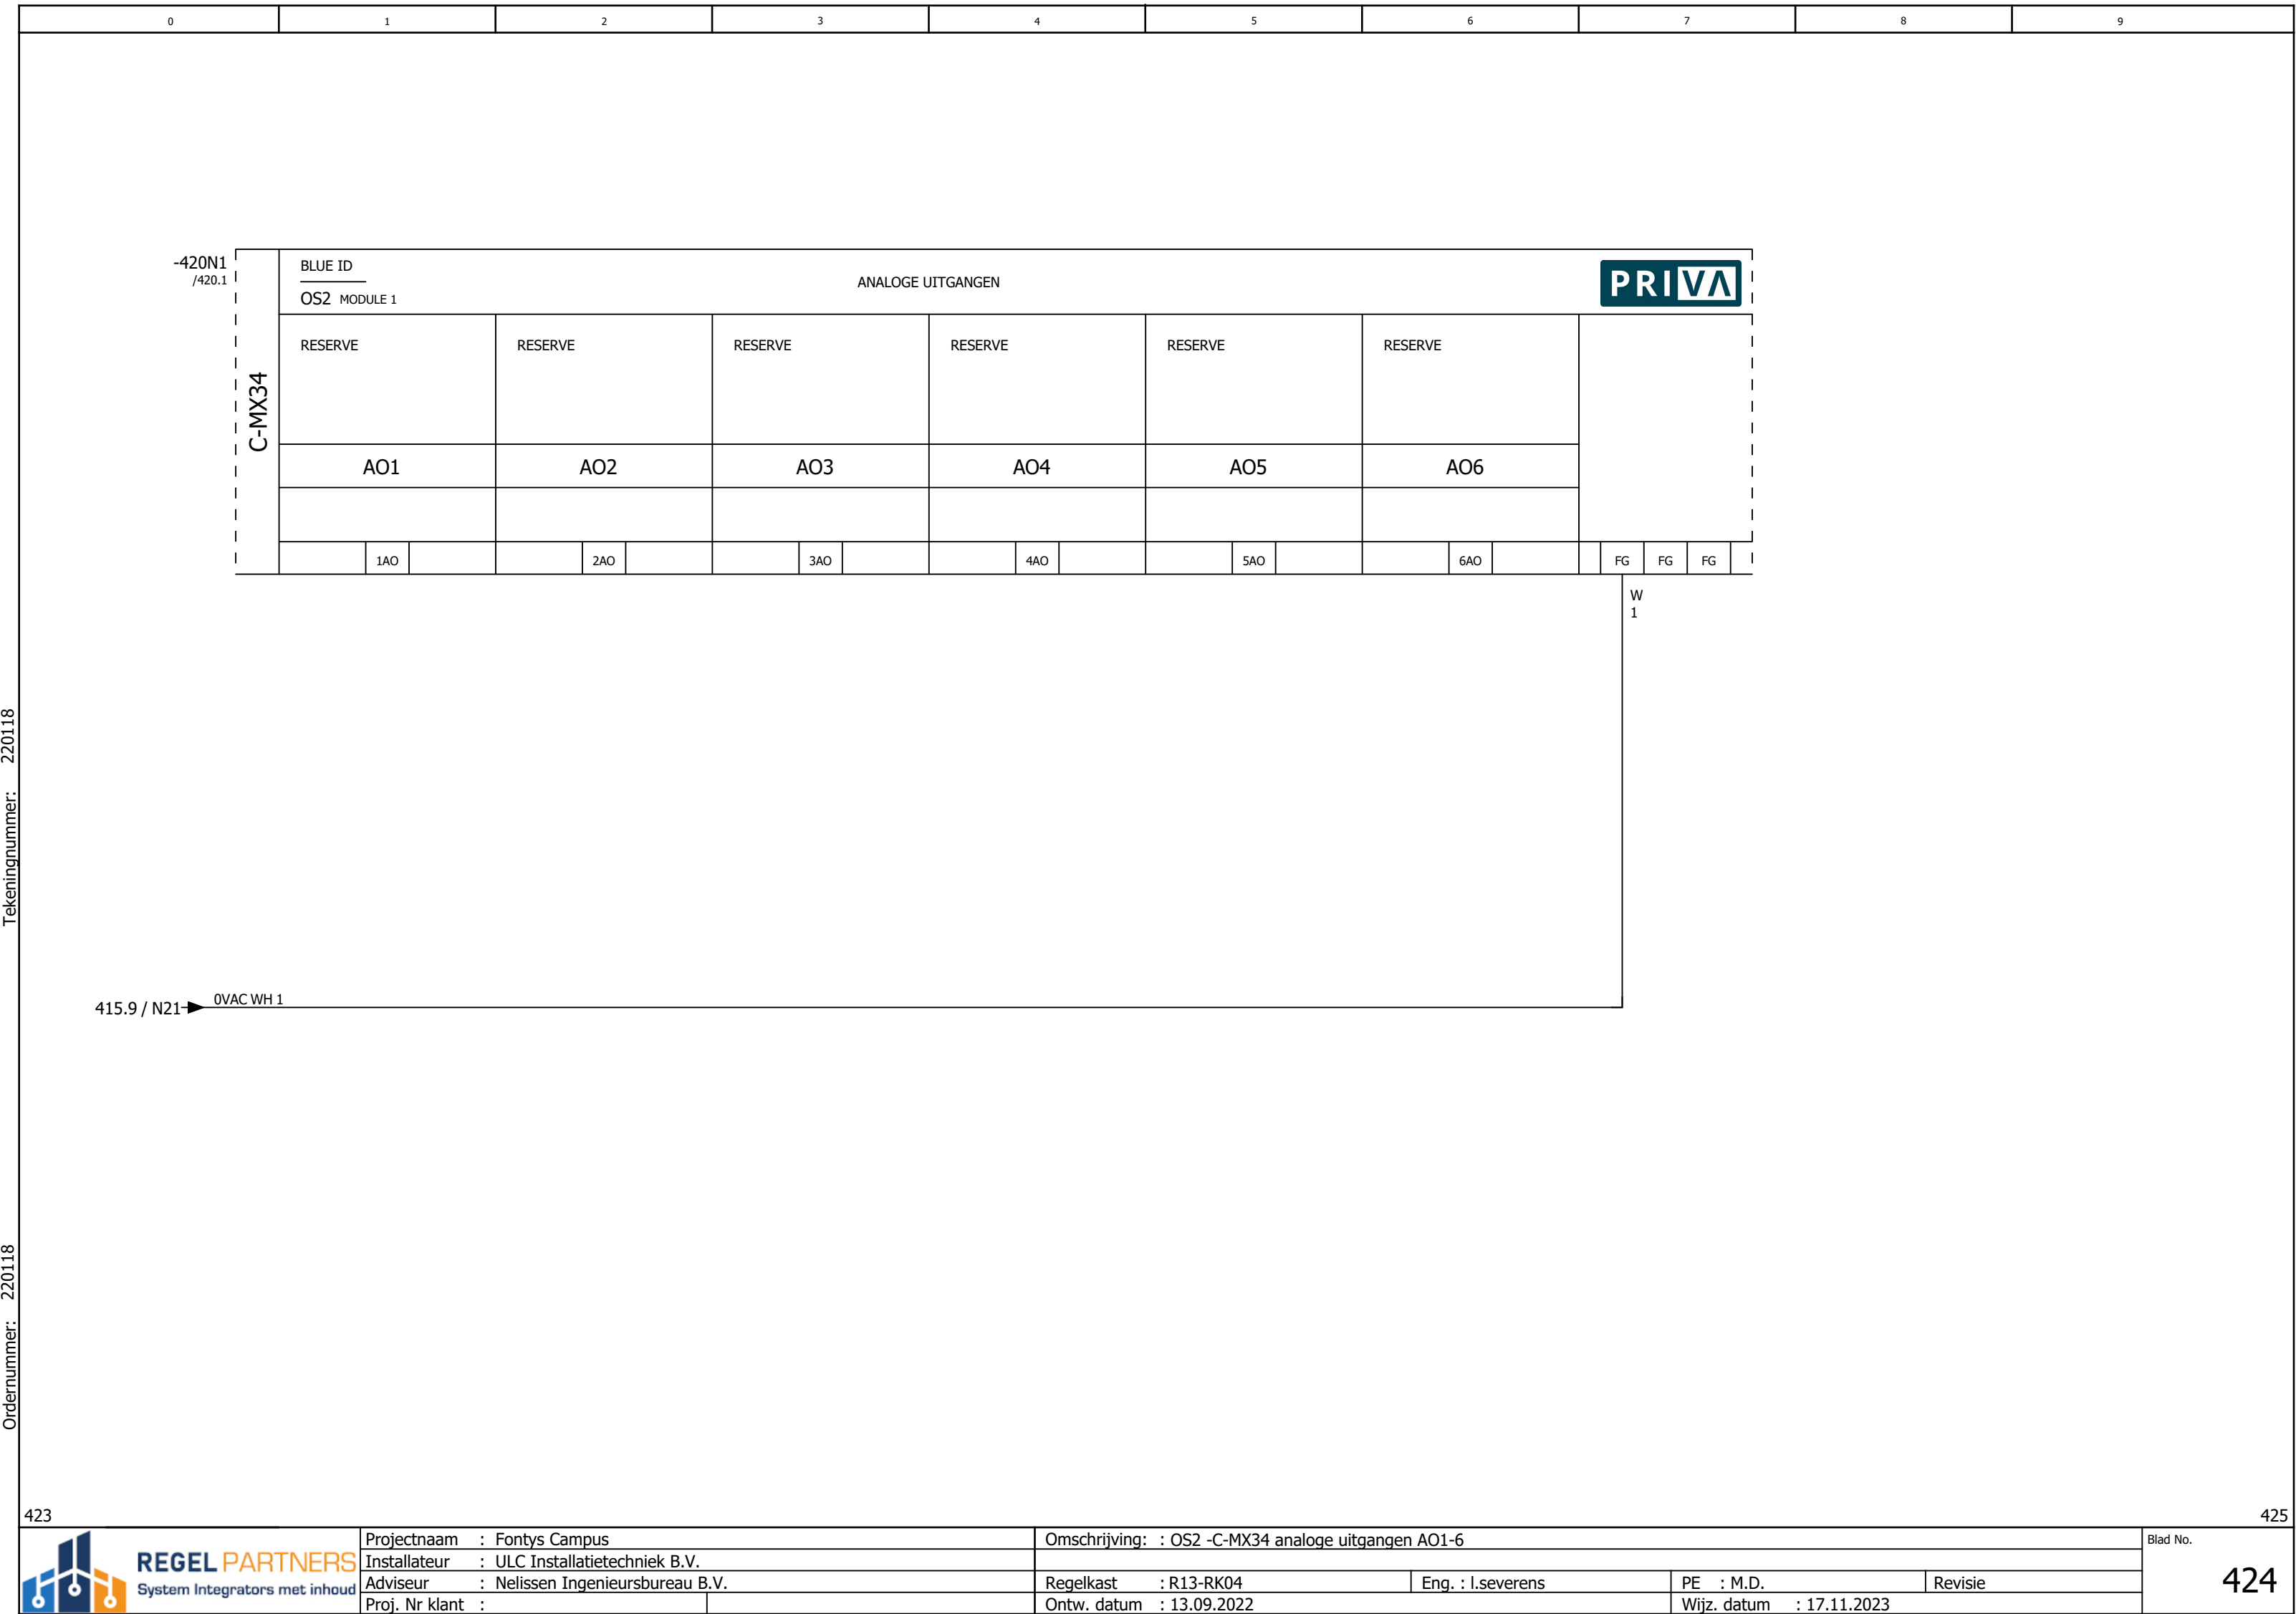

-420N1
/420.1



Tekeningnummer: 220118


Ordernummer: 220118

425


600

Tekeningnummer: 220118

Ordernummer: 220118

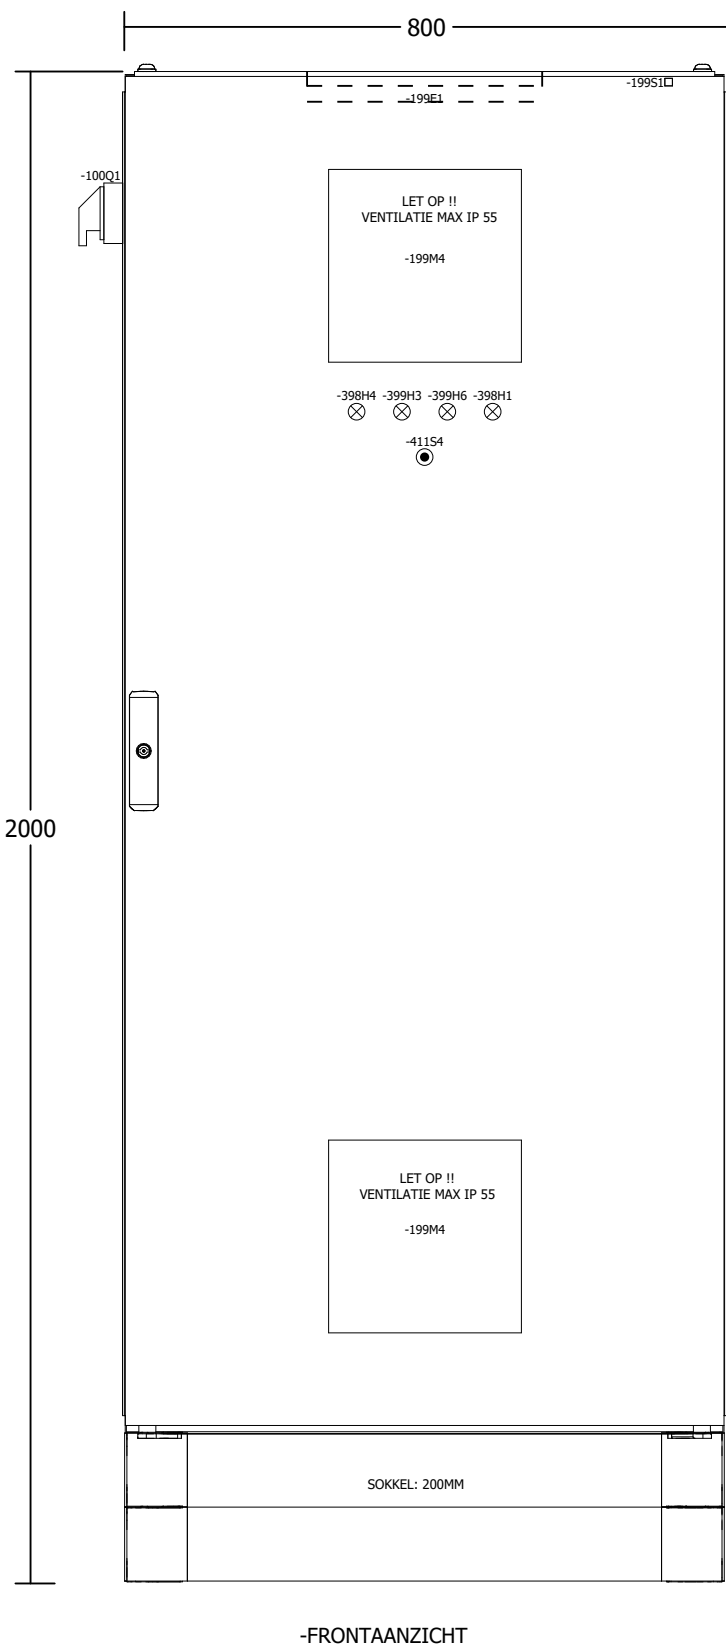

-FRONTAANZICHT

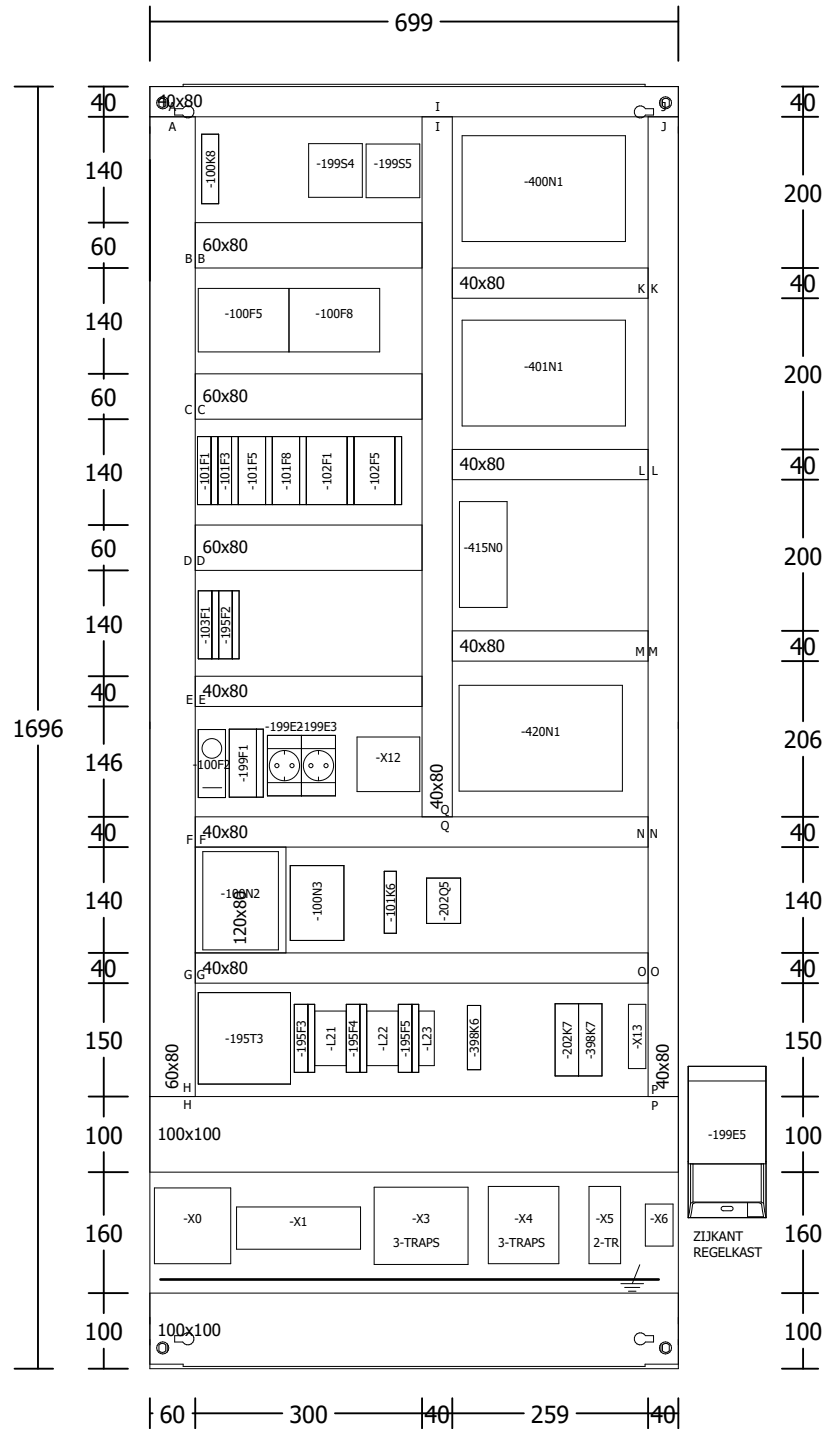

-MONTAGEPLAAT

MERK : RITTAL
TYPE : VX8884000 MET SOKKEL 200mm
AFMETING : (hxbxd) 2000x800x400mm
KLEUR : RAL7035

599

 REGEL PARTNERS System Integrators met inhoud	Projectnaam : Fontys Campus		Omschrijving: : Regelkast aanzicht / inzicht				Blad No. 600		
	Installateur : ULC Installatietechniek B.V.								
	Adviseur : Nelissen Ingenieursbureau B.V.		Regelkast : R13-RK04		Eng. : I.severens			PE : M.D.	Revisie
	Proj. Nr klant :		Ontw. datum : 13.09.2022		Wijz. datum : 17.11.2023				

601

1	-100W1	5x
2		
3		
4		
5		
6		
7		
8		
9		
10		
11		

[illegible]

NOOT:
DE MET PE GECEDEERDE
AANSLUITINGEN
OP AARDRAIL MONTEREN

1	-200W1	6x
2	-200W5	6x
3	-201W1	6x
4	-202W2	6x
5	-202W7	3x
6	-203W1	6x
7		
8		
9		
10		
11		

Tekeningnummer: 220118

Ordernummer: 220118

0	1	2	3	4	5	6	7	8	9									
Klemmenaansluitlijst																		
1	-203W1	6x										Strook X3 Klemmenstrook X3 Stuurstroom <50VAC/DC	NOOT: DE MET PE GECODEERDE AANSLUITINGEN OP AARDRAIL MONTEREN					
2	-204W1	6x																
3	-408W1	4x																
4	-408W4	3x																
5	-408W5	3x																
6																		
7																		
8																		
9																		
10																		
11																		
Functietekst		1	2	3	4	5	6	7	8	9	10	11	Onderdeelcode extern	Aansluiting	Klemmencode		Pagina/kolom	Opmerkingen
LBK03VTO_01 TOEVOERVENTILATOREN LBH 3		x											-203KK1-X4	16	29		/203.3	
=		x													PE		/203.3	
LBK03VAF_01 AFZUIGVENTILATOREN LBH 3			x										-204KK1-X4	5	30		/204.1	
=			x										-204KK1-X4	3	31		/204.1	
=			x										-204KK1-X4	1	32		/204.2	
=			x										-204KK1-X4	4	33		/204.2	
=			x										-204KK1-X4	7	34		/204.3	
=			x										-204KK1-X4	16	35		/204.3	
=			x												PE		/204.3	
LBK03LKR_01 STURING RECIRCULATIELUCHTKLEP LBH 3				x									-408CD1	1	36		/408.1	
=				x									-408CD1	2	37		/408.1	
=				x									-408CD1	8	38		/408.1	
=				x									-408CD1	9	39		/408.1	
LBK03RAK_01 STURING REGELAFSLUITER KOELER LBH 3					x								-408CV4	RD	40		/408.4	
=					x								-408CV4	BK	41		/408.4	
=					x								-408CV4	WH	42		/408.4	
LBK03RAW_01 STURING REGELAFSLUITER VERWARMER LBH 3						x							-408CV5	RD	43		/408.5	
=						x							-408CV5	BK	44		/408.5	
=						x							-408CV5	WH	45		/408.5	
ALG01BBM_01 BRANDMELDING															46		/410.7	
=															47		/410.7	
RESERVE															48		/411.2	
=															49		/411.2	
=															50		/411.3	
=															51		/411.3	
RESERVE KLEMMEN															52		/599.3	
=															53		/599.4	
=															54		/599.4	
=															55		/599.4	
=															56		/599.4	

Tekeningnummer: 220118

Ordernummer: 220118

1	
2	
3	
4	
5	
6	
7	
8	
9	
10	
11	

1	-407W2	3x
2	-407W3	3x
3	-407W4	4x
4	-407W6	5x
5	-412W1	2x
6	-412W2	3x
7	-412W3	2x
8	-412W4	3x
9		
10		
11		

Strook

X4

Klemmenstrook X4 Meetleidingen

NOOT:
DE MET PE GECODEERDE
AANSLUITINGEN
OP AARDRAIL MONTEREN

603.b 604

Klemmenaansluitlijst

1													Strook X5 Klemmenstrook X5 Vreemde spanning				NOOT: DE MET PE GECODEERDE AANSLUITINGEN OP AARDRAIL MONTEREN							
2																								
3																								
Functietekst		1	2	3	4	5	6	7	8	9	10	11	Onderdeelcode extern	Aansluiting	Klemmencode		Pagina/kolom	Opmerkingen						
RESERVE KLEMMEN																			1		/599.7			
=																				2		/599.7		
=																					3		/599.7	
=																					4		/599.7	
=																					5		/599.7	
=																	6		/599.8					

1	-420W3	2x2x
2		
3		
4		
5		
6		
7		
8		
9		
10		
11		