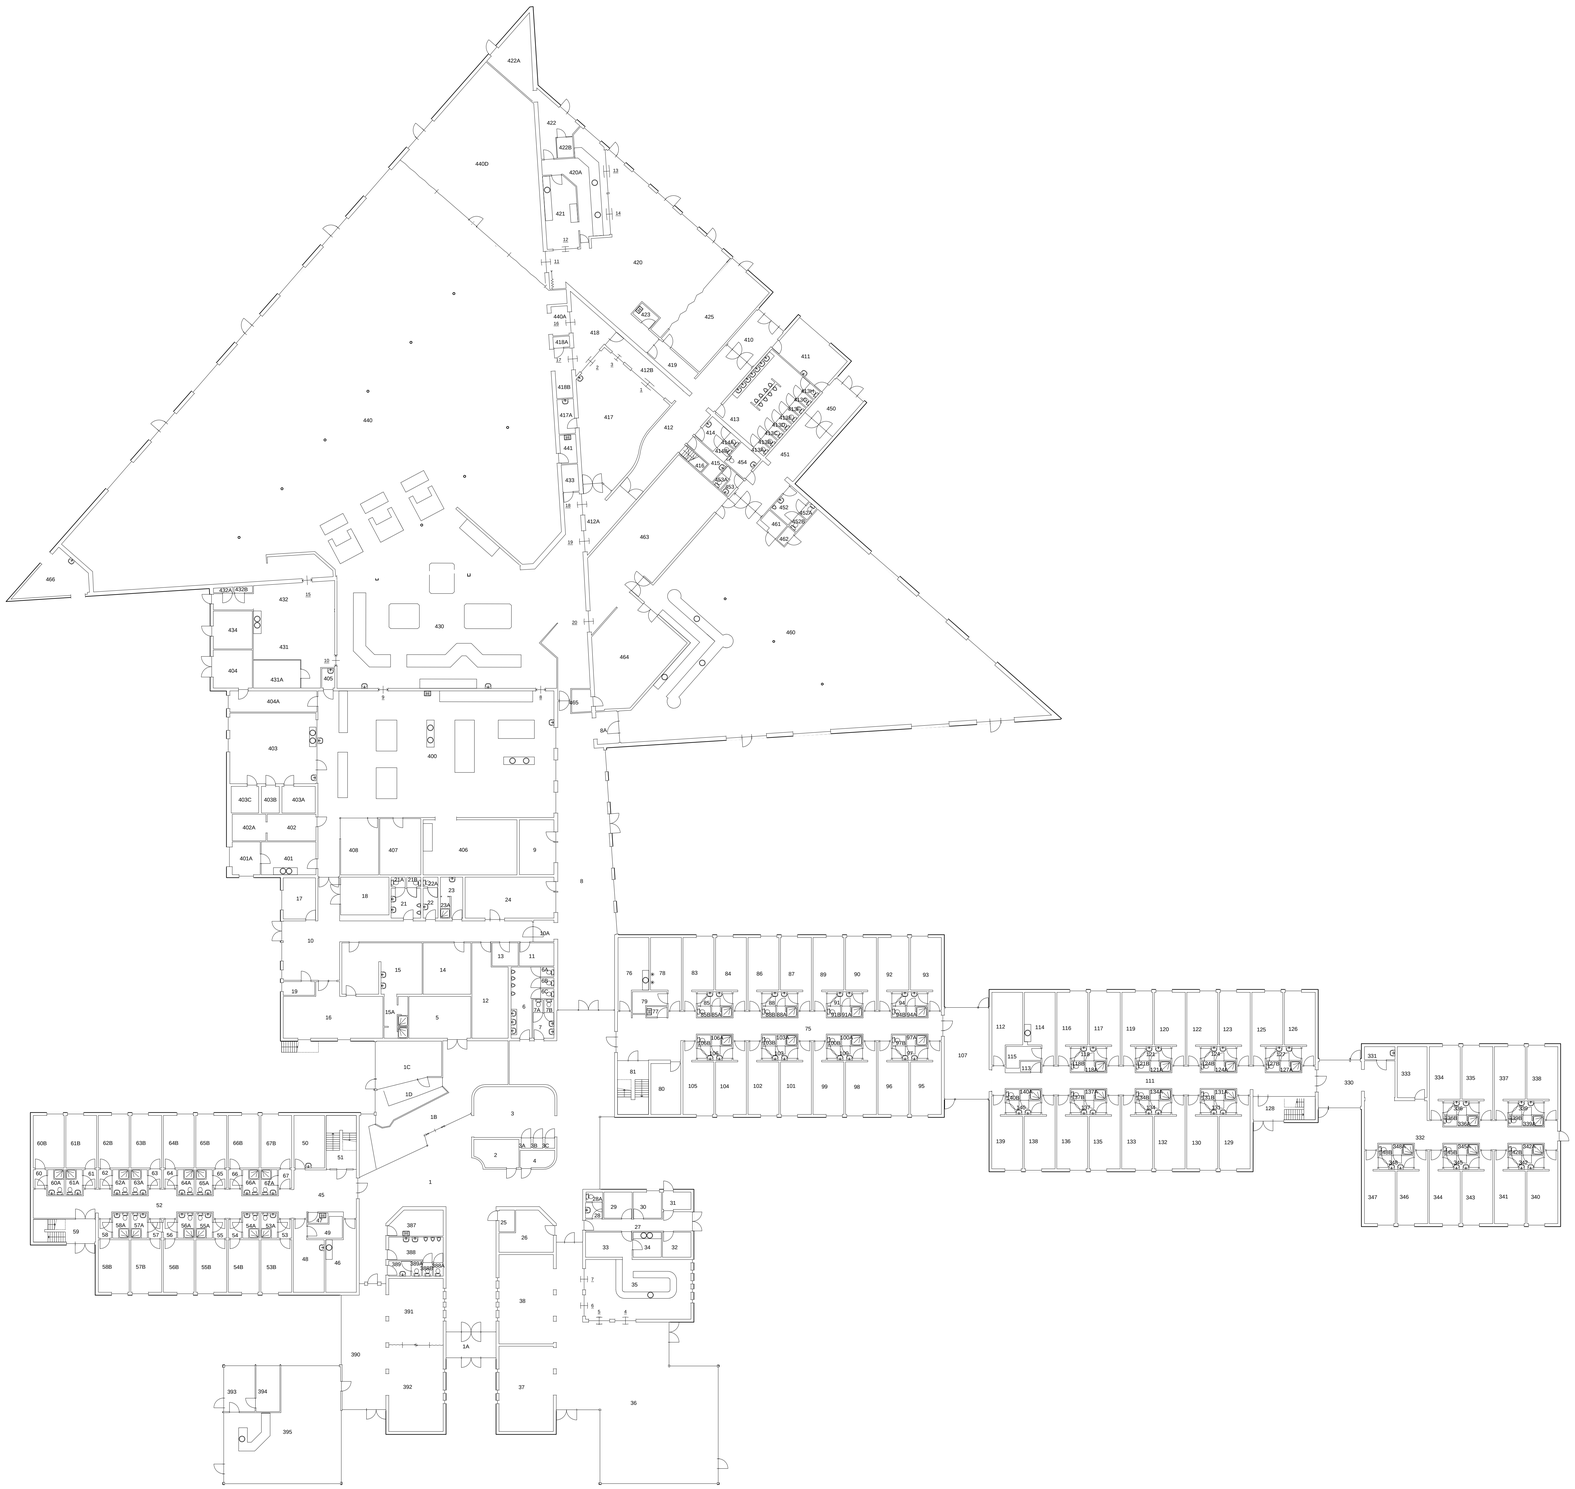

Ruimte	Functie	Opp.	Ruimte	Functie	Opp.	Ruimte	Functie	Opp.
1	Hal	265.87	67A	Doucheruimte Heren	3.55	338	Legering 1P	16.05
1A	Hal	10.38	67B	Legering 1P	13.82	339	Waszuimte Heren	4.08
1B	Hal	62.39	75	Gang	72.69	339A	Doucheruimte Heren	1.74
1C	Buwaaruimte	22.39	76	Pantry	16.12	339B	Toiletruimte Heren	1.16
1D	Portiersruimte	16.82	77	Kast Schoonmaakdienst	1.79	340	Legering 1P	16.05
2	Portiersruimte	10.10	78	Droogruimte	16.12	341	Legering 1P	16.05
3	Garderoberuimte	34.49	79	Berging Linnen	4.97	342	Waszuimte Heren	4.08
3A	Telefooncel	0.81	80	Technische Ruimte	12.99	342A	Doucheruimte Heren	1.74
3B	Telefooncel	0.81	81	Trappenhuis	14.13	342B	Toiletruimte Heren	1.16
3C	Telefooncel	0.81	83	Legering 1P	16.05	343	Legering 1P	16.05
4	Berging Algemeen	4.88	84	Legering 1P	16.05	344	Legering 1P	16.05
5	Berging Algemeen	22.04	85	Waszuimte Heren	4.08	345	Waszuimte Heren	4.08
6	Toiletruimte Heren	14.66	85A	Doucheruimte Heren	1.74	345A	Doucheruimte Heren	1.74
6A	Toiletruimte Heren	1.05	85B	Toiletruimte Heren	1.16	345B	Toiletruimte Heren	1.16
6B	Toiletruimte Heren	1.05	86	Legering 1P	16.05	346	Legering 1P	16.05
6C	Toiletruimte Heren	1.05	87	Legering 1P	16.05	347	Legering 1P	16.05
7	Toiletruimte Dames	4.48	88	Waszuimte Heren	4.08	348	Waszuimte Heren	4.08
7A	Toiletruimte Dames	1.05	88A	Doucheruimte Heren	1.74	348A	Doucheruimte Heren	1.74
7B	Toiletruimte Dames	1.05	88B	Toiletruimte Heren	1.16	348B	Toiletruimte Heren	1.16
8	Gang	130.68	89	Legering 1P	16.05	387	Technische Ruimte	11.07
8A	Hal	5.94	90	Legering 1P	16.05	388	Toiletruimte Heren	10.90
9	Buwaaruimte	16.09	91	Waszuimte Heren	4.08	388A	Toiletruimte Heren	1.08
10	Gang	70.61	91A	Doucheruimte Heren	1.74	388B	Toiletruimte Heren	1.08
10A	Gang	3.74	91B	Toiletruimte Heren	1.16	389	Toiletruimte Dames	2.85
11	Berging Algemeen	6.64	92	Legering 1P	16.05	389A	Toiletruimte Dames	1.27
12	Berging Levensmiddel Algemeen	25.94	93	Legering 1P	16.05	390	Kantine All-ranks	44.51
13	Berging Algemeen	6.64	94	Waszuimte Heren	4.08	391	Vergaderruimte	39.54
14	Berging Algemeen	20.88	94A	Doucheruimte Heren	1.74	392	Vergaderruimte	39.54
15	Kleedruimte	34.45	94B	Toiletruimte Heren	1.16	393	Pantry	11.62
15A	Doucheruimte Heren	8.09	95	Legering 1P	16.05	394	Afwasruimte	9.13
16	Buwaaruimte	38.53	96	Legering 1P	16.05	395	Kantine Officieren	92.67
17	Telematicaruimte	11.32	97	Waszuimte Heren	4.08	400	Keuken Warm	265.37
18	Technische Ruimte	15.52	97A	Toiletruimte Heren	1.74	401	Keuken Groenten	15.30
19	Kast Schoonmaakdienst	3.68	97B	Toiletruimte Heren	1.16	401A	Berging Levensmiddel Gekoeld	7.62
21	Toiletruimte Heren	7.56	98	Legering 1P	16.05	402	Berging Levensmiddel Gekoeld	11.02
21A	Toiletruimte Heren	1.18	99	Legering 1P	16.05	402A	Berging Levensmiddel Gekoeld	7.62
21B	Toiletruimte Heren	1.18	100	Waszuimte Heren	4.08	403	Keuken Koud	51.81
22	Toiletruimte Dames	3.76	100A	Doucheruimte Heren	1.74	403A	Berging Levensmiddel Algemeen	7.52
22A	Toiletruimte Dames	1.23	100B	Toiletruimte Heren	1.16	403B	Berging Levensmiddel Algemeen	4.04
23	Waszuimte Dames	5.75	101	Legering 1P	16.05	403C	Berging Levensmiddel Algemeen	8.20
23A	Doucheruimte Dames	3.04	102	Legering 1P	16.05	404	Uitgifteruimte	12.67
23B	Toiletruimte	1.05	103	Waszuimte Dames	4.74	404A	Afwas	22.62
25	Meterkast	2.88	103A	Doucheruimte Dames	1.74	405	Kast Schoonmaakdienst	2.16
26	Technische Ruimte	15.36	103B	Toiletruimte Dames	1.16	406	Gamelwasruimte	44.07
27	Gang	12.52	104	Legering 1P	16.05	407	Berging Levensmiddel Algemeen	19.76
28	Toiletruimte Heren	2.28	105	Legering 1P	16.05	408	Verbijfruimte	18.20
28A	Toiletruimte Heren	1.35	106	Waszuimte Dames	4.08	410	Hal	13.65
29	Berging Levensmiddel Algemeen	6.24	106A	Doucheruimte Dames	1.74	411	Buwaaruimte	21.98
30	Berging Algemeen	6.26	106B	Toiletruimte Dames	1.16	412	Gang	47.69
31	Berging Algemeen	4.19	107	Hal	34.98	412A	Hal	17.19
32	Berging Levensmiddel Algemeen	6.09	111	Gang	60.83	412B	Gang	12.96
33	Pantry	9.94	112	Technische Ruimte	16.12	413	Toiletruimte Heren	35.17
34	Afwasruimte	6.01	113	Kast Schoonmaakdienst	1.79	413A	Toiletruimte Heren	1.08
35	Bar	53.61	114	Pantry	16.03	413B	Toiletruimte Heren	1.08
36	Kantine Onderofficieren	150.51	115	Uitgifteruimte	4.08	413C	Toiletruimte Heren	1.08
37	Film en TV Ruimte	39.52	116	Legering 1P	16.05	413D	Toiletruimte Heren	1.08
38	Kamerportretuimte	41.38	117	Legering 1P	16.05	413E	Toiletruimte Heren	1.08
45	Hal	23.89	118	Waszuimte Heren	4.08	413F	Toiletruimte Heren	1.08
46	Pantry	15.92	118A	Doucheruimte Heren	1.74	413G	Toiletruimte Heren	1.08
47	Kast Schoonmaakdienst	1.79	118B	Toiletruimte Heren	1.16	413H	Toiletruimte Heren	1.08
48	Droogruimte	16.12	119	Legering 1P	16.05	414	Toiletruimte Dames	5.23
49	Berging Linnen	4.97	120	Legering 1P	16.05	414A	Toiletruimte Dames	1.08
50	Technische Ruimte	13.69	121	Waszuimte Heren	4.08	414B	Toiletruimte Dames	1.08
51	Trappenhuis	13.74	121A	Doucheruimte Heren	1.74	415	Kast Schoonmaakdienst	5.41
52	Gang	49.33	121B	Toiletruimte Heren	1.16	416	Trappenhuis	2.58
53	Hal	2.11	122	Legering 1P	16.05	417	Afwasruimte	68.43
53A	Doucheruimte Heren	3.55	123	Legering 1P	16.05	417A	Kast Schoonmaakdienst	4.84
53B	Legering 1P	13.82	124	Waszuimte Heren	4.08	418	Gang	15.49
54	Hal	2.11	124A	Doucheruimte Heren	1.74	418A	Technische Ruimte	1.51
54A	Doucheruimte Heren	3.55	124B	Toiletruimte Heren	1.16	418B	Berging Algemeen	6.95
54B	Legering 1P	13.82	125	Legering 1P	16.05	419	Gang	8.32
55	Hal	2.11	126	Legering 1P	16.05	420	Kantine All-ranks	136.89
55A	Doucheruimte Heren	3.55	127	Waszuimte Heren	4.08	420A	Bar	31.00
55B	Legering 1P	13.82	127A	Doucheruimte Heren	1.74	421	Uitgifteruimte	19.57
56	Hal	2.11	127B	Toiletruimte Heren	1.16	422	Berging Algemeen	12.85
56A	Doucheruimte Heren	3.55	128	Trappenhuis	12.06	422A	Berging Algemeen	17.21
56B	Legering 1P	13.82	129	Legering 1P	16.05	422B	Berging Levensmiddel Gekoeld	2.81
57	Hal	2.11	130	Legering 1P	16.05	423	Kast Schoonmaakdienst	2.73
57A	Doucheruimte Heren	3.55	131	Waszuimte Heren	4.08	425	Film en TV Ruimte	45.93
57B	Legering 1P	13.82	131A	Doucheruimte Dames	1.74	430	Uitgifteruimte	261.18
58	Hal	2.11	131B	Toiletruimte Heren	1.16	431	Berging Levensmiddel Algemeen	16.28
58A	Doucheruimte Heren	3.55	132	Legering 1P	16.05	431A	Berging Levensmiddel Gekoeld	11.21
58B	Legering 1P	13.82	133	Legering 1P	16.05	432	Hal	24.08
59	Trappenhuis	12.06	134	Waszuimte Heren	4.08	432A	Berging Algemeen	0.83
60	Hal	2.11	134A	Doucheruimte Heren	1.74	432B	Kast Schoonmaakdienst	0.98
60A	Doucheruimte Heren	3.55	134B	Toiletruimte Heren	1.16	433	Meterkast	3.78
60B	Legering 1P	13.82	135	Legering 1P	16.05	434	Afwasruimte	12.58
61	Hal	2.11	136	Legering 1P	16.05	440	Eetzaal All-ranks	1,100.63
61A	Doucheruimte Heren	3.56	137	Waszuimte Heren	4.08	440A	Hal	4.09
61B	Legering 1P	13.82	137A	Doucheruimte Heren	1.74	440D	Verbijfruimte	141.08
62	Hal	2.11	137B	Toiletruimte Heren	1.16	441	Kast Schoonmaakdienst	4.00
62A	Doucheruimte Heren	3.55	138	Legering 1P	16.05	450	Hal	13.95
62B	Legering 1P	13.82	139	Legering 1P	16.05	451	Hal	32.56
63	Hal	2.11	140	Waszuimte Heren	4.08	452	Toiletruimte Heren	6.38
63A	Doucheruimte Heren	3.55	140A	Doucheruimte Heren	1.74	452A	Toiletruimte Heren	1.26
63B	Legering 1P	13.82	140B	Toiletruimte Heren	1.16	452B	Toiletruimte Heren	1.26
64	Hal	2.11	330	Hal	26.65	453	Toiletruimte Dames	2.69
64A	Doucheruimte Heren	3.55	331	Kast Schoonmaakdienst	3.38	453A	Toiletruimte Dames	1.08
64B	Legering 1P	13.82	332	Gang	48.28	454	Toiletruimte Invalide	5.76
65	Hal	2.11	333	Technische Ruimte	12.99	460	Eetzaal All-ranks	509.59
65A	Doucheruimte Heren	3.55	334	Legering 1P	16.05	461	Kast Schoonmaakdienst	3.13
65B	Legering 1P	13.82	335	Legering 1P	16.05	462	Meterkast	1.44
66	Hal	2.11	336	Waszuimte Heren	4.08	463	Berging Algemeen	86.69
66A	Doucheruimte Heren	3.55	336A	Doucheruimte Heren	1.74	464	Berging Algemeen	57.79
66B	Legering 1P	13.82	336B	Toiletruimte Heren	1.16	465	Kast Schoonmaakdienst	3.70
67	Hal	2.11	337	Legering 1P	16.05	466	Berging Afval Keuken	19.21

Basisplattegrond

0 Begane grond
35 Legering OFF , OO , KEK
26H23 LEGERPLAATS ERMELO

Schaal 1 : 200
Datum 03-12-2020
BVO: 7,179.91 m2 NVO: 6,591.87 m2

0 2 4 6 8 10 12m

Rijksvastgoedbedrijf
Ministerie van Binnenlandse Zaken en Koninkrijksrelaties

Rijksvastgoedbedrijf
Hoewel aan de totstandkoming van deze voorgestelgegevens de uiterste zorg is besteed, aanvaardt het Rijksvastgoedbedrijf geen aansprakelijkheid voor eventuele onjuistheden en onvolledigheden, noch voor de gevolgen hiervan. Aan deze gegevens kunnen geen rechten worden ontleend.
© Ministerie van Binnenlandse Zaken en Koninkrijksrelaties