


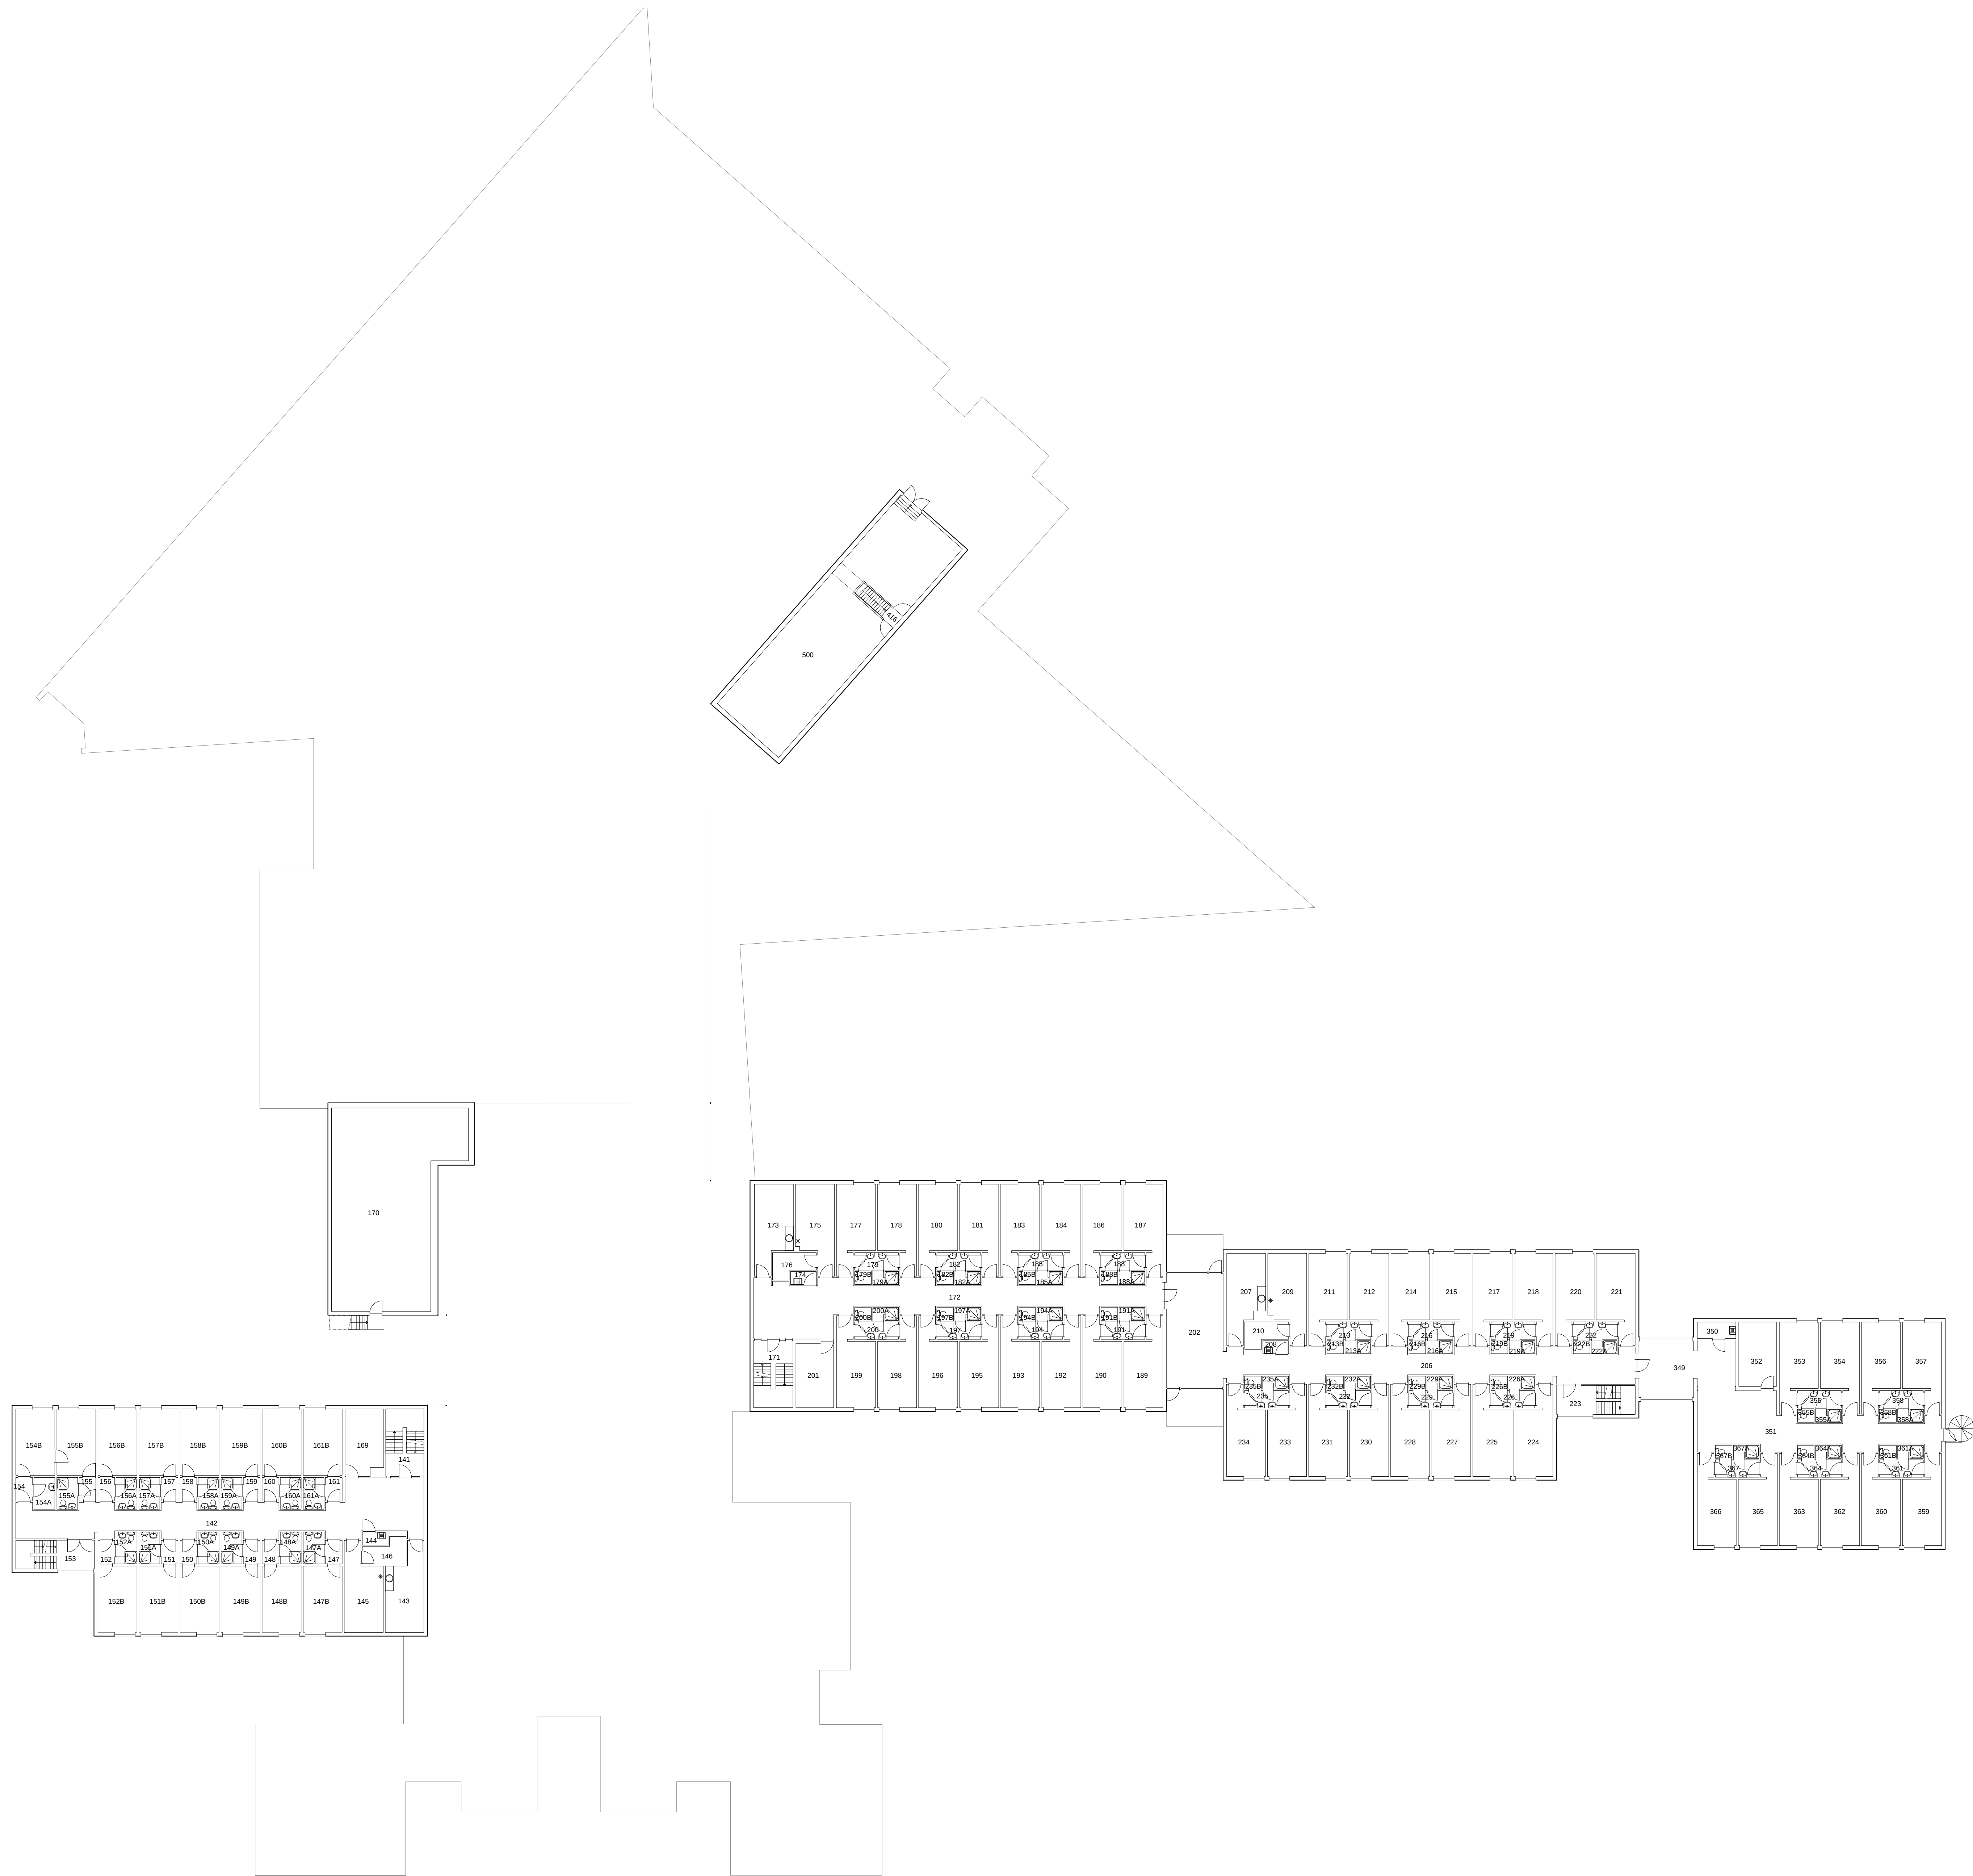

Ruimte	Functie	Opg.	Ruimte	Functie	Opg.
141	Trappenhuis	13.74	195	Legging LP	16.05
142	Gang	13.82	197	Waarname Heeren	4.08
143	Pantry	15.92	197A	Douchecabine Heeren	1.74
144	Kant Schoonmaakdienst	1.79	197B	Toiletstapel Heeren	1.16
145	Droogruimte	16.12	198	Legging LP	16.05
146	Beging Linnen	4.97	199	Legging LP	16.05
147	Hal	2.10	200	Waarname Heeren	4.08
147A	Douchecabine Heeren	3.55	200A	Douchecabine Heeren	1.74
148	Hal	2.10	201	Toiletstapel Heeren	1.16
148A	Douchecabine Heeren	3.55	201	Beging Algemeen	12.99
148B	Legging LP	13.82	202	Hal	34.54
149	Hal	13.82	206	Gang	60.83
149A	Douchecabine Heeren	2.10	207	Technische Ruimte	15.53
149B	Hal	2.10	208	Kant Schoonmaakdienst	1.79
149C	Hal	2.10	209	Legging LP	16.05
150	Hal	2.10	210	Beging Linnen	4.97
150A	Douchecabine Heeren	13.82	211	Legging LP	16.05
150B	Legging LP	13.82	212	Legging LP	16.05
151	Hal	2.10	213	Waarname Heeren	4.08
151A	Douchecabine Heeren	3.55	213A	Douchecabine Heeren	1.74
151B	Legging LP	13.82	213B	Toiletstapel Heeren	1.16
152	Hal	2.10	214	Legging LP	16.05
152A	Douchecabine Heeren	13.82	215	Douchecabine Heeren	1.74
152B	Legging LP	13.82	216	Waarname Heeren	4.08
153	Trappenhuis	12.90	216A	Douchecabine Heeren	1.74
154	Hal	2.11	216B	Toiletstapel Heeren	1.16
154A	Pantry	3.55	217	Legging LP	16.05
154B	Voorlooptruimte	13.82	218	Legging LP	16.05
155	Hal	2.11	219	Waarname Heeren	4.08
155A	Douchecabine Heeren	3.55	219A	Douchecabine Heeren	1.74
155B	Legging LP	13.82	219B	Toiletstapel Heeren	1.16
156	Hal	2.11	220	Legging LP	16.05
156A	Douchecabine Heeren	3.55	221	Legging LP	16.05
156B	Legging LP	13.82	222	Douchecabine Heeren	4.08
157	Hal	2.11	222A	Douchecabine Heeren	1.74
157A	Douchecabine Heeren	3.55	222B	Toiletstapel Heeren	1.16
157B	Legging LP	13.82	223	Trappenhuis	12.99
158	Hal	2.11	224	Legging LP	16.05
158A	Douchecabine Heeren	3.55	225	Legging LP	16.05
158B	Legging LP	13.82	226	Waarname Heeren	4.08
159	Hal	2.11	226A	Douchecabine Heeren	1.74
159A	Douchecabine Heeren	3.55	226B	Toiletstapel Heeren	1.16
159B	Legging LP	13.82	227	Legging LP	16.05
160	Hal	2.11	228	Douchecabine Heeren	4.08
160A	Douchecabine Heeren	3.55	229	Waarname Heeren	4.08
160B	Legging LP	13.82	229A	Douchecabine Heeren	1.74
161	Hal	2.11	229B	Toiletstapel Heeren	1.16
161A	Douchecabine Heeren	3.55	230	Legging LP	16.05
161B	Legging LP	13.82	231	Legging LP	16.05
162	Beging Algemeen	13.78	232	Waarname Heeren	4.08
163	Technische Ruimte	13.42	232A	Douchecabine Heeren	1.74
164	Trappenhuis	14.13	232B	Toiletstapel Heeren	1.16
165	Gang	17.79	233	Legging LP	16.05
166	Kant Schoonmaakdienst	16.12	234	Legging LP	16.05
167	Pantry	1.79	235	Waarname Heeren	4.08
168	Beging Linnen	16.03	235A	Douchecabine Heeren	1.74
169	Droogruimte	4.97	236	Toiletstapel Heeren	1.16
170	Legging LP	16.05	236A	Hal	26.85
171	Waarname Heeren	16.05	236B	Kant Schoonmaakdienst	1.79
172	Douchecabine Heeren	4.08	237	Gang	48.28
173	Hal	1.74	238	Technische Ruimte	16.05
174	Legging LP	16.05	239	Legging LP	16.05
175	Waarname Heeren	1.16	240	Waarname Heeren	4.08
176	Legging LP	16.05	241	Douchecabine Heeren	1.74
177	Legging LP	16.05	242	Toiletstapel Heeren	1.16
178	Legging LP	16.05	243	Legging LP	16.05
179	Legging LP	16.05	244	Legging LP	16.05
179A	Legging LP	16.05	245	Legging LP	16.05
180	Legging LP	16.05	246	Legging LP	16.05
181	Legging LP	16.05	247	Legging LP	16.05
182	Legging LP	16.05	248	Legging LP	16.05
329	Legging LP	16.05	395	Legging LP	16.05
330	Legging LP	16.05	396	Legging LP	16.0