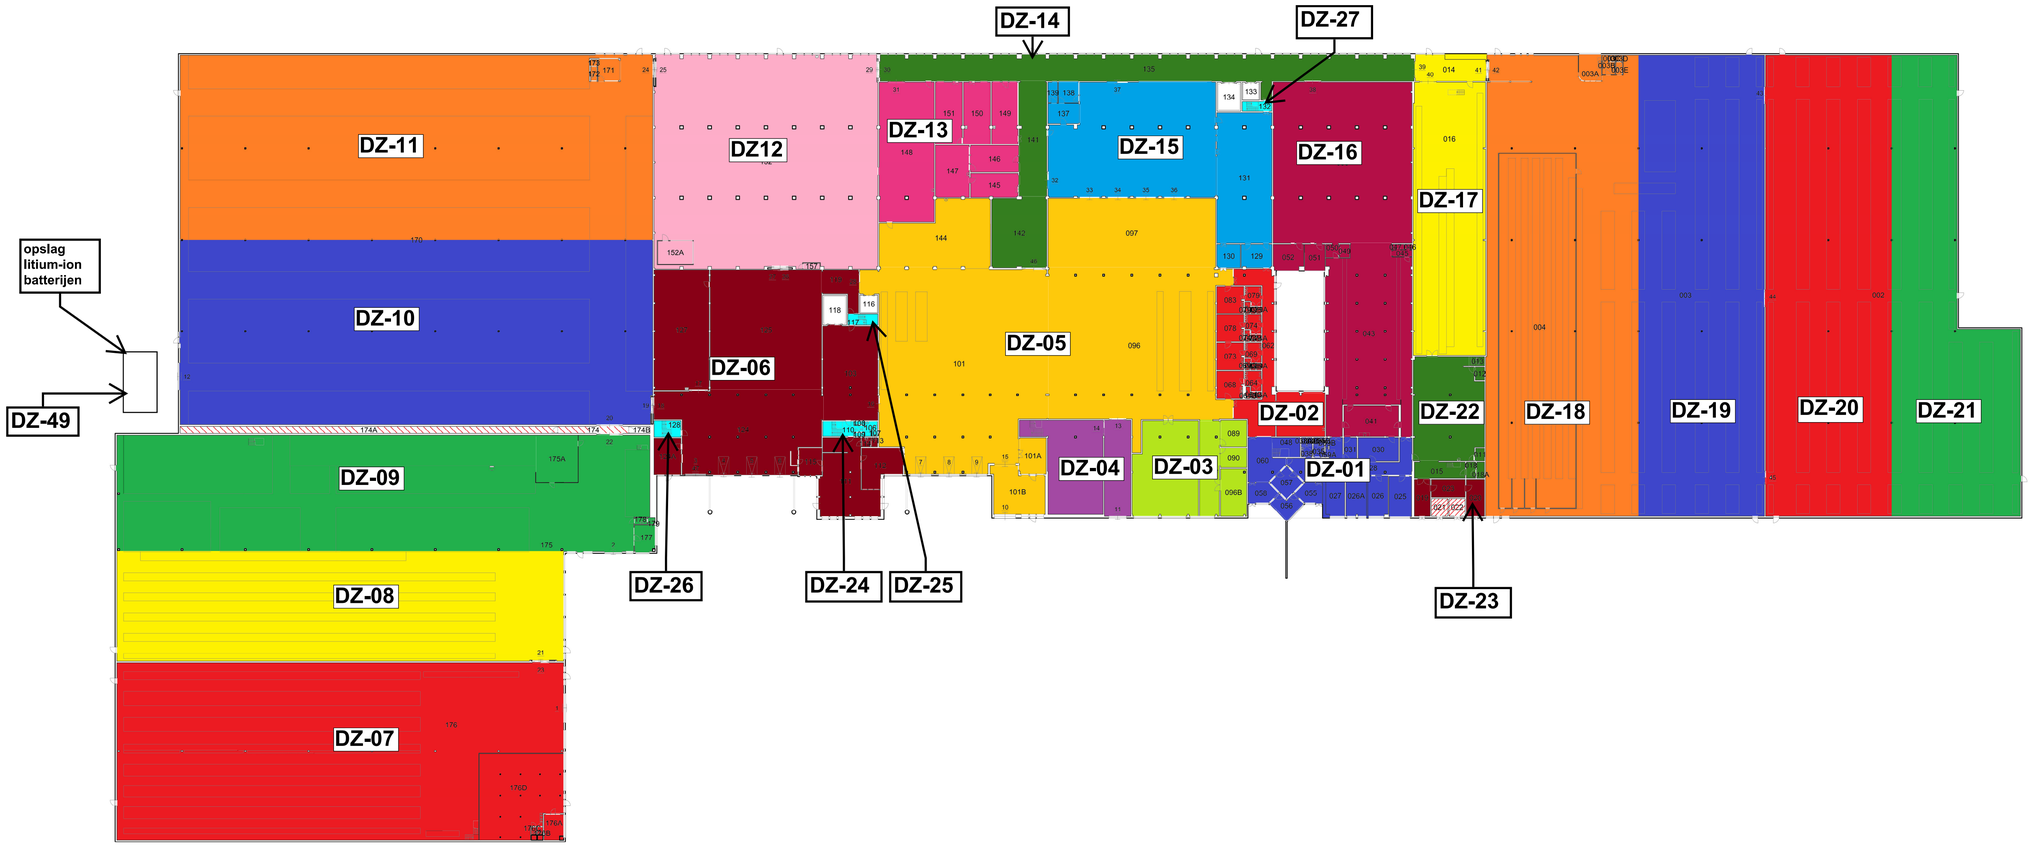

Ruimte	Functie	Opp.
002	Berging Algemeen	2,912.05
003	Berging Algemeen	2,886.30
003A	Verblijfsruimte	16.93
003B	Toiletruimte Heren	5.86
003C	WC Heren	1.13
003D	WC Dames	1.33
003E	Toiletruimte Dames	2.57
004	Berging Algemeen	790.54
011	Technische Ruimte	3.21
012	Technische Ruimte	3.45
013	Trappenhuis	3.68
014	Gang	48.75
015	Technische Ruimte	24.08
016	Berging Algemeen	573.95
017	Technische Ruimte	202.46
018	Berging Algemeen	4.42
018A	Diverse Bewerkingen	3.61
019	Hoogspanningsruimte	16.81
020	Hoogspanningsruimte	19.25
021	Hoogspanningsruimte	8.32
022	Hoogspanningsruimte	8.20
023	Hoogspanningsruimte	17.63
025	Berging Algemeen	26.31
026	Bureauruimte	23.60
026A	Diverse Bewerkingen	23.70
027	Verblijfsruimte	21.90
028	Gang	34.22
030	Kleedruimte	27.83
031	Berging Algemeen	8.99
035	Toiletruimte	3.91
035A	WC	1.01
035B	WC	1.01
038	Toiletruimte	3.91
038A	WC	1.01
038B	WC	1.01
041	Verblijfsruimte	48.65
043	Uitgifteruimte	406.72
045	Hal	3.71
046	Kleedruimte	1.06
047	Kleedruimte	1.69
048	Trappenhuis	15.91
049	Kleedruimte	3.81
050	Hal	5.15
051	Bureauruimte	15.54
052	Bureauruimte	22.64
053	Berging Kleding	648.71
055	Hal	13.45
056	Wachtkamer	13.46
057	Portiersruimte	16.34
058	Hal	15.06
059	Bureauruimte	37.93
059A	Berging Algemeen	0.69
059B	Kast Schoonmaakdienst	0.76
060	Hal	36.71
061	Diverse Bewerkingen	61.23
062	Gang	94.75
064	Toiletruimte Heren	8.34
064A	WC Heren	0.92
064B	WC Heren	0.92
064C	Doucheruimte Heren	1.27
068	Kleedruimte Heren	20.66
069	Toiletruimte Heren	8.34
069A	WC Heren	0.92
069B	WC Heren	0.92
069C	Doucheruimte Heren	1.62
073	Kleedruimte Heren	21.12
074	Toiletruimte Heren	8.34
074A	WC Heren	0.92
074B	WC Heren	0.92
074C	Doucheruimte Heren	1.62
078	Kleedruimte Heren	21.12
079	Toiletruimte Heren	8.34
079A	WC Heren	0.92
079B	WC Heren	0.92
079C	Doucheruimte Heren	1.62
083	Kleedruimte Heren	21.11
089	Bureauruimte	20.36
090	Bureauruimte	15.07
091	Berging Algemeen	174.02
092	Laad/losruimte	74.70
093	Berging Wapens	165.58
096	Berging Algemeen	754.70
096A	Gang	54.98
096B	Berging Algemeen	35.82
097	Diverse Bewerkingen	338.77
101	Laad/losruimte	936.22
101A	Verblijfsruimte	28.20
101B	Laad/losruimte	66.00
103	Berging Algemeen	150.75
106	Toiletruimte Heren	4.44
107	WC Heren	0.92
108	Meterkast	1.00
109	Meterkast	1.00
110	Trappenhuis	15.45
111	Bureauruimte	104.44
112	Bureauruimte	39.51
113	WC	1.55
114	Toiletruimte Dames	2.45
115	Bureauruimte	18.28
116	Liftschacht	9.39
117	Trappenhuis	9.47
118	Liftschacht	20.54
119	Gang	30.57
124	Laad/losruimte	341.14
124A	Bureauruimte	28.59
125	Expeditieruimte	388.90
127	Hoogspanningsruimte	192.06
128	Trappenhuis	13.02
129	Droogruimte	20.64
130	Berging Chemicaliën	15.87
131	Berging Algemeen	208.76
132	Trappenhuis	8.35
133	Liftschacht	8.40
134	Liftschacht	19.31
135	Gang	406.64
137	Bureauruimte	18.11
138	Bureauruimte	12.00
139	Computerruimte	5.73
140	Berging Algemeen	517.96
141	Gang	91.28
142	Berging Onderdelen	110.77
144	Expeditieruimte	183.37
145	Diverse Bewerkingen	32.31
146	Diverse Bewerkingen	37.34
147	Diverse Bewerkingen	50.99
148	Diverse Bewerkingen	223.24
149	Diverse Bewerkingen	47.02
150	Werkruimte Elektro	48.11
151	Berging Algemeen	48.10
152	Berging Algemeen	1,353.87
152A	Bureauruimte	24.00
157	Technische Ruimte	2.80
170	Berging Onderdelen	5,054.57
171	Bureauruimte	13.25
172	Toiletruimte	2.73
173	WC	1.30
174	Sluis	14.40
174A	Technische Ruimte	77.21
174B	Berging Algemeen	4.25
175	Berging Algemeen	3,152.93
175A	Berging Algemeen	57.97
176	Berging Algemeen	2,082.84
176A	Bureauruimte	14.16
176B	WC	1.22
176C	WC	1.22
176D	Diverse Bewerkingen	190.04
177	Bureauruimte	15.63
178	Toiletruimte	2.44
179	WC	1.41

14B03_Y050_0BP_01 DZ
d.d. 09-10-2023

LAMMERINK
INSTALLATIEGROEP

0 5 10 15 20 25m.

Rijksvastgoedbedrijf
Ministerie van Binnenlandse Zaken en Koninkrijksrelaties

Rijksvastgoedbedrijf
Hoewel aan de totstandkoming van deze vastgoedgegevens de uiterste zorg is besteed, aanvaardt het Rijksvastgoedbedrijf geen enkele aansprakelijkheid voor eventuele fouten, onduidelijkheden of onvolkomenheden, noch voor de gevolgen hiervan. Aan deze gegevens kunnen geen rechten worden ontleend.
© Ministerie van Binnenlandse Zaken en Koninkrijksrelaties