


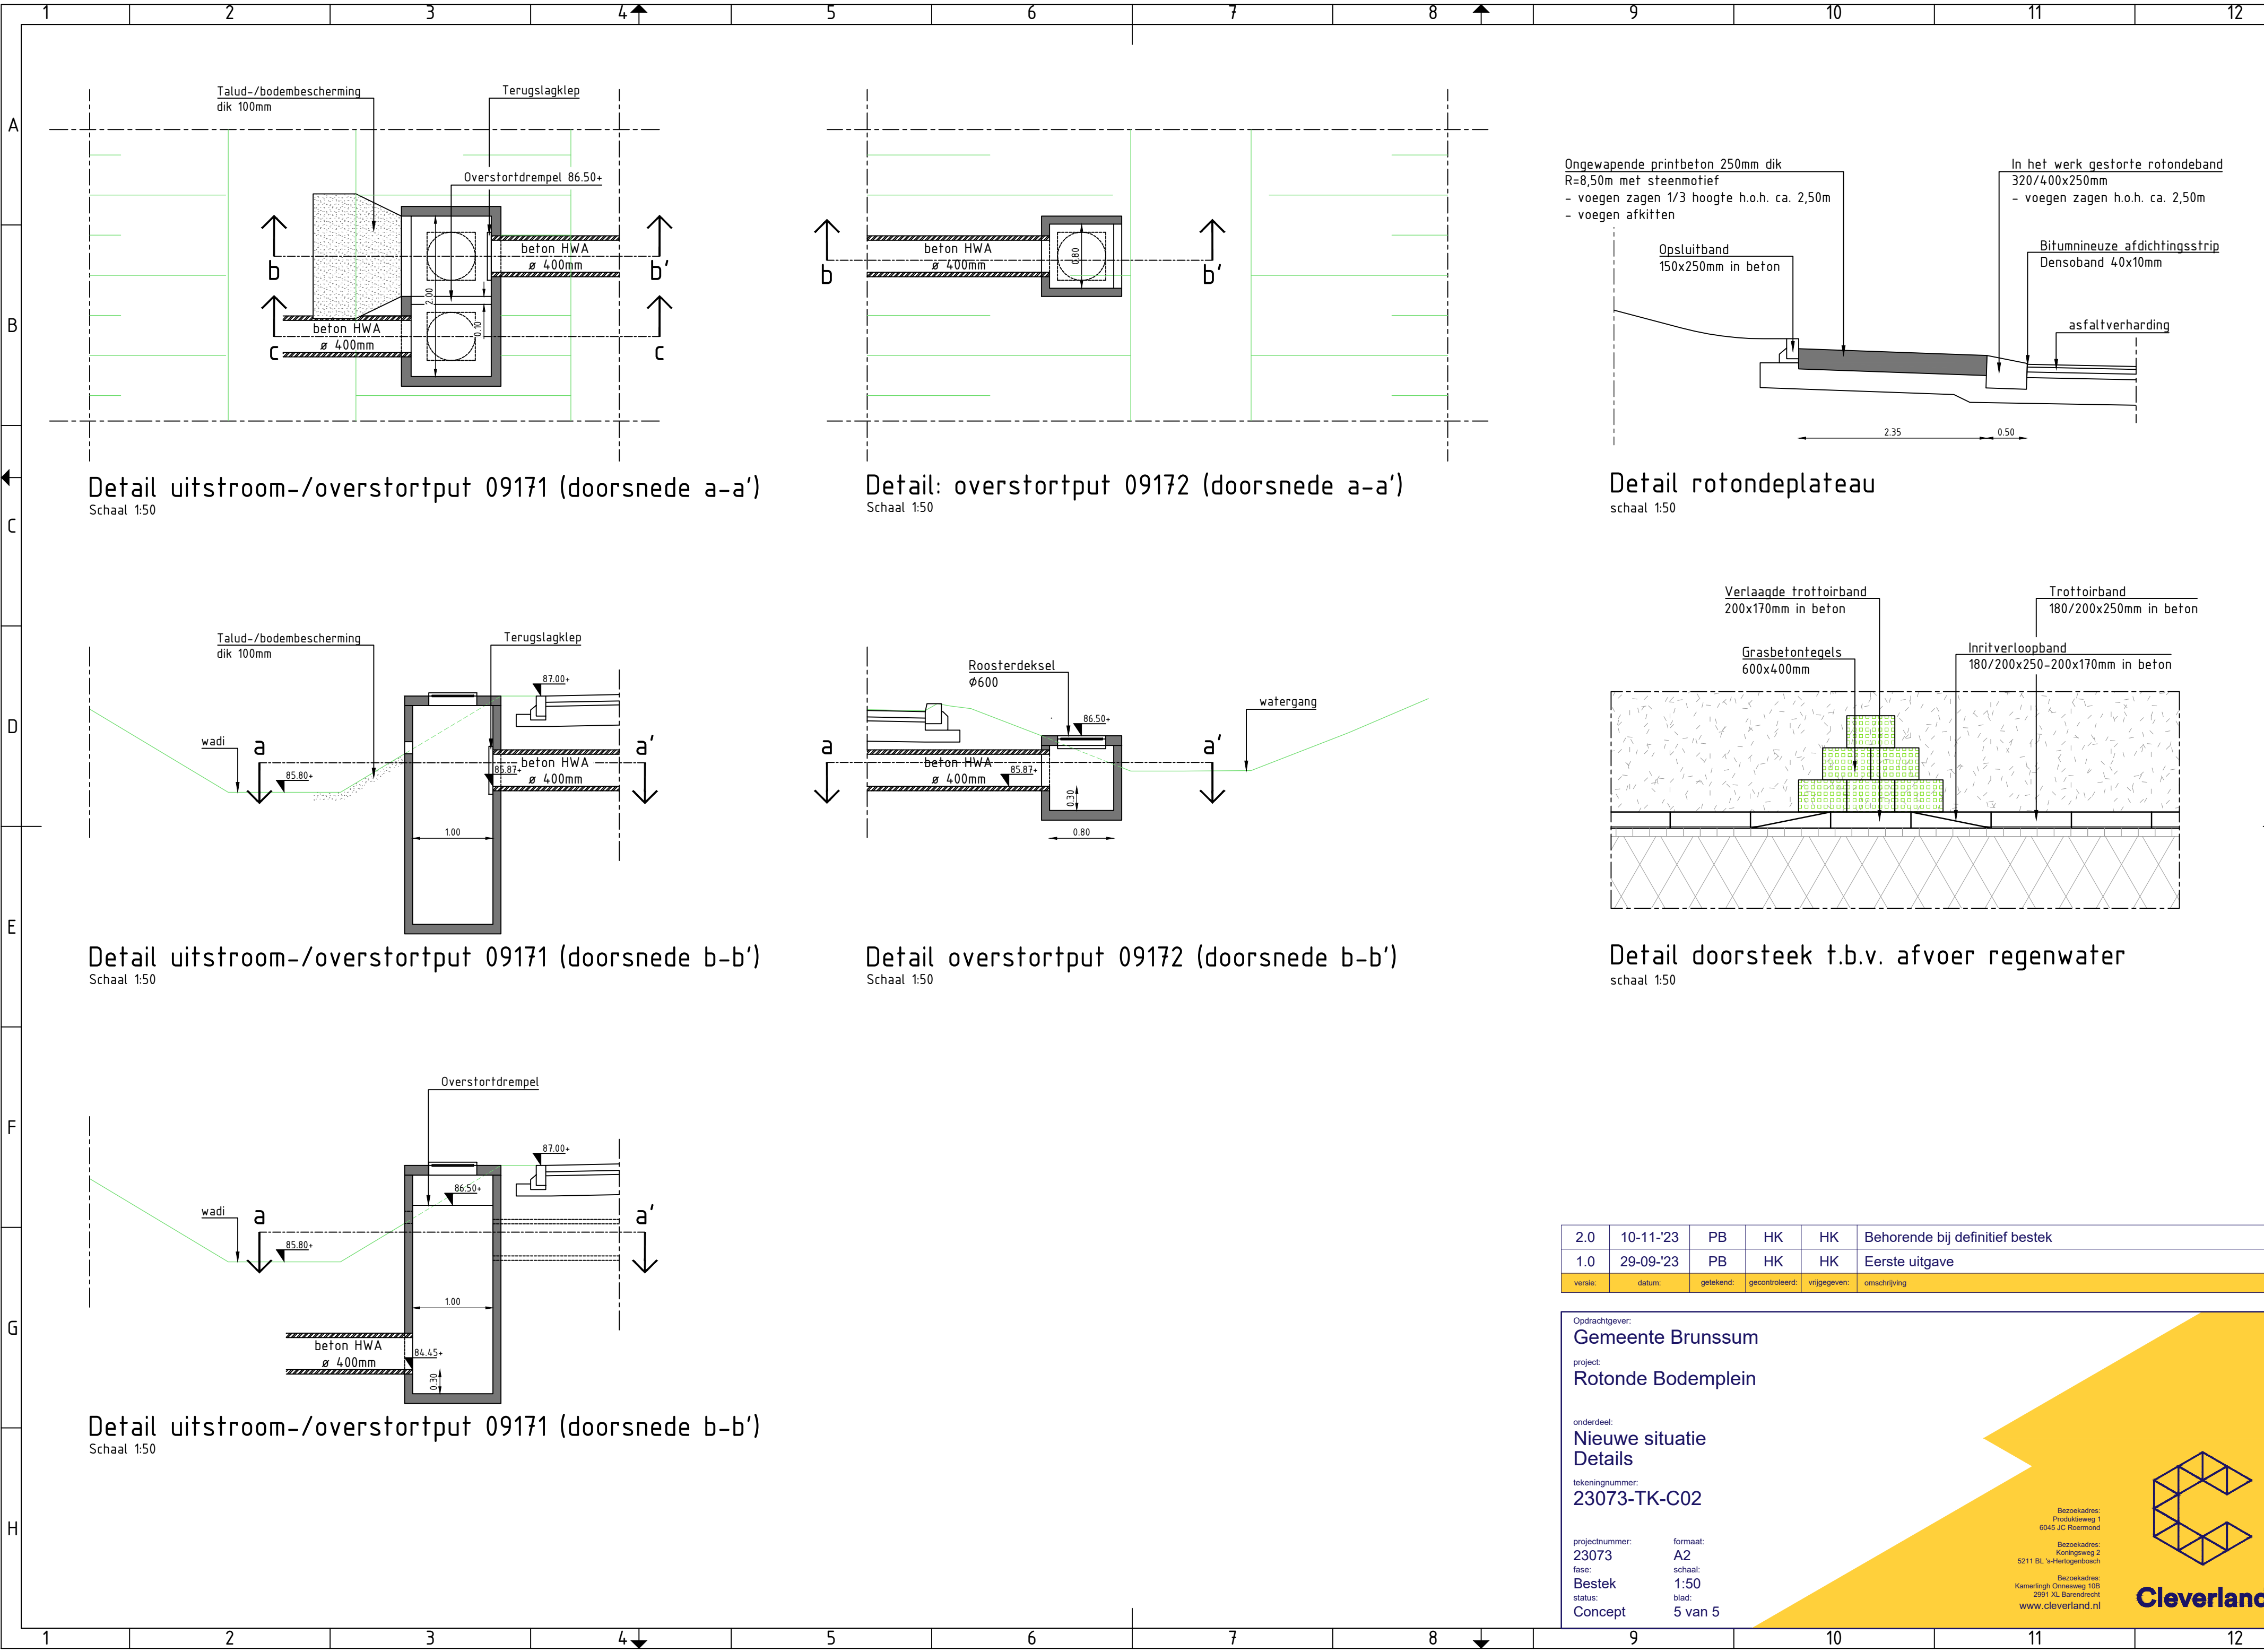

2.0	10-11-'23	PB	HK	HK	Behorende bij definitief bestek
1.0	29-09-'23	PB	HK	HK	Eerste uitgave
versie:	datum:	getekend:	gecontroleerd:	vrijgegeven:	omschrijving:

Opdrachtgever:
Gemeente Brunssum

project:
Ronde Bodeplein

onderdeel:
**Nieuwe situatie
Details**

tekeningnummer:
23073-TK-C02

projectnummer:
23073

fase:
Bestek

status:
Concept

formaat:
A2

schaal:
1:50

blad:
5 van 5

Bezoekadres:
Productieweg 1
6045 JC Roermond

Bezoekadres:
Koningeweg 2
5211 BL 's-Hertogenbosch

Bezoekadres:
Kamerlingh Onnesweg 10B
2991 XL Barendrecht
www.cleverland.nl


Cleverland