


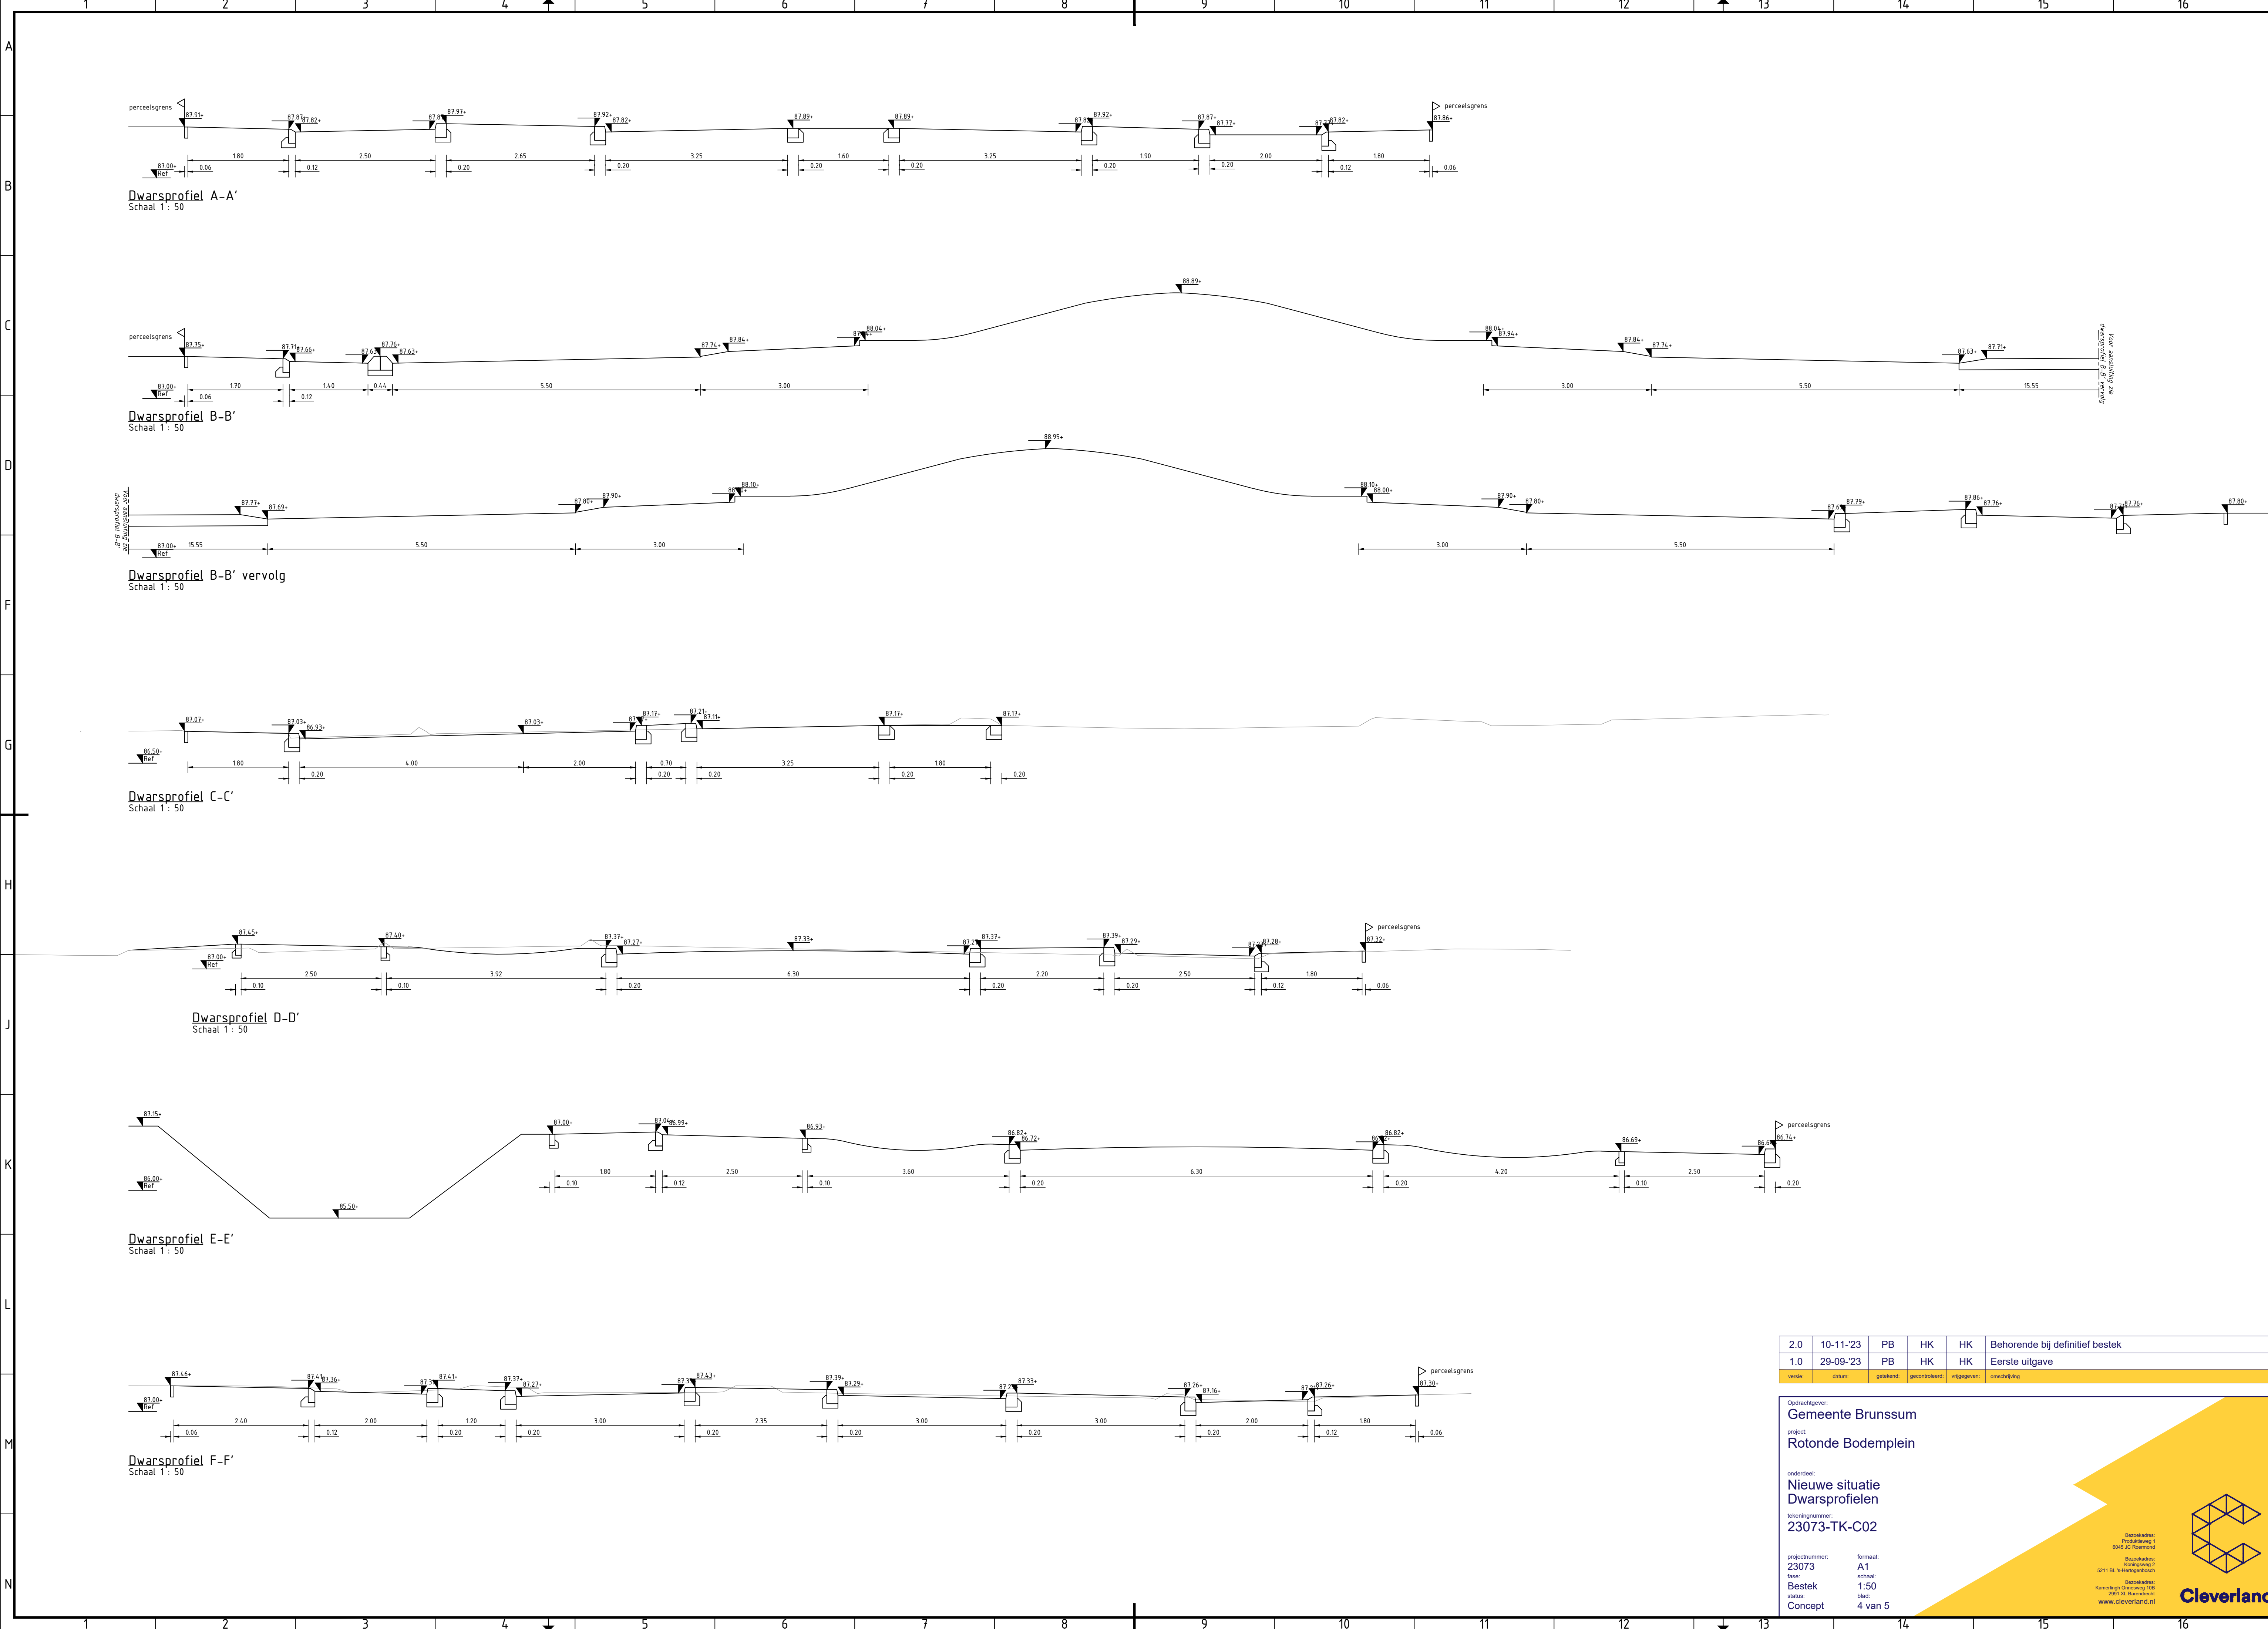

2.0	10-11-'23	PB	HK	HK	Behorende bij definitief bestek
1.0	29-09-'23	PB	HK	HK	Eerste uitgave
versie	datum	getekend	gecontroleerd	vrijgegeven	omschrijving

Opdrachtgever:
Gemeente Brunssum

project:
Rotonde Bodemplein

onderdeel:
**Nieuwe situatie
Dwarsprofielen**

tekeningnummer:
23073-TK-C02

projectnummer:
23073

formaat:
A1

fase:
Bestek

Bestek
Concept

schaal:
1:50

blad:
4 van 5

Besluitnemer:
Productieversie 1
6045 JC Roermond

Besluitnemer:
Koningseweg 2
6211 BL 't Hartweggen

Besluitnemer:
Koningseweg 108
2001 KA, Barendrecht

Cleverland