
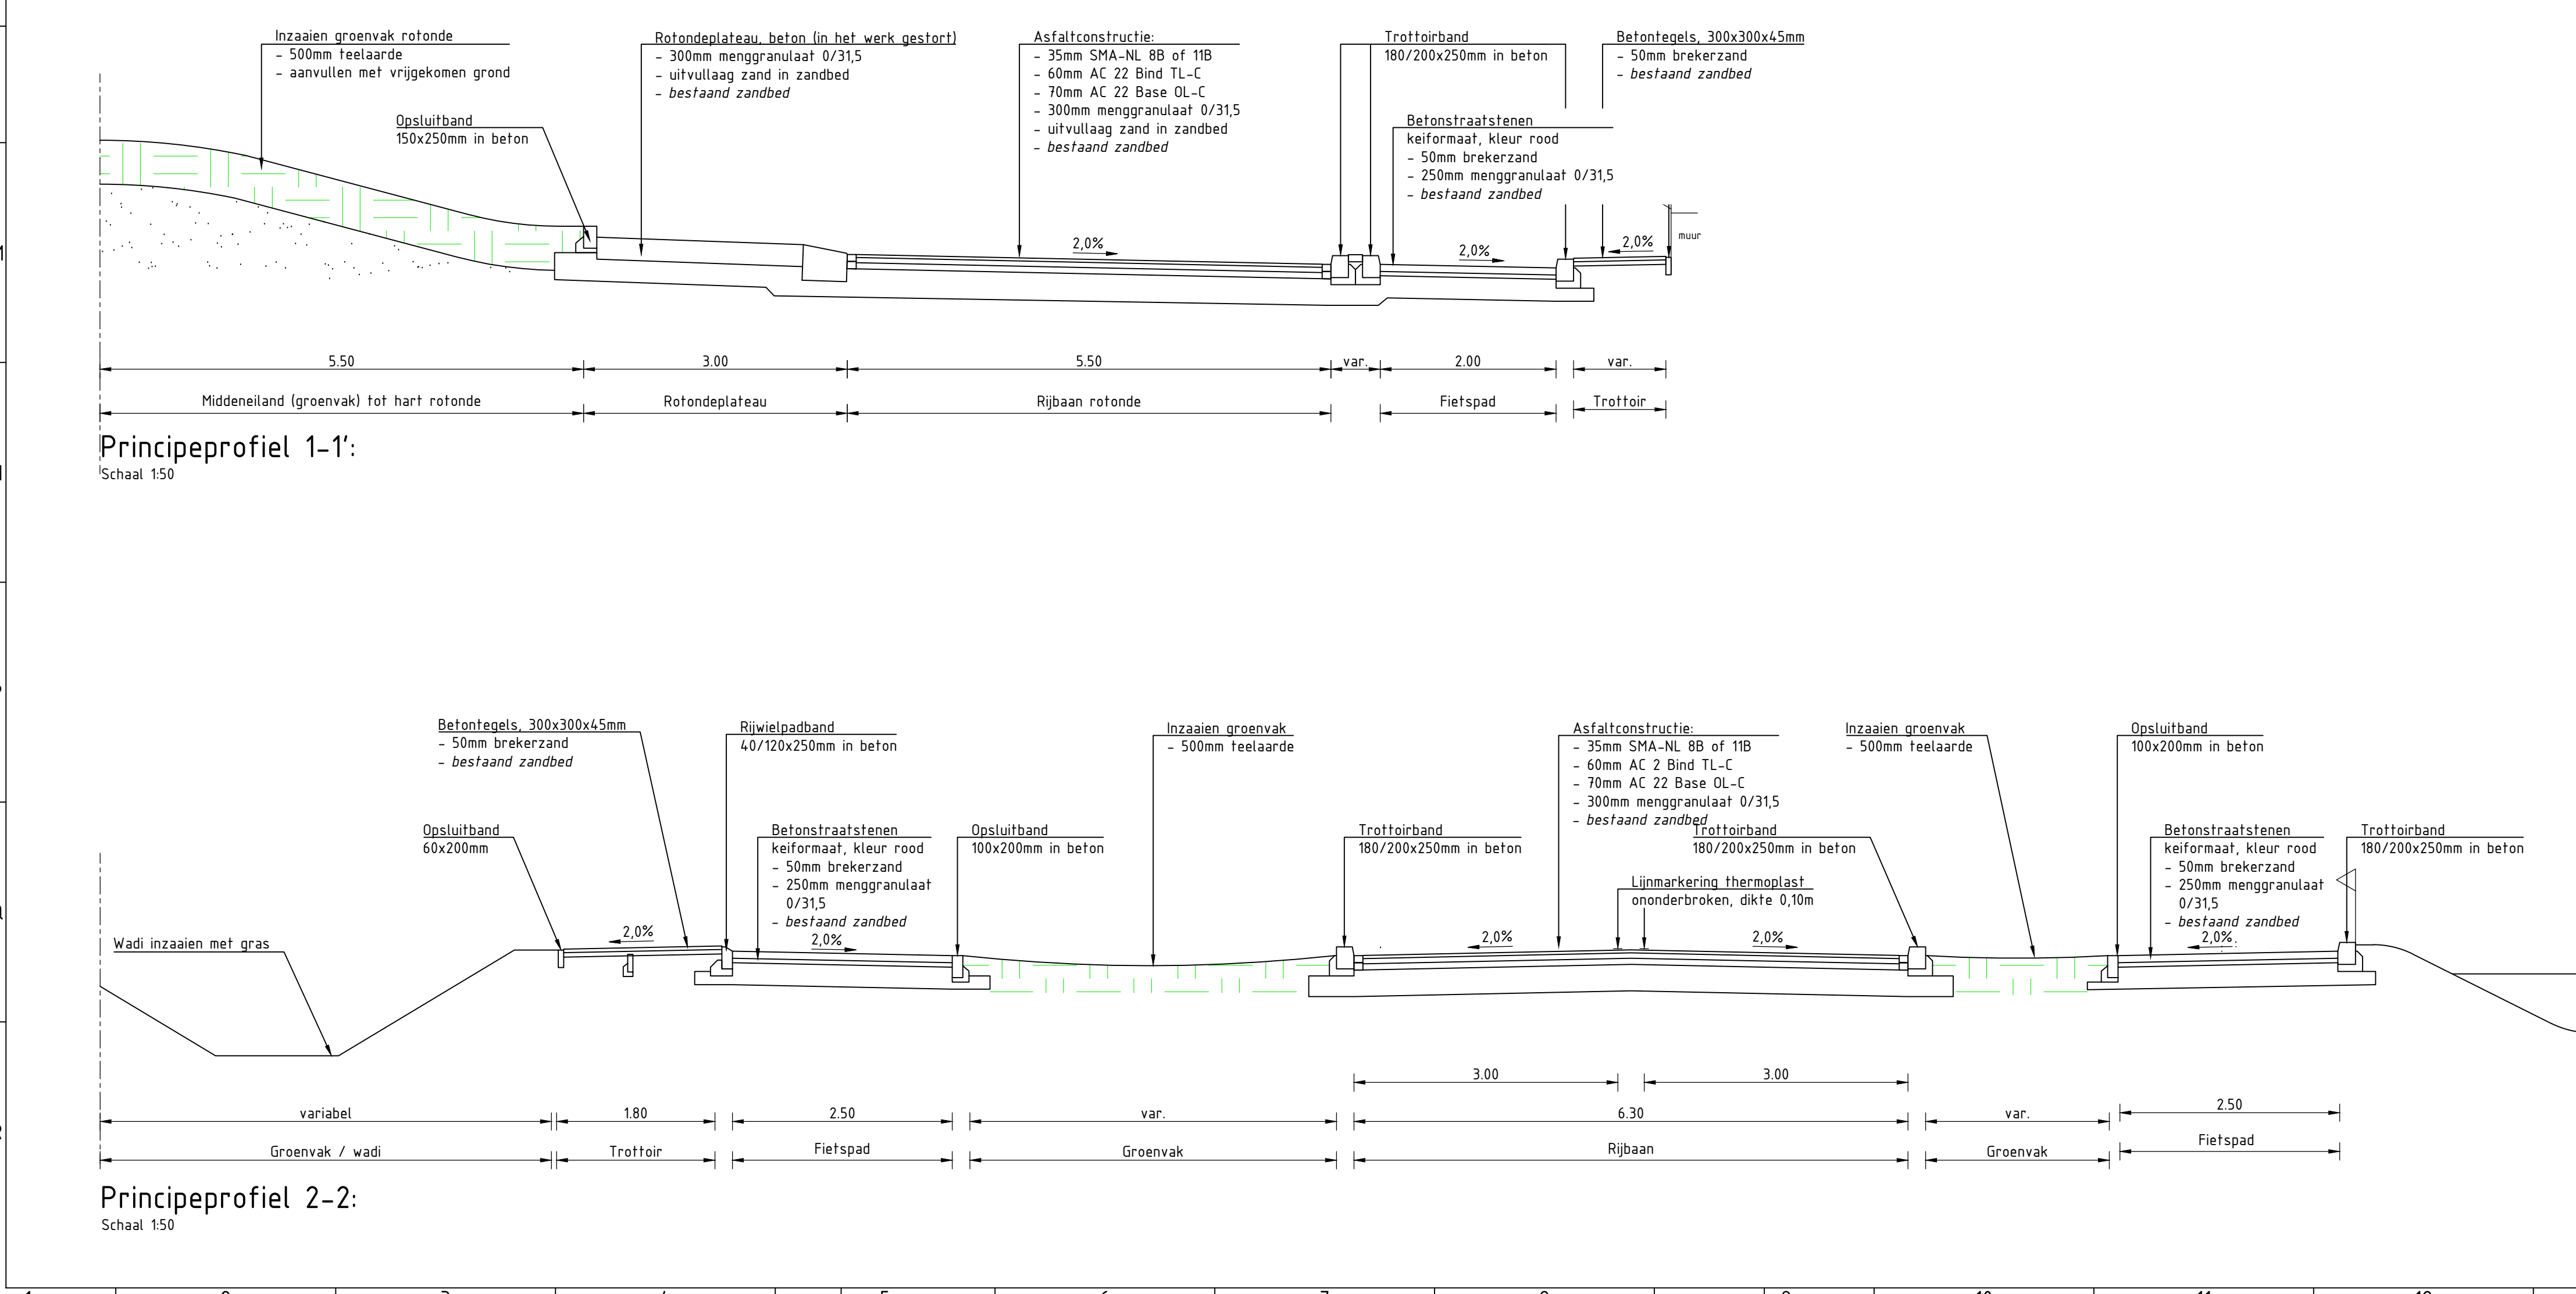


 

Legenda

- Werkgrens
- Kadastrale grens
- Bestaande situatie
- Nieuwe situatie
- Aanduiding lokale inrichting
- Beeldvorming / vormgeving
- Asfaltverharding, zwart
- Asfaltverharding, gelandrunderende deklaag
- Asfaltverharding, rood
- Betonverharding
- Betonstraatstenen OF, eilebogyverband, rood
- Betonstraatstenen KF, eilebogyverband, grijs
- Betonstraatstenen KF, eilebogyverband, anfractief
- Betonstraatstenen KF, eilebogyverband, anfractief (binnenzijde)
- Betonstraatstenen KF, halfsteensverband, grijs
- Straatbakstenen KF, eilebogyverband, hergebruikt
- Prisibeton, middelgleders
- Betontegels 300x300x55mm, halfsteensverband, grijs
- Betontegels 300x300x55mm, halfsteensverband, grijs
- Betontegels 300x300x60mm, strooielagen, grijs
- Betonstraatstenen KF, moedgof 5 strekken, zalm
- grasbeton
- Ronddeksplaat met schuimolie, beton (in het werk gestort)
- Herstraten stenenverhardingen
- Trottoirband 180/200x250mm
- RWS-band 180/220x250mm
- Heriband 170x200mm
- Heribverloopband 180/200x250-170x200mm
- Rijwielband 40/120x250mm
- Heribconstruie, hoekblok R10.5m + 5 strekken BSS KF, grijs
- Opsluitband 60x200mm
- Opsluitband 100x200mm
- Betonstraatstenen KF, drempelmarkering (vlak gestraalt)
- Verflijting
- Struikveld / instaatveld
- Doorsneet t.b.v. afvoer regenwater
- Bestaande hoogte
- Nieuwe hoogte
- Contantenopstijgplaats
- Gras/bloemenwaaier (door derden)
- Lage heesters / vaste beplanting (door derden)
- Verharding nader te bepalen (indien "nietplant")
- Bestaande boom
- Nieuwe boom
- Bestaande lichtmast
- Nieuwe lichtmast
- Nieuwe inspectiepuffen
- Te handhaven inspectiepuffen
- Op hoogte brengen bestaande putranden
- Handhebben

Gemeente Brunssum
Rotonde Bodemplan
Nieuwe situatie
Verhardingen incl. principeprofielen
23073-TK-C02

2.0 10-11-23 PB HK HK Behoudende bij definitief bestek
1.0 29-09-23 PB HK HK HK Eerste uitgang

23073
A0+ (84x180mm)
Bestek
1:250
Concept
1 van 5

Cleveland