
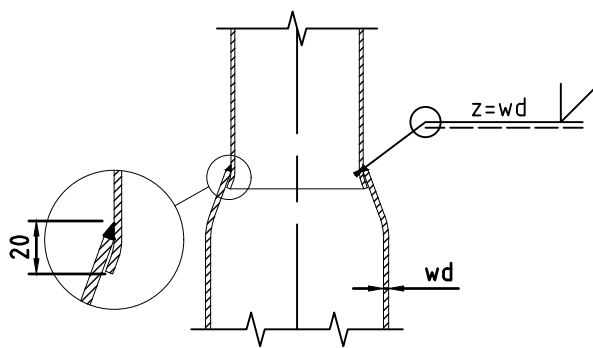


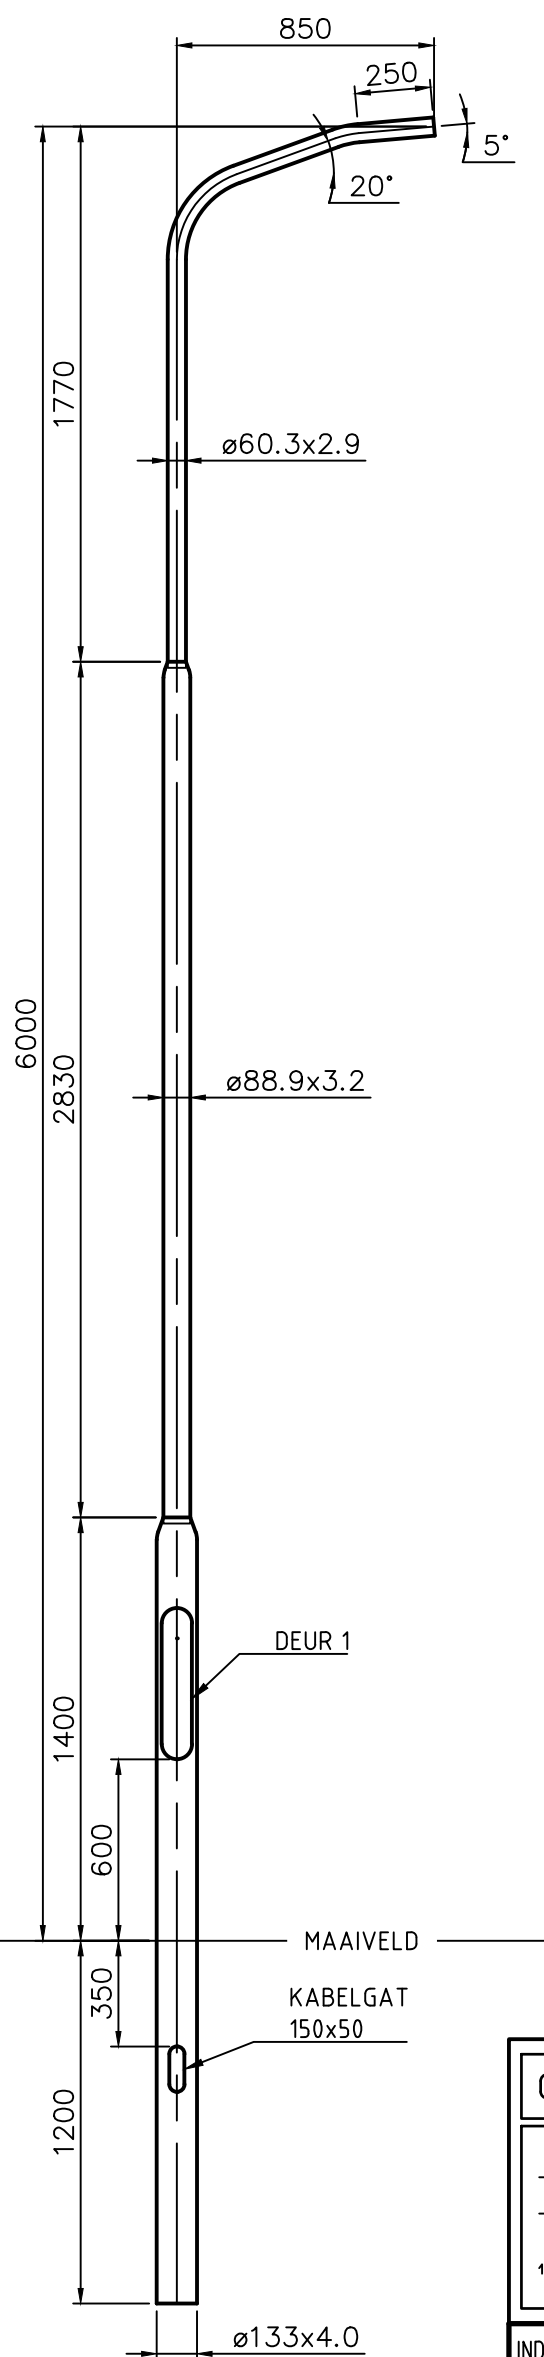

VERLOOP DETAIL

Details deur no: 1			
Afmetingen:	H=500	B=100	R=50
Deur:	68-DEUSRB11		
Binnenwerk:	68-BIMMSG04		
Sluiting:	68-SLKR6R01		
Variabele:	Waarde:		
-	-		
-	-		

Oppervlaktebehandeling:		P5		
- Thermisch verzinkt volgens EN ISO 1461. - Poedercoaten in een twee lagen systeem met een minimale laagdikte van 120 micron in de kleur RAL¹ ¹) RAL kleur volgens de laatst geldende offerte of opdrachtbevestiging.				
INDIEN NIET ANDERS OP TEKENING AANGEGEVEN:		TOLERANTIES: NEN-ISO 2768-c en NEN-EN40-2		
		EN40-5		
PMF STALEN MASTEN Postbus 13 9250 AA BURGUM Nederland Telefoon: +31 (0)511 - 46 38 15 Email: bergum@pmf.nl Internet: www.pmf.nl	Getekend:	FVDW	Deze tekening is eigendom van PMF Machinefabriek Bergum B.V. Het zonder schriftelijke toestemming kopiëren, reproduceren of publiceren van (een deel van) deze tekening geeft PMF het recht tot een opeisbare boete van € 1.250,00 per tekening per overtreding. Auteursrechten voorbehouden volgens de wet. ISO 128	
	Datum:	25-06-2012		
	Schaal:	1:25		
	Maateenheid:	mm		
	Gewicht (kg):	62.00	Uitwendig oppervlak (m²):	2.360
	Lengte (mm):	7200	Materiaal, tenzij anders aangegeven:	S235
	Benaming: LM-2V-LPH 6M-1x850-5°2K-ø60-R=275			
	Tekeningnummer: 1701157P5		Blad: 1/1	Revisie: 1
		Formaat: A3		