
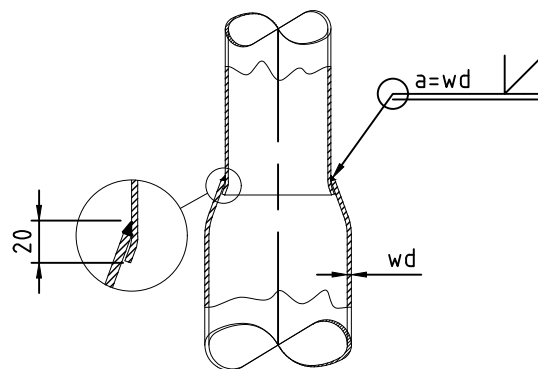
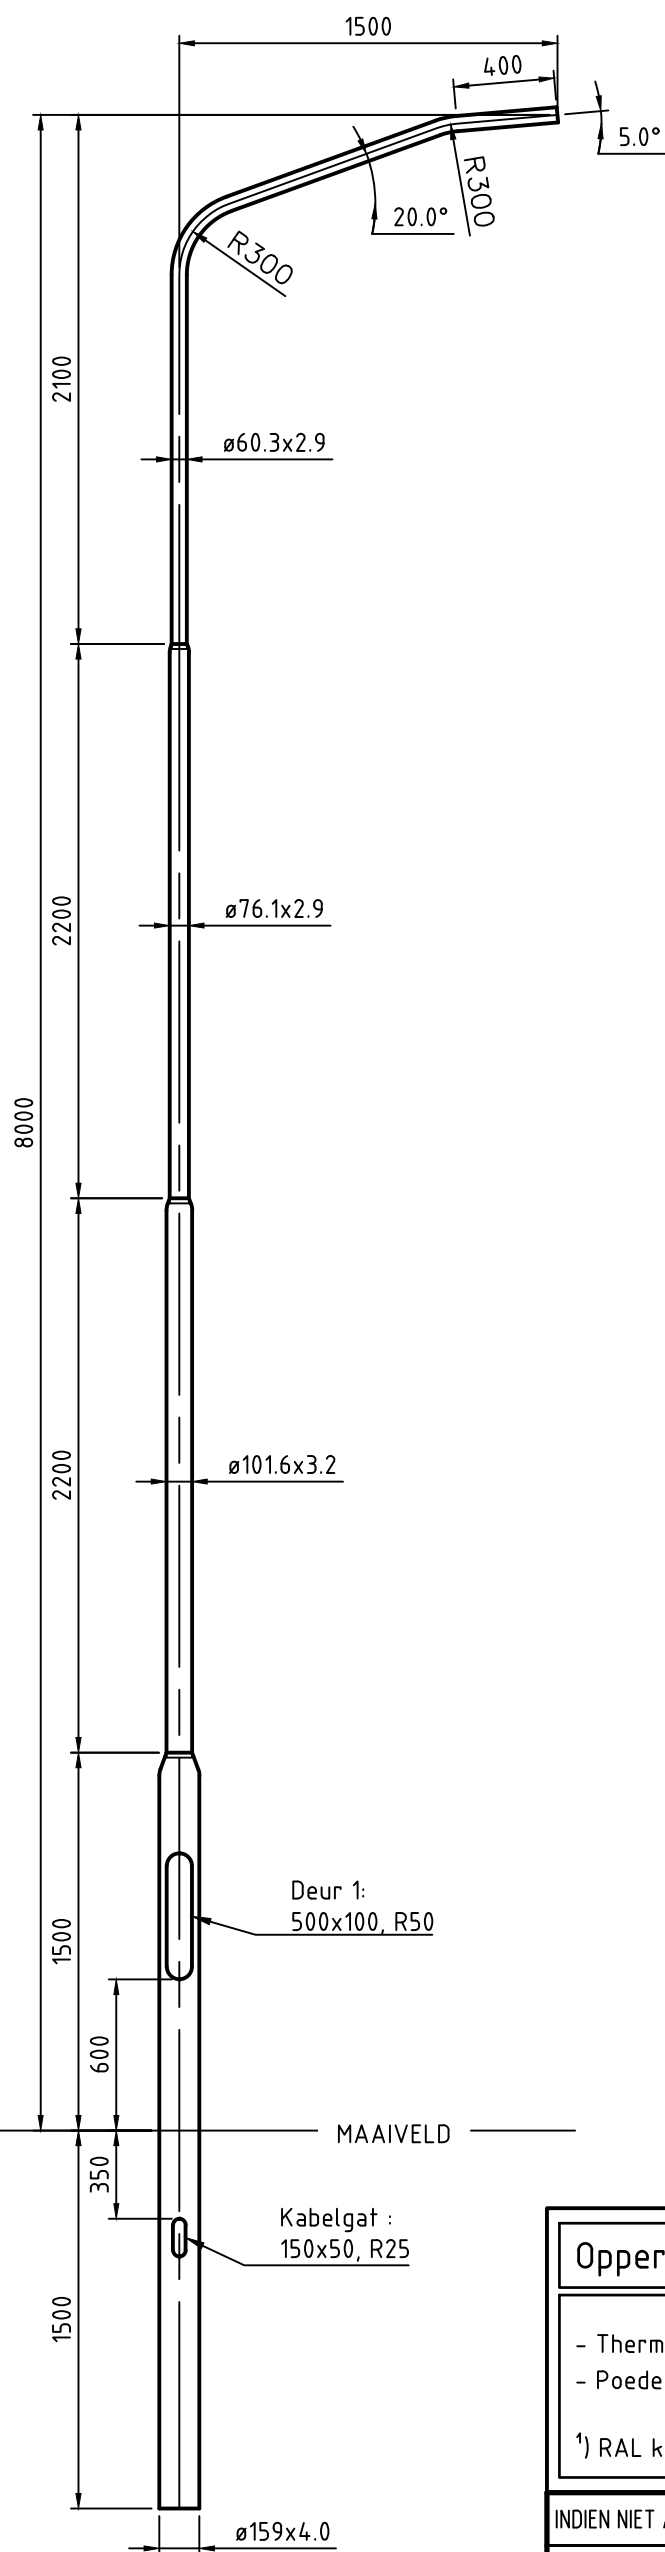


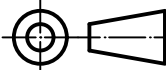

DETAIL VERLOPEN

Details deur no: 1			
Afmetingen:	H=500	B=100	R=50
Deur:	68-DESSRB01		
Binnenwerk:	68-BIMMSG04		
Sluiting:	68-SLKR6R01		
Variabele:	Waarde:		
-	-		
-	-		

Oppervlaktebehandeling:		P5		
- Thermisch verzinkt volgens EN ISO 1461. - Poedercoaten in een twee lagen systeem met een minimale laagdikte van 120 micron in de kleur RAL¹ ¹) RAL kleur volgens de laatst geldende offerte of opdrachtbevestiging.				
INDIEN NIET ANDERS OP TEKENING AANGEGEVEN:		TOLERANTIES: NEN-ISO 2768-c en NEN-EN40-2	EN40-5	
 STALEN MASTEN Postbus 13 9250 AA BURGUM Nederland Telefoon: +31 (0)511 - 46 38 15 Email: bergum@pmf.nl Internet: www.pmf.nl	Getekend:	FVDW	Deze tekening is eigendom van PMF Machinefabriek Bergum B.V. Het zonder schriftelijke toestemming kopiëren, reproduceren of publiceren van [een deel van] deze tekening geeft PMF het recht tot een opeisbare boete van € 1250,00 per tekening per overtreding. Auteursrechten voorbehouden volgens de wet. ISO 128 	
	Datum:	25-06-2012		
	Schaal:	1:30		
	Maateenheid:	mm		
	Gewicht (kg):	90.09	Uitwendig oppervlak (m²):	3.340
	Lengte (mm):	9500	Materiaal, tenzij anders aangegeven:	S235
	Benaming: LM-3V-LPH 8M-1x1500-5°2K-ø60			
	Tekeningnummer: 1701158P5		Blad: 1/1	Revisie: 1
		Formaat: A3		